ბეჭმა 0.00 ნიშნულზე მ. 1:200
(კორექტირებული პროექტი)

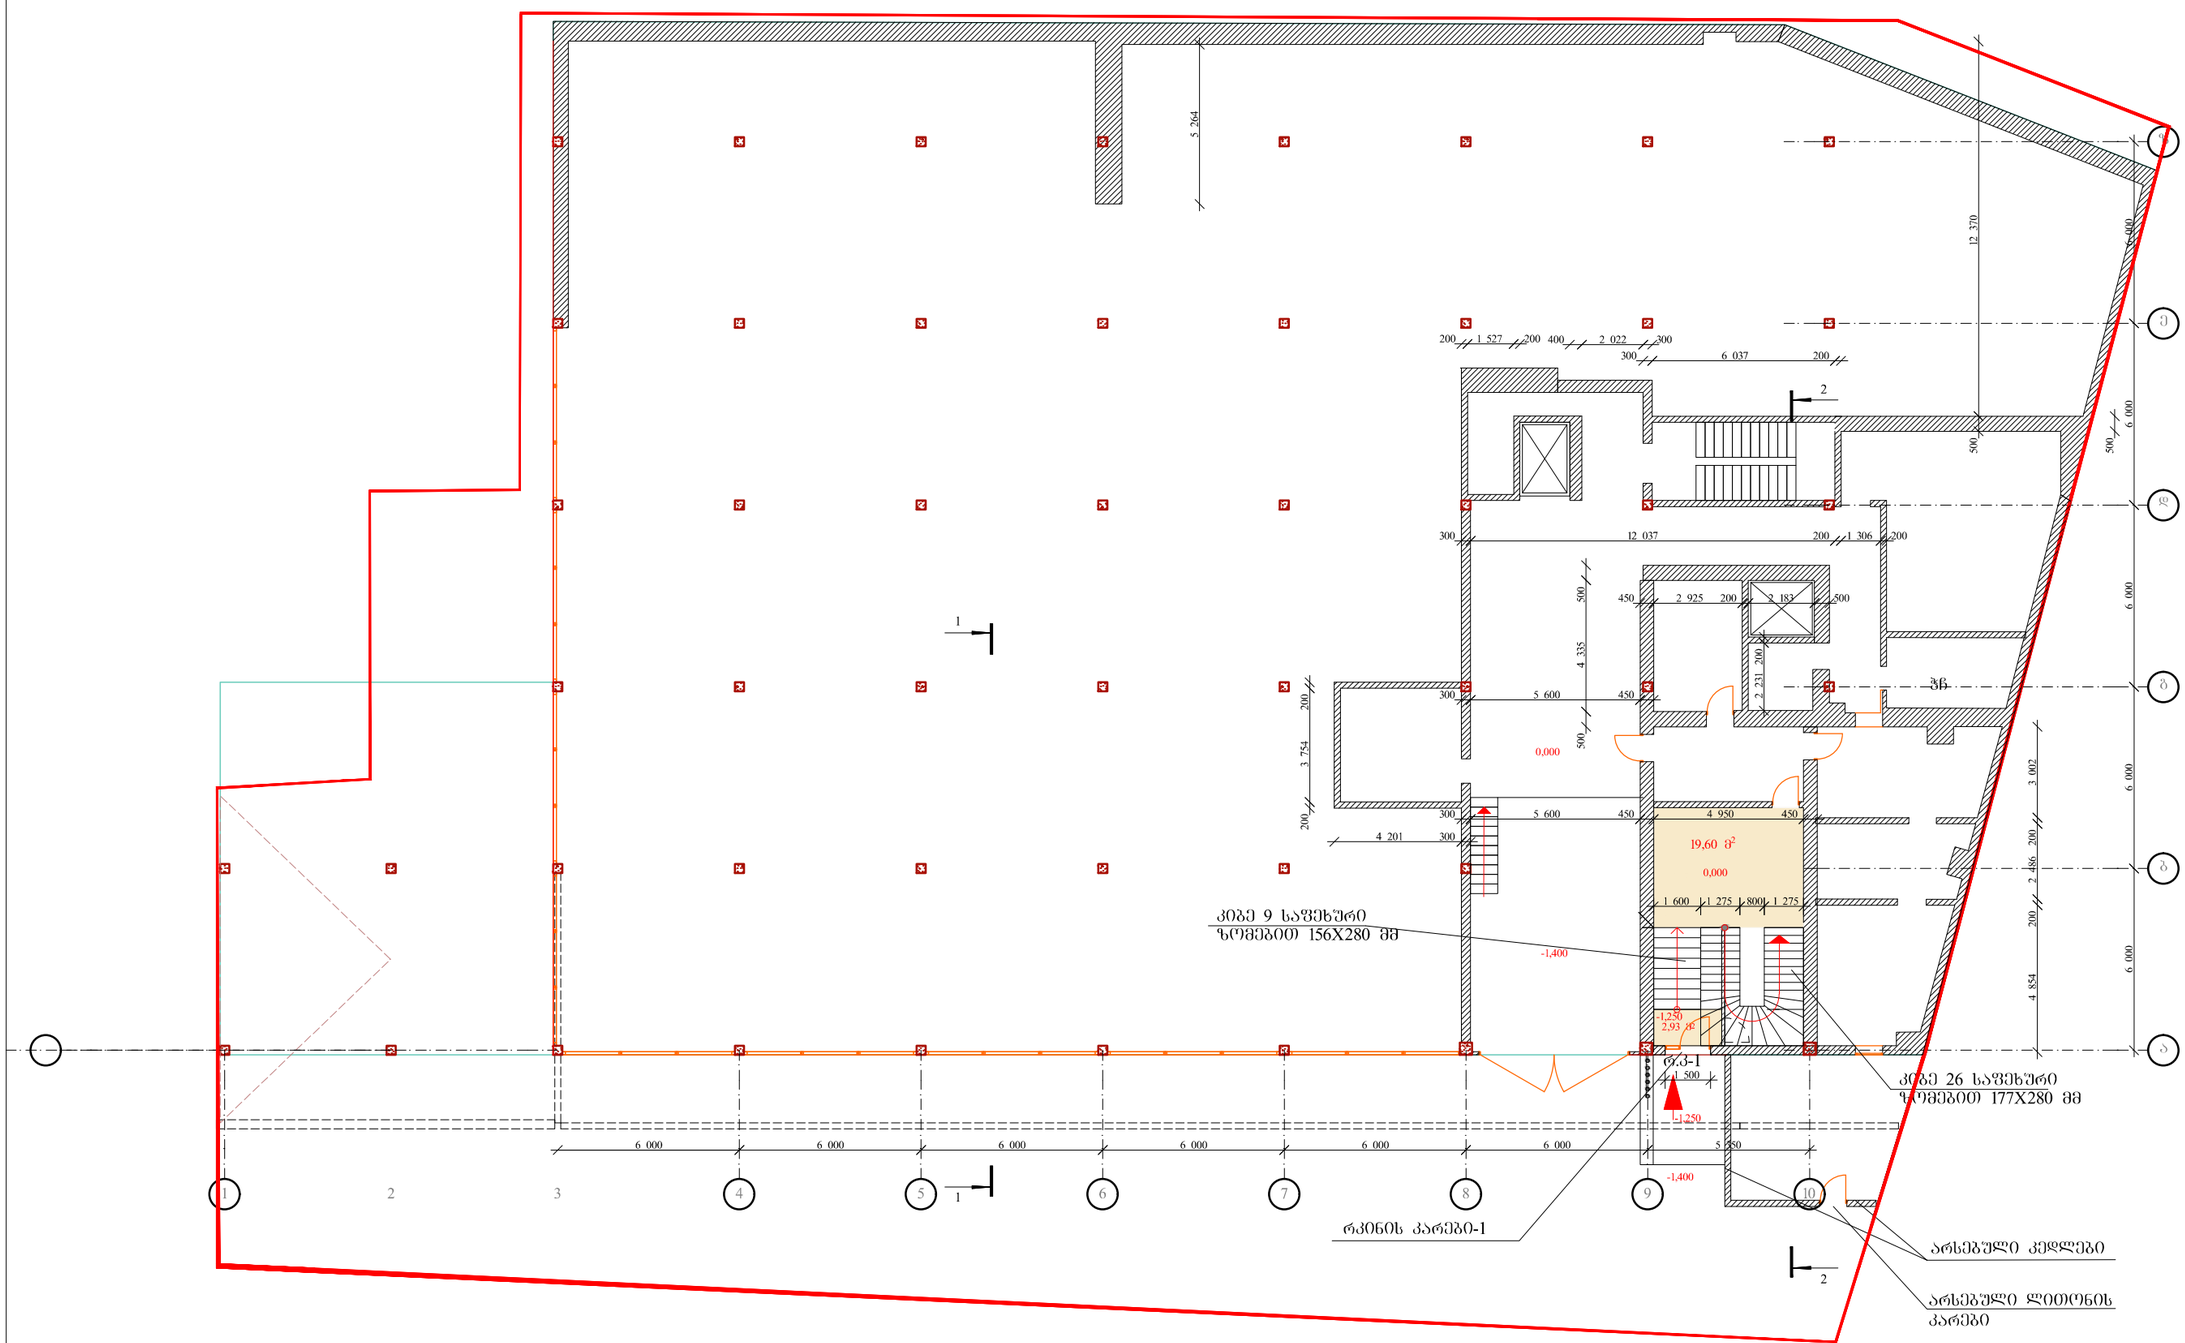

თანამდებობა	გვარი	ხელმოწერა	ქ. თბილისში კოსტავას ქ.№23-ში სს "რეპუს"-ის არსებული შენობის რეკონსტრუქცია (დაშენებით) კორექტირებული პროექტი				
ხელმძღვანელი	ზ. ცინცაძე						
პრ. მთ. არქ.	მ. ზვიადაძე		ბეჭმა 0.00 ნიშნულზე მ. 1:200				
მთ.კონსტრუქტ.	თ. მშველიძე						
				სტუდია	ფურც.	ფურც-ბი	დაკვ. №
				მ	7	15	5/2010
				შ.პ.ს. სტუდია			

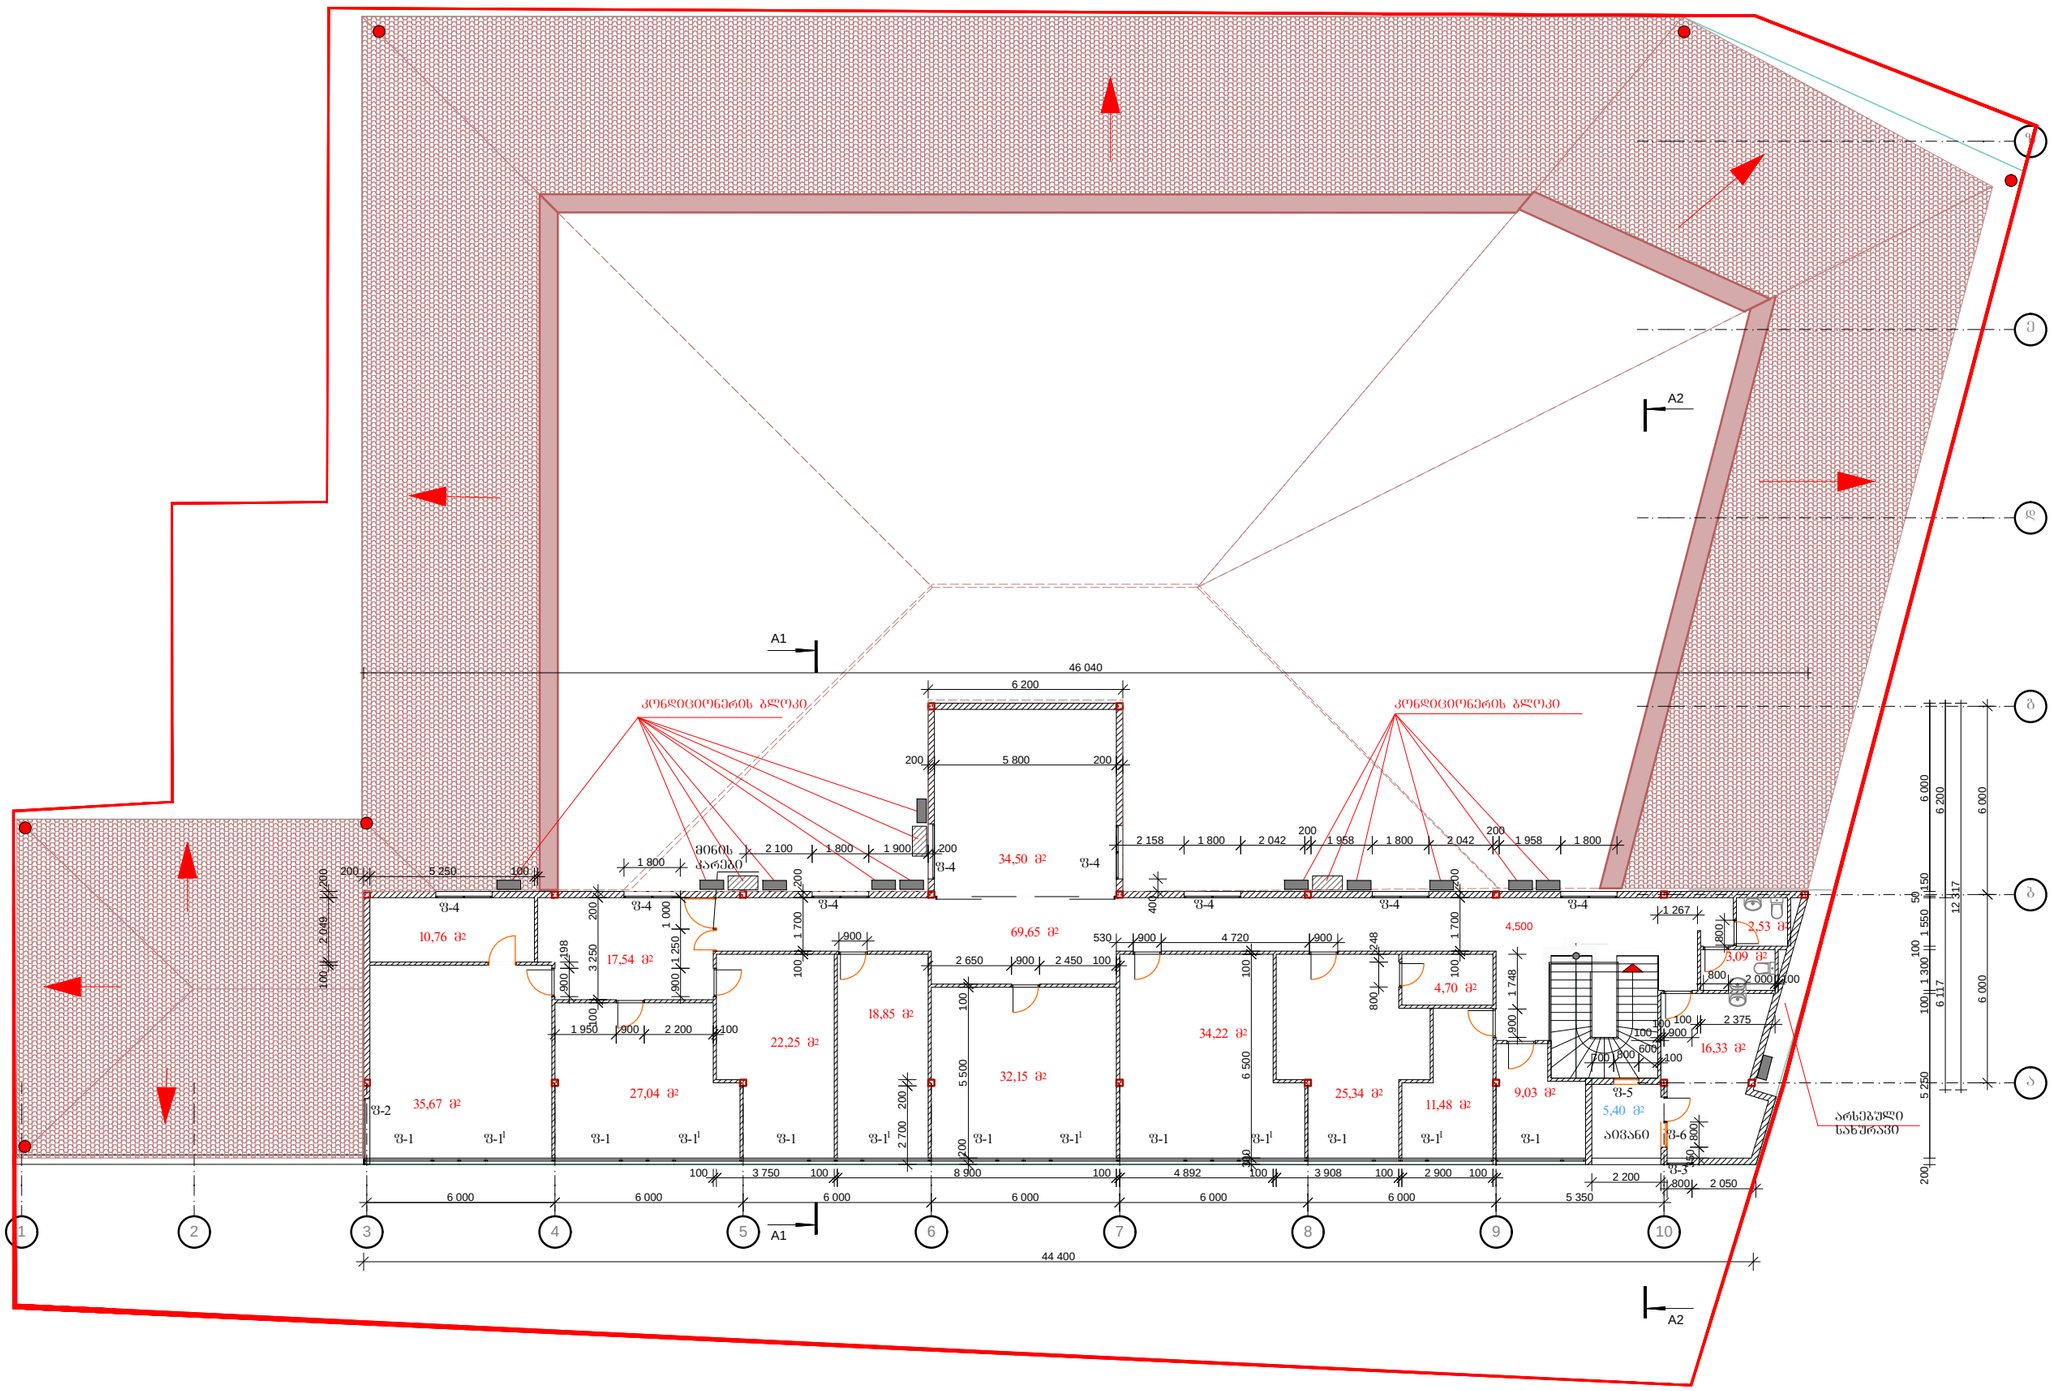

დაშენების გეგმა 4.50 ნიშნულზე მ. 1:200
(კორექტირებული პროექტი)

თანამდებობა	გვარი	ხელმოწერა	ქ. თბილისში კოსტავას ქ№23-ში სს "რეპუბლიკის" არსებული შენობის რეკონსტრუქცია (დაშენებით) კორექტირებული პროექტი
ხელმძღვანელი	ზ. ცინცაძე		
პრ. მთ. არქ.	მ. ზვიადაძე		დაშენების გეგმა 4.50 ნიშნულზე მ. 1:200
მთ.კონსტრუქტ.	თ. მშველიძე		

სტადია	ფურც.	ფურც-ბი	დაკვ. №	პირამიდა
მ	8	15	5/2010	შ.პ.ს. სტუდია