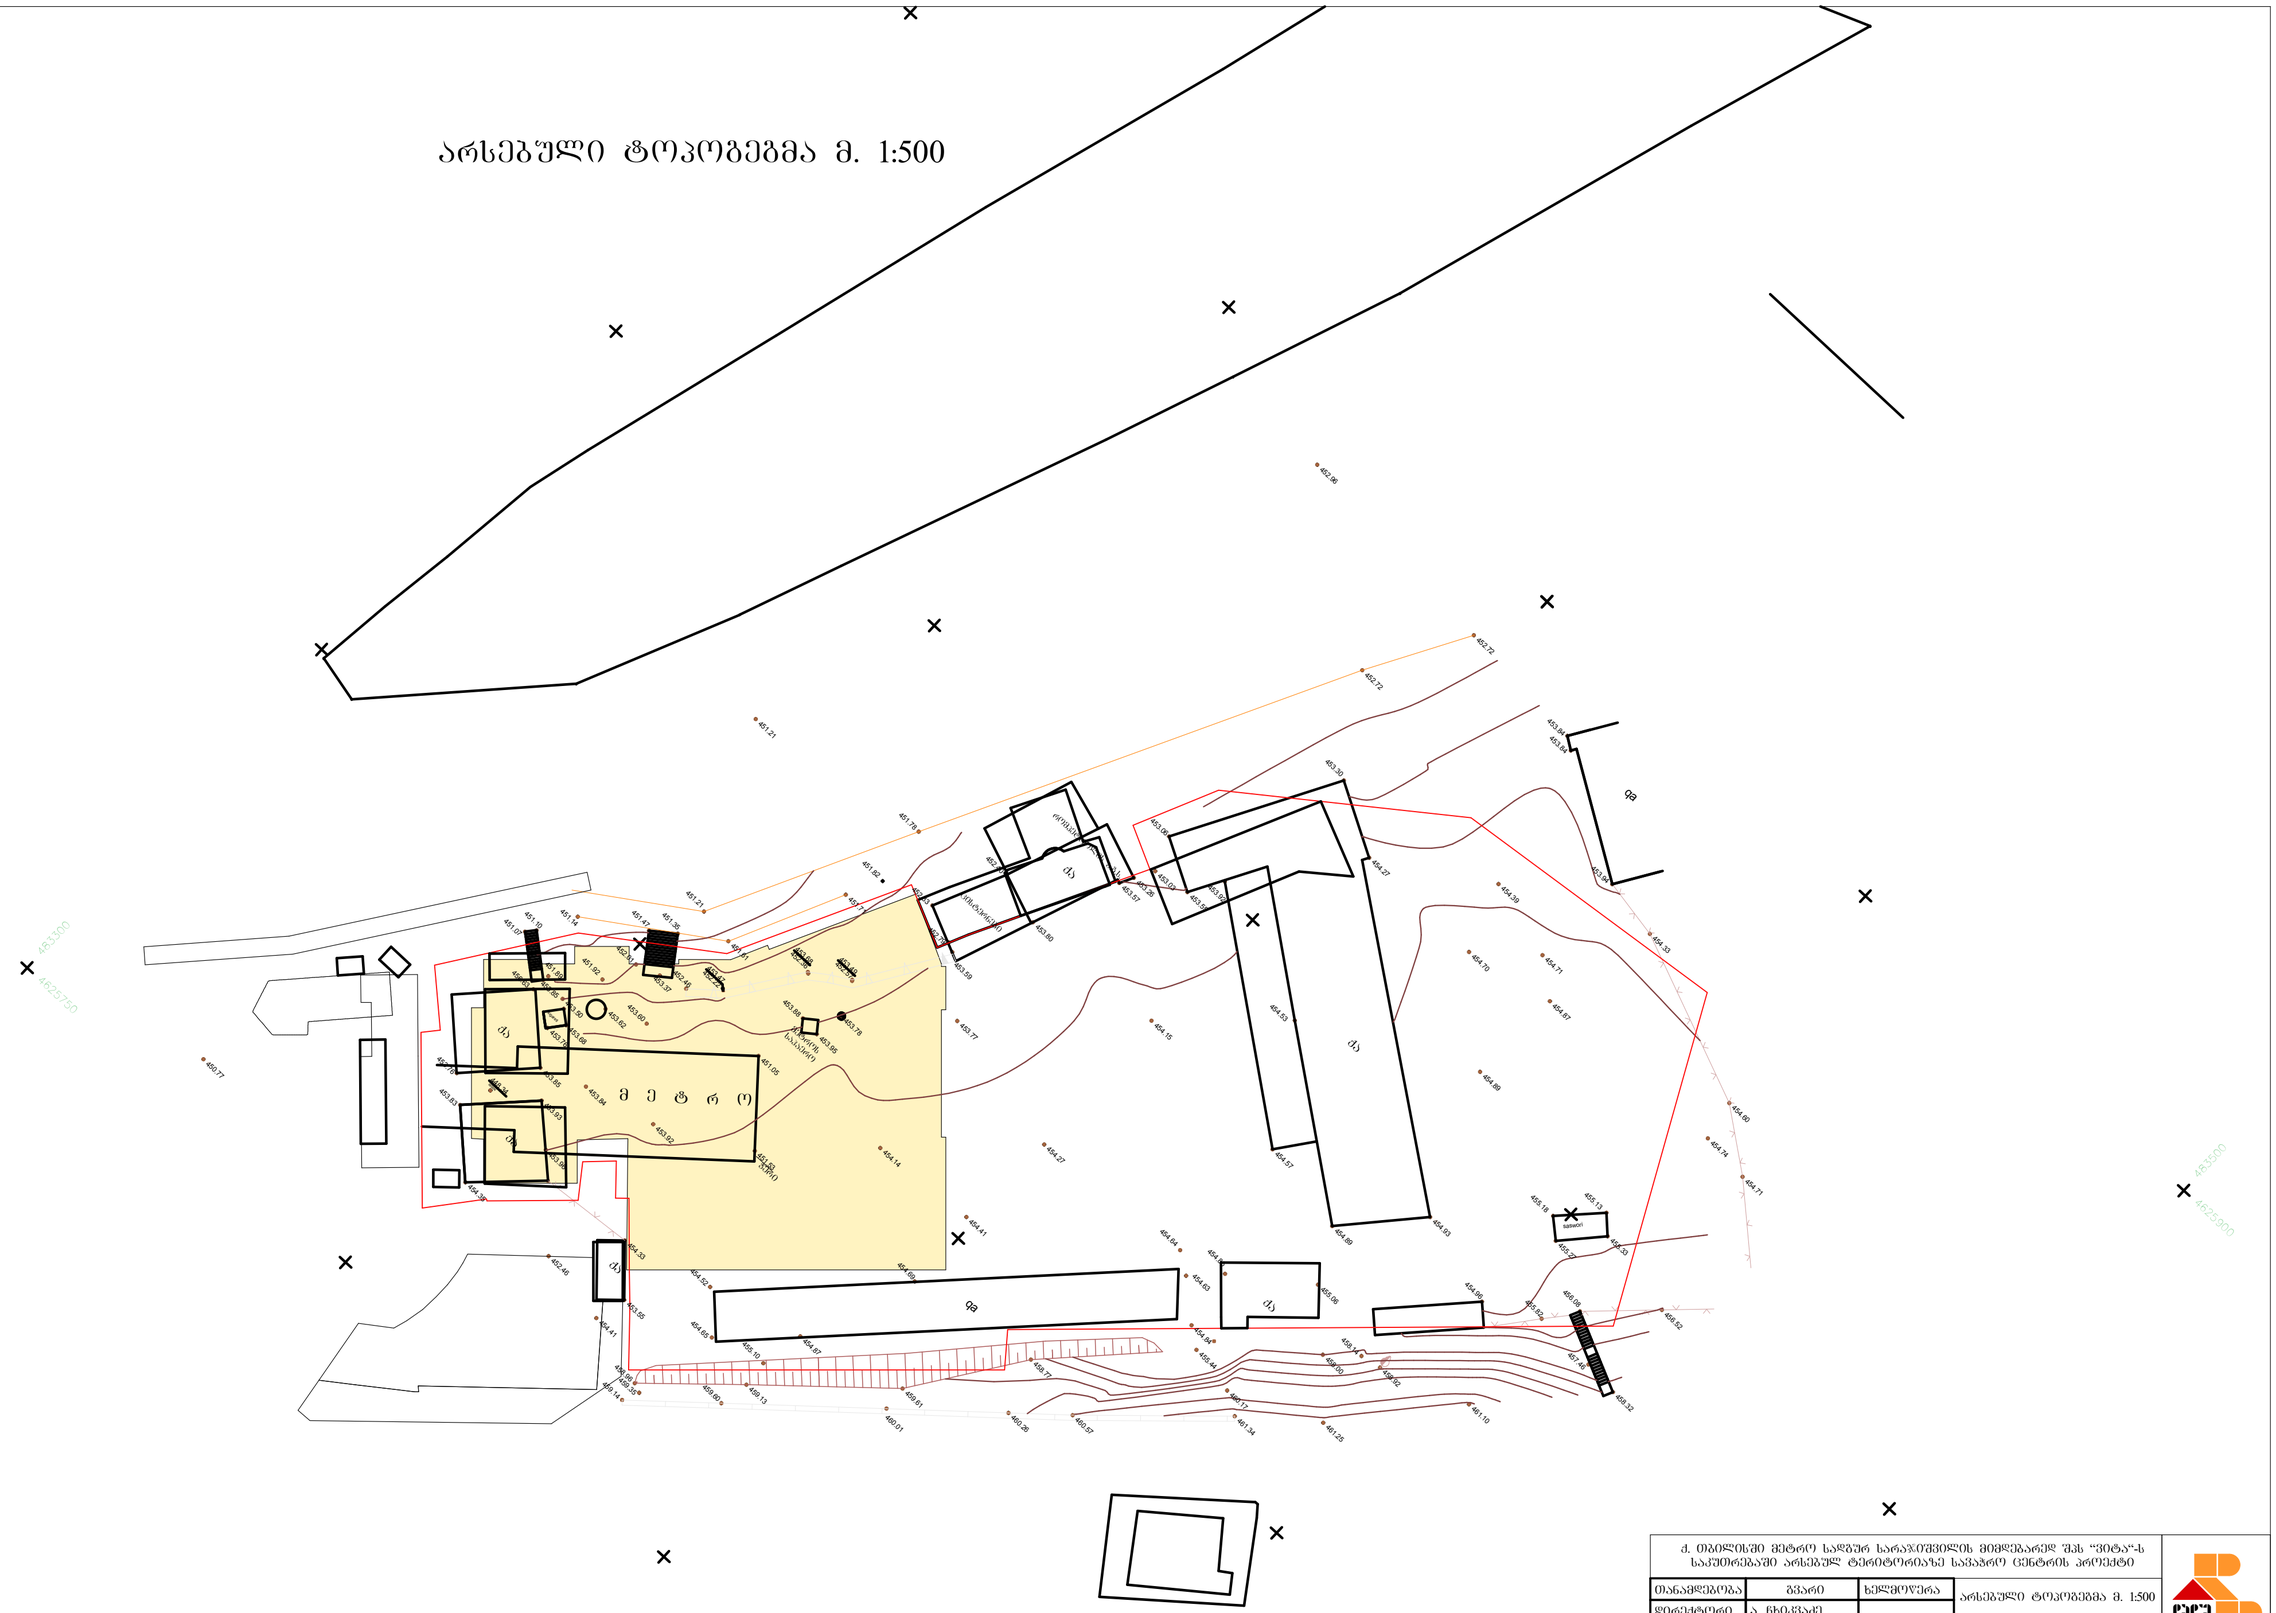

453

.84

453

.95

453

.88

453

.78 453.77

453

.80

453
.26 453.57

453

.03

453

.55

453

.06

453

.92

454

.53

454

.57

454

.89
455

.06

454

.85

454

.64

454

.63
454

.84

455

.44

460

.17

458

.00

458

.14

458

.92

461

.25

461

.34

460

.57

460

.26

460

.01

459

.60

459

.14

458

.96

459

.13 459.61

458

.77

454

.27

454

.41

454

.69
454

.14

454

.15

453

.37

453

.60

453

.92

453

.62

453

.50
453

.68

453

.76
453

.85

453

.76

453

.93

453

.96

456

.63

453

.83

454

.35

448

.34

450

.77

451

.05
451

.53

451

.82

451

.21

451

.10 451

.07

453

.85
451

.89

451

.92

452

.01

451

.47

451

.35

451

.14

451

.61

451

.21
452

.46

452

.22

453

.47

452

.36

453

.68 452

.57

453

.49

452

.79

453

.59

452

.33

452

.40

451

.71

451

.78

452

.96

453

.30

454

.27

454

.74

454

.71
454

.60

454

.93

454

.96

455

.18

455

.13

455

.33 455.27

455

.82 456

.52

457

.46

461

.10

458

.32

456

.08

453

.94

453

.84
453

.84

452

.72

452

.72

454

.33 454

.70

454

.39

454

.87

454

.89

454

.71

459

.35

454

.65
454

.52

455

.10

454

.87

454

.33
453

.55 454

.41

452

.46

5

17

43

47

69

97

106

483500

4625900

483300

4625750

qa

qa

q qa a
qa

qa
qa

qa

სასწორი

მეტროს საჰაერო

სიგარეტი

m e t r o
იატაკი

ჭერი

ცისტერნები

რომპეტროლის ა

.g.s.

არსებული ტოპოგეგმა მ. 1:500

dadu

შეზღუდული პასუხისმგებლობის საზოგადოება

დირექტორი

დაამუშავა

ა. ჩხიკვაძე

ზ. ლოლაშვილი
თანამდებობა გვარი ხელმოწერა

ქ. თბილისში მეტრო სადგურ სარაჯიშვილის მიმდებარედ შპს ~ვიტა~-ს

საკუთრებაში არსებულ ტერიტორიაზე სავაჭრო ცენტრის პროექტი

სტადია ფურც. ფურცლ. მასშტ.

არსებული ტოპოგეგმა მ. 1:500

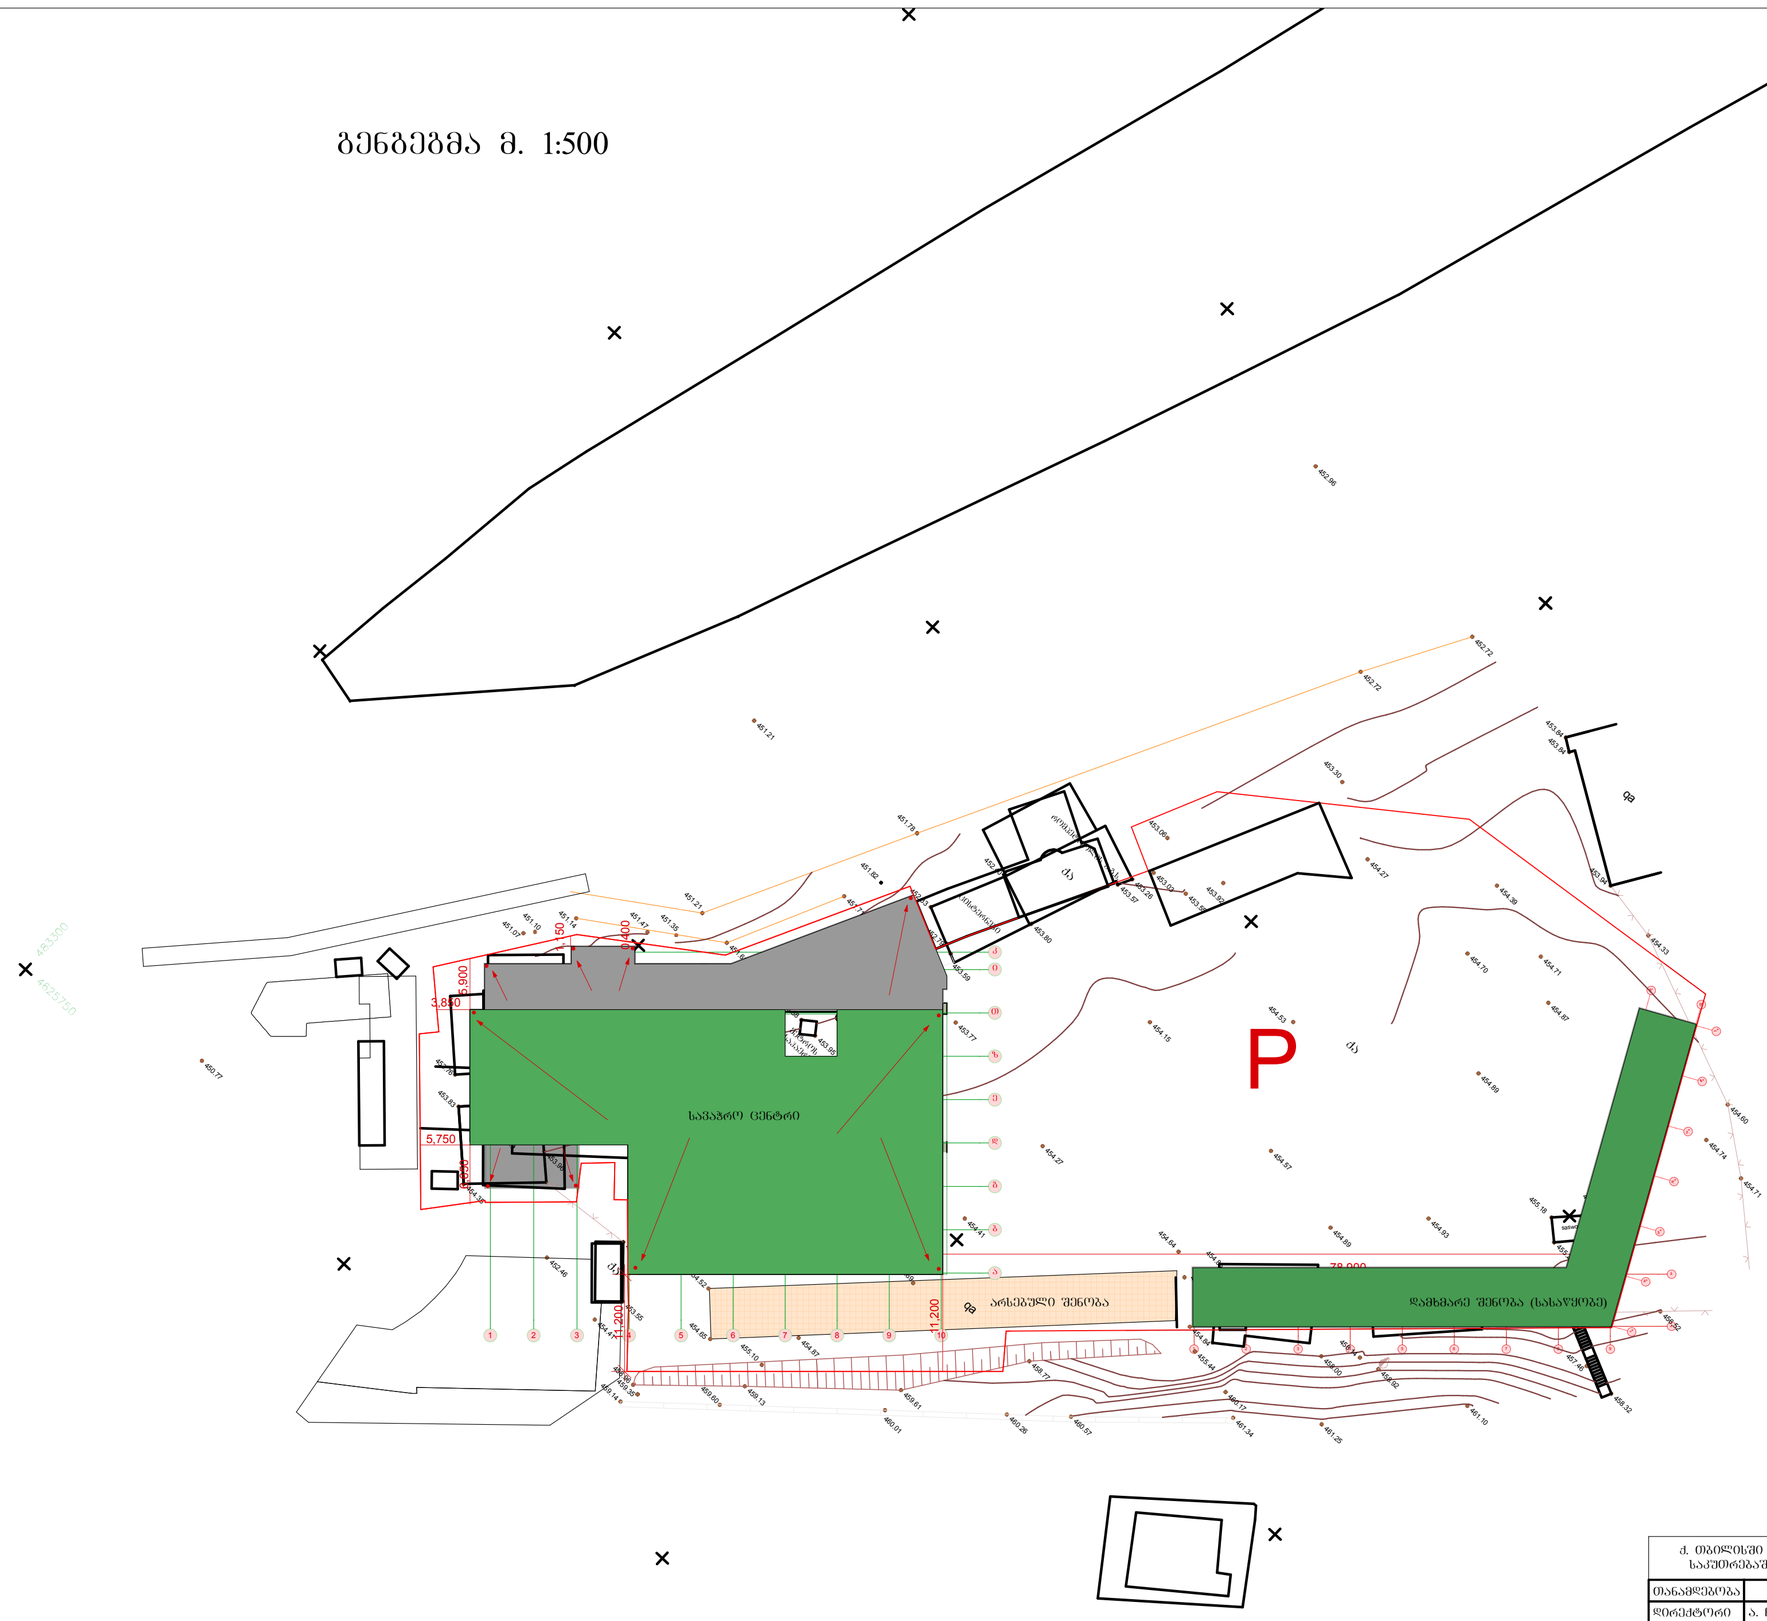

1 2 3 4 5 6 7 8 9 10

a

b

g

d

e

z

T

i

k

1 2 3 4 5 6 7 8 9

b*

g*

d*

e*

z*

T*

a

b

a*

8*

9*

11,200

453

.84

453

.95

453

.88

453

.78 453.77

453

.80

453
.26 453.57

453

.03

453

.55

453

.06

453

.92

454

.53

454

.57

454

.89
455

.06

454

.85

454

.64

454

.63
454

.84

455

.44

460

.17

458

.00

458

.14

458

.92

461

.25

461

.34

460

.57

460

.26

460

.01

459

.60

459

.14

458

.96

459

.13 459.61

458

.77

454

.27

454

.41

454

.69
454

.14

454

.15

453

.37

453

.60

453

.92

453

.62

453

.50
453

.68

453

.76
453

.85

453

.76

453

.93

453

.96

456

.63

453

.83

454

.35

448

.34

450

.77

451

.05
451

.53

451

.82

451

.21

451

.10 451

.07

453

.85

451

.89

451

.92

452

.01

451

.47

451

.35

451

.14

451

.61

451

.21
452

.46

452

.22

453

.47

452

.36

453

.68 452

.57

453

.49

452

.79

453

.59

452

.33

452

.40

451

.71

451

.78

452

.96

453

.30

454

.27

454

.74

454

.71
454

.60

454

.93

454

.96

455

.18

455

.13

455

.33 455.27

455

.82 456

.52

457

.46

461

.10

458

.32

456

.08

453

.94

453

.84
453

.84

452

.72

452

.72

454

.33 454

.70

454

.39

454

.87

454

.89

454

.71

459

.35

454

.65
454

.52

455

.10

454

.87

454

.33
453

.55 454

.41

452

.46

5

17

43

47

69

97

106

483500

4625900

483300

4625750

qa

qa

q qa a
qa

qa
qa

qa

სასწორი

მეტროს საჰაერო

სიგარეტი

m e t r o
იატაკი

ჭერი

ცისტერნები

რომპეტროლის ა

.g

.s

.

გენგეგმა მ. 1:500

dadu

შეზღუდული პასუხისმგებლობის საზოგადოება

დირექტორი

დაამუშავა

ა. ჩხიკვაძე

ზ. ლოლაშვილი
თანამდებობა გვარი ხელმოწერა

ქ. თბილისში მეტრო სადგურ სარაჯიშვილის მიმდებარედ შპს ~ვიტა~-ს

საკუთრებაში არსებულ ტერიტორიაზე სავაჭრო ცენტრის პროექტი

სტადია ფურც. ფურცლ. მასშტ.

გენგეგმა მ. 1:500

6,650

5,750

3,850

5,900

1,150

78,900

11,200

P

0,400

დამხმარე შენობა (სასაწყობე)

სავაჭრო ცენტრი

არსებული შენობა