მაქსიმალური სიმაღლის განსაზღვრის სქემა

ჭრილი მ. 1:500

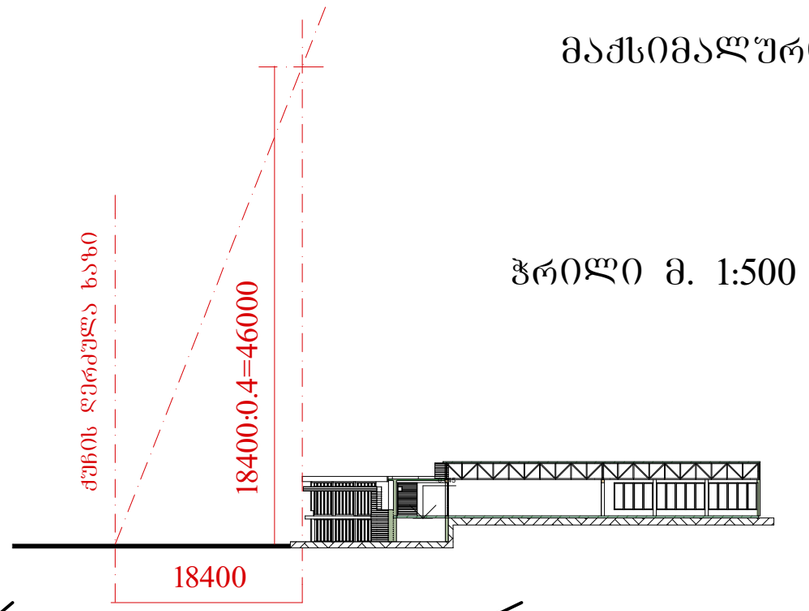

გენგეგმა მ. 1:500

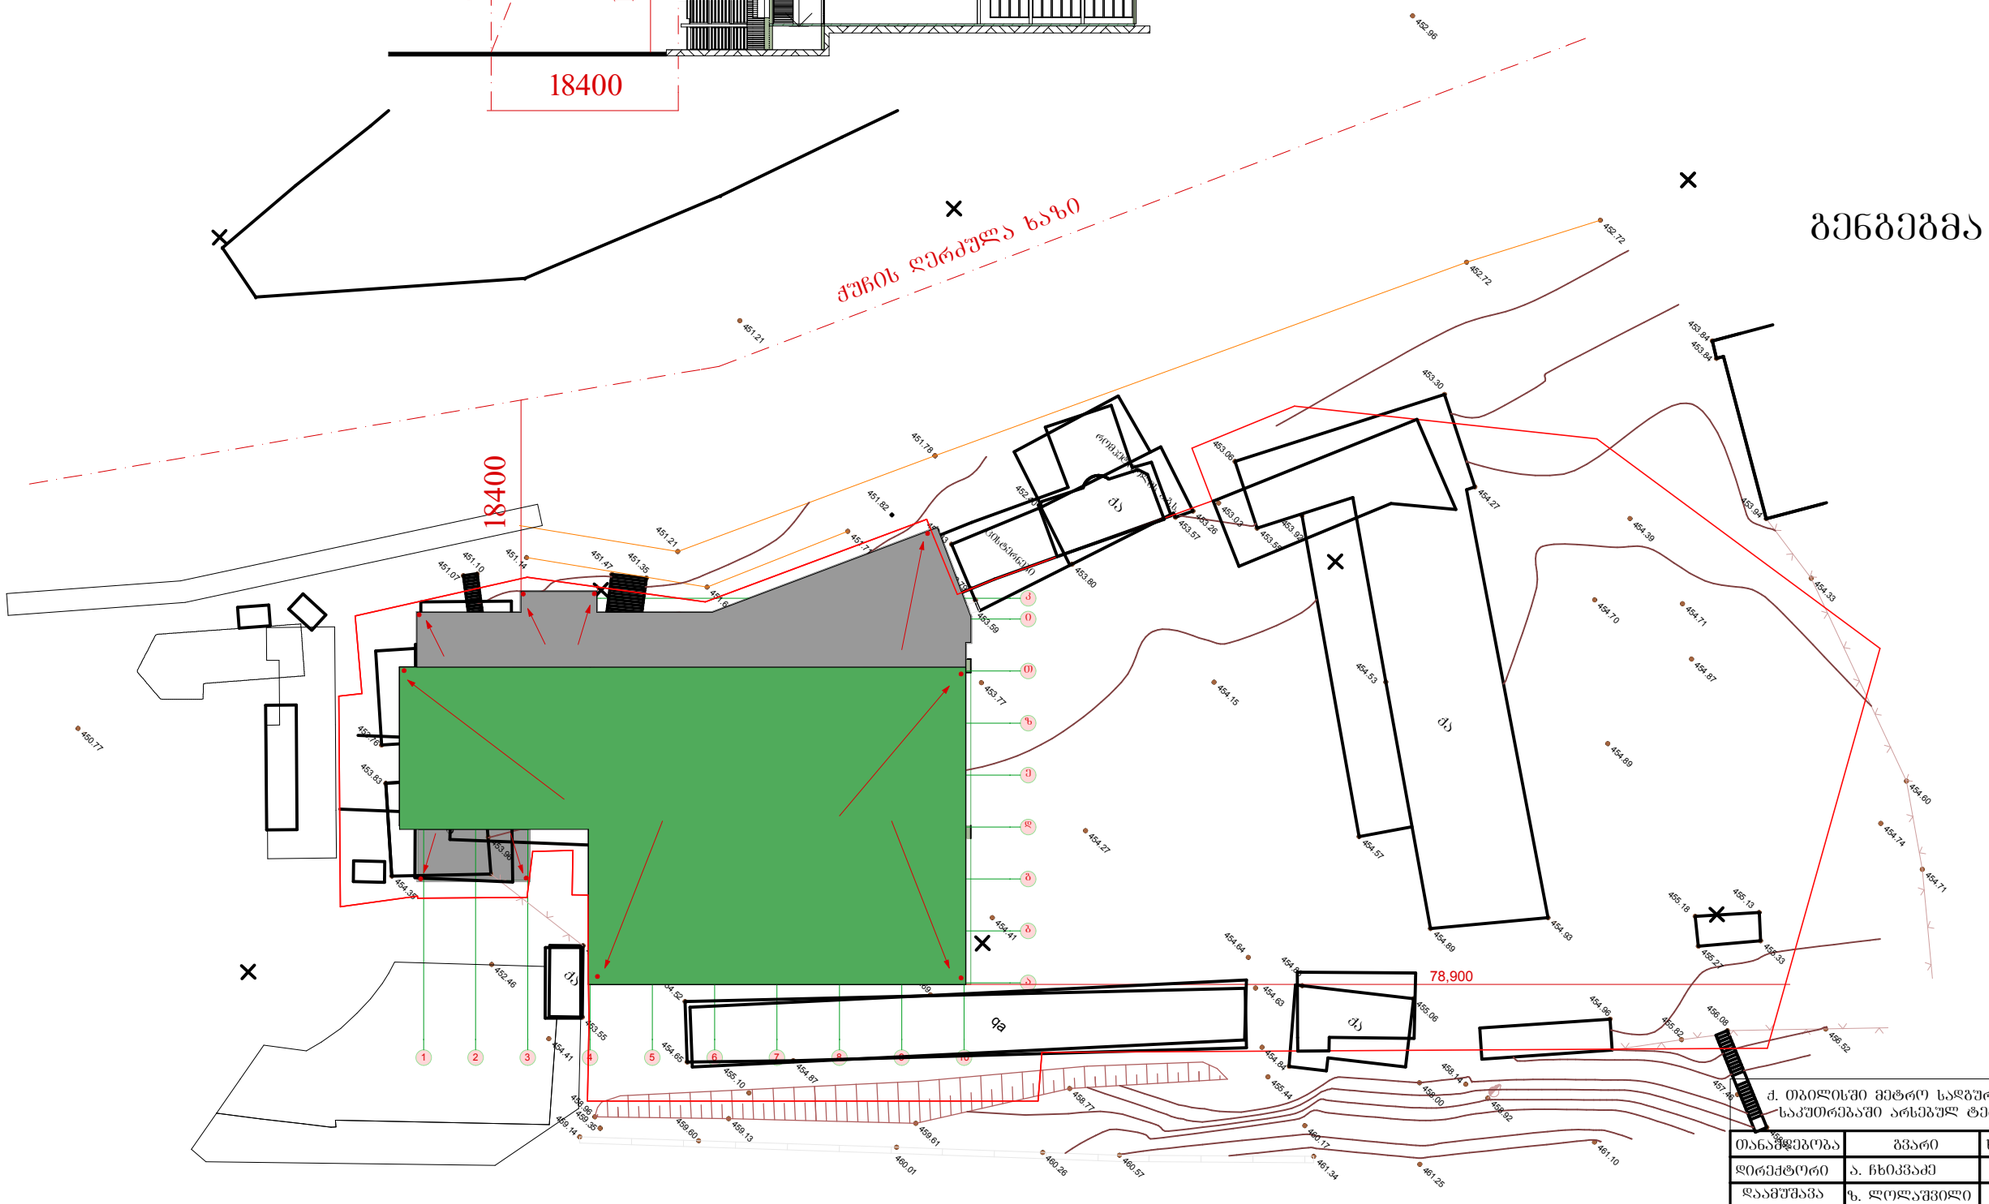

ქ. ობილისში მეტრო სადგურ სარაჯიშვილის მიმდებარედ შას "ვიტა"-ს საკუთრებაში არსებულ ტერიტორიაზე საცხარო ცენტრის პროექტი						
თანამშრომება	გვარი	ხელმოწერა	შენობის მაქსიმალური სიმაღლის განსაზღვრის სქემა			
დირექტორი	ა. ცხიკვაძე					
დაამუშავა	ზ. ლოლაშვილი		სტადია	ფურც.	ფურცლ	მასშტ.