ფასადი 10-1 ღერძებს შორის მ. 1:100

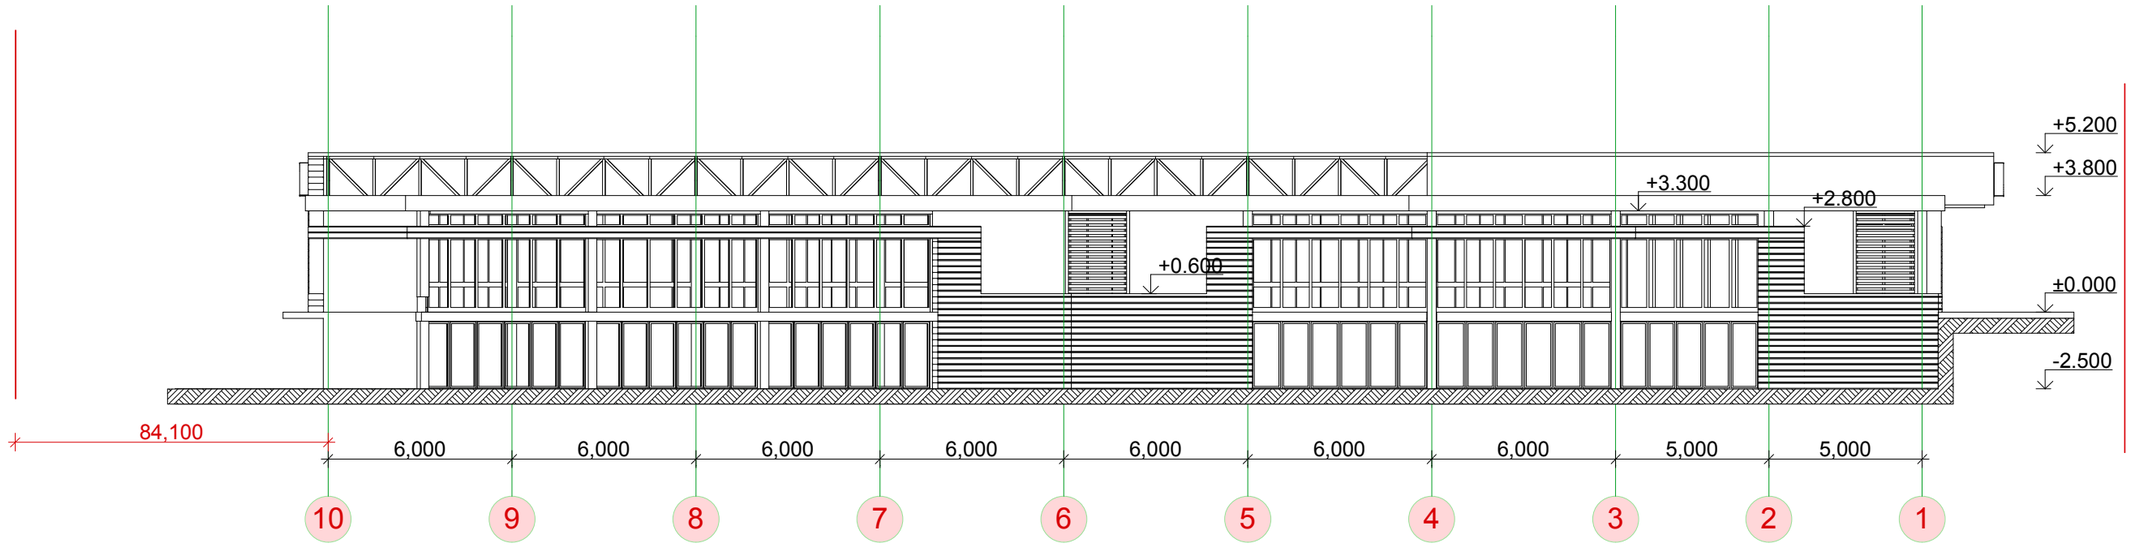



ქ. თბილისში მეტრო სადგურ სარაჭაოშვილის მიმდებარედ შას "ვიტა"-ს საკუთრებაში არსებულ ტერიტორიაზე სავაჭრო ცენტრის პროექტი						
თანამდებობა	გვარი	ხელმოწერა	ფასადი 10-1 ღერძებს შორის მ. 1:100			
დირექტორი	ა. ჩხიკვაძე					
დაამუშავა	ზ. ლომლაშვილი		სტადია	ფურც.	ფურცლ.	მასშტ.

ფასადი 1-10 ღერძებს შორის მ. 1:100

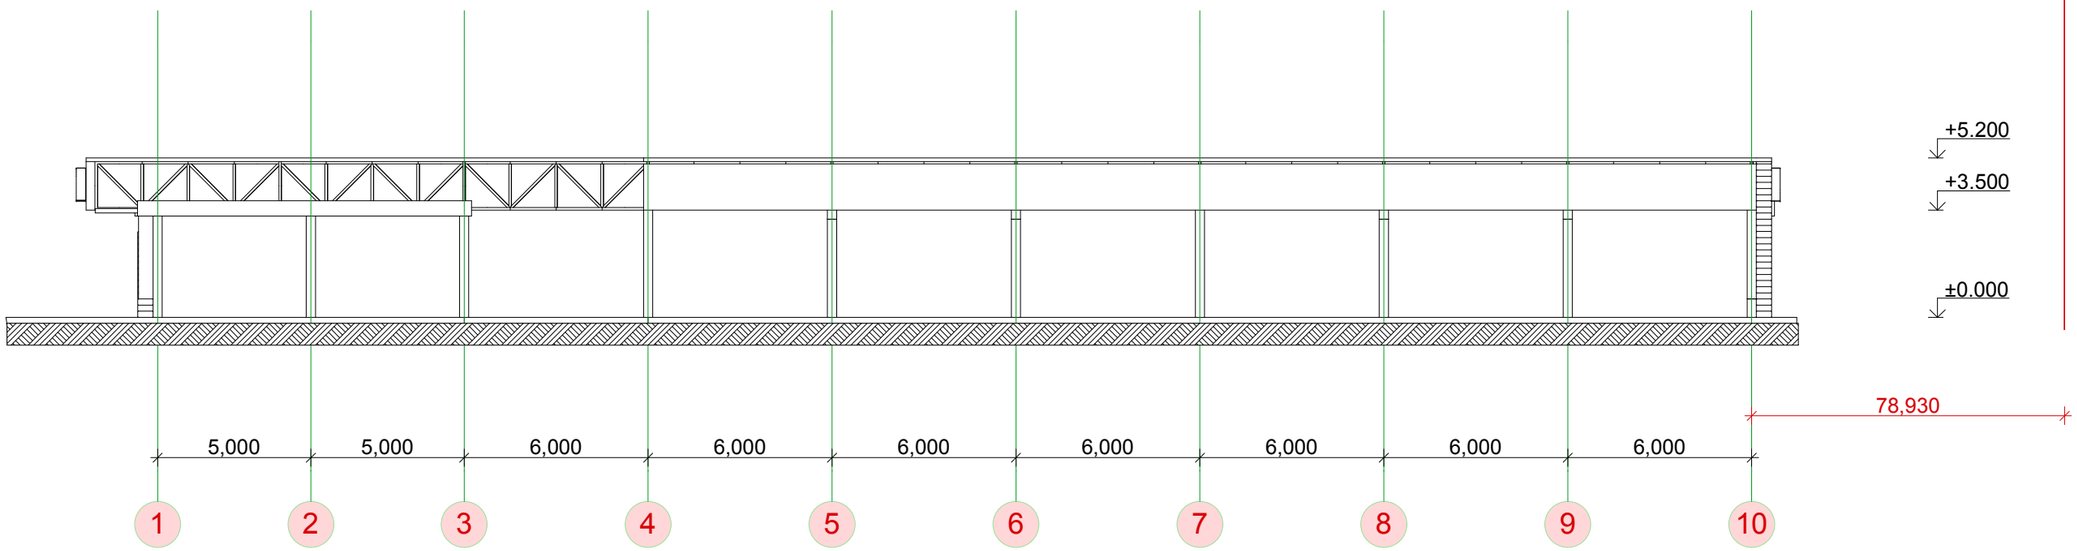



ქ. თბილისში მეტრო სადგურ სარაჭაოშვილის მიმდებარედ შპს "ვიტა"-ს საკუთრებაში არსებულ ტერიტორიაზე სავაჭრო ცენტრის პროექტი						
თანამდებობა	გვარი	ხელმოწერა	ფასადი 1-10 ღერძებს შორის მ. 1:100			
დირექტორი	ა. ჩხიკვაძე					
დაამუშავა	ზ. ლოლაშვილი		სტადია	ფურც.	ფურცლ	მასშტ.

ფასადი ა-კ ღერძებს შორის მ. 1:100

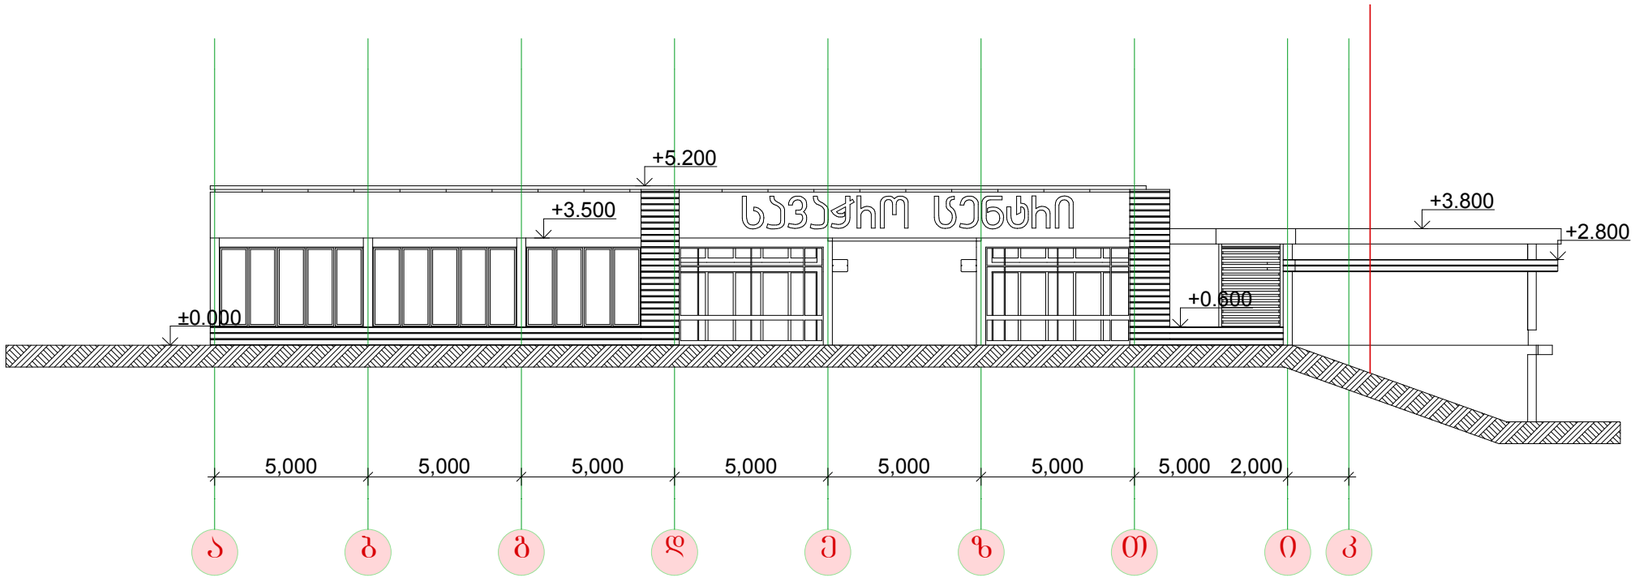

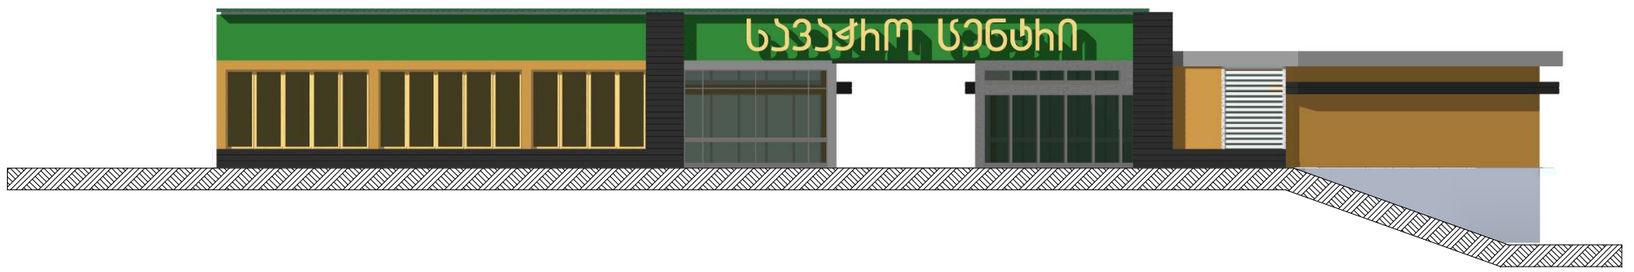

ქ. თბილისში მეტრო სადგურ სარაჭი-ვაშენილის მიმდებარედ შპს "ვიტა"-ს საკუთრებაში არსებულ ტერიტორიაზე სავაჭრო ცენტრის პროექტი						
თანამდებობა	გვარი	ხელმოწერა	ფასადი ა-კ ღერძებს შორის მ. 1:100			
დირექტორი	ა. ჩხიკვაძე					
დაამუშავა	ზ. ლოლაშვილი		სტადია	ფურც.	ფურცლ.	მასშტ.

ფასადი კ-ა ღერძებს შორის მ. 1:100

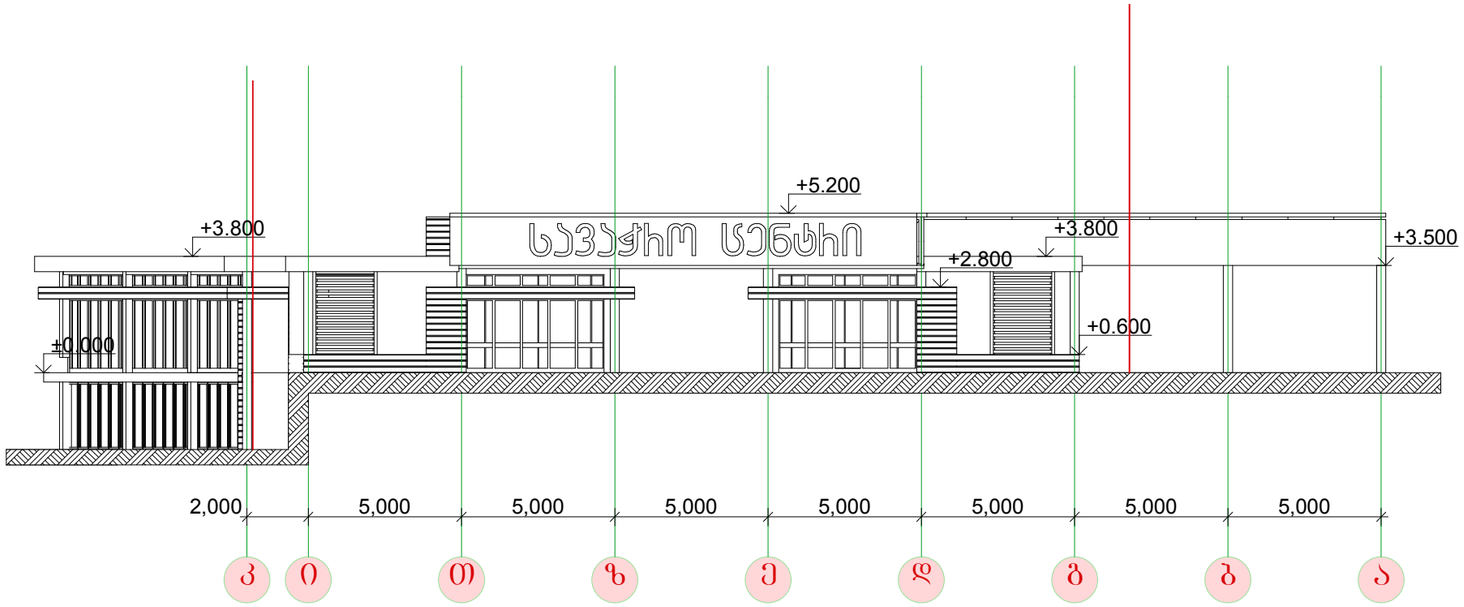



ქ. თბილისში მეტრო სადგურ სარაჭიშვილის მიმდებარედ შპს "ვიტა"-ს საკუთრებაში არსებულ ტერიტორიაზე სავაჭრო ცენტრის პროექტი

თანამდებობა	გვარი	ხელმოწერა	ფასადი კ-ა ღერძებს შორის მ. 1:100			
დირექტორი	ა. ჩხიკვაძე					
დაამუშავა	ზ. ლოლაშვილი		სტადია	ფურც.	ფურცლ.	მასშტ.

დამხმარე შენობის (სასაწყობე) ფასადები მ. 1:200

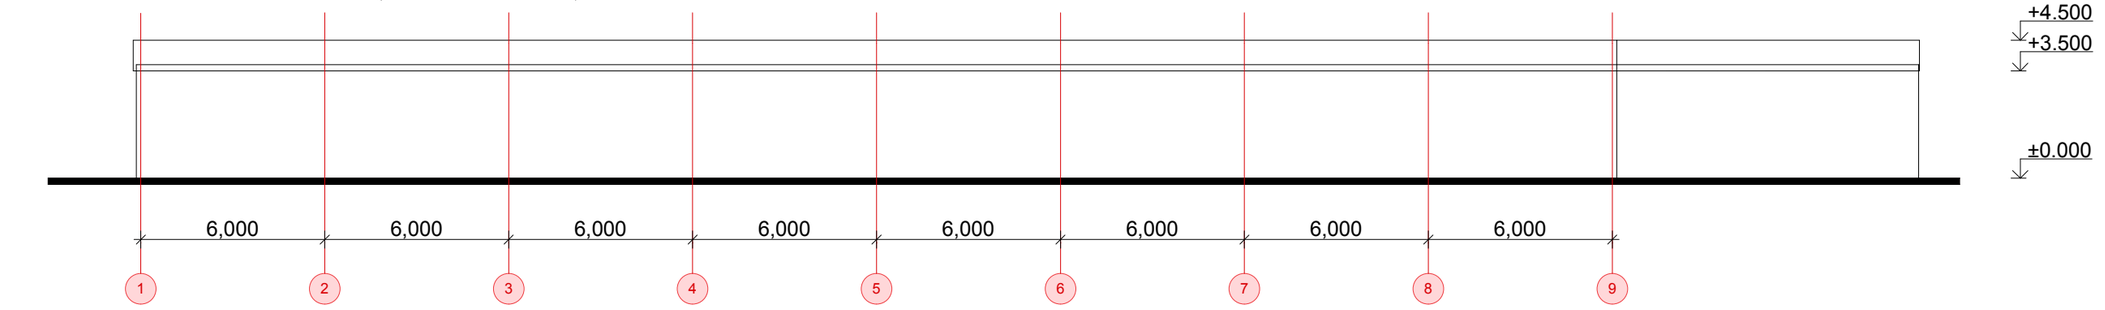

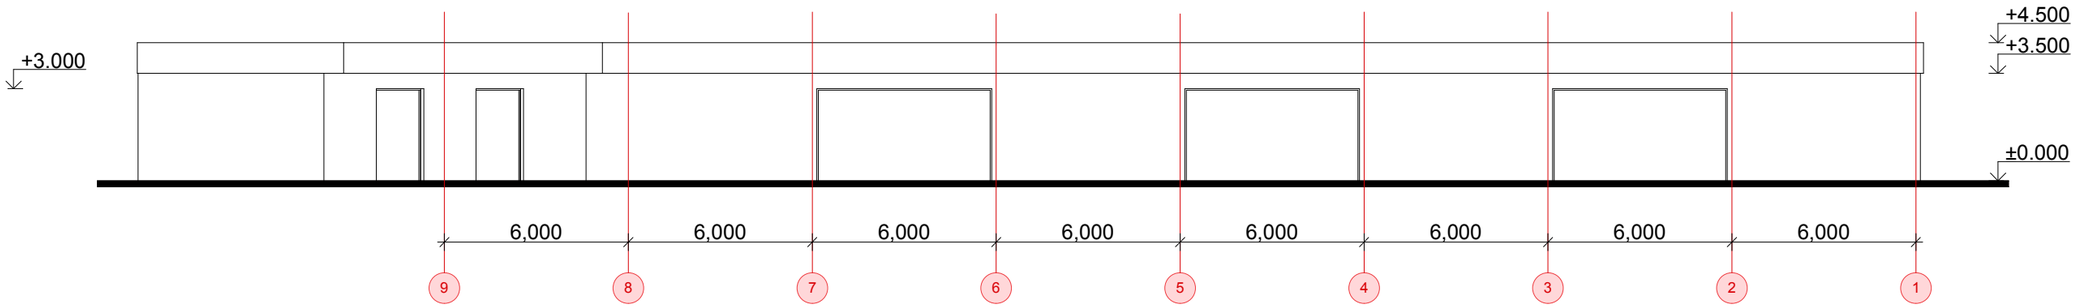

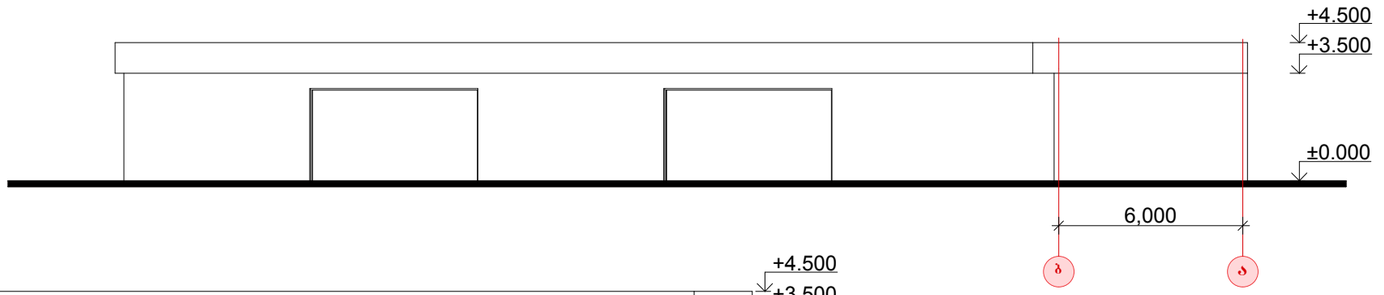



ჭრილი 1-1 მ. 1:200

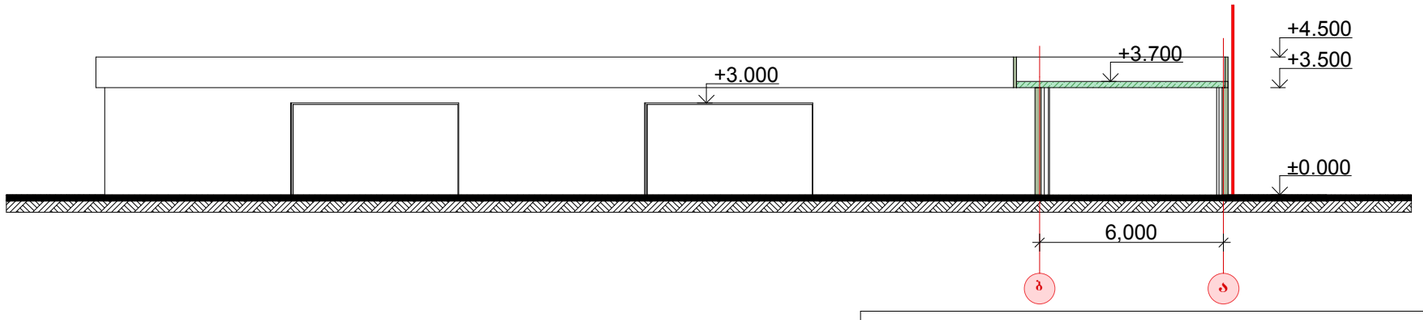

ქ. ობილისში მეტრო სადგურ სარაჭიშვილის მიმდებარედ შპს "ვიტა"-ს საკუთრებაში არსებულ ტერიტორიაზე საავარო ცენტრის პროექტი							
თანამდებობა	გვარი	ხელმოწერა	დამხმარე შენობის ფასადები და ჭრილი მ. 1:200				
დირექტორი	ა. ჩხიკვაძე						
დაამუშავა	ზ. ლოლაშვილი		სტადია	ფურც.	ფურცლ.	მასშტ.	