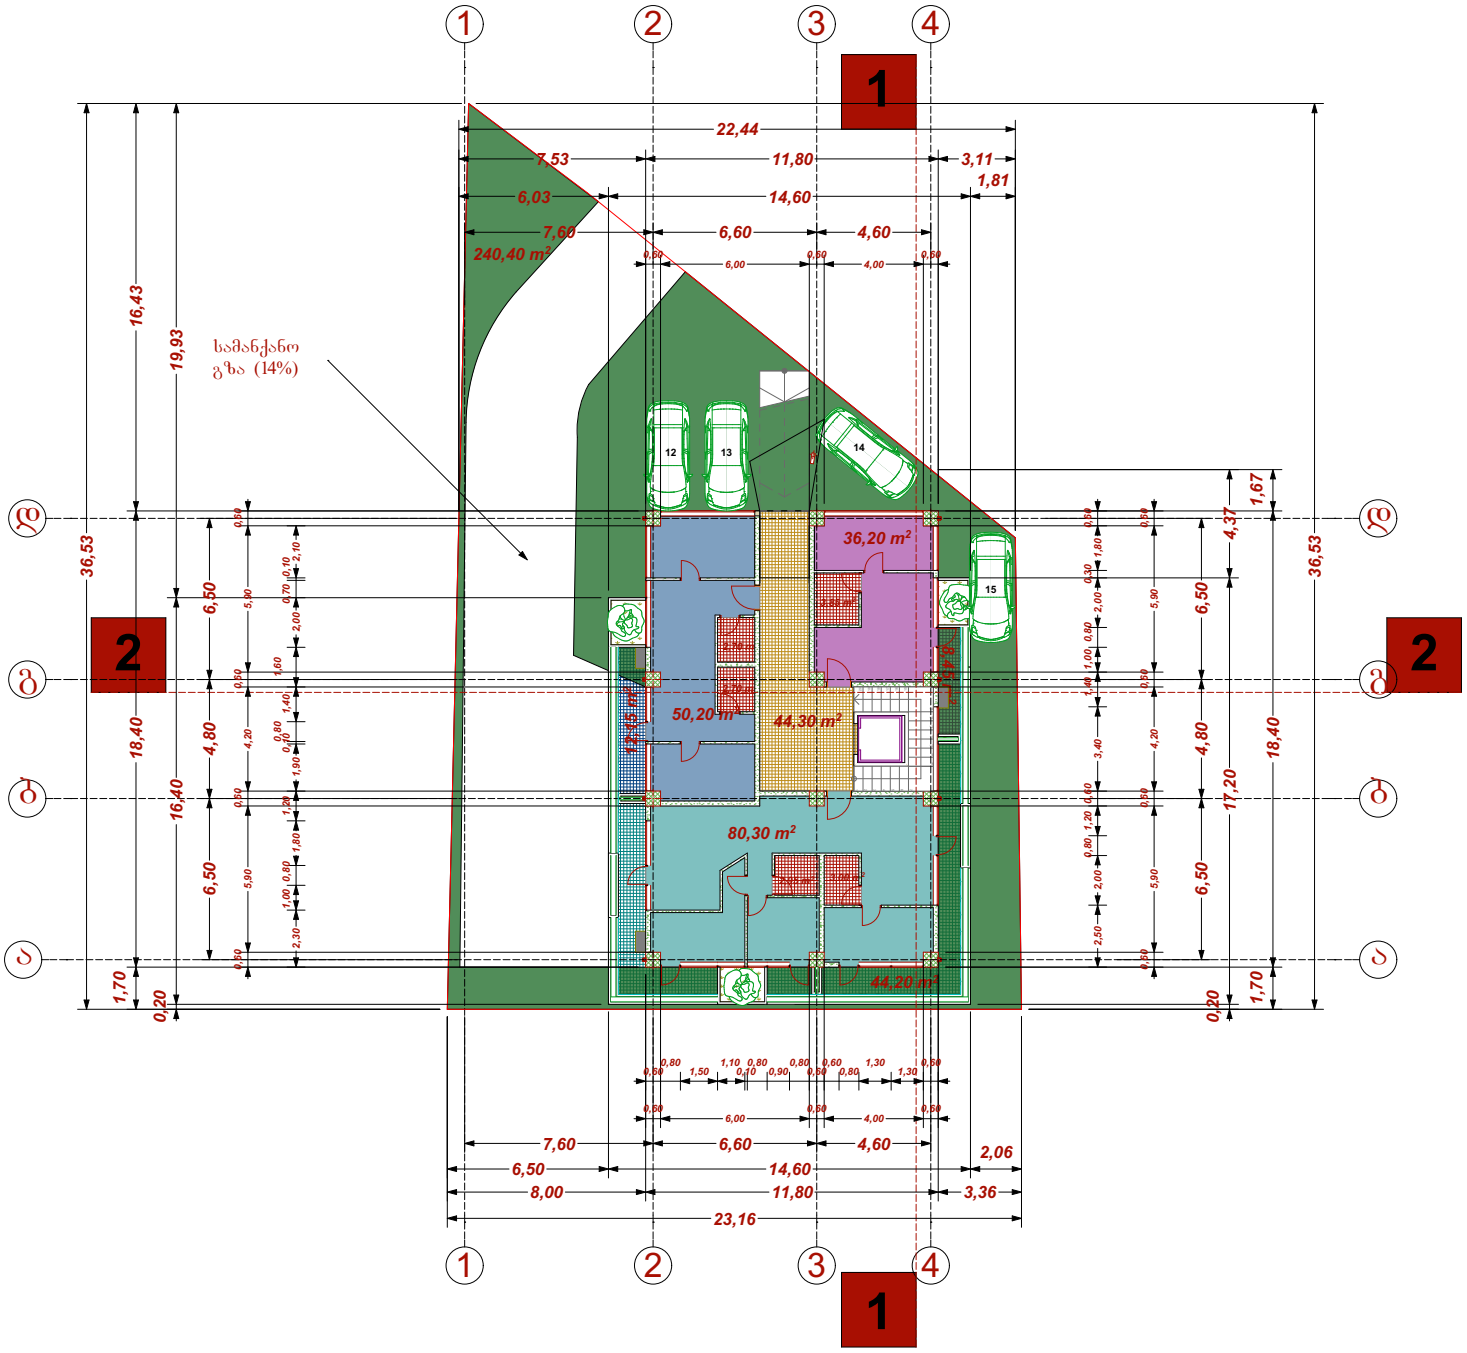


ტექ - ეკონომიკური მაჩვენებლები

გამწვანების ფართობი: 240.40 კვ.მ.


ავტოსადგომი გარე: 4 მანქანაზე

დამკვეთი CLIENT	შპს "მწვანე სახლი"	
პროექტი PROJECT	შპს "მწვანე სახლი"	
მისამართი ADDRESS	ქ თბილისი, ვარკეთილი, ზემო კლატე, ქუჩაზე №47-ის მიმდებარე, (ნაკვეთი 06/061)	
	გავარი	ხელმოწერა
დირექტორი	ლ.ლალიაშვილი	
პროექტის ავტორი	შ.დათუნაშვილი	
დაამშვა	მ.ჭელიძე	
	ა. კინწურაშვილი	

მწვანე სახლი

არქიტექტურული ნაწილი

მაშტაბი SCALE	თარიღი DATE OF ISSUE	18/12/2014
1:200	ნახაზი	DRVG.
	გამწვანება, ღია ავტოსადგომი	
სტადია STAGE	შურც. PAGES	სულ ALL

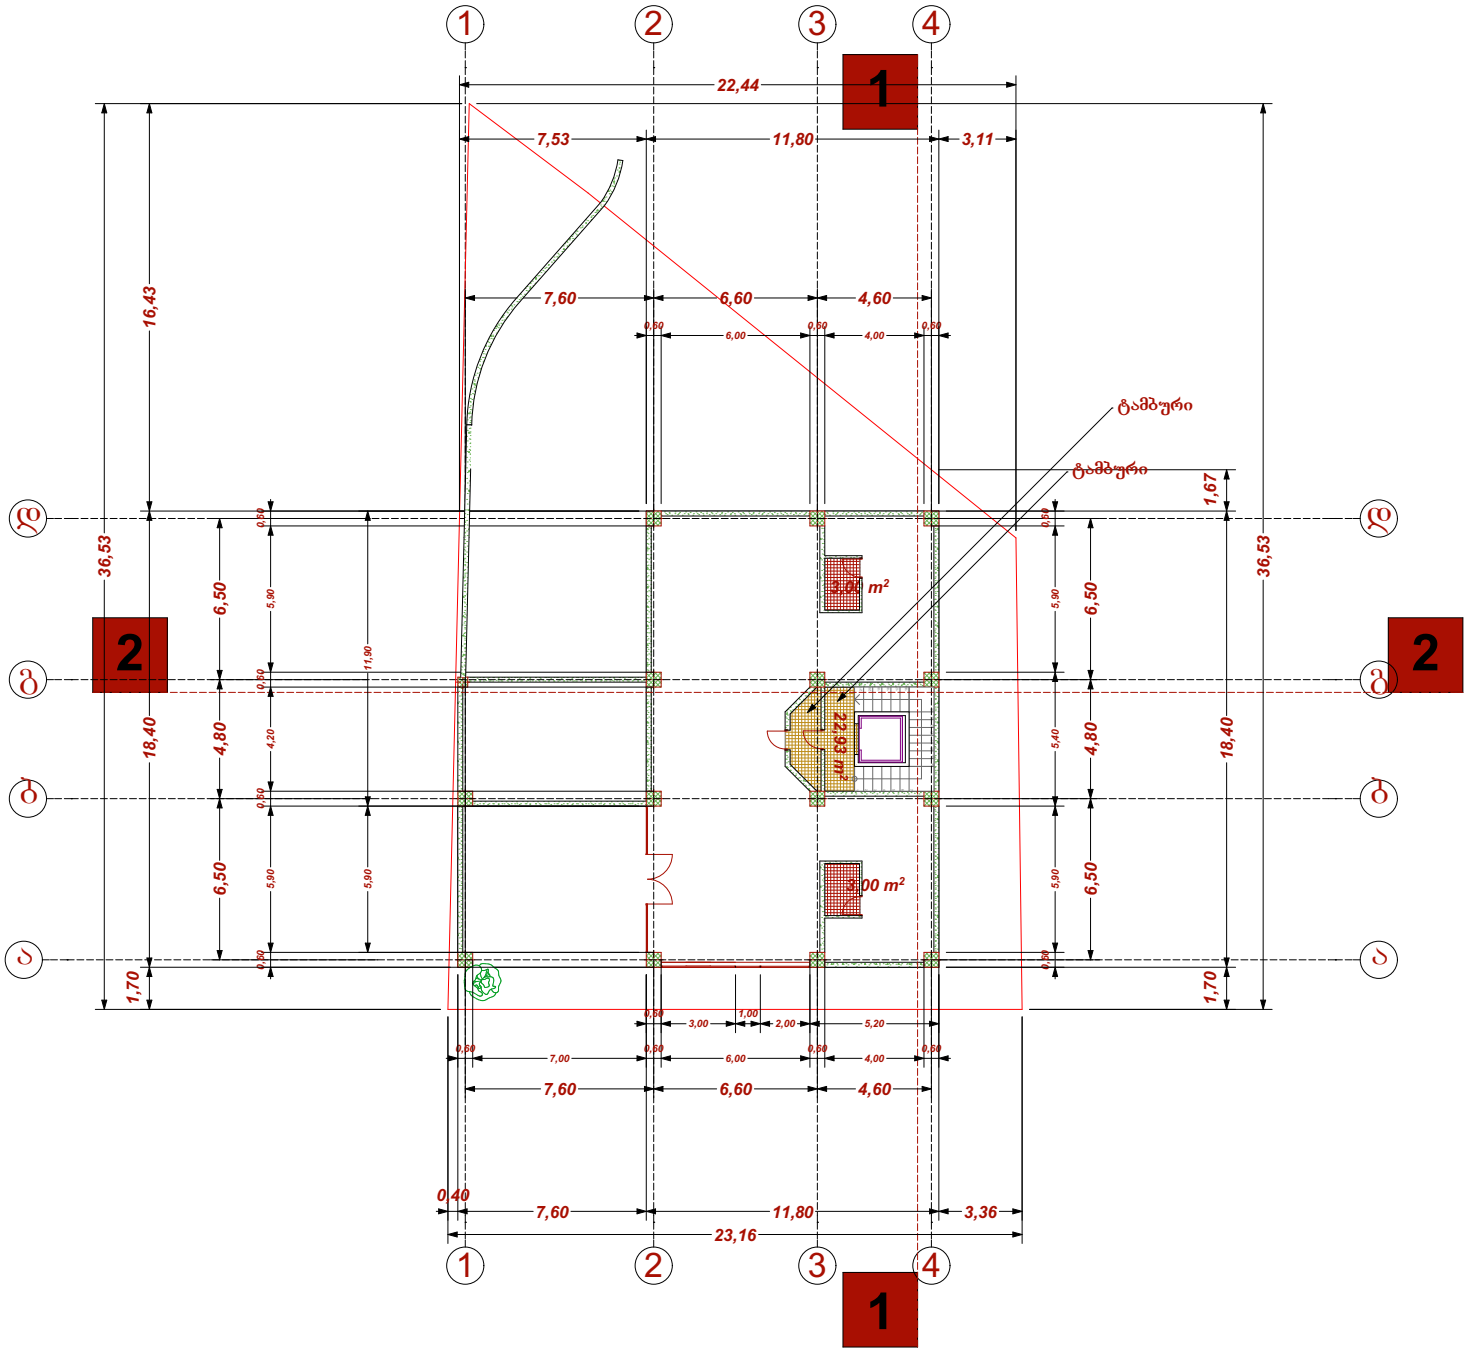

ტექ - ეკონომიკური მაჩვენებლები

306,03m²

მოშენების ფართი გარე კონტურზე
ფართი: 302.72 მ²

შენიშვნები NOTES

საერთო ფართი

მათ შორის:

სორტული დარბაზის ფართი: 205.30 კვ.მ


სადარბაზო და კიბის უჯრედი: 22.93 კვ.მ.

დამკვეთი CLIENT	შპს "მწვანე სახლი"
პროექტი PROJECT	შპს "მწვანე სახლი"
მისამართი ADDRESS	ქ ბათუმში, ფარკოვილი ზღვის კლასტე, კორპუსი №47-ის მიმდებარე, (ნაკვეთი 06/061)
	გავარი / ხელმოწერა
დირექტორი	ლ.ლალიაშვილი
პროექტის ავტორი	შ.დათუნაშვილი
დაამუშავა	მ.ჭყონია ა. კინწურაშვილი

მწვანე სახლი


არქიტექტურული ნაწილი

მასშტაბი SCALE	თარიღი DATE OF ISSUE 18/12/2014
1:200	ნახაზი DRVG. ნიშნული -7.00
სტადია STAGE	ფურც. PAGES / სულ ALL

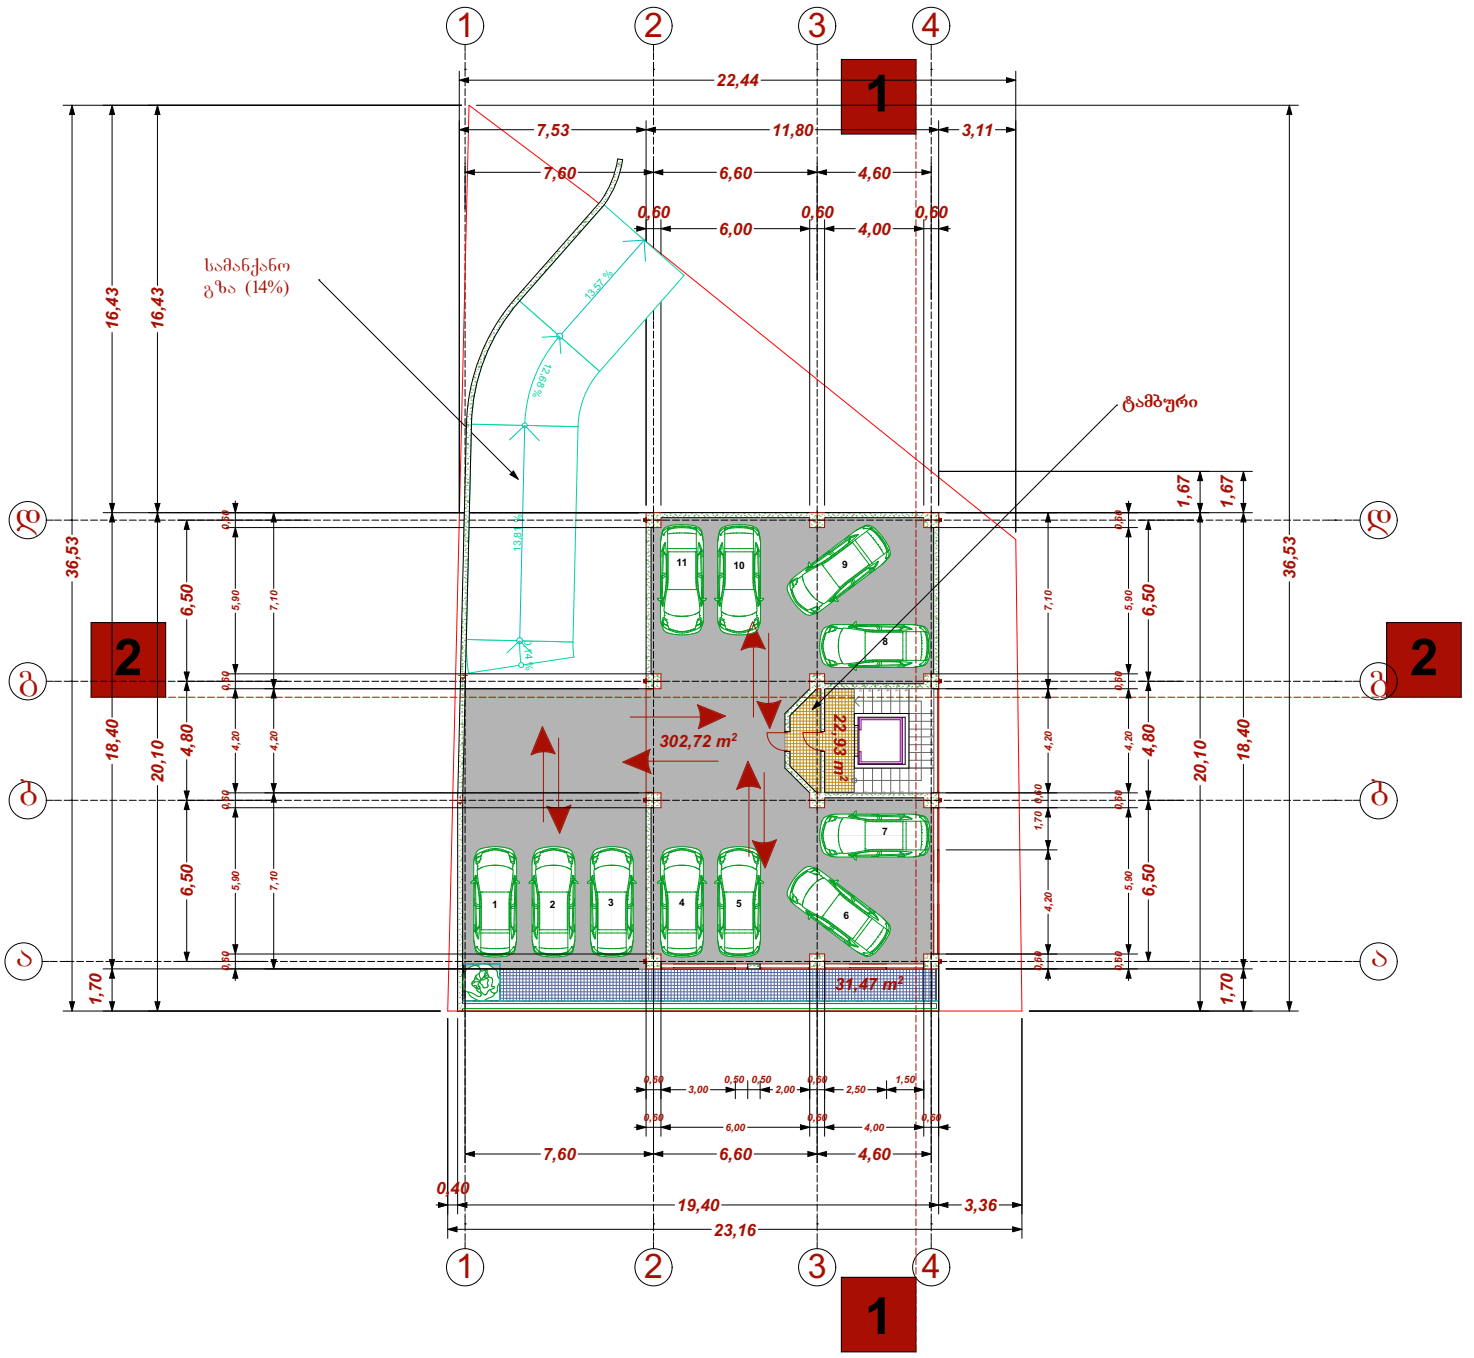

ტექ - ეკონომიკური მაჩვენებლები

მოსაკრებლი საანგარიშო ფართი
ბარე კონტურზე 438.62 მ²

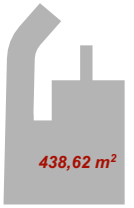

მოშენების ფართი ბარე კონტურზე 302.72 მ²



შენიშვნები NOTES

შიდა საერთო ფართი

მათ შორის: 182.00 კვ.მ.

ავტოსადგომი ბარე: 3 მანქანა

ავტოსადგომი შიდა: 8 მანქანა-(80 კვ.მ.)

სადარბაზო და კიბის უჯრედი: 22.93 კვ.მ.

სახაფხულო ფართი: 31.47 კვ.მ


დამხმარე ფართი: 77.90 კვ.მ.

დამკვეთი CLIENT	შპს "მწვანე სახლი"	
პროექტი PROJECT	შპს "მწვანე სახლი"	
მისამართი ADDRESS	ქ თბილისი, ვარკეთილი, ზემო კლატე, კორპუსი №47-ის მიმდებარე, (ნაკვეთი 06/061)	
	ბავარი	ხელმოწერა
დირექტორი	ლ.ლალიაშვილი	
პროექტის ავტორი	შ.დათუნაშვილი	
დაამშაბა	მ.ჭელიძე	
	ა. კინწურაშვილი	

მწვანე სახლი

არქიტექტურული ნაწილი

მასშტაბი SCALE	თარიღი DATE OF ISSUE	18/12/2014
1:200	ნახაზი	DRVG.
	გეგმა -3.50 ნიშნულზე	
სტადია STAGE	ფურც. PAGES	სულ ALL

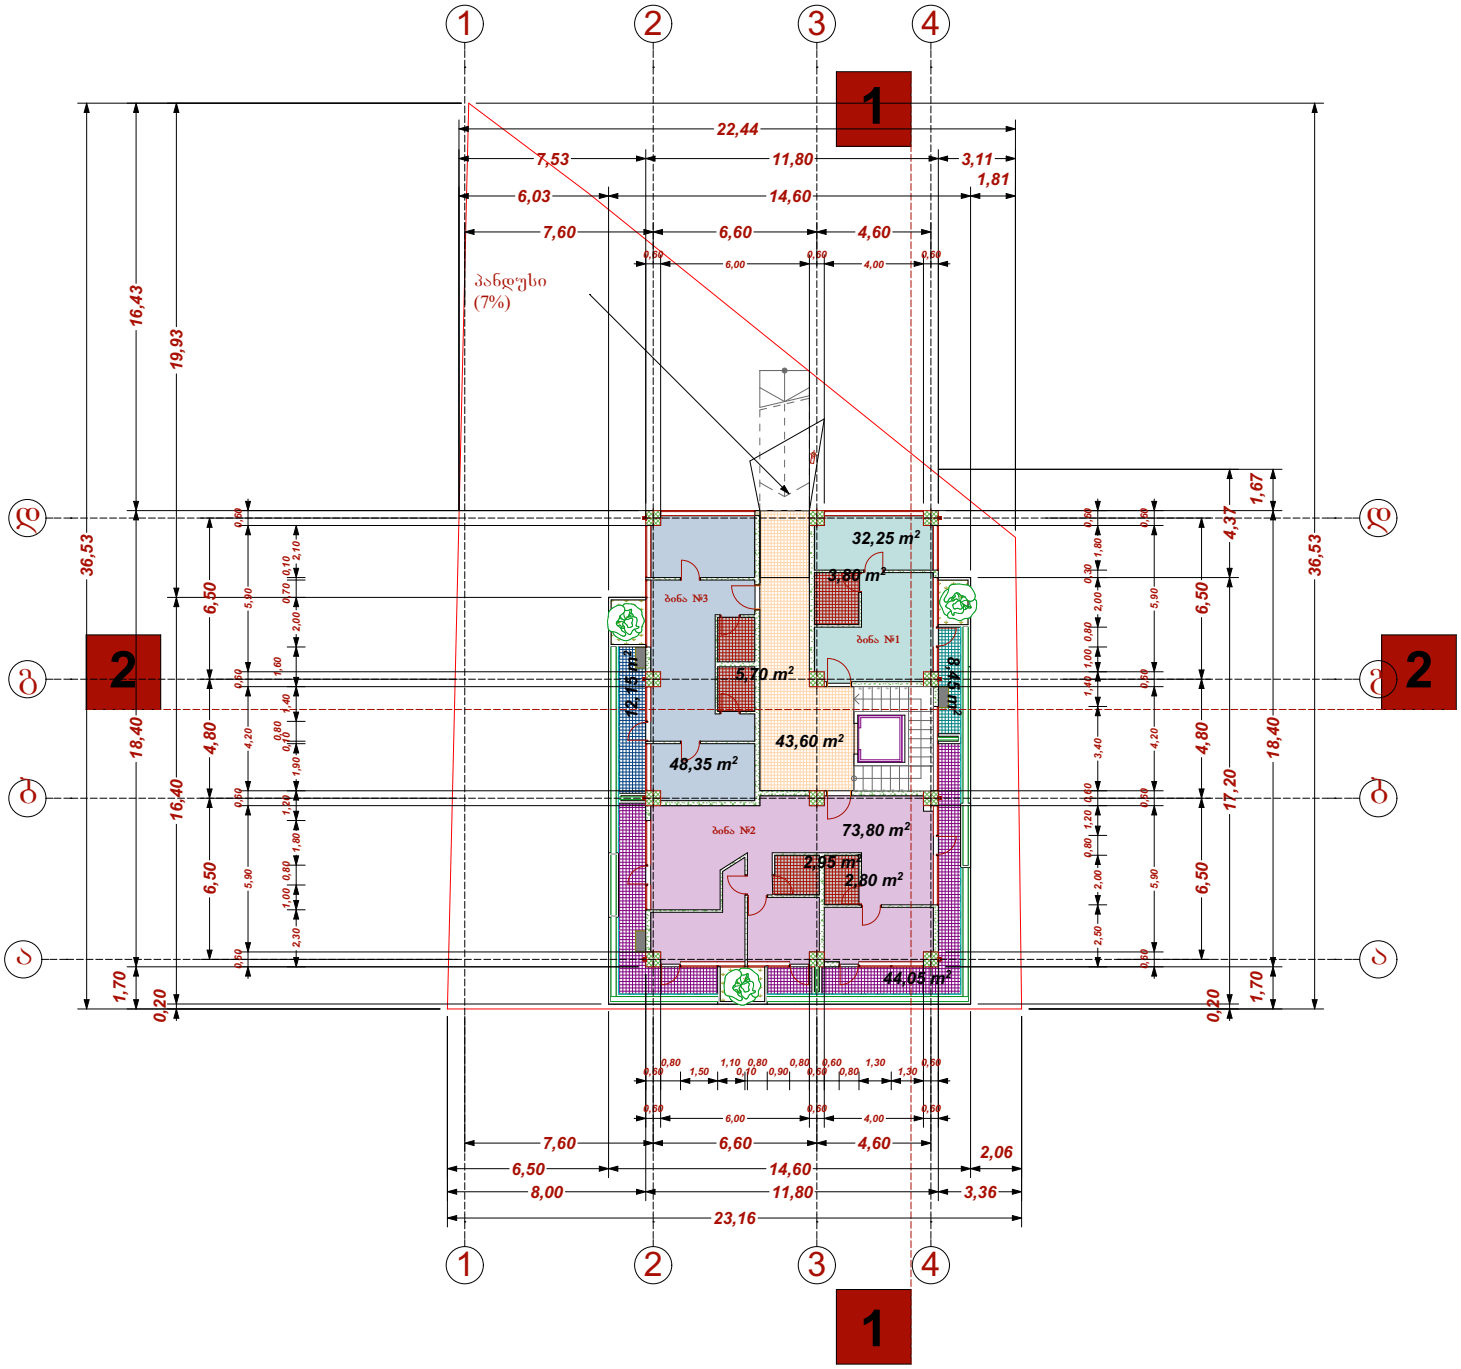

ტექ - ეკონომიკური მაჩვენებლები

მოშენების ფართი გარე კონტურზე: 217.12 კვ.მ.

217,12 m²

შენიშვნები

საერთო ფართი 198.00 კვ.მ.

მათ შორის:

საცხოვრებელი ფართი: 154.40 კვ.მ.

საზაფხულო ფართი: 64.65 კვ.მ.

სადარბაზო და კიბის უჯრედი: 43.60 კვ.მ.

შენიშვნები NOTES

ბინა №1-საცხოვრებელი ფართი 32.25 კვ.მ.+საზაფხულო ფართი 8.45 კვ.მ.- 40.70 კვ.მ.

ბინა №2-საცხოვრებელი ფართი 73.80 კვ.მ.+საზაფხულო ფართი 44.05 კვ.მ.- 117.85 კვ.მ.


ბინა №3-საცხოვრებელი ფართი 48.35 კვ.მ.+საზაფხულო ფართი 12.15 კვ.მ.- 60.50 კვ.მ.

დამკვეთი CLIENT	შპს "მწვანე სახლი"	
პროექტი PROJECT	შპს "მწვანე სახლი"	
მისამართი ADDRESS	ქ თბილისი, ვარკეთილი, ზემო კლიანტ, ქუჩაზე №47-ის მიმდებარე, (ნაკვეთი 06/061)	
	ბავარი	ხელმოწერა
დირექტორი	ლ.ლალიაშვილი	
პროექტის ავტორი	შ.დათუნაშვილი	
დაამუშავა	მ.ჭყონია	
	ა. კინწურაშვილი	

მწვანე სახლი

არქიტექტურული ნაწილი

მასშტაბი SCALE	თარიღი DATE OF ISSUE	18/12/2014
1:200	ნახაზი	DRVG.
	ბეჭდა 0.0 ნიშნულზე	
სტადია STAGE	ფურც. PAGES	სულ ALL

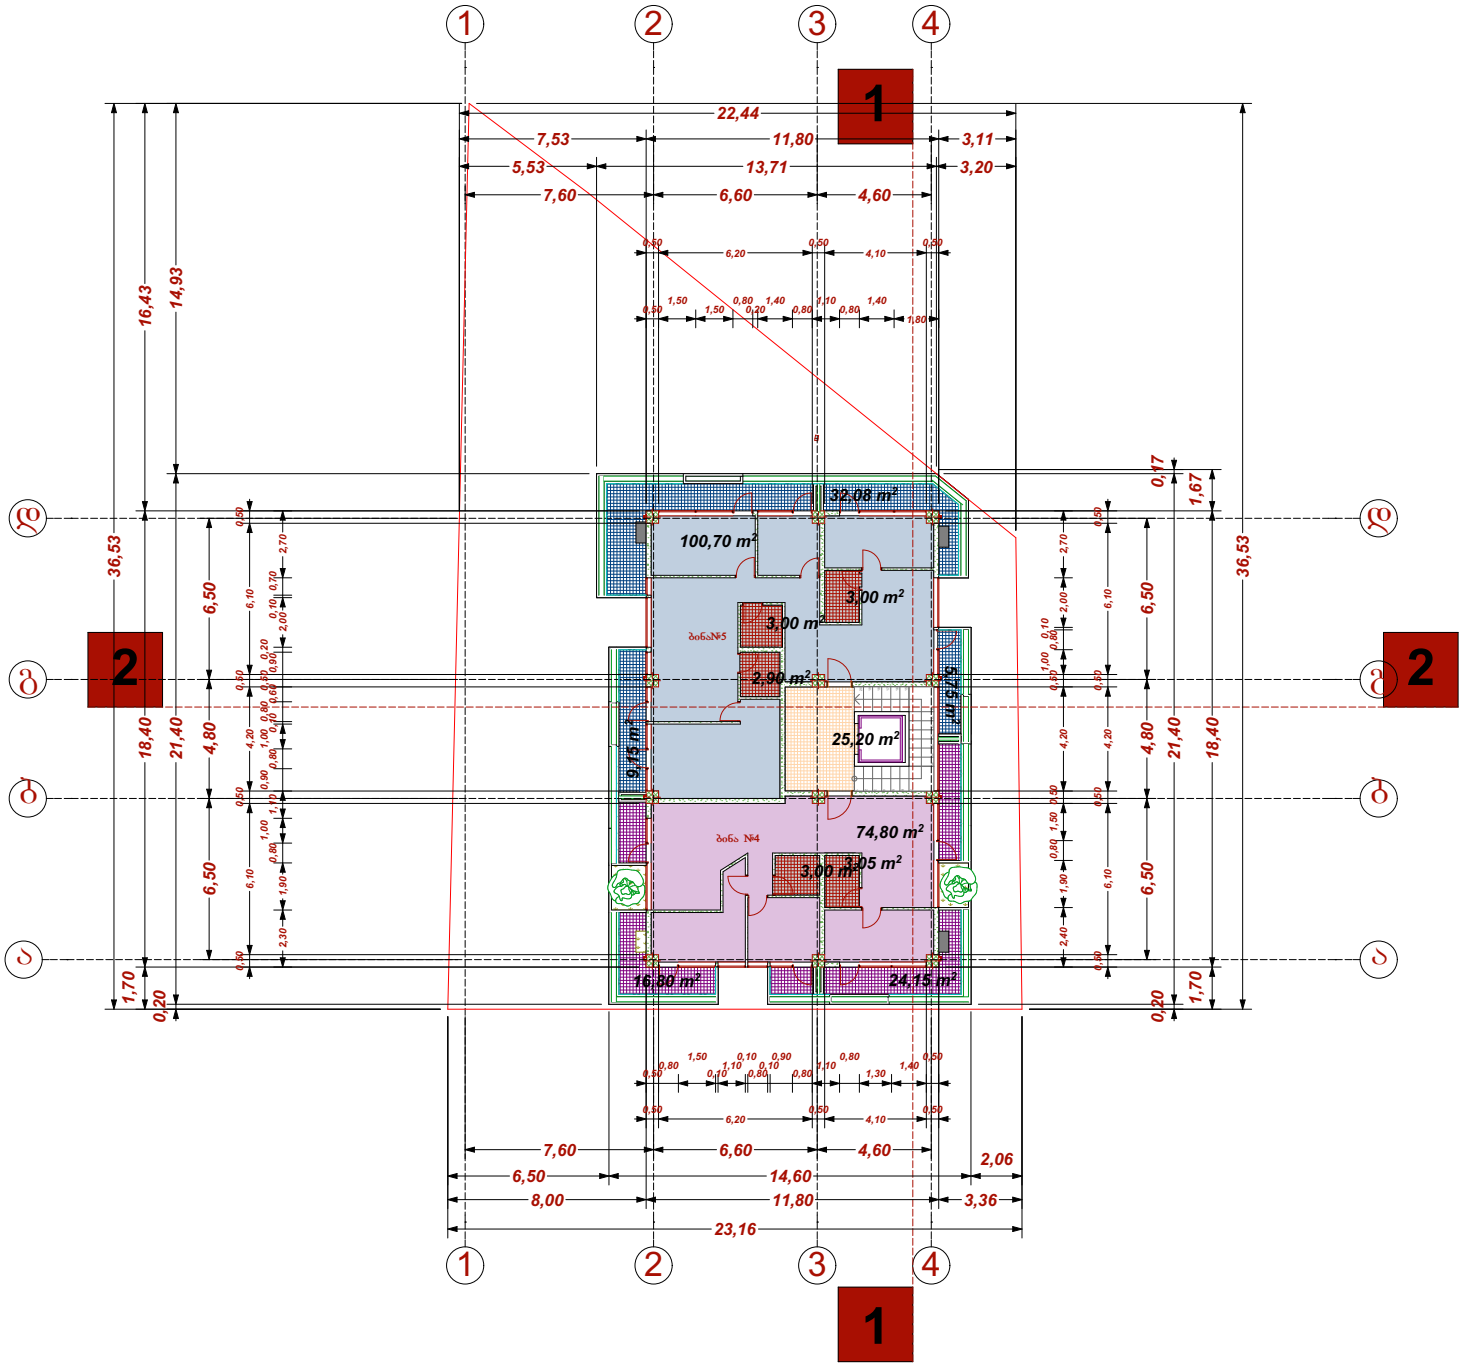

ტექ - ეკონომიკური მაჩვენებლები

მოშენების ფართი გარე კონტურზე: 217.12 კვ.მ.

217,12 m²

შენიშვნები

საერთო ფართი 200.70 კვ.მ.

მათ შორის:

საცხოვრებელი ფართი: 175.50 კვ.მ.

საზაფხულო ფართი: 87.93 კვ.მ.

სადარბაზო და კიბის უჯრედი: 25.20 კვ.მ.

შენიშვნები NOTES

ბინა №4-საცხოვრებელი ფართი 74.80 კვ.მ+საზაფხულო ფართი 40.95 კვ.მ=115.75 კვ.მ.


ბინა №5-საცხოვრებელი ფართი 100.70 კვ.მ+საზაფხულო ფართი 46.98 კვ.მ=147.68 კვ.მ.

დამკვეთი CLIENT	შპს "მწვანე სახლი"	
პროექტი PROJECT	შპს "მწვანე სახლი"	
მისამართი ADDRESS	ქ თბილისი, ვარკეთილი, ზემო კლატე, ქუჩაზე №47-ის მიმდებარე, (ნაკვეთი 06/061)	
	გავარი	ხელმოწერა
დირექტორი	ლ.ლალაშვილი	
პროექტის ავტორი	შ.დათუნაშვილი	
დაამშვია	მ.ჭელიძე	
	ა. კონწურაშვილი	

მწვანე სახლი

არქიტექტურული ნაწილი

მასშტაბი SCALE	თარიღი DATE OF ISSUE	18/12/2014
1:200	ნახაზი	DRVG.
	გვერდი 3.10 ნომრებლზე	
სტადია STAGE	ფურც. PAGES	სულ ALL

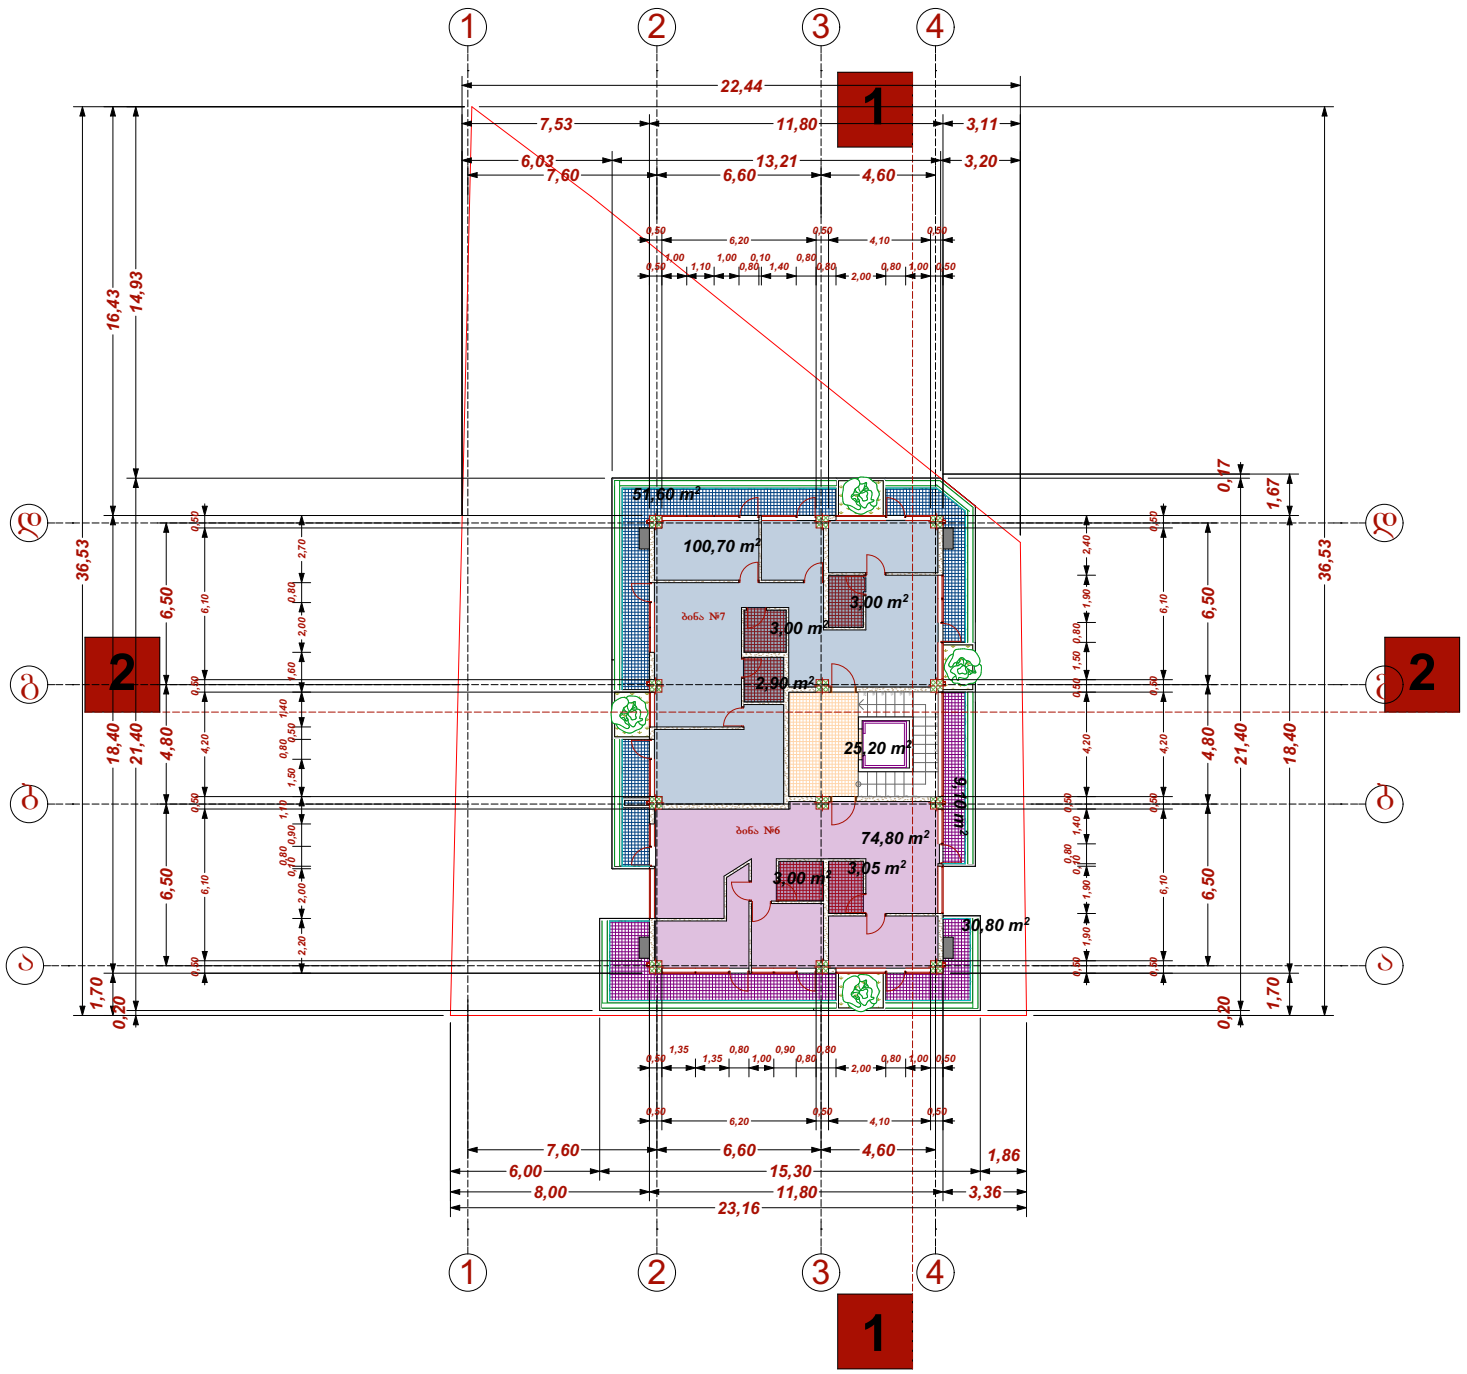

ტექ - ეკონომიკური მაჩვენებლები

მოშენების ფართი გარე კონტურზე: 217.12 კვ.მ.

217,12 m²

შენიშვნები

საერთო ფართი 200.70 კვ.მ.

მაი შორის:

საცხოვრებელი ფართი: 175.50 კვ.მ.

საზაფხულო ფართი: 91.50 კვ.მ.

სადარბაზო და კიბის უჯრედი: 25.20 კვ.მ.

შენიშვნები

ბინა №6-საცხოვრებელი ფართი 74.80 კვ.მ.+საზაფხულო ფართი 39.90 კვ.მ.= 114.70 კვ.მ.


ბინა №7-საცხოვრებელი ფართი 100.70 კვ.მ.+საზაფხულო ფართი 51.60 კვ.მ.= 152.30 კვ.მ.

დამკვეთი CLIENT	შპს "მწვანე სახლი"	
პროექტი PROJECT	შპს "მწვანე სახლი"	
მისამართი ADDRESS	ქ თბილისი, ვარკეთილი, ზემო ვაზიანი, კორპუსი №47-ის მიმდებარე, ნაკვეთი 06/061	
	გაპარი	ხელმოწერა
დირექტორი	ლ.ლალაშვილი	
პროექტის ავტორი	შ.დათუნაშვილი	
დაამშვია	მ.ჭელიძე	
	ა. კონწურაშვილი	

მწვანე სახლი

არქიტექტურული ნაწილი

მაშტაბი SCALE	თარიღი DATE OF ISSUE	18/12/2014
1:200	ნახაზი	DRVG.
	გვერდა 6.20 ნომერზე	
სტადია STAGE	ფურც. PAGES	სულ ALL

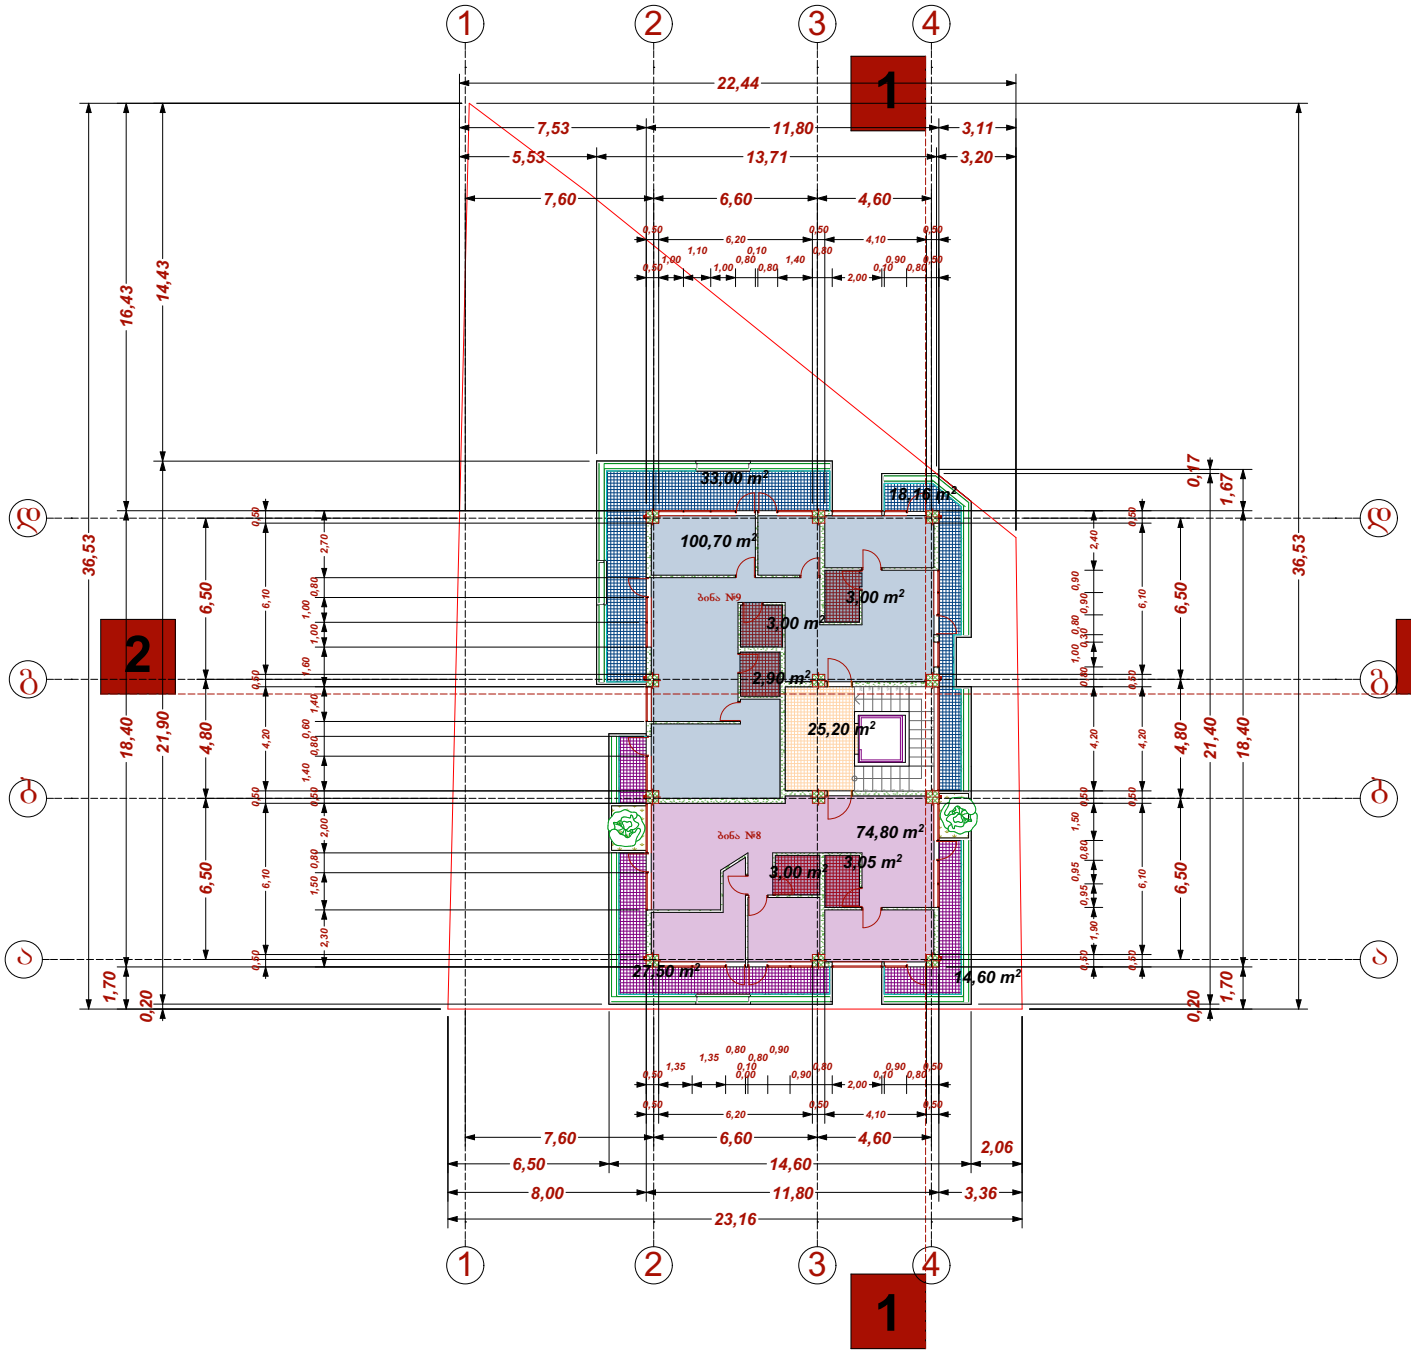

ტექ - ეკონომიკური მაჩვენებლები

მოშენების ფართი ბარე კონტურზე: 217.12 კვ.მ.

217,12 m²

შენიშვნები

საერთო ფართი 200.70 კვ.მ.

მაი შორის:

საცხოვრებელი ფართი: 175.50 კვ.მ.

სახაფხულო ფართი: 93.26 კვ.მ.

სადარბაზო და კიბის უჯრედი: 25.20 კვ.მ.

შენიშვნები

ბინა №8-საცხოვრებელი ფართი 74.80 კვ.მ+სახაფხულო ფართი 42.10 კვ.მ=116.90 კვ.მ.


ბინა №9-საცხოვრებელი ფართი 100.70 კვ.მ+სახაფხულო ფართი 51.16 კვ.მ=151.86 კვ.მ.

დამკვეთი CLIENT	შპს "მწვანე სახლი"	
პროექტი PROJECT	შპს "მწვანე სახლი"	
მისამართი ADDRESS	ქ. ბათუმი, ვარკეთილი, ზემო კლასტე, კორპუსი №47-ის მიმდებარე, (ნაკვეთი 06/061)	
	ბათარი	ხელმოწერა
დირექტორი	ლ.ლალაშვილი	
პროექტის ავტორი	შ.დათუნაშვილი	
დაამშვა	მ.ჭელიძე	
	ა. კონწურაშვილი	

მწვანე სახლი

არქიტექტურული ნაწილი

მასშტაბი SCALE	თარიღი DATE OF ISSUE	18/12/2014
1:200	ნახაზი	DRVG.
	ბეჭდა 9.30 ნიშნულზე	
სტადია STAGE	შრც. PAGES	სულ ALL

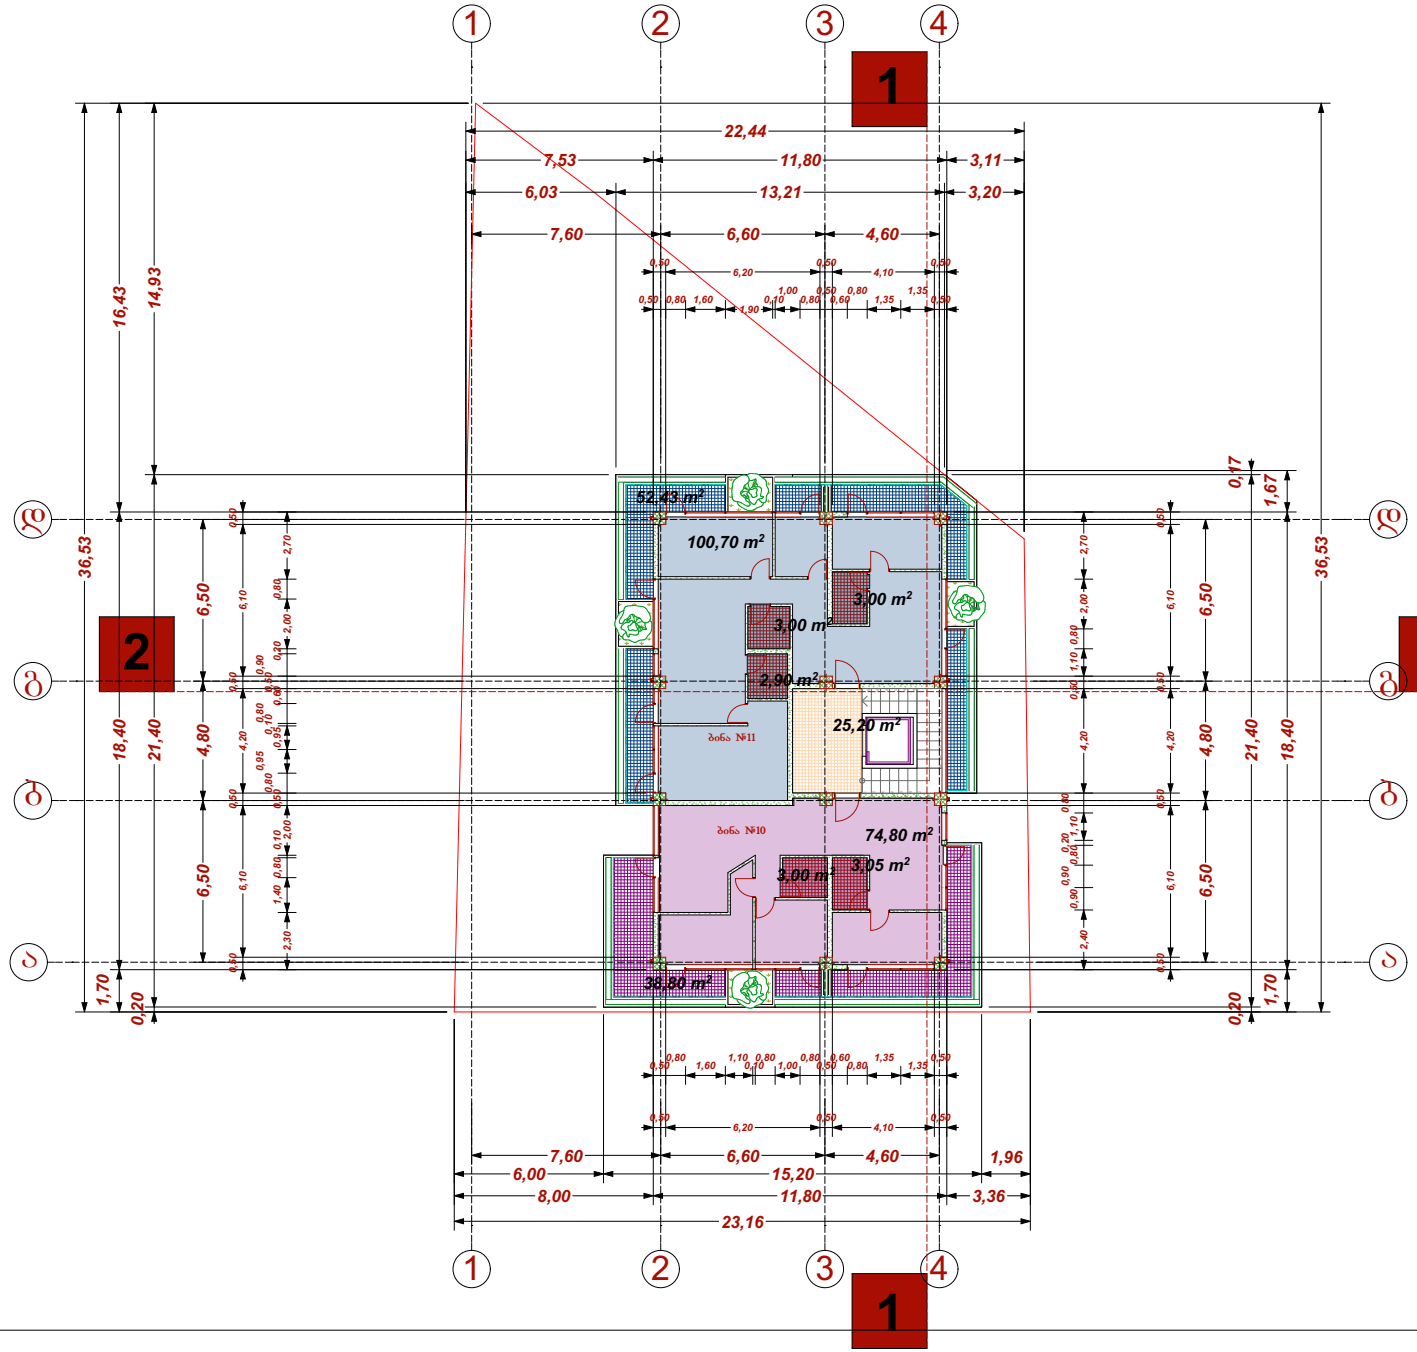

ტექ - ეკონომიკური მაჩვენებლები

მოშენების ფართი გარე კონტურზე: 217.12 კვ.მ.

217,12 m²

შენიშვნები

საერთო ფართი 200.70 კვ.მ.

მათ შორის:

საცხოვრებელი ფართი: 175.50 კვ.მ.

საზაფხულო ფართი: 91.23კვ.მ.

სადარბაზო და კიბის უჯრედი: 25.20 კვ.მ.

შენიშვნები

ბინა №10-საცხოვრებელი ფართი 74.80 კვ.მ.+საზაფხულო ფართი 38.80 კვ.მ.= 154.55 კვ.მ.

ბინა №11-საცხოვრებელი ფართი 100.70 კვ.მ.+საზაფხულო ფართი 52.43 კვ.მ.= 153.13 კვ.მ.


დამკვეთი CLIENT	შპს "მწვანე სახლი"
პროექტი PROJECT	შპს "მწვანე სახლი"
მისამართი ADDRESS	ქ თბილისი, ვარკეთილი, ზემო ქალაქი, კოლაში N47-ის მიმდებარე. (ნაკვეთი 06/061)

	ბავარი	ხელმოწერა
დირექტორი	ლალიაშვილი	
პროექტის ავტორი	შდათუნაშვილი	
დაამშვა	მჭელიძე	
	ა. კინწურაშვილი	

მწვანე სახლი

არქიტექტურული ნაწილი

მასშტაბი SCALE	თარიღი DATE OF ISSUE	18/12/2014
1:200	ნახაზი	DRVG.
	გვერდი 12.40 ნომერი	
სტადია STAGE	ფურც. PAGES	სულ ALL

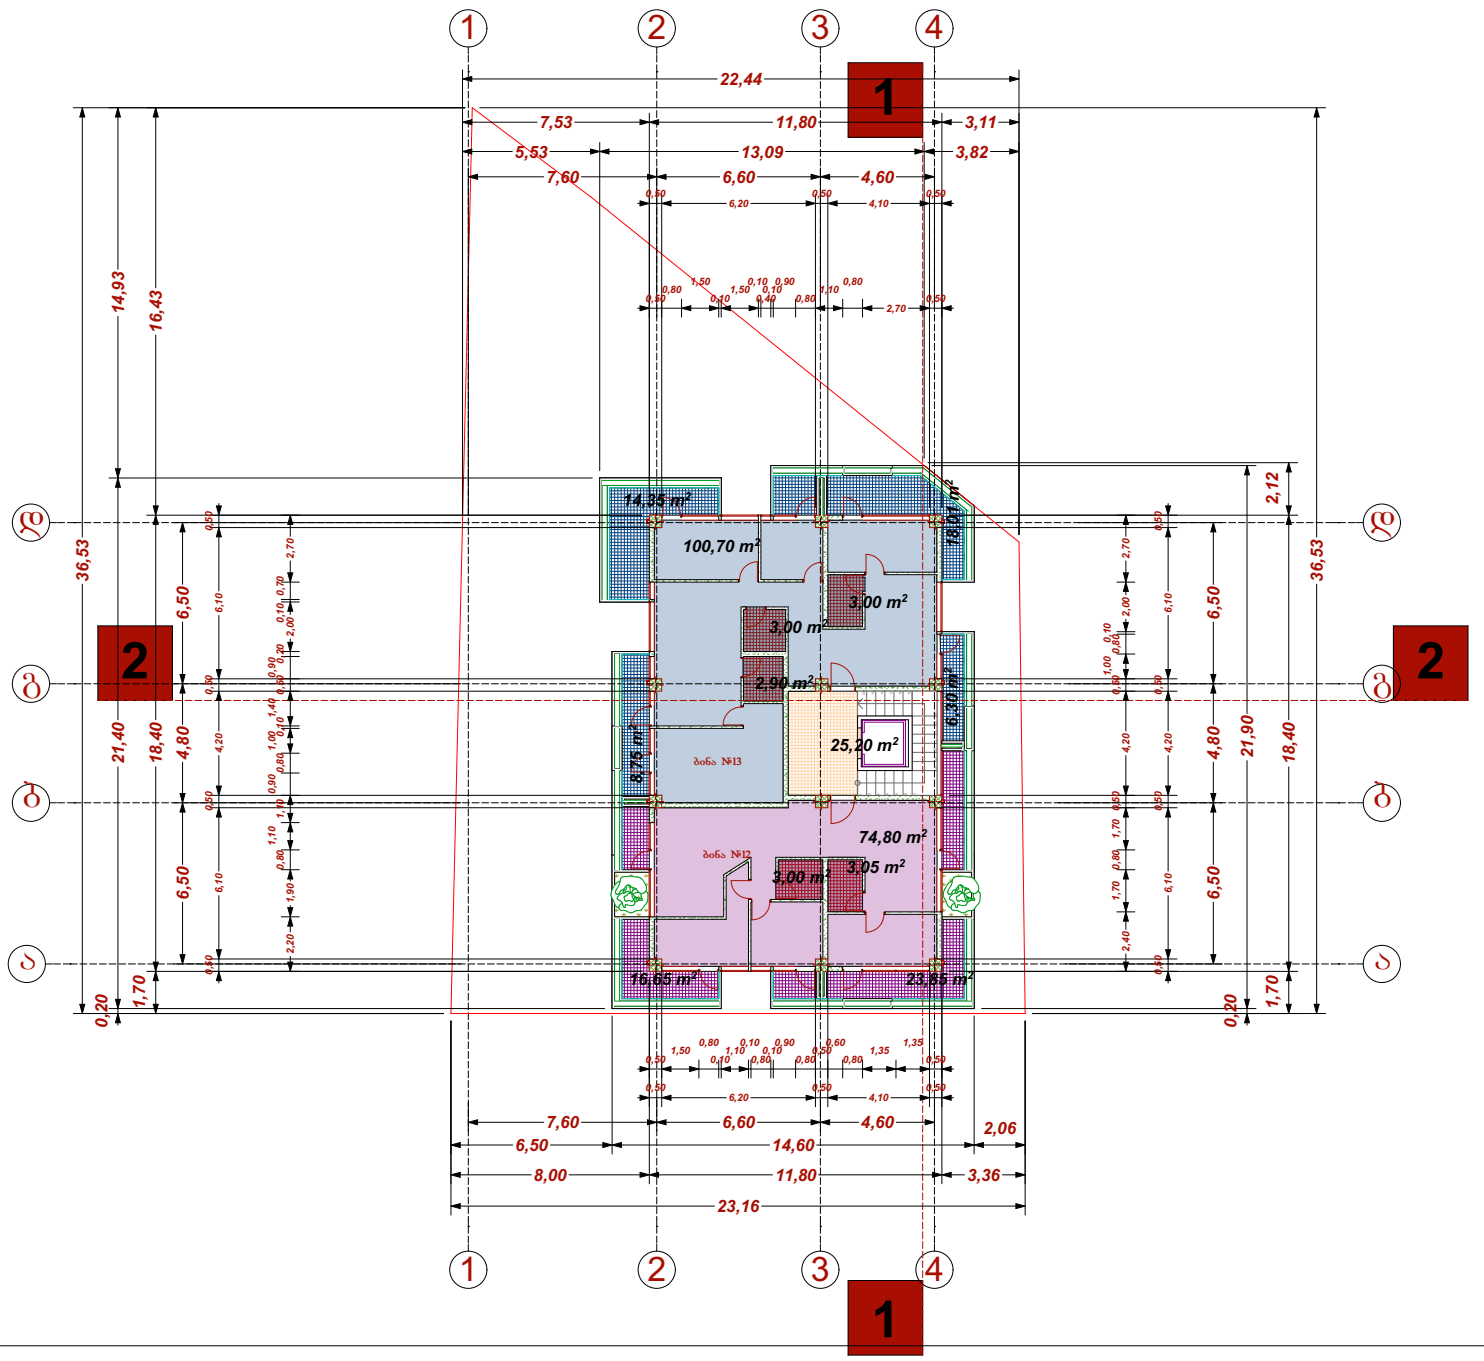

ტექ - ეკონომიკური მაჩვენებლები

მოშენების ფართი გარე კონტურზე: 217.12 კვ.მ.

217,12 m²

შენობა

საერთო ფართი 200.70 კვ.მ.

მათ შორის:

საცხოვრებელი ფართი: 175.50 კვ.მ.

საზაფხულო ფართი: 87.91 კვ.მ.

სადარბაზო და კიბის უჯრედი: 25.20 კვ.მ.

შენობა

ბინა №12-საცხოვრებელი ფართი 74.80 კვ.მ.+საზაფხულო ფართი 40.50 კვ.მ.– 115.30 კვ.მ.


ბინა №13-საცხოვრებელი ფართი 100.70 კვ.მ.+საზაფხულო ფართი 47.41 კვ.მ.– 148.11 კვ.მ.

დამკვეთი CLIENT	შპს "მწვანე სახლი"	
პროექტი PROJECT	შპს "მწვანე სახლი"	
მისამართი ADDRESS	ქ ბათუმი, ვარკეთილი, ზემო კვალის, კორპუსი №47-ის მიმდებარე, (ნაკვეთი 06/061)	
	ბაკარი	ხელმოწერა
დირექტორი	ლ.ლალიაშვილი	
პროექტის ავტორი	შ.დათუნაშვილი	
დაამოშმა	მ.ჭელიძე	
	ა. კინწურაშვილი	

მწვანე სახლი

არქიტექტურული ნაწილი

მასშტაბი SCALE	თარიღი DATE OF ISSUE	18/12/2014
1:200	ნახაზი	DRVG.
	ბეჭდა 15.50 ნომანულზე	
სტადია STAGE	შურც. PAGES	სულ ALL

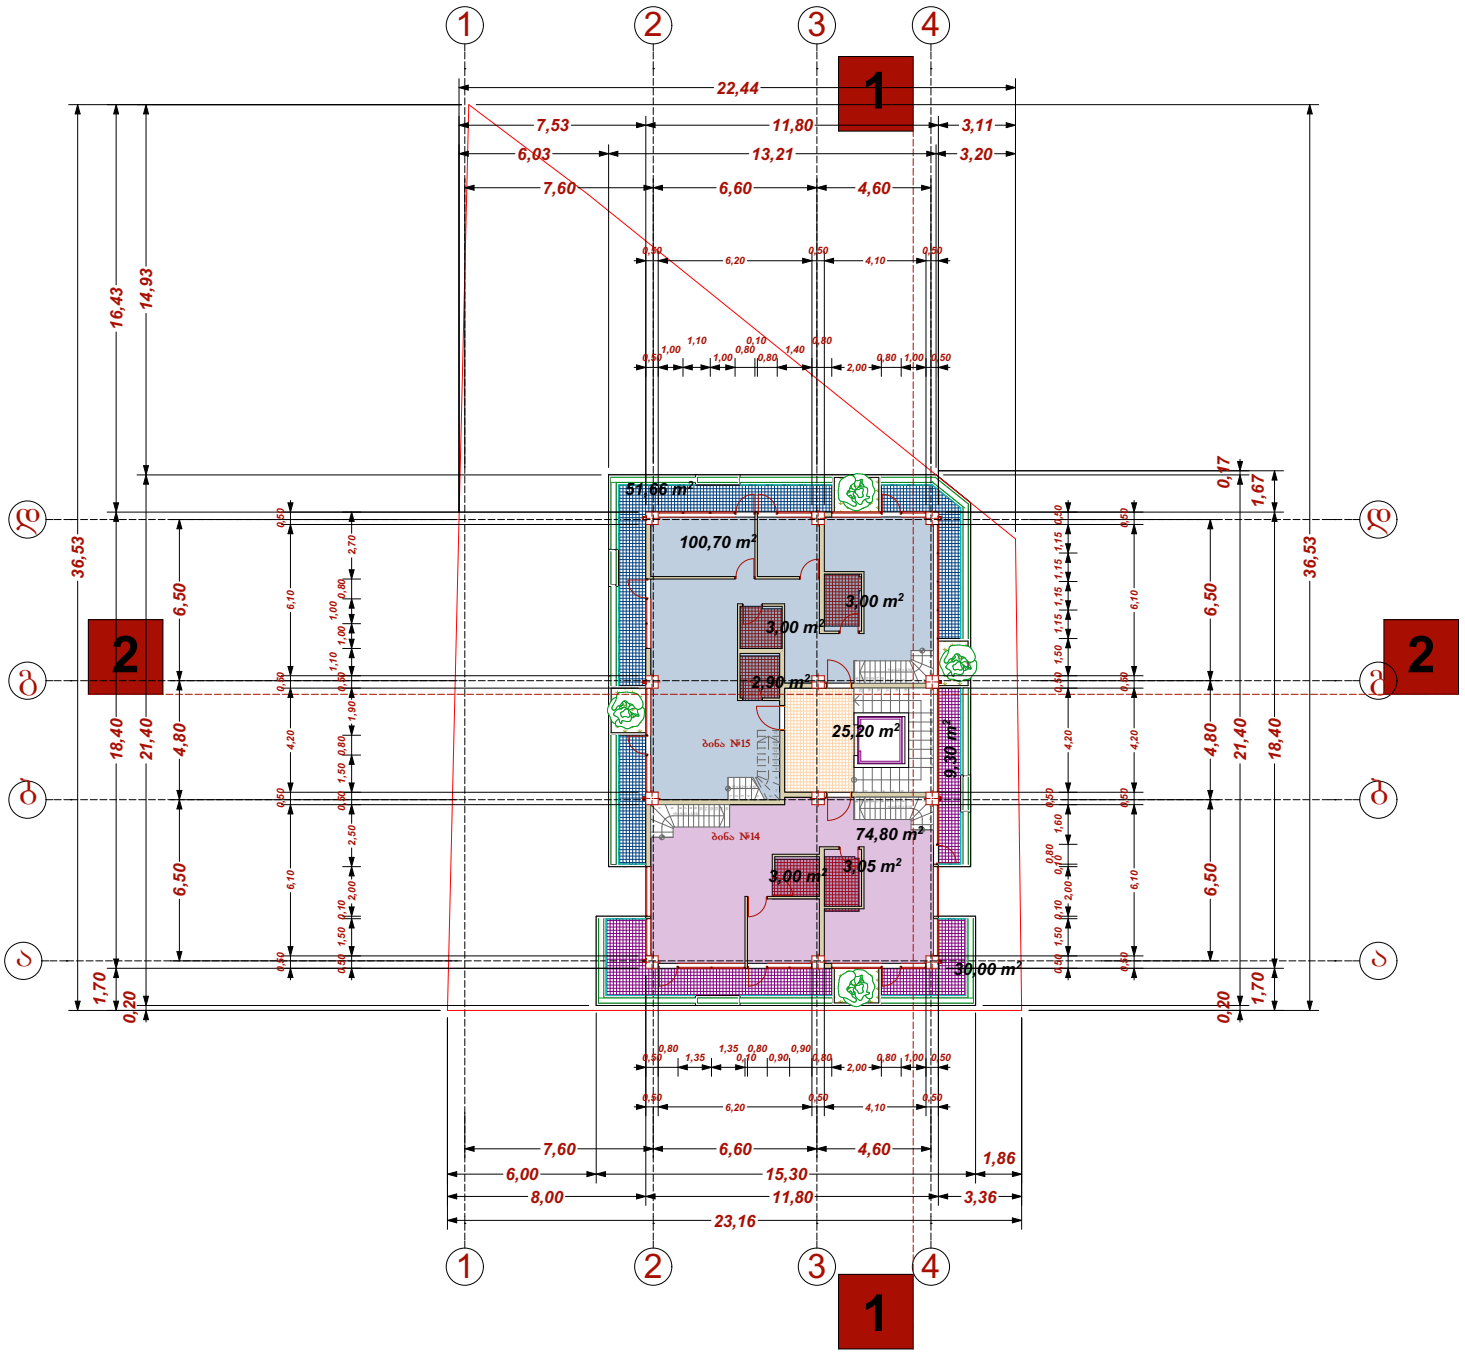

ტექ - ეკონომიკური მაჩვენებლები

მოშენების ფართი გარე კონტურზე: 217.12 კვ.მ.

217,12 m²

შენიშვნები

საერთო ფართი 200.70 კვ.მ.

მათ შორის:

საცხოვრებელი ფართი: 175.50 კვ.მ.

საზაფხულო ფართი: 90.96 კვ.მ.

სადარბაზო და კიბის უჯრედი: 25.20 კვ.მ.

შენიშვნები

ბინა №14-საცხოვრებელი ფართი 74.80 კვ.მ.+საზაფხულო ფართი 39.30 კვ.მ.= 114.70 კვ.მ.


ბინა №15-საცხოვრებელი ფართი 100.70 კვ.მ.+საზაფხულო ფართი 51.66 კვ.მ.= 152.36 კვ.მ.

დამკვეთი CLIENT	შპს "მწვანე სახლი"	
პროექტი PROJECT	შპს "მწვანე სახლი"	
მისამართი ADDRESS	ქ ბათუმი, ვარკეთილი, ზემო კლასტე, ქოლეჯის №47-ის მიმდებარე, (ნაკვეთი 06/061)	
	გავარი	ხელმოწერა
დირექტორი	ლ.ლალიაშვილი	
პროექტის ავტორი	შ.დათუნაშვილი	
დაამოწმა	მ.ჭელიძე	
	ა. კინწურაშვილი	

მწვანე სახლი

არქიტექტურული ნაწილი

მასშტაბი SCALE	თარიღი DATE OF ISSUE	18/12/2014
1:200	ნახაზი	DRVG.
	ბეჭდა 18.60 ნომანულზე	
სტადია STAGE	შურც. PAGES	სულ ALL

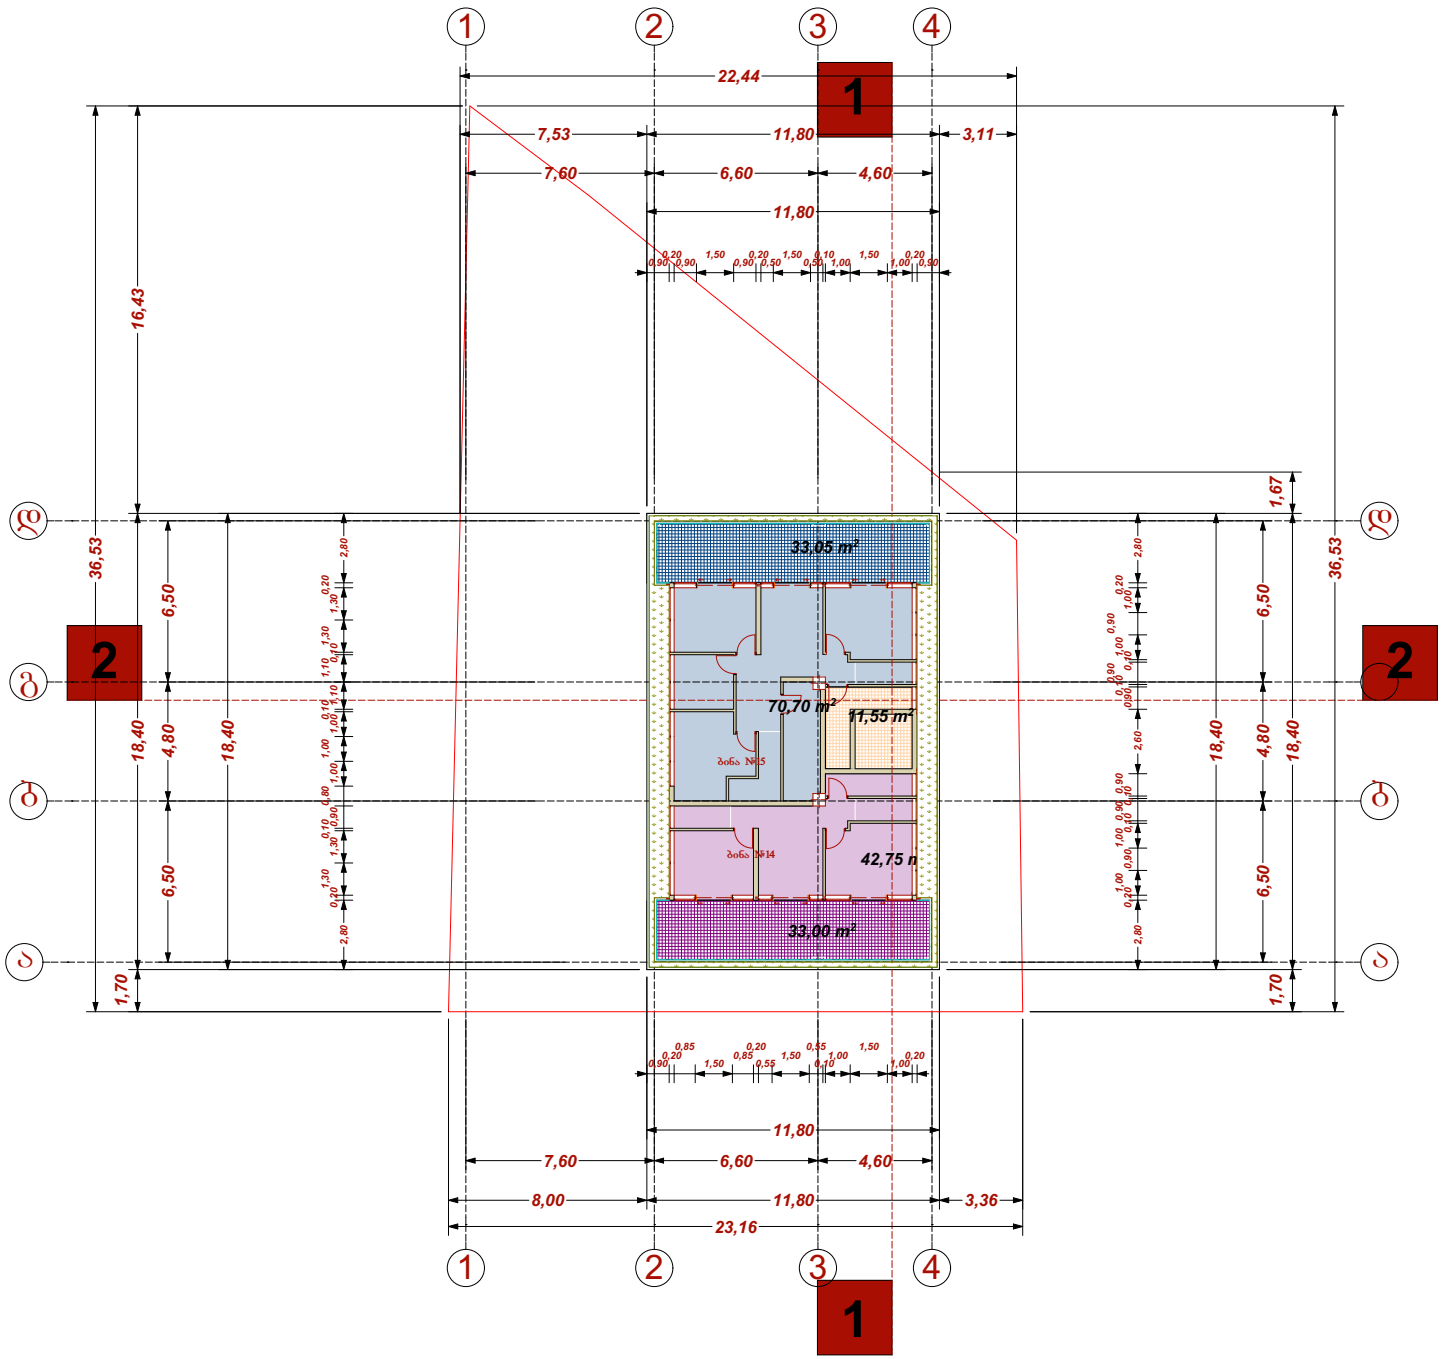

ტექ - ეკონომიკური მაჩვენებლები

მოშენების ფართი გარე კონტურზე: 128.00 კვ.მ.

128,00 m²

შენიშვნები

საერთო ფართი 125.00 კვ.მ.

მათ შორის:

საცხოვრებელი ფართი (არასრული სართული): 113.45 კვ.მ.

საზაფხულო ფართი: 66.05 კვ.მ.

საძარბაზო და კიბის უჯრედი: 11.55 კვ.მ.

შენიშვნები

ბინა №14-საცხოვრებელი ფართი 42.75 კვ.მ+საზაფხულო ფართი 33.00 კვ.მ.= 75.75 კვ.მ. სულ=190.45 კვ.მ.


ბინა №15-საცხოვრებელი ფართი 70.70 კვ.მ+საზაფხულო ფართი 33.05 კვ.მ.= 103.75 კვ.მ. სულ=256.90 კვ.მ.

დამკვეთი CLIENT	შპს "მწვანე სახლი"	
პროექტი PROJECT	შპს "მწვანე სახლი"	
მისამართი ADDRESS	ქ თბილისი, ვარკეთილი 3, ზემო კლასტერი, კორპუსი №47-ის მიმდებარე, (ნაკვეთი 06/061)	
	ბავარი	ხელმოწერა
დირექტორი	ლ.ლალიაშვილი	
პროექტის ავტორი	შ.დათუნაშვილი	
დაამშვია	მ.ჭელიძე	
	ა. კინწურაშვილი	

მწვანე სახლი

არქიტექტურული ნაწილი

მასშტაბი SCALE	თარიღი DATE OF ISSUE	18/12/2014
1:200	ნახაზი	DRVG.
	ბეჭდა 21.70 ნომანულზე	
სტადია STAGE	შურც. PAGES	სულ ALL

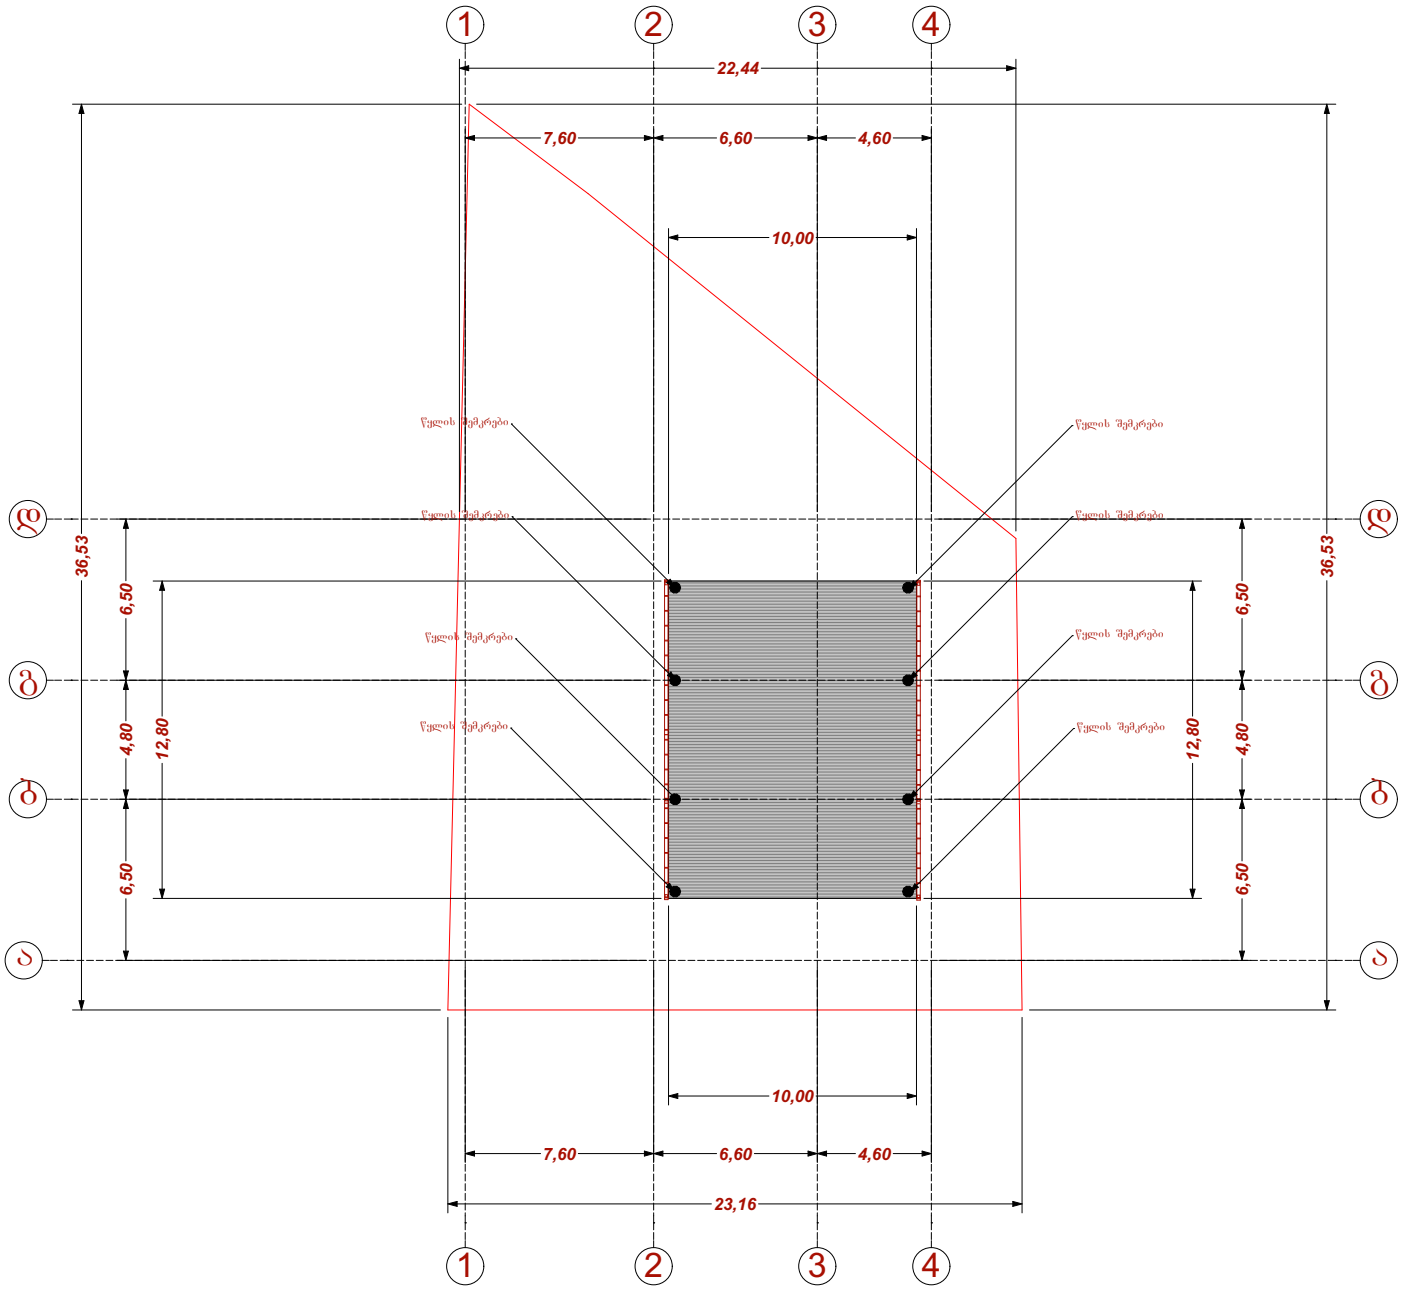

ტექ - ეკონომიკური მაჩვენებლები

მოშენების ფართი გარე კონტურზე: 217.12 კვ.მ.

217,12 m²

შენიშვნები

საერთო ფართი 198.00 კვ.მ.

მათ შორის:

საცხოვრებელი ფართი: 154.40 კვ.მ.

საზაფხულო ფართი: 64.65 კვ.მ.

სადარბაზო და კიბის უჯრედი: 43.60 კვ.მ.

შენიშვნები NOTES

ბინა №1-საცხოვრებელი ფართი 32.25 კვ.მ+საზაფხულო ფართი 8.45 კვ.მ=40.70 კვ.მ.

ბინა №2-საცხოვრებელი ფართი 73.80 კვ.მ+საზაფხულო ფართი 44.05 კვ.მ=117.85 კვ.მ.

დამკვეთი CLIENT	შპს "მწვანე სახლი"	
პროექტი PROJECT	შპს "მწვანე სახლი"	
მისამართი ADDRESS	ქ ბათუმი, ვარკეთილი, ზემო ქლაური, ქოროხის №47-ის მიმდებარე, (ნაკვეთი 06/061)	
	ბავარი	ხელმოწერა
დირექტორი	ლ.ლალიაშვილი	
პროექტის ავტორი	შ.დათუნაშვილი	
დაამუშავა	მ.ჭელიძე	
	ა. კინწურაშვილი	

მწვანე სახლი

არქიტექტურული ნაწილი

მასშტაბი SCALE	თარიღი DATE OF ISSUE	18/12/2014
1:200	ნახაზი	DRVG.
	სახურავის გეგმა	
სტადია STAGE	შურც. PAGES	სულ ALL