სიმაღლის განსაზღვრის სქემა

26,73 / 0.4 =66.8 მ.

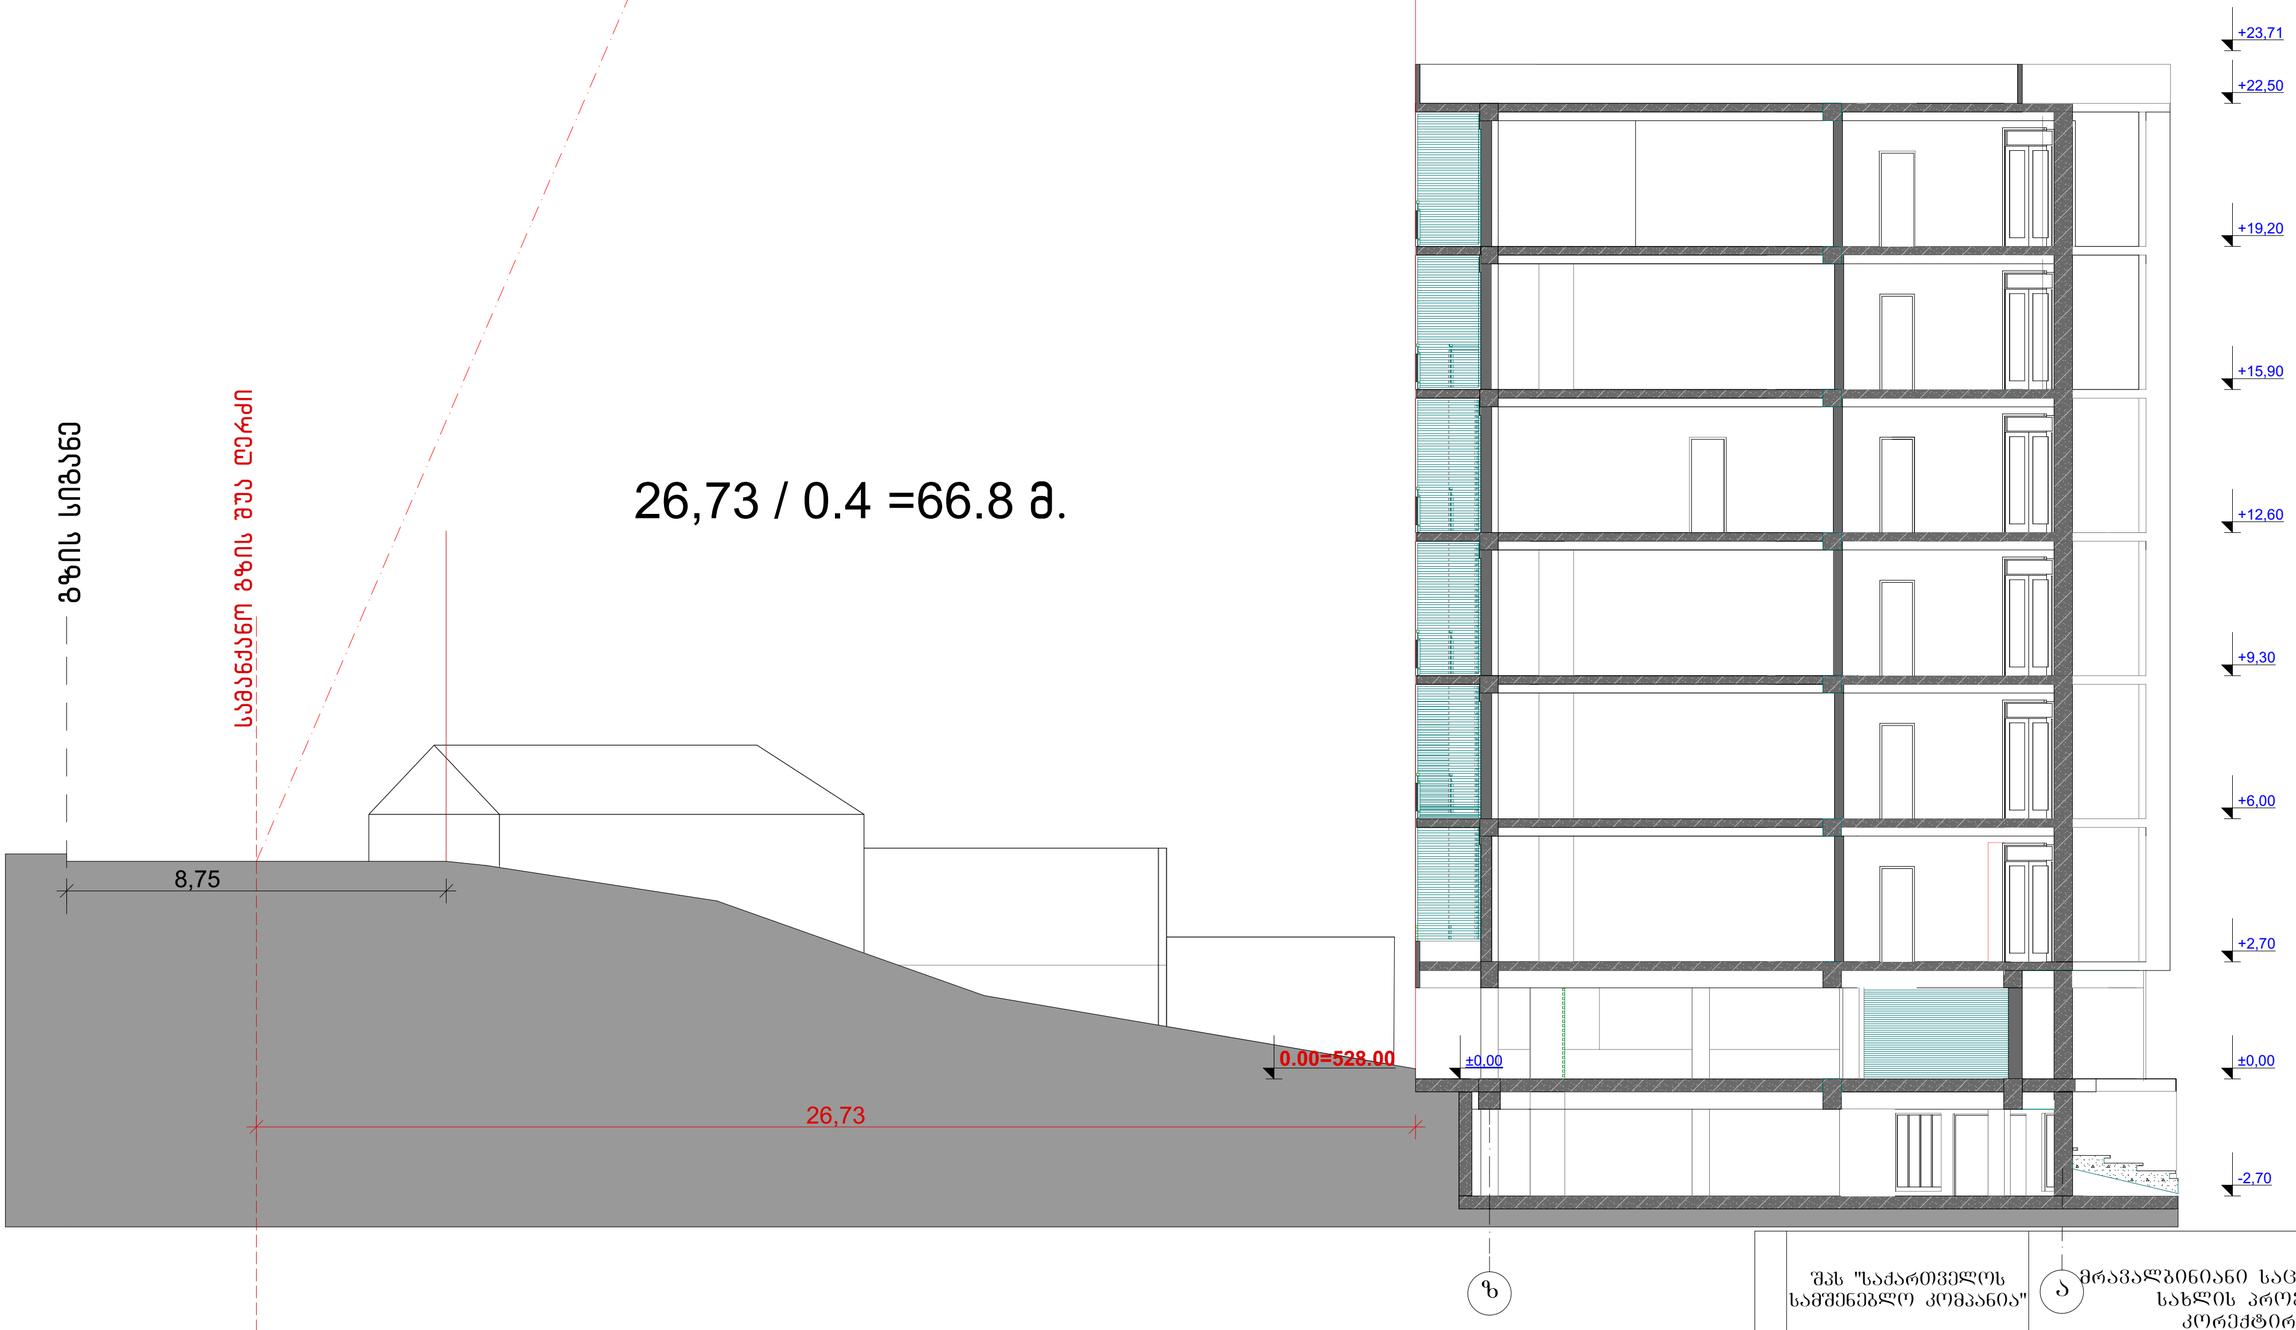

შპს "საქართველოს სამშენებლო კომპანია"		მრავალბინიანი საცხოვრებელი სახლის პროექტის კორექტირება	
დირექტორი	ბ. ბაკურაძე	დამკვეთი: გიორგი ბაკურაძე	
პრ. მთ არქიტ.	ნ. ავშანდაძე	ქ. თბილისი, შატბერაშვილის ქ. №44 (ნაკვეთი 01.14.11.065.060)	2014 წელი
შესრულა	ნ. ავშანდაძე		სტად: პროექტი
			ფურც. ას-4
		არქიტექტურული ნაწილი	რაოდენ. 20
		სიმაღლის განსაზღვრის სქემა	მასშტაბი : 1-100