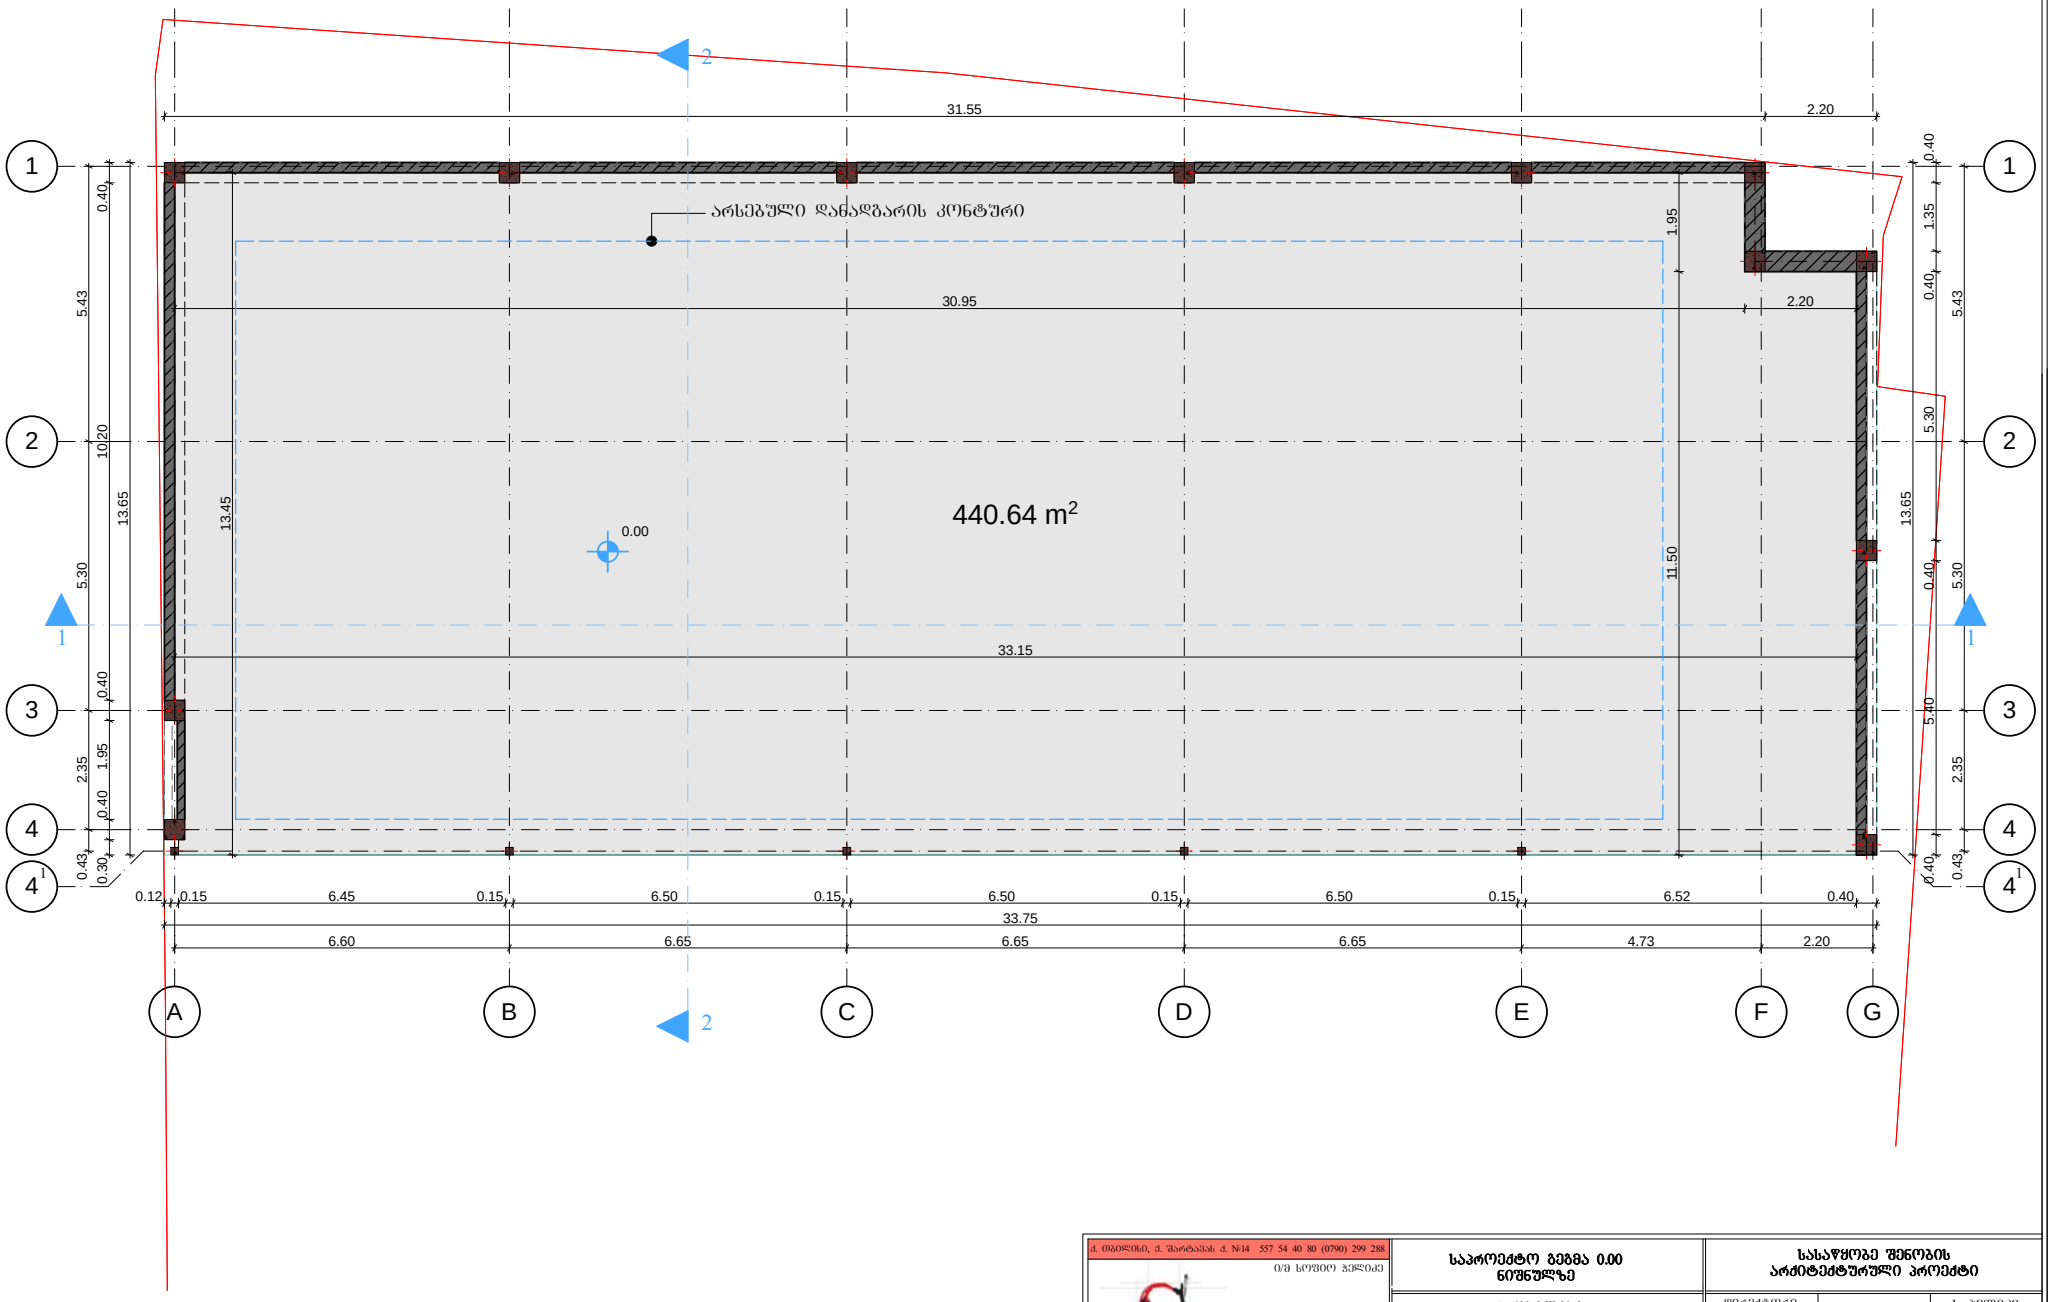

ქ. თბილისი, ქ. შარტავას ქ. №14 557 54 40 80 (0790) 299 288

ი/მ სოფიო ჯელიძე

SOFTLINE Architecture

საპროექტო ბეგმა 0.00 ნიშნულზე			
ქ. თბილისი, სამგორის ჩიხი №3ა (ნაკვეთი №3/59)			
.....2013წ	ფურ.	ბვ.	მ. 1:100

სასაწყობე შენობის არქიტექტურული პროექტი		
დირექტორი		ს. ჯელიძე
მთ.არქიტექტორი		ს. ჯელიძე
არქიტექტორი		ს. ხომასურიძე
დამკვეთი	ბიორბი კეტრიაშვილი	

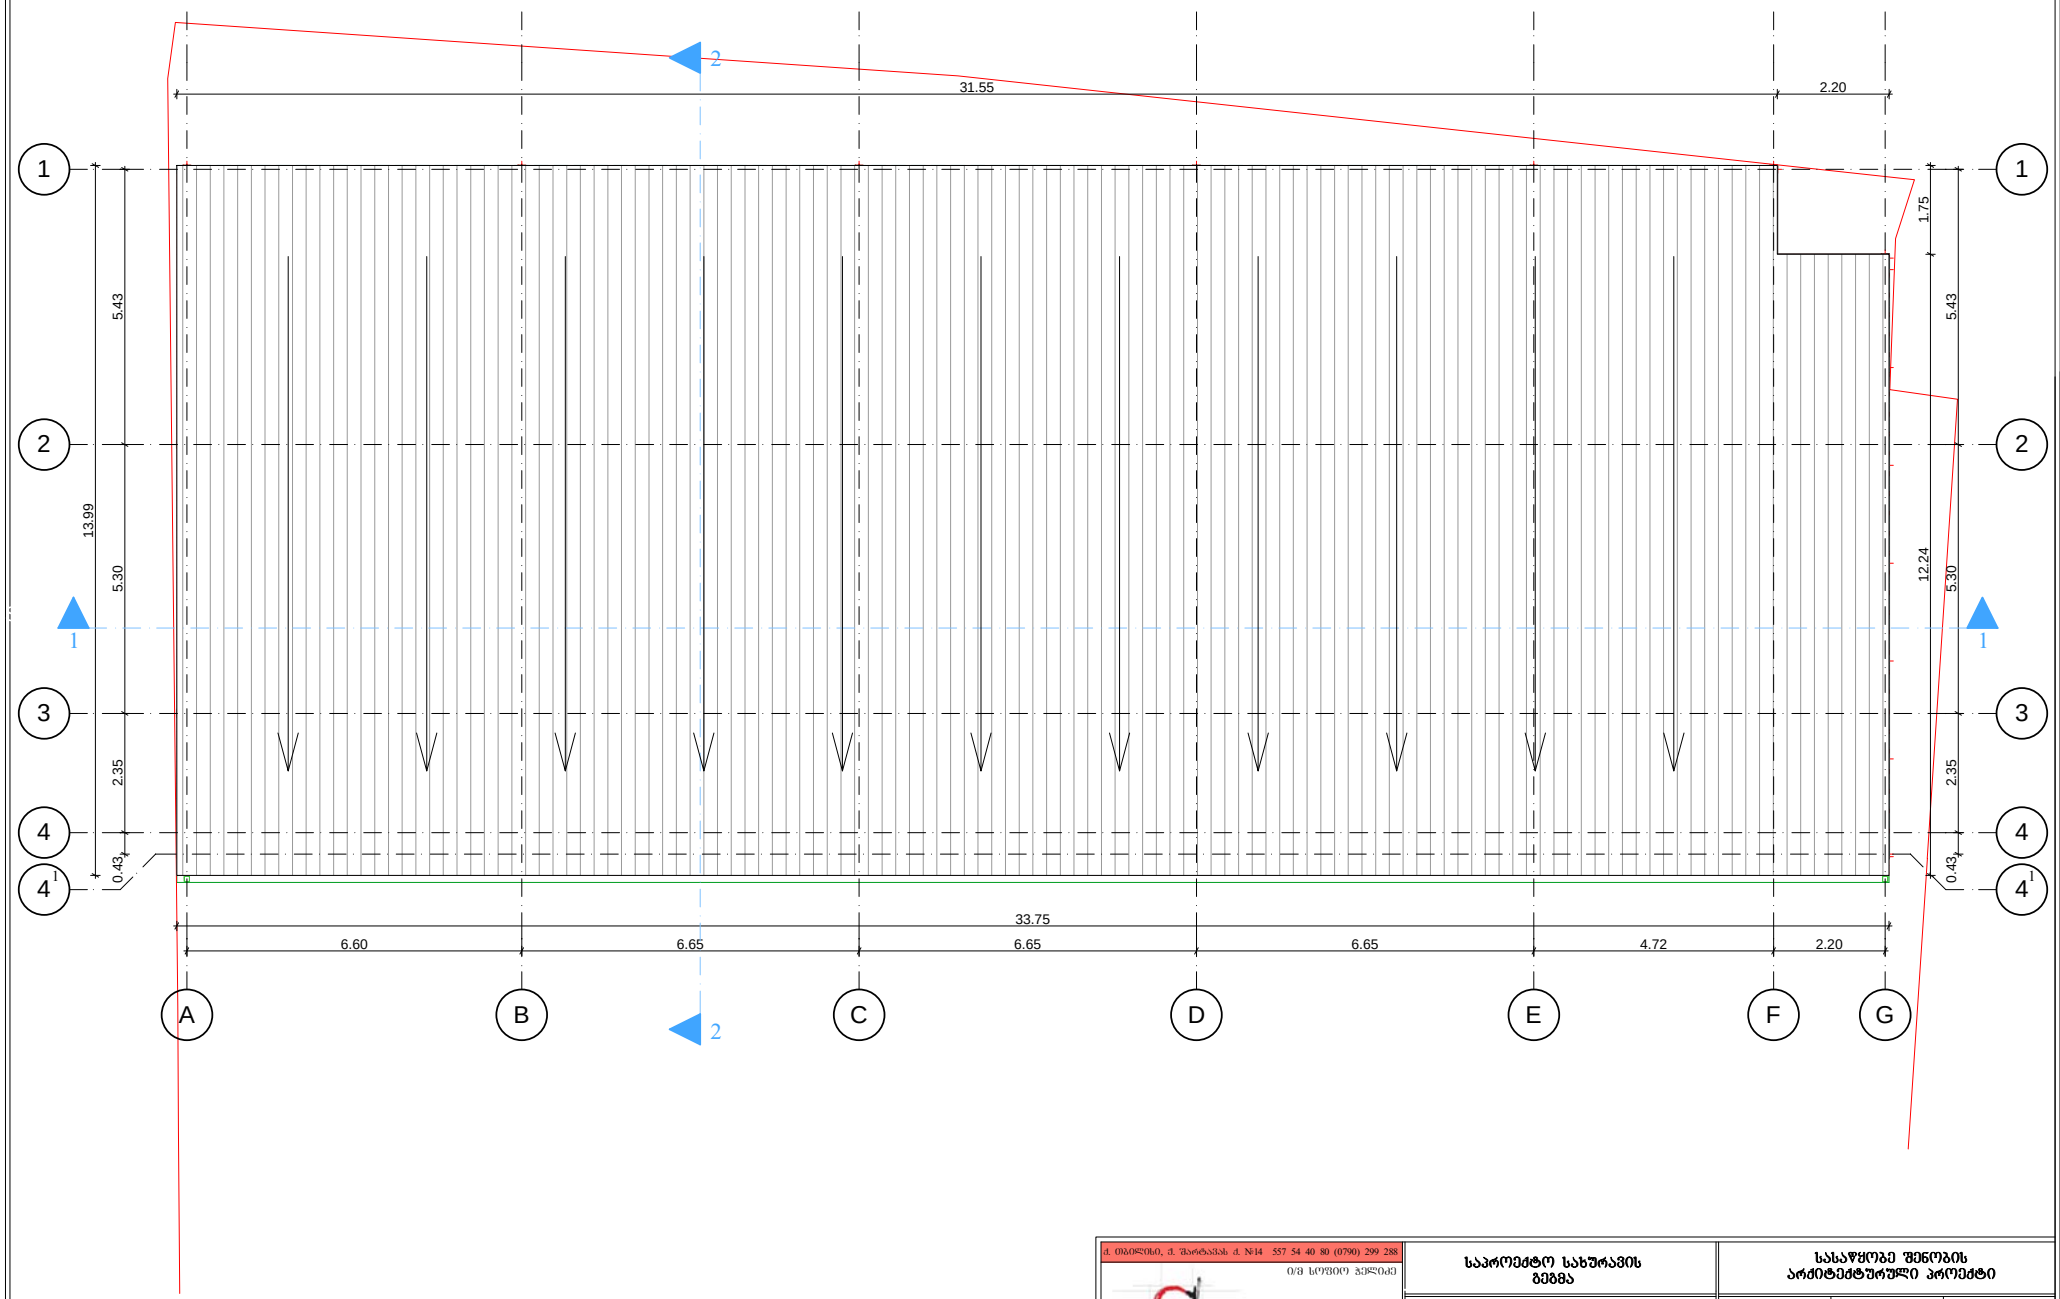

ქ. თბილისი, ქ. შარტავას ქ. №14 557 54 40 80 (0790) 299 288

ი/მ სოფიო ჯელიძე

SOFTLINE Architecture

საპროექტო სახურავის ბეგმა			
ქ. თბილისი, სამგორის ჩიხი №3ა (ნაკვეთი №3/59)			
.....2013წ	ფურ.	ბვ.	მ. 1:100

სასაწყობე შენობის არქიტექტურული პროექტი		
დირექტორი		ს. ჯელიძე
მთ.არქიტექტორი		ს. ჯელიძე
არქიტექტორი		ს. ხომასურიძე
დამკვეთი	ბიორბი პეტრიაშვილი	