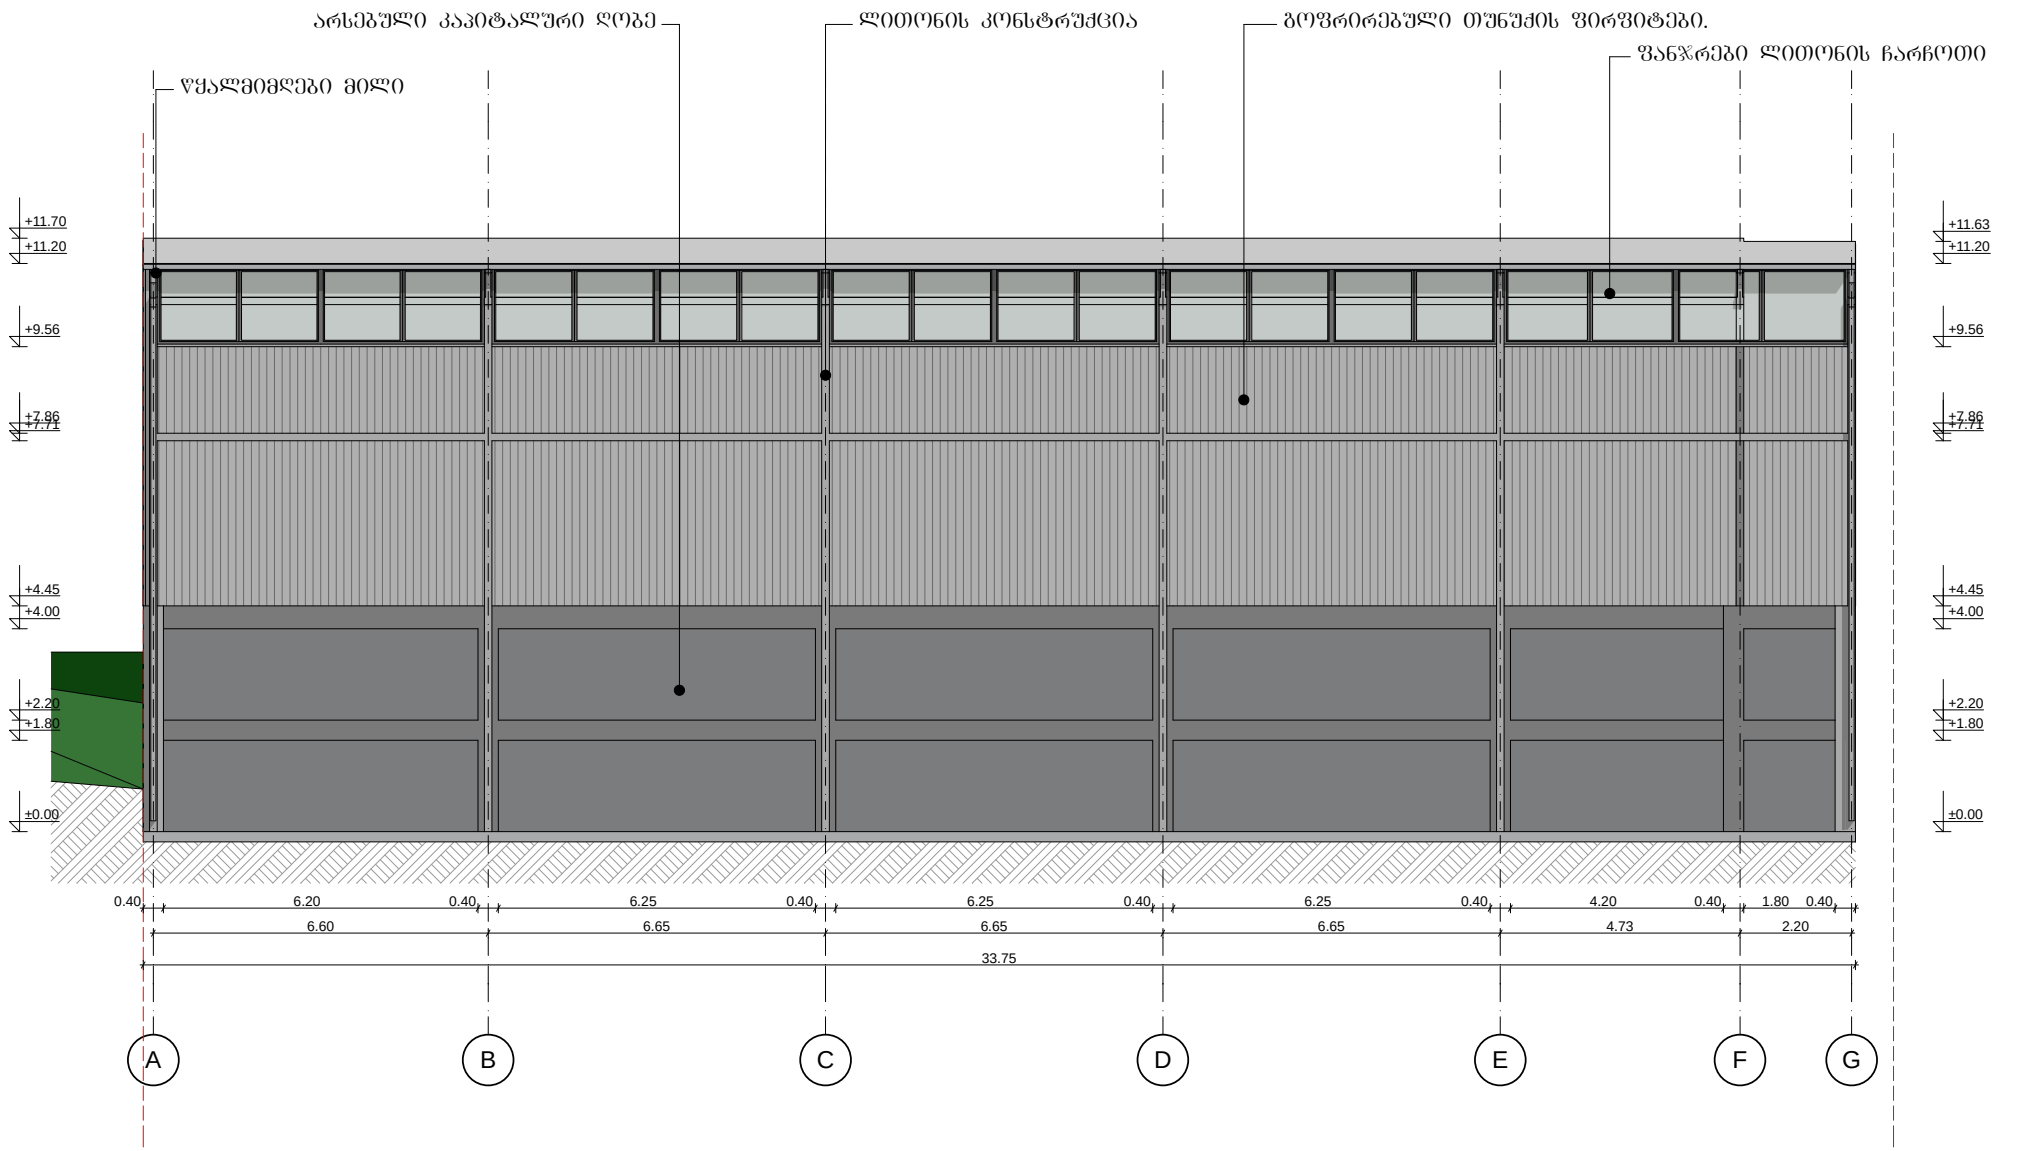

ქ. თბილისი, ქ. შარტავას ქ. №14 557 54 40 80 (0790) 299 288
ი/მ ხოფიო ჯელიძე
SOFTLINE Architecture

არსებული შასადი A-G
ღერძებს შორის

ქ. თბილისი,
სამგორის ბიხი №3ა
(ნაკვეთი №3/59)

2013წ. ფურც. ფვ. მ. 1:100

სასაწყობე შენობის
არქიტექტურული პროექტი

დირექტორი		ს. ჯელიძე
მთ.არქიტექტორი		ს. ჯელიძე
არქიტექტორი		ს. ხოფასურიძე
დამკვეთი	ბიორბი პეტროლიუმი	

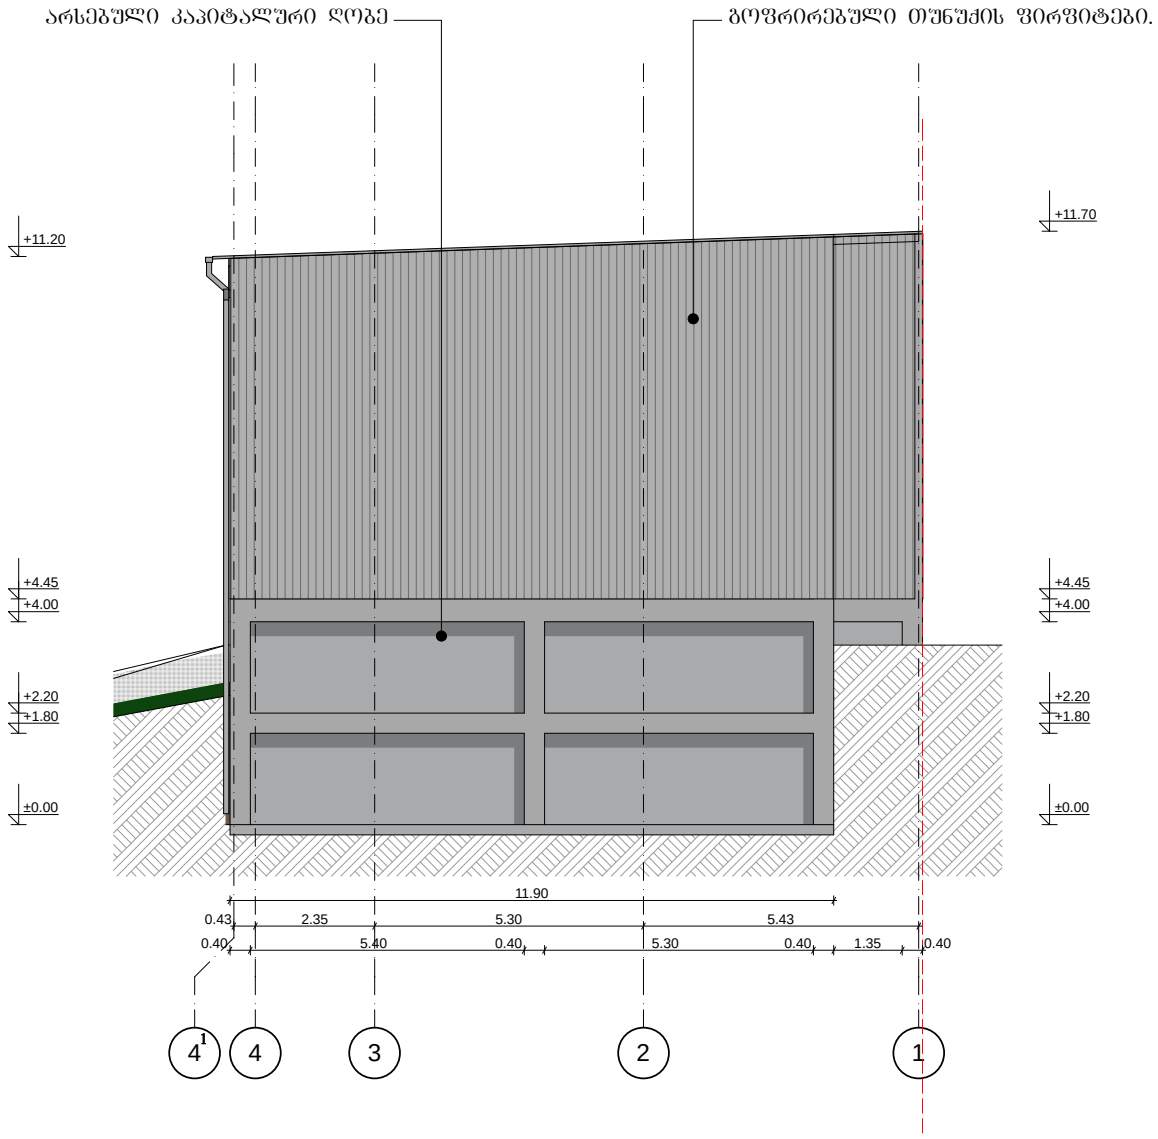

ქ. თბილისი, ქ. შარტავას ქ. №14 557 54 40 80 (0790) 299 288
ი/მ ხოფიო ჯელიძე
SOFTLINE Architecture

საპროექტო ფასადი 4¹-1 დერეფნის შორის		სასაწყობე შენობის არქიტექტურული პროექტი
ქ. თბილისი, სამშორის ჩიხი №3ა (ნაკვეთი №3/59)	დირექტორი	ხ. ჯელიძე
	მთ.არქიტექტორი	ხ. ჯელიძე
	არქიტექტორი	ხ. ხომასურიძე
.....2013წ წერ. მკ. მ. 1:100	დამკვეთი	ბიორბი ჰეტროაშვილი

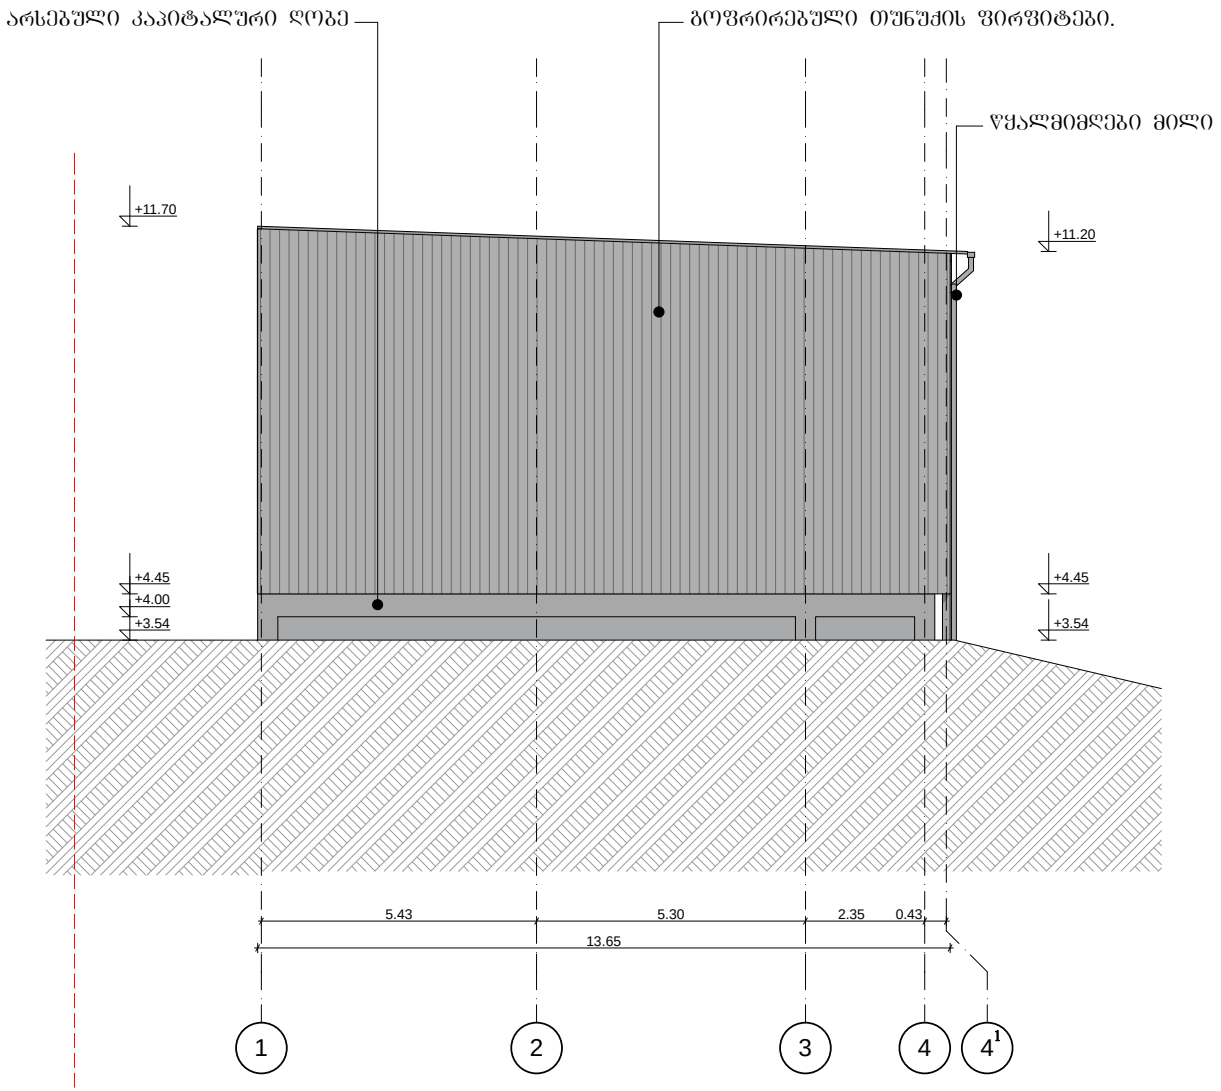

ქ. თბილისი, ქ. შარტავას ქ. №14 557 54 40 80 (0790) 299 288
ი/მ ხოფთი ჯელიძე
SOFTLINE Architecture

არსებული ფასადი 1-4¹
ღერძებს შორის

ქ. თბილისი,
სამგორის ჩიხი №3ა
(ნაკვეთი №3/59)

.....2013წ. ფურც. გვ. მ. 1:100

სახაფყრობე შენობის
არქიტექტურული პროექტი

დირექტორი		ხ. ჯელიძე
მთ.არქიტექტორი		ხ. ჯელიძე
არქიტექტორი		ხ. ხოშასურიძე
დამკვეთი	ბიორბი პეტრიაშვილი	

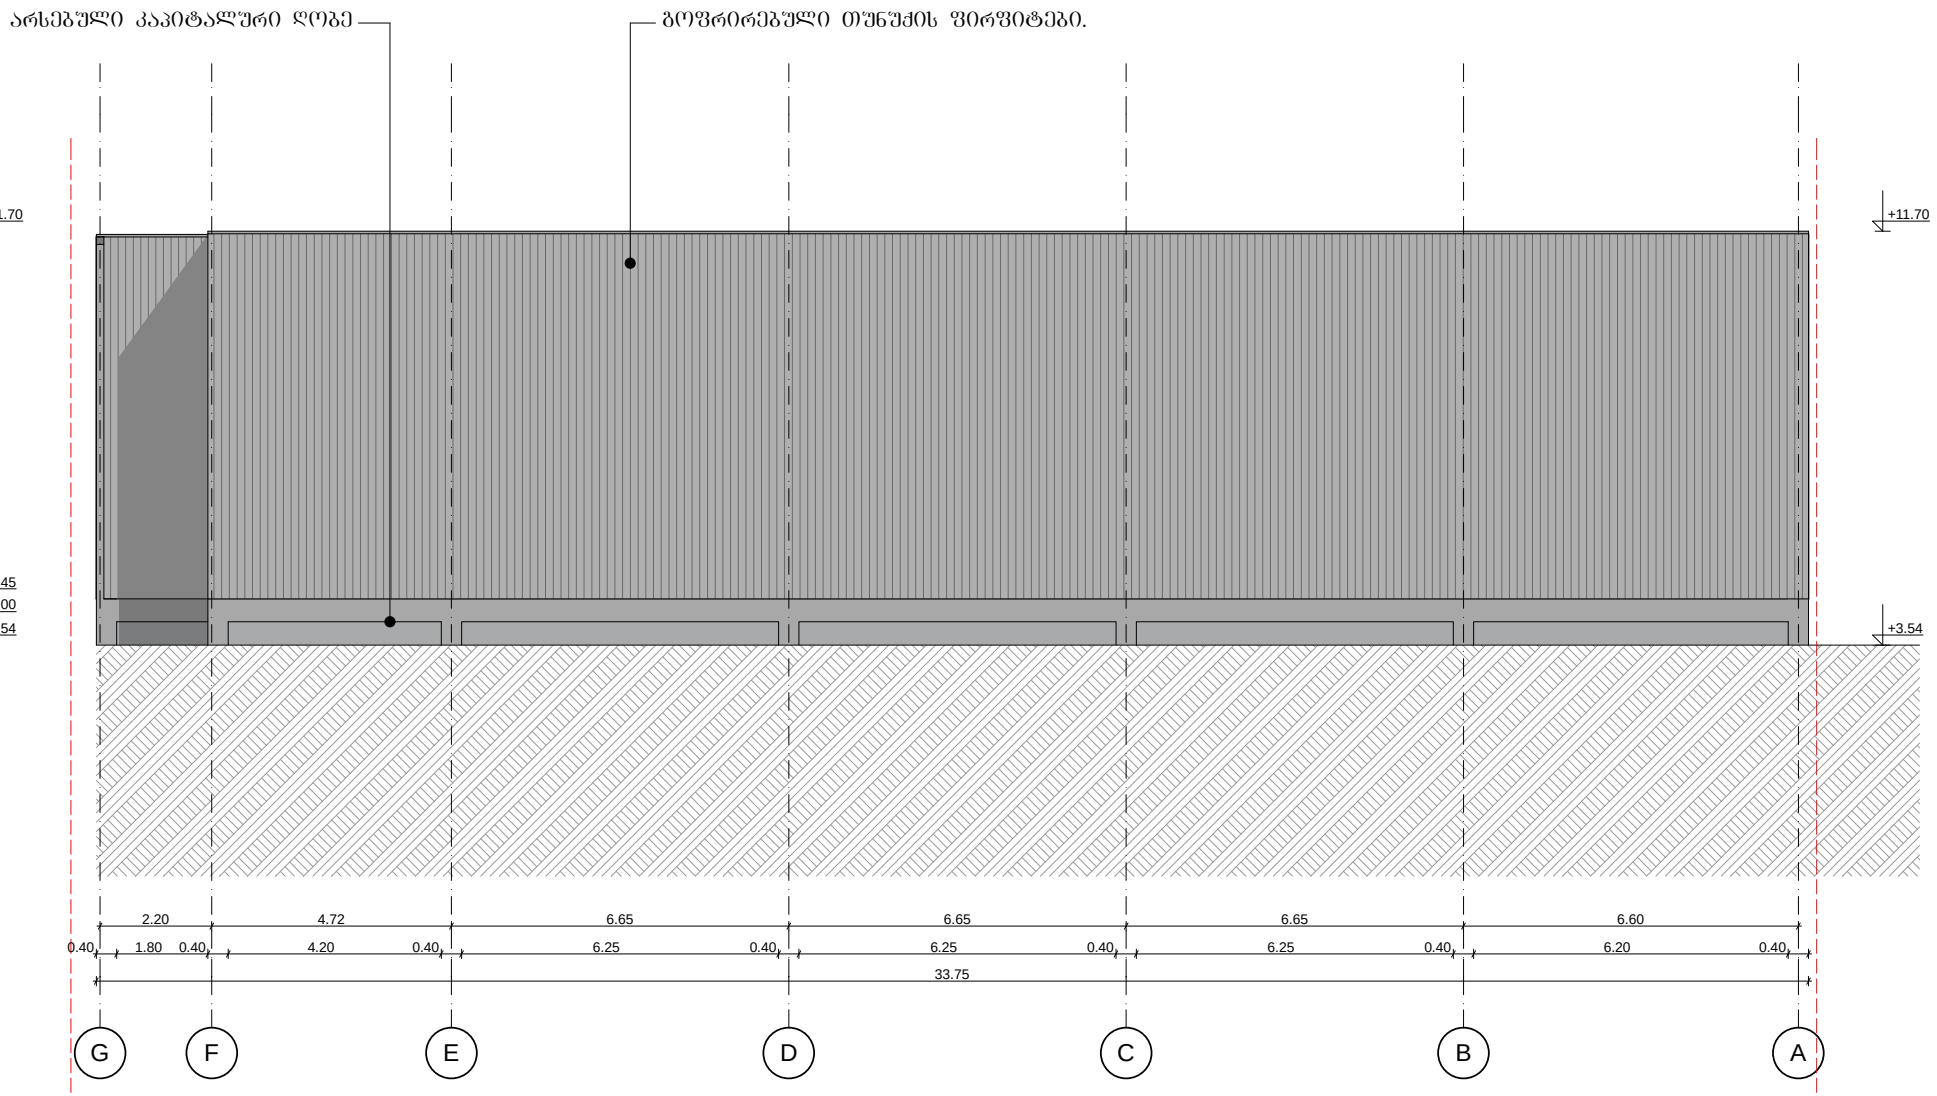

ქ. თბილისი, ქ. შარტავას ქ. №14 557 54 40 80 (0790) 299 288 ი/მ ხოფშიო ჰელიძე SOFTLINE Architecture	არსებული შასადი G-A ღერძებს შორის	სასაწყობე შენობის არქიტექტურული პროექტი
	ქ. თბილისი, სამგორის ჩიხი №3ა (ნაკვეთი №3/59)	დირექტორი ხ. ჰელიძე მთ.არქიტექტორი ხ. ჰელიძე არქიტექტორი ხ. ხოშასურიძე
	.....2013წ შკალა. ბვ. მ. 1:100	დამკვეთი გიორგი პეტრიაშვილი