გეგმა 0.00 ნიშნულზე	მასშტაბი 1:200

ექსპლიკაცია

ინტენსივობის ფართობი		1220.0 მ²
საერთო ფართობი		1191.2 მ²
მათ შორის:		
1	საწყობი	1191.2 მ²



დამკვეთი-მენაშენე

შ.პ.ს "ნოვა" (ს/ნ 202358126)

საპროექტო ობიექტის მისამართი

ქ. თბილისი, რ. აგლაძის ქ. №45
(საკ.კოდი. 01.13.05.003.062)

საპროექტო ობიექტის დასახელება

საწყობის კორექტირებული პროექტი

შემსრულებელი

ST.ART
SANT ART ARCHITECTS

დირექტორი		ა.ბლიაძე
პრ. ავტორი		ა.ბლიაძე
არქიტექტორი		გ.ჯაპანაძე

სტადია	ფურც-ბი	ფურცელი
არქიტექტურული ნაწილი	16	ა-02

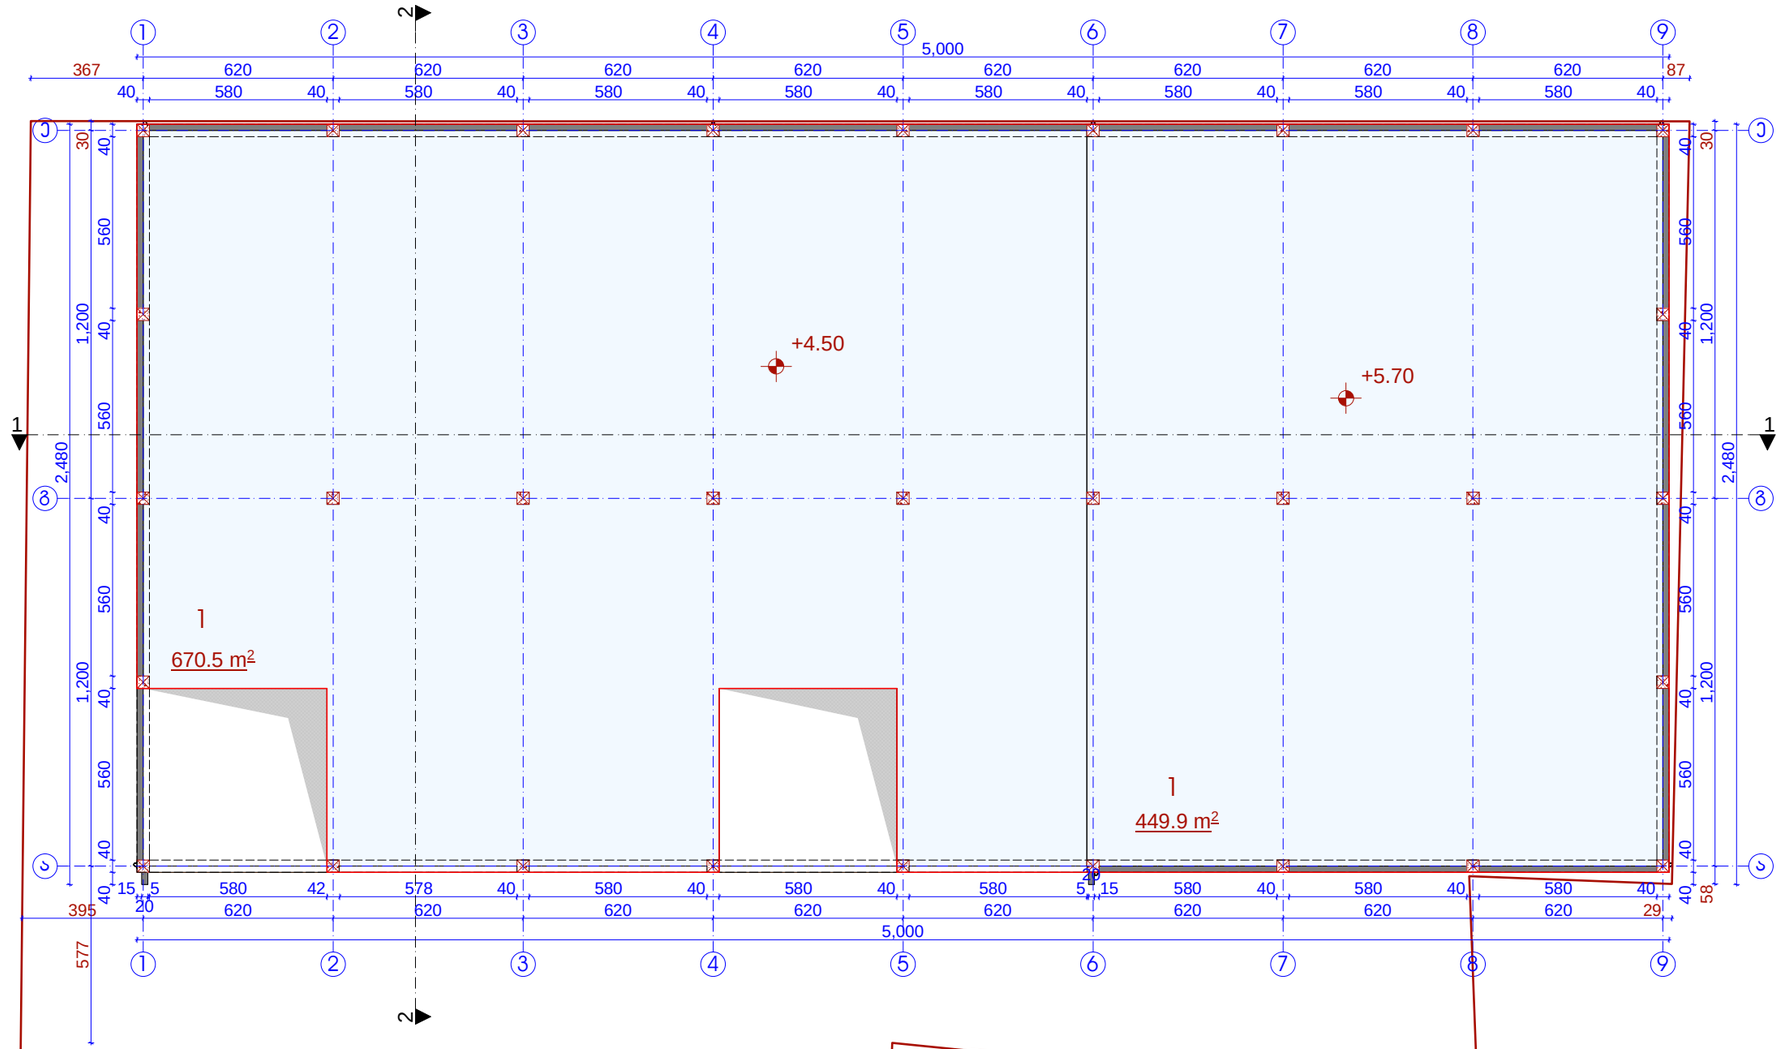

გეგმა+4.50 ნიშნულზე	მასშტაბი 1:200

ექსპლიკაცია

ინტენსივობის ფართობი	1148.0 მ²
საერთო ფართობი	1120.4 მ²

მათ შორის:

1	საწყობი	1120.4 მ²



დამკვეთი-მენაშენე

შ.პ.ს "ნოვა" (ს/ნ 202358126)

საპროექტო ობიექტის მისამართი

ქ. თბილისი, რ. აგლაძის ქ. №45
(საკ.კოდი. 01.13.05.003.062)

საპროექტო ობიექტის დასახელება

საწყობის კორექტირებული პროექტი

შემსრულებელი

ST.ART
SANT ART ARCHITECTS

დირექტორი		ა.ბლიაძე
პრ. ავტორი		ა.ბლიაძე
არქიტექტორი		გ.ჯაჯანაძე

სტადია	ფურც-ბი	ფურცელი
არქიტექტურული ნაწილი	16	ა-03

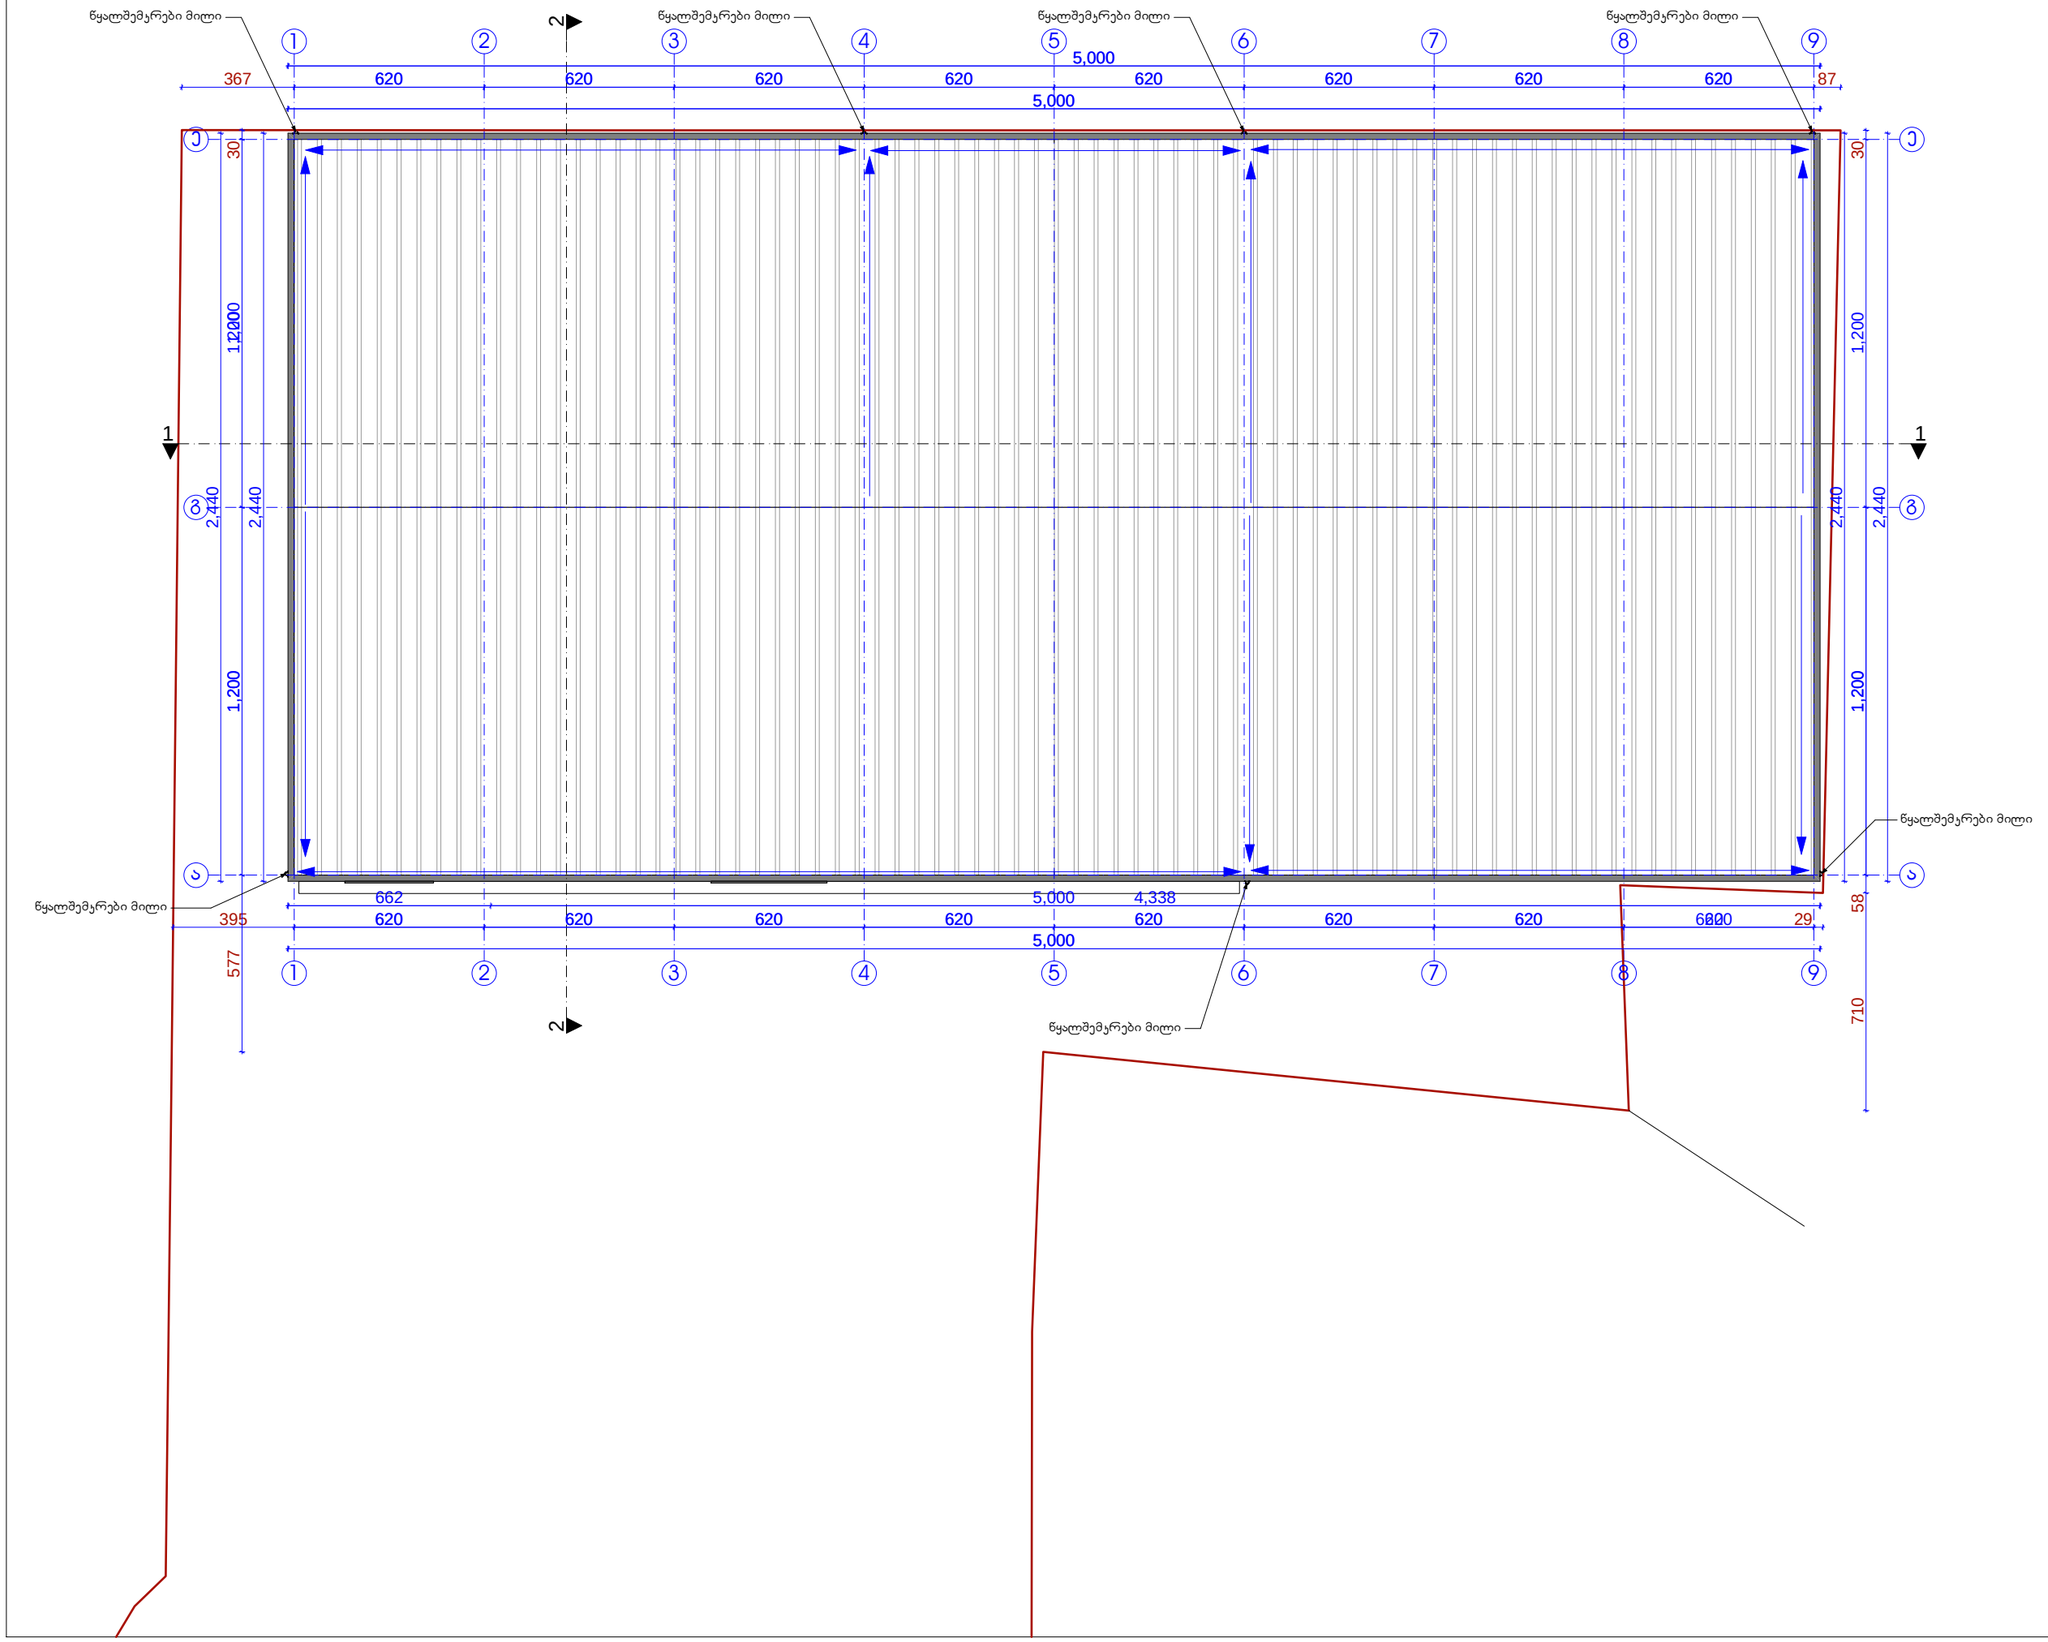

სახურავის გეგმა	მასშტაბი 1:200
ექსპლიკაცია	
ინტენსივობის ფართობი	
საერთო ფართობი	
მათ შორის:	



დამკვეთი-მენაშენე

შ.პ.ს "ნოვა" (ს/ნ 202358126)

საპროექტო ობიექტის მისამართი

ქ. თბილისი, რ. აგლაძის ქ. №45
(საკ.კოდი. 01.13.05.003.062)

საპროექტო ობიექტის დასახელება

საწყობის კორექტირებული პროექტი

შემსრულებელი

ST.ART
SANT ART ARCHITECTS

დირექტორი		ა.ბლიაძე
პრ. ავტორი		ა.ბლიაძე
არქიტექტორი		გ.ჯაპანაძე

სტადია	ფურც-ბი	ფურცელი
არქიტექტურული ნაწილი	16	ა-04