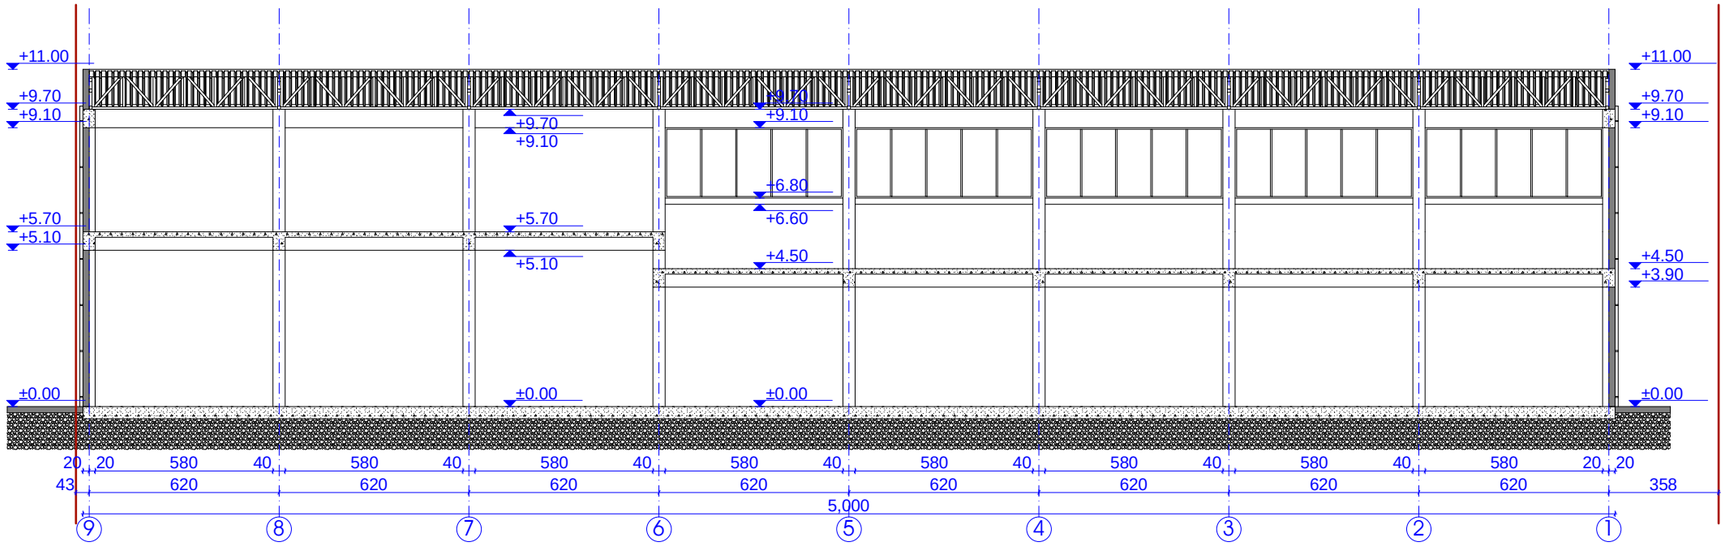

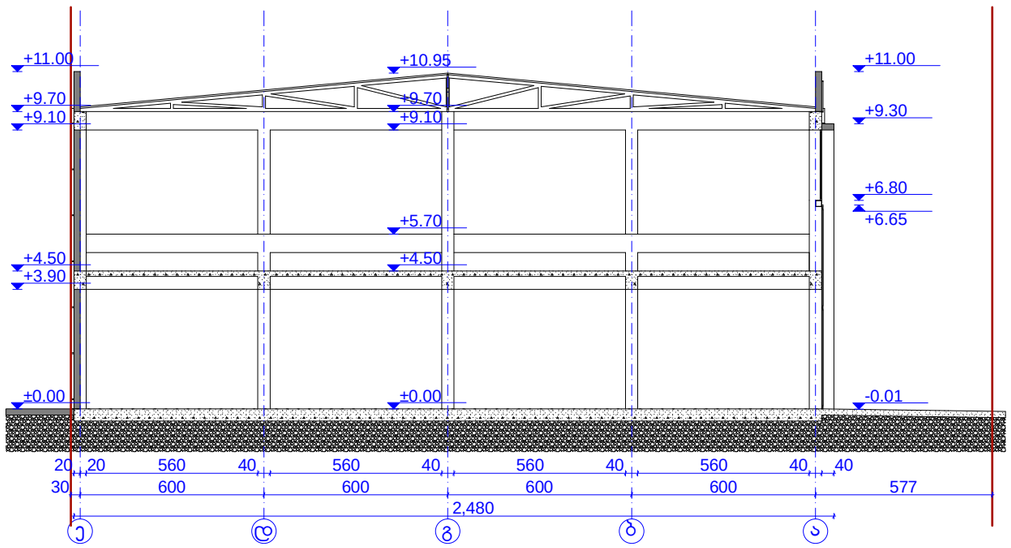

ჭრილი "1"-"1" და "2"-"2"	მასშტაბი 1:200
ექსპლიკაცია	
ინტენსივობის ფართობი	
საერთო ფართობი	
მათ შორის:	



დამკვეთი-მენაშენე

შ.პ.ს "ნოვა" (ს/ნ 202358126)

საპროექტო ობიექტის მისამართი

ქ. თბილისი, რ. აგლაძის ქ. №45
(საკ.კოდი. 01.13.05.003.062)

საპროექტო ობიექტის დასახელება

საწყობის კორექტირებული პროექტი

შემსრულებელი

ST.ART
SANT ART ARCHITECTS

დირექტორი		ა.ბლიაძე
პრ. ავტორი		ა.ბლიაძე
არქიტექტორი		გ.ჯაჯანაძე

სტადია	ფურც-ბი	ფურცელი
არქიტექტურული ნაწილი	16	ა-05