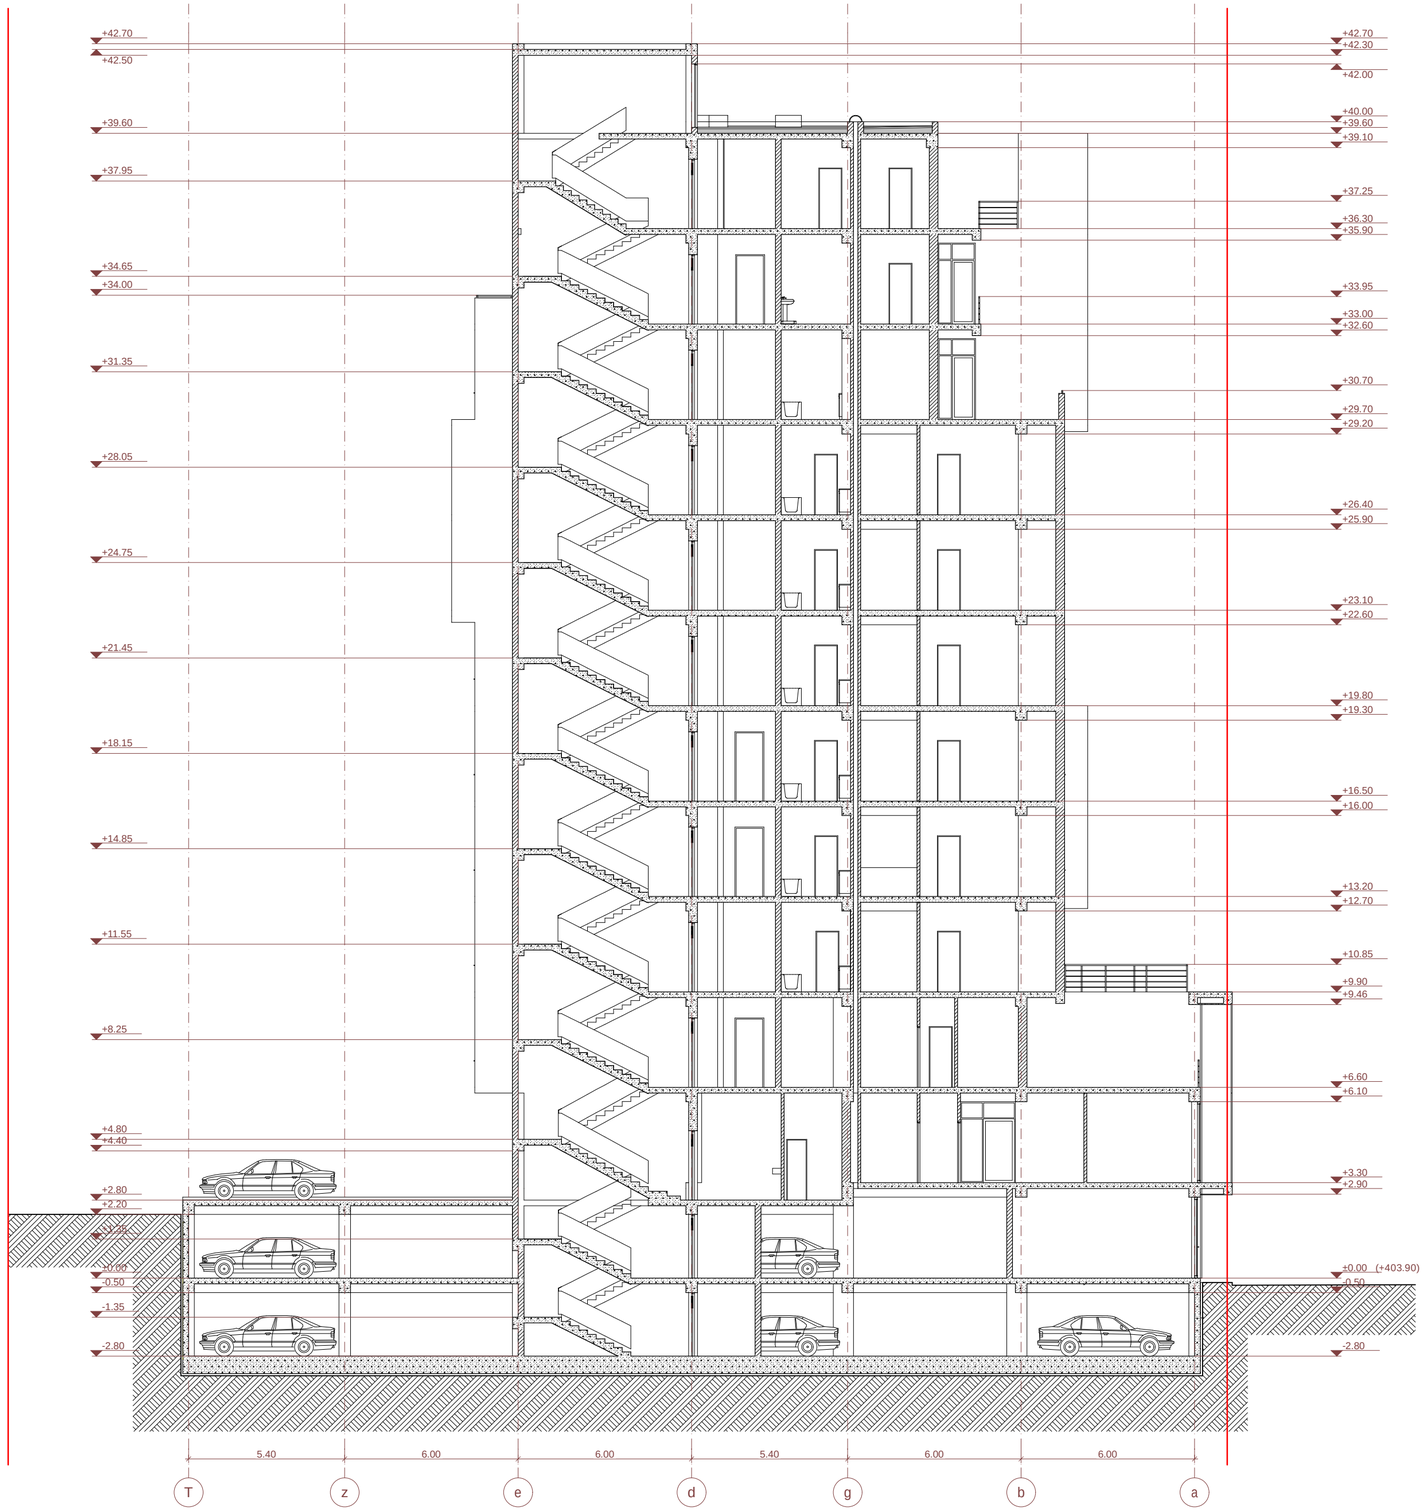


sar Tul is teqnikur-ekonomikuri maCveneblebi

1. naxazze saproeqto Senobisnuli Seesabamebabsolutur niSnuls - 403.90
2. naxazze zomebimocemuliametrebSi
3. naxazisyvelacvliliebamSeneblobisas SeTanxmebuli undaiyos proeqtisavtor Tan

pirobiTiniSnebi:


0 1 2 3 4 5 6 7 8 9 10

proeqtis saxelwodeba:

q. Tbilisi, krwanisis raioni, gorgasliskuCa #14 mravalfunqciuri Senobis koreqtirebuli proeqti arqiteqturuli nawili

UAD STUDIO
Urban & Architectural Design
S.p.s."iuei distudia"
mis.: yifiZisg. #9b
saidentifikacio kodi: 206218109
tel/faqsi: (995 32) 218 33 85
el-fosta: info@uad.ge

Tanamdeboba	gvari	xelmowera	TariRi
direqtori	n.sixaruliZe		
proeqtis avtorebi	n.sixaruliZe		
	a. jobava		
	v. vardania		
masStabi	1:100	Wrili 1/1	
TariRi			
stadia		furclebi	furclis #
proeqti			a-18

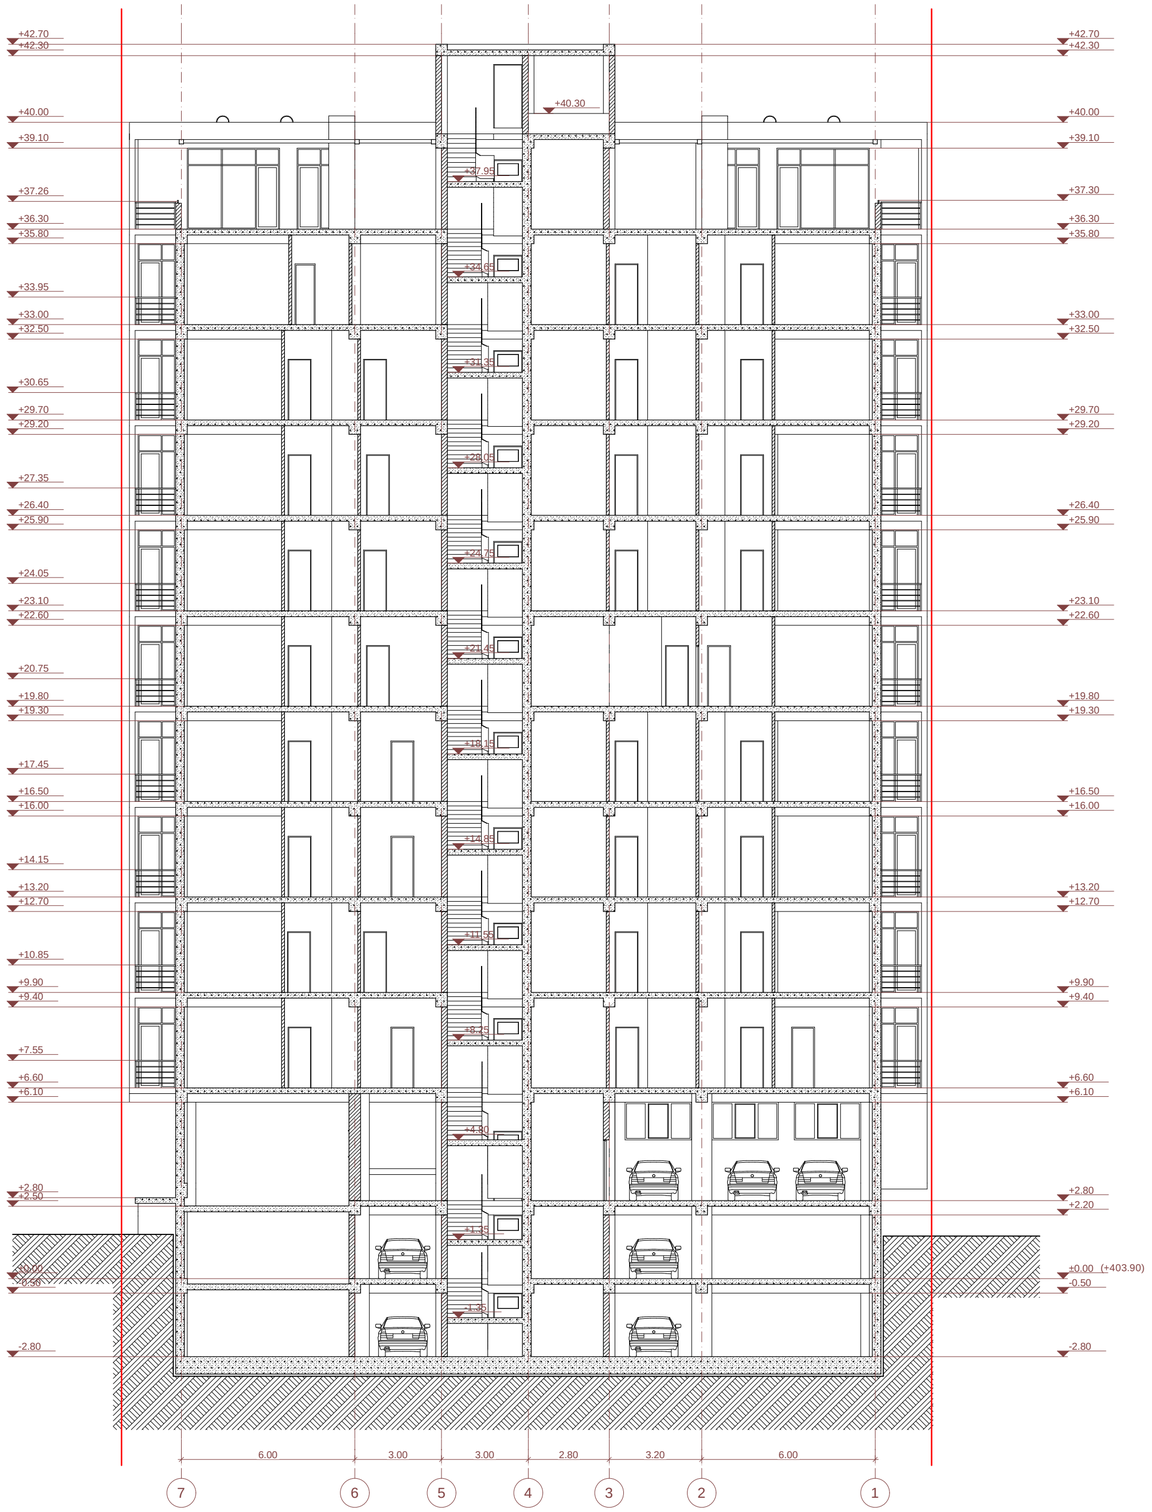

sar Tul is teqnikur-ekonomikuri maCvenebl ebi

1. naxazze sapr oeqto Senobis nul i Seesabameba abso l utur niSnul s - 403.90
2. naxazze z omebi mocemul iamet rebSi
3. naxazisyvel acvl i l ebamSeneb l obisas SeTanxmebul i unda iyos pr oeqtis avt or Tan

pirobiTiniSnebi:

0 1 2 3 4 5 6 7 8 9 10


proeqtis saxel wodeba:

q. Tbi l isi, krwanisis raioni, gorgas l isquCa #14
mraval funqciuri Senobis
koreqtirebul i proeqti
arqiteqturul i nawi l i

UAD STUDIO
Urban & Architectural Design

S.p.s." iuei distudia"
mis.: yi fSiZis q. #9b
saidenti fikaci o kodi : 206218109
tel./faqsi: (995 32) 218 33 85
el-fosta: info@uad.ge

Tanamdeboba	gvari	xel mowera	TariRi
direqtori	n.sixarul iZe		
proeqtis avtorebi	n.sixarul iZe		
	a. jobava		
	v. vardania		
masStabi	1:100	Wril i 2/2	
TariRi			
stadia		furclebi	furclis #
proeqti			a-19

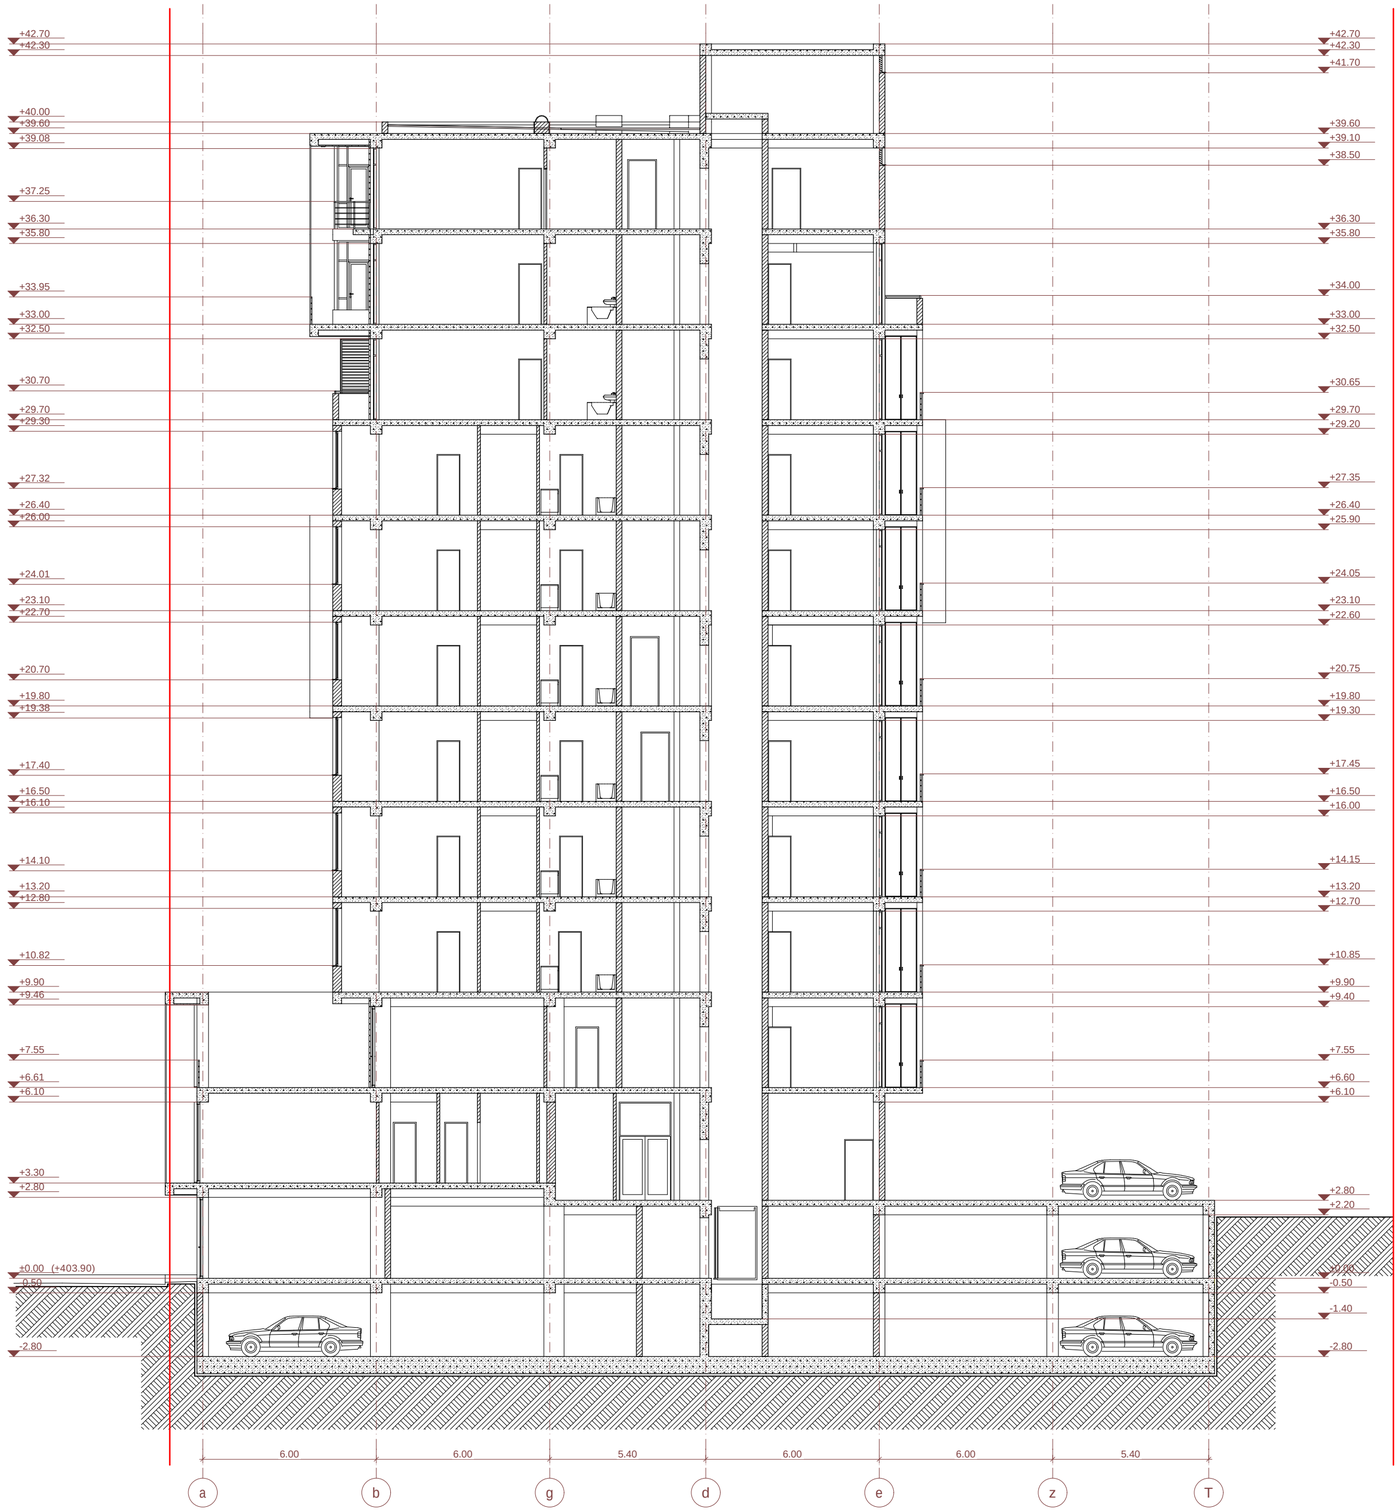

sar Tul is teqnikur-ekonomikuri maCvenebl ebi

1. naxazze sapr oekto Senobis nul i Seesabameba abso lutur niSnul s - 403.90
2. naxazze zomebi mocemul iamet rebSi
3. naxazisyvel acvl il ebamSenebl obisas SeTanxmebul i unda iyos pr oektisavtor Tan

pirobiTiniSnebi:

0 1 2 3 4 5 6 7 8 9 10


proektis saxelwodeba:

q. Tbilisi, krwanisis raioni, gorgasl isquCa #14
mraval funqciuri Senobis
koreqtirebuli proekti
arqiteqturuli nawili

UAD STUDIO
Urban & Architectural Design

S.p.s."iuei distudia"
mis.: yi fSiZis q. #9b
saidentifikaciokodi: 206219109
tel./faqsi: (995 32) 218 33 85
el-fosta: info@uad.ge

Tanamdeboba	gvari	xelmowera	TariRi
direqtori	n.sixaruliZe		
proektis avtorebi	n.sixaruliZe		
	a. jobava		
	v. vardania		
masStabi	1:100	Wrili 3/3	
TariRi			
stadia		furclebi	furclis #
proekti			a-20

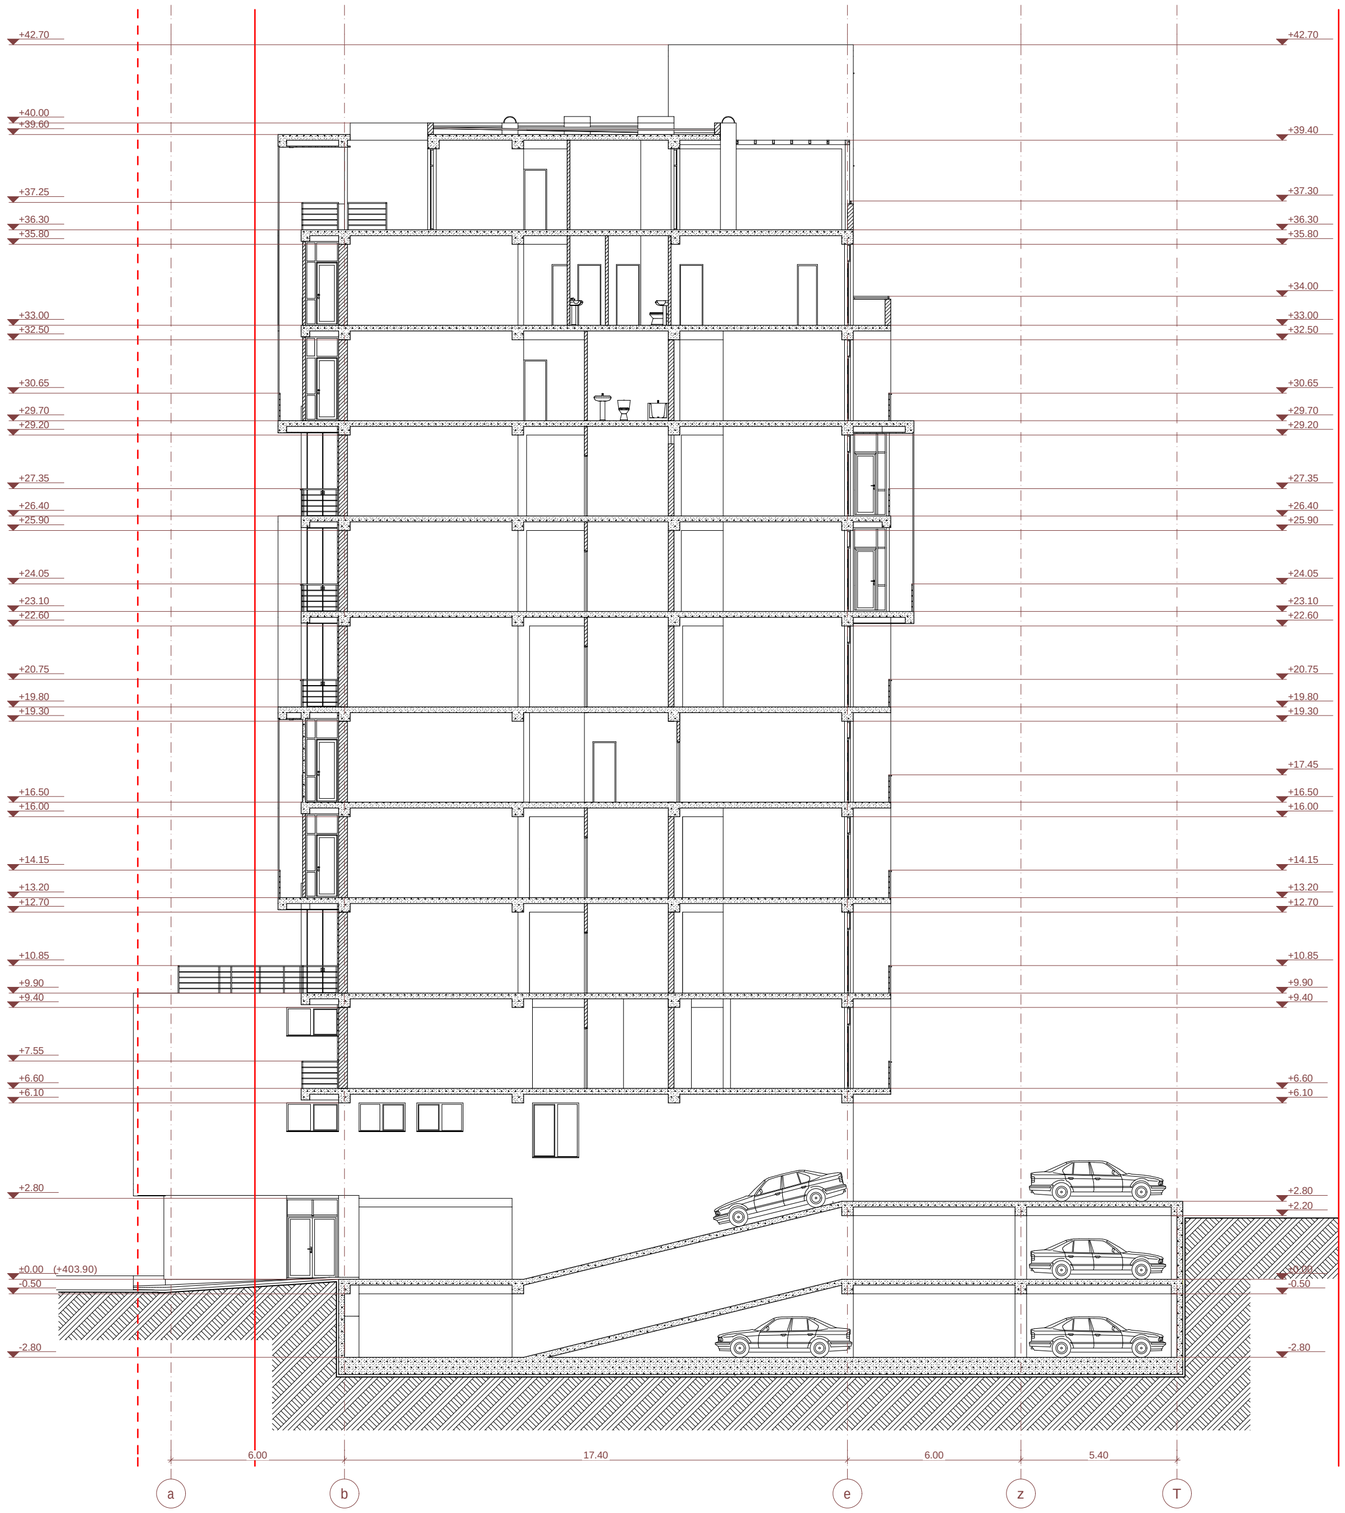

saTulisteqnikur-ekonomikurimaCveneblebi

1. naxazzesaproeqtoSenobisnuli Seesabamebaabsolutur niSnuls - 403.90
2. naxazzezomebimocemuliametrebSi
3. naxazisyvelacvliliebamSeneblobisasSeTanxmebuli undaiyos proeqtisavtorTan

pirobiTiniSnebi:

0 1 2 3 4 5 6 7 8 9 10

proeqtissaxelwodeba:

q. Tbilisi, krwanisis raioni, gorgasliskuCa #14
mravalfunqciuri Senobis
koreqtirebuli proeqti
arqiteqturuli nawili

S.p.s."iuei distudia"
mis.: yifSiZisq. #9b
saidentifikacio kodi: 206218109
tel/faqsi: (995 32) 218 33 85
el-fosta: info@uad.ge

Tanamdeboba	gvari	xelmowera	TariRi
direqtori	n.sixaruliZe		
proeqtis avtorebi	n.sixaruliZe		
	a. jobava		
	v. vardania		
masStabi	1:100	Wrili 4/4	
TariRi			
stadia		furclebi	furclis #
proeqti			a-21