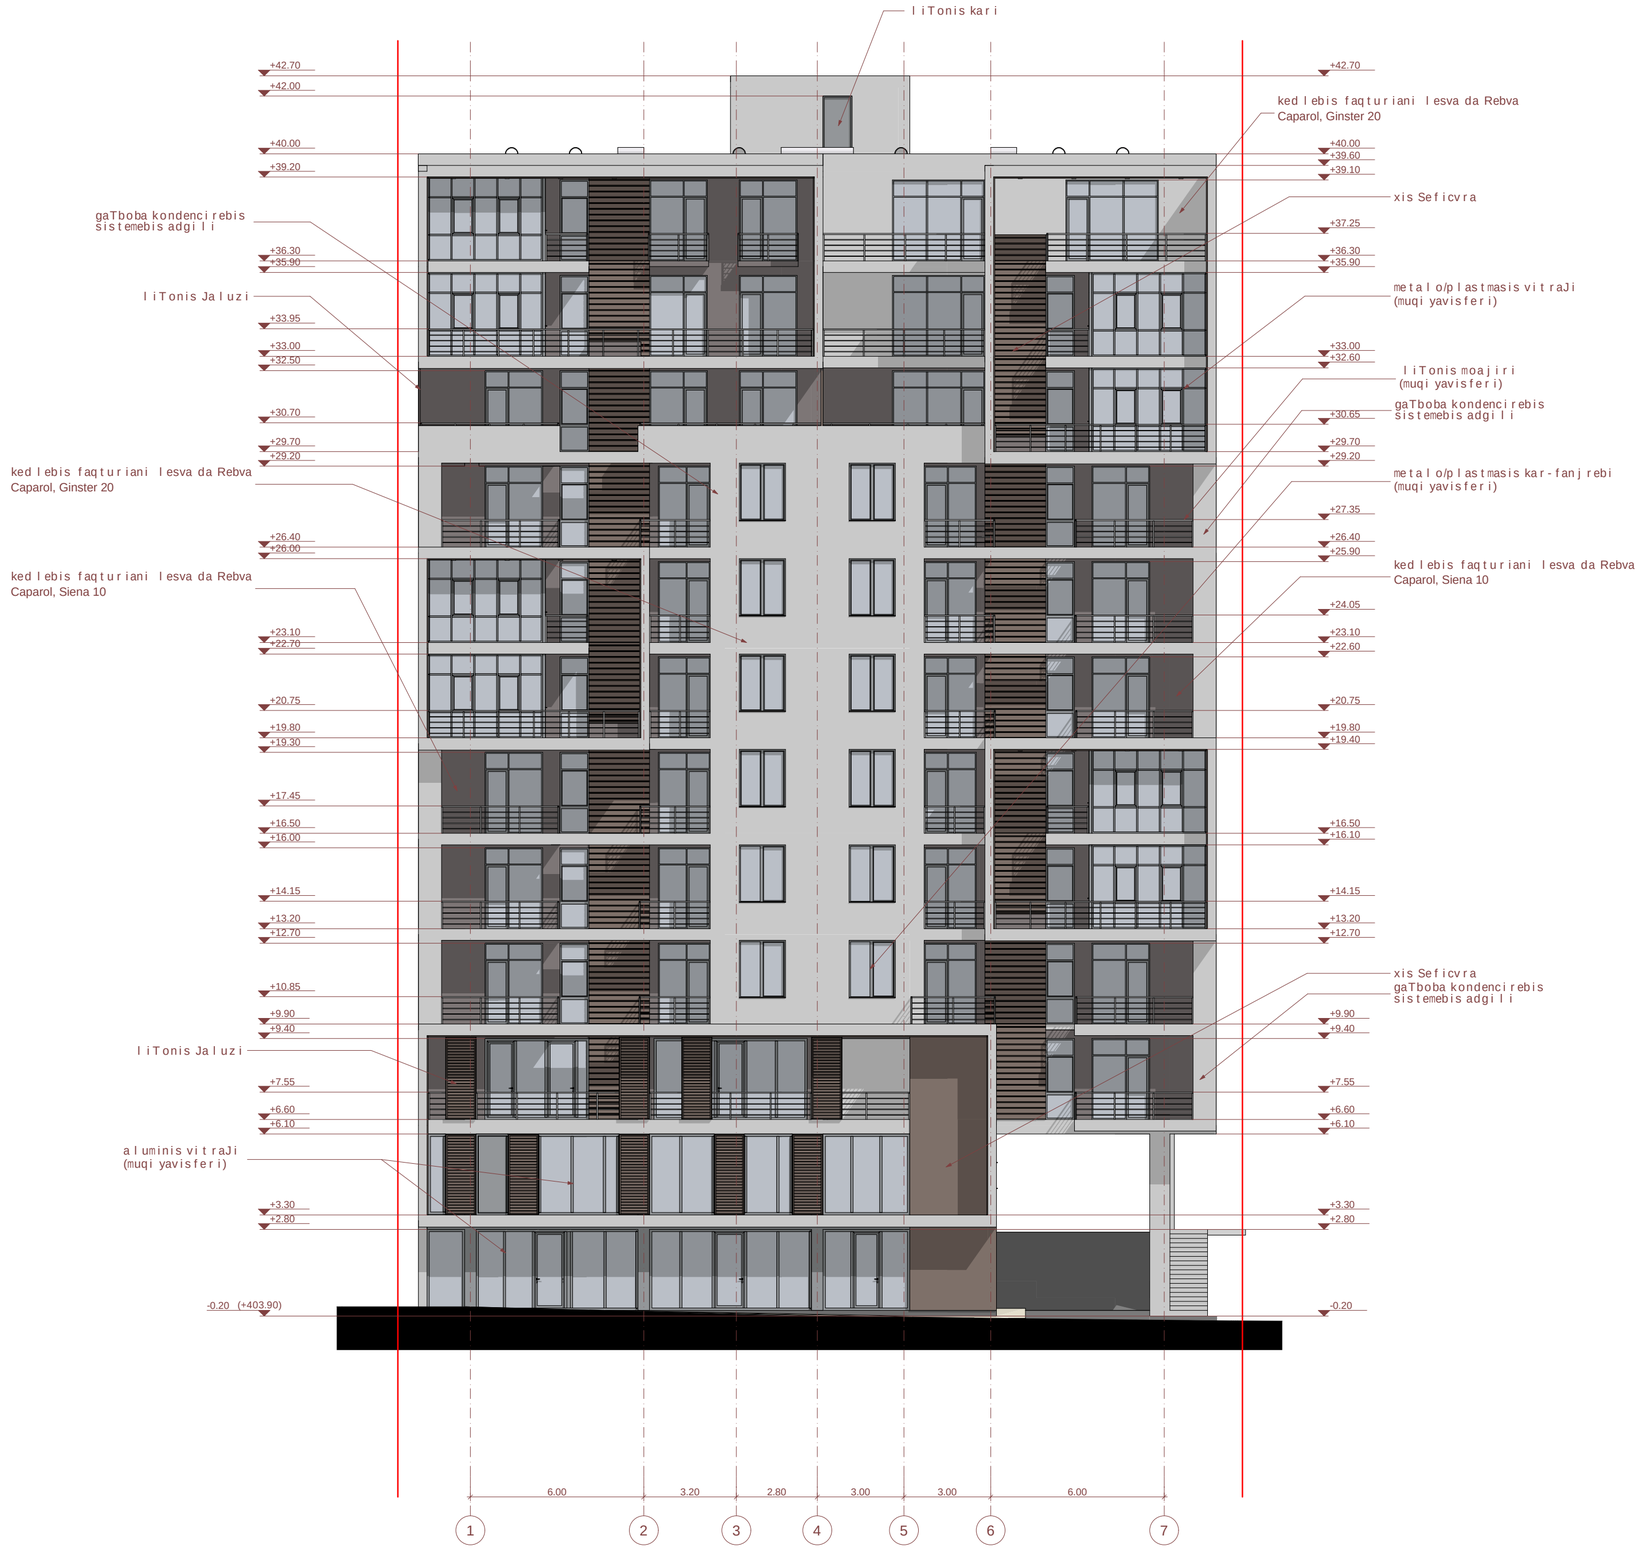

sar Tul is teqnikur-ekonomikuri maCveneblebi

1. naxazze sapr oeqto Senobis nul i Seesabameba abso lutur niSnul s - 403.90
2. naxazze zomebi mocemul iametrebSi
3. naxazis yve la cvl i lebamSeneb l obisas SeTanxmebul i unda iyos pr oeqtis avtor Tan

pir obiTi niSnebi:

0 1 2 3 4 5 6 7 8 9 10

pr oeqtis saxe l wo deba:

q. Tbi l isi, kr wanisis r aioni, go rgas l is quCa #14
m raval funqciur i Senobis
ko reqtir ebul i pr oeqti
ar qiteqturul i nawi l i

UAD STUDIO
Urban & Architectural Design

S.p.s. "iuei di studia"
mis.: yi fSiZis q. #9b
saidentifikacio kodi: 206218109
tel./faqsi: (995 32) 218 33 85
el-fosta: info@uad.ge

Tanamdeboba	gvari	xelmowera	TariRi
direqtori	n.sixarul iZe		
proeqtis avtorebi	n.sixarul iZe		
	a. jobava		
	v. vardania		
masStabi	1:100	fasadi 1-7 RerZebSi	
TariRi			
stadia		furclebi	furclis#
proeqti			a-22



sar Tuli teqnikur-ekonomikuri maCvenebl ebi

1. naxazze sapr oeqto Senobis nul i Seesabameba abso lutur niSnul s - 403.90
2. naxazze zomebi mocemul iamet rebSi
3. naxazisyve l acv l i l eba mSeneb l obisas SeTanxmebu l i unda iyos pr oeqtisavtor Tan

pirobiTiniSnebi:

0 1 2 3 4 5 6 7 8 9 10

proeqtis saxel wodeba:

q. Tbilisi, krwanisis raioni, gorgasl isquCa #14
mraval funqciuri Senobis
koreqtirebul i proeqti
arqiteqturul i nawil i

UAD STUDIO
Urban & Architectural Design

S.p.s. "iuei distudia"
mis.: yifSiZis q. #9b
saidentifikacio kodi: 206218109
tel./faqsi: (995 32) 218 33 85
el-fosta: info@uad.ge

Tanamdeboba	gvari	xel mowera	TariRi
direqtori	n.sixarul iZe		
proeqtis avtorebi	n.sixarul iZe		
	a. jobava		
	v. vardania		
masStabi	1:100	fasadi 7-1 RerZebSi	
TariRi			
stadia		furclebi	furclis #
proeqti			a-23

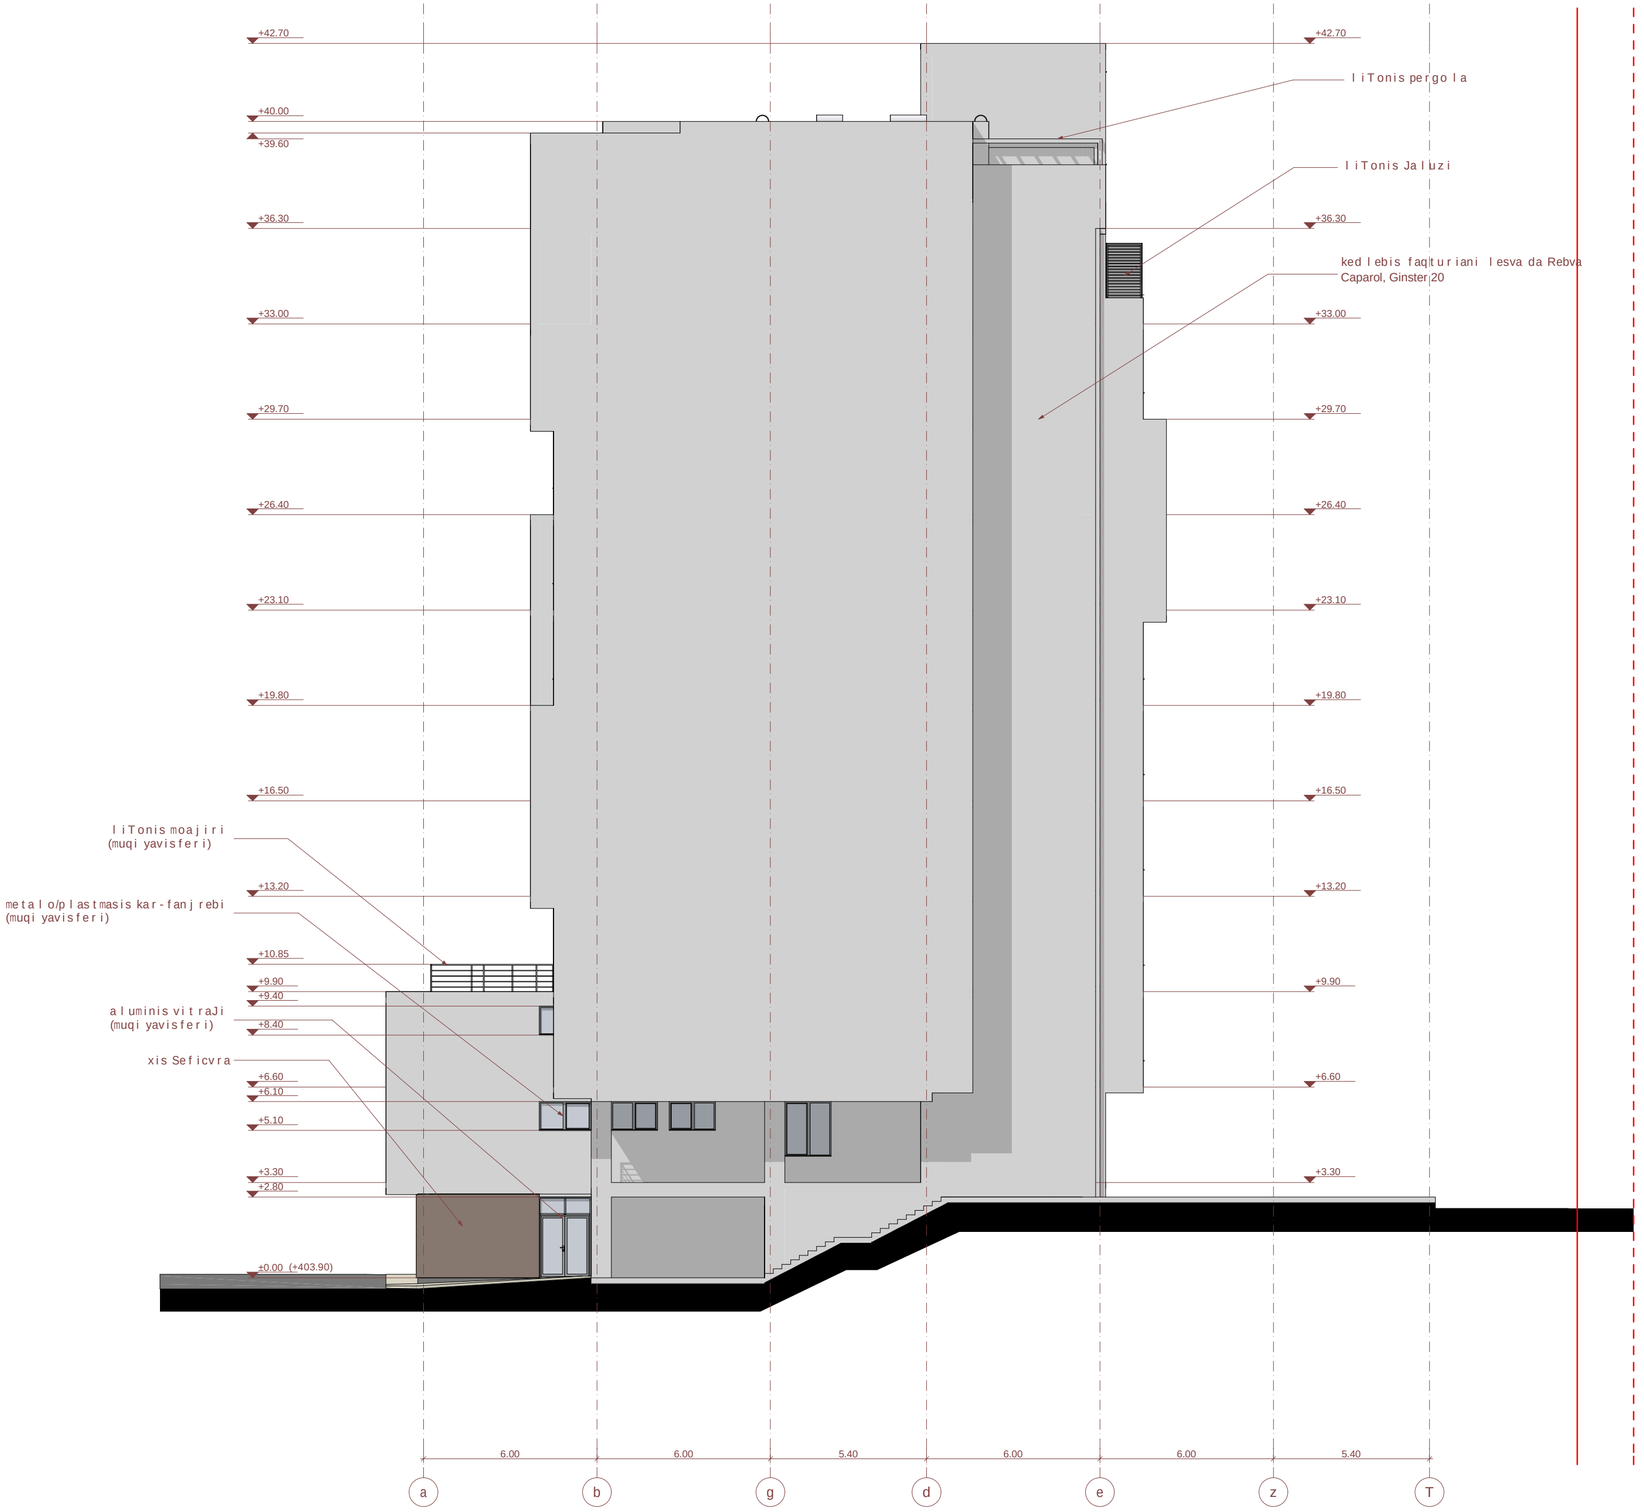

sarTulis teqnikur-ekonomikuri maCvenebl ebi

1. naxazze saproeqto Senobis nul i Seesabameba absolutur niSnuls - 403.90
2. naxazze zomebi mocemul iametrebSi
3. naxazisyvela cvl il ebamSenebl obisas SeTanxmebul i undaiyos proeqtisavtor Tan

pirobiTiniSnebi:

0 1 2 3 4 5 6 7 8 9 10

proeqtis saxelwodeba:

q. Tbilisi, krwanisis raioni, gorgasl isquCa #14
mraval funqciuri Senobis
koreqtirebuli proeqti
arqiteqturuli nawili

UAD STUDIO
Urban & Architectural Design

S.p.s. "iuei distudia"
mis.: yifSiZisg. #9b
saidentifikacio kodi: 206218109
tel./faqsi: (995 32) 218 33 85
el-fosta: info@uaid.ge

Tanamdeboba	gvari	xelmowera	TariRi
direqtori	n.sixaruliZe		
proeqtis avtorebi	n.sixaruliZe		
	a. jobava		
	v. vardania		
masStabi	1:100	fasadi a-T RerZebSi	
TariRi			
stadia		furclebi	furclis #
proeqti			a-24

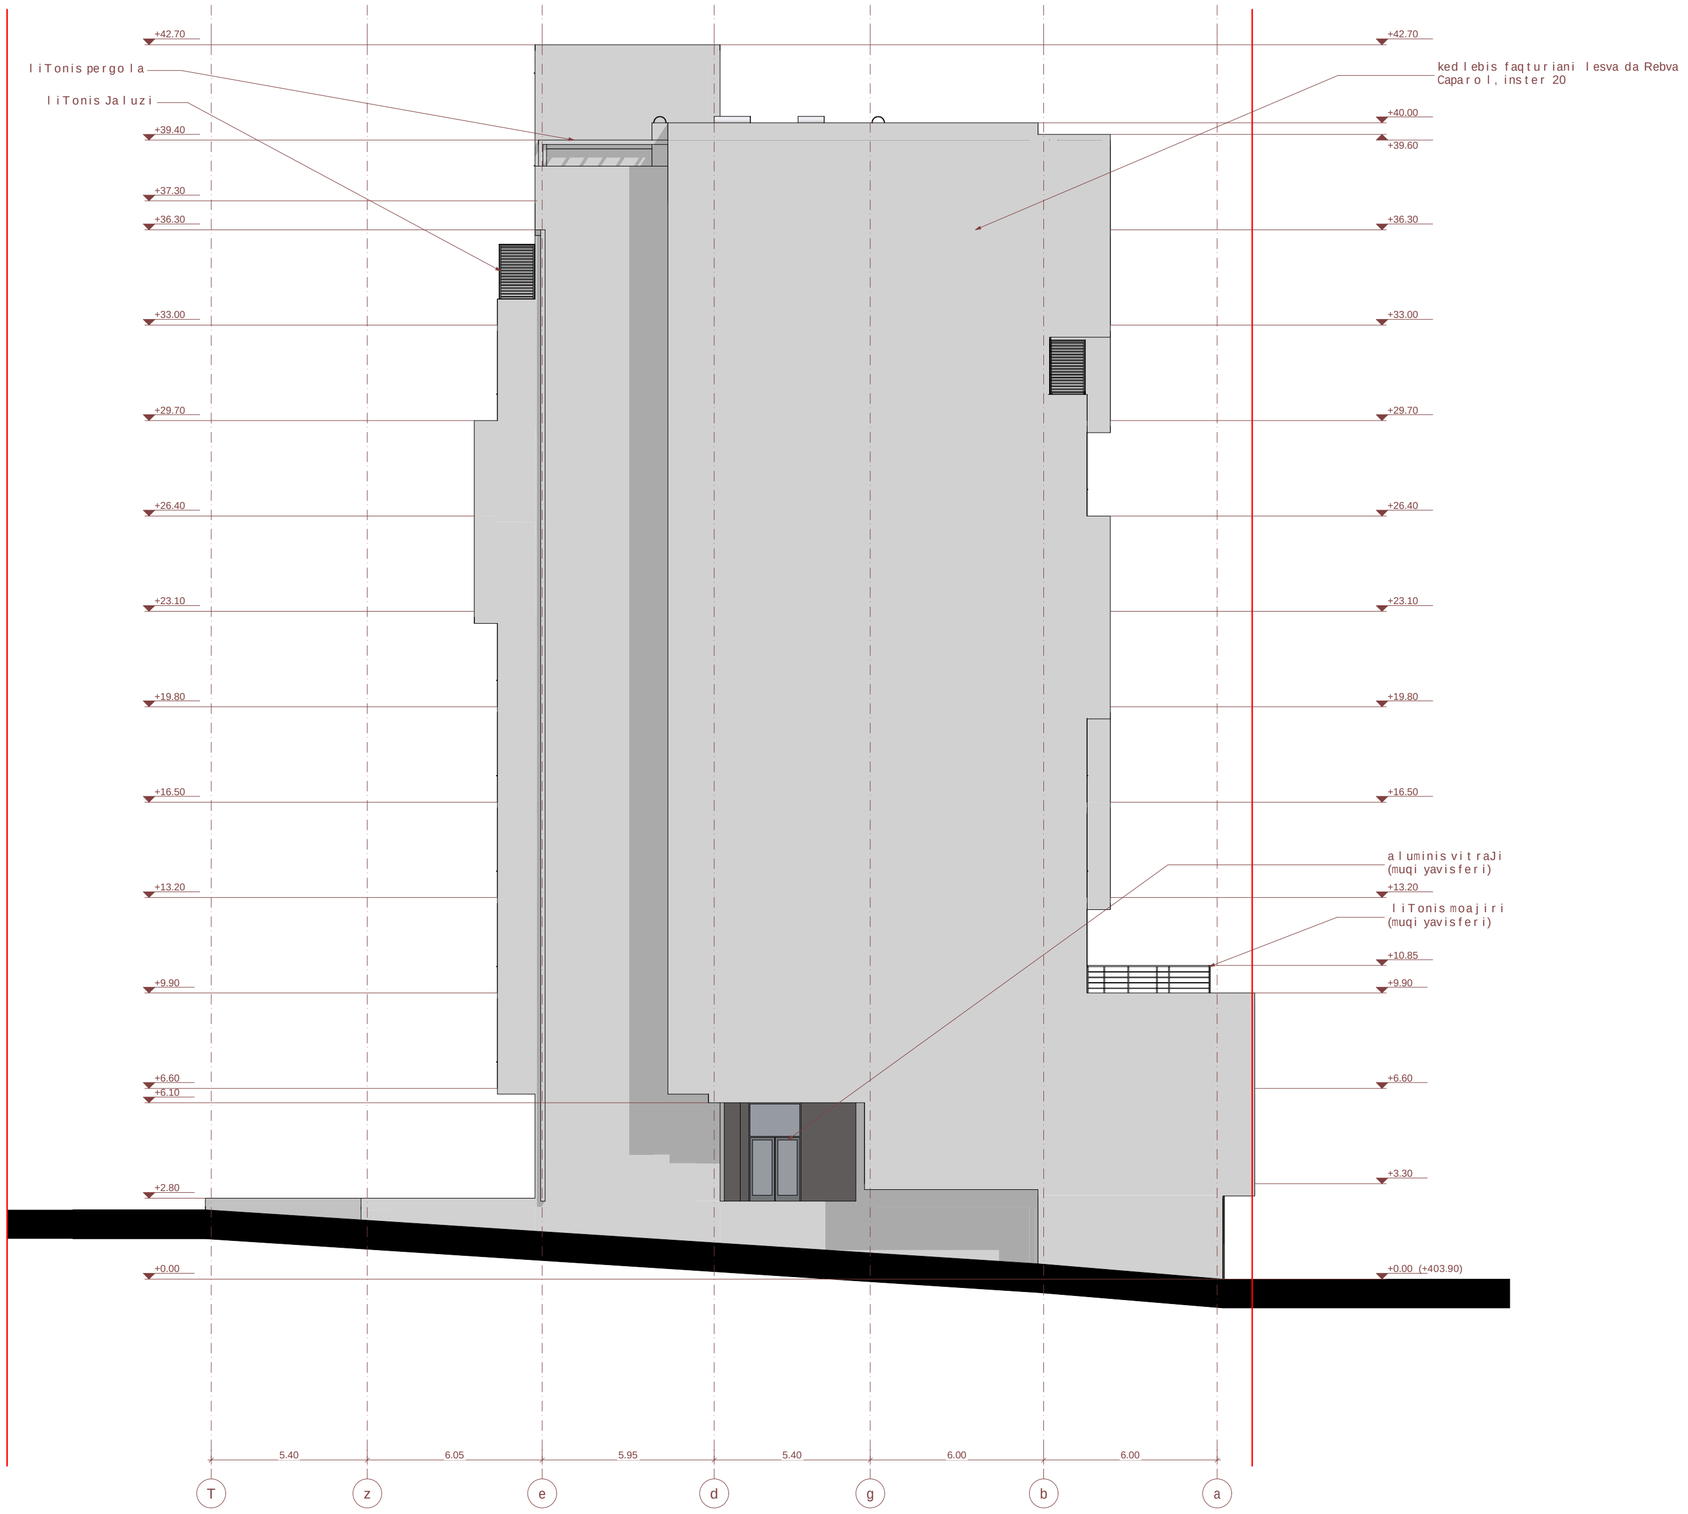

sarTulis teqnikur-ekonomikuri maCveneblebi

1. naxazze saproeqto Senobisnuli Seesabameba absolutur niSnuls - 403.90
2. naxazze zomebi mocemuli ametrebSi
3. naxazisyvela cvliliebamSeneblobisas SeTanxmebuli undaiyos proeqtisavtorTan

pirobiTiniSnebi:

0 1 2 3 4 5 6 7 8 9 10

proeqtis saxelwodeba:

q. Tbilisi, krwanisis raioni, gorgasliSquCa #14
mravalfunqciuri Senobis
koreqtirebuli proeqti
arqiteqturuli nawili

UAD STUDIO
Urban & Architectural Design
S.p.s."iuei distudia"
mis: yifSiZisg. #9b
saidentifikacio kodi: 206218109
tel./faqsi: (995 32) 218 33 85
el-fosta: info@uad.ge

Tanamdeboba	gvari	xelmowera	TariRi
direqtori	n.sixaruliZe		
proeqtis avtorebi	n.sixaruliZe		
	a. jobava		
	v. vardania		

masStabi	1:100	fasadi T-a RerZebSi	
TariRi			
stadia		furclebi	furclis #
proeqti			a-25