
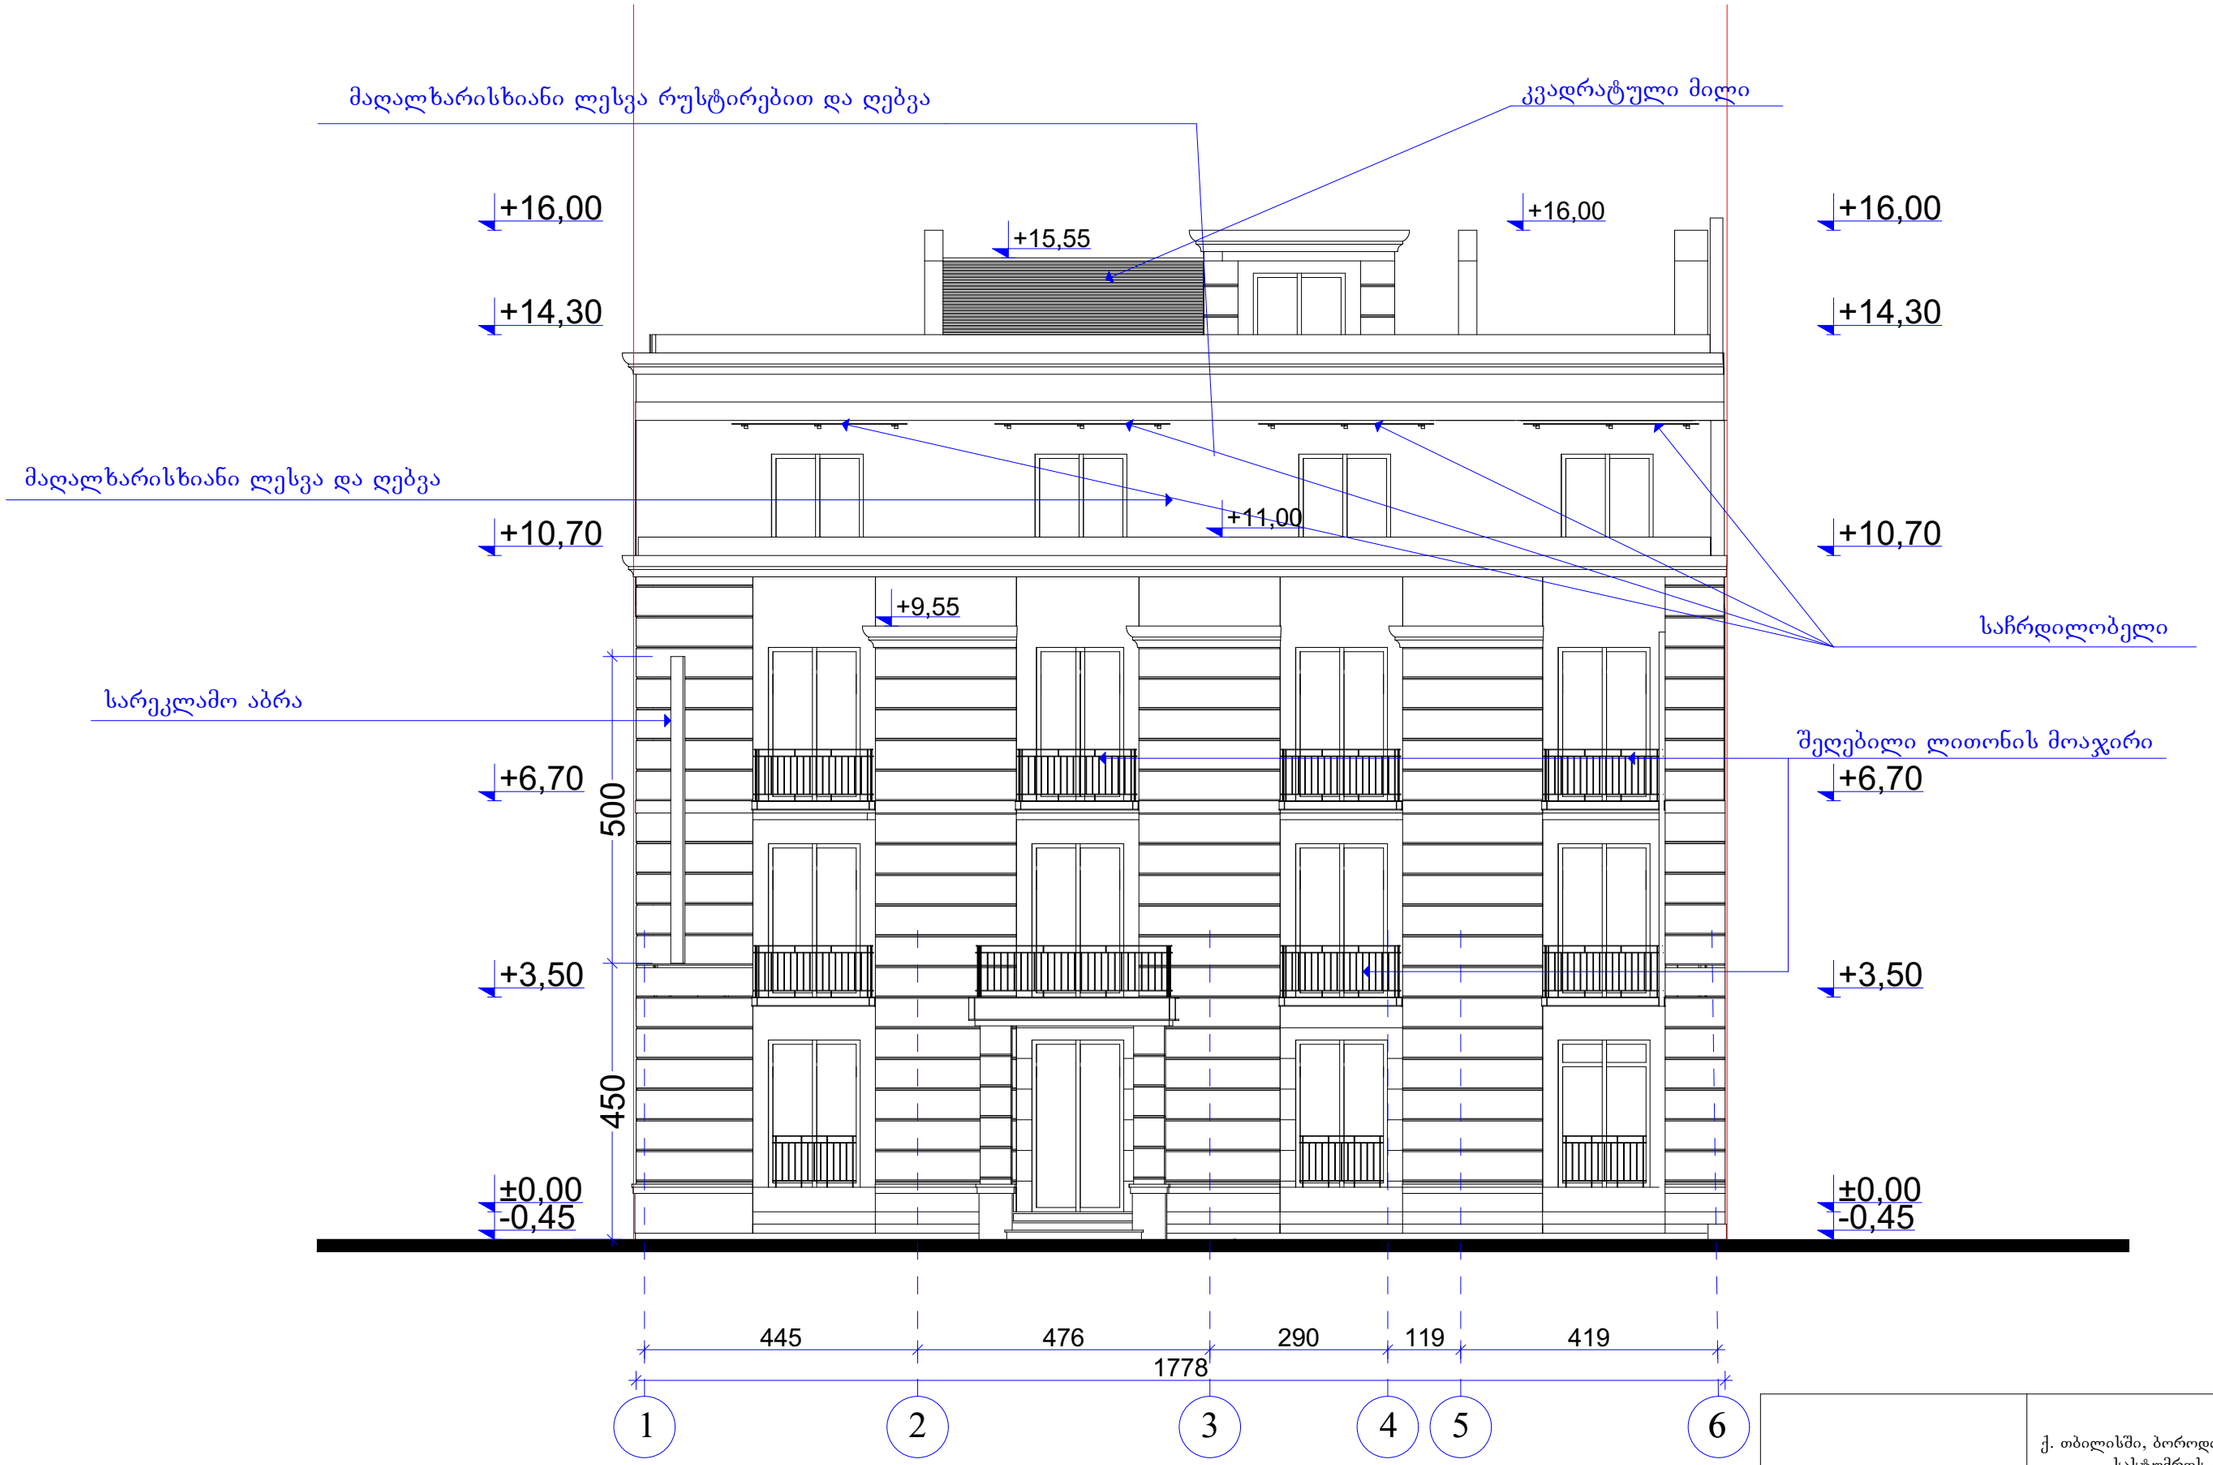


ფასადი (1-6) ღერძებს შორის მასშტაბი 1:100


	ქ. თბილისში, ბოროდინოს ქ. №22/9-ში, სასტუმროს პროექტი					
დირექტორი	ნ. ფარცხალაძე		არქიტექტურული ნაწილი			
მთ. არქიტექტორი	რ. ტყემალაძე		სტადია	მასშტაბი 1:100		
პროექტის ავტორი	ნ. ფარცხალაძე					
დაამუშავა	ნ. ფარცხალაძე		ფ.		ფ.	

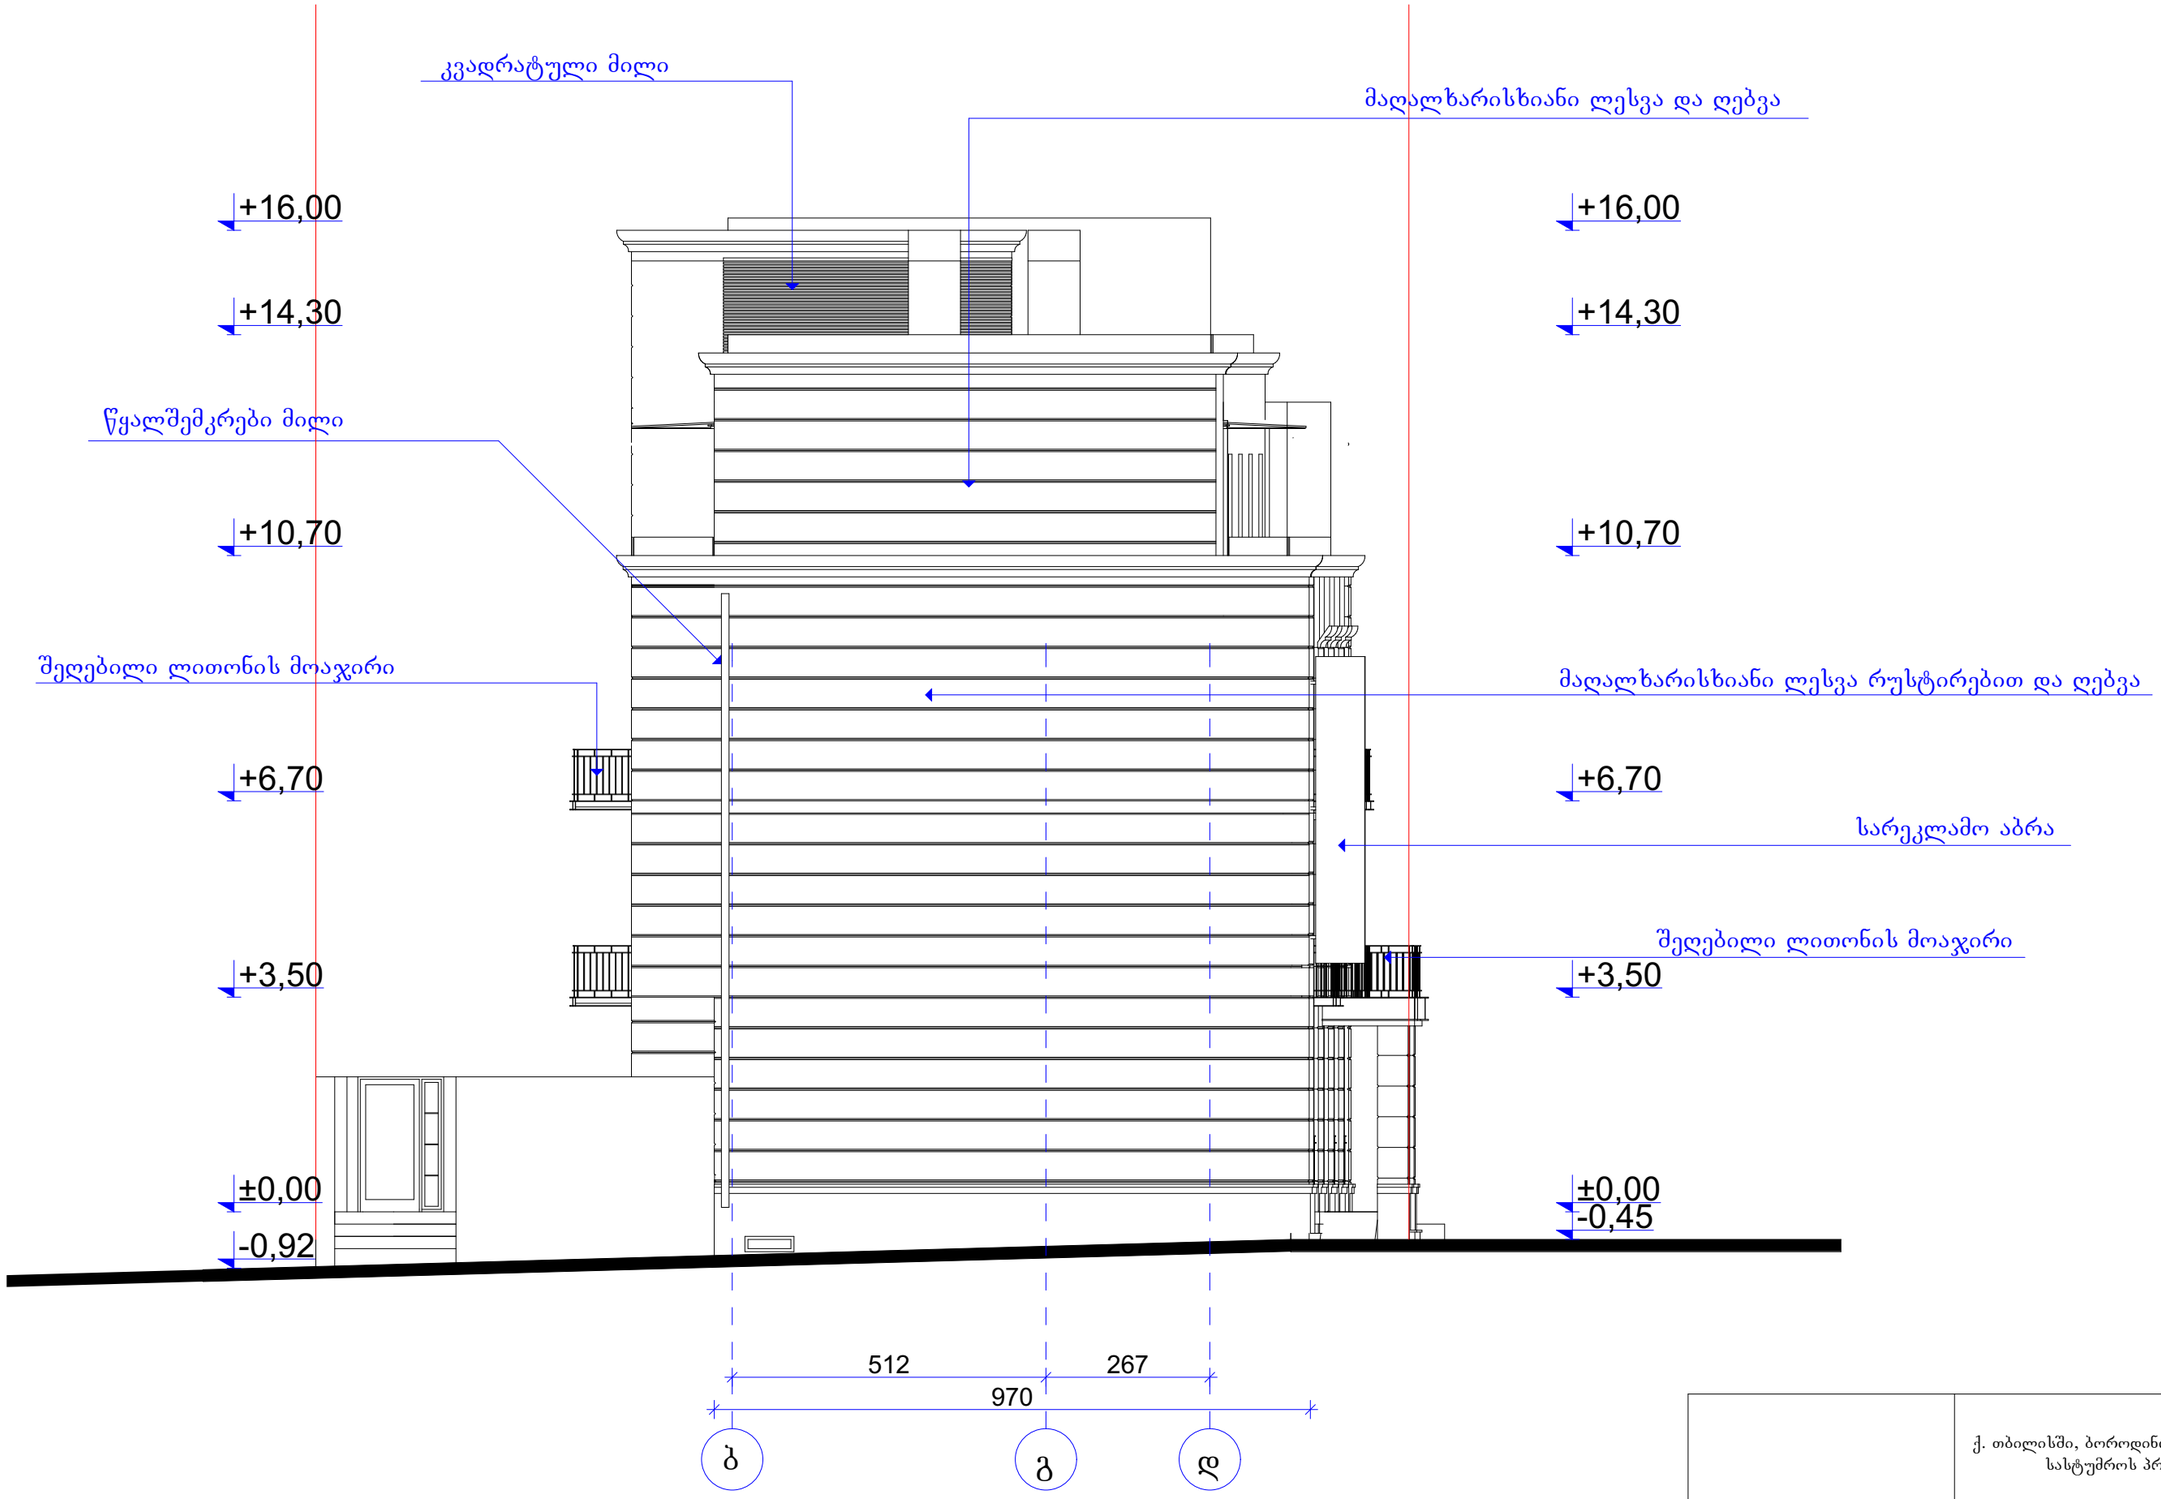


ფასადი (ბ-დ) ღერძებს შორის მასშტაბი 1:100

	ქ. თბილისში, ბოროდინოს ქ. №22/9-ში, სასტუმროს პროექტი					
დირექტორი	ნ. ფარცხალაძე		არქიტექტურული ნაწილი			
მთ. არქიტექტორი	რ. ტყემალაძე		სტადია		მასშტაბი 1:100	
პროექტის ავტორი	ნ. ფარცხალაძე					
დაამუშავა	ნ. ფარცხალაძე		ფ.		ფ.	

ფასადი (დ-ბ) ღერძებს შორის მასშტაბი 1:100

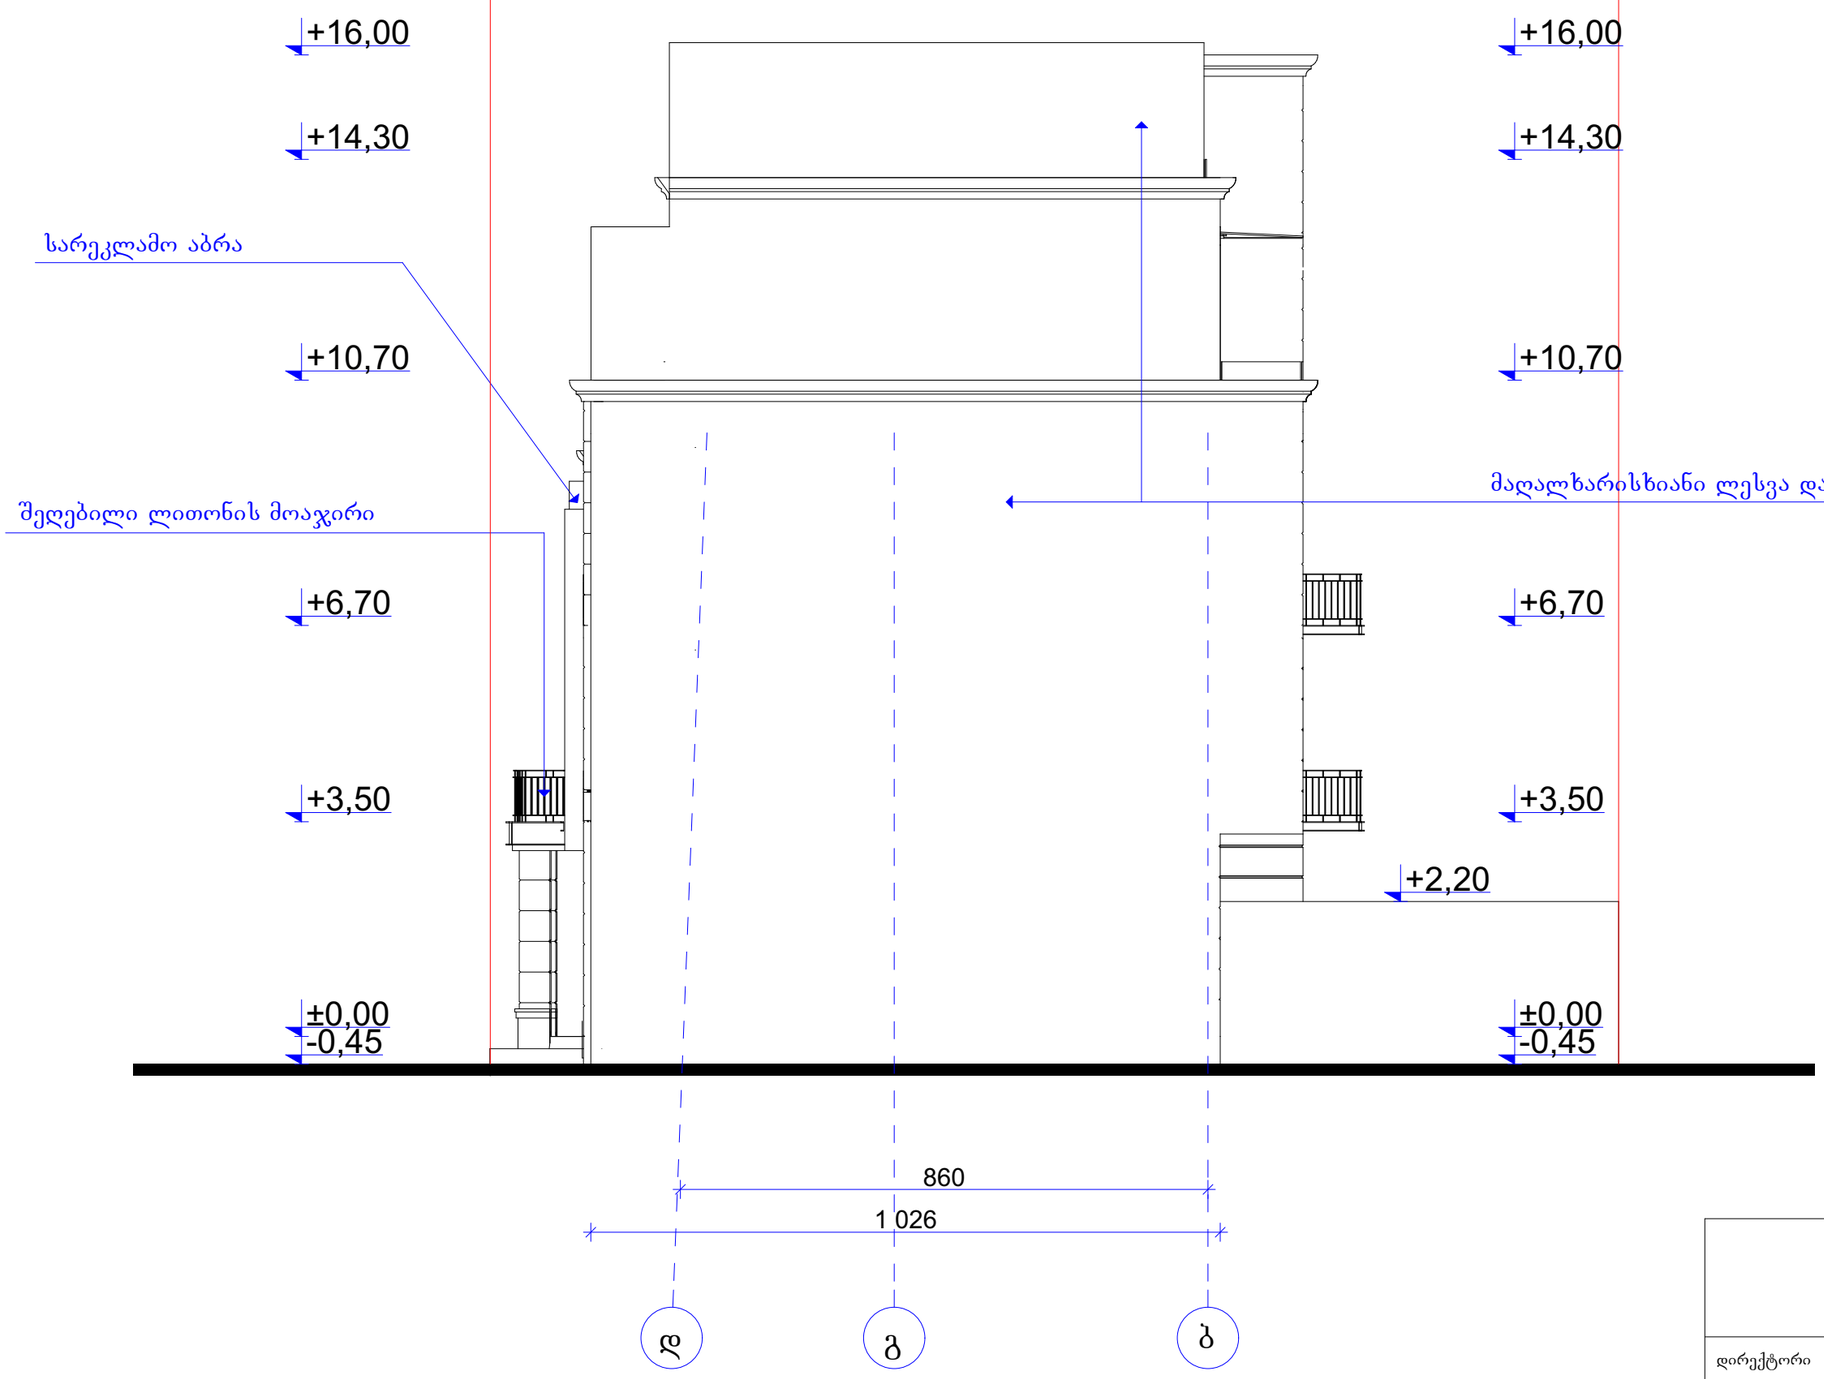

	ქ. თბილისში, ბოროდინოს ქ. №22/9-ში, სასტუმროს პროექტი					
დირექტორი	ნ. ფარცხალაძე		არქიტექტურული ნაწილი			
მთ. არქიტექტორი	რ. ტყემალაძე		სტადია	მასშტაბი 1:100		
პროექტის ავტორი	ნ. ფარცხალაძე					
დაამუშავა	ნ. ფარცხალაძე		ფ.		ფ.	

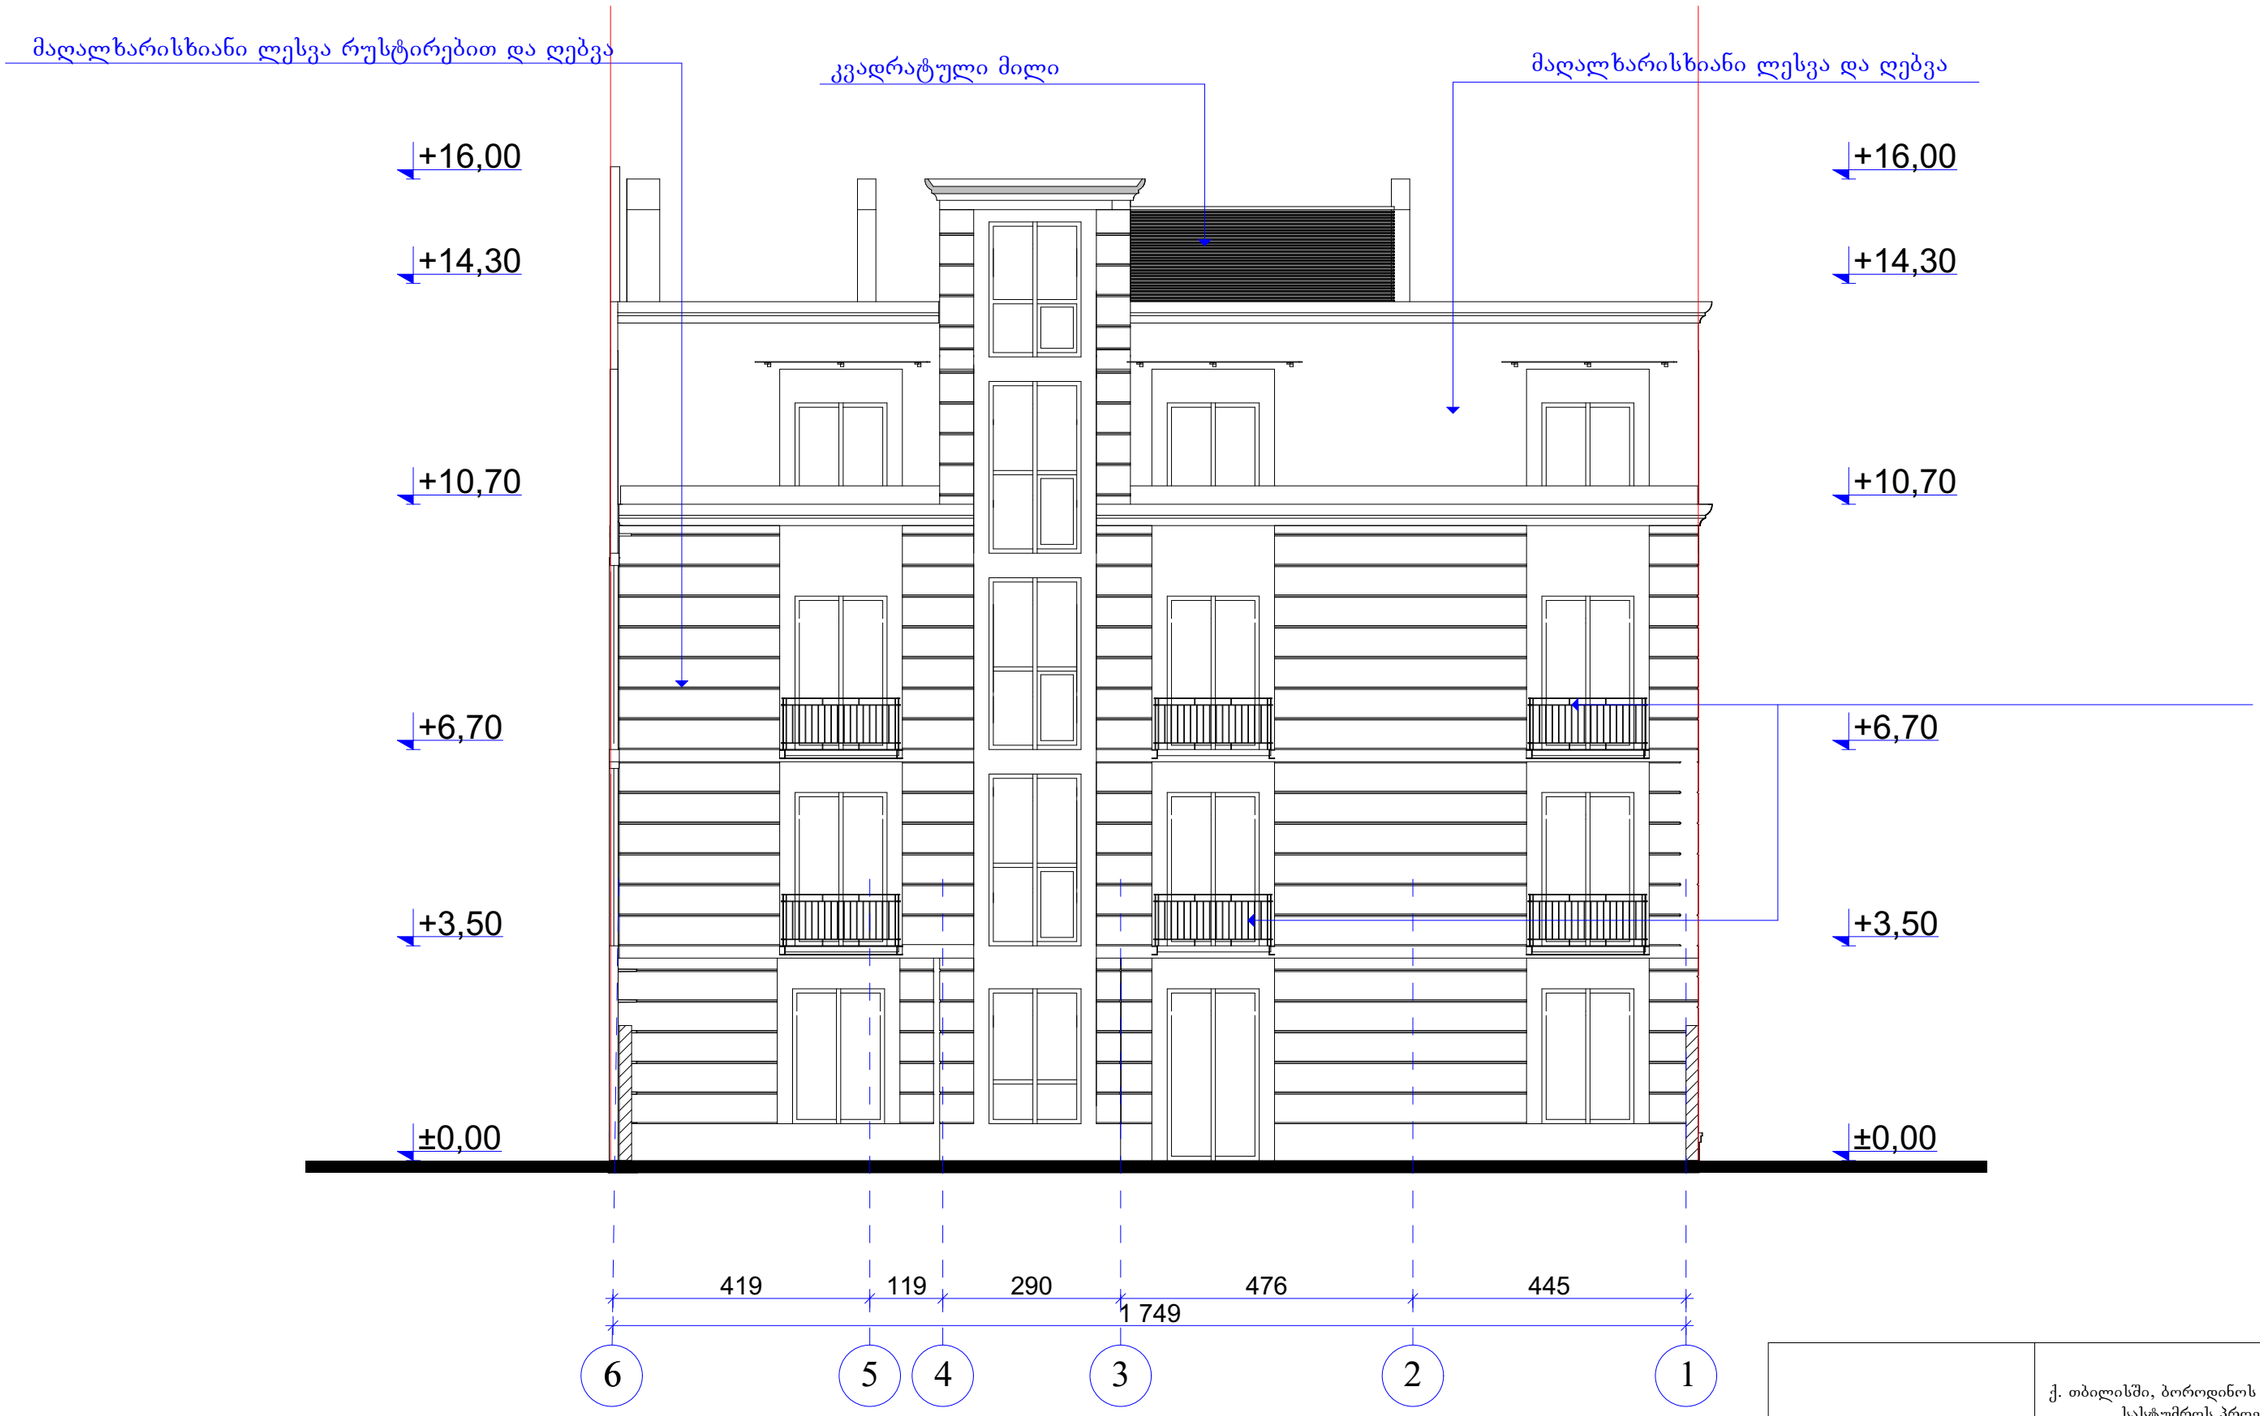

ფასადი (6-1) ღერძებს შორის მასშტაბი 1:100

	ქ. თბილისში, ბოროდინოს ქ. №22/9-ში, სასტუმროს პროექტი					
დირექტორი	ნ. ფარცხალაძე		არქიტექტურული ნაწილი			
მთ. არქიტექტორი	რ. ტყემალაძე		სტადია		მასშტაბი 1:100	
პროექტის ავტორი	ნ. ფარცხალაძე					
დაამუშავა	ნ. ფარცხალაძე		ფ.		ფ.	