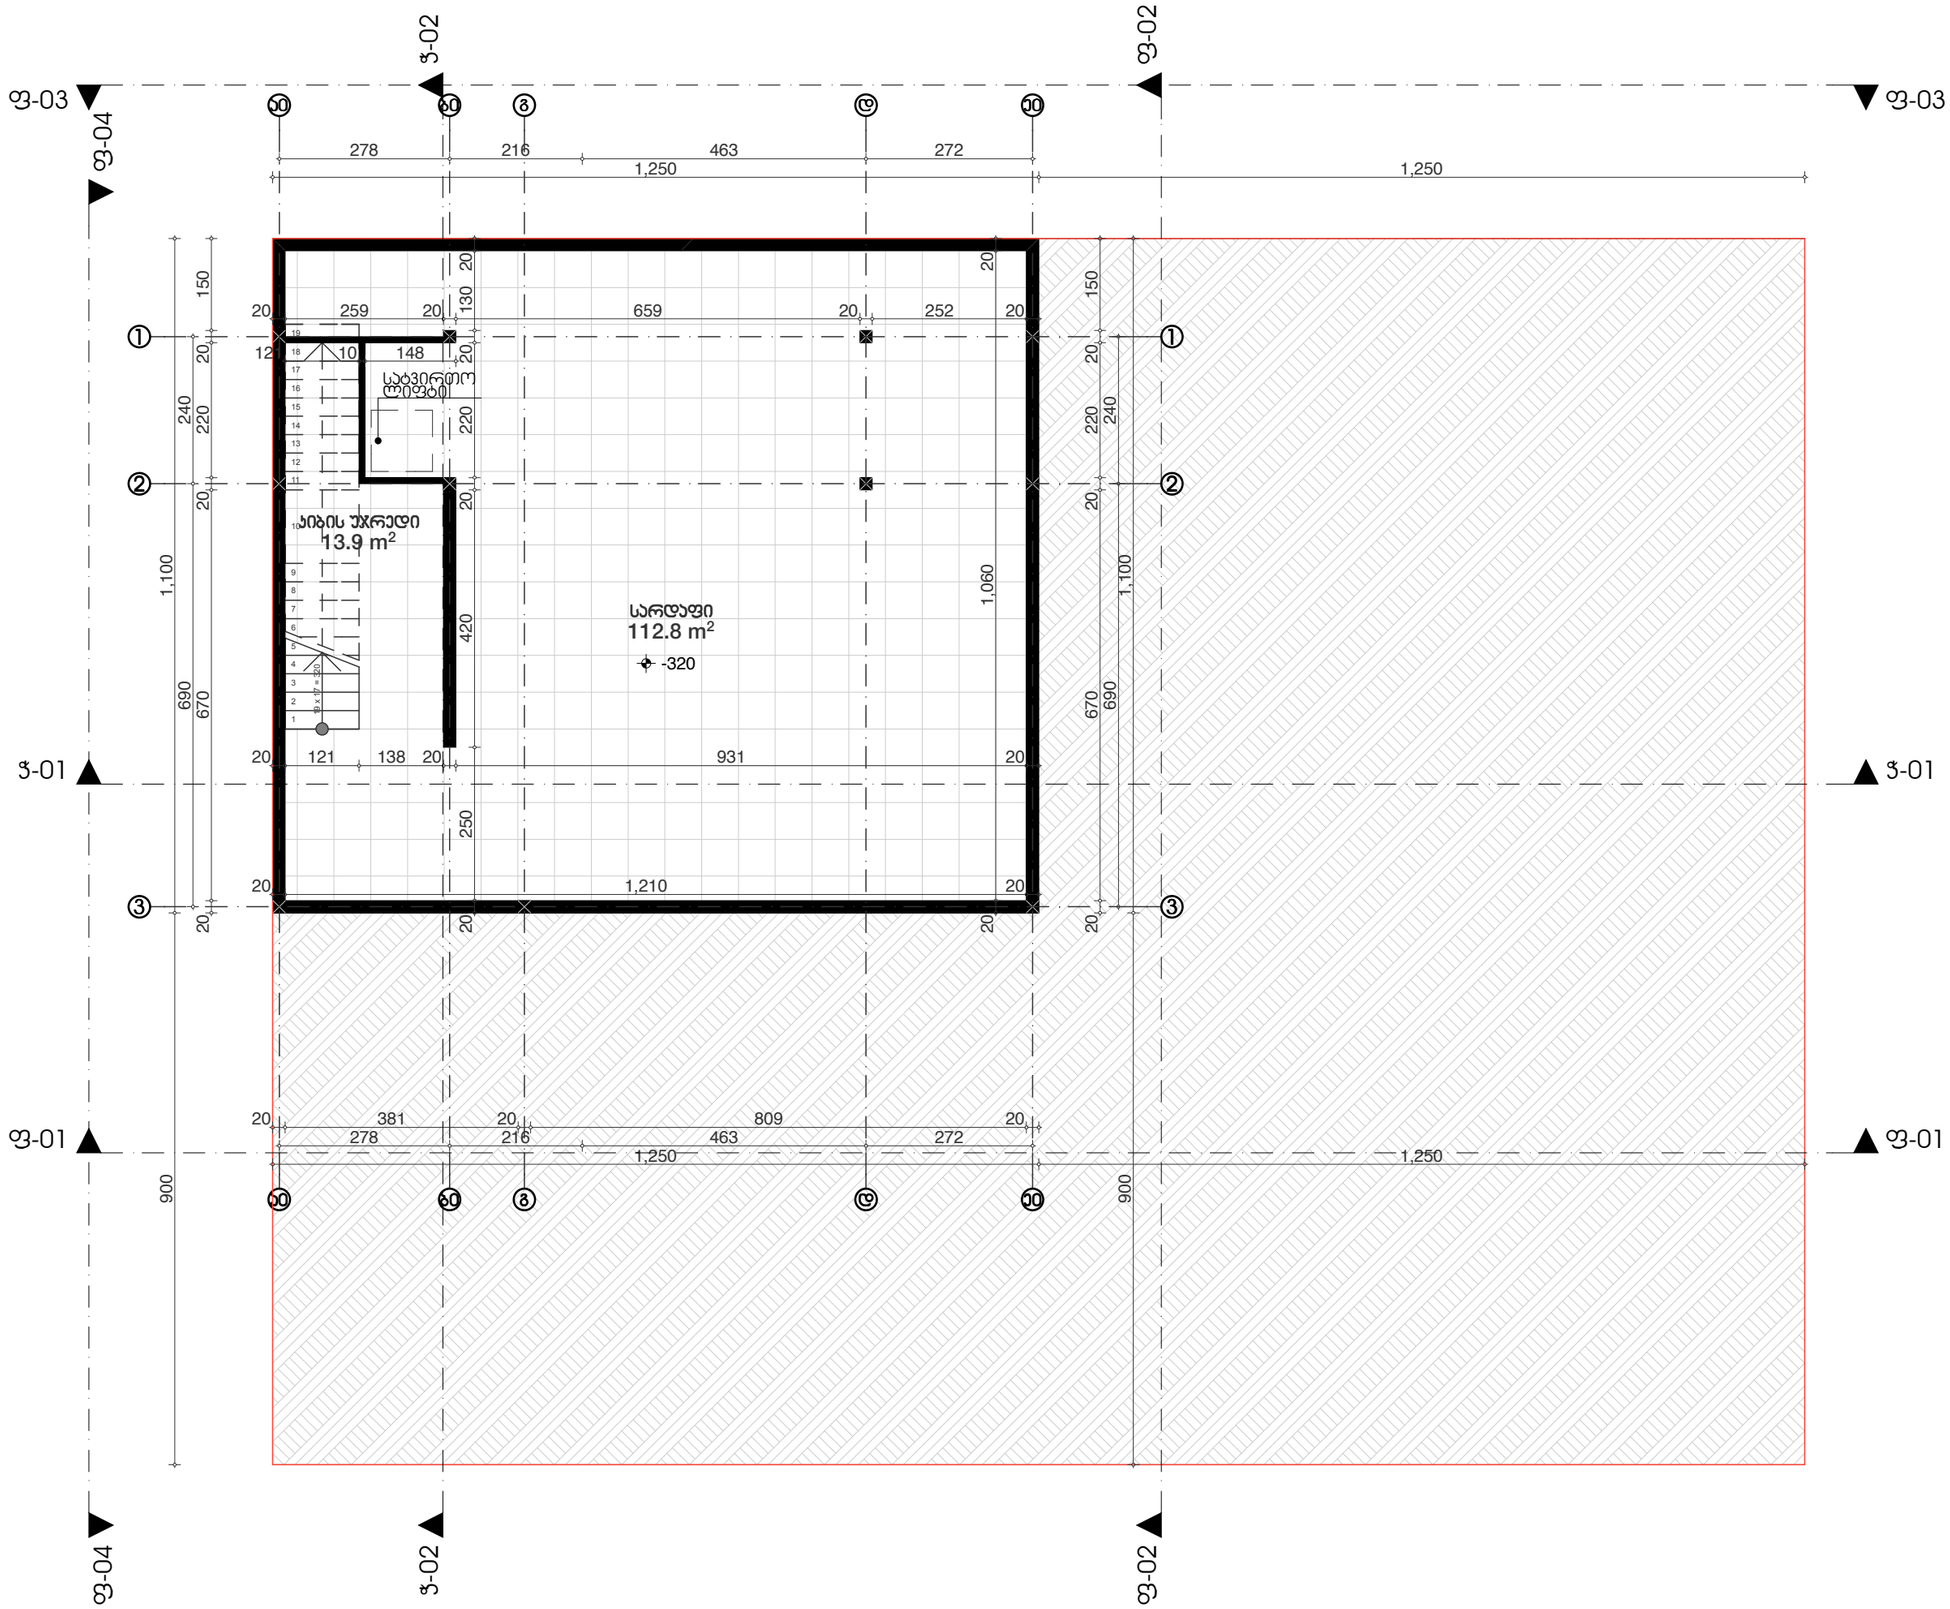

Designing your future environment!

Steep Studio
Steep.ge
info@steep.ge

შპს Four Group
ალაგი მიცკევიჩის 27ბ
+995577050004

დირექტორი:
ბექა ფხაკაძე

არქიტექტორი:
ბექა ფხაკაძე

დამკვეთი:

პროექტის სახელწოდება:
Kamaz Paviollion

პირობითი აღნიშვნები:

მიწის ნაკვეთის საკადასტრო საზღვარი

საზღვრისპირა ფართობი:

ნახაზი:
სარდაფის გეგმა

მასშტაბი: 1:100

ფორმატი: A3

ფურცელი:
03

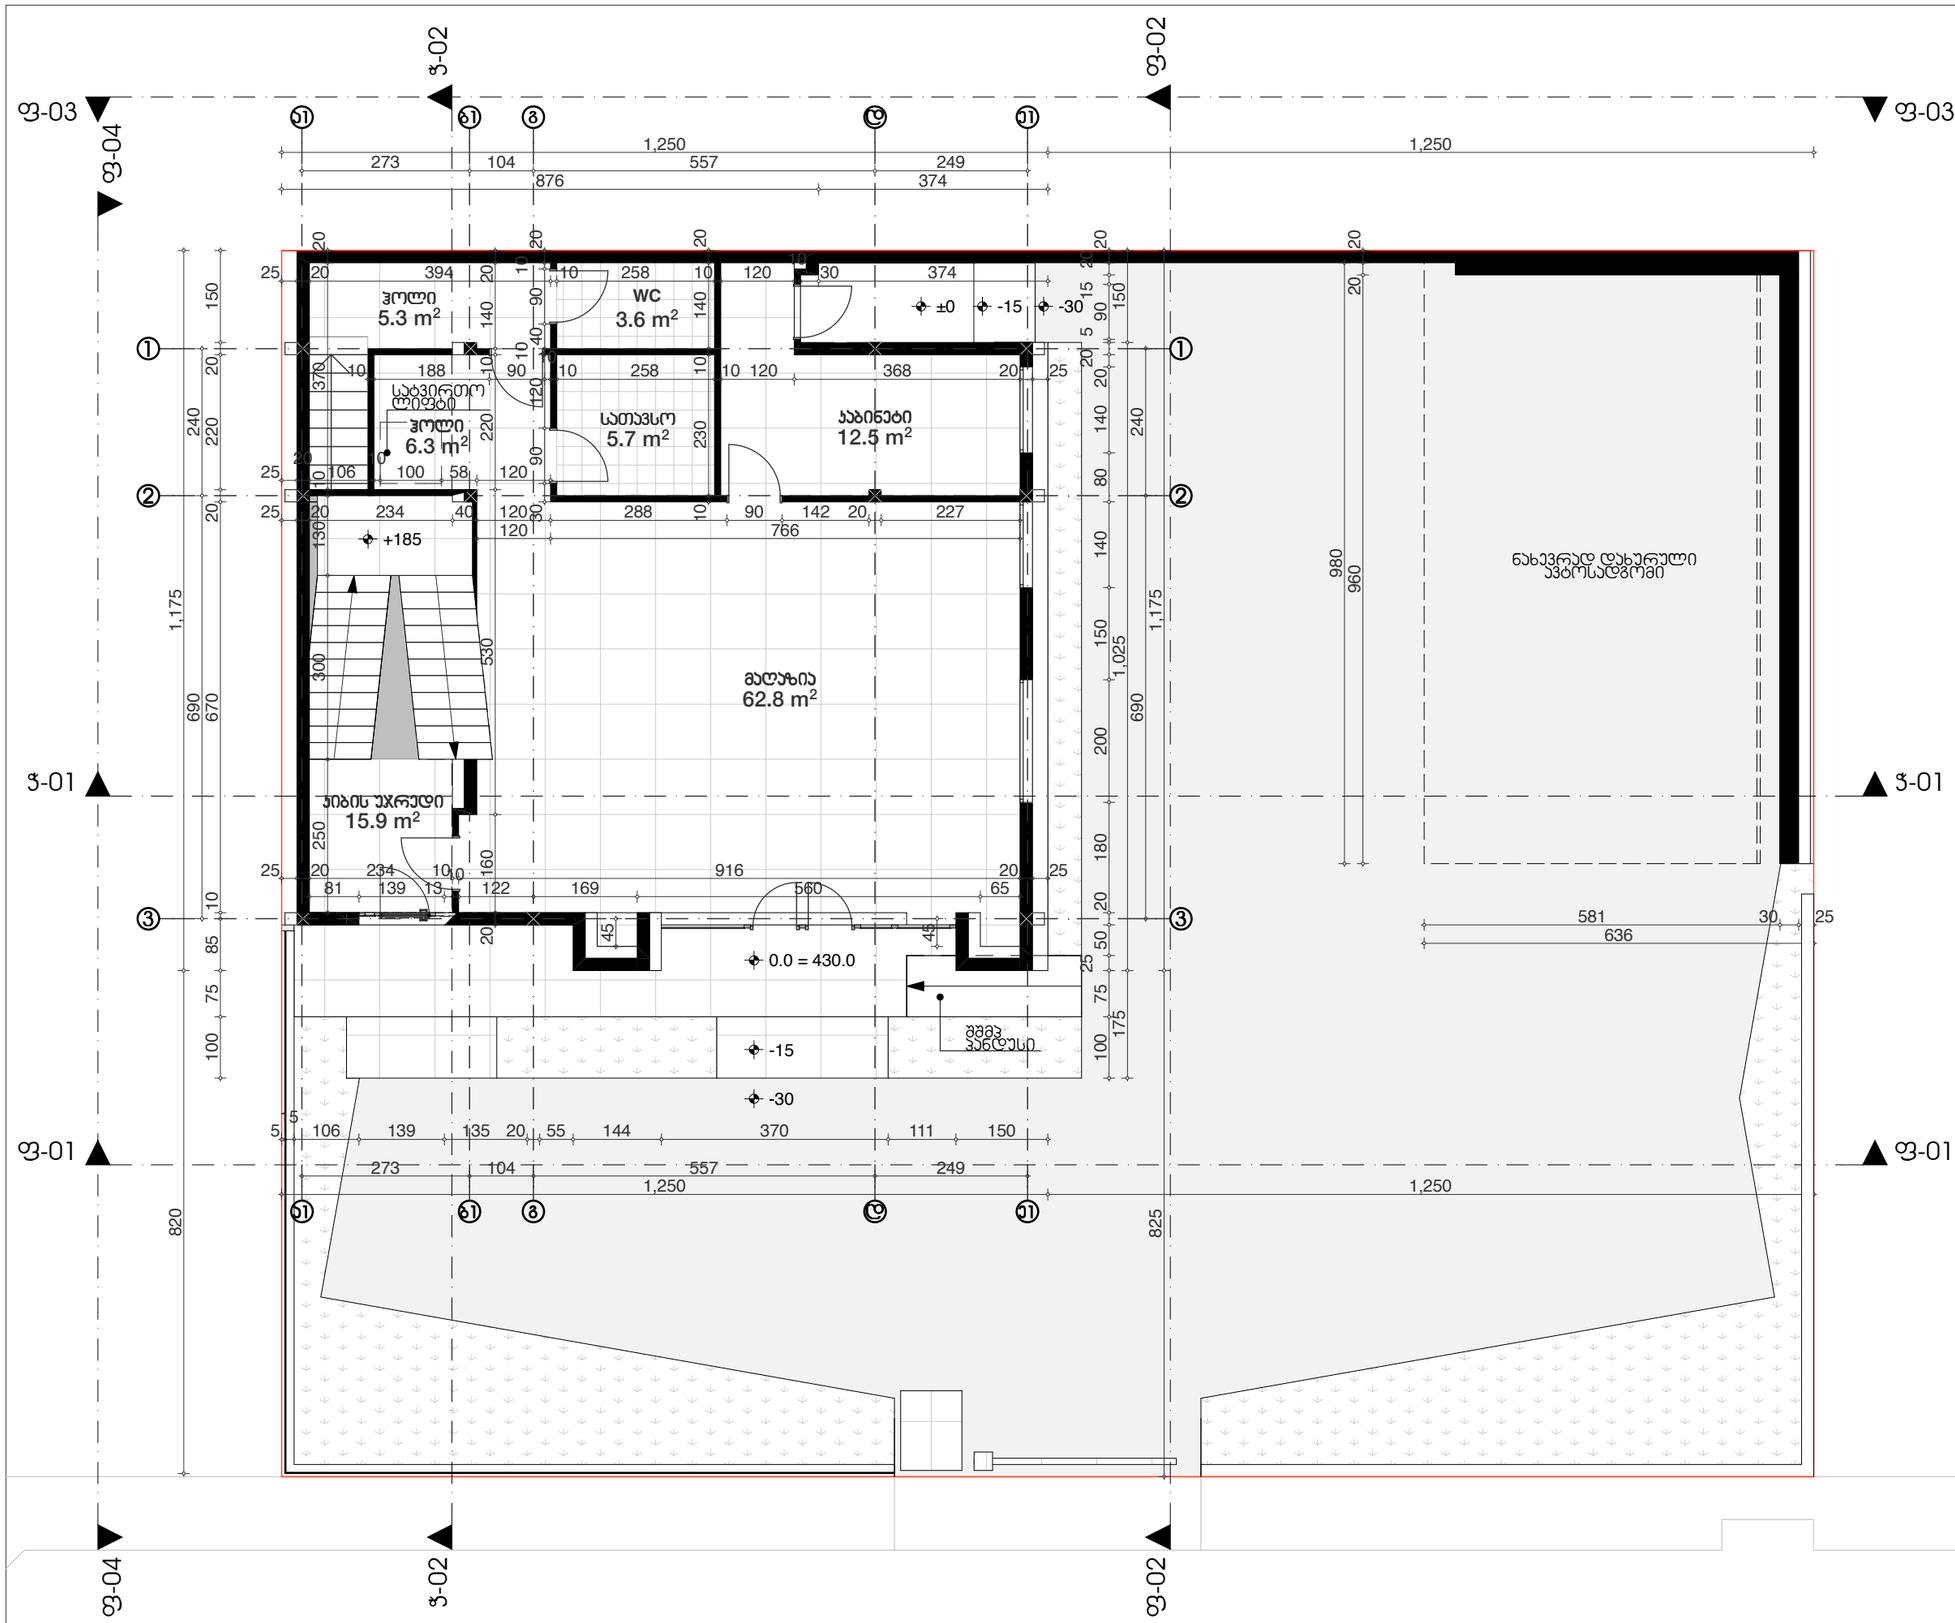

Designing your future environment!

Steep Studio
Steep.ge
info@steep.ge

შპს Four Group
ალამ მიცკევიჩის 27ბ
+995577050004

დირექტორი:
ბექა ფხაკაძე

არქიტექტორი:
ბექა ფხაკაძე

დამკვეთი:

პროექტის სახელწოდება:
Kamaz Paviollion

პირობითი აღნიშვნები:

მიწის ნაკვეთის საკადასტრო საზღვარი

საანგარიშო ფართობი:

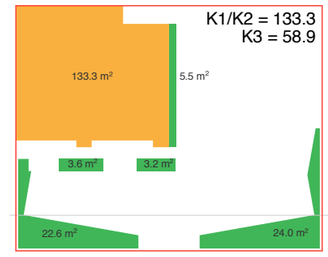

ნახაზი:
პირველი სართულის გეგმა

მასშტაბი:	ფორმატი:
1:100, 1:500	A3

ფურცელი:
04

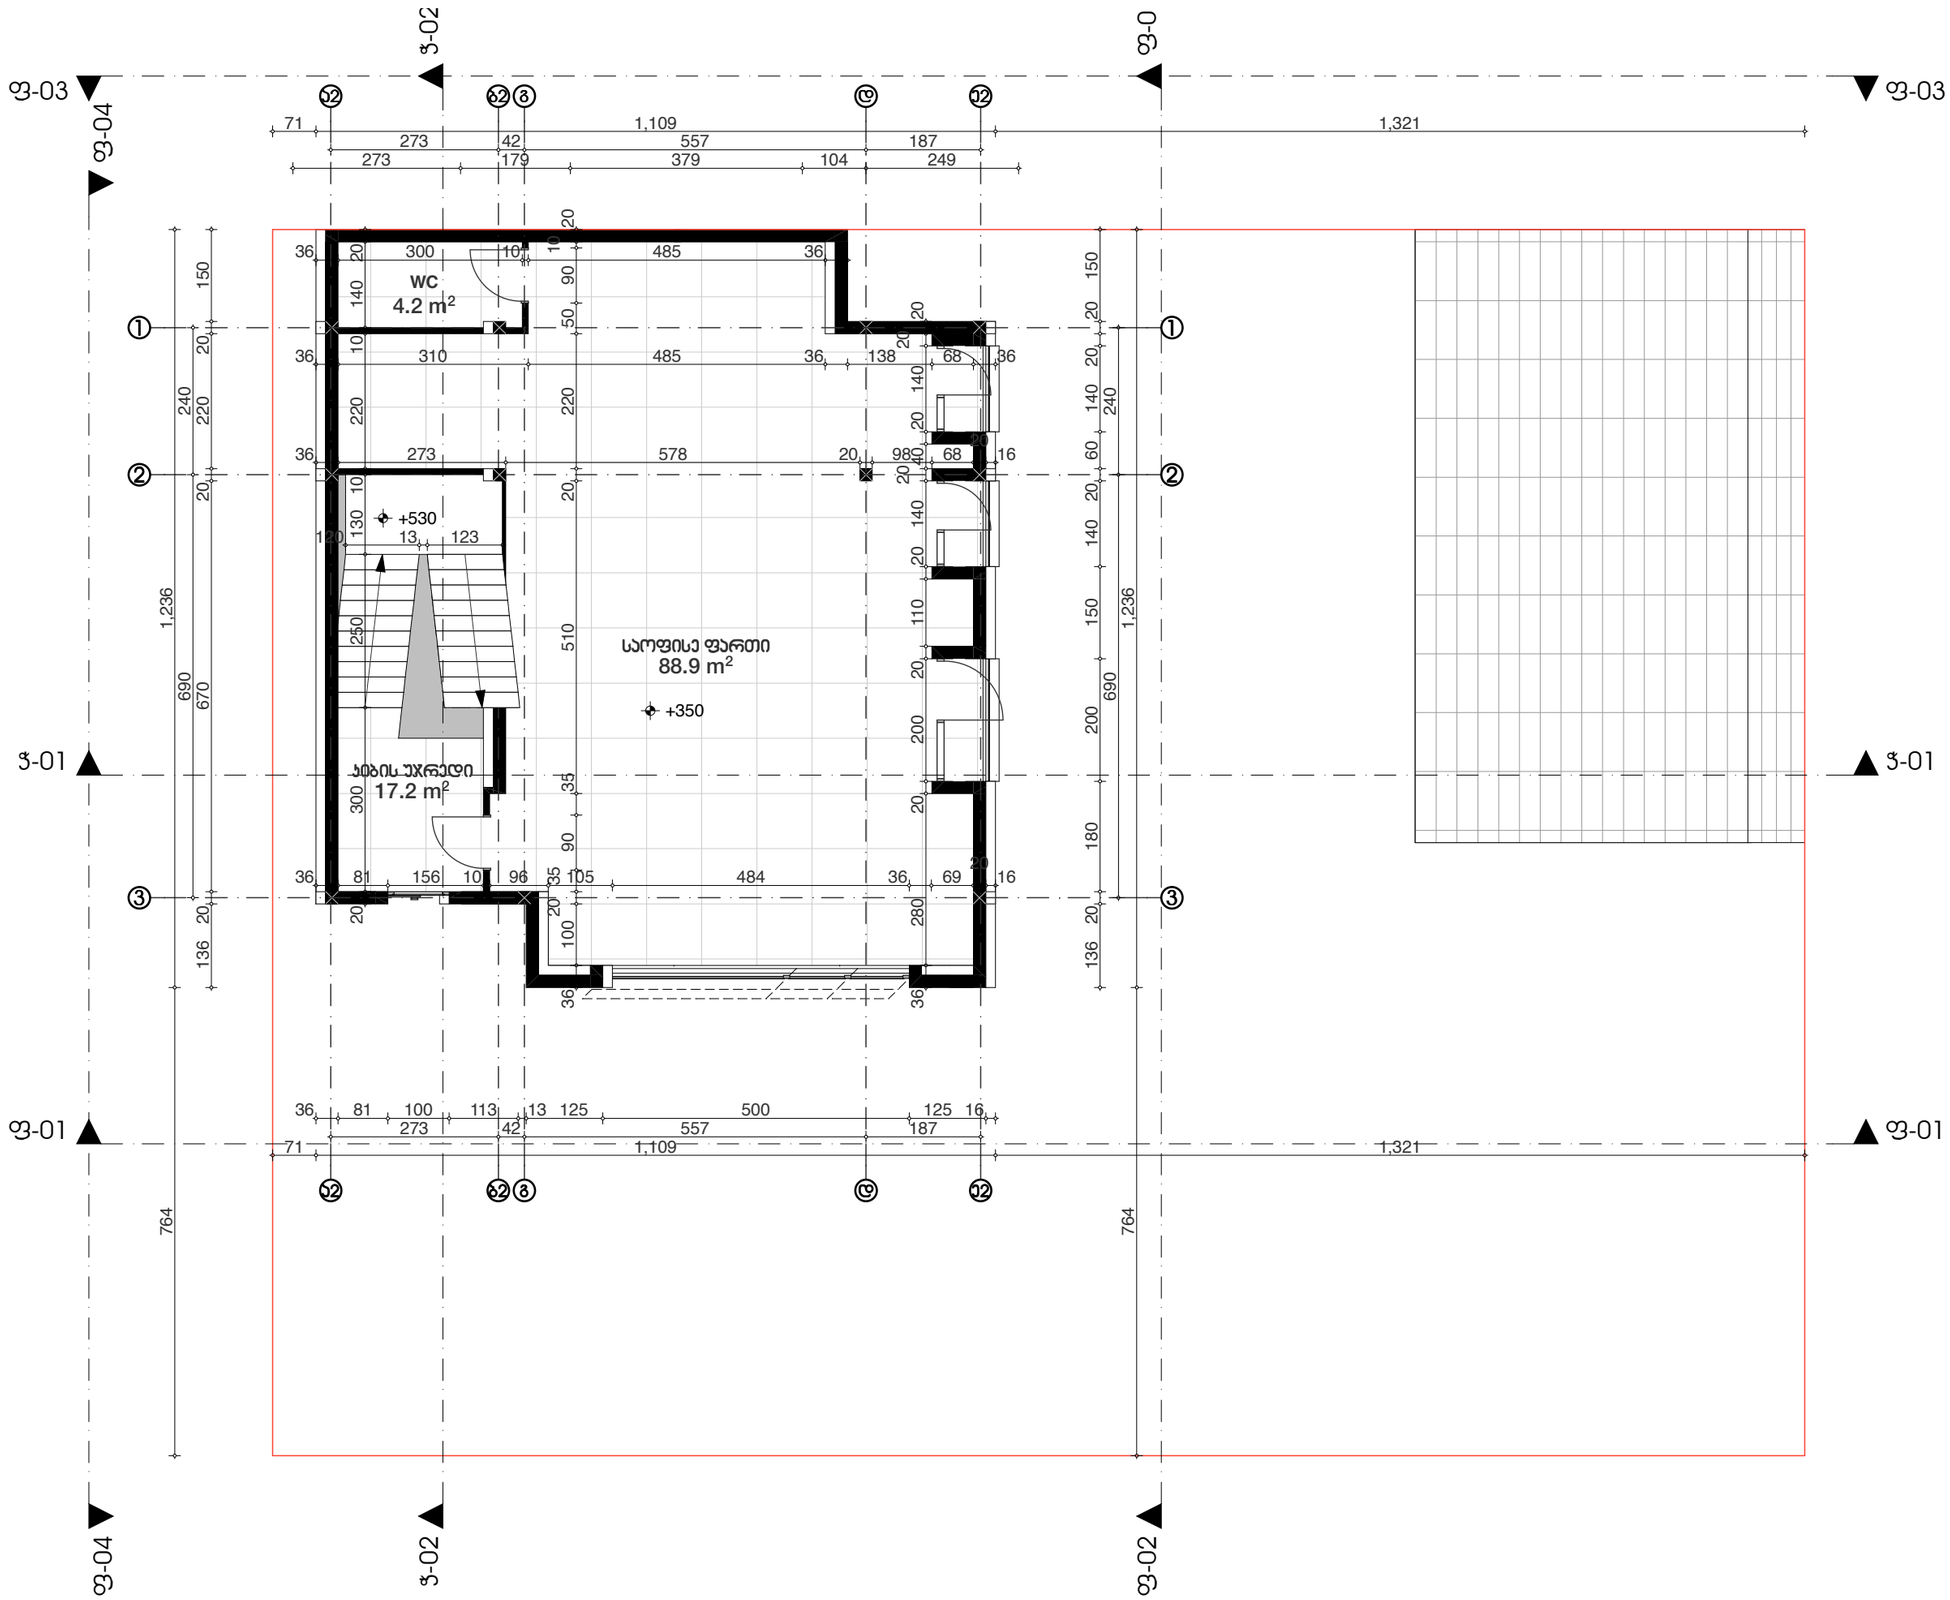

Designing your future environment!

Steep Studio
Steep.ge
info@steep.ge

შპს Four Group
ალამ მიცკევიჩის 27ბ
+995577050004

დირექტორი:
ბექა ფხაკაძე

არქიტექტორი:
ბექა ფხაკაძე

დამკვეთი:

პროექტის სახელწოდება:
Kamaz Paviollion

პირობითი აღნიშვნები:

მიწის ნაკვეთის საკადასტრო საზღვარი

საკვადრატო ფართობი:

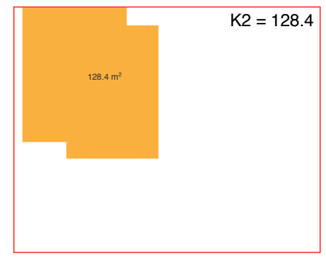

ნახაზი:
მეორე სართულის გეგმა

მასშტაბი: 1:100, 1:500

ფორმატი: A3

ფურცელი: 05

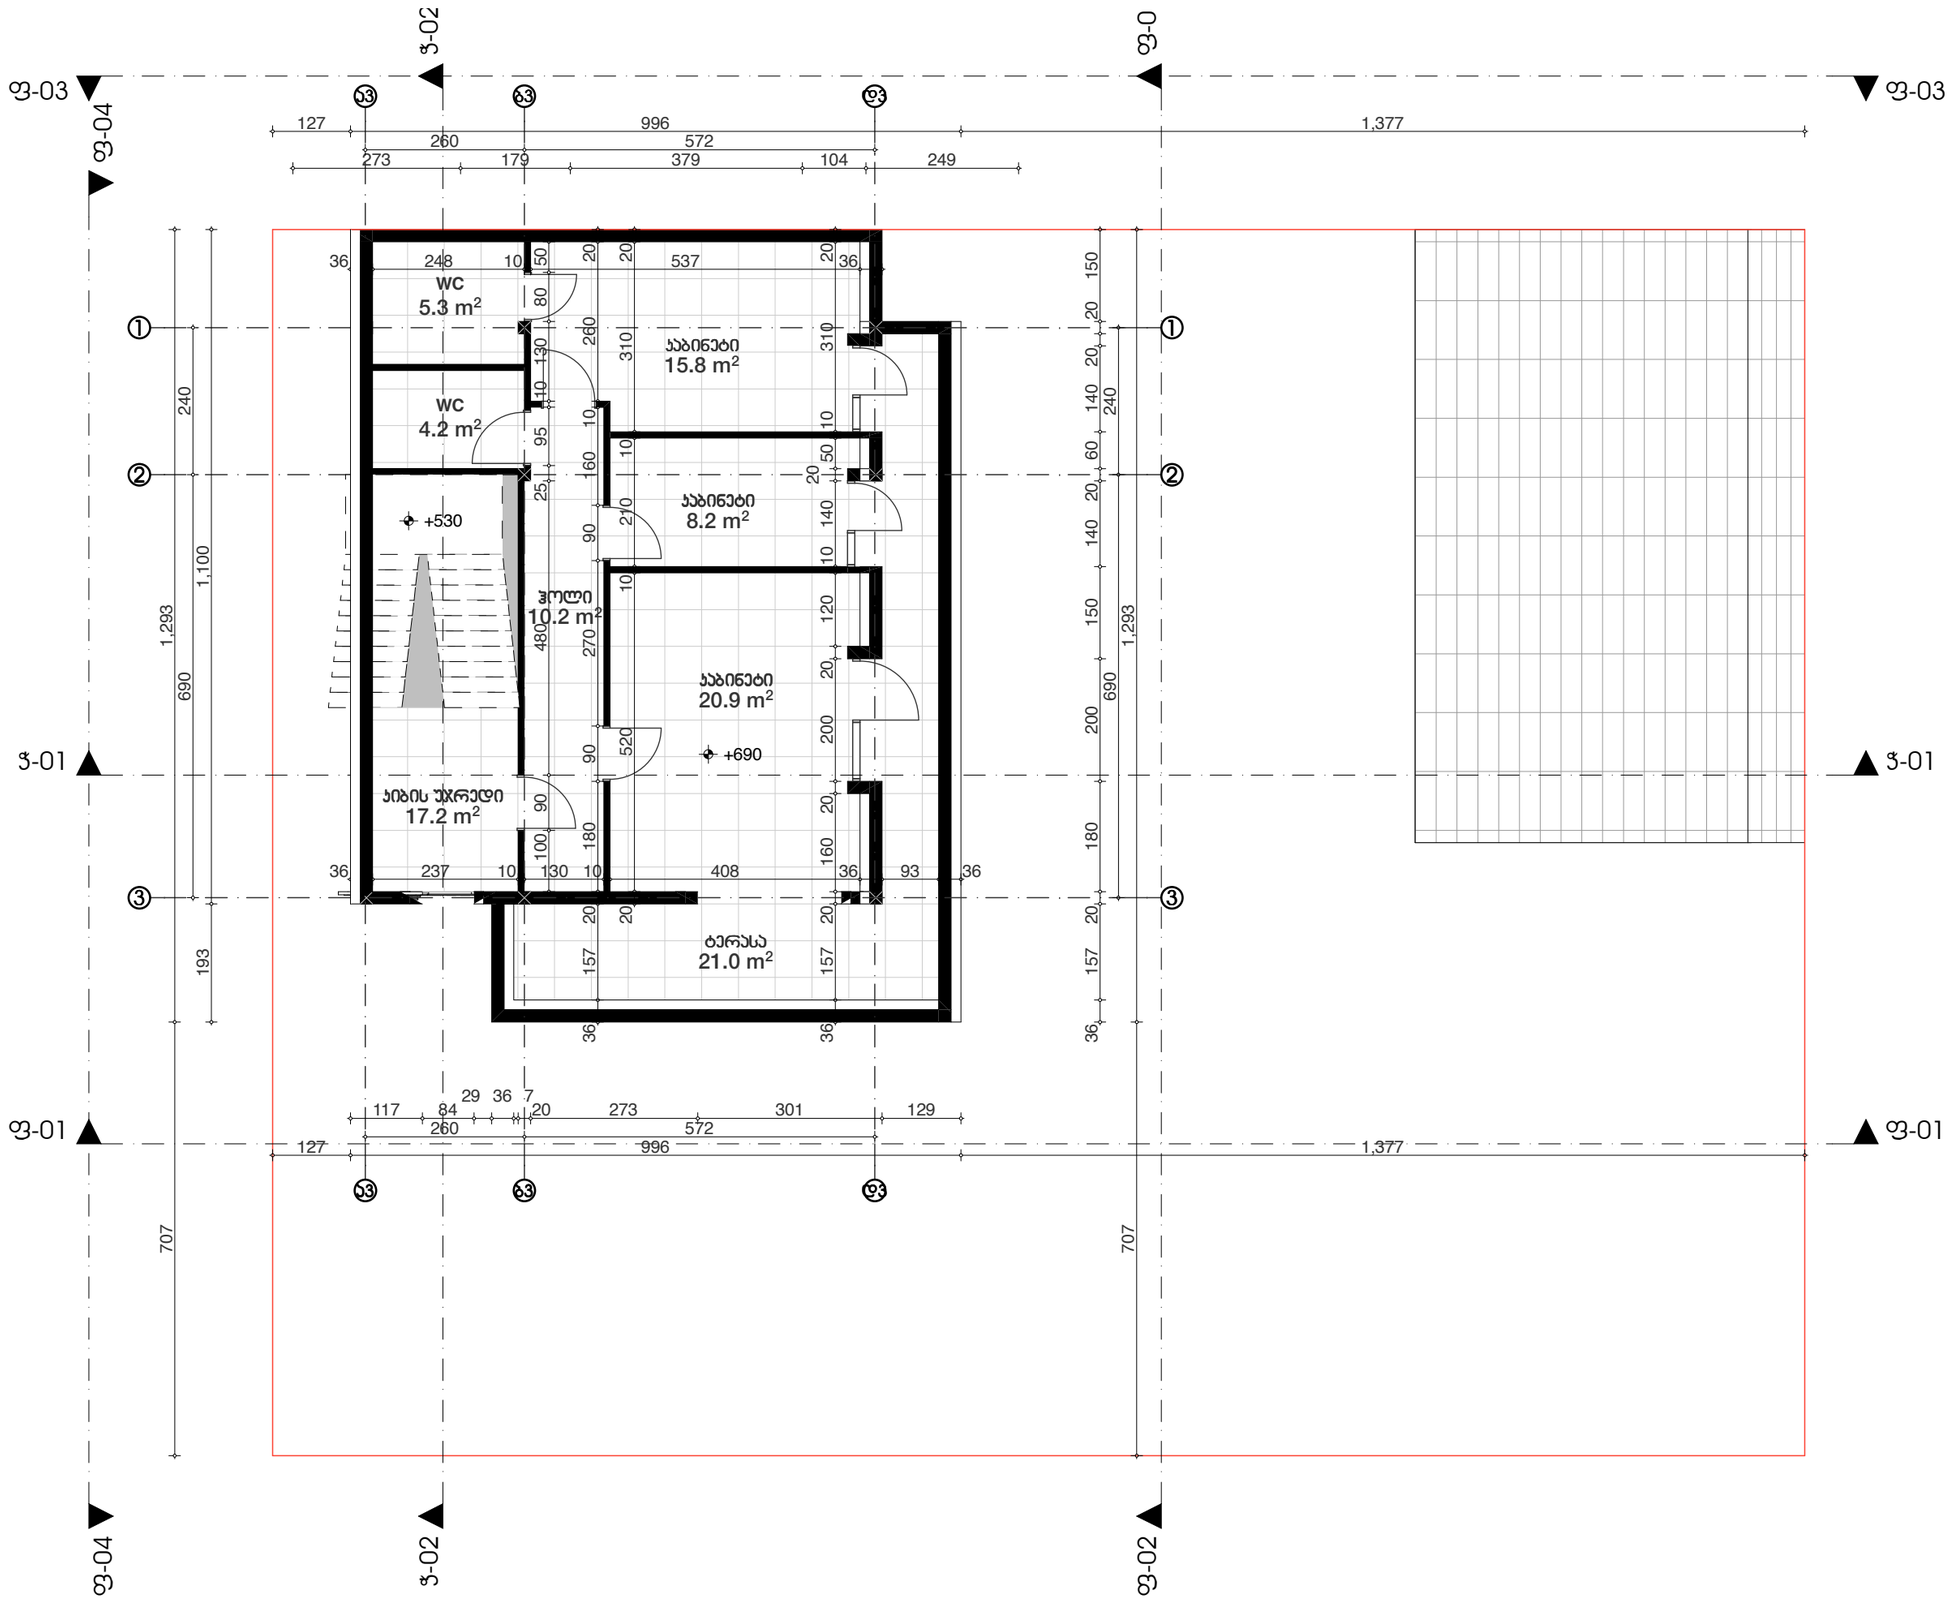

Designing your future environment!

Steep Studio
Steep.ge
info@steep.ge

შპს Four Group
ალაგ მიცკევიჩის 27ბ
+995577050004

დირექტორი:
ბექა ფხაკაძე

არქიტექტორი:
ბექა ფხაკაძე

დამკვეთი:

პროექტის სახელწოდება:
Kamaz Paviollion

პირობითი აღნიშვნები:

მიწის ნაკვეთის საკადასტრო საზღვარი

საკადასტრო ფართობი:

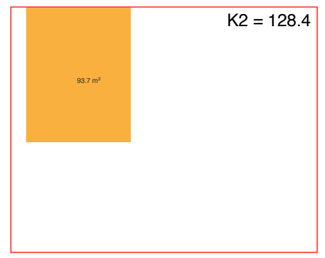

ნახაზი:
მესამე სართულის გეგმა

მასშტაბი: 1:100, 1:500

ფორმატი: A3

ფურცელი: 06

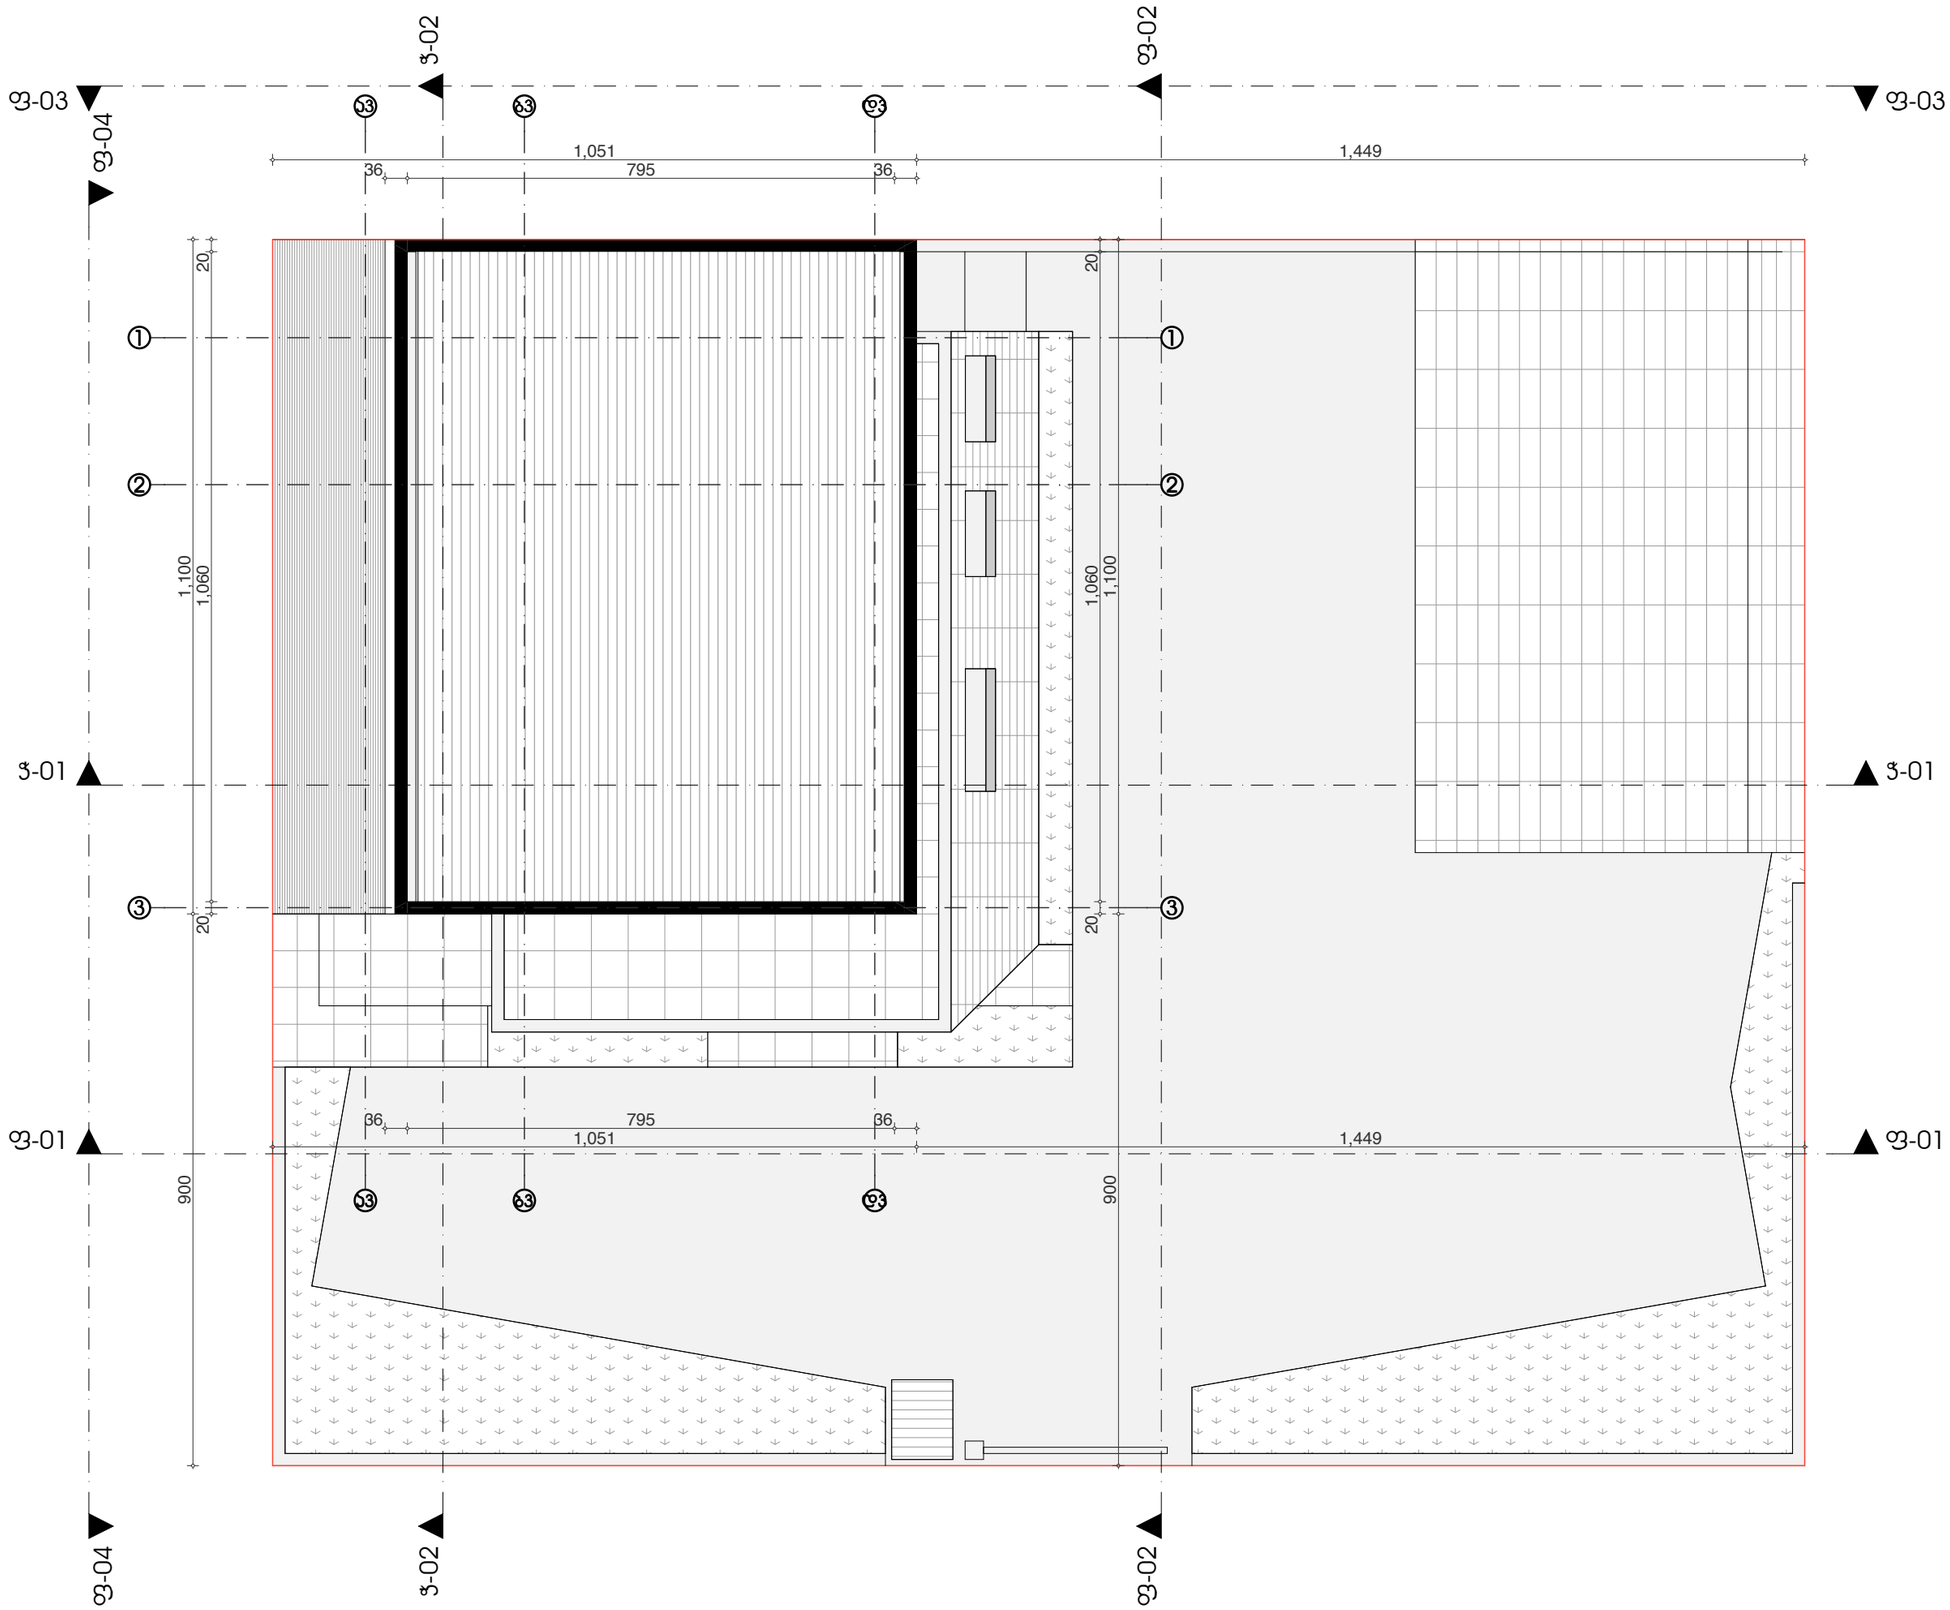

Designing your future environment!

Steep Studio
Steep.ge
info@steep.ge

შპს Four Group
ალაგ მიცკევიჩის 27ბ
+995577050004

დირექტორი:
ბექა ფხაკაძე

არქიტექტორი:
ბექა ფხაკაძე

დამკვეთი:

პროექტის სახელწოდება:
Kamaz Paviollion

პირობითი აღნიშვნები:

მიწის ნაკვეთის საკადასტრო საზღვარი

საკვანძო ფართობი:

ნახაზი:
სახურავის გეგმა

მასშტაბი:	ფორმატი:
1:100	A3

ფურცელი:
07