ფასადის A - G ნაწილი


A
B
C
D
E
F
G
670
450
650
380
440
450
+23.10
+16.50
+13.20
+9.90
+6.60
+3.30
-0.30
±0.00=439.85
310
200
130
200
50
310
200
130
450
2,310
2,099
10.73 მ²
ალუმინის ფანჯრის ბლოკი
ალუმინის ფანჯრის ბლოკი
ალუმინის ფანჯრის ბლოკი

ფასადები A - G ღერძები


A
B
C
D
E
F
G
450
440
380
650
450
670
-3.30
+0.00=439.85
+3.30
+6.60
+9.90
+13.20
+16.50
+23.10
ალუმინის ფანჯრის ბლოკი
ალუმინის ფანჯრის ბლოკი
ალუმინის ფანჯრის ბლოკი

ფასადი 1-5 ღერძებით

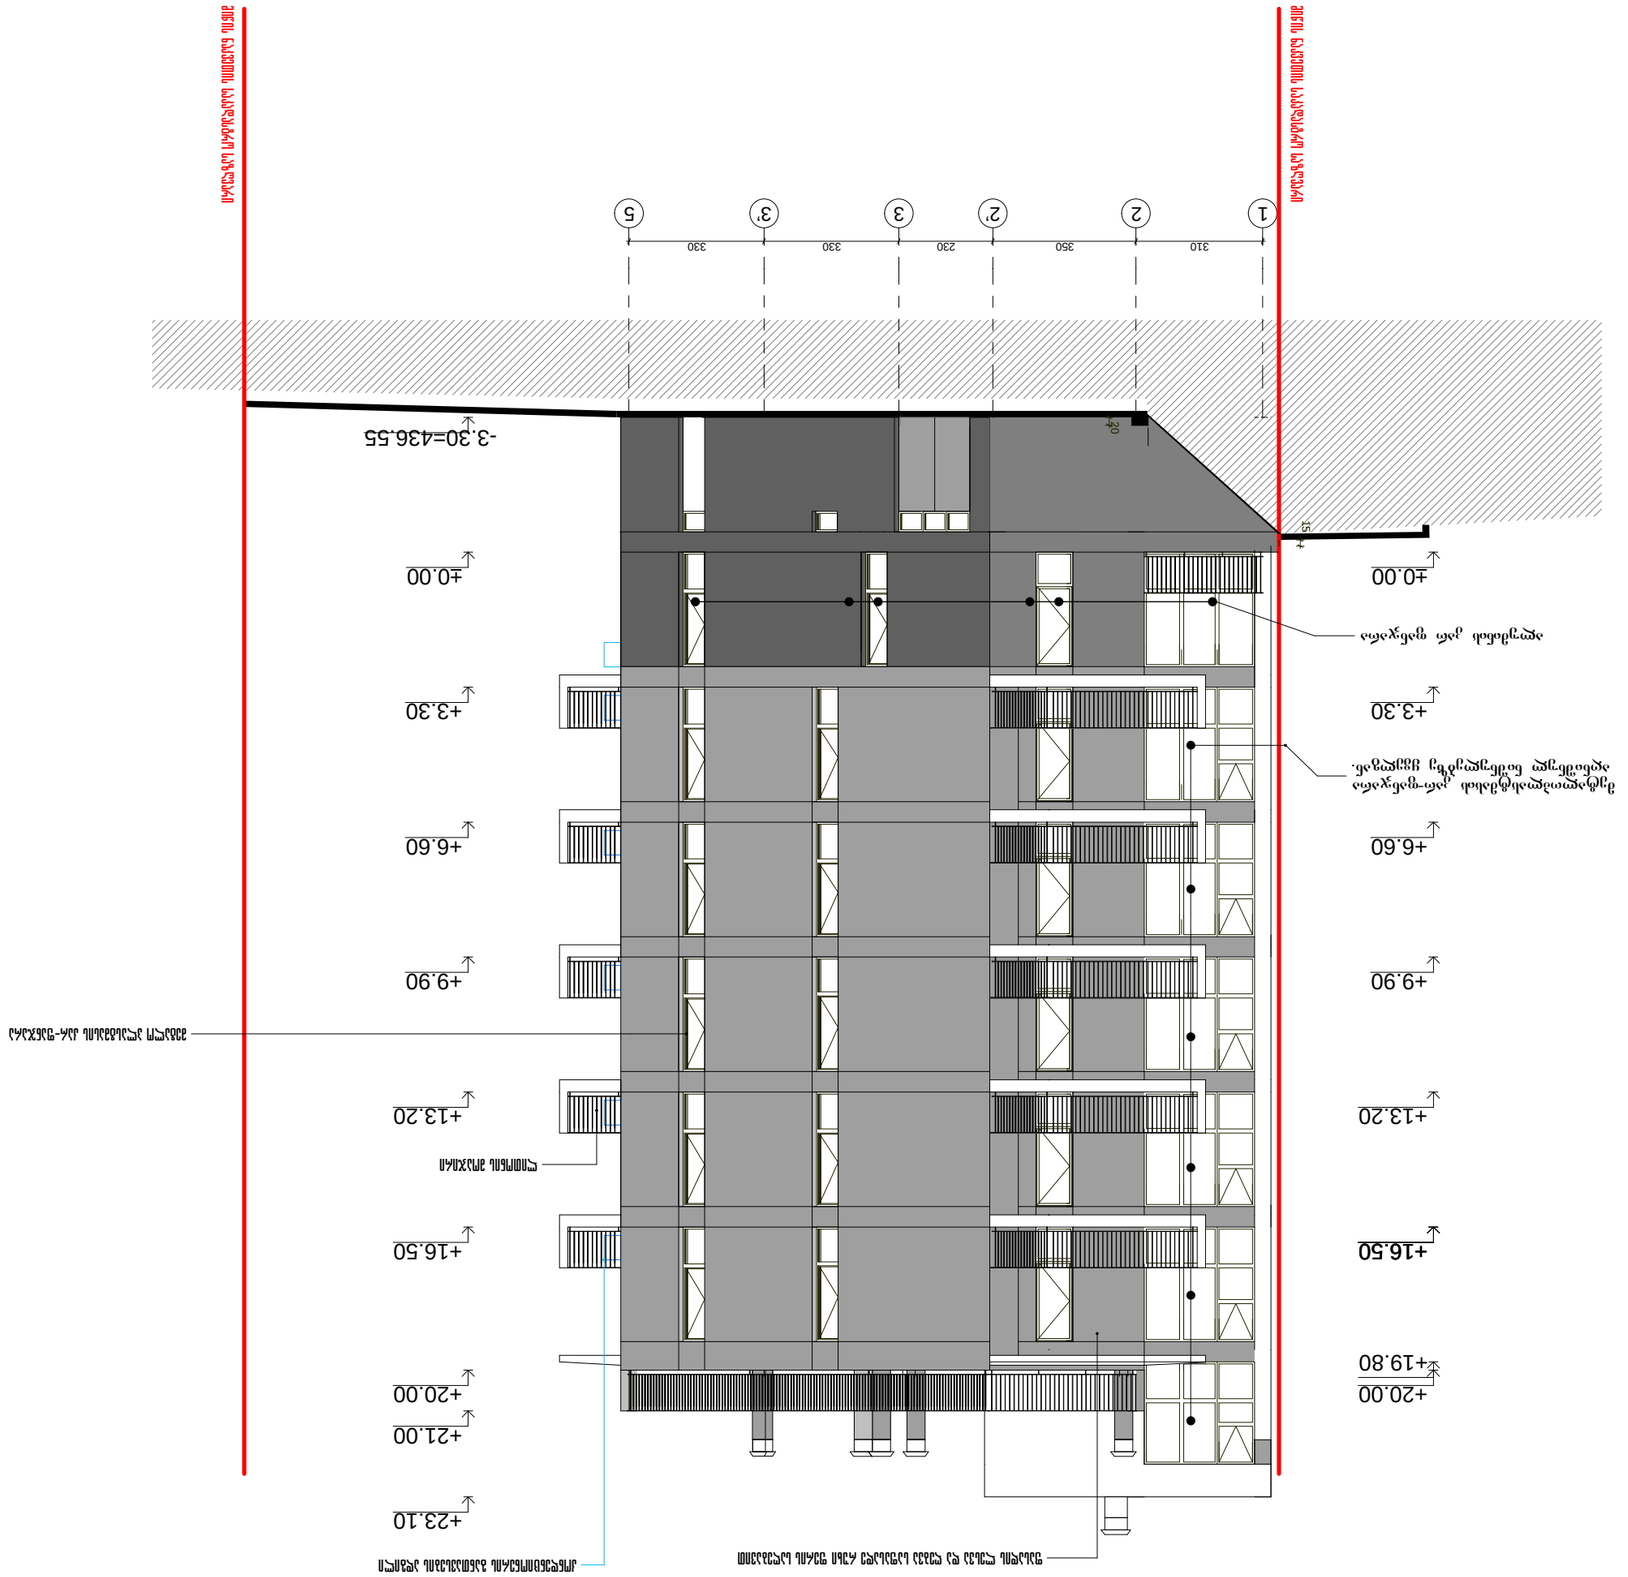
1
2
3
2'
3'
5
310
350
230
330
330
ბეტონის ბეჭდური ფაქტურა
ალუმინის ჩამკეცი ფანჯრის ბლოკი
ფასადის ფარდული სისტემა
ალუმინის ჩამკეცი ფანჯრის ბლოკი
ბეტონის ბეჭდური ფაქტურა
+0.00
+3.30
+6.60
+9.90
+13.20
+16.50
+19.80
+20.00
+21.00
+23.10
-3.30=436.55
+20
15+
+0.00
+3.30
+6.60
+9.90
+13.20
+16.50
+20.00
ალუმინის ჩამკეცი ფანჯრის ბლოკი
ალუმინის ფარდული სისტემა
ბეტონის ბეჭდური ფაქტურა

ფასადი 5-1 ღერძებით

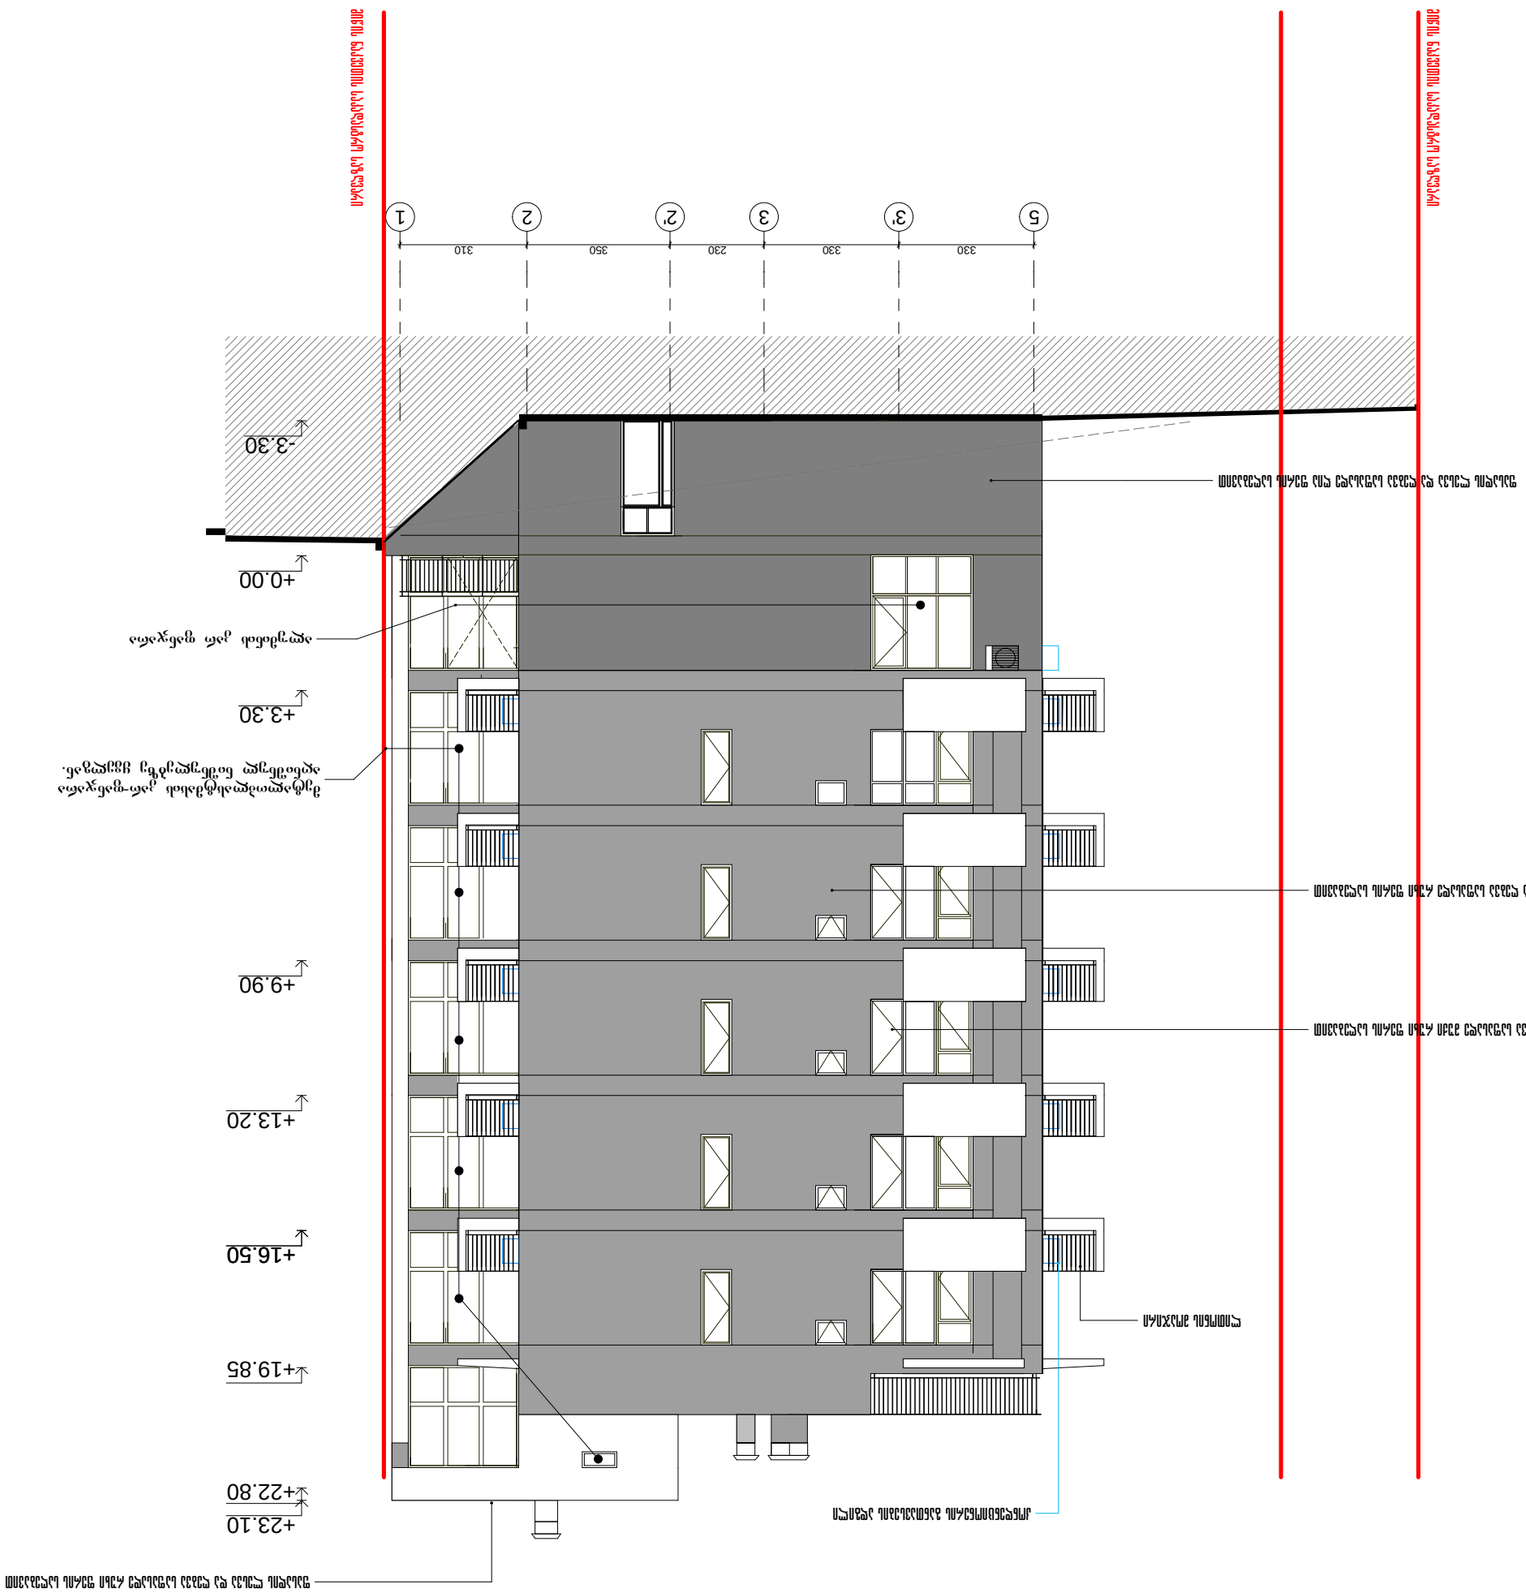
1
2
2'
3
3'
5
310
350
230
330
330
-3.30
+0.00
+3.30
+9.90
+13.20
+16.50
+19.85
+22.80
+23.10
მონოლითური რკინაბეტონის ფილა
ალუმინის ფანჯრის ბლოკი
მონოლითური რკინაბეტონის კედელი და ლითონის შუასართები
მონოლითური რკინაბეტონის კედელი და ლითონის შუასართები
ალუმინის ფანჯრის ბლოკი
ლითონის შუასართები
მონოლითური რკინაბეტონის კედელი და ლითონის შუასართები
ალუმინის ფანჯრის ბლოკი
ლითონის შუასართები
მონოლითური რკინაბეტონის კედელი და