სიმაღლის განსაზღვრის სქემა

ჭრილი 2-2

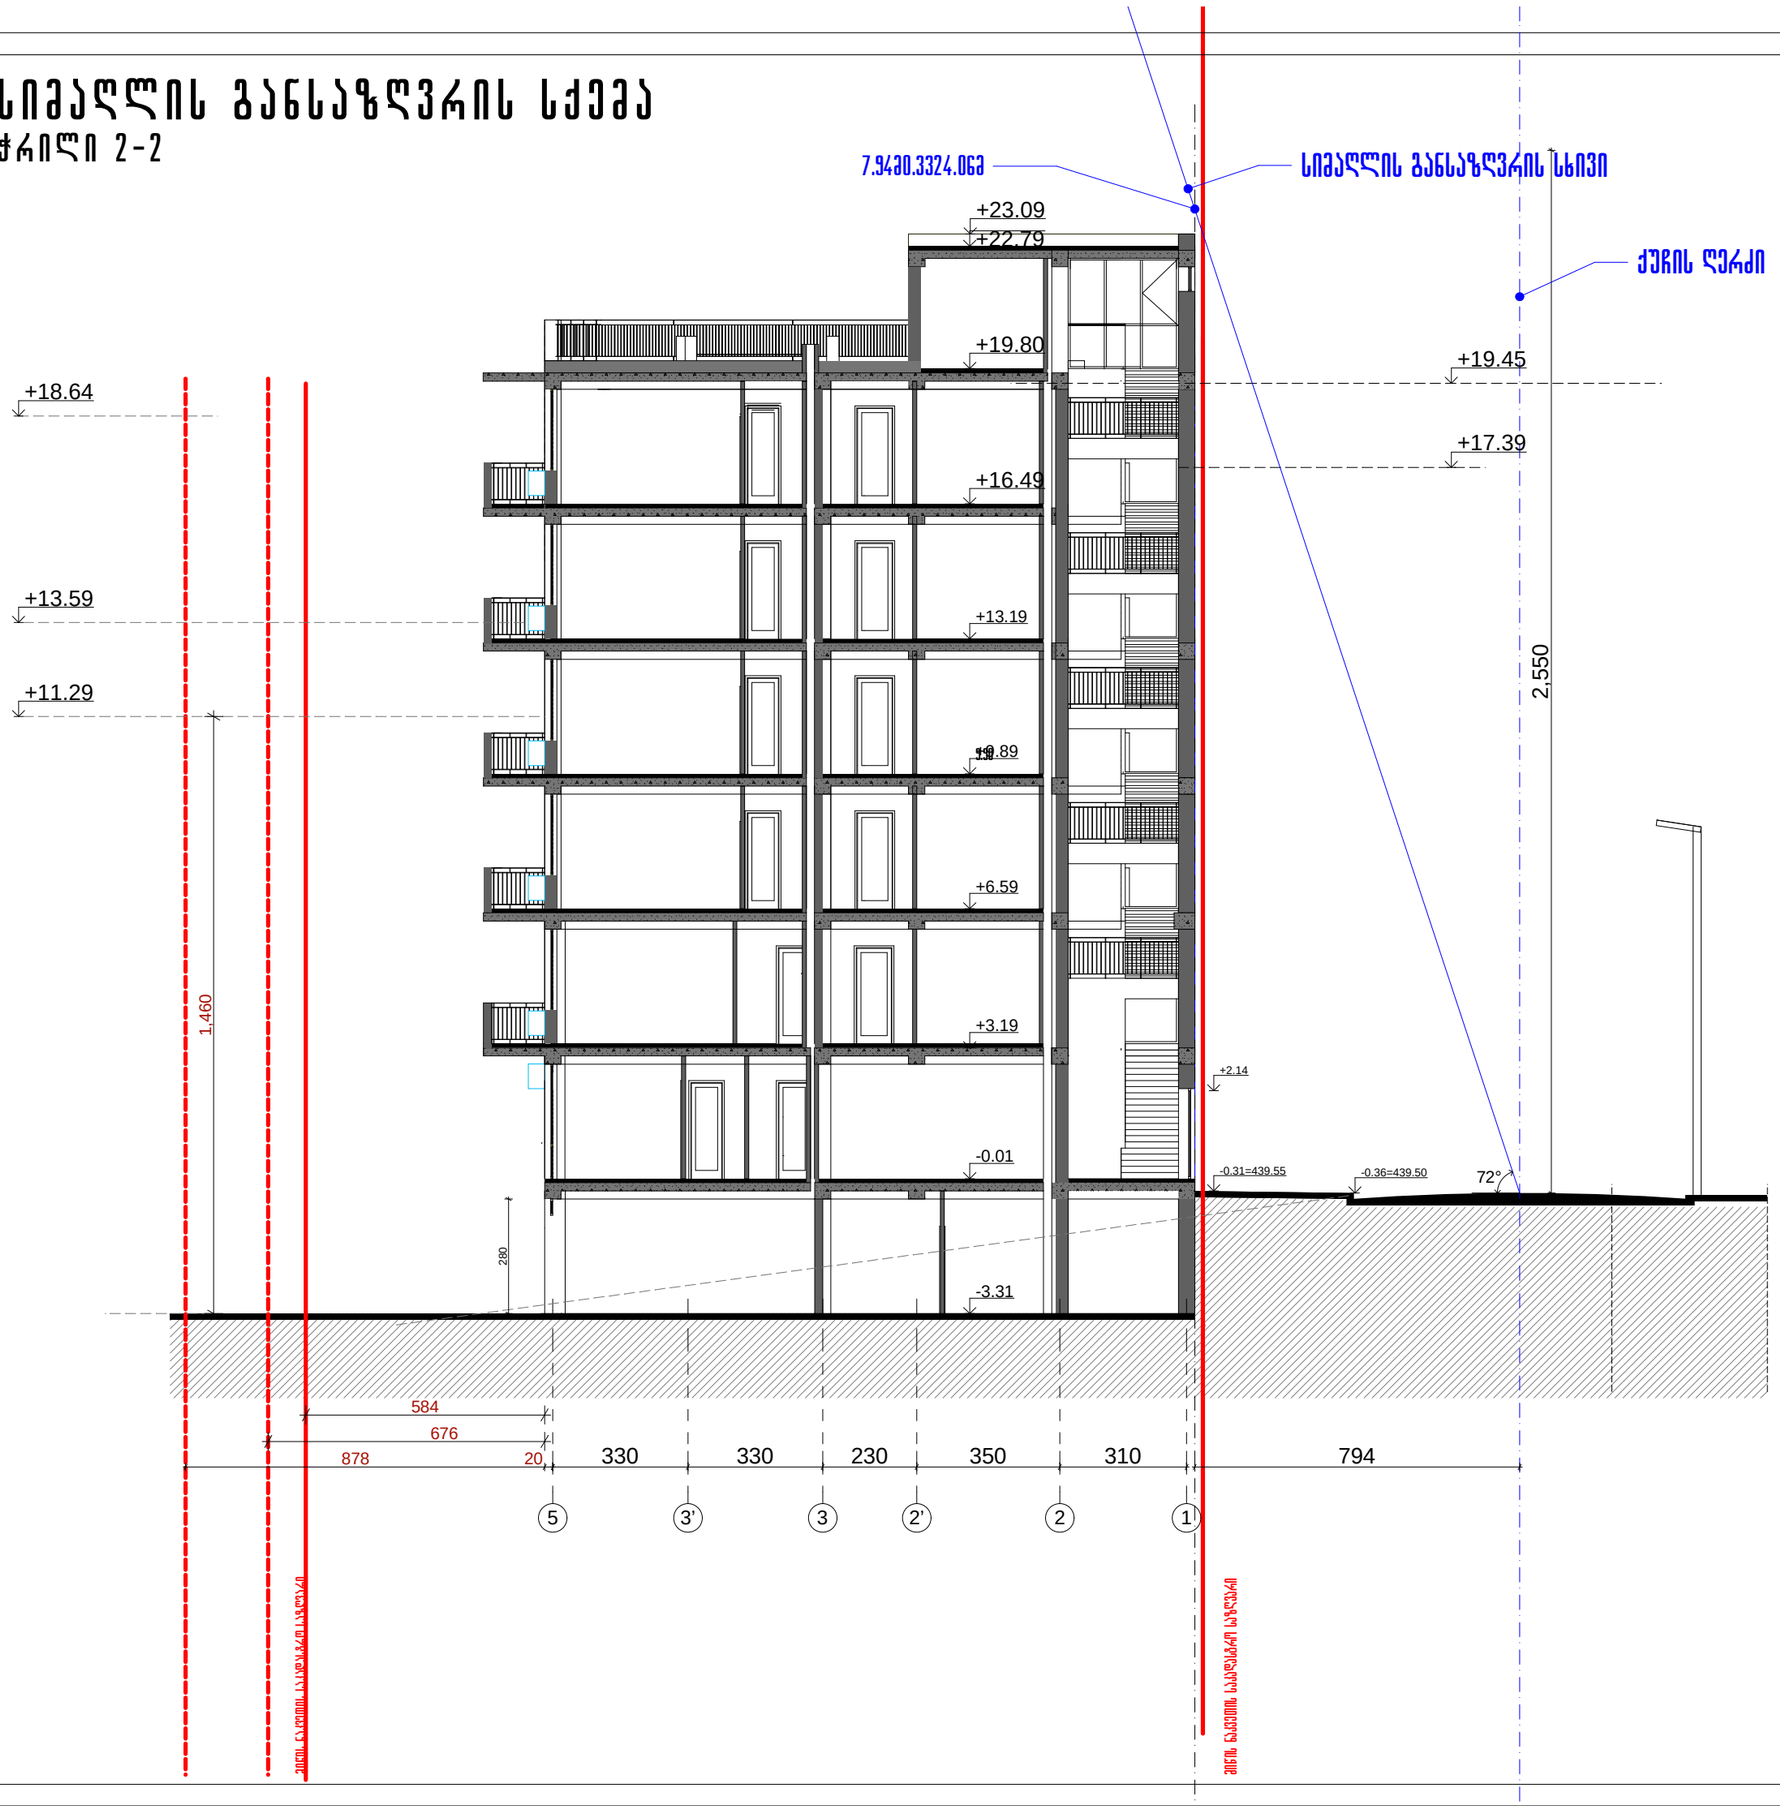

ფორმატი -3

მასშტაბი 1:150

ლანდშაფტის №

პროექტის ავტორები

შენობის ნაკვეთის საკადასტრო საზღვარი

ვერტიკალი

დანიშნულება

შპს „პარკეთილაირი„

პროექტის დასახელება

მრავალფუნქციური შენობა

ქ.თბილისში, დასახლება პარკეთი-3 III მკ-ნი
301 კორპუსის მიმდებარედ, ნაკვეთი 26014

პროექტირების ეტაპი

თანამდებობა	გვარი	ხელმოწერა	თარიღი
დირექტორი	ნ.ჯოხაძე		
პროექტირების	ლ. გიგაური		
	ს. ჯულუკიანი		
კონსტრუქციული	პ.პეტრიაშვილი		

სიმაღლის განსაზღვრის სქემა:	ჭრილი 2-2		მასშტაბი 1:150
ფურცელი	ფურცელი		სულ ფურცელი
	11		16