±0.00 /514.83/

17.49

16.89

14.19

10.89

6.99

7.59

4.29

20.49

13.59

10.29

3.69

-4.29

5.29

11.89

3.69

13.59

15.19

1.00

6.99

9.69

10.29

16.89

18.59

22.19

24.69

21.09

24.09

23.49

11.89

15.19

18.59

8.59

-0.60

-3.14

4119

-7.29

1.00

19.29

20.90

23.34

23.82

0.61

-1.29 -1.36

კარბოლუქსის საჩრდილობელი

ლითონის კარკასზე

მოპირკეთებულია ღია რუხი

ფერის ეკლარით

მოპირკეთებულია თეთრი

ფერის ეკლარით

ღობე შებათქაშდება და

შეიღებება თეთრად

მუქი ანოდირებული

ალუმინის ვიტრაჟი

წარწერა

"სუპერმარკეტი" - პირობითია

ცოკოლი მოპირკეთდებულია

bazaltiT

510.48 510.21

513.47

კონდ. გარე

ბლოკი

512.23

lb.3

wu.23'

wu.23'

wu.23' wu.24'

wu.22

wu.7

wu.2
wu.3

wu.9'

wu.9'

lb.2

1 7

სტადია დაკვ. # ფურც.

m.p.

ფურც-ბი

ფასადი ღერძებში 1-7

m 1:200
ფასადი ღერძებში 1-7 მ 1:200

15 25

wu.25 wu.8

gs.2

13/14 S.p.s. ad 2013

მთ. კონსტრ.

დირექტორი

პრ. ავტორი

თ. მშველიძე

ი. რევიშვილი
შეასრულა

ი. რევიშვილი

ი. რევიშვილი

wu.26 wu.28

gs.3

მრავალფუნქციური შენობა

ნუცუბიძის ქ. #129-ში

კორექტირება

ფასადი ღერძებში ა-ბ მ 1:200

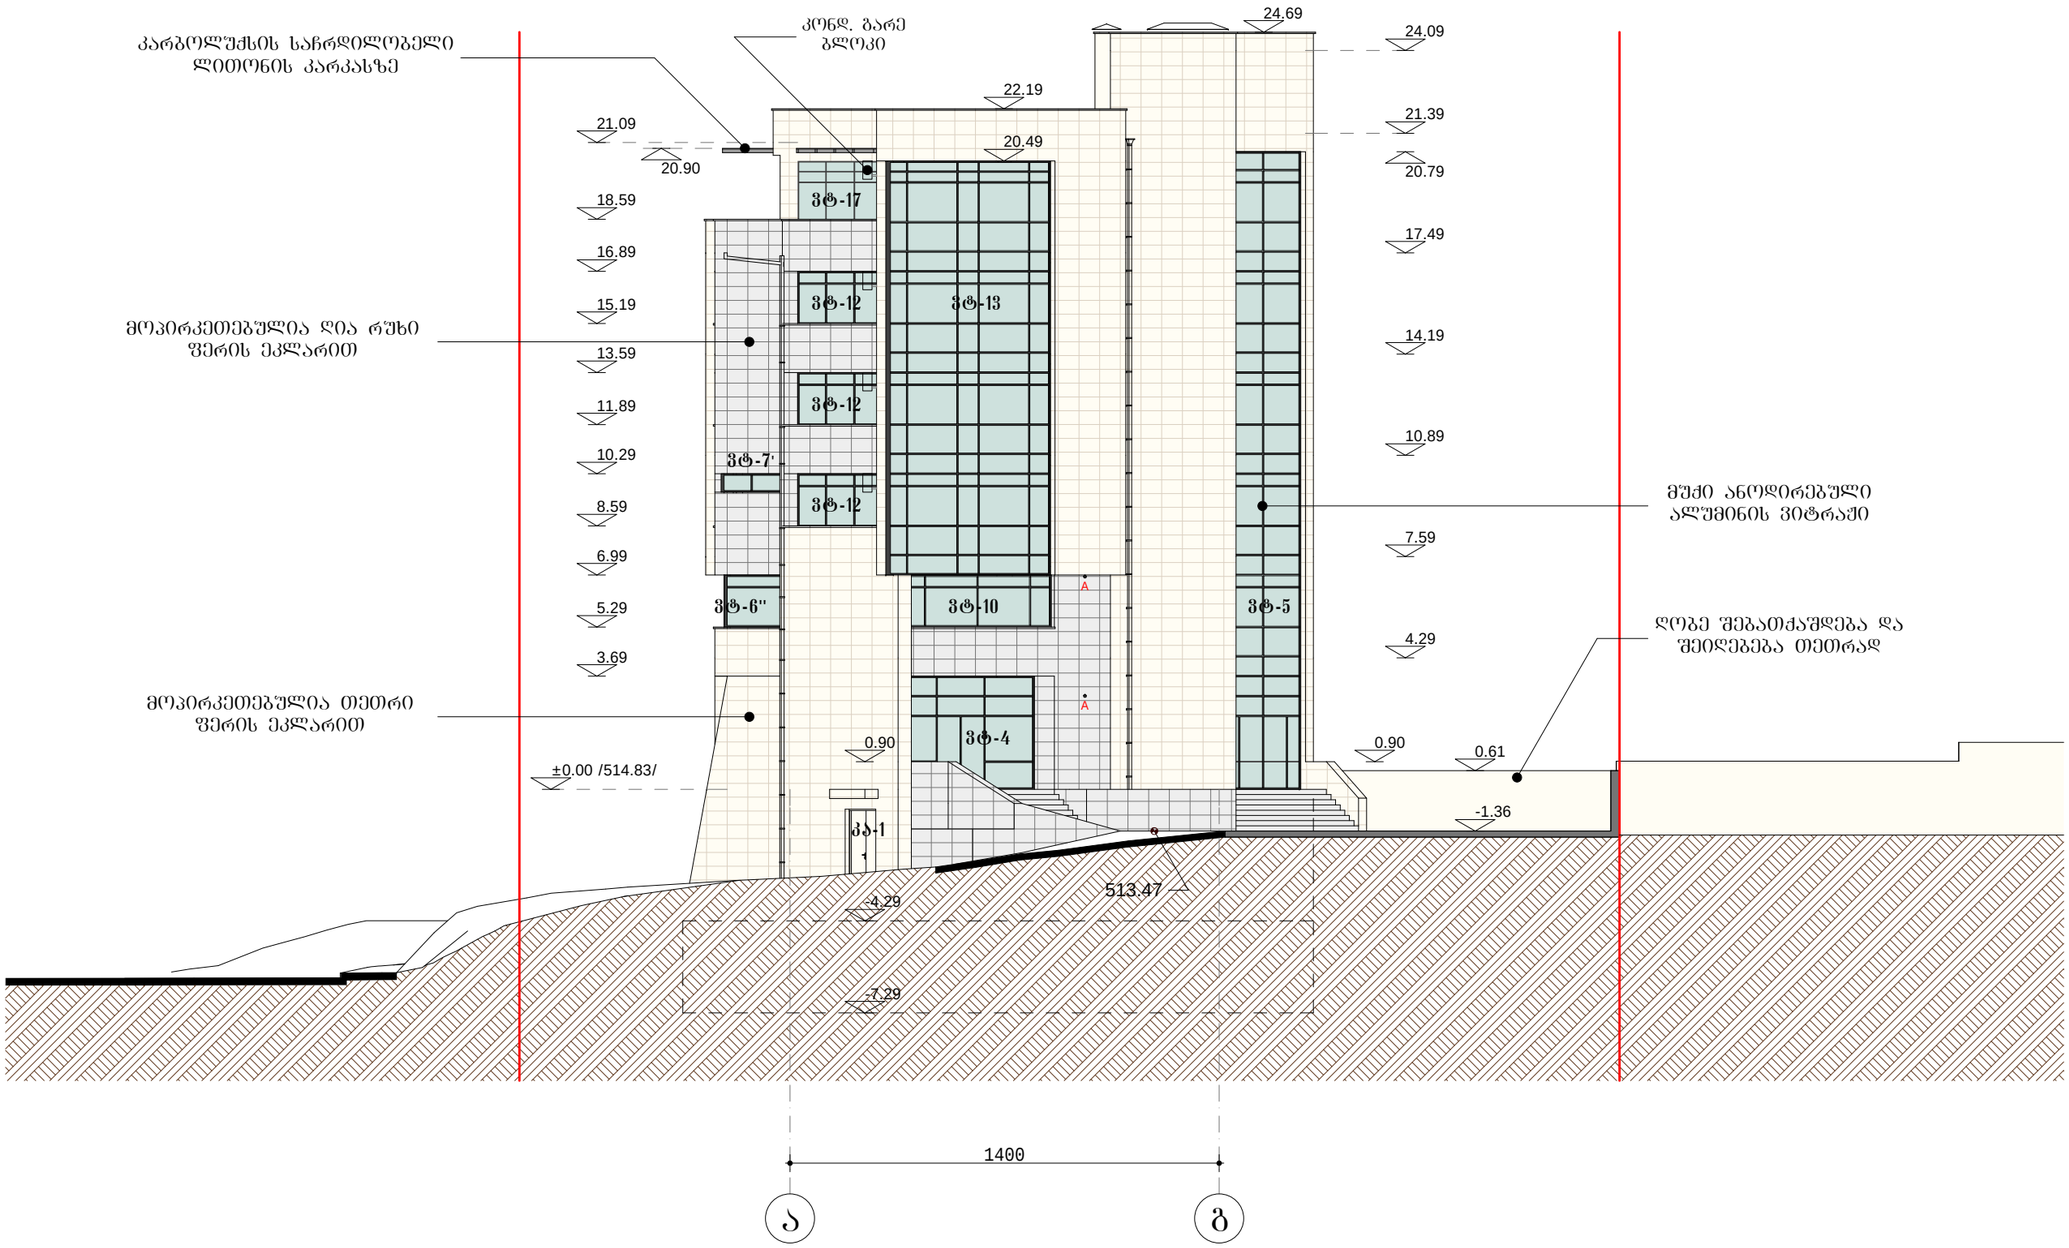

A - გათბობის ქვაბის აირგამწოვი მილის ღიობი

დირექტორი	ი. რევიშვილი		მრავალფუნქციური შენობა ნუცუბიძის ქ. №129-ში კორექტირება				AD 2013
პრ. ავტორი	ი. რევიშვილი						
მთ. კონსტრ.	თ. მშველიძე		ფასადი ღერძებში ა-ბ მ 1:200				
				სტადია	ფურც.	ფურც-ბი	დაკვ. №
შეასრულა	ი. რევიშვილი			მ.პ.	16	25	13/14
							შ.პ.ს. ად 2013

ფასადი ღერძებში გ-ა მ 1:200

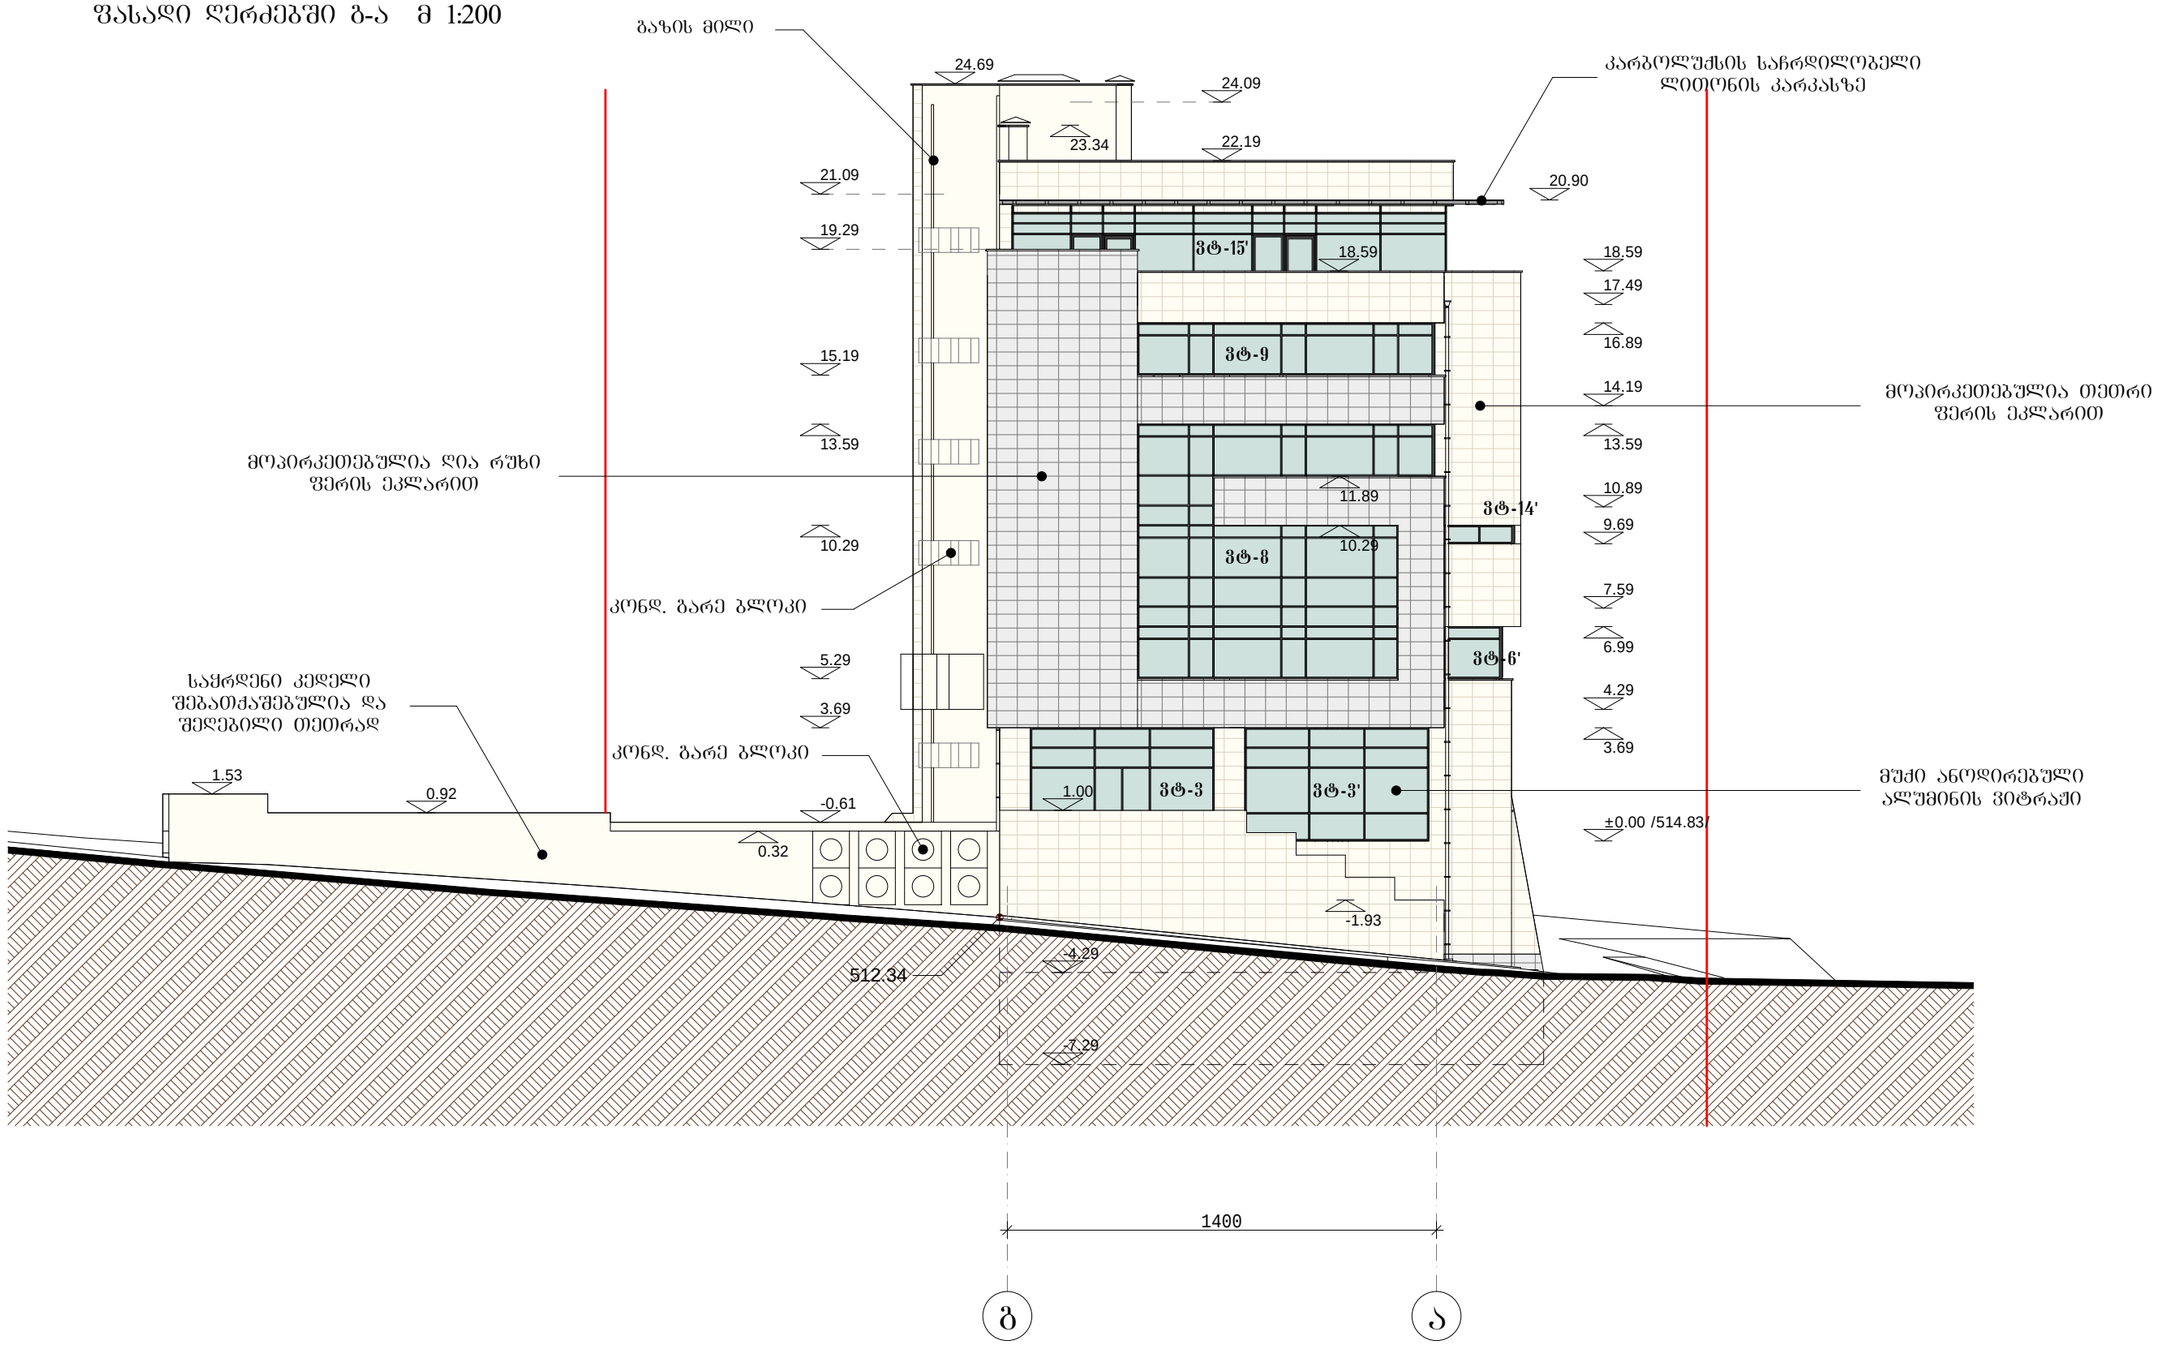

დირექტორი	ი. რევიშვილი		მრავალფუნქციური შენობა ნუცუბიძის ქ. №129-ში კორექტირება				AD 2013
პრ. ავტორი	ი. რევიშვილი						
მთ. კონსტრ.	თ. მშველიძე		ფასადი ღერძებში გ-ა მ 1:200				
			სტადია	ფურც.	ფურც-ბი	დაკვ. №	
შეასრულა	ი. რევიშვილი		მ.პ.	17	25	13/14	შ.პ.ს. ად 2013

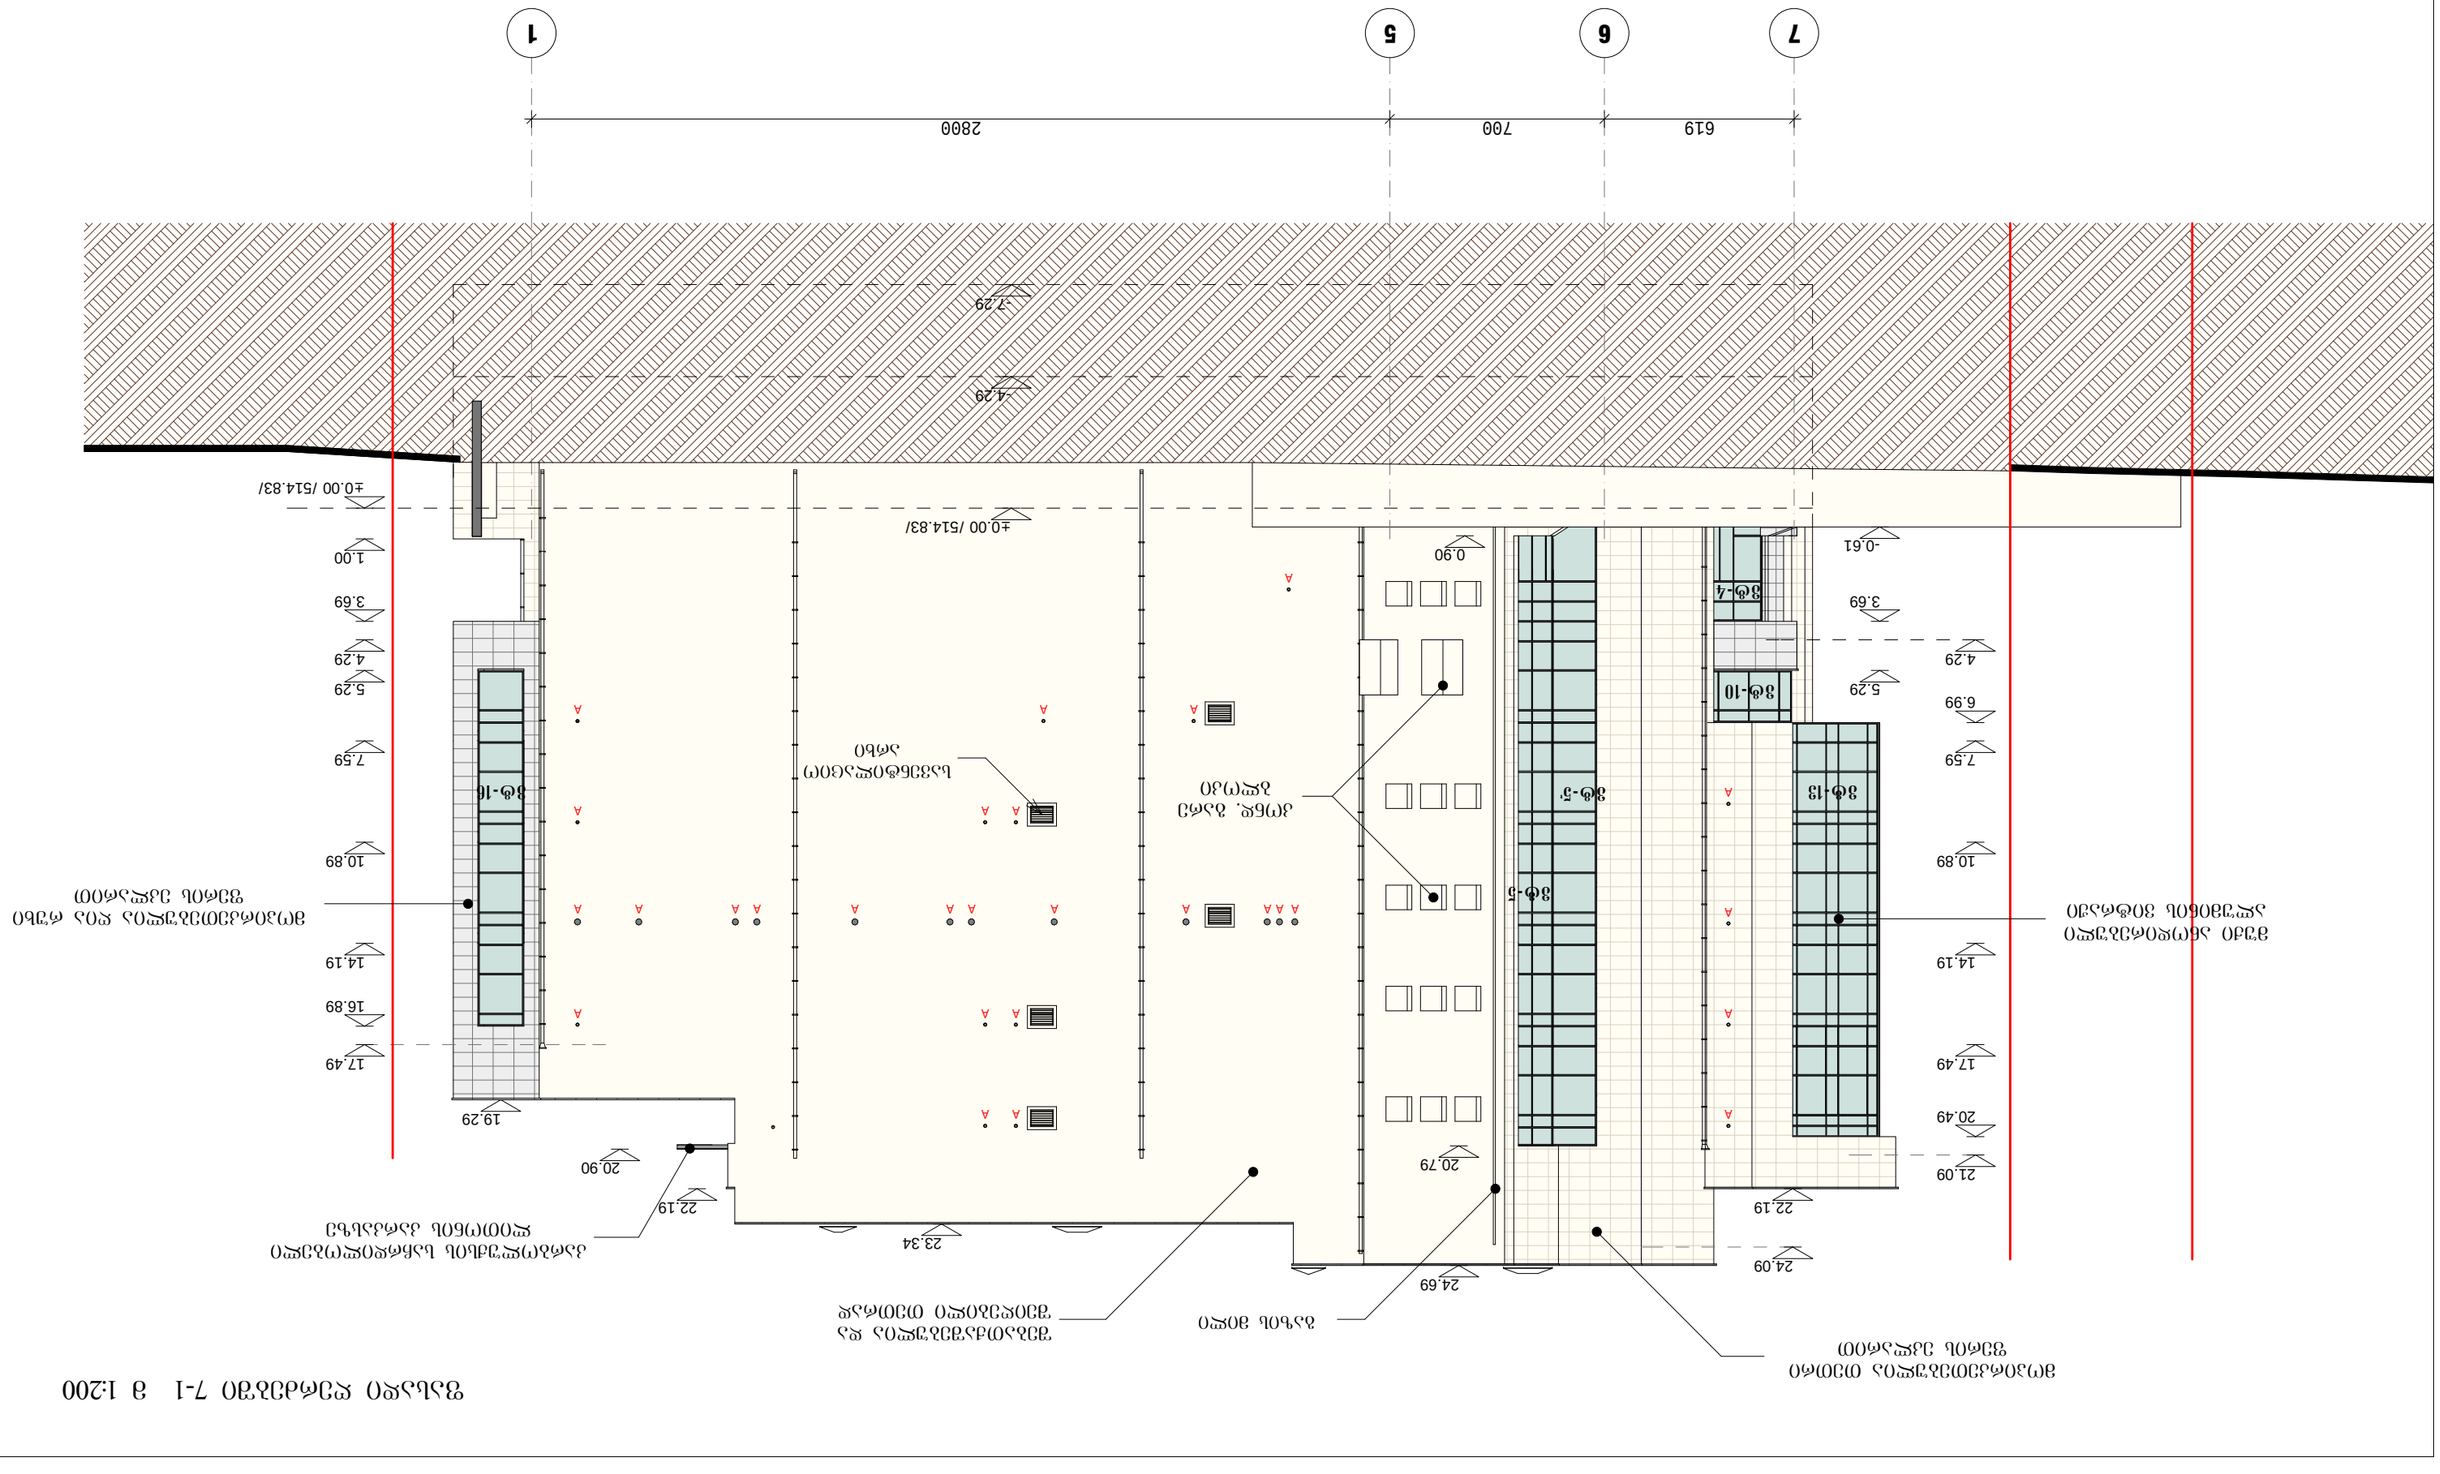

-7.29

-4.29

±0.00 /514.83/

619 700 2800

-0.61

3.69

5.29
20.49

14.19

10.89

7.59

6.99

17.49

24.09

24.69

22.19

20.79 21.09

23.34

±0.00 /514.83/

1.00

3.69

4.29

17.49

16.89
19.29

7.59

10.89

14.19

4.29

0.90

22.19

20.90

5.29

შებათქაშებულია და

შეიღებილი თეთრად

მოპირკეთებულია თეთრი

ფერის ეკლარით
მუქი ანოდირებული

ალუმინის ვიტრაჟი მოპირკეთებულია ღია რუხი

ფერის ეკლარით

კარბოლუქსის საჩრდილობელი

ლითონის კარკასზე

კონდ. გარე

ბლოკი

სავენტილაციო

არხი

გაზის მილი

m.p.

ფასადი ღერძებში 7-1

m 1:200

ფასადი ღერძებში 7-1 მ 1:200

18 25

wu.24

76 5 1

wu.6' wu.27

wu.21

wu.5

wu.6

A

A

A

A

A - hbUcpcjt!rwbcjt!bjshbnxpwj

njmjt!Sjpcj

A
A

13/14

მთ. კონსტრ.

დირექტორი

პრ. ავტორი

თ. მშველიძე

ი. რევიშვილი
შეასრულა

სტადია ფურც. დაკვ. #

ფურც-ბი

ი. რევიშვილი

ი. რევიშვილი შ.პ.ს. ად 2013

მრავალფუნქციური შენობა

ნუცუბიძის ქ. #129-ში

კორექტირება

A A

A A
A

A A

A

A

A

A AA A A A A A A A A A