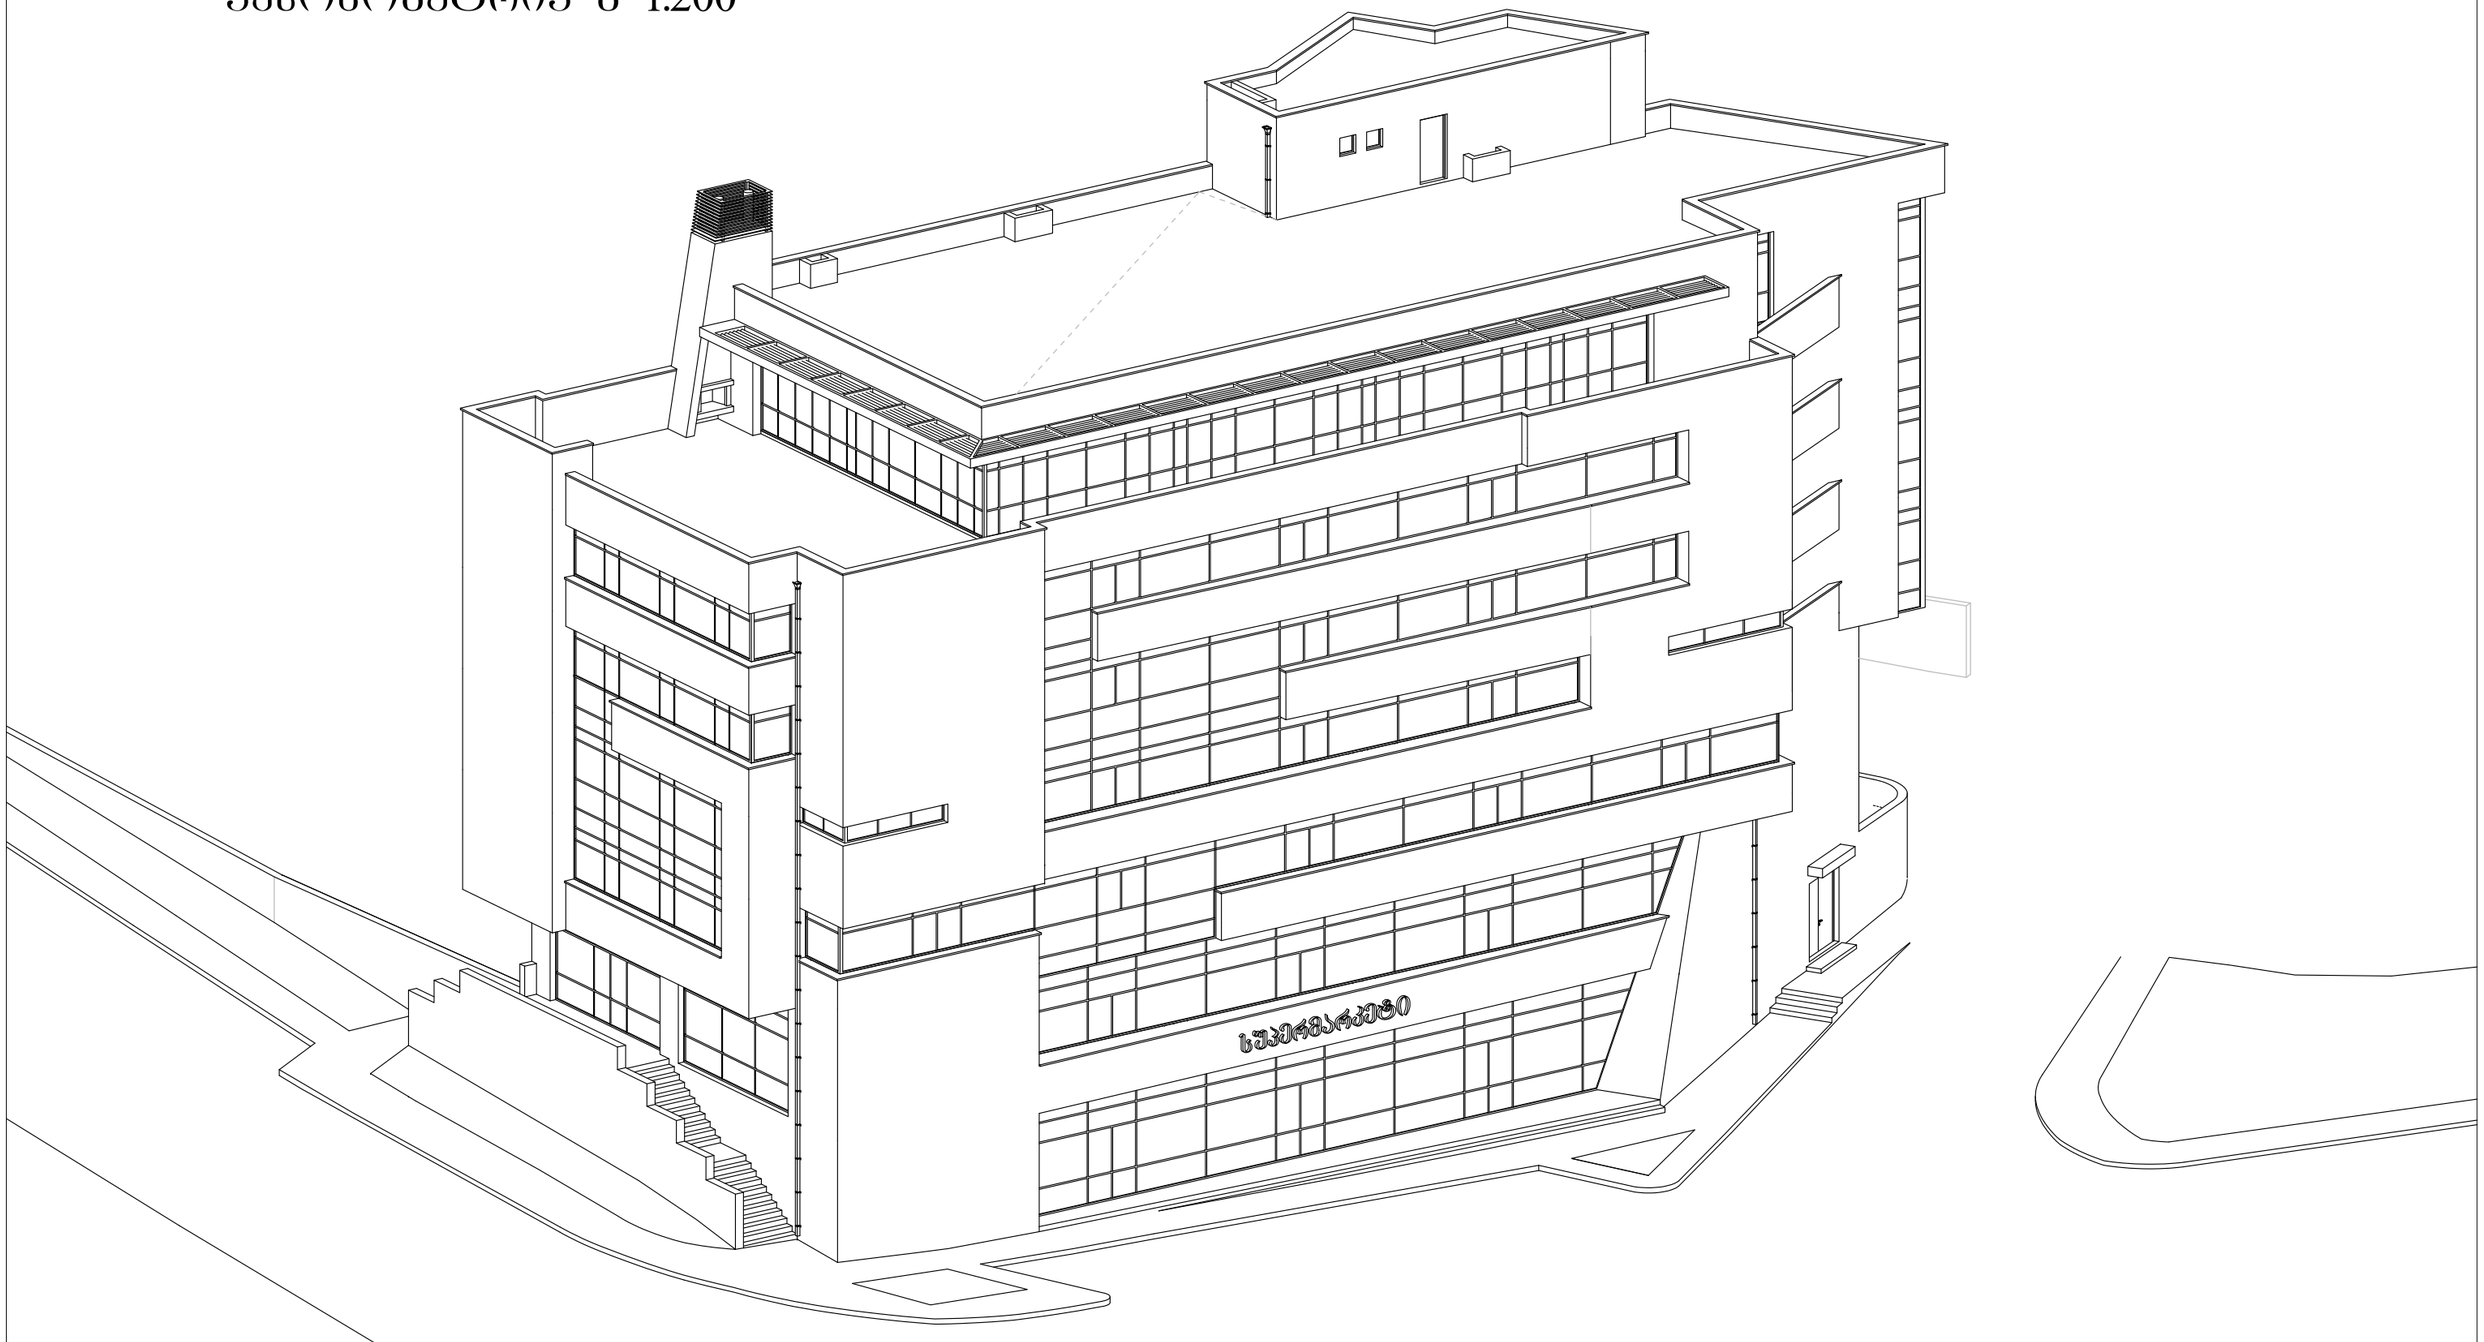

რუხი ალპოლიკის პერგოლა
მოპირკეთდეს თეთრი
ეკლარის ქვით
მოპირკეთდეს რუხი
დაგარუნული ქვით
(ქერამო გრანიტი)
ალუმინის მუქი
ანოდირებული ვიტრაჟი
22.09
18.59
19.29
16.89
15.19
13.59
11.89
20.99
10.89
10.29
7.59
5.29
3.69
1.00
±0.00 /514.83/
-3.85
-4.29




სუპერმარკეტი

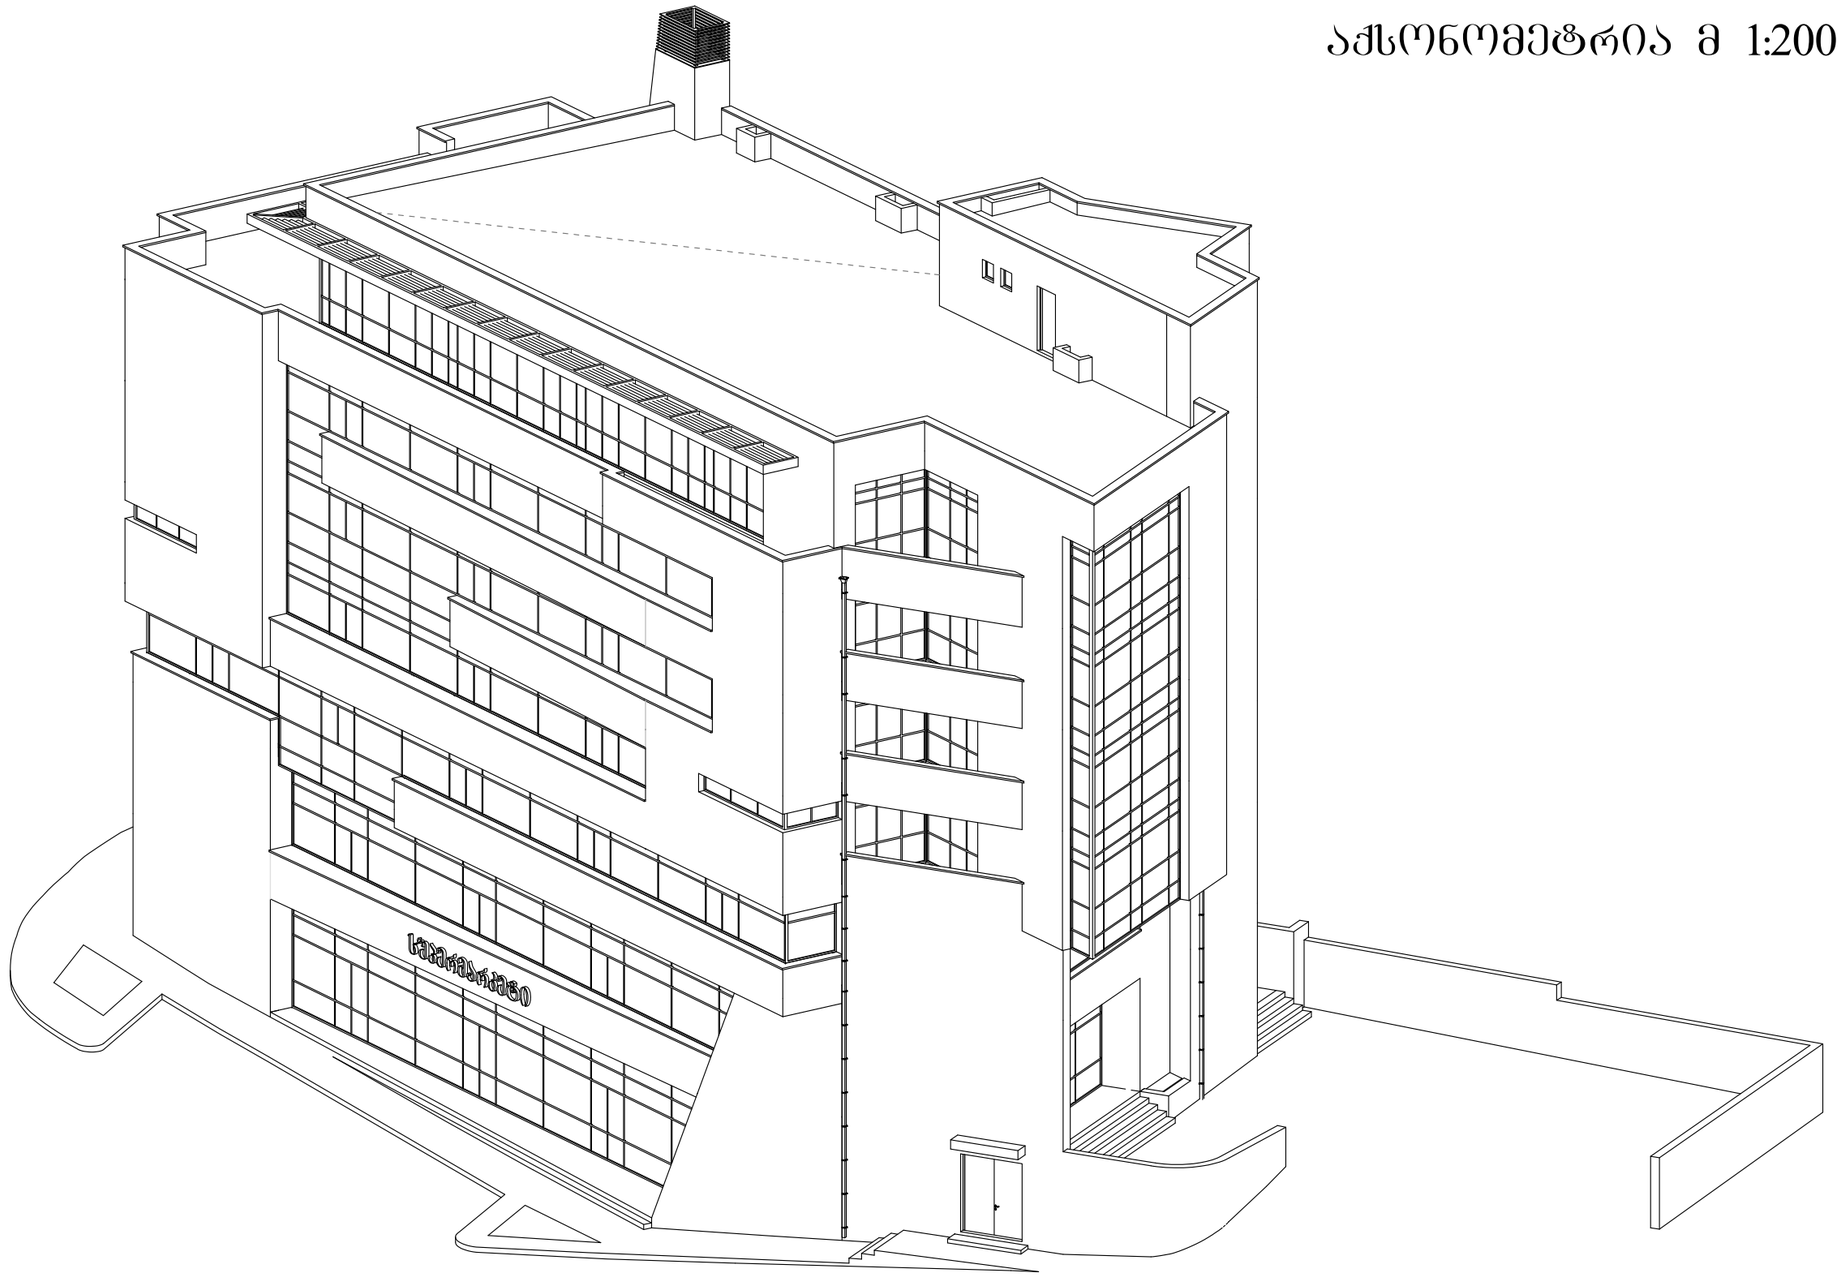


აქსონომეტრია მ 1:200



დირექტორი	ი. რევიშვილი		კომერციული ცენტრი ნუცუბიძის ქ. №129-ში კორექტირება				AD 2013
პრ. ავტორი	ი. რევიშვილი						
მთ. კონსტრ.	თ. მშველიძე		აქსონომეტრია მ 1:200				
			სტადია	ფურც.	ფურც-ბი	დაკვ. №	
შეასრულა	ი. რევიშვილი		მ.პ.			1/13	შ.პ.ს. ად 2013

აქსონომეტრია მ 1:200



დირექტორი	ი. რევიშვილი		კომერციული ცენტრი ნუცუბიძის ქ. №129-ში კორექტირება				AD 2013
პრ. ავტორი	ი. რევიშვილი						
მთ. კონსტრ.	თ. მშველიძე		აქსონომეტრია მ 1:200				
			სტადია	შურც.	შურც-ბი	დაკვ. №	
შეასრულა	ი. რევიშვილი		მ.პ.			1/13	შ.პ.ს. ად 2013