
კარბოლუქსის საჩრდილობელი
ლითონის კარკასზე
მოპირკეთებულია თეთრი
ფერის ეკლარით
მოპირკეთებულია ღია
რუხი ფერის ეკლარით
18.59
19.29
1.00
±0.00 /514.83/
-4.29
მუქი ანოდირებული
ალუმინის ვიტრაჟი
ცოკოლი მოპირკეთდებულია
ბაზალტით
10 12 2014

აქსონომეტრია მ 1:200

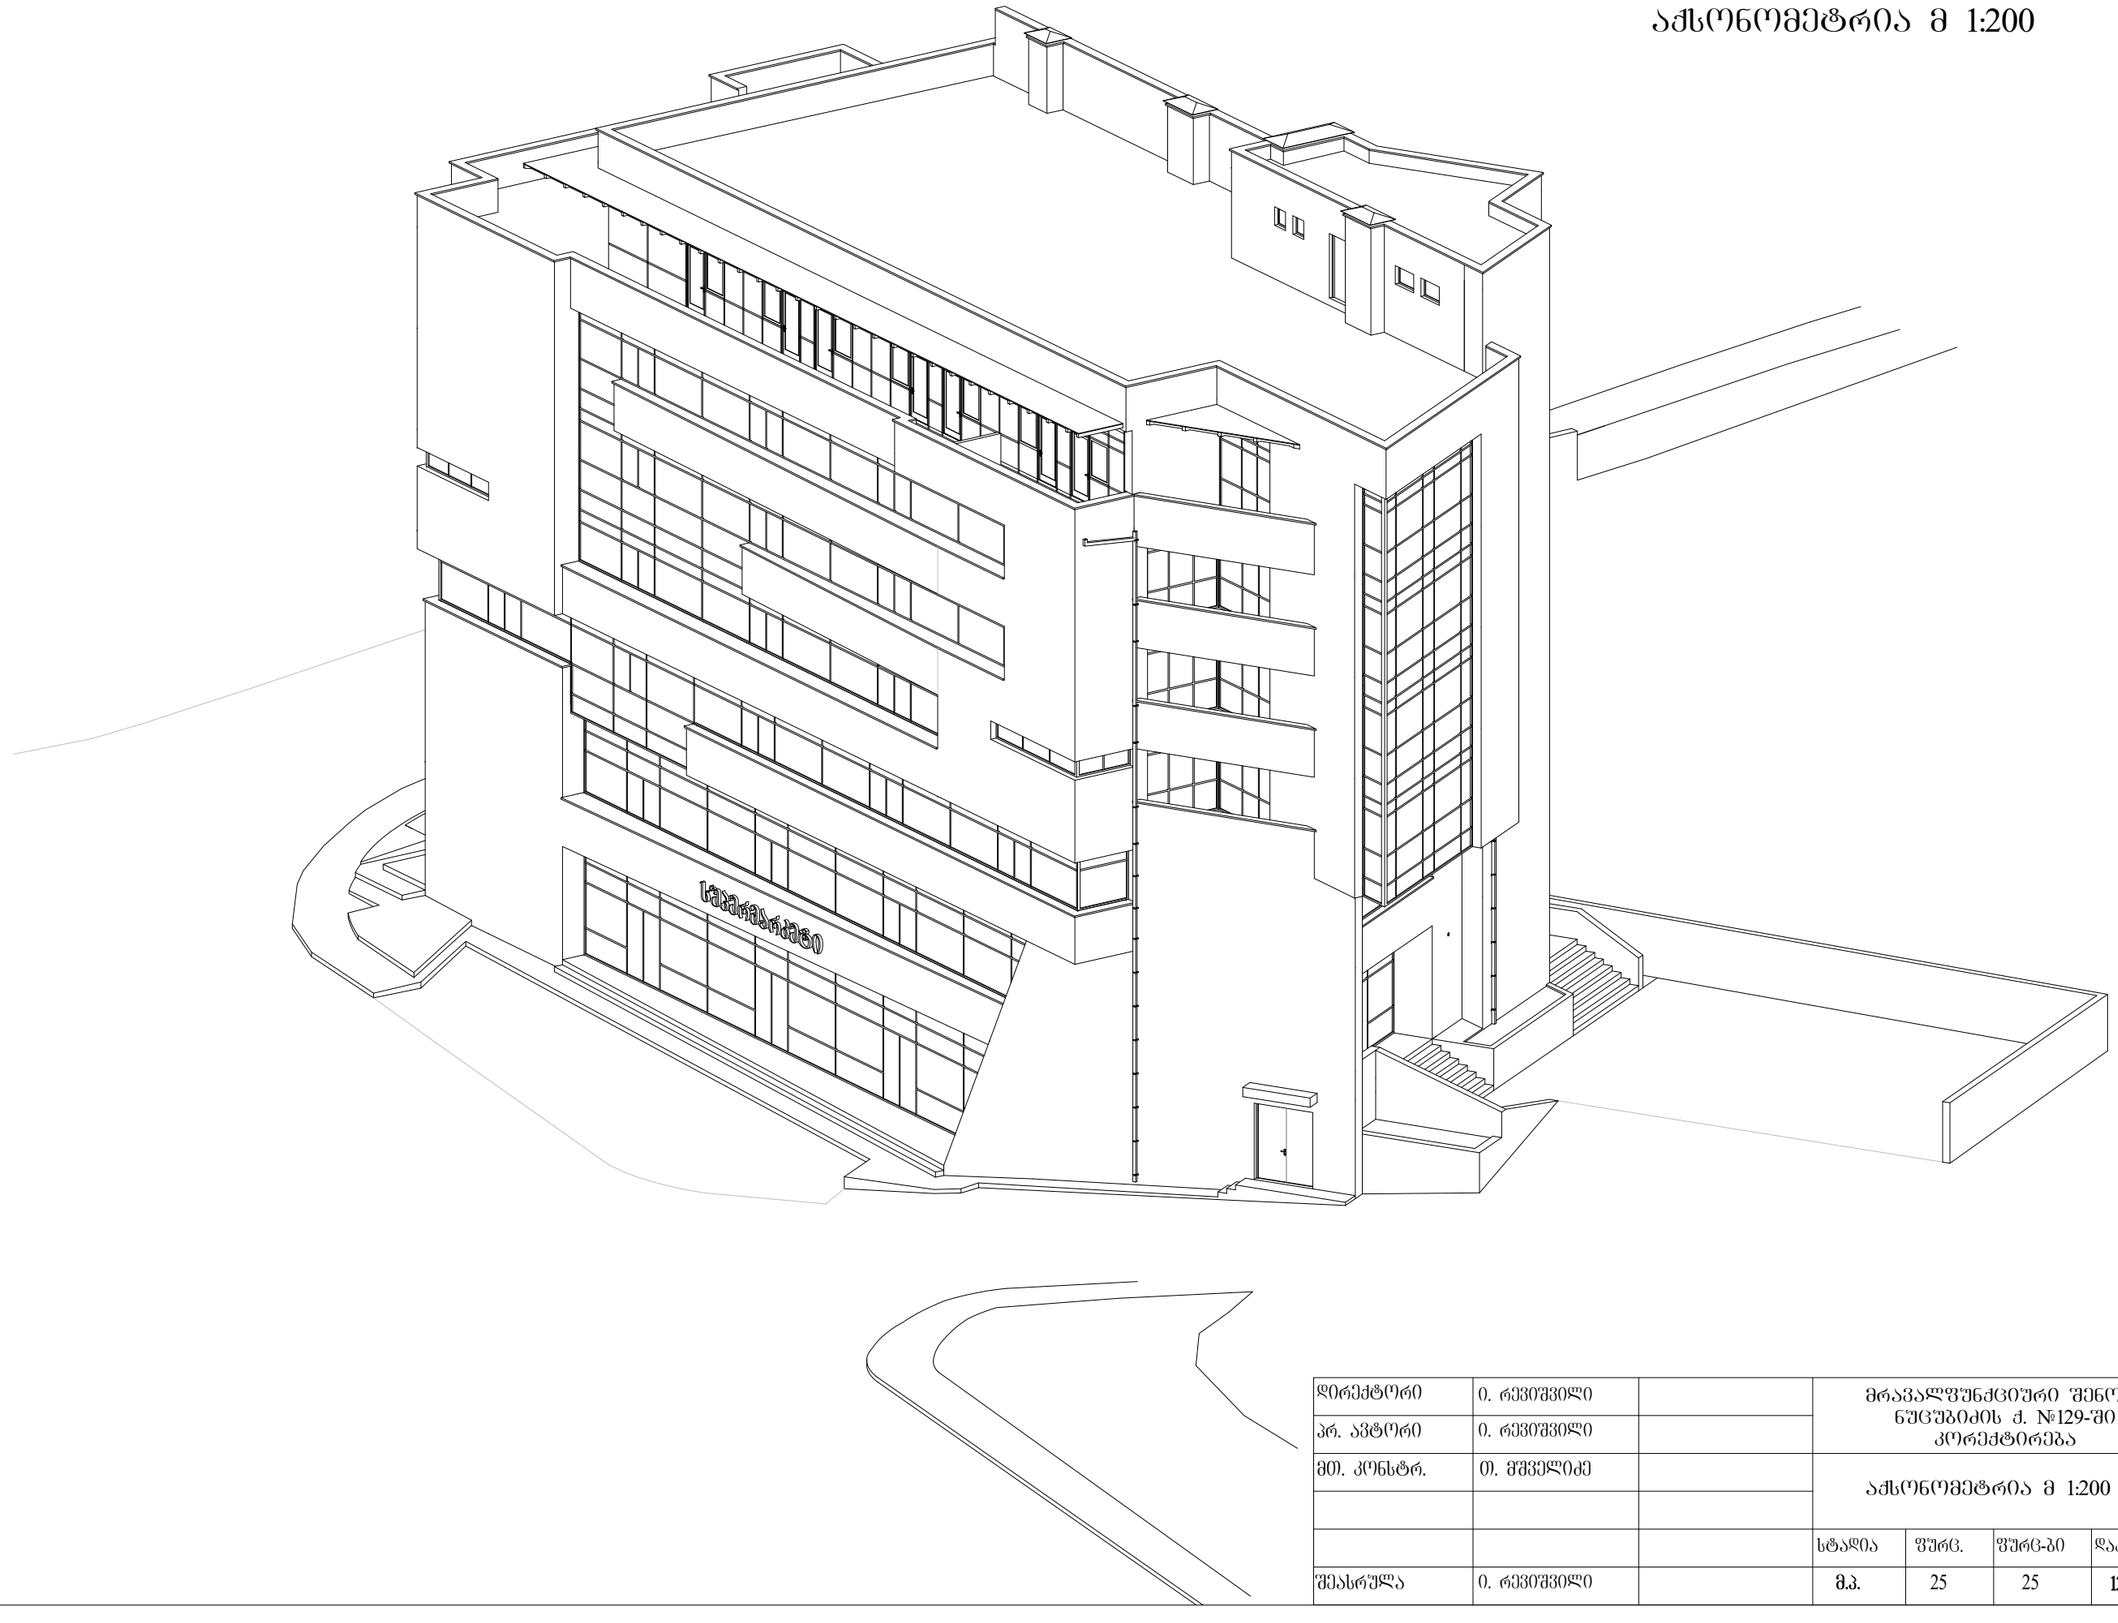

დირექტორი	ი. რევიშვილი		მრავალფუნქციური შენობა ნუცუბიძის ქ. №129-ში კორექტირება				AD 2013
პრ. ავტორი	ი. რევიშვილი						
მთ. კონსტრ.	თ. მშველიძე		აქსონომეტრია მ 1:200				
				სტადია	ფურც.	ფურც-ბი	დაკვ. №
შეასრულა	ი. რევიშვილი			მ.პ.	25	25	13/14

შ.პ.ს. ად 2013

აქსონომეტრია მ 1:200

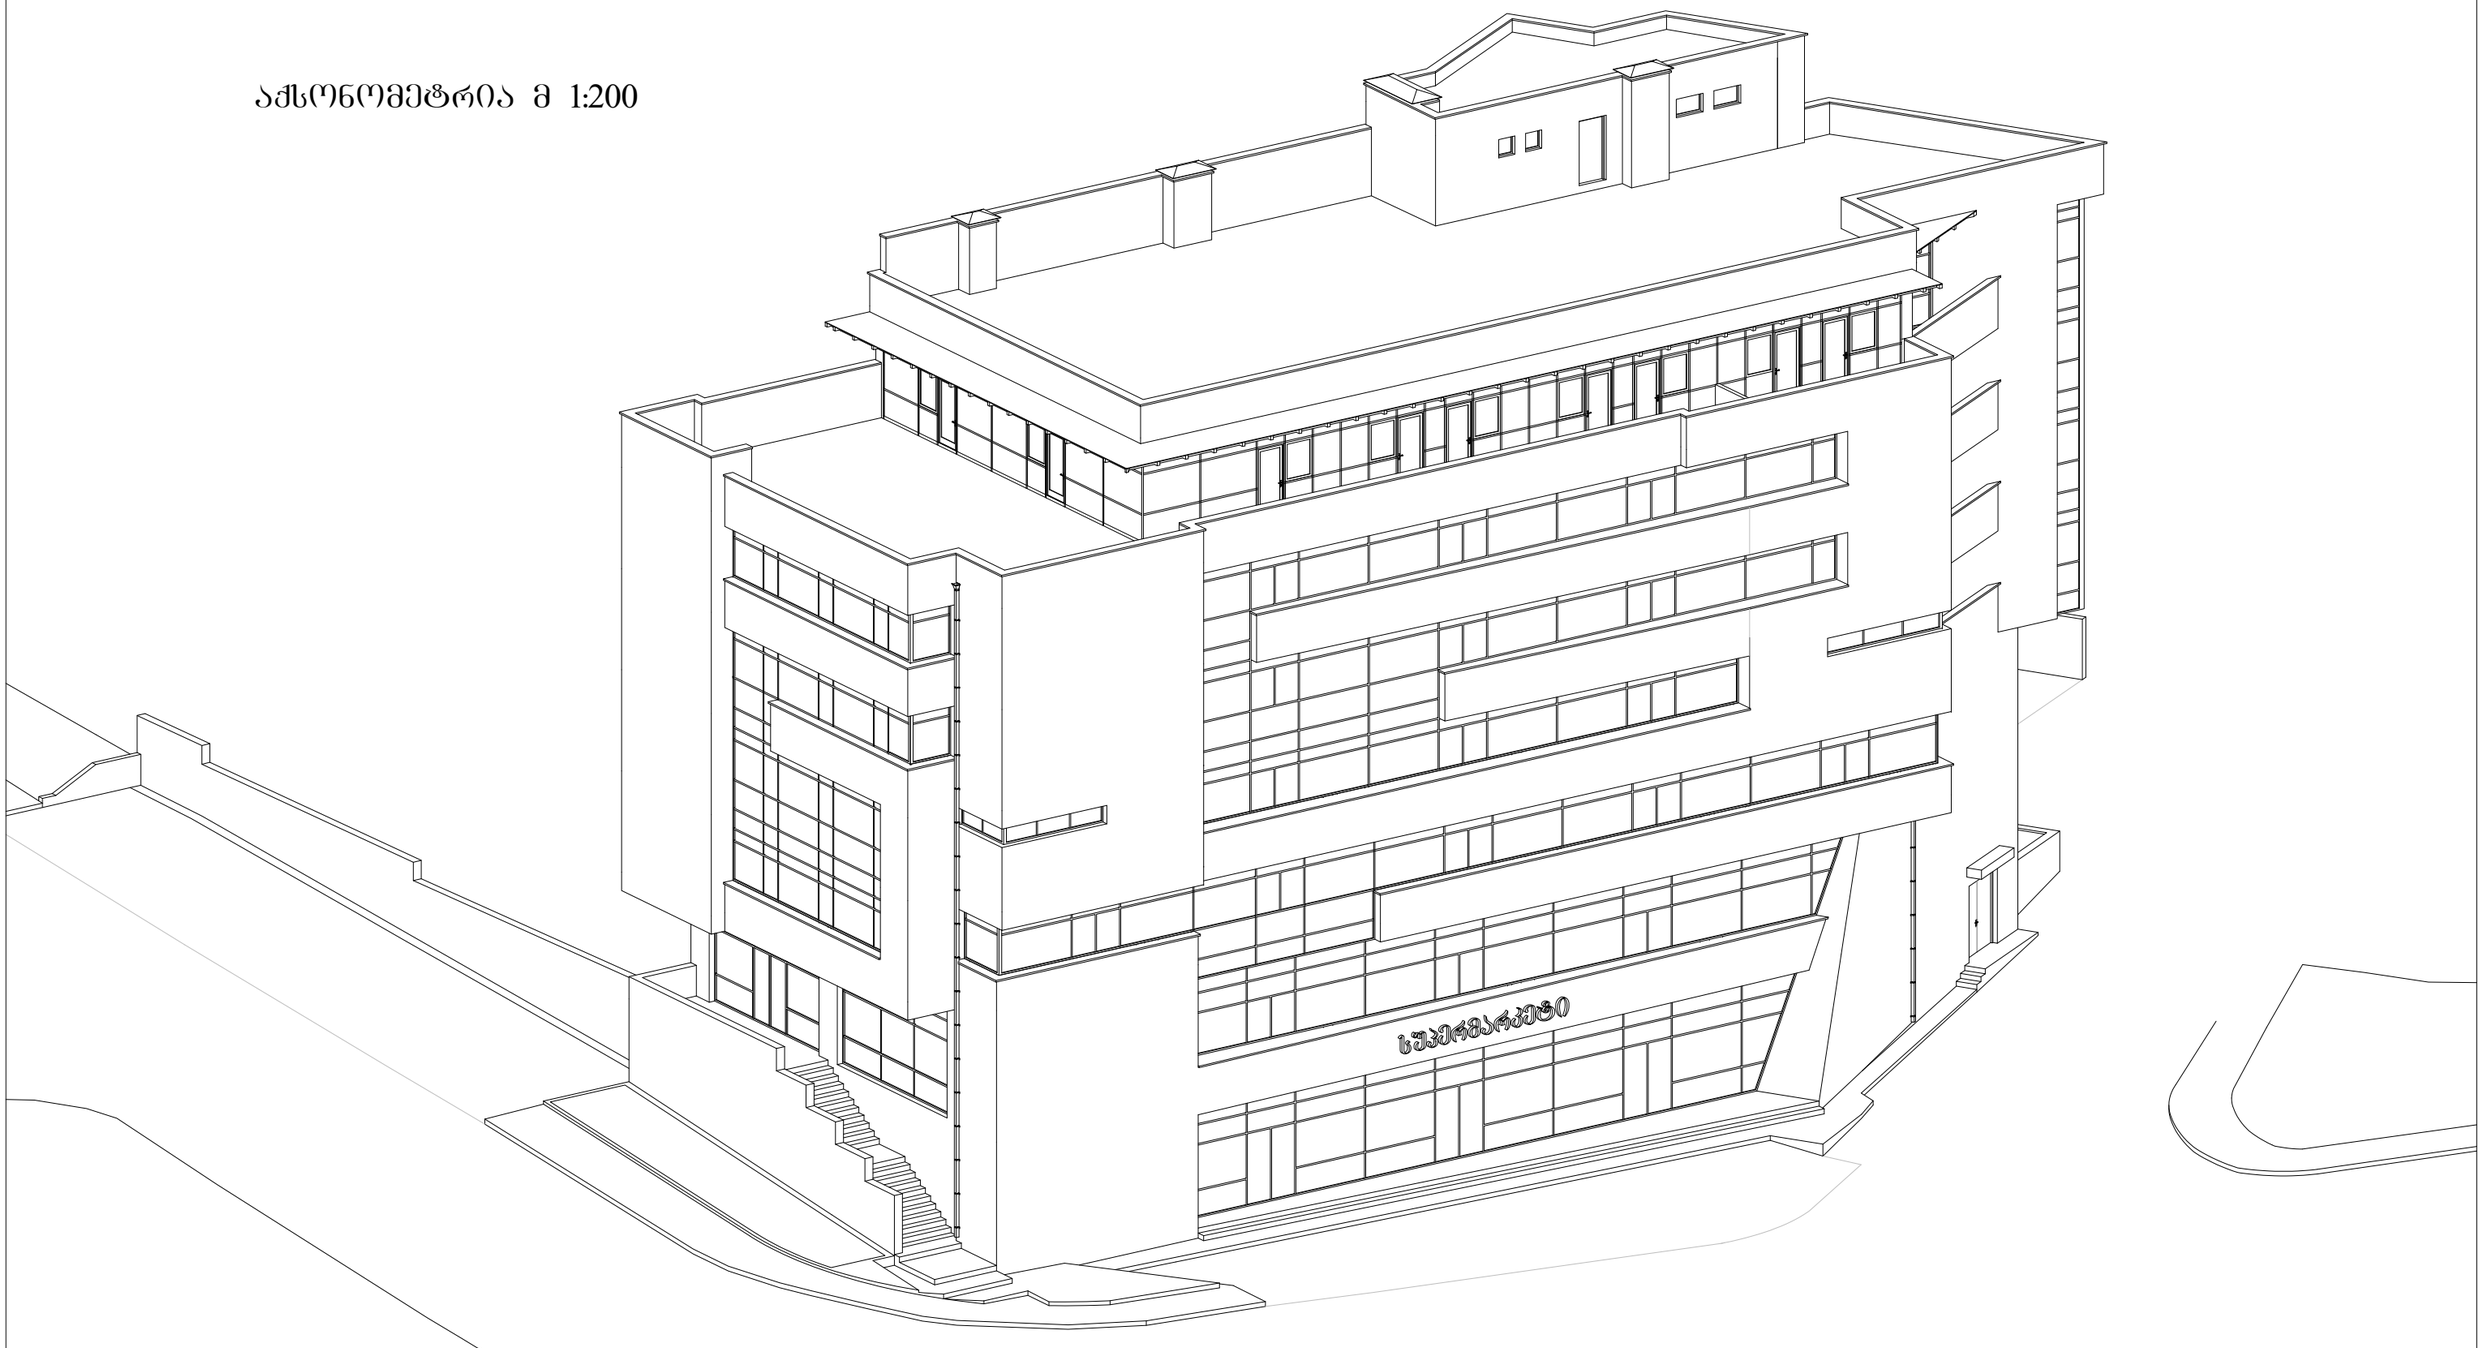

დირექტორი	ი. რევიშვილი		მრავალფუნქციური შენობა ნუცუბიძის ქ. №129-ში კორექტირება				AD 2013
პრ. ავტორი	ი. რევიშვილი						
მთ. კონსტრ.	თ. მშველიძე		აქსონომეტრია მ 1:200				
			სტადია	ფურც.	ფურც-ბი	დაკვ. №	
შეასრულა	ი. რევიშვილი		მ.პ.	24	25	13/14	შ.პ.ს. ად 2013




10 12 2014

