
შ.პ.ს. "დმ"
სააკაძის ქ. №2
ტელ: 598 588 388

LTD "DM"
saakadze st. №2
TEL: 598 588 388:

ჭრილი 1-1
ა-ბ ღერძებს შორის

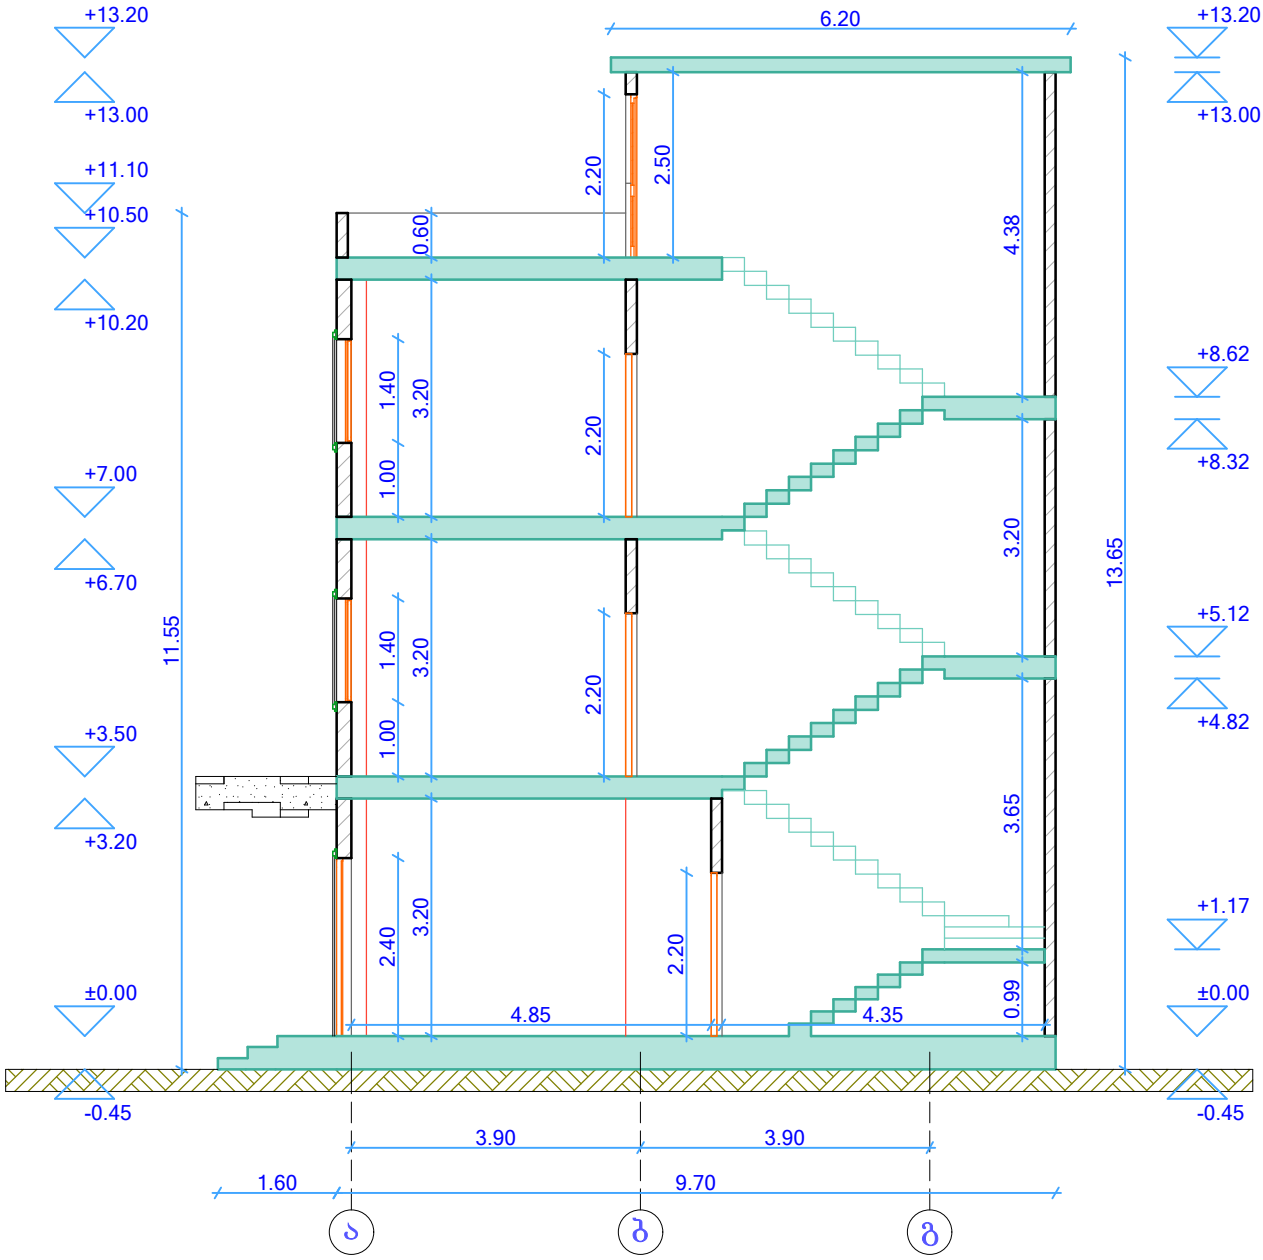


საერთო მონაცემები:			მისამართი:
ჭრილი 1-1 ა-ბ ღერძებს შორის	დირექტორი	მ. გოგოჭური	ვაკე-საბურთალოს რ-ნი, ალ. ყაზბეგის გამზირი № 34 (ნაკვეთის ს/კ 01.14.03.040.014)
	შეასრულა	მ. გოგოჭური	
	დამკვეთი	შ.პ.ს. „ლიკა"	
	შენიშვნა: ნახაზი შესრულებულია დამკვეთის მიერ მითითებულ ფართზე.		მასშტაბი A4 1:100 / შეს. თარიღი : 25.02.2014

შ.პ.ს. "დმ"
სააკაძის ქ. №2
ტელ: 598 588 388

LTD "DM"
saakadze st. №2
TEL: 598 588 388:

ჭრილი 2-2
5-1 ღერძებს შორის

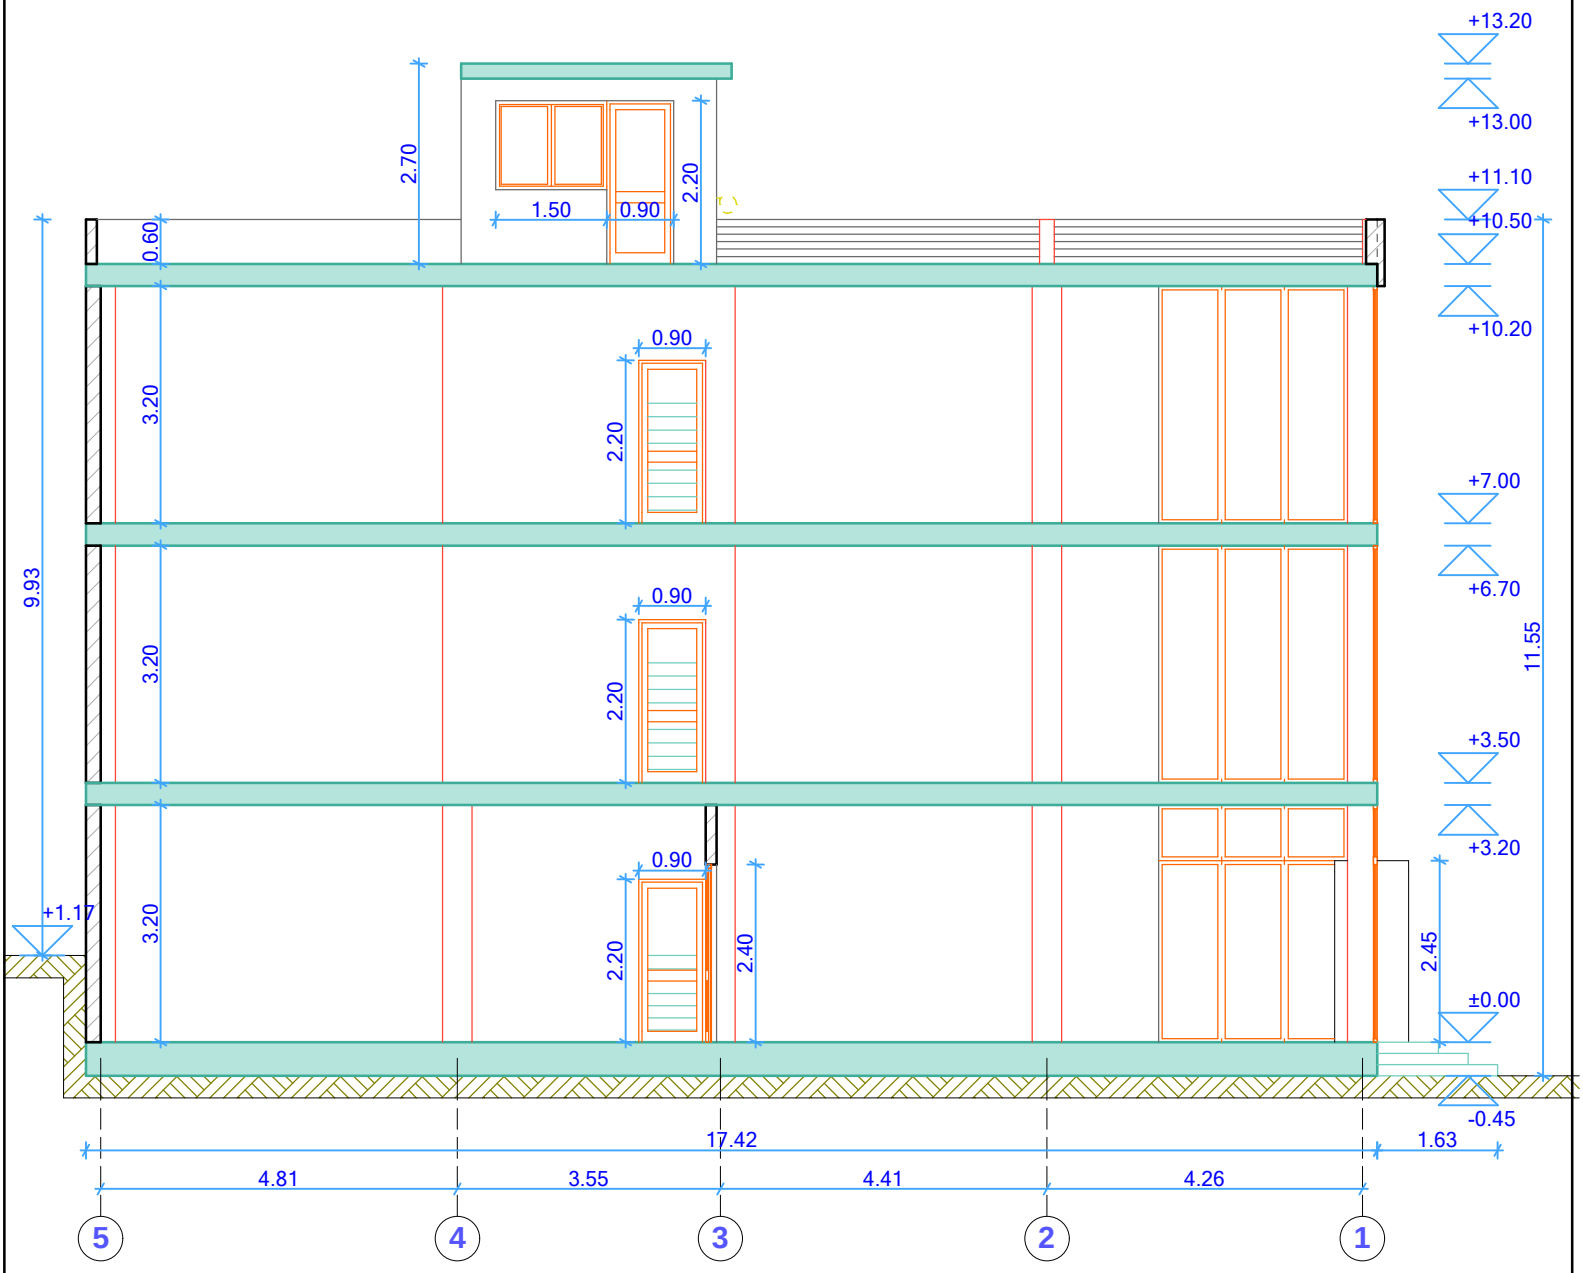

საერთო მონაცემები:			მისამართი:
ჭრილი 2-2 5-1 ღერძებს შორის	დირექტორი		მ. გოგოჭური
	შეასრულა		მ. გოგოჭური
	დამკვეთი		შ.პ.ს. „ლიპა"
	შენიშვნა: ნახაზი შესრულებულია დამკვეთის მიერ მითითებულ ფართზე.		ვაკე-საბურთალოს რ-ნი, ალ. ყაზბეგის გამზირი № 34 (ნაკვეთის ს/კ 01.14.03.040.014)
			მასშტაბი A4 1:100 — შეს. თარიღი : 25.02.2014