
შ.პ.ს. "დმ"
სააკაძის ქ. №2
ტელ: 598 588 388

LTD "DM"
saakadze st. №2
TEL: 598 588 388:

# ფასადი 1-5 ღერძებს შორის

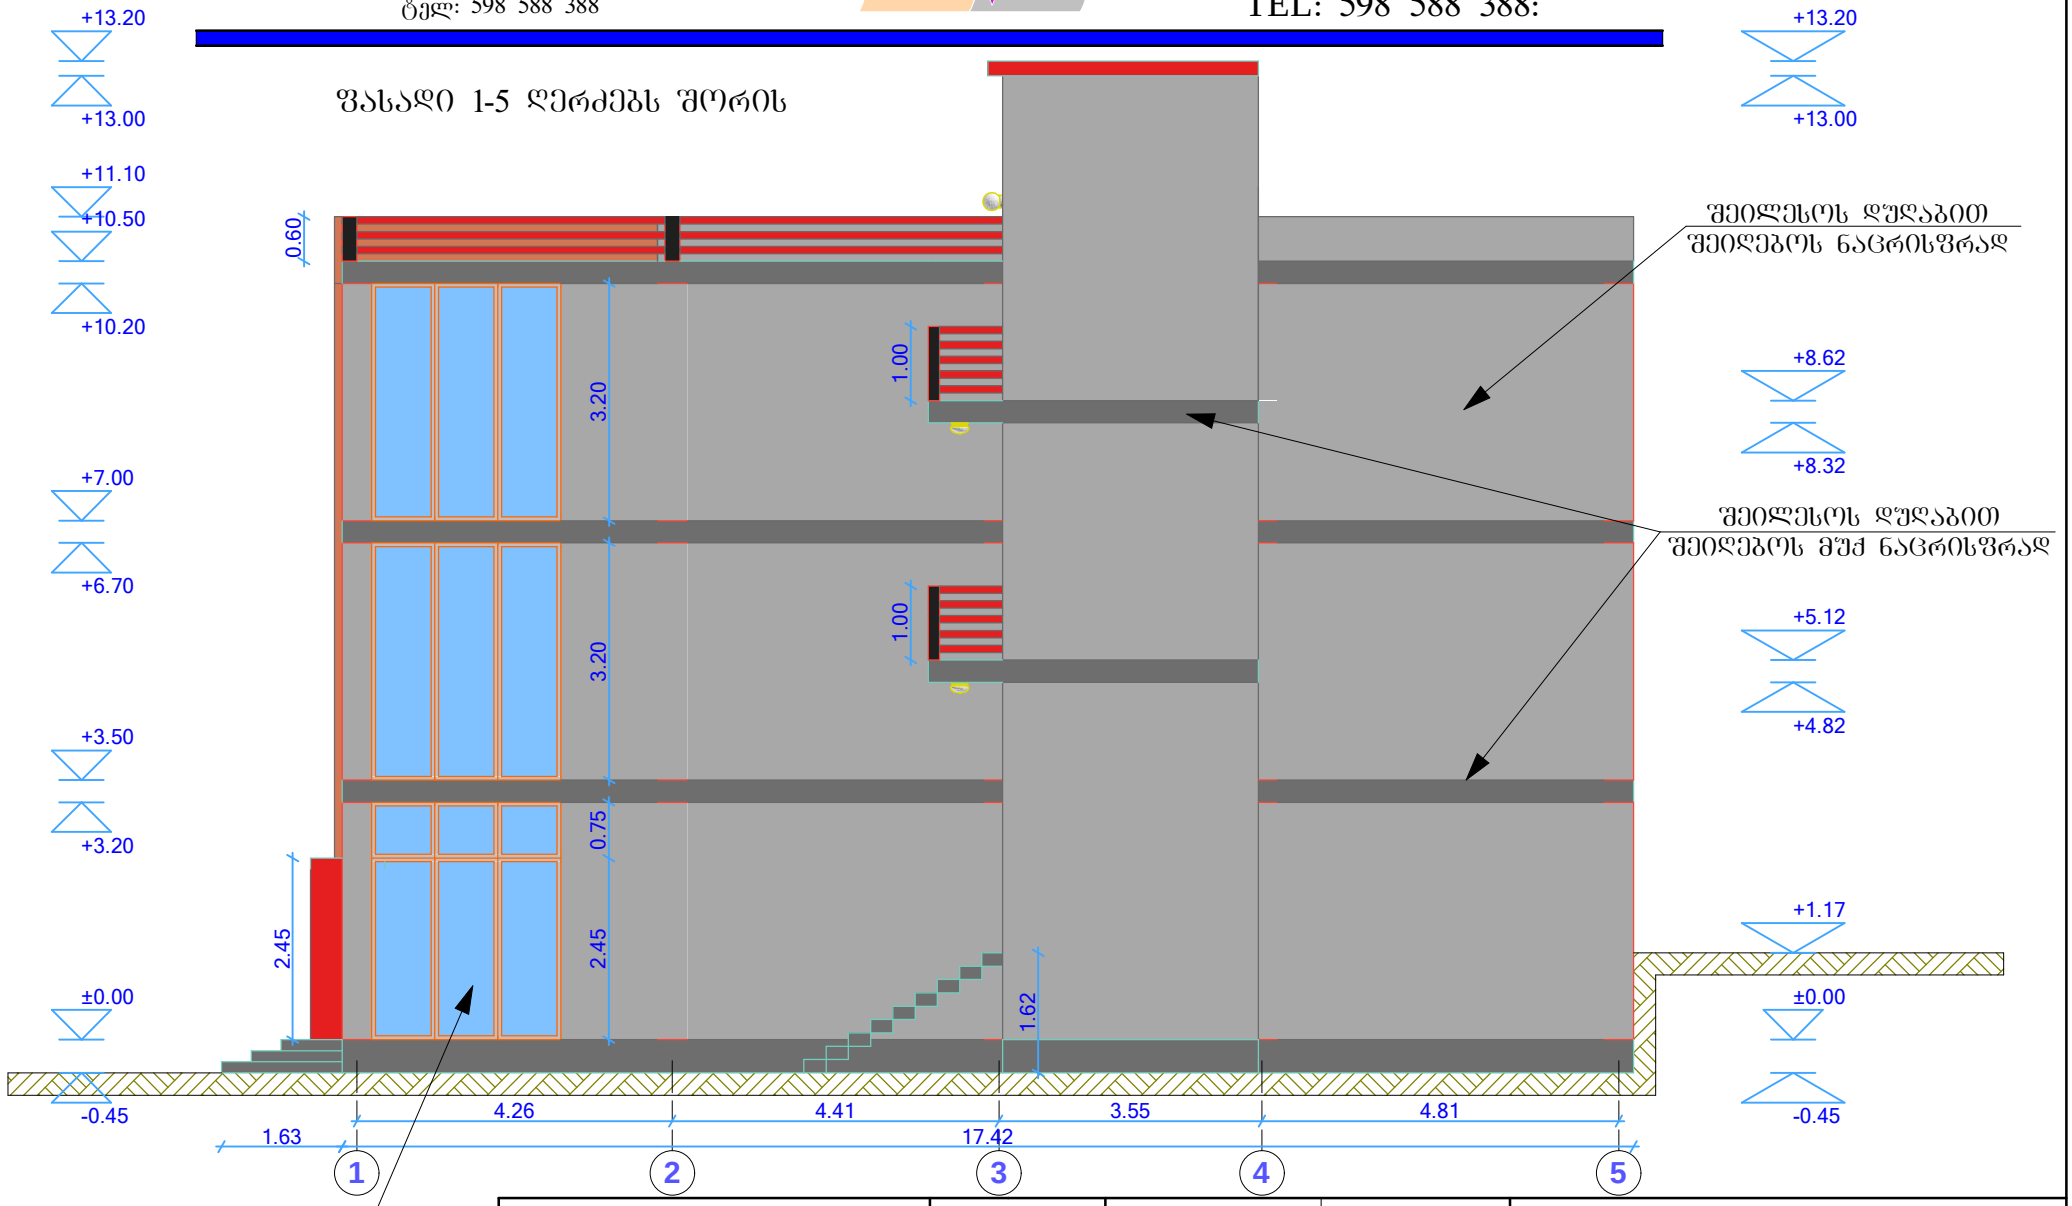



კარები და ფანჯრები შესრულებულია ალუნისი პროფილით

| | | | | |
|---|---|---|---|---|
| საერთო მონაცემები: | დირექტორი | | მ. გოგოჭური | მისამართი: |
| ფასადი 1-5 ღერძებს შორის | შეასრულა | | მ. გოგოჭური | ვაკე-საბურთალოს რაიონი, ალ. ყაზბეგის გამზირი №34 (ნაკვეთის ს/კ 01.14.03.040.014) |
| | დამკვეთი | | შ.პ.ს. „ლიკა" | |
| | შენიშვნა: ნახაზი შესრულებულია დამკვეთის მიერ მითითებულ ფართზე. | | | მასშტაბი A4 1:100 / შეს. თარიღი : 25.02.2014 |

შ.პ.ს. "დმ"
სააკაძის ქ. №2
ტელ: 598 588 388

LTD "DM"
saakadze st. №2
TEL: 598 588 388:

# ფასადი ბ-ა ღერძებს შორის

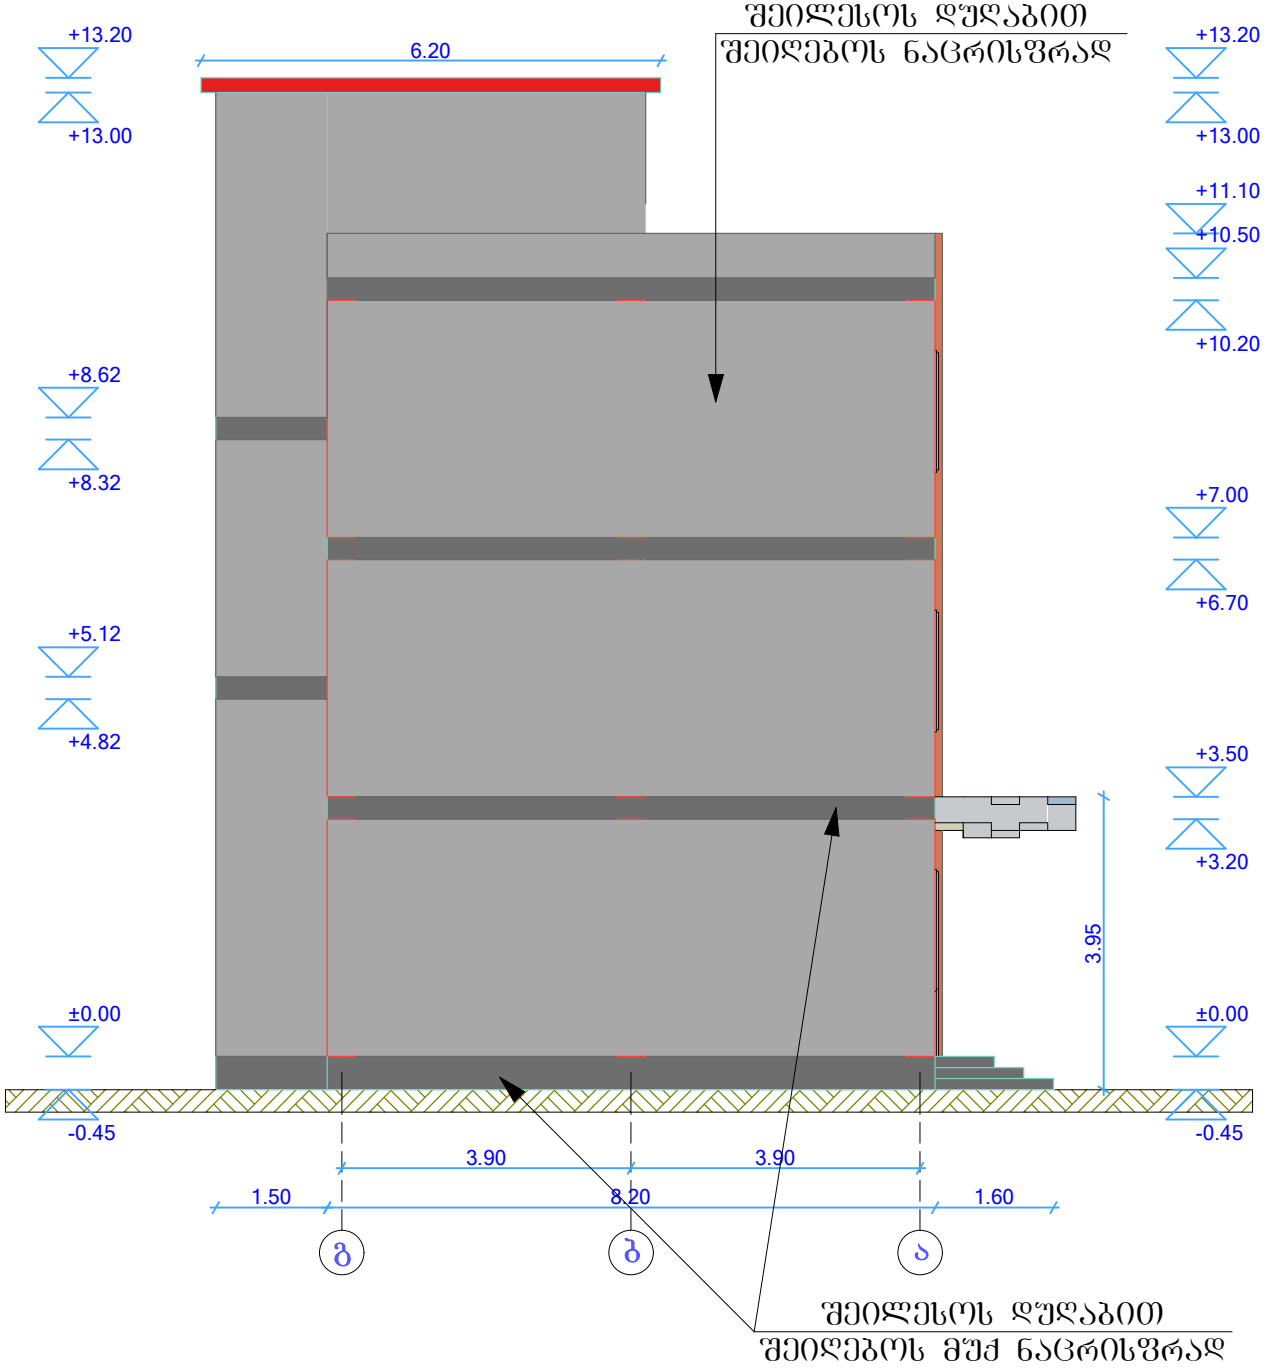



| | | | |
|---|---|---|---|
| საერთო მონაცემები: | | | მისამართი: |
| ფასადი ბ-ა ღერძებს შორის | დირექტორი | | მ. ბოგოჭური |
| | შეასრულა | | მ. ბოგოჭური |
| | დამკვეთი | | შ.პ.ს. „ლიკა" |
| | შენიშვნა: ნახაზი შესრულებულია დამკვეთის მიერ მითითებულ ფართზე. | | ვაკე-საბურთალოს რ-ნი, ალ. ყაზბეგის გამზირი № 34 (ნაკვეთის ს/კ 01.14.03.040.014) |
| | | | მასშტაბი A4 1:100 — შეს. თარიღი : 25.02.2014 |

შ.პ.ს. "დმ"
საakაძის ქ. №2
ტელ: 598 588 388

LTD "DM"
saakadze st. №2
TEL: 598 588 388:


# ფასადი ა-ბ ღერძებს შორის

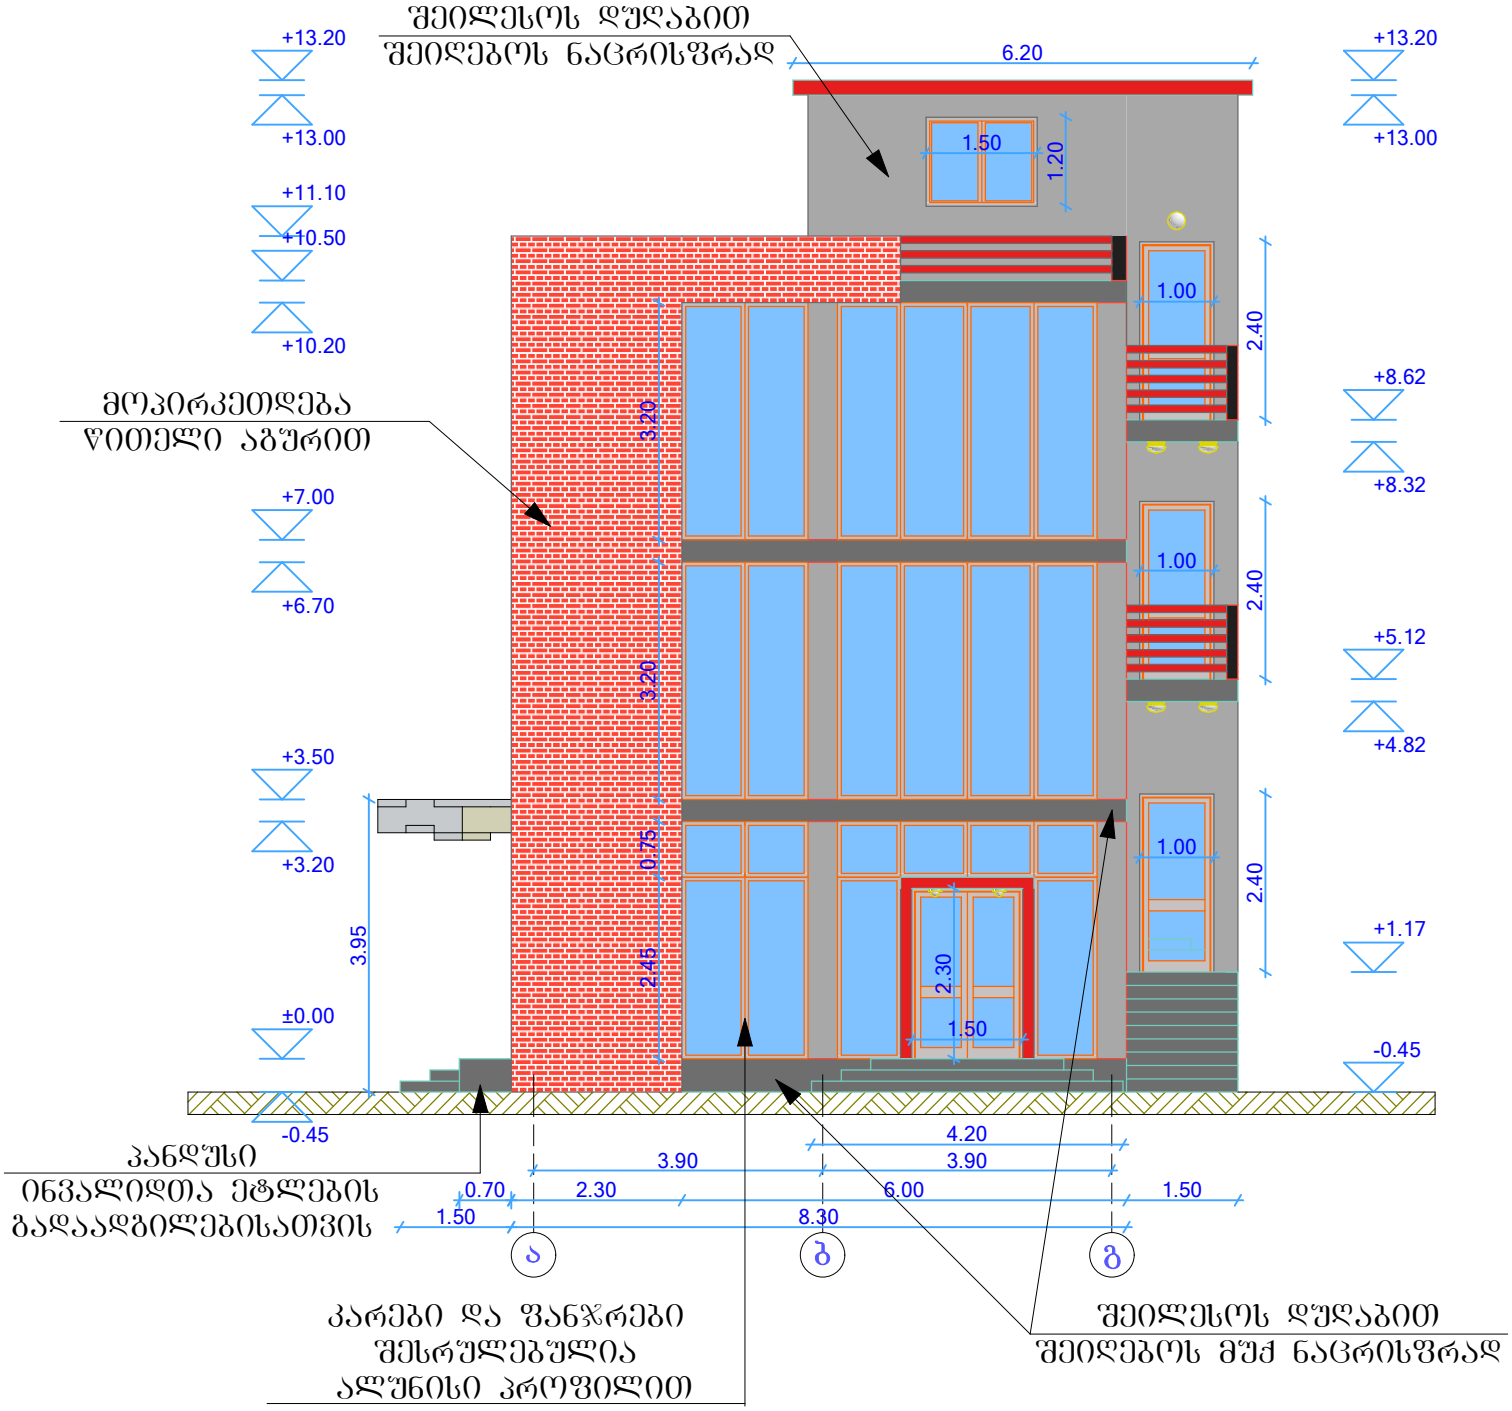


| | | | |
|---|---|---|---|
| საერთო მონაცემები: | | | მისამართი: |
| ფასადი ა-ბ ღერძებს შორის | დირექტორი | მ. ბოგბოჭური | ვაკე-საბურთალოს რ-ნი, ალ. ყაზბეგის გამზირი № 34 (ნაკვეთის ს/კ 01.14.03.040.014) |
| | შეასრულა | მ. ბოგბოჭური | |
| | დამკვეთი | შ.პ.ს. „ლიკა" | |
| | შენიშვნა: ნახაზი შესრულებულია დამკვეთის მიერ მითითებულ ფართზე. | | მასშტაბი A4 1:100 / შეს. თარიღი : 25.02.2014 |

შ.პ.ს. "დმ"
სააკაძის ქ. №2
ტელ: 598 588 388

LTD "DM"
saakadze st. №2
TEL: 598 588 388:

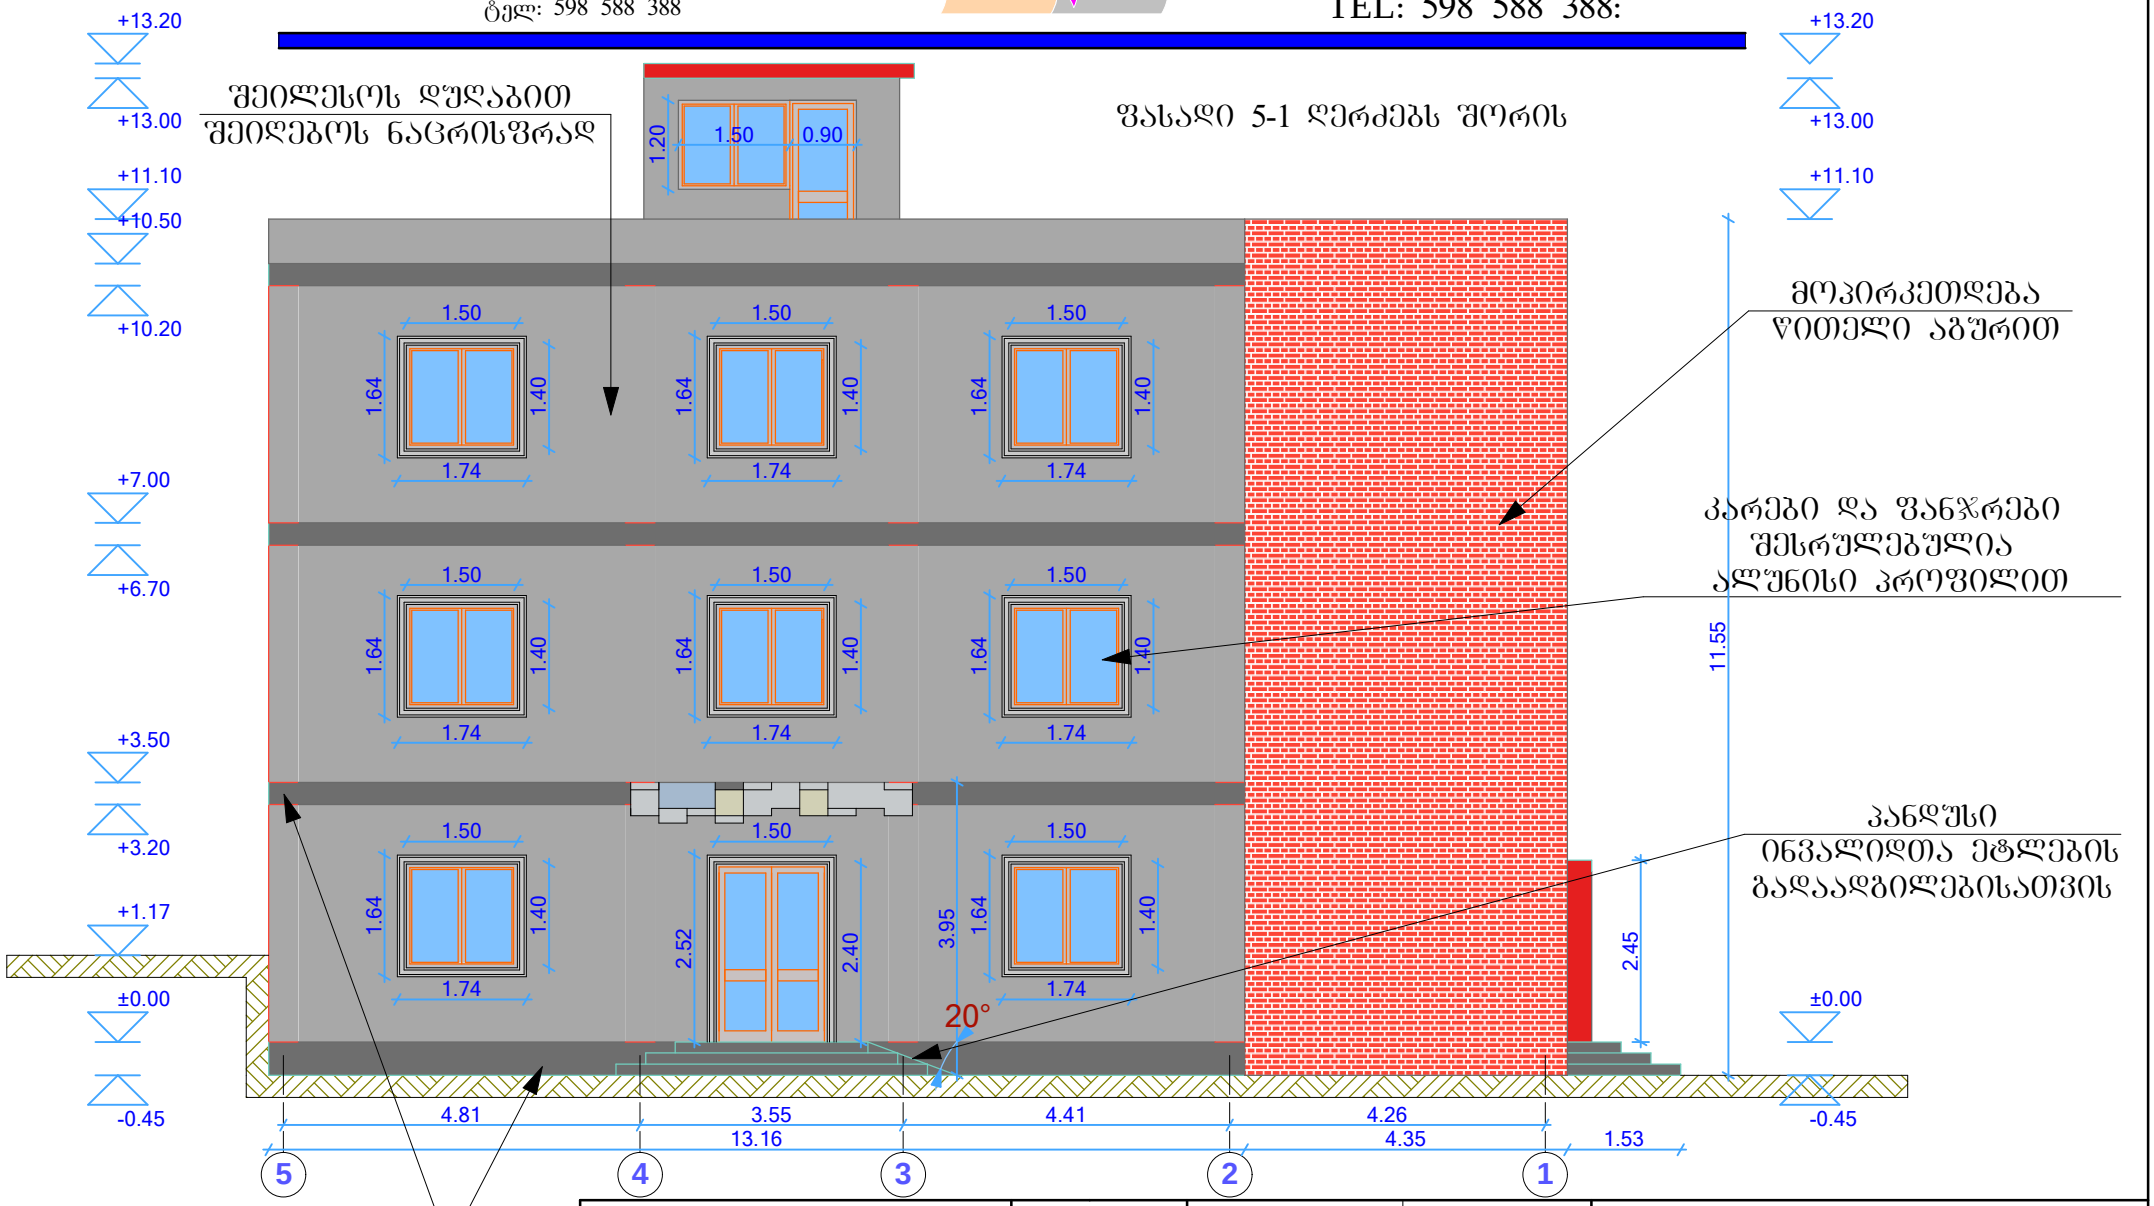


| | | | | |
|---|---|---|---|---|
| საერთო მონაცემები: | დირექტორი | | მ. გოგოჭური | მისამართი: |
| ფასადი 5-1 ღერძებს შორის | შეასრულა | | მ. გოგოჭური | ვაკე-საბურთალოს რაიონი, ალ. ყაზბეგის გამზირი №34 (ნაკვეთის ს/კ 01.14.03.040.014) |
| | დამკვეთი | | შ.პ.ს. „ლილეა" | |
| | შენიშვნა: ნახაზი შესრულებულია დამკვეთის მიერ მითითებულ ფართზე. | | მასშტაბი A4 1:100 | შეს. თარიღი : 25.02.2014 |