ავტო სადგომი ნიშნულზე -3.00 მ. 1:100

ტერიტორიის საზღვარი

ტერიტორიის საზღვარი

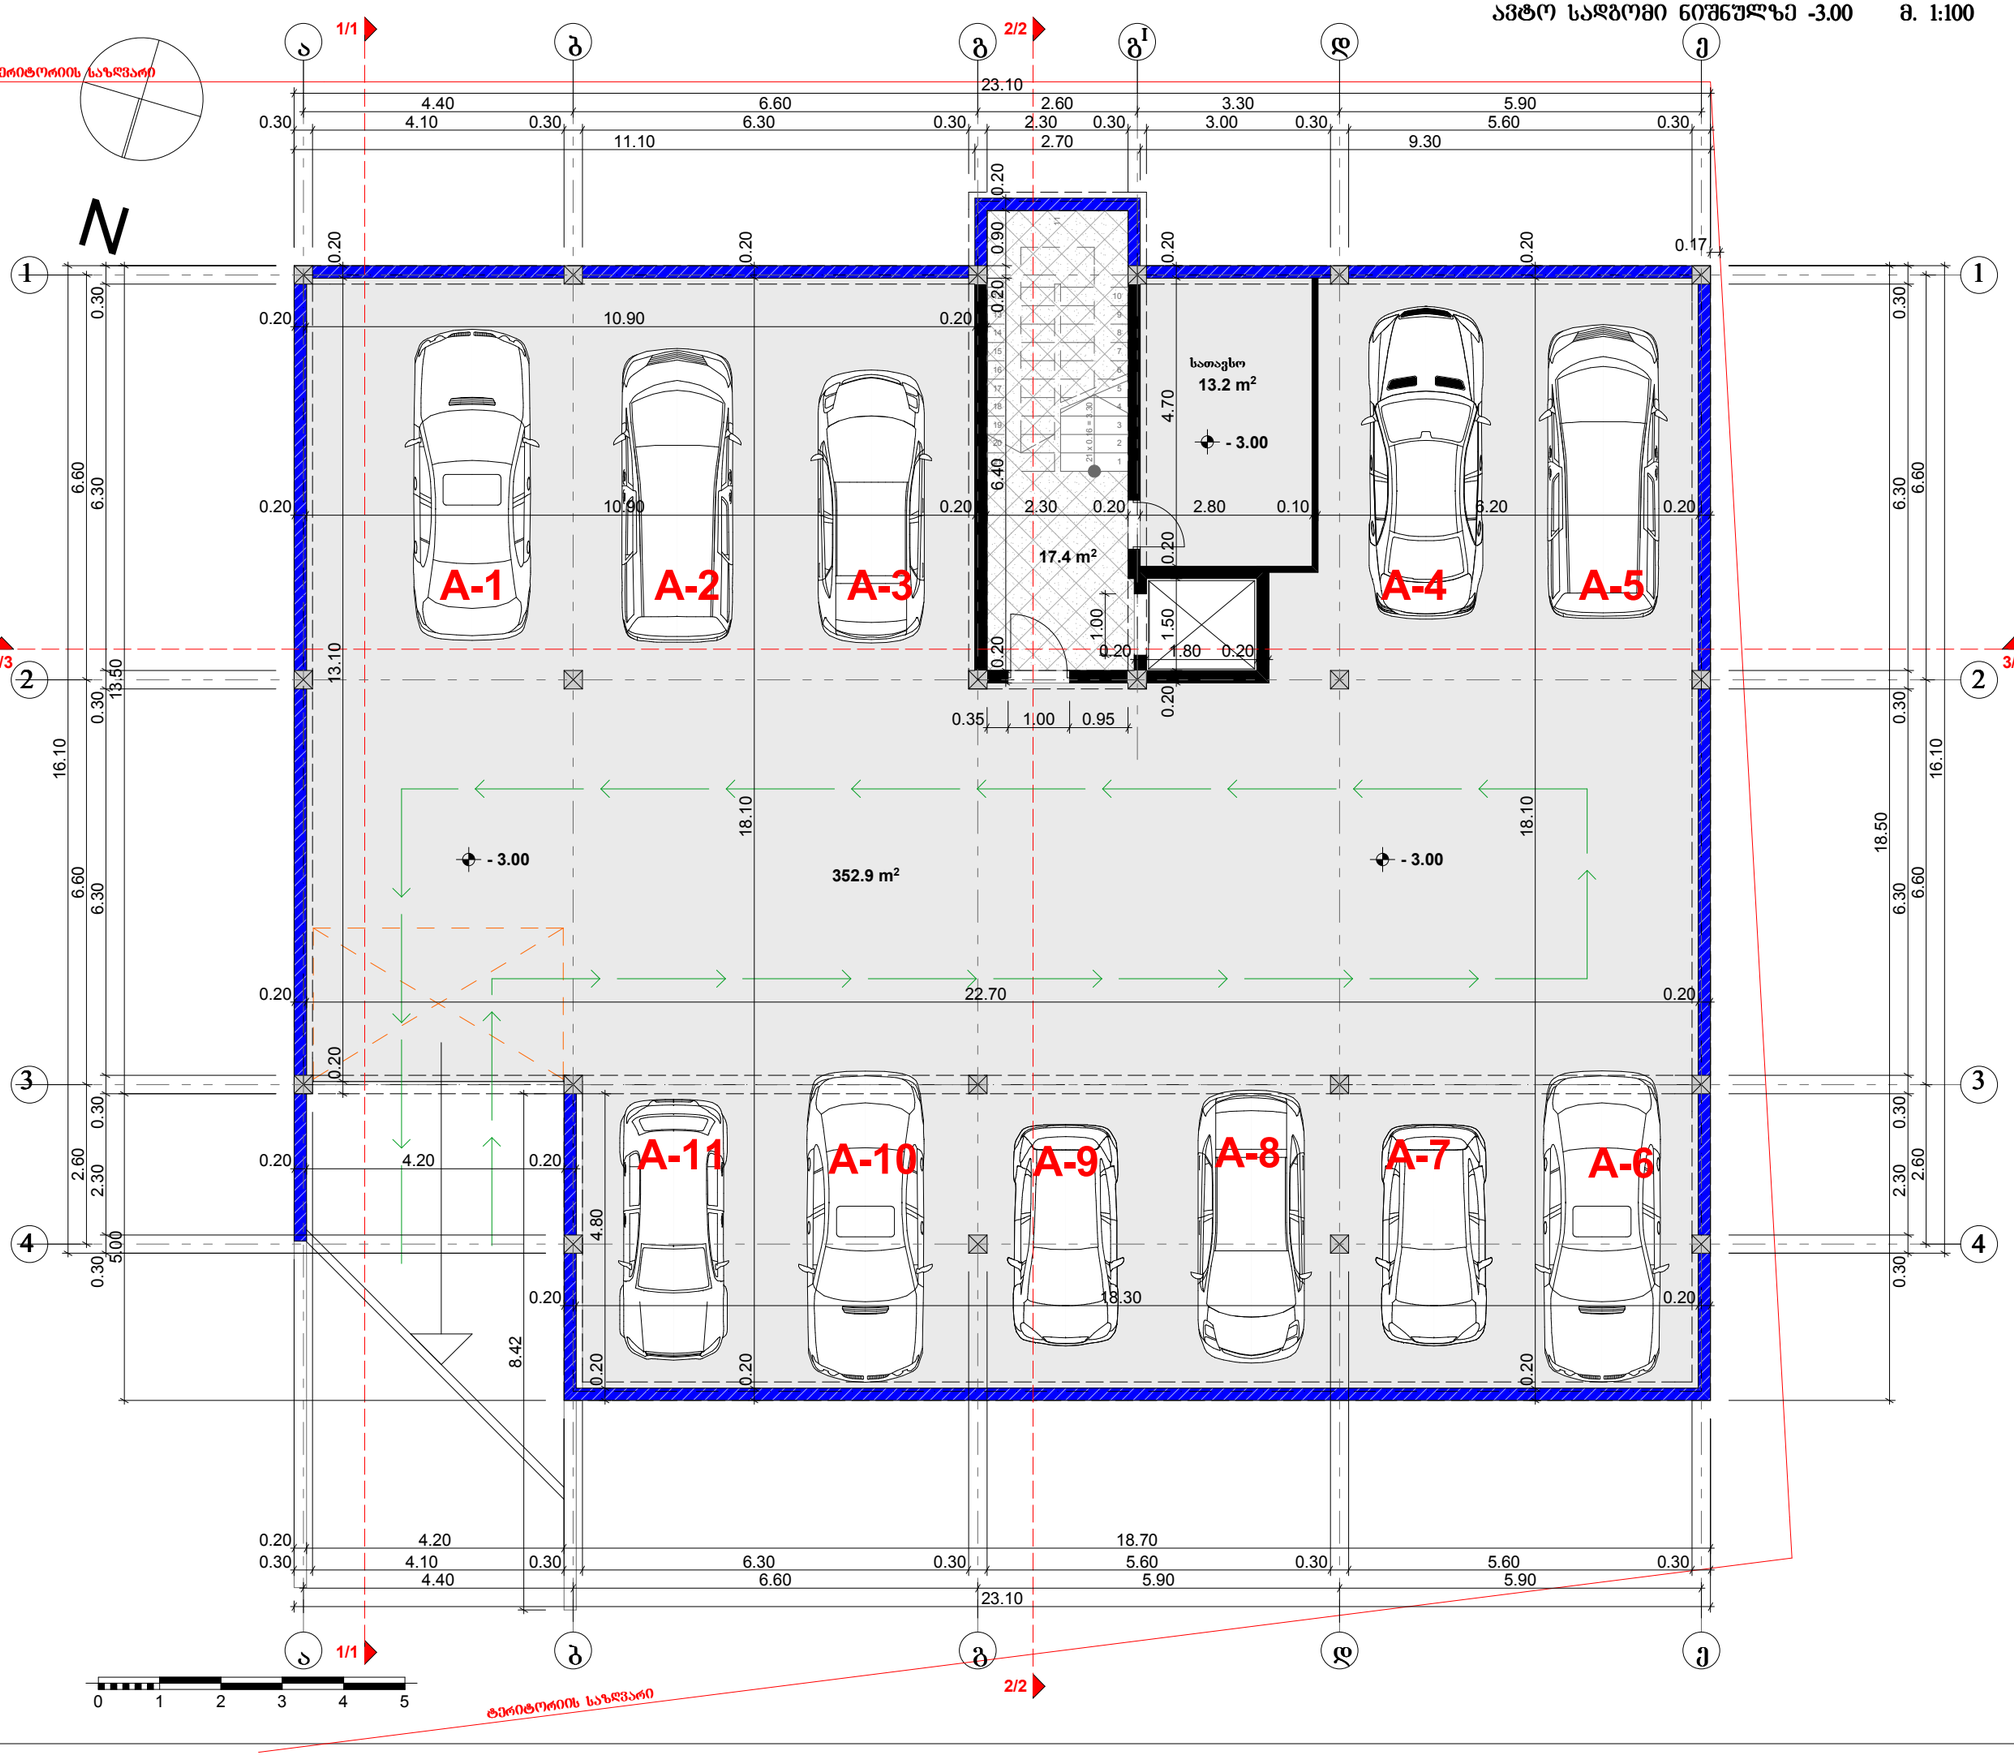

ფორმატი **A-3** | თარიღი 2015 წ. | ჰექტ. შპილის სახელი

ექსპლიკაცია:

1. ავტო სადგომის ფართობი - 352.9 მ²
2. სათავსოს ფართობი ---- 13.2 მ²

პირობითი ნიშნები:

- მოქმედ/ნავე საპროექტო ბლოკის ხვეტი
- ხვეტი
- კედელი
- საფეხტომლაციო
- დაყრამდა
- № - მოქმედ/ნავე ბლოკის ღერძის ხაზი

დამკვეთი: შპს "ქრწანისი ვილა რეზიდენსი"

მისამართი: ქ. თბილისი, დასახლება ოქროყანა, ნაკვ: (002/105)

პროექტის სახელწოდება:
მრავალბინიანი საცხოვრებელი სახლის პროექტი

თანამდებობა	გვარი	ხელმოწერა	თარიღი
დირექტორი	მ. მახოშვილი		27.12.14
არ. ავტორი	ა. ჯაველიშვილი		27.12.14

შ.პ.ს. CONCEPT STUDIO ARCHITECTURE & DESIGN

მისამართი: უშანგი ჩხეიძის №28
ტელ: 890 92 99 96
www.concept-studio.ge

მასშტაბი	1:100
თარიღი	27.12.14

ავტო სადგომი ნიშნულზე -3.00

სტადია	ფურცელი	ფურცლები
პროექტი	ა -	

I სართულის გეგმა ნიშნულზე +0.00 მ. 1:100

ტერიტორიის საზღვარი

N

ა 1/1 გ 2/2 გ¹ დ ქ

1 2 3 4

3/3

23.10

ეზო 4.10 4.1 m² 9.2 m² ±0.00

ეზო 11.6 m² საერთო ოთახი 30.8 m² საძინებელი 13.5 m² ჰოლი 5.3 m² გ-№4 გ-№2 სამზარელო W.C. 3.4 m² კუპ.კარ. 2.3 m² ±0.00 სამზარელო 34.6 m² საძინებელი 14.3 m² W.C. 3.1 m²

ეზო ±0.00 სამზარელო W.C. 3.6 m² კუპ.კარ. 2.5 m² ±0.00 ჰოლი 5.3 m² გ-№3 22.8 m² გ-№1 ჰოლი 9.2 m² დაცვის ოთახი 3.4 m² W.C. 5.3 m² W.C. 3.4 m² საძინებელი 13.3 m²

ეზო 12.0 m² საერთო ოთახი 31.7 m² საძინებელი 13.2 m² საძინებელი 14.6 m² სამზარელო საერთო ოთახი 28.5 m² ±0.00

38.9 m² ±0.00 ±0.00 22.4 m²

ეზო ეზო - 0.58

0 1 2 3 4 5

ტერიტორიის საზღვარი

ფორმატი **A-3** | თბილისი 2015 წ. | ასლ. ზომის სახელი

ექსპლიკაცია:

ბინა №1
1. საცხოვრებელი ფართობი - 74.3 მ²
2. საზაფხულო ფართობი ---- 22.4 მ²

საერთო ფართობი ------ 96.7 მ²

ბინა №2
1. საცხოვრებელი ფართობი - 52.0 მ²
2. საზაფხულო ფართობი ---- 9.2 მ²

საერთო ფართობი ------ 61.2 მ²

ბინა №3
1. საცხოვრებელი ფართობი - 56.3 მ²
2. საზაფხულო ფართობი ---- 12.0 მ²

საერთო ფართობი ------ 68.3 მ²

ბინა №4
1. საცხოვრებელი ფართობი - 55.3 მ²
2. საზაფხულო ფართობი ---- 15.7 მ²

საერთო ფართობი ------ 71.0 მ²

პირობითი ნიშნები:

- მოქმედებაში საპროექტო ბლოკის სვეტი
- სვეტი
- კედელი
- საფეხტელაციო
- დაშრაბმა
- № - მოქმედებაში ბლოკის ღერძის ხაზი

335.9 m²

დამკვეთი: შპს "ქორწანისი ვილა რეზიდენსი"

მისამართი: ქ. თბილისი, დასახლება ოქროყანა, ნაკვ. (002/105)

პროექტის სახელწოდება:
მრავალბინიანი საცხოვრებელი სახლის პროექტი

თანამდებობა	გვარი	ხელმოწერა	თარიღი
დირექტორი	მ. მახოშვილი		27.12.14
პრ. ავტორი	ა. ჯაველიშვილი		27.12.14

შ.პ.ს. CONCEPT STUDIO ARCHITECTURE & DESIGN

მისამართი: უშანგი ჩხეიძის №28
ტელ: 890 92 99 96
www.concept-studio.ge

მასშტაბი	1:100
თარიღი	27.12.14

I სართულის გეგმა

სტადია	ფურცელი	ფურცლები
პროექტი	ა -	

II სართულის გეგმა ნიშნულზე +3.30 მ. 1:100

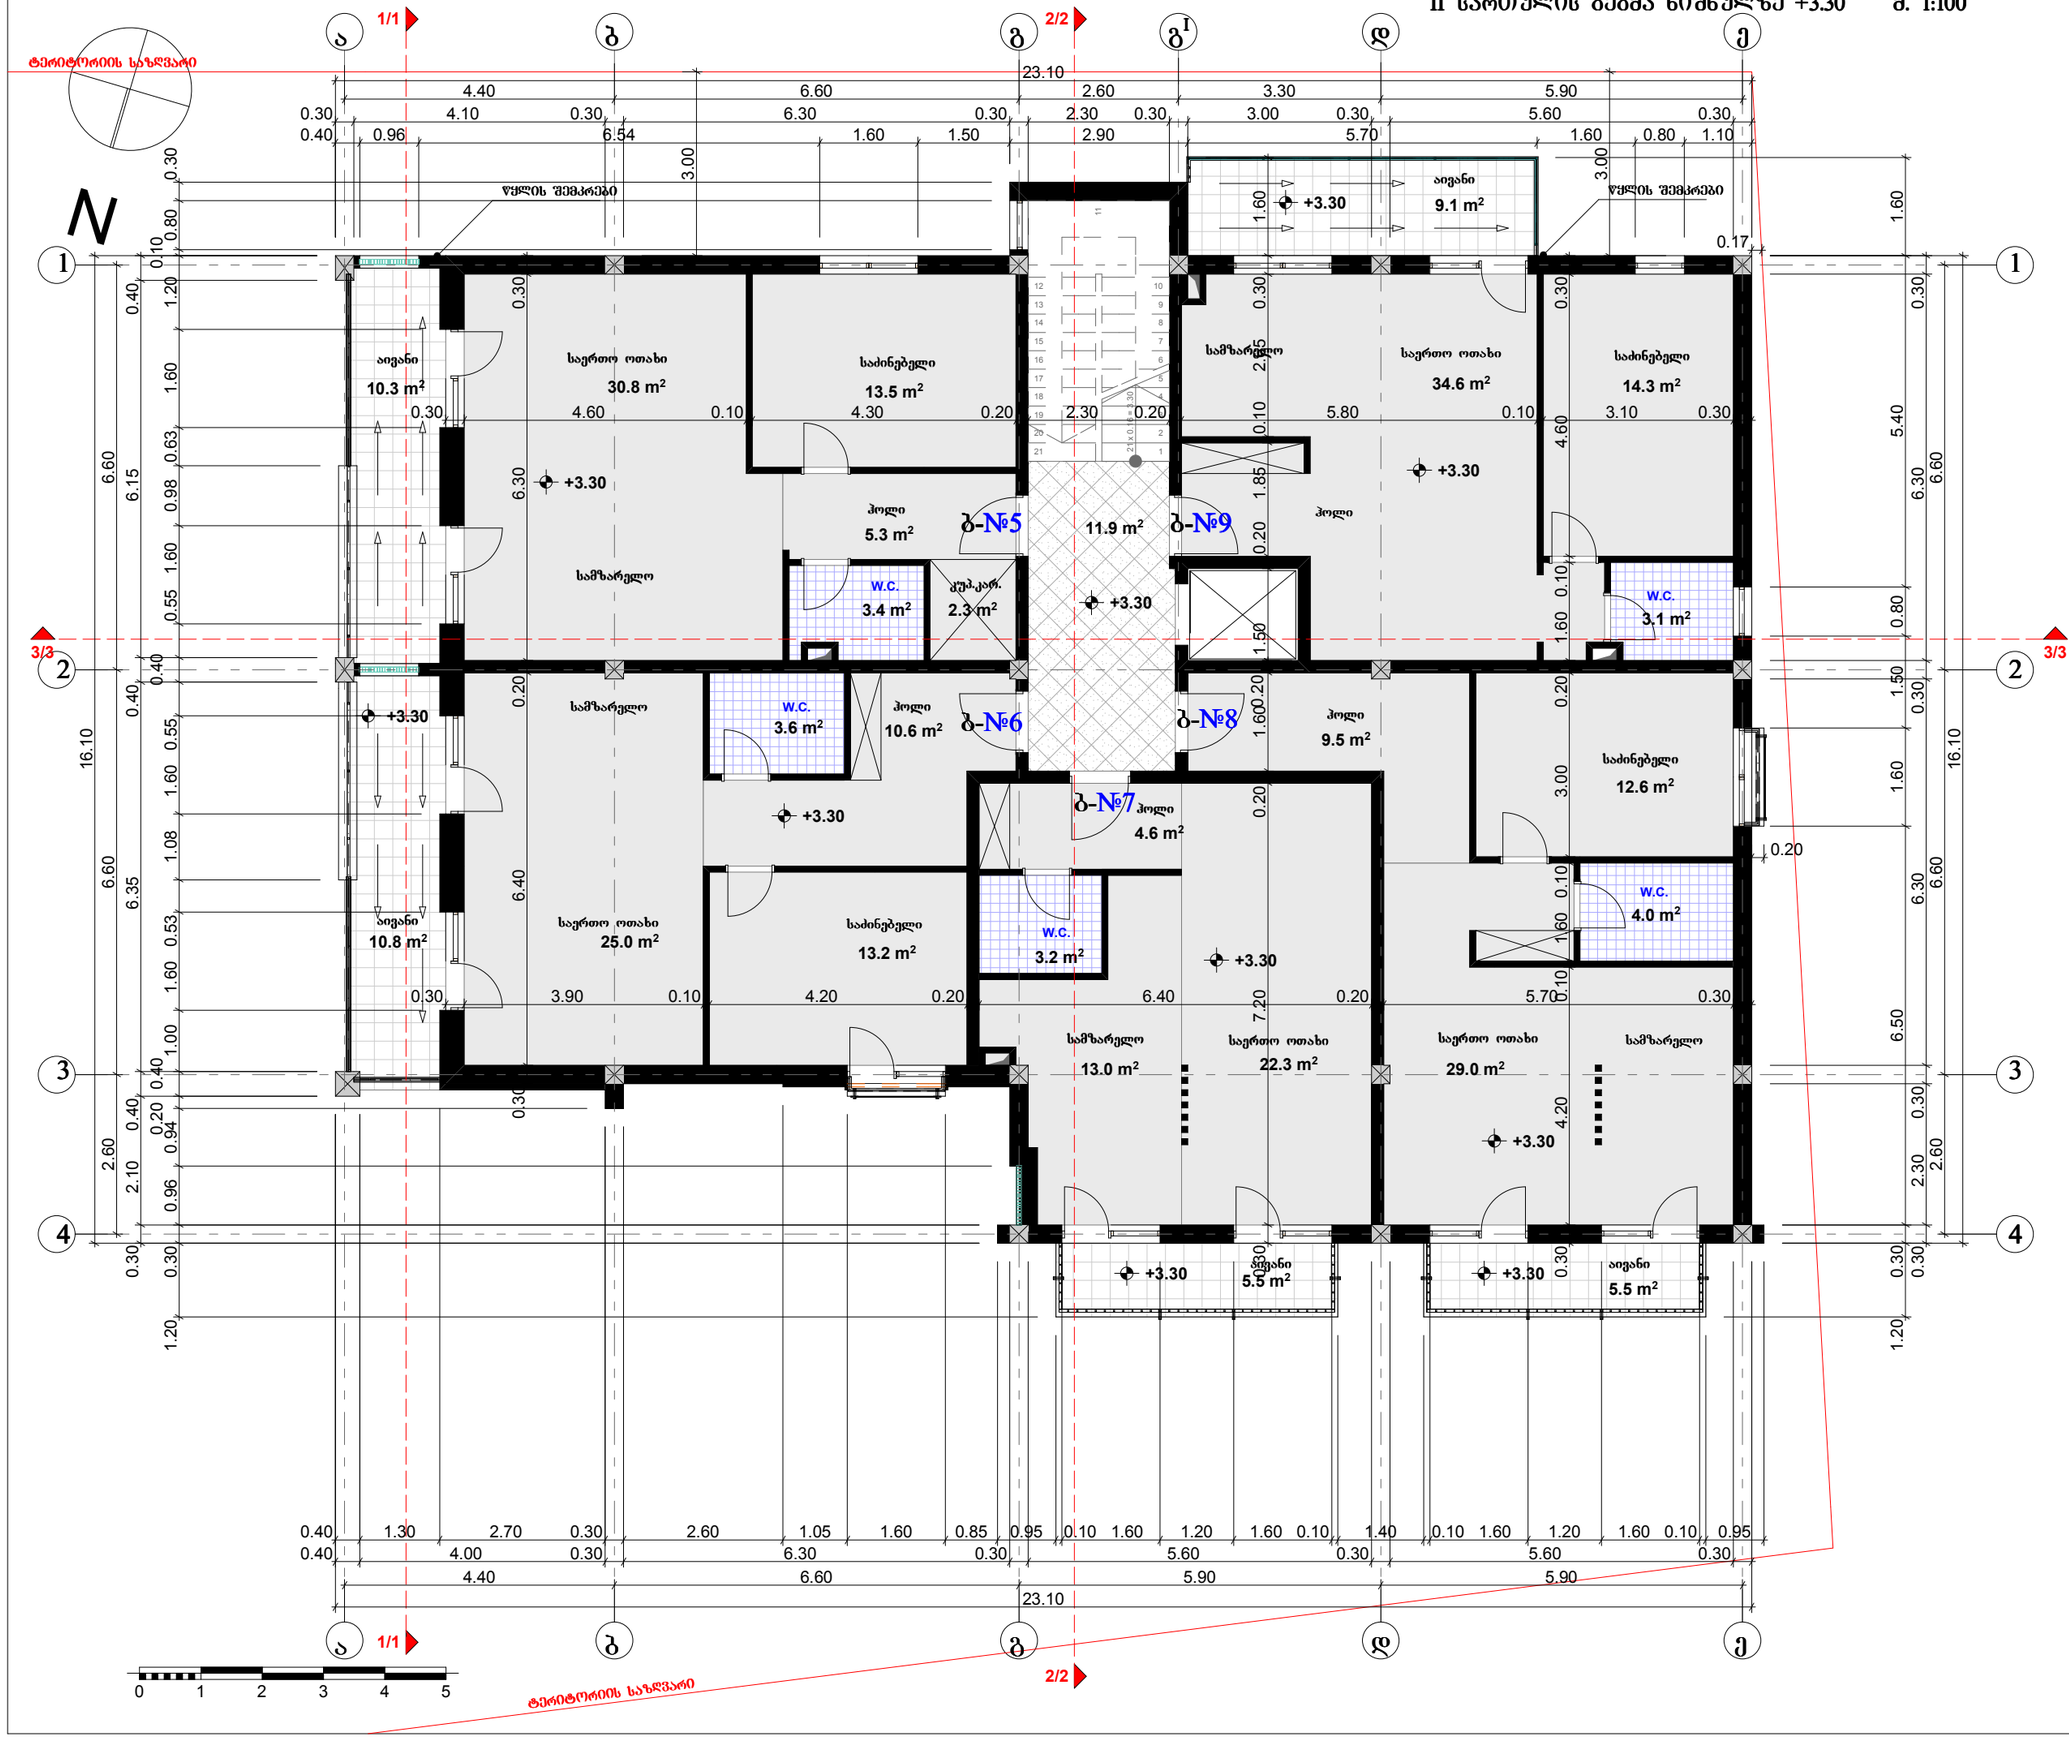

ექსპლიკაცია:

ბინა №5
1. საცხოვრებელი ფართობი - 55.3 მ²
2. საზაფხულო ფართობი ----- 10.3 მ²

საერთო ფართობი ----- 65.6 მ²

ბინა №6
1. საცხოვრებელი ფართობი - 52.4 მ²
2. საზაფხულო ფართობი ----- 10.8 მ²

საერთო ფართობი ----- 63.2 მ²

ბინა №7
1. საცხოვრებელი ფართობი - 43.1 მ²
2. საზაფხულო ფართობი ----- 5.5 მ²

საერთო ფართობი ----- 48.6 მ²

ბინა №8
1. საცხოვრებელი ფართობი - 55.1 მ²
2. საზაფხულო ფართობი ----- 5.5 მ²

საერთო ფართობი ----- 60.6 მ²

ბინა №9
1. საცხოვრებელი ფართობი - 52.0 მ²
2. საზაფხულო ფართობი ----- 9.1 მ²

საერთო ფართობი ----- 61.1 მ²



ფორმატი	A-3
თარიღი	03/03/2015 წ.
ასლ. ფაილის სახელი	

დამკვეთი: შპს "კრწანისი ვილა რეზიდენსი"

მისამართი: ქ. თბილისი, დანახლება ოძრომყანა, ნაკვ: (002/105)

პროექტის სახელწოდება:
მრავალბინიანი საცხოვრებელი სახლის პროექტი

თანამდებობა	გვარი	ხელმოწერა	თარიღი
დირექტორი	მ. მახოშვილი		27.12.14
პრ. ავტორი	ა. პაპალიშვილი		27.12.14

შ.პ.ს. CONCEPT STUDIO ARCHITECTURE & DESIGN

მისამართი: უშანგი ჩხეიძის №28
ტელ: 890 92 99 96
www.concept-studio.ge

მასშტაბი	1:100
თარიღი	27.12.14

II სართულის გეგმა

სტადია	ფურცელი	ფურცლები
პროექტი	ა -	

III სართულის გეგმა ნიშნულზე +6.60 მ. 1:100

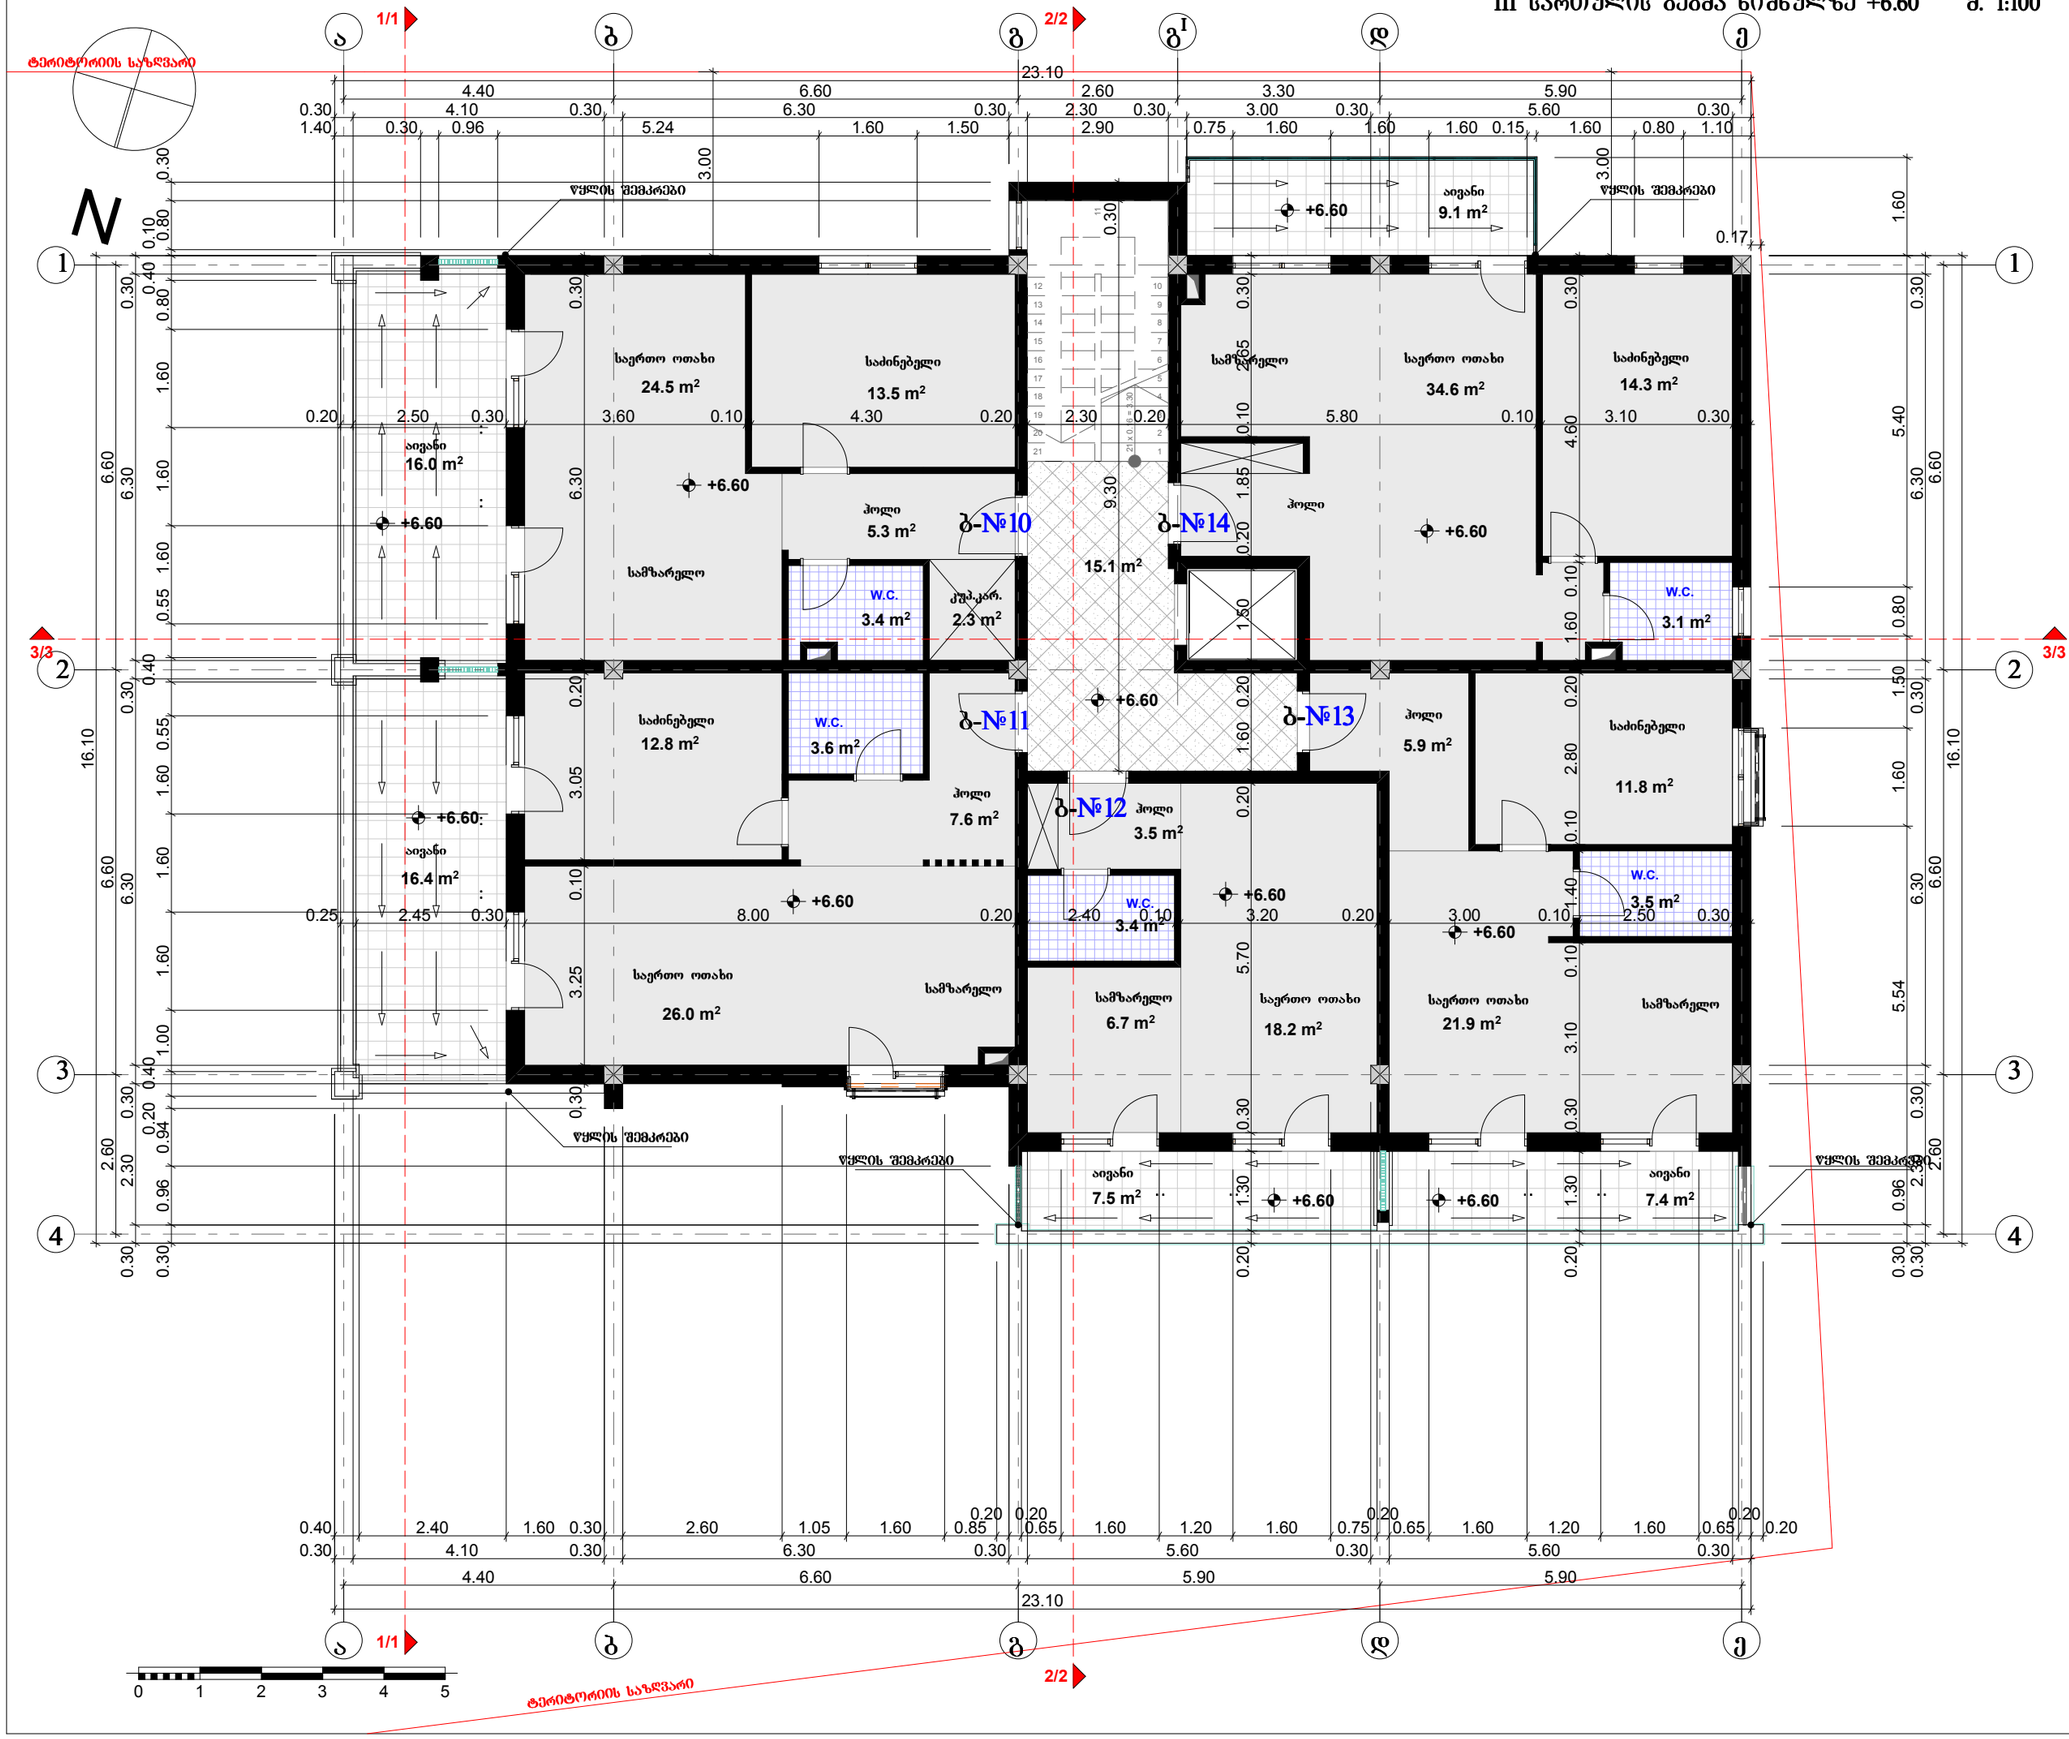

ფორმატი	A-3
თბილისი 2015 წ.	
პლან. შეთანხმების სახელი	

ექსპლიკაცია:

ბინა №10
1. საცხოვრებელი ფართობი - 49.0 მ²
2. საზაფხულო ფართობი ----- 16.0 მ²

საერთო ფართობი ----- 65.0 მ²

ბინა №11
1. საცხოვრებელი ფართობი - 50.0 მ²
2. საზაფხულო ფართობი ----- 16.4 მ²

საერთო ფართობი ----- 66.4 მ²

ბინა №12
1. საცხოვრებელი ფართობი - 31.8 მ²
2. საზაფხულო ფართობი ----- 7.5 მ²

საერთო ფართობი ----- 39.3 მ²

ბინა №13
1. საცხოვრებელი ფართობი - 43.1 მ²
2. საზაფხულო ფართობი ----- 7.4 მ²

საერთო ფართობი ----- 50.5 მ²

ბინა №14
1. საცხოვრებელი ფართობი - 52.0 მ²
2. საზაფხულო ფართობი ----- 9.1 მ²

საერთო ფართობი ----- 61.1 მ²

დამკვეთი:	შპს "კორპანისი ვილა რეზიდენსი"
მისამართი:	ქ. თბილისი, დასახლება ორძოწყანა, ნაკვ. (002/105)
პროექტის სახელწოდება:	მრავალბინიანი საცხოვრებელი სახლის პროექტი

თანამდებობა	გვარი	ხელმოწერა	თარიღი
დირექტორი	მ. მახოშვილი		27.12.14
პრ. ავტორი	ა. ჯაველიშვილი		27.12.14

შ.პ.ს.	CONCEPT STUDIO ARCHITECTURE & DESIGN
მისამართი:	უშანგი ჩხეიძის №28
ტელ:	890 92 99 96
	www.concept-studio.ge
მასშტაბი	1:100
თარიღი	27.12.14
	III სართულის გეგმა

სტადია	ფურცელი	ფურცლები
პროექტი	ა -	

IV სართულის გეგმა ნიშნულზე +9.90 მ. 1:100

ტერიტორიის საზღვარი

ფურცელი A-3 | თბილისი 2015 წ. | პლნ. შპილის სახელი

ექსპლიკაცია:

ბინა №15

1. საცხოვრებელი ფართობი - 159.9 მ²
2. საზაფხულო ფართობი ---- 101.2 მ²

საერთო ფართობი ------ 261.1 მ²

პირობითი ნიშნები:

- მონიშნავს საპროექტო ბლოკის ხვეტი
- ხვეტი
- კედელი
- საფეხტელაციო
- დაშრაბმა
- № - მონიშნავს ბლოკის ღერძის ხაზი

208.1 m²

დამკვეთი:	შპს "ქრწანისი ვილა რეზიდენსი"
მისამართი:	ქ. თბილისი, დასახლება ოქროყანა, ნაკვ: (002/105)

პროექტის სახელწოდება:
მრავალბინიანი საცხოვრებელი სახლის პროექტი

თანამდებობა	გვარი	ხელმოწერა	თარიღი
დირექტორი	მ. მახოშვილი		27.12.14
პრ. ავტორი	ა. პაპელიშვილი		27.12.14

შ.პ.ს. CONCEPT STUDIO ARCHITECTURE & DESIGN

მისამართი: უშანგი ჩხეიძის №28
ტელ: 890 92 99 96
www.concept-studio.ge

მასშტაბი	1:100
თარიღი	27.12.14

IV სართულის გეგმა

სტადია	ფურცელი	ფურცლები
პროექტი	ა -	

ტერასა ნიშნულზე +13.20 მ. 1:100

ტერიტორიის საზღვარი

1/1

2/2

3/3

N

+13.20

ტერასა

180.2 m²

ტექ. ოთახი

7.7 m²

11.4 m²

წყლის შემკრები

19 x 0.18 = 3.40

0 1 2 3 4 5

ფორმატი A-3

თბილისი 2015 წ.

პლან. შაბლონის სახეობა

ექსპლიკაცია:

1. ტერასის ფართობი - 180.2 მ²
2. ტექ. ოთახის ფართობი - 7.7 მ²

პირობითი ნიშნები:

- მომჭიმავი საკონტაქტო ბლოკის სვეტი
- სვეტი
- კედელი
- საფენტილაციო
- დიაფრაგმა
- მომჭიმავი ბლოკის ნუმერის ხაზი

დამკვეთი:	შპს "კორპანისი ვილა რეზიდენსი"
მისამართი:	ქ. თბილისი, დასახლება ორთოჭალა, ნაკ: (002/105)

პროექტის სახელწოდება:
მრავალბინიანი საცხოვრებელი სახლის პროექტი

თანამდებობა	გვარი	ხელმოწერა	თარიღი
დირექტორი	მ. მახოშვილი		27.12.14
პრ. ავტორი	ა. ჯაფელიშვილი		27.12.14

შ.პ.ს. CONCEPT STUDIO ARCHITECTURE & DESIGN

მისამართი:
უშანგი ჩხეიძის №28
ტელ: 890 92 99 96
www.concept-studio.ge

მასშტაბი	1:100
თარიღი	27.12.14

ტერასა

სტადია	ფურცელი	ფურცლები
პროექტი	ა -	

სახურავის გეგმა ნიშნულზე +15.48 მ. 1:100

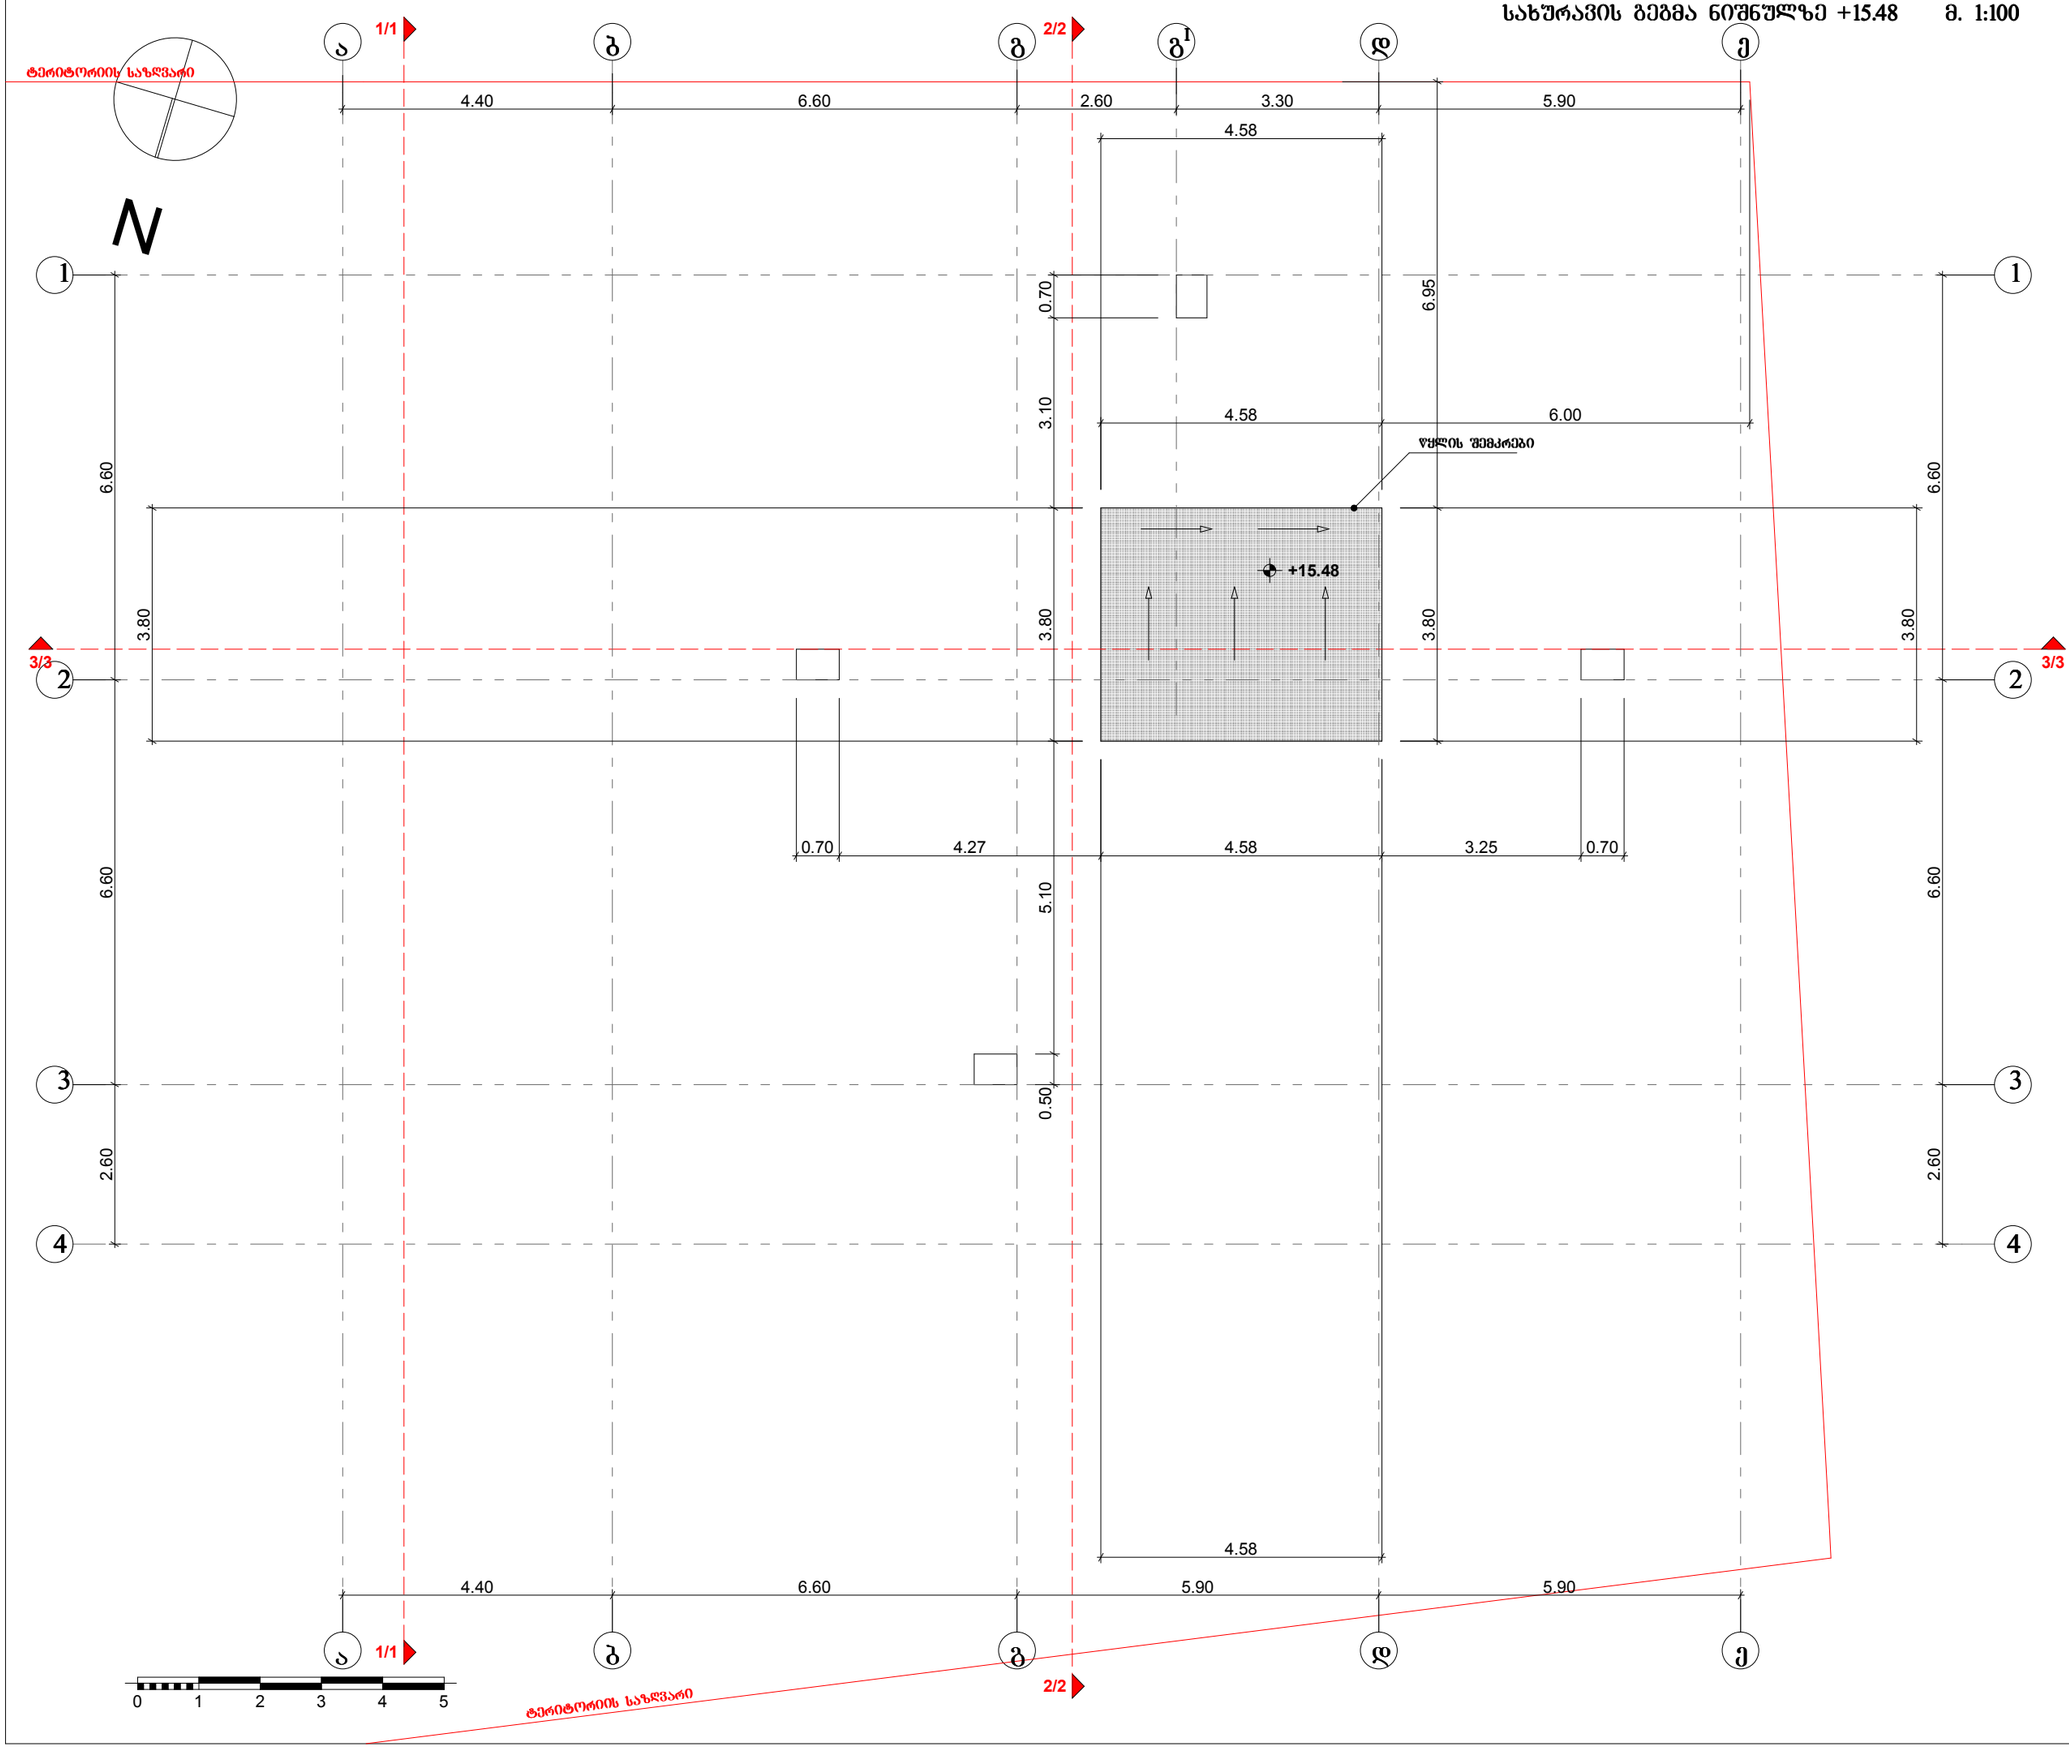

ფორმატი **A-3** | თებერვალი 2015 წ. | ბლნ. შაბლონის სახეობა

პირობითი ნიშნები:

- მოქმედებაში საპროექტო ბლოკის სვეტი
- სვეტი
- კედელი
- საჭიტლაცეო
- დიაფრაგმა
- № მოქმედებაში ბლოკის ღერძის ხაზი

დამკვეთი: **შპს "ქორწანისი ვილა რეზიდენსი"**

მისამართი: **ქ. თბილისი, დასახლება ოქროყანა, ნაკვ: (002/105)**

პროექტის სახელწოდება:
მრავალბინიანი საცხოვრებელი სახლის პროექტი

თანამდებობა	გვარი	ხელმოწერა	თარიღი
დირექტორი	მ. მახოშვილი		27.12.14
პრ. ავტორი	ა. ჯაველიშვილი		27.12.14

შ.პ.ს. CONCEPT STUDIO ARCHITECTURE & DESIGN

მისამართი: **უნაგი ჩხეიძის №28**

ტელ: 890 92 99 96
www.concept-studio.ge

მასშტაბი	1:100
თარიღი	27.12.14

სახურავის გეგმა

სტადია	ფურცელი	ფურცლები
პროექტი	ა -	