ჭრილი 1/1 მ. 1:100

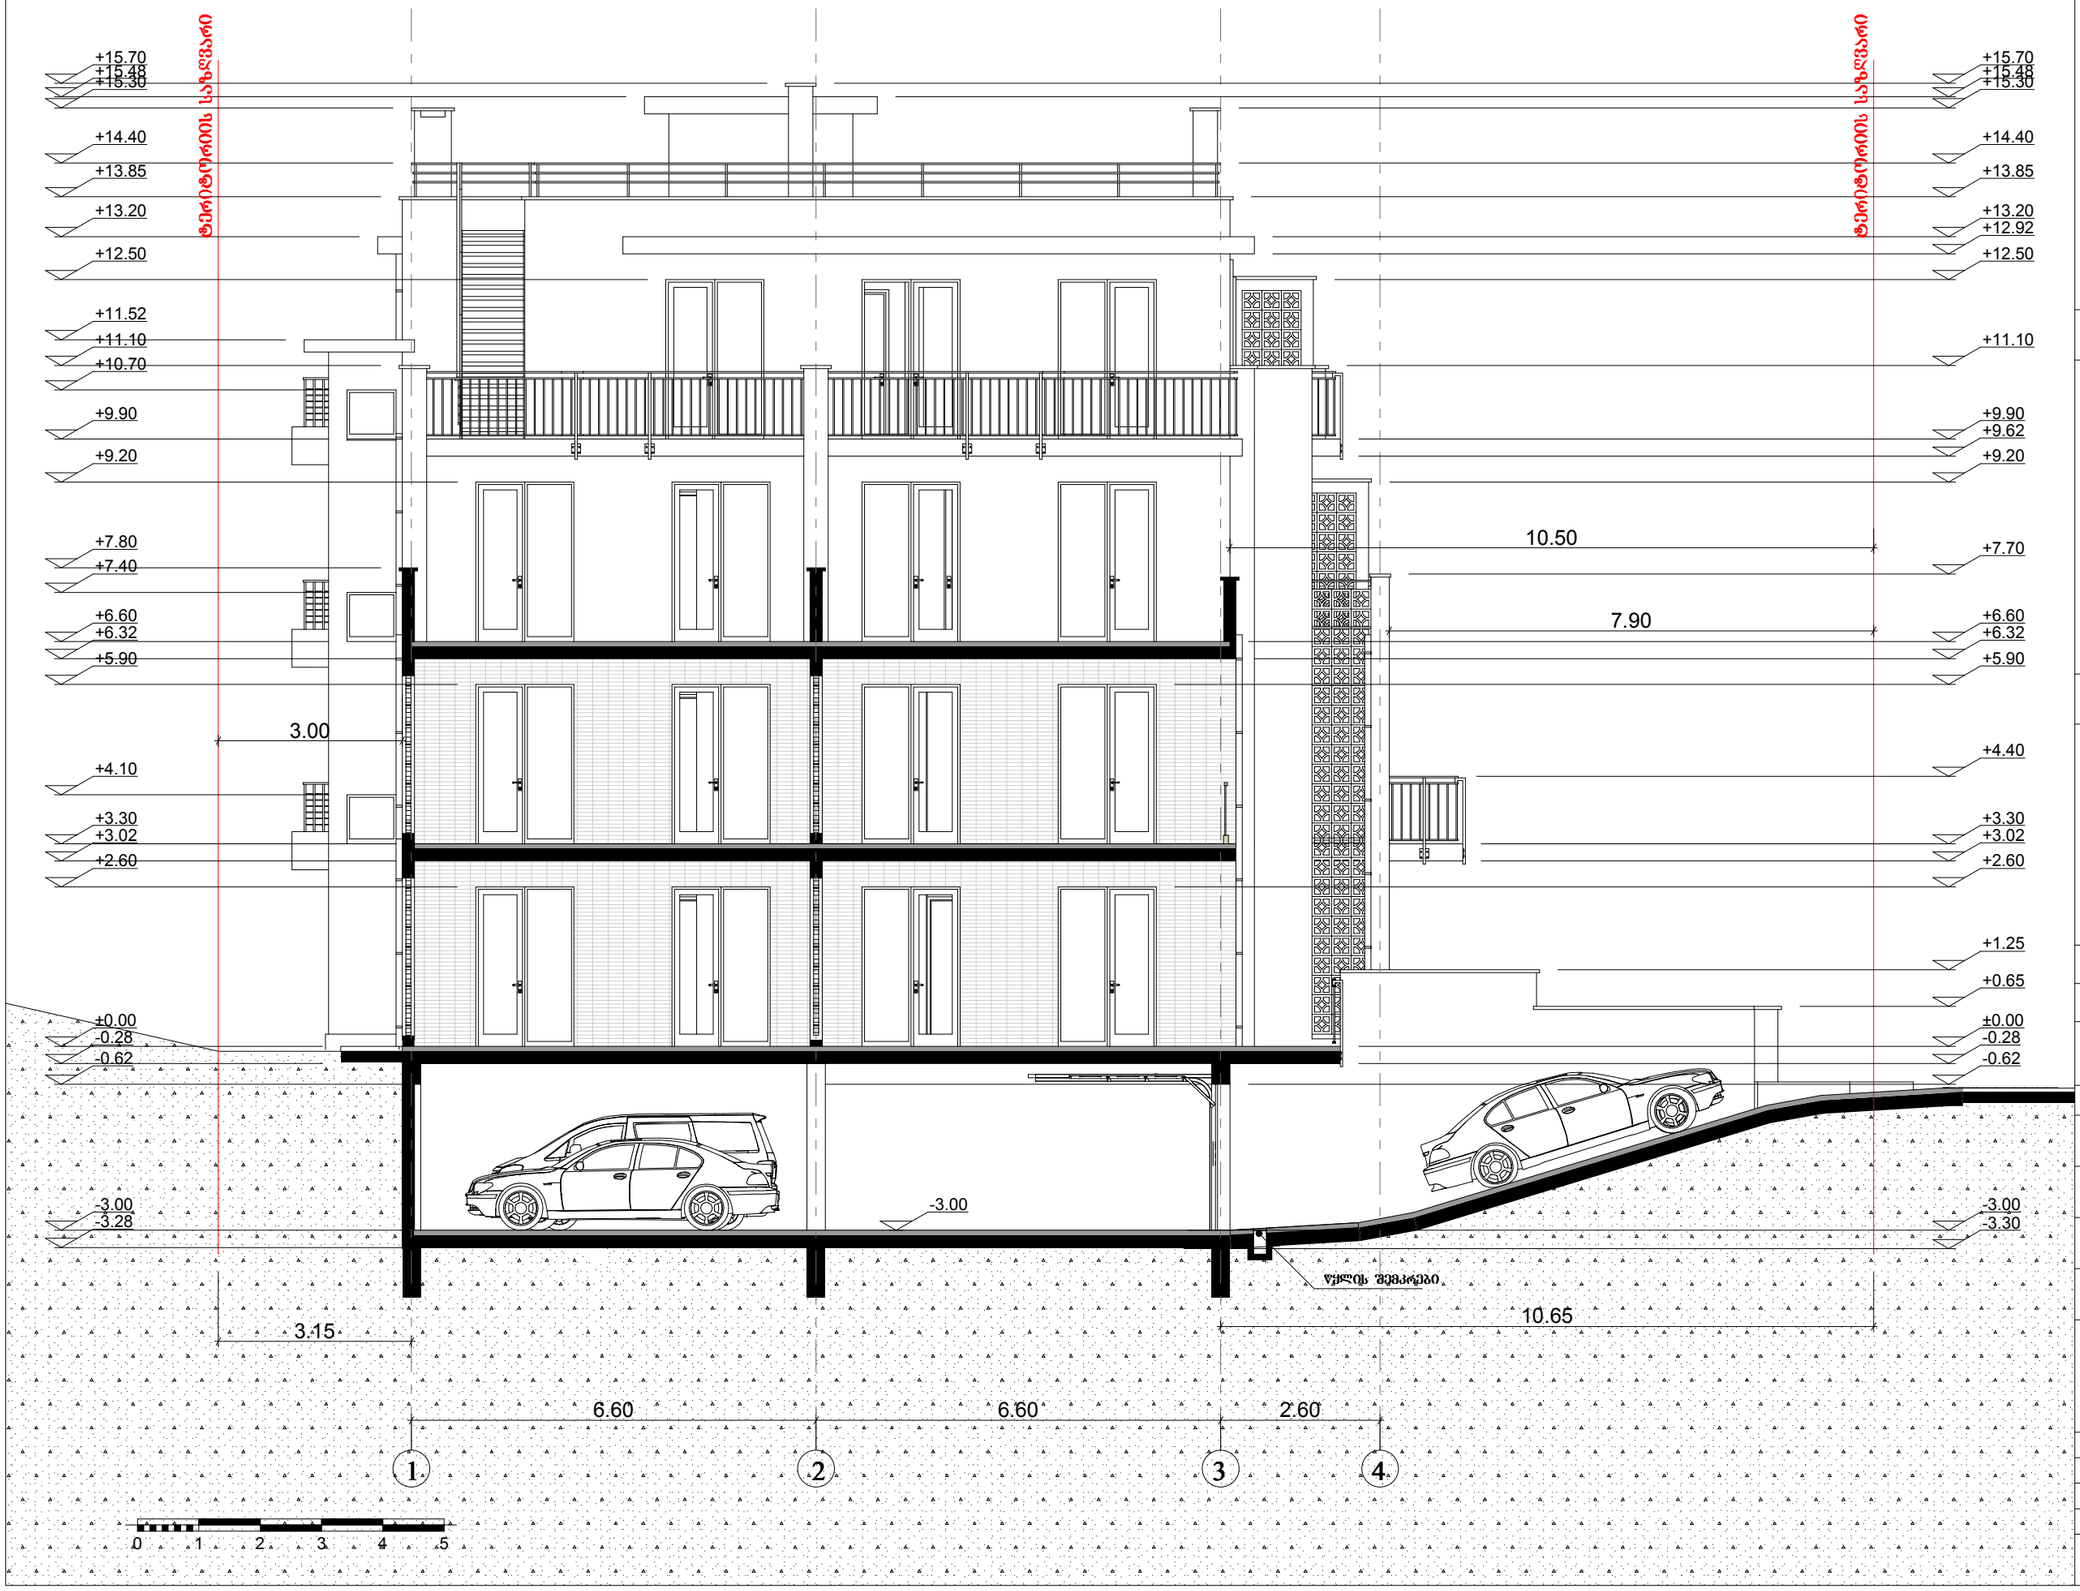

ფორმატი **A-3** | თებერვალი 2015 წ. | პლან. შპალის სახეები

ექსპლიკაცია:

პირობითი ნიშნები:

- მომთხოვნის საკონტაქტო ბლოკის სვეტი
- სვეტი
- კედელი
- საფეხტომლაცილი
- დიაფრაგმა
- მომთხოვნის ბლოკის ლერძის ხაზი

შენიშვნები:

დამკვეთი: **შპს "ქორწანისი ვილა რეზიდენსი"**

მისამართი: **ქ. თბილისი, დასახლება ოძოროწანა, ნაკვ: (002/105)**

პროექტის სახელწოდება:
მრავალბინიანი საცხოვრებელი სახლის პროექტი

თანამდებობა	გვარი	ხელმოწერა	თარიღი
დირექტორი	მ. მახოშვილი		27.12.14
არ. ავტორი	ა. პაპალიშვილი		27.12.14

მ.პ.ს.
CONCEPT STUDIO ARCHITECTURE & DESIGN

მისამართი:
უშანგი ჩხეიძის №28
ტელ: 890 92 99 96
www.concept-studio.ge

მასშტაბი	1:100	
თარიღი	27.12.14	**ჭრილი 1/1**

სტადია	ფურცელი	ფურცლები
პროექტი	ა -	

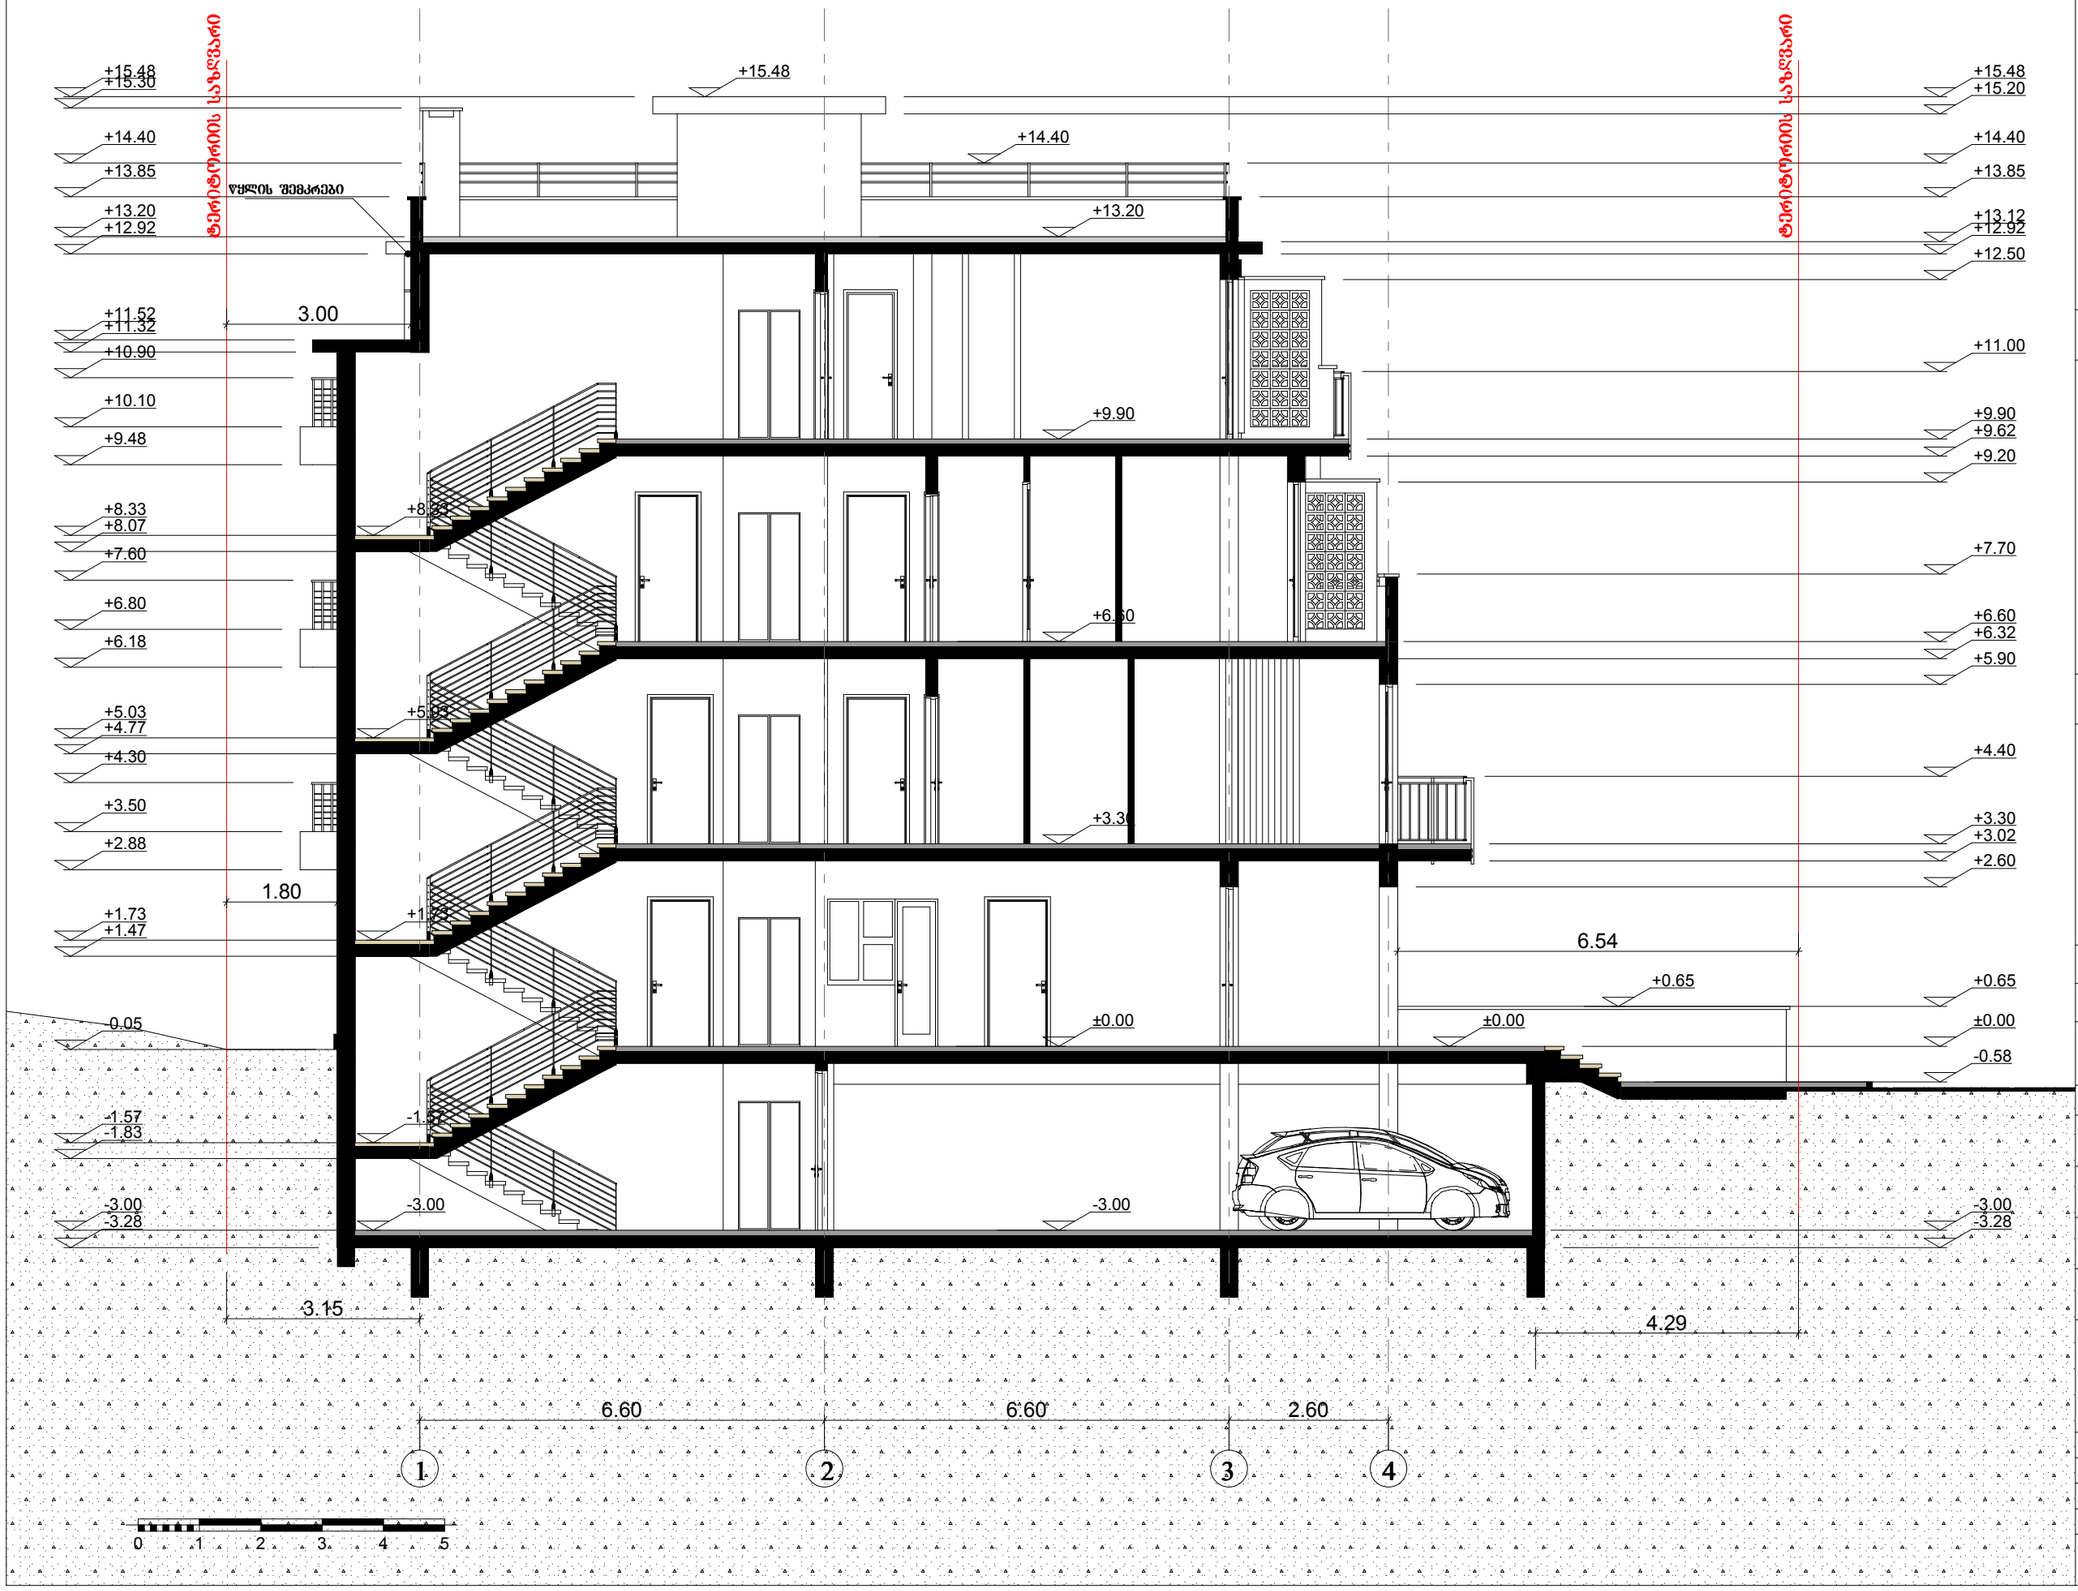

0 1 2 3 4 5

-3.28

-3.00

-0.58

±0.00

+0.65

+2.60

+3.02

+3.30

+4.40

+5.90

+6.32

+6.60

+7.70

+9.20

+9.62

+9.90

+11.00

+12.50

+12.92 +13.12

+13.85

+14.40

+15.20

+15.48

-3.00

±0.00

+3.30

+6.60

+9.90

+13.20

-3.28

-3.00

-1.83

-1.57

-0.05

+1.47

+1.73

+2.88

+3.50

+4.30

+4.77

+5.03

+6.18

+6.80

+7.60

+8.07

+8.33

+9.48

+10.10

+10.90

+11.32 +11.52

+12.92

+13.20

+13.85

+14.40

+15.30 +15.48

-3.00

-1.57

+1.73

+5.03

+8.33

+15.48

±0.00

+0.65

+14.40

6.60 6.60 2.60

1.80

3.00

6.54

4.29 3.15

ტერიტორიის საზღვარი

ტერიტორიის საზღვარი

1 2 3

ჭრილი 2/2 მ. 1:100

- მომიჯნავე საპროექტო

ბლოკის სვეტი

შპს"კრწანისივილარეზიდენსი"

www.concept-studio.ge

მასშტაბი

სტადია

- სვეტი
პირობითი ნიშნები:

- კედელი
ფორმატი

ფურცელი

ა. პაპელიშვილი

მ. მახოშვილი

თბილისი 2015 წ.

ტელ: 890 92 99 96

a -

#

დამკვეთი:

- სავენტილაციო

27.12.14

27.12.14

უშანგიჩხეიძის#28

მისამართი:

პრ. ავტორი

- მომიჯნავე ბლოკის ღერძის ხაზი

S.p.s.

დირექტორი

ფაილის სახელი

პროექტი

გვარი
შენიშვნები:

მრავალბინიანისაცხოვრებელისახლის

პროექტი

ფურცლები

პროექტის სახელწოდება:

ჭრილი 2/2

- დიაფრაგმა
თანამდებობა ხელმოწერა თარიღი

1:100

თარიღი

ექსპლიკაცია:

A-3 pln.

27.12.14

1

წყლის შემკრები

4

მისამართი: ქ.თბილისი,დასახლებაოქროყანა,ნაკვ:(002/105)

ჭრილი 3/3 მ. 1:100

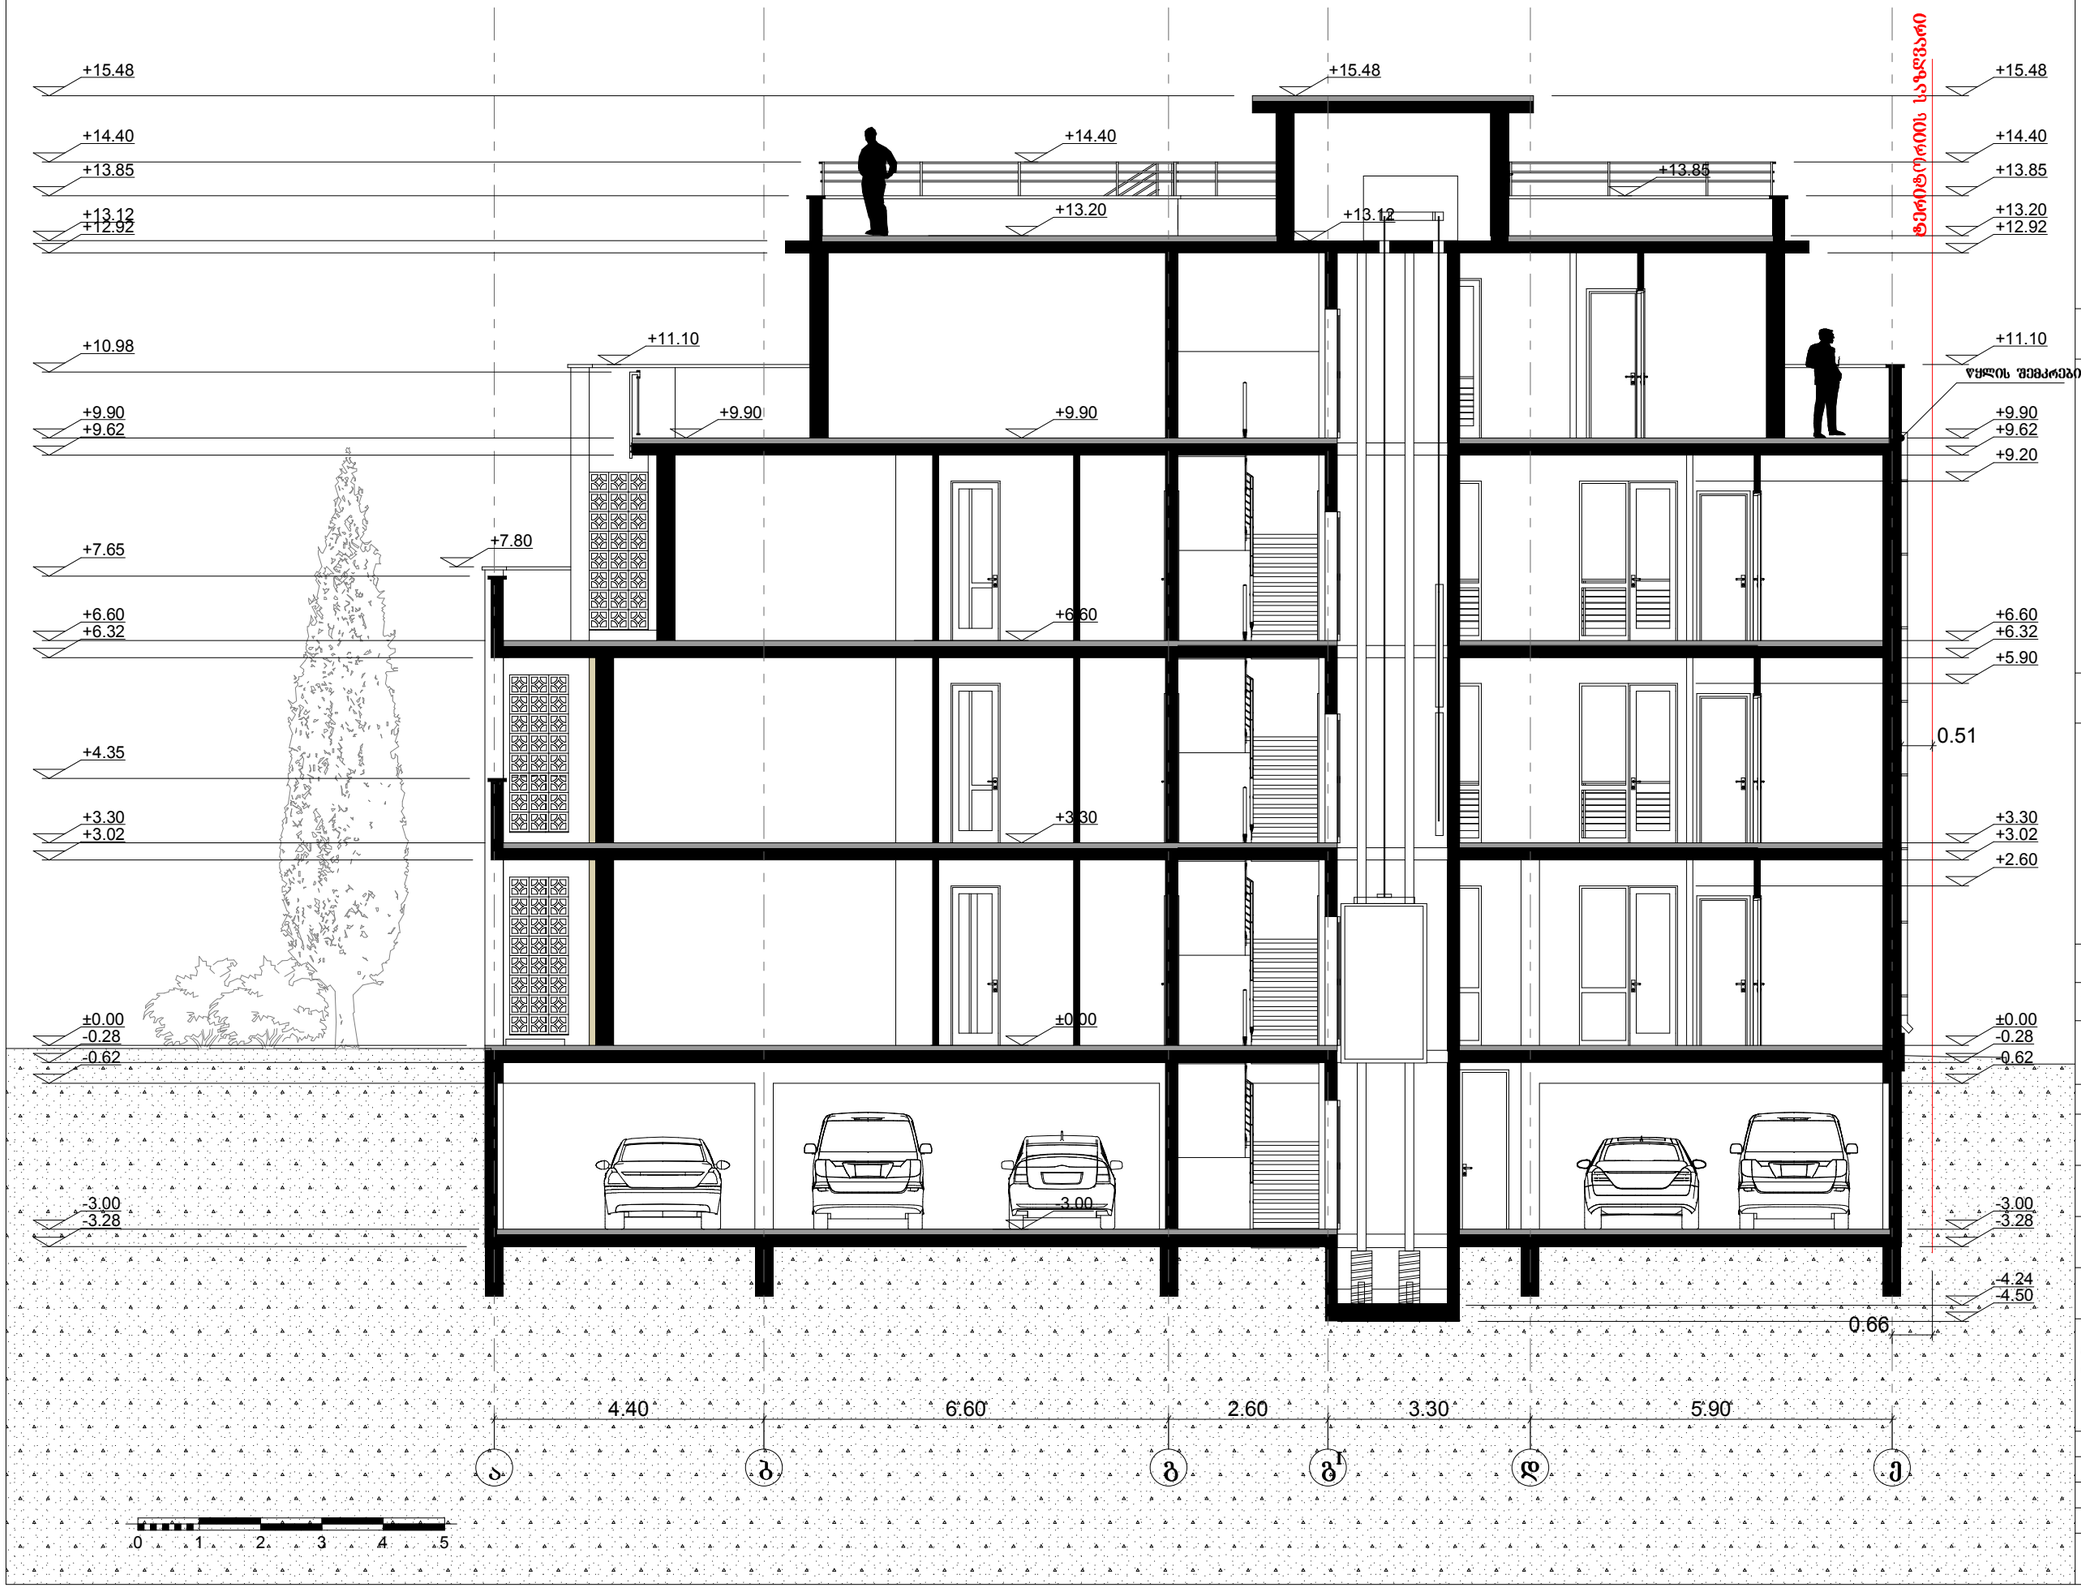

შრომატი A-3	თბილისი 2015 წ.		პლნ. შაილის სახელი

ექსპლიკაცია:

პირობითი ნიშნები:

- მომავალი საპროექტო ბლოკის სვეტი
- სვეტი
- კედელი
- საფეხთლაციო
- დაბეტონება
- მომავალი ბლოკის ლერძის ხაზი

შენიშვნები:

დამკვეთი:	შპს "კრწანისი ვილა რეზიდენსი"
მისამართი:	ქ. თბილისი, ჩახახლება ოძროყანა, ნაკვ: (002/105)
პროექტის სახელწოდება:	მრავალბინიანი საცხოვრებელი სახლის პროექტი

თანამდებობა	გვარი	ხელმოწერა	თარიღი
დირექტორი	მ. მახროვილი		27.12.14
პრ. ავტორი	ა. პაპელიშვილი		27.12.14

მ.პ.ს.

CONCEPT STUDIO ARCHITECTURE & DESIGN

მისამართი:
უნაგი ჩხეიძის №28
ტელ: 890 92 99 96
www.concept-studio.ge

მასშტაბი	1:100
თარიღი	27.12.14

ჭრილი 3/3

სტადია	ფურცელი	ფურცლები
პროექტი	ა -	