ფასადი ღერძებში 1-4 მ. 1:100

ფორმატი A-3	ოქტომბერი 2015 წ.		ალნ. ფაილის სახელი

ექსპლიკაცია:

პირობითი ნიშნები:

- მომთაბარე საპროექტო ბლოკის სვეტი
- სვეტი
- კედელი
- საფენტილაციო
- დიაფრაგმა
- № - მომთაბარე ბლოკის ღერძის ხაზი

შენიშვნები:

დამკვეთი: შპს "კრწანისი ვილა რეზიდენსი"

მისამართი: ქ. თბილისი, დასახლება ოძროხანა, ნაკვ. (002/105)

პროექტის სახელწოდება:
მრავალბინიანი საცხოვრებელი სახლის პროექტი

თანამდებობა	გვარი	ხელმოწერა	თარიღი
დირექტორი	მ. მახოშვილი		27.12.14
არ. ავტორი	ა. ჯაველიშვილი		27.12.14

მ.პ.ს.
CONCEPT STUDIO ARCHITECTURE & DESIGN

მისამართი:
უშანგი ჩხეიძის №28
ტელ: 890 92 99 96
www.concept-studio.ge

მასშტაბი	1:100	
თარიღი	27.12.14	ფასადი ღერძებში 1-4
სტადია		ფურცელი / ფურცლები
პროექტი		ა -

ფორმატი A-3 | ოქტომბერი 2015 წ. | პლნ. შპილწის სახელი

ფასადი ღერძებში ა-ე მ. 1:100

ექსპლიკაცია:

პირობითი ნიშნები:

- მოქმედი საპროექტო ბლოკის სვეტი
- სვეტი
- კედელი
- საფეხთელაცეთე
- დიაფრაგმა
- მოქმედი ბლოკის ღერძის ხაზი

შენიშვნები:

დამკვეთი: შპს "პრფანისი ვილა რეზიდენსი"

მისამართი: ქ. თბილისი, დასახლება ოქროყანა, ნაკვ: (002/105)

პროექტის სახელწოდება:
მრავალბინიანი საცხოვრებელი სახლის პროექტი

თანამდებობა	გვარი	ხელმოწერა	თარიღი
დირექტორი	გ. მახოშვილი		27.12.14
არ. არტორი	ა. პაპალიშვილი		27.12.14

შ.პ.ს. CONCEPT STUDIO ARCHITECTURE & DESIGN

მისამართი: უშანგი ჩხეიძის №28
ტელ: 890 92 99 96
www.concept-studio.ge

მასშტაბი	1:100
თარიღი	27.12.14

ფასადი ღერძებში ა-ე

სტადია	შეკვეთილი	შეკვეთები
პროექტი	ა -	

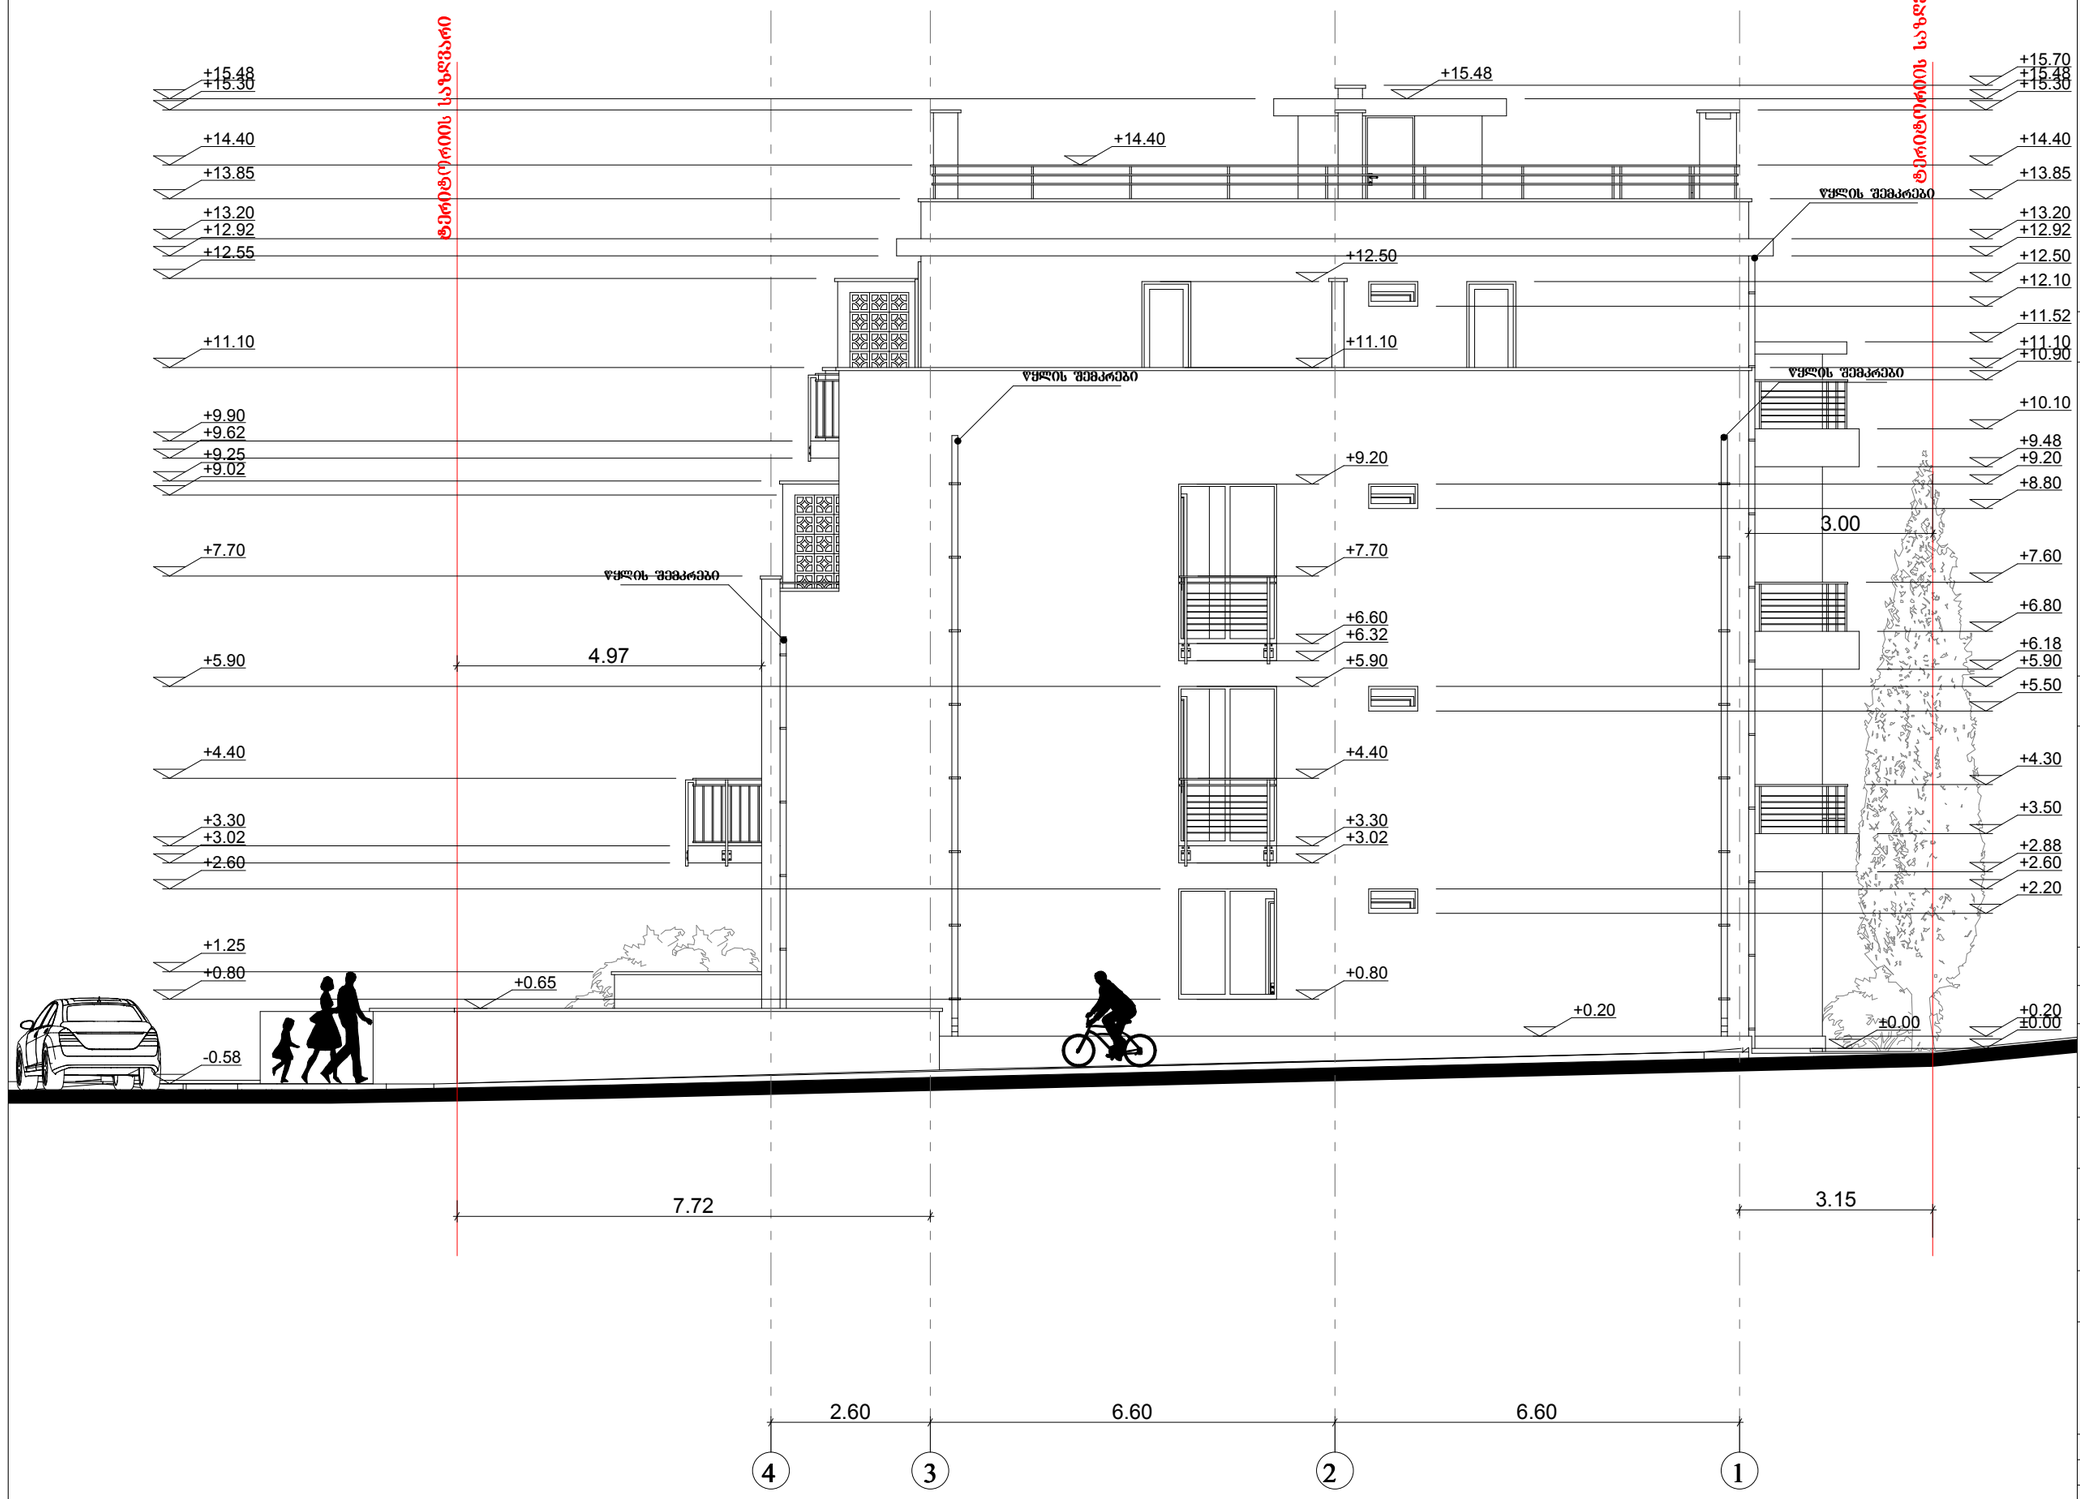

0 1 2 3 4 5

-0.58

+0.80

+1.25

+2.60

+3.02

+3.30

+4.40

+5.90

+7.70

+9.02

+9.25

+9.62

+9.90

+11.10

+12.55

+12.92

+13.20

+13.85

+14.40

+15.30 +15.48

+0.80

+3.02

+3.30

+4.40

+5.90

+6.32

+6.60

+7.70

+9.20

+11.10

+12.50

±0.00 +0.20

+2.20

+2.60

+2.88

+3.50

+4.30

+5.50

+5.90

+6.18

+6.80

+7.60

+8.80

+9.20

+9.48

+10.10

+10.90

+11.10

+11.52

+12.10

+12.50

+12.92

+13.20

+13.85

+14.40

+15.30 +15.48

+15.70

+15.48

+14.40

+0.20

±0.00

+0.65

2.60 6.60 6.60

4.97

3.00

3.15 7.72

ტერიტორიის საზღვარი

ტერიტორიის საზღვარი

3 2 1

წყლის შემკრები

წყლის შემკრები

წყლის შემკრები

წყლის შემკრები

ფასადი ღერძებში 4-1 მ. 1:100

- მომიჯნავე საპროექტო

ბლოკის სვეტი

შპს"კრწანისივილარეზიდენსი"

www.concept-studio.ge

მასშტაბი

სტადია

- სვეტი
პირობითი ნიშნები:

- კედელი
ფორმატი

ფურცელი

ა. პაპელიშვილი

მ. მახოშვილი

თბილისი 2015 წ.

ტელ: 890 92 99 96

a -

#

დამკვეთი:

- სავენტილაციო

27.12.14

27.12.14

უშანგიჩხეიძის#28

მისამართი:

პრ. ავტორი

- მომიჯნავე ბლოკის ღერძის ხაზი

S.p.s.

დირექტორი

ფაილის სახელი

პროექტი

გვარი
შენიშვნები:

მრავალბინიანისაცხოვრებელისახლის

პროექტი

ფურცლები

პროექტის სახელწოდება:

ფასადი

ღერძებში4-1

- დიაფრაგმა
თანამდებობა ხელმოწერა თარიღი

1:100

თარიღი

ექსპლიკაცია:

A-3 pln.

27.12.14

1

4

მისამართი: ქ.თბილისი,დასახლებაოქროყანა,ნაკვ:(002/105)

ფასადი ღერძებში ე-ა მ. 1:100

შრომატი A-3	ოქტომბერი 2015 წ.		ალნ. შაიშლის სახლი

ექსპლიკაცია:

პირობითი ნიშნები:

- მომთხოვნავე საპროექტო ბლოკის სვეტი
- სვეტი
- კედელი
- საკვანძოლაციო
- დაშრობამა
- № - მომთხოვნავე ბლოკის ღერძის ხაზი

შენიშვნები:

დამკვეთი:	შპს "კრწანისი ვილა რეზიდენსი"
მისამართი:	ქ. თბილისი, ფასახლება ოქროყანა, ნაკვ: (002/105)

პროექტის სახელწოდება:
მრავალბინიანი საცხოვრებელი სახლის პროექტი

თანამდებობა	გვარი	ხელმოწერა	თარიღი
დირექტორი	მ. მახოშვილი		27.12.14
არ. ავტორი	ა. პაპალიშვილი		27.12.14

შ.პ.ს. CONCEPT STUDIO ARCHITECTURE & DESIGN

მისამართი: უშანგი ჩხეიძის №28
ტელ: 890 92 99 96
www.concept-studio.ge

მასშტაბი	1:100
თარიღი	27.12.14

ფასადი ღერძებში ე-ა

სტადია	ფურცელი	ფურცლები
პროექტი	ა -	