ს.პ.ს. "ᲡᲝᲙᲐᲠ ᲯᲝᲠᲯᲘᲐ"			შემსრულებელი:
L.T.D. "IC GROUP"			
პროექტის ეტაპი			პროექტის ნომერი
(ტოპოგრაფიული)			
პროექტის ადგილმდებარეობა: ქალაქი თბილისი, ისანი-სამგორის რაიონი, ვაკის ტერიტორიული ერთეული, ნაკვეთი №81			
ნახაზის დასახელება (ტოპოგრაფიული გეგმა)	მასშტაბი	ფურცლების რაოდენობა	ფურცლის №
	მ.ა.	1:1000	0
			A-3

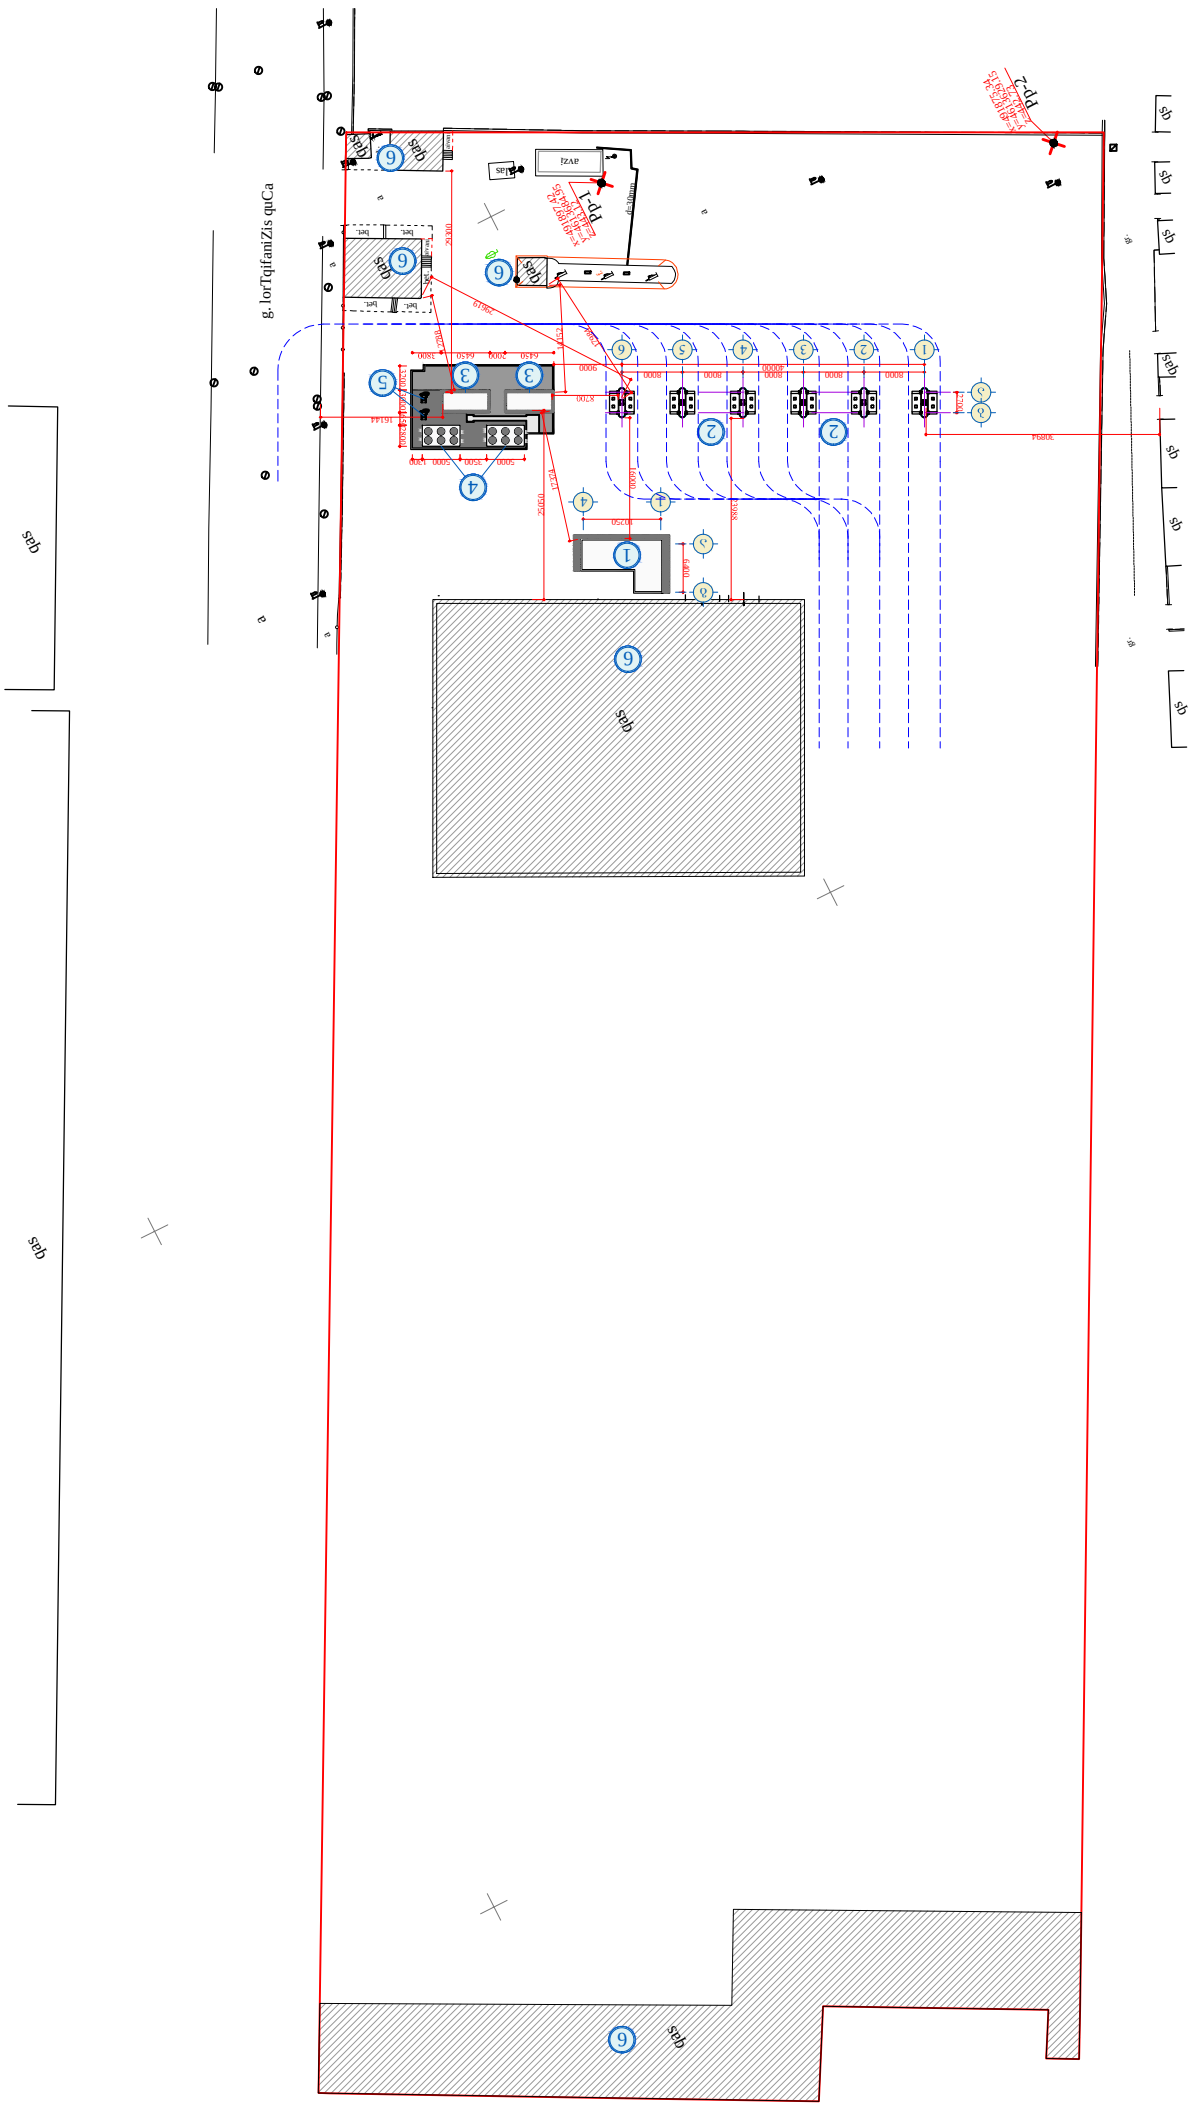
g. lorTqtfaniZis quCa
gas
gas
gas

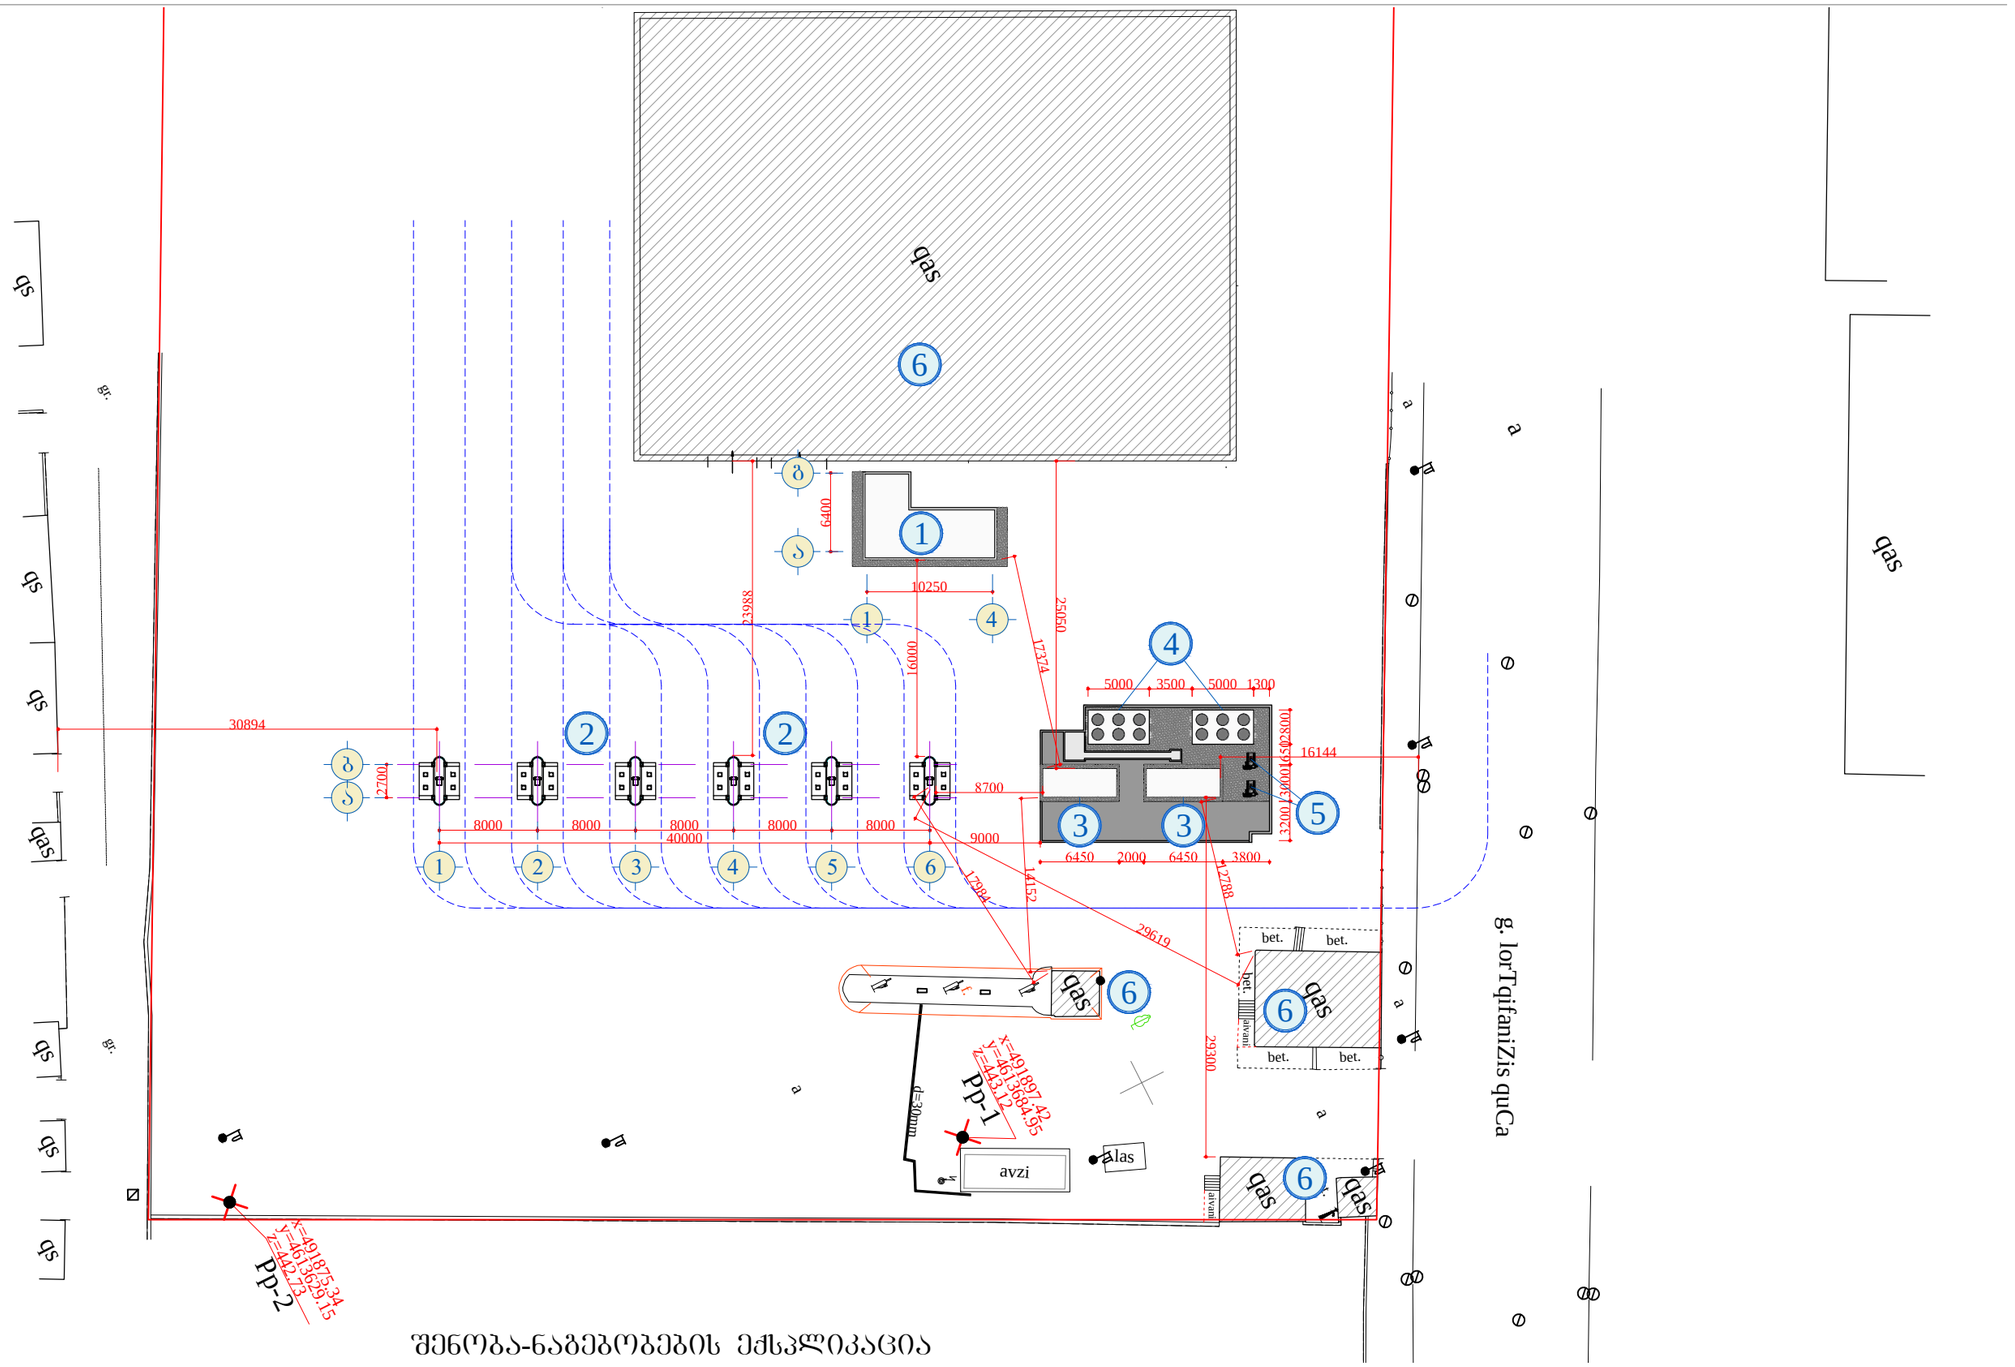

შენობა-ნაგებობების ექსპლიკაცია

№№	დასახელება
1	ცალკე მდგომი საოპერატორო
2	გაზგასამართი სადგურის მარიგებელი დისპენსერები (6 ცალი.).
3	ბუნებრივი აირის საკომპრესორო კონტეინერი FORNOVO (2 ცალი)
4	გამაბრილებელი ჭულერი (2 ცალი)
5	გამაშროებელი (2 ცალი)
6	არსებული, მიმდებარე შენობა-ნაგებობები

დამკვეთი: "SOCAR GEORGIA PETROLEUM"	შ.პ.ს. "აი სი გრუპი"		შემსრულებელი: L.T.D. "IC GROUP"
არქიტექტურული ნაწილი (კორექტირება)	დირექტორი		ლ. ონასარიძე
არსებული ადმინისტრაციული შენობის რეკონსტრუქცია და გაზგასამართი სადგური ქ. თბილისში, ისანი-სამგორის რაიონი, კაიროს ქ. №81	არქიტექტორი		დ. ჭურღულაშვილი
	შესრულა		დ. ჭურღულაშვილი
გენერალური გეგმა (რეკონსტრუქციის შემდეგ)	სტადია	მასშტაბი	ფურცელი / ფორმატი
	მ.პ.	1:500	1 / A-3