სარდაფის გეგმა
ნიშნ. -7.29 მ 1:100

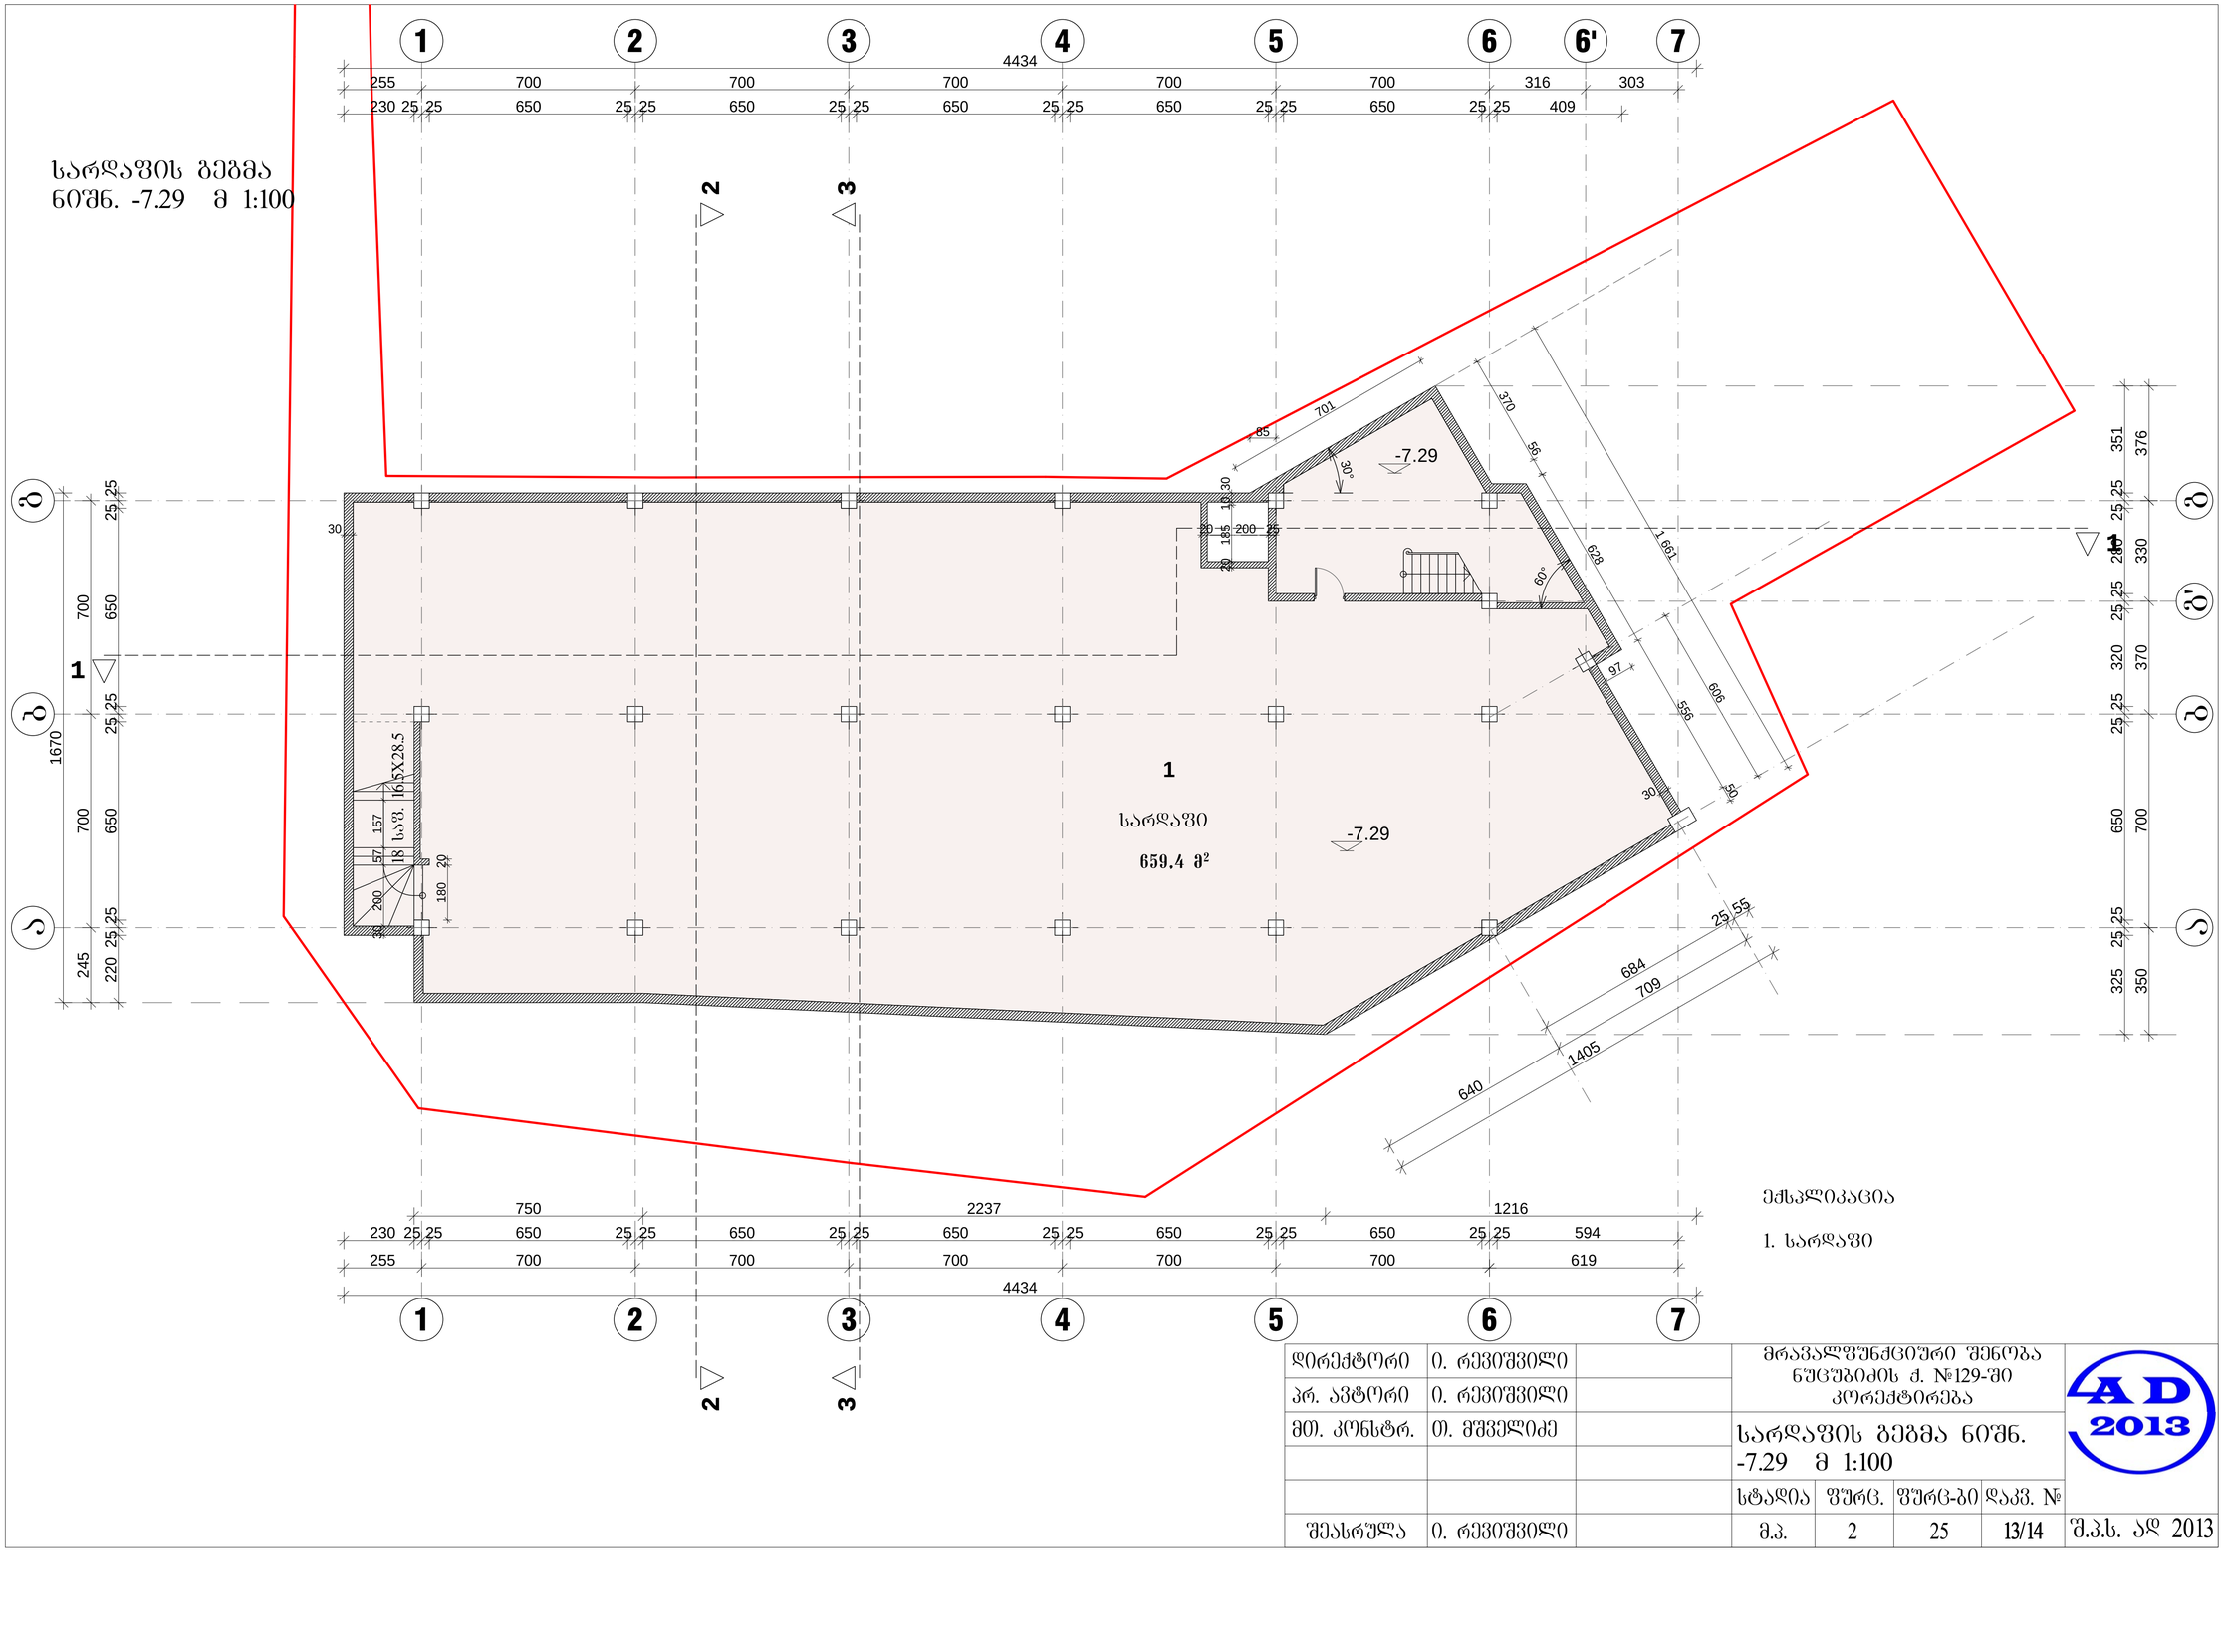

ექსპლიკაცია

1. სარდაფი

დირექტორი	ი. რევიშვილი		მრავალფუნქციური შენობა ნუცუბიძის ქ. №129-ში კორექტირება				AD 2013
პრ. ავტორი	ი. რევიშვილი						
მთ. კონსტრ.	თ. მშველიძე		სარდაფის გეგმა ნიშნ. -7.29 მ 1:100				
			სტადია	ფურც.	ფურც-ბი	დაკვ. №	
შეასრულა	ი. რევიშვილი		მ.ს.	2	25	13/14	შ.პ.ს. ად 2013

-5.79

245 700 700
1670

255 700 700 700 700 700

4434

700 370 330

255 700 700 700 700 700 316 303

619

4434

376

-4.29/510.54/

25 25 650 25 25 320 25 25 280 25 25 351

709 684

25 55

230 25 25 650 25 25 650 25 25 650 25 25 650 25 25 650 25 25 409

30 200 25 25 650 25 25 650 25 25 650 25 25 650 25 25 650 25 25 594

220 25 25 650 25 25 650 25 25

8010 180 1360 30

85

80

220
60

10
40

30

10 100 10 665 10

40

30 1 185 10 60 10 680 20

161 161 161 967 145 200 249

350

400

156

400

30
126
30

-3.14

606

2 125

30°

60°

2

2

726-5!n3

sawvimari

მილი

საწვიმარი მილი

yvavilnari

საყრდენი

კედელი

23 saf. 17.5X28

ნახევარსარდაფის

გეგმა ნიშნ. -4.29

m 1:100

vt-1

ka-1

ნახევარსარდაფის გეგმა

ნიშნ. -4.29 მ 1:100

g

1 2 3 4 5 6 7

b

a

g

b

a

g

'

6'

1 2 3 4 5 6 7

3

10 saf. 16.5X28.5

10 saf. 16.5X28.5

2 sa

f

.

1

6

.

5X

2

8

.

5

25

მთ. კონსტრ.

დირექტორი

პრ. ავტორი

თ. მშველიძე
შეასრულა ი. რევიშვილი

სტადია დაკვ. # ფურც.

m.p.

ფურც-ბი

მრავალფუნქციური შენობა

ნუცუბიძის ქ. #129-ში

კორექტირება

13/14 S.p.s. ad 2013

ი. რევიშვილი

ი. რევიშვილი

ტროტუარი

ექსპლიკაცია

1. კომერციული ფართობი

1

8 saf.

14.4X30

კომერციული

ფართობი
3

3

1

1

პირველი სართ.
გეგმა ნიშნ.
±0.00 /514.83/
მ 1:100

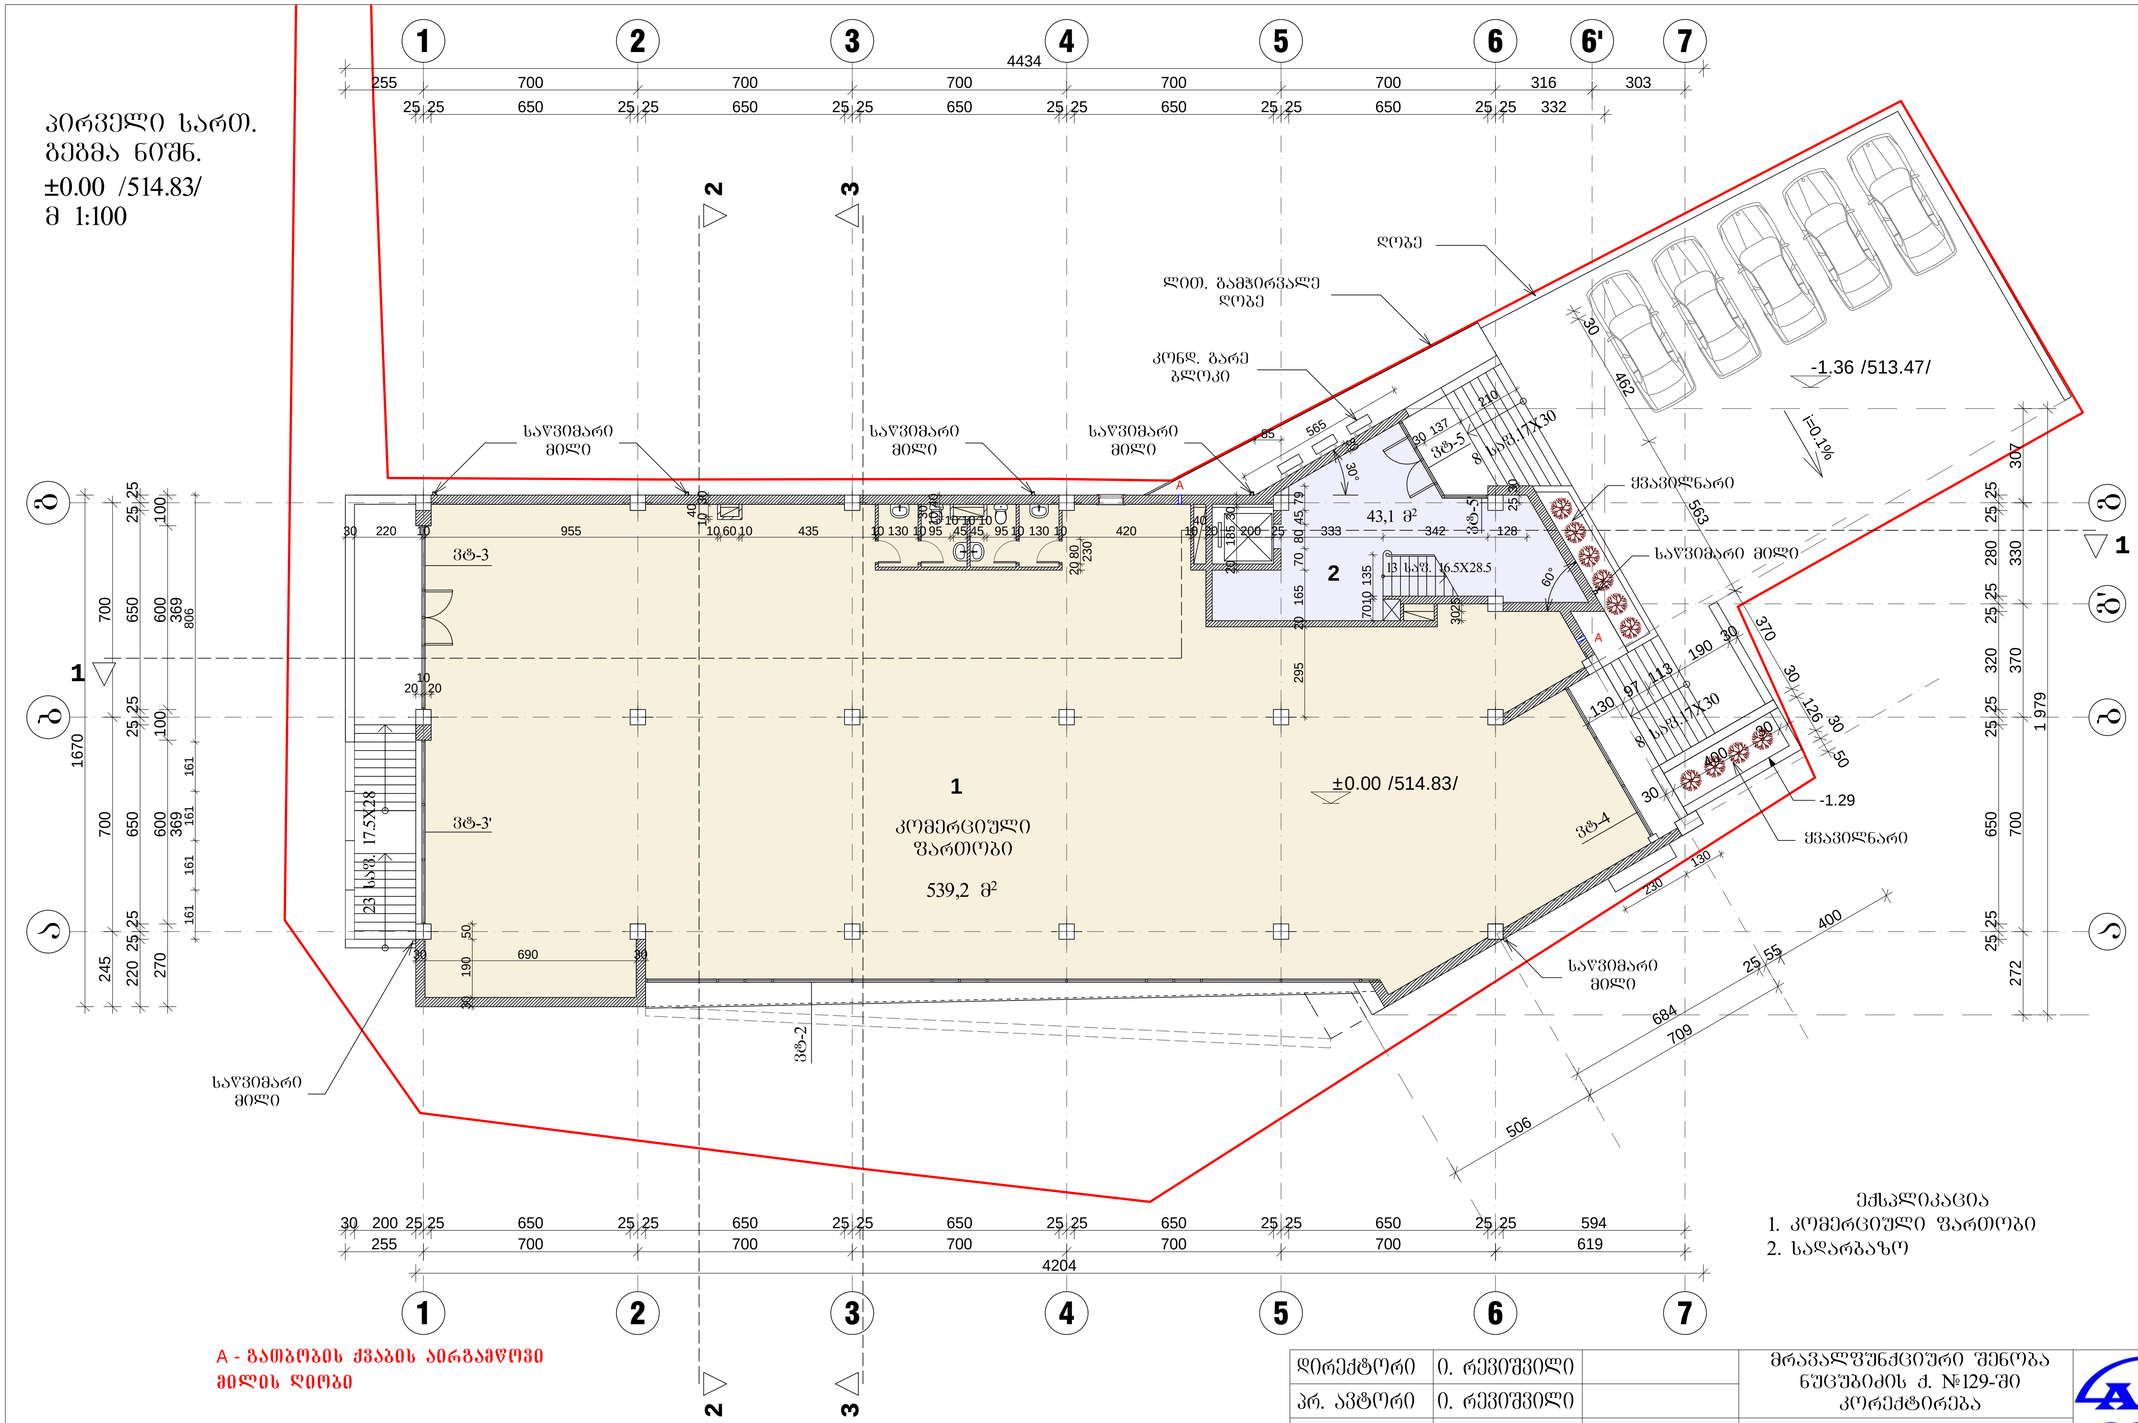

A - გათბობის ქვაბის აირგამწოვი მილის ღიობი

ექსპლიკაცია
1. კომერციული ფართობი
2. სადარბაზო

დირექტორი	ი. რევიშვილი		მრავალფუნქციური შენობა ნუცუბიძის ქ. №129-ში კორექტირება				AD 2013
პრ. ავტორი	ი. რევიშვილი						
მთ. კონსტრ.	თ. მშველიძე		პირველი სართ. გეგმა ნიშნ. ± 0.00 /514.83/ მ 1:100				
				სტადია	ფურც.	ფურც-ბი	დაკვ. №
შეასრულა	ი. რევიშვილი			მ.პ.	4	25	13/14

შ.პ.ს. AD 2013

მეორე სართ. ბეჭმა
ნიშნ. 4.29 მ 1:100

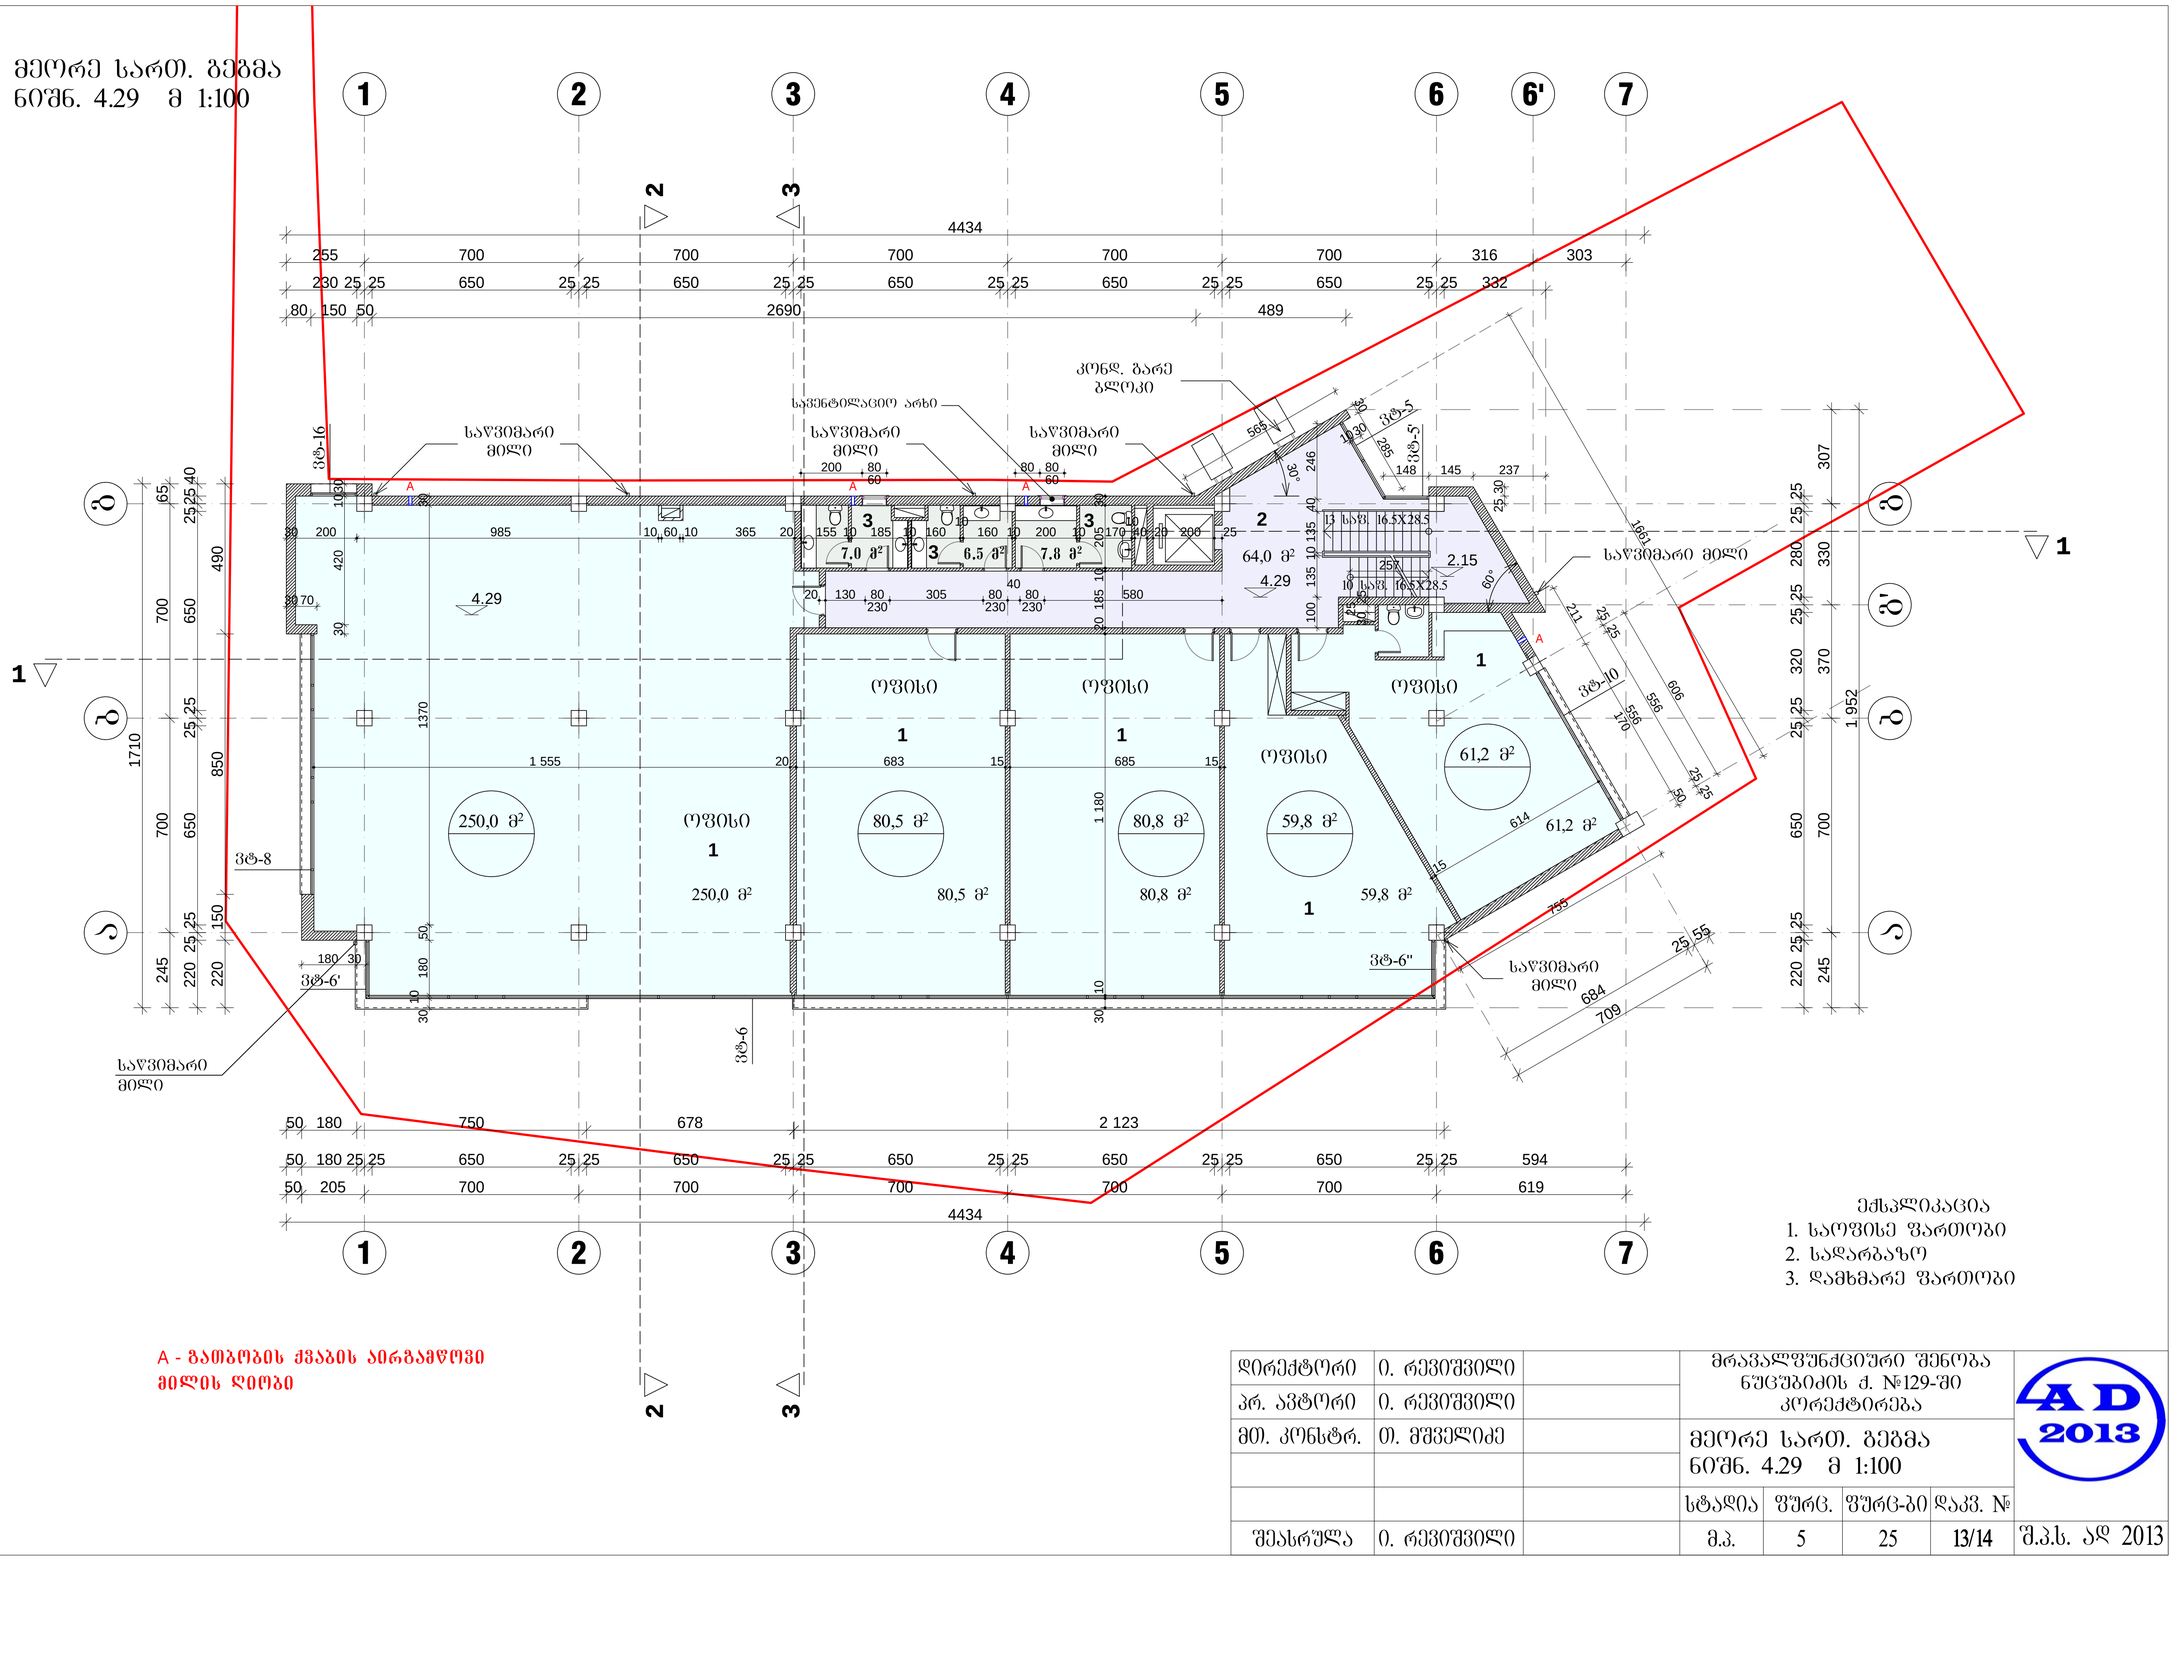

დირექტორი	ი. რევიშვილი		მრავალფუნქციური შენობა ნუცუბიძის ქ. №129-ში კორექტირება				AD 2013
პრ. ავტორი	ი. რევიშვილი						
მთ. კონსტრ.	თ. მშველიძე		მეორე სართ. ბეჭმა ნიშნ. 4.29 მ 1:100				
			სტადია	ფურც.	ფურც-ბი	დაკვ. №	
შეასრულა	ი. რევიშვილი		მ.პ.	5	25	13/14	შ.პ.ს. ად 2013

მესამე სართ. გეგმა
ნიშნ. 7.59 მ 1:100

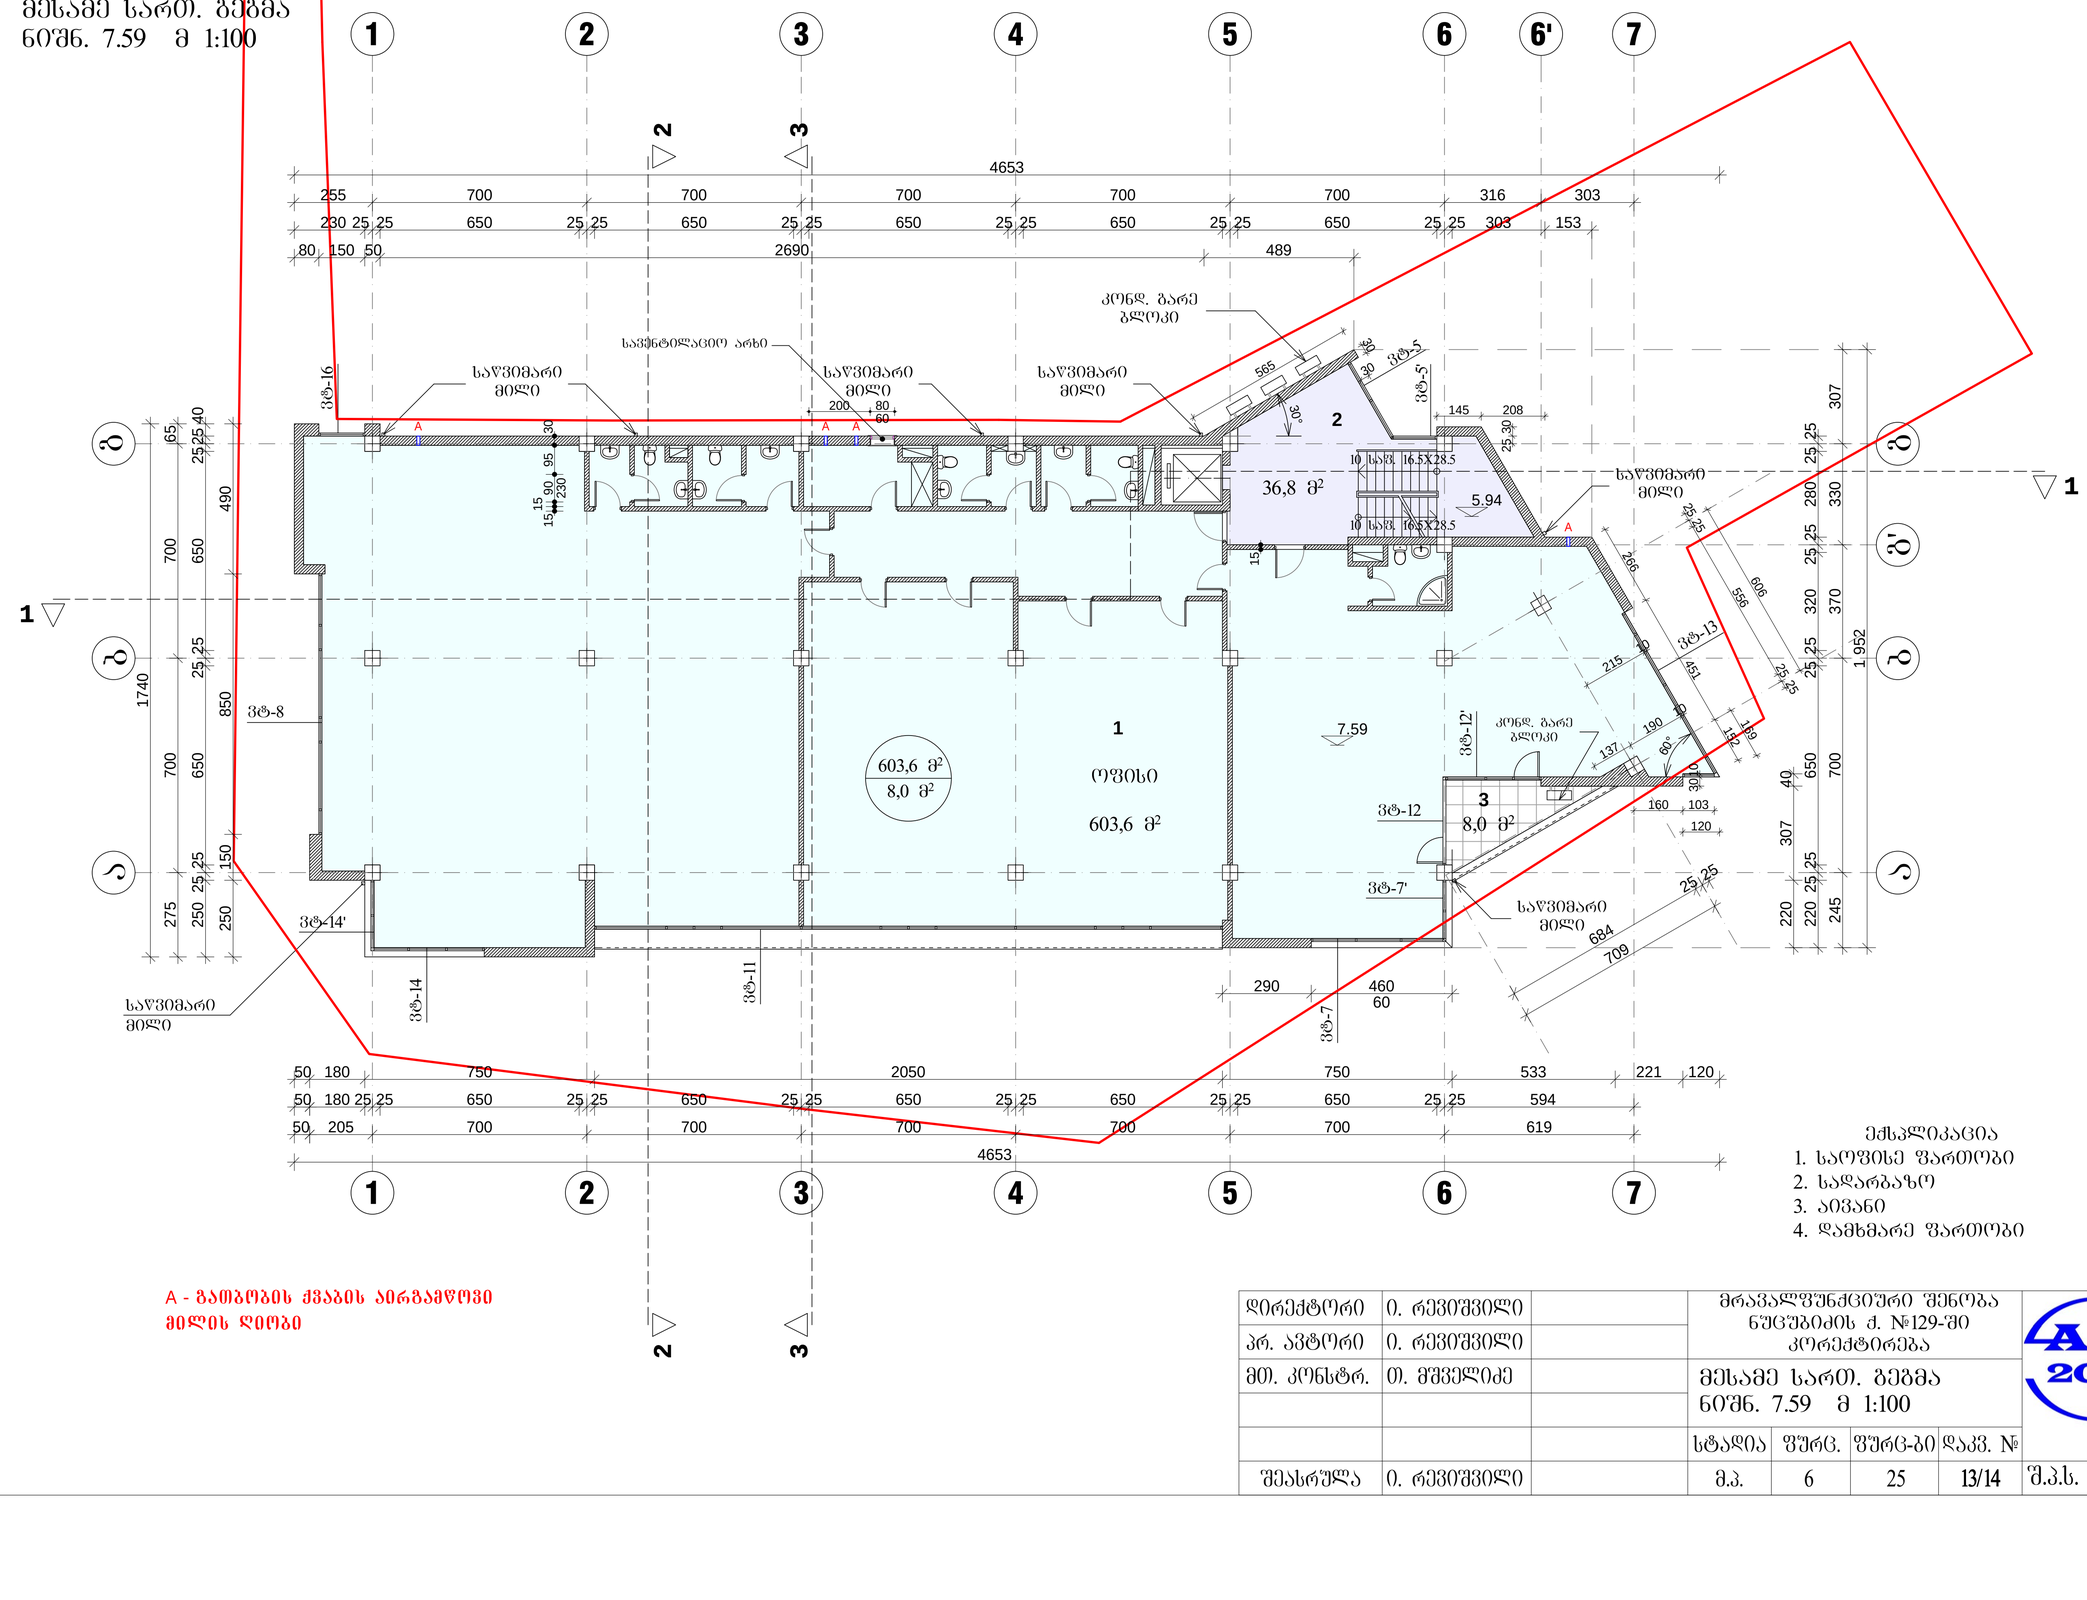

A - გათბობის ქვაბის აირგამწოვი მილის ღიობი

ექსპლიკაცია
1. საოფისე ფართობი
2. სადარბაზო
3. აივანი
4. დამხმარე ფართობი

დირექტორი	ი. რევიშვილი		მრავალფუნქციური შენობა ნუცუბიძის ქ. №129-ში კორექტირება				AD 2013
პრ. ავტორი	ი. რევიშვილი						
მთ. კონსტრ.	თ. მშველიძე		მესამე სართ. გეგმა ნიშნ. 7.59 მ 1:100				
			სტადია	ფურც.	ფურც-ბი	დაკვ. №	
შეასრულა	ი. რევიშვილი		მ.პ.	6	25	13/14	შ.პ.ს. ად 2013

2

23

3

1

1

275 700 700 65
1740

4653

700 370 330 307

4653

255 700 700 700 700 700 316 303

709

250 25 25 650 25 25 650 25 25 40

230 25 25 650 25 25 650 25 25 650 25 25 650 25 25 650 25 25

80 150 50 2690 489

80 150 750 221 120

50 180 25 25 650 25 25 650 25 25 650 25 25 650 25 25 650 25 25 594

50 205 700 700 700 700 700 619

25 25 650 25 25

9.24

10.89

937 1112 365 385 533

1 952
220

245
320 25 25 280 25 25

10.89

303 153

80 80

60 36,7 m2
8,0 m2 248,2 m2 297,6 m2

26,2 m2

7,8 m2 6,4 m2 6,4 m2

sawvimari

მილი

sawvimari

მილი

sawvimari

მილი

sawvimari

მილი

კონდ. გარე

ბლოკი

კონდ. გარე

ბლოკი

sawvimari

მილი
სავენტილაციო არხი

g

1 2 3 4 5 6 7

b

a

g

b

a

g

'

მეოთხე სართ. გეგმა

ნიშნ. 10.89 მ 1:100
6'

მეოთხე სართ. გეგმა

ნიშნ. 10.89 მ 1:100

1 2 3 4 5 6 7

10 saf. 16.5X28.5

10 saf. 16.5X28.5

7

ოფისი

A

A - hbUcpcjt!rwbcjt!bjshbnxpwj

njmjt!Sjpcj

A

25

მთ. კონსტრ.

დირექტორი

პრ. ავტორი

თ. მშველიძე
შეასრულა ი. რევიშვილი

სტადია დაკვ. # ფურც.

m.p.

ფურც-ბი

13/14 S.p.s. ad 2013

ი. რევიშვილი

ი. რევიშვილი

ოფისი

A

მრავალფუნქციური შენობა

ნუცუბიძის ქ. #129-ში

კორექტირება

297,6 m2

8,0 m2

248,2 m2 1

ექსპლიკაცია
1. საოფისე ფართობი

2. სადარბაზო

3. დამხმარე ფართობი

4. აივანი

1

2

3

33 3

4

vt-5

A A

vt-12

vt-12

'

vt-13

vt-8

vt-8

'

vt-11

vt-5

'

A A A A A A AA

მეხუთე სართ. გეგმა
ნიშნ. 14,19 მ 1:100

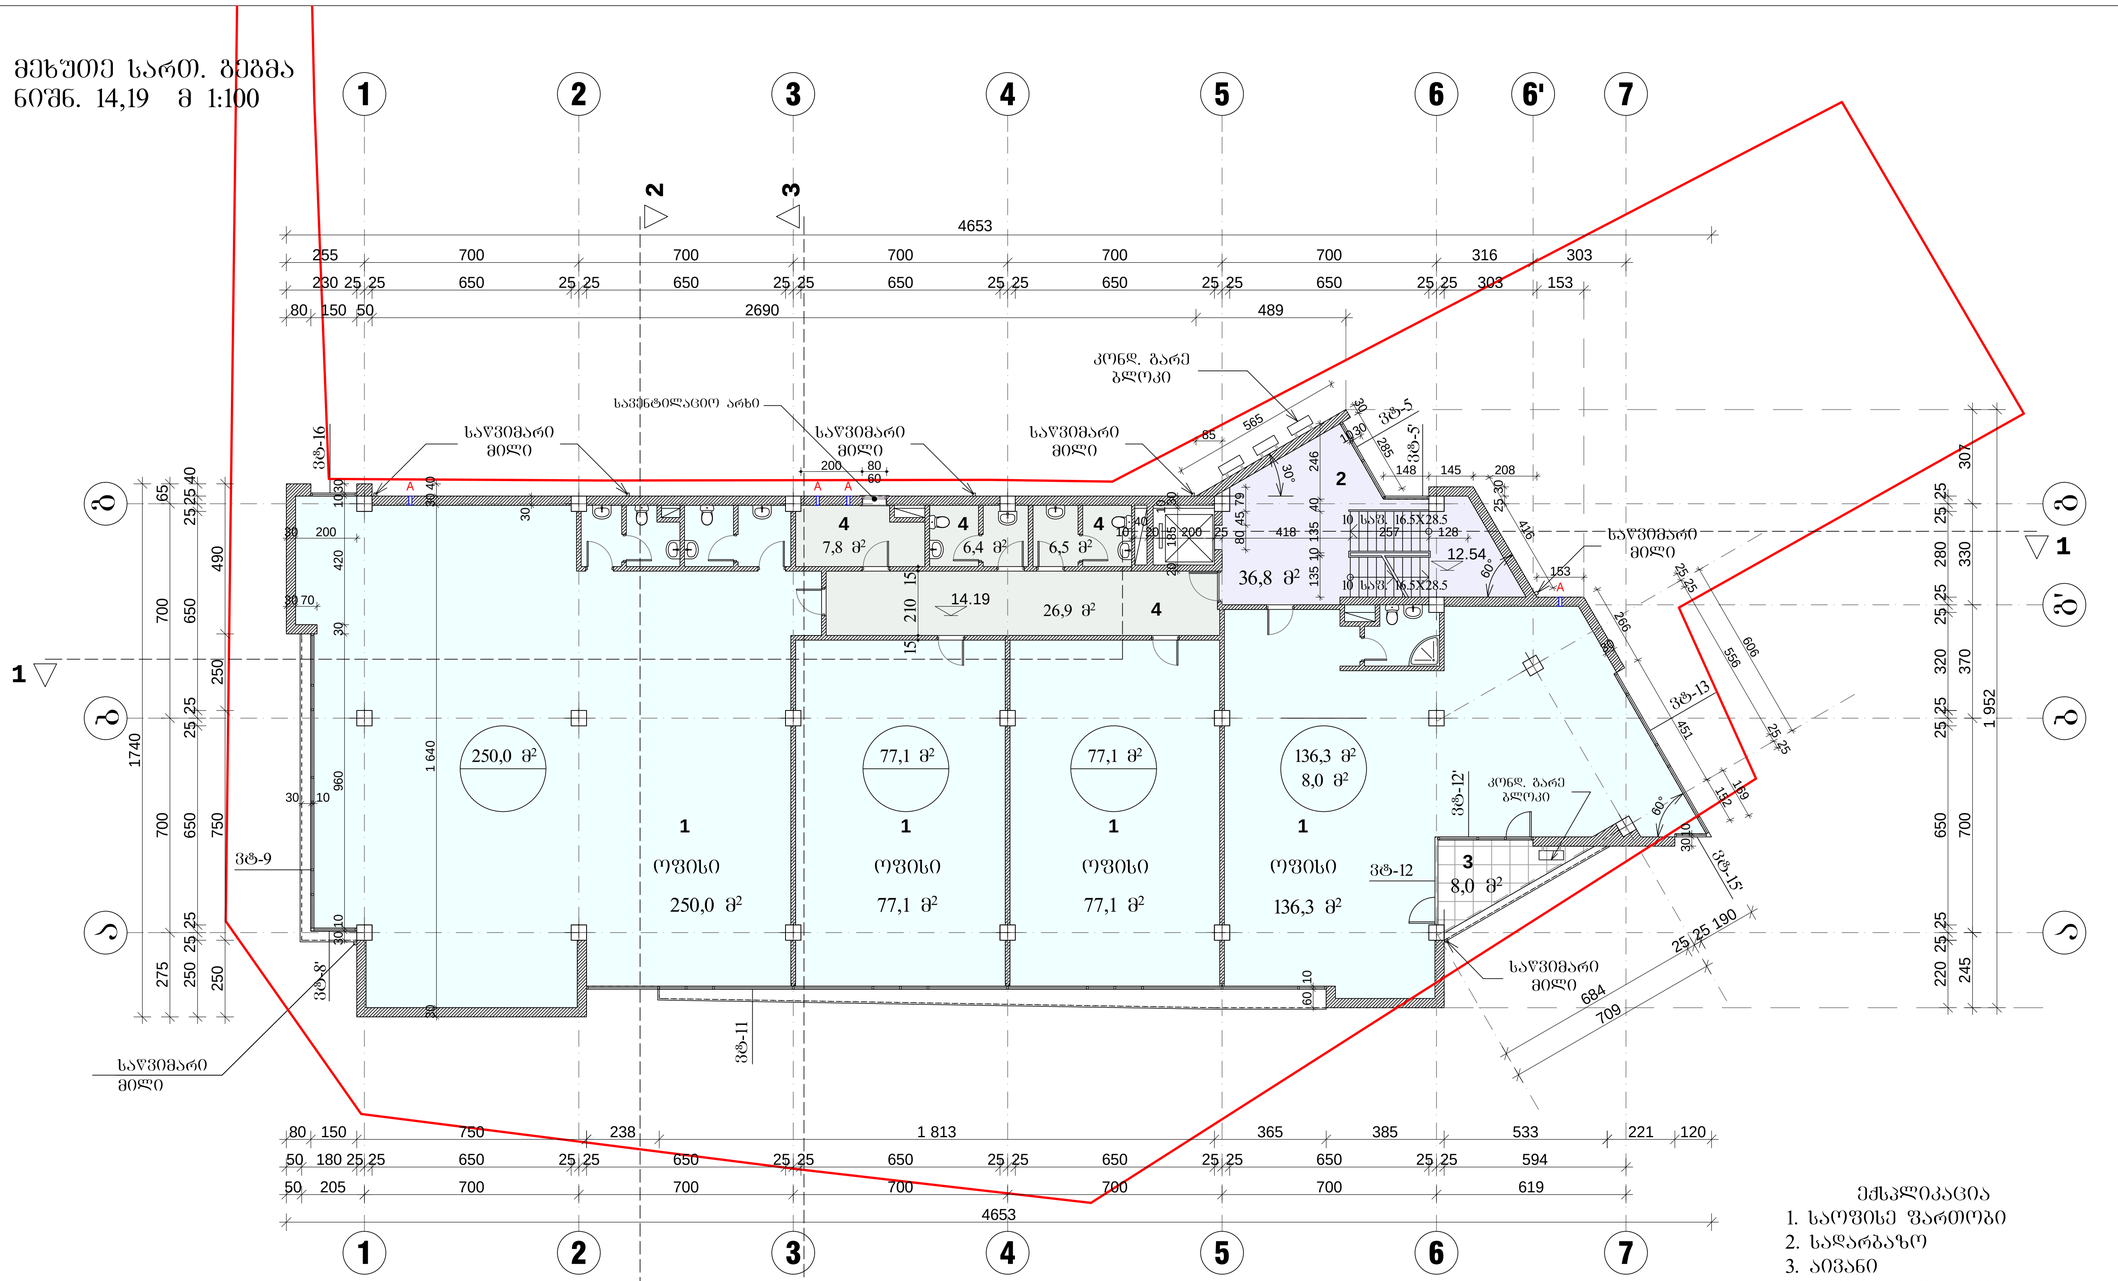

A - გათბობის ქვაბის აირგამწოვი მილის ღიობი

ექსპლიკაცია
1. საოფისე ფართობი
2. სადარბაზო
3. აივანი
4. დამხმარე ფართობი

დირექტორი	ი. რევიშვილი		მრავალფუნქციური შენობა ნუცუბიძის ქ. №129-ში კორექტირება				AD 2013
პრ. ავტორი	ი. რევიშვილი						
მთ. კონსტრ.	თ. მშველიძე		მეხუთე სართ. გეგმა ნიშნ. 14,19 მ 1:100				
			სტადია	ფურც.	ფურც-ბი	დაკვ. №	
შეასრულა	ი. რევიშვილი		მ.პ.	8	25	13/14	შ.პ.ს. ად 2013

მეექვსე სართ. გეგმა
ნიშნ. 17,49 მ 1:100

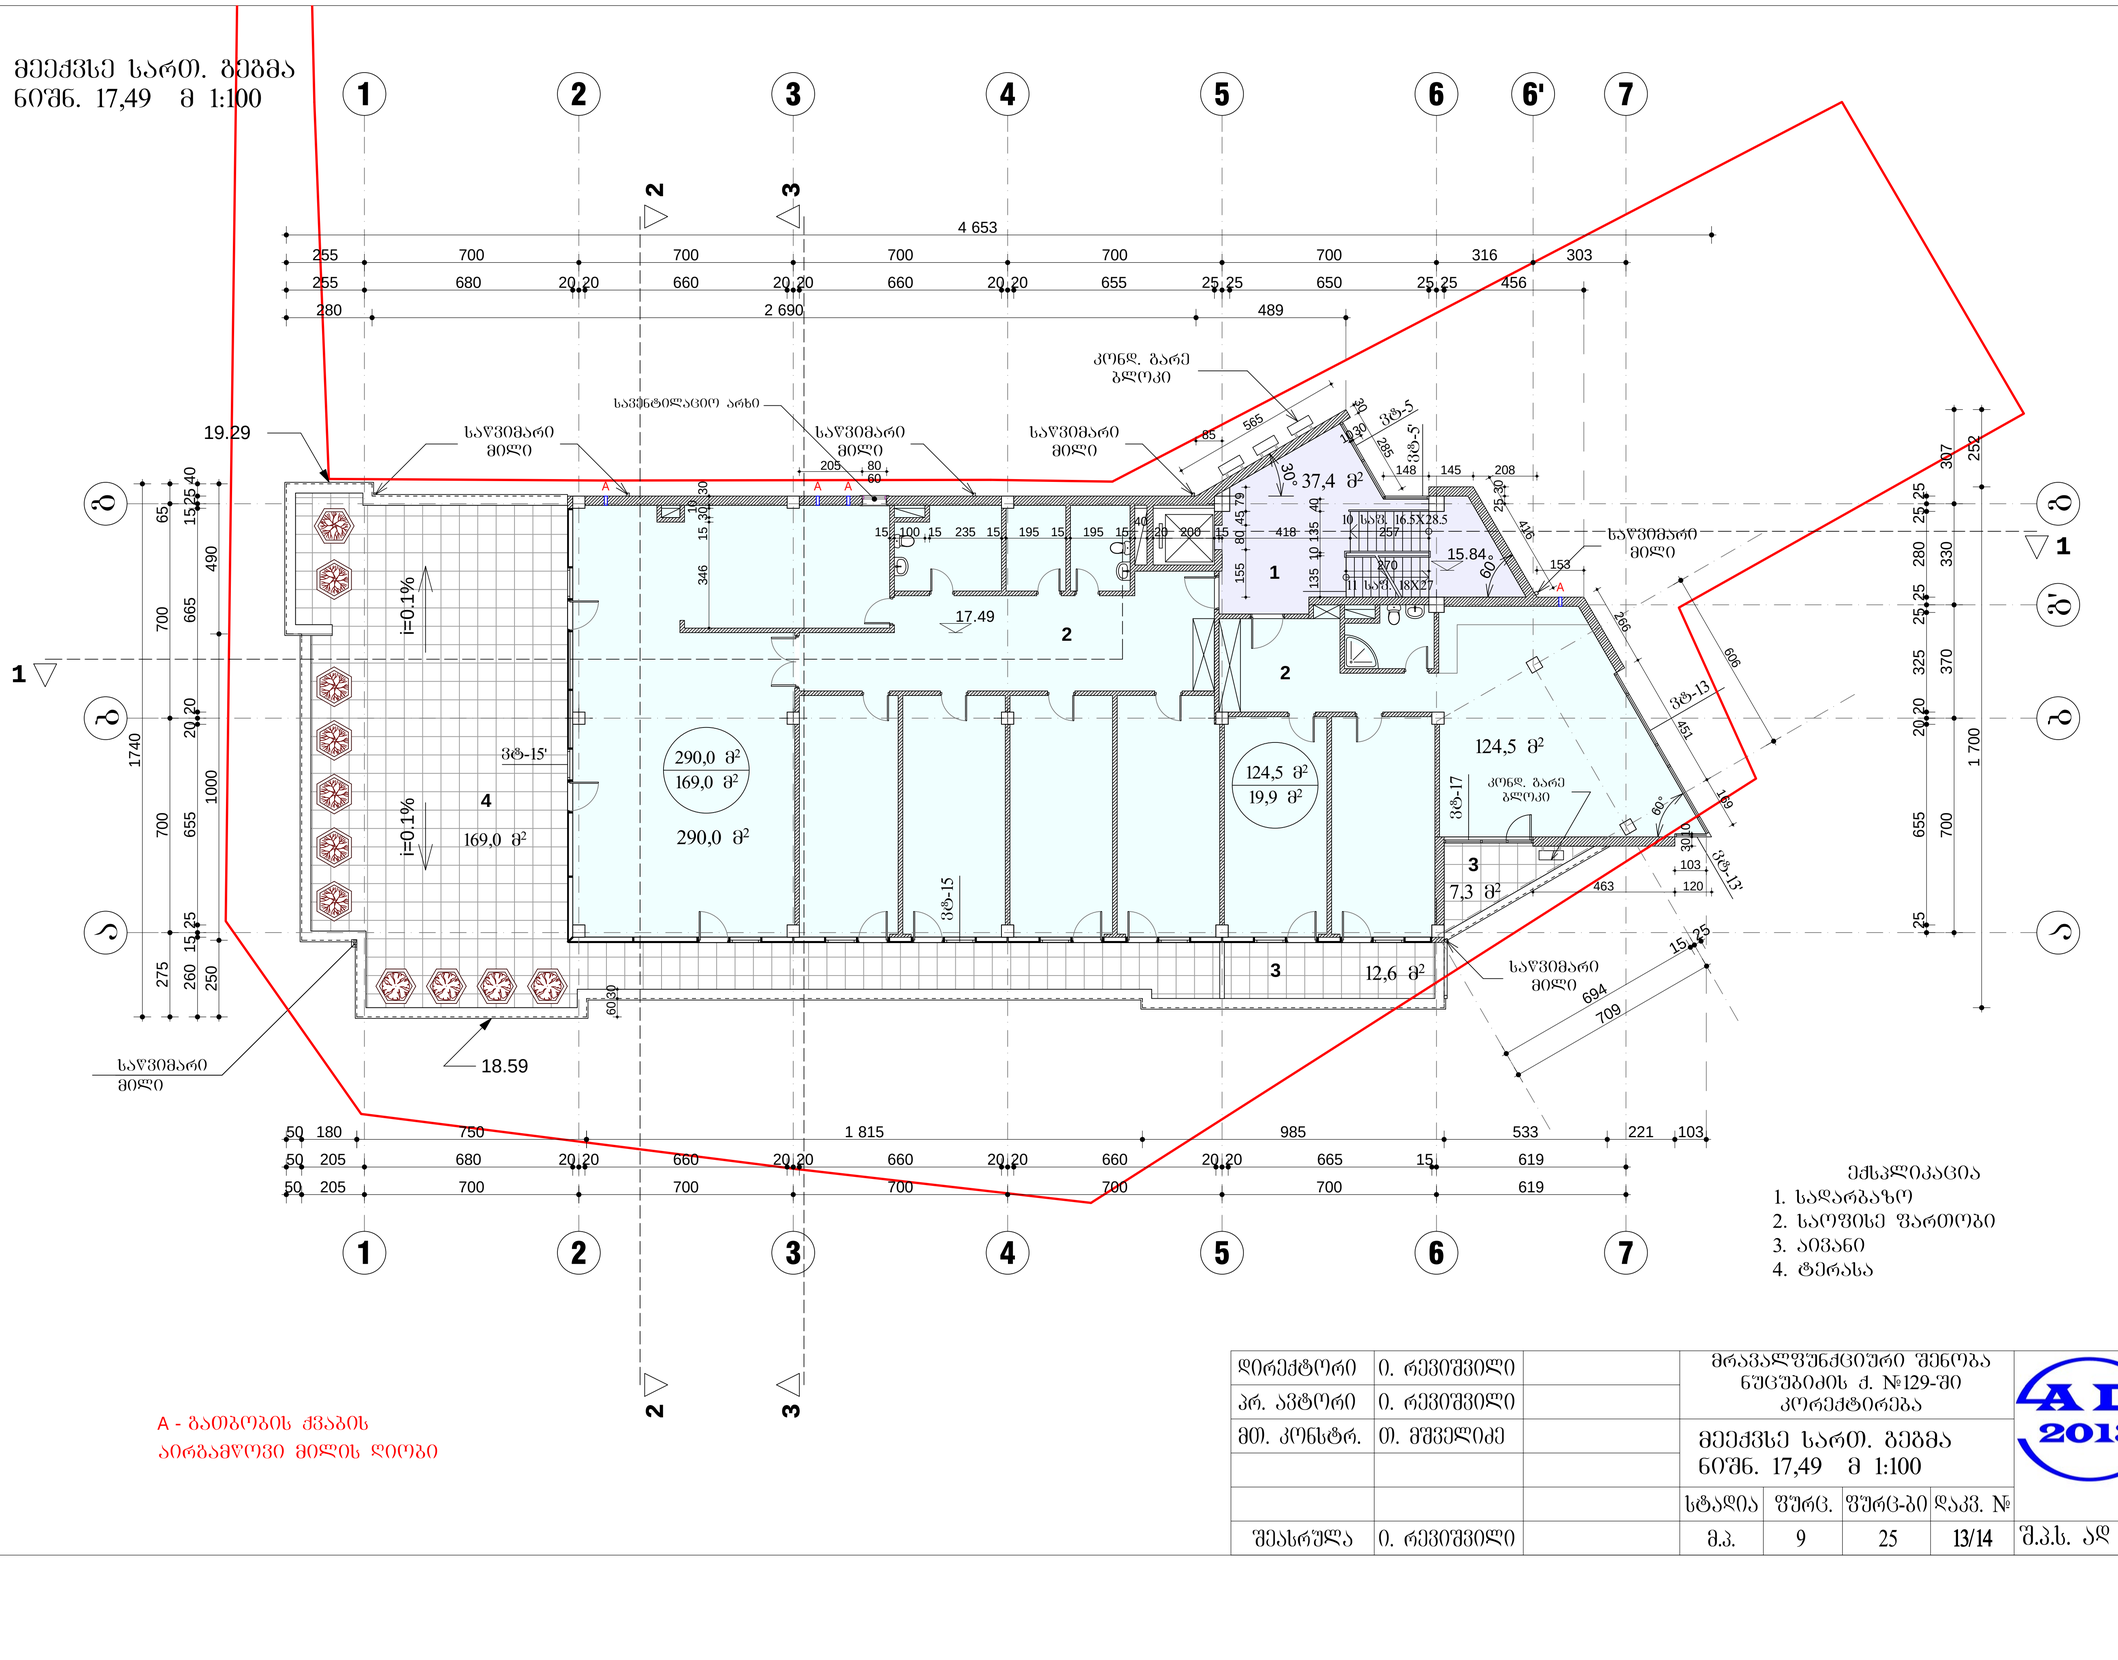

დირექტორი	ი. რევიშვილი		მრავალფუნქციური შენობა ნუცუბიძის ქ. №129-ში კორექტირება				
პრ. ავტორი	ი. რევიშვილი						
მთ. კონსტრ.	თ. მშველიძე		მეექვსე სართ. გეგმა ნიშნ. 17,49 მ 1:100				
			სტადია	ფურც.	ფურც-ბი	დაკვ. №	
შეასრულა	ი. რევიშვილი		მ.პ.	9	25	13/14	შ.პ.ს. AD 2013

სახურავის გეგმა
ნიშნ. 21,09 მ 1:100

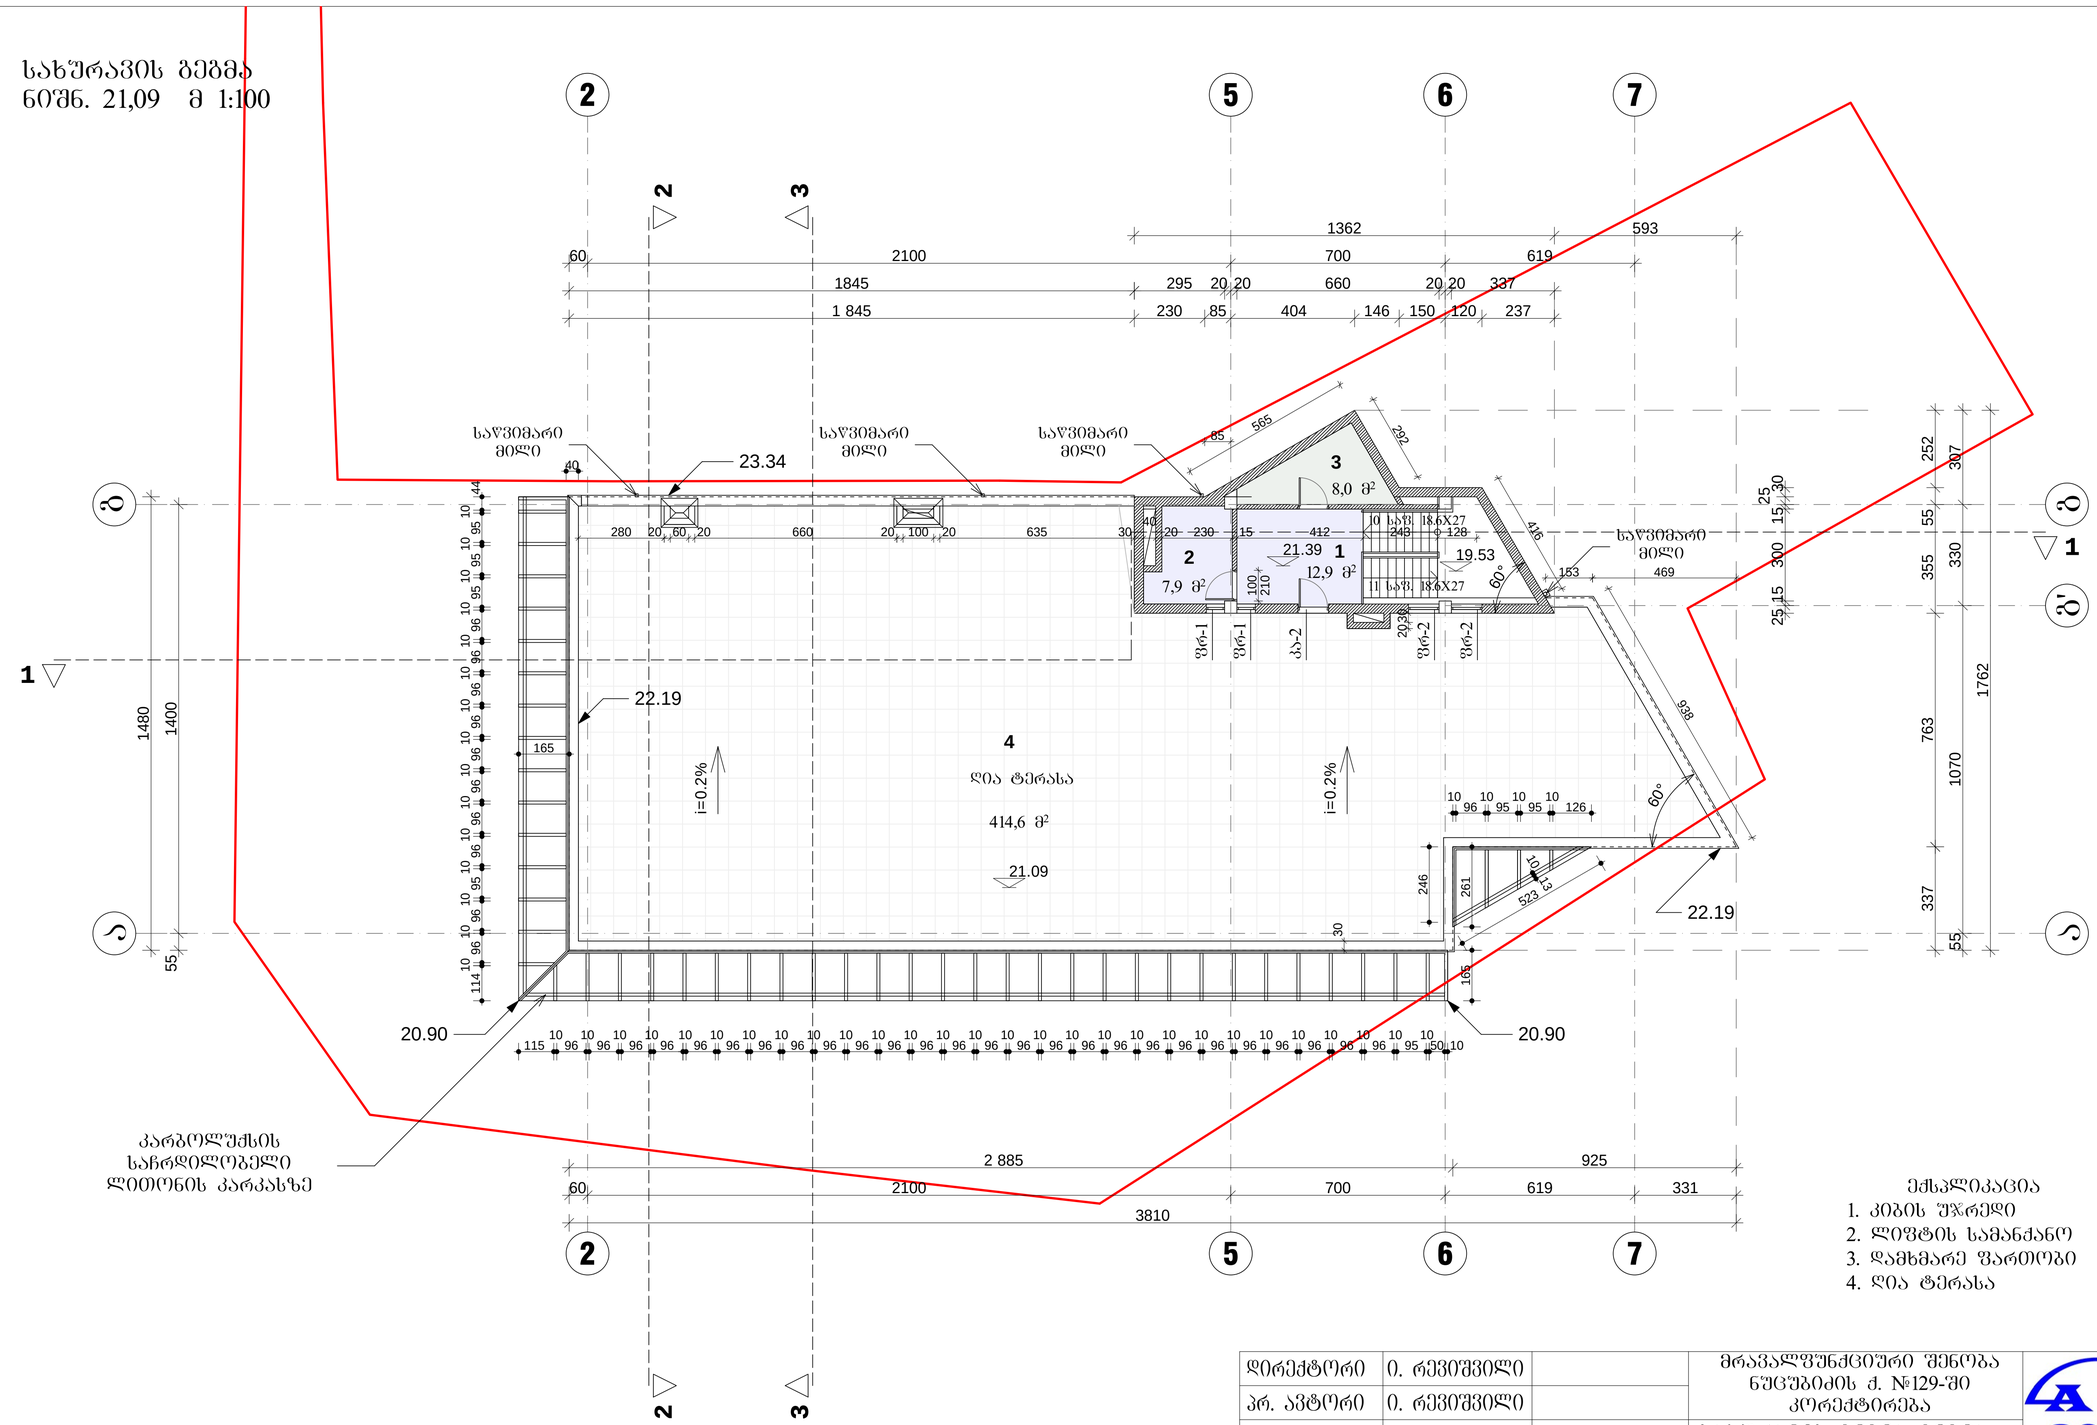

ექსპლიკაცია
1. კიბის უჯრედი
2. ლიფტის სამანქანო
3. დამხმარე ფართობი
4. ღია ტერასა

დირექტორი	ი. რევიშვილი		მრავალფუნქციური შენობა ნუცუბიძის ქ. №129-ში კორექტირება				AD 2013
პრ. ავტორი	ი. რევიშვილი						
მთ. კონსტრ.	თ. მშველიძე		სახურავის გეგმა გეგმა ნიშნ. 21,09 მ 1:100				
				სტადია	ფურც.	ფურც-ბი	დაკვ. №
შეასრულა	ი. რევიშვილი			მ.პ.	10	25	13/14
				შ.პ.ს. ად 2013			

სახურავის გეგმა
ნიშნ. 24,09 მ 1:200

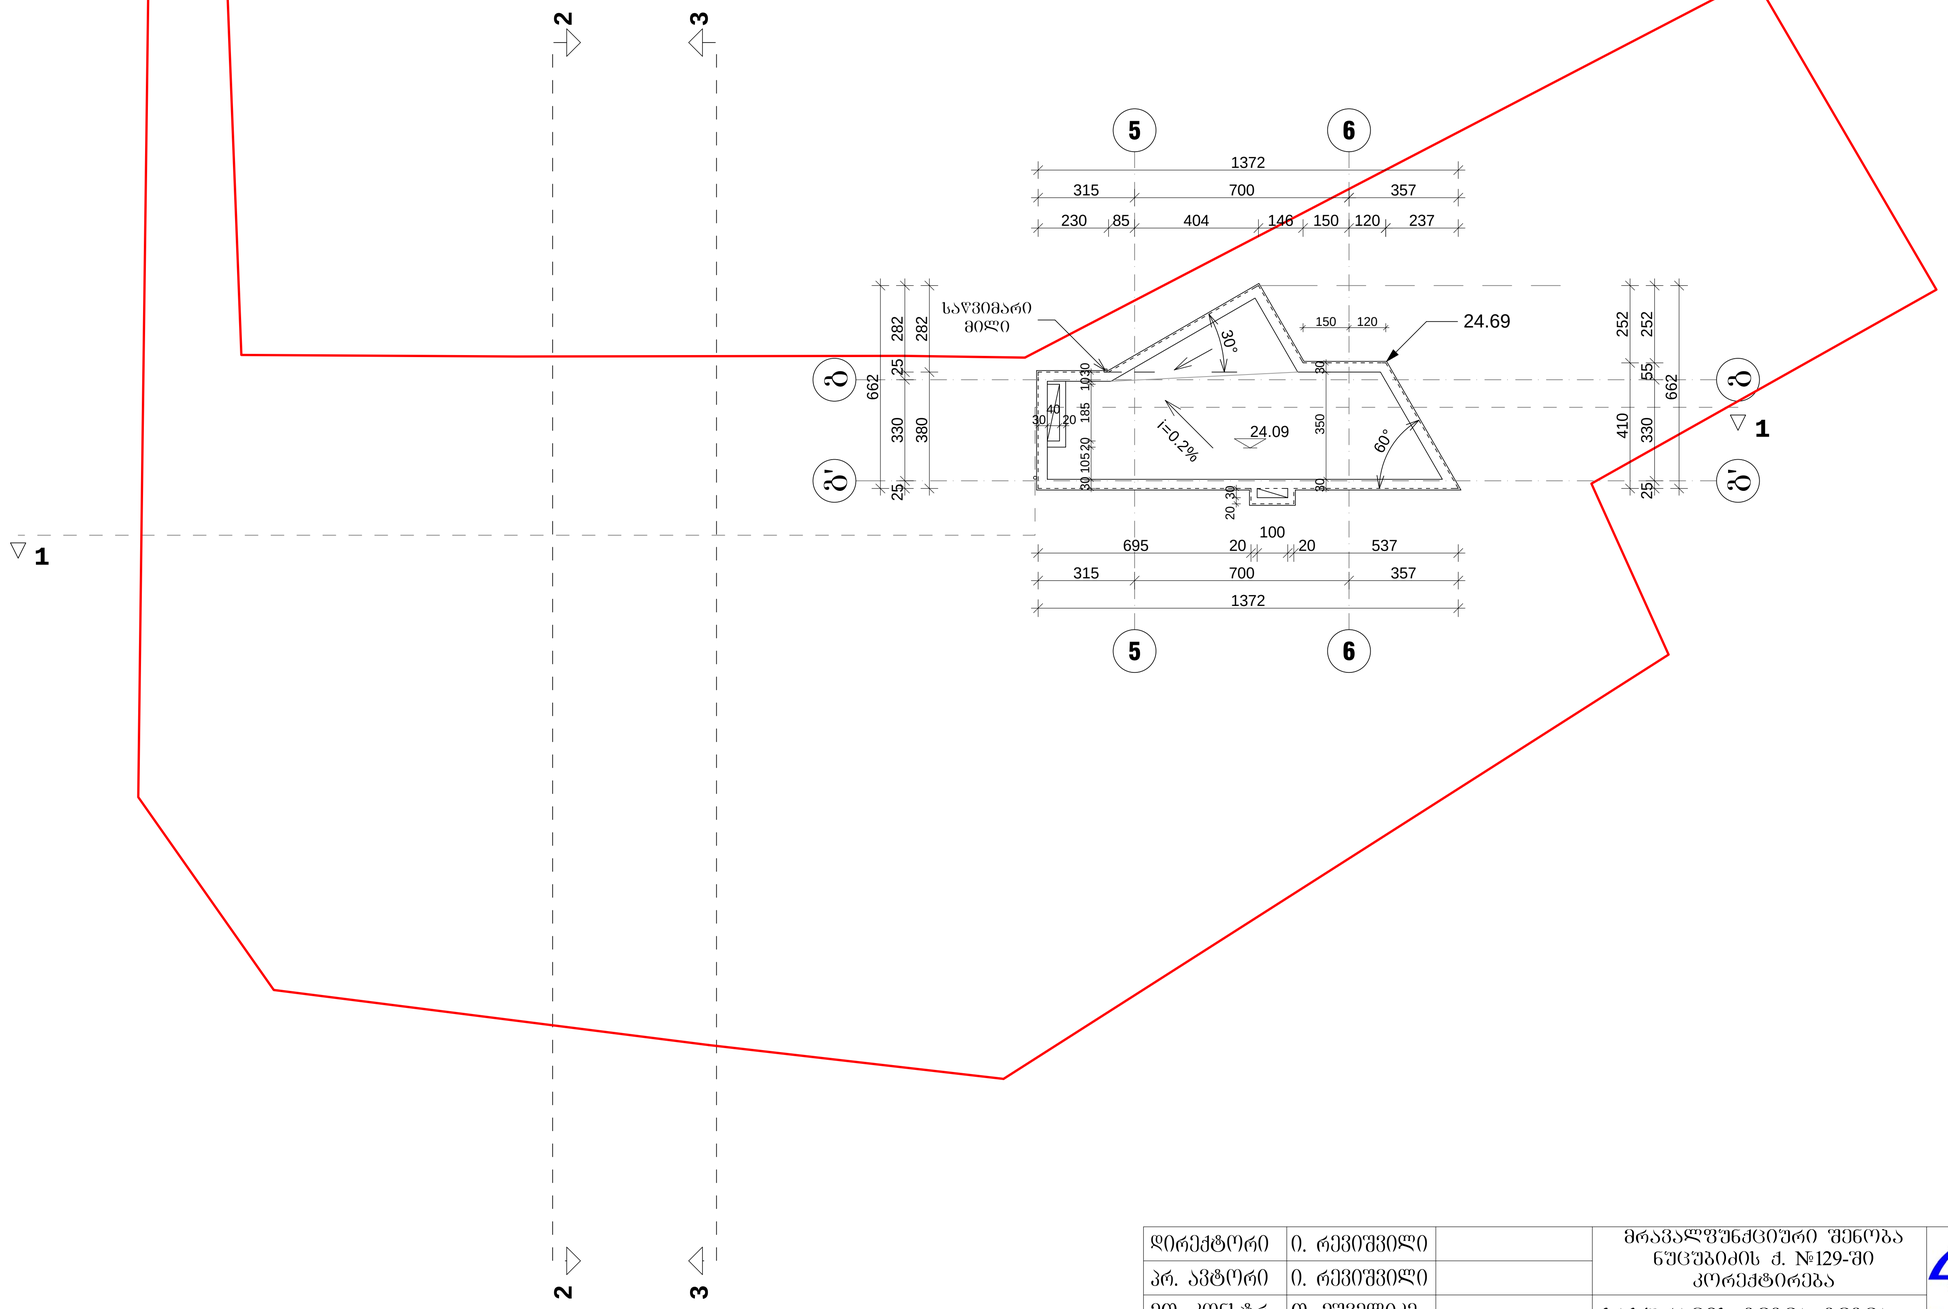

დირექტორი	ი. რევიშვილი		მრავალფუნქციური შენობა ნუცუბიძის ქ. №129-ში კორექტირება				
პრ. ავტორი	ი. რევიშვილი						
მთ. კონსტრ.	თ. მშველიძე		სახურავის გეგმა გეგმა ნიშნ. 24,09 მ 1:200				
			სტადია	ფურც.	ფურც-ბი	დაკვ. №	
შეასრულა	ი. რევიშვილი		მ.პ.	11	25	13/14	შ.პ.ს. ად 2013