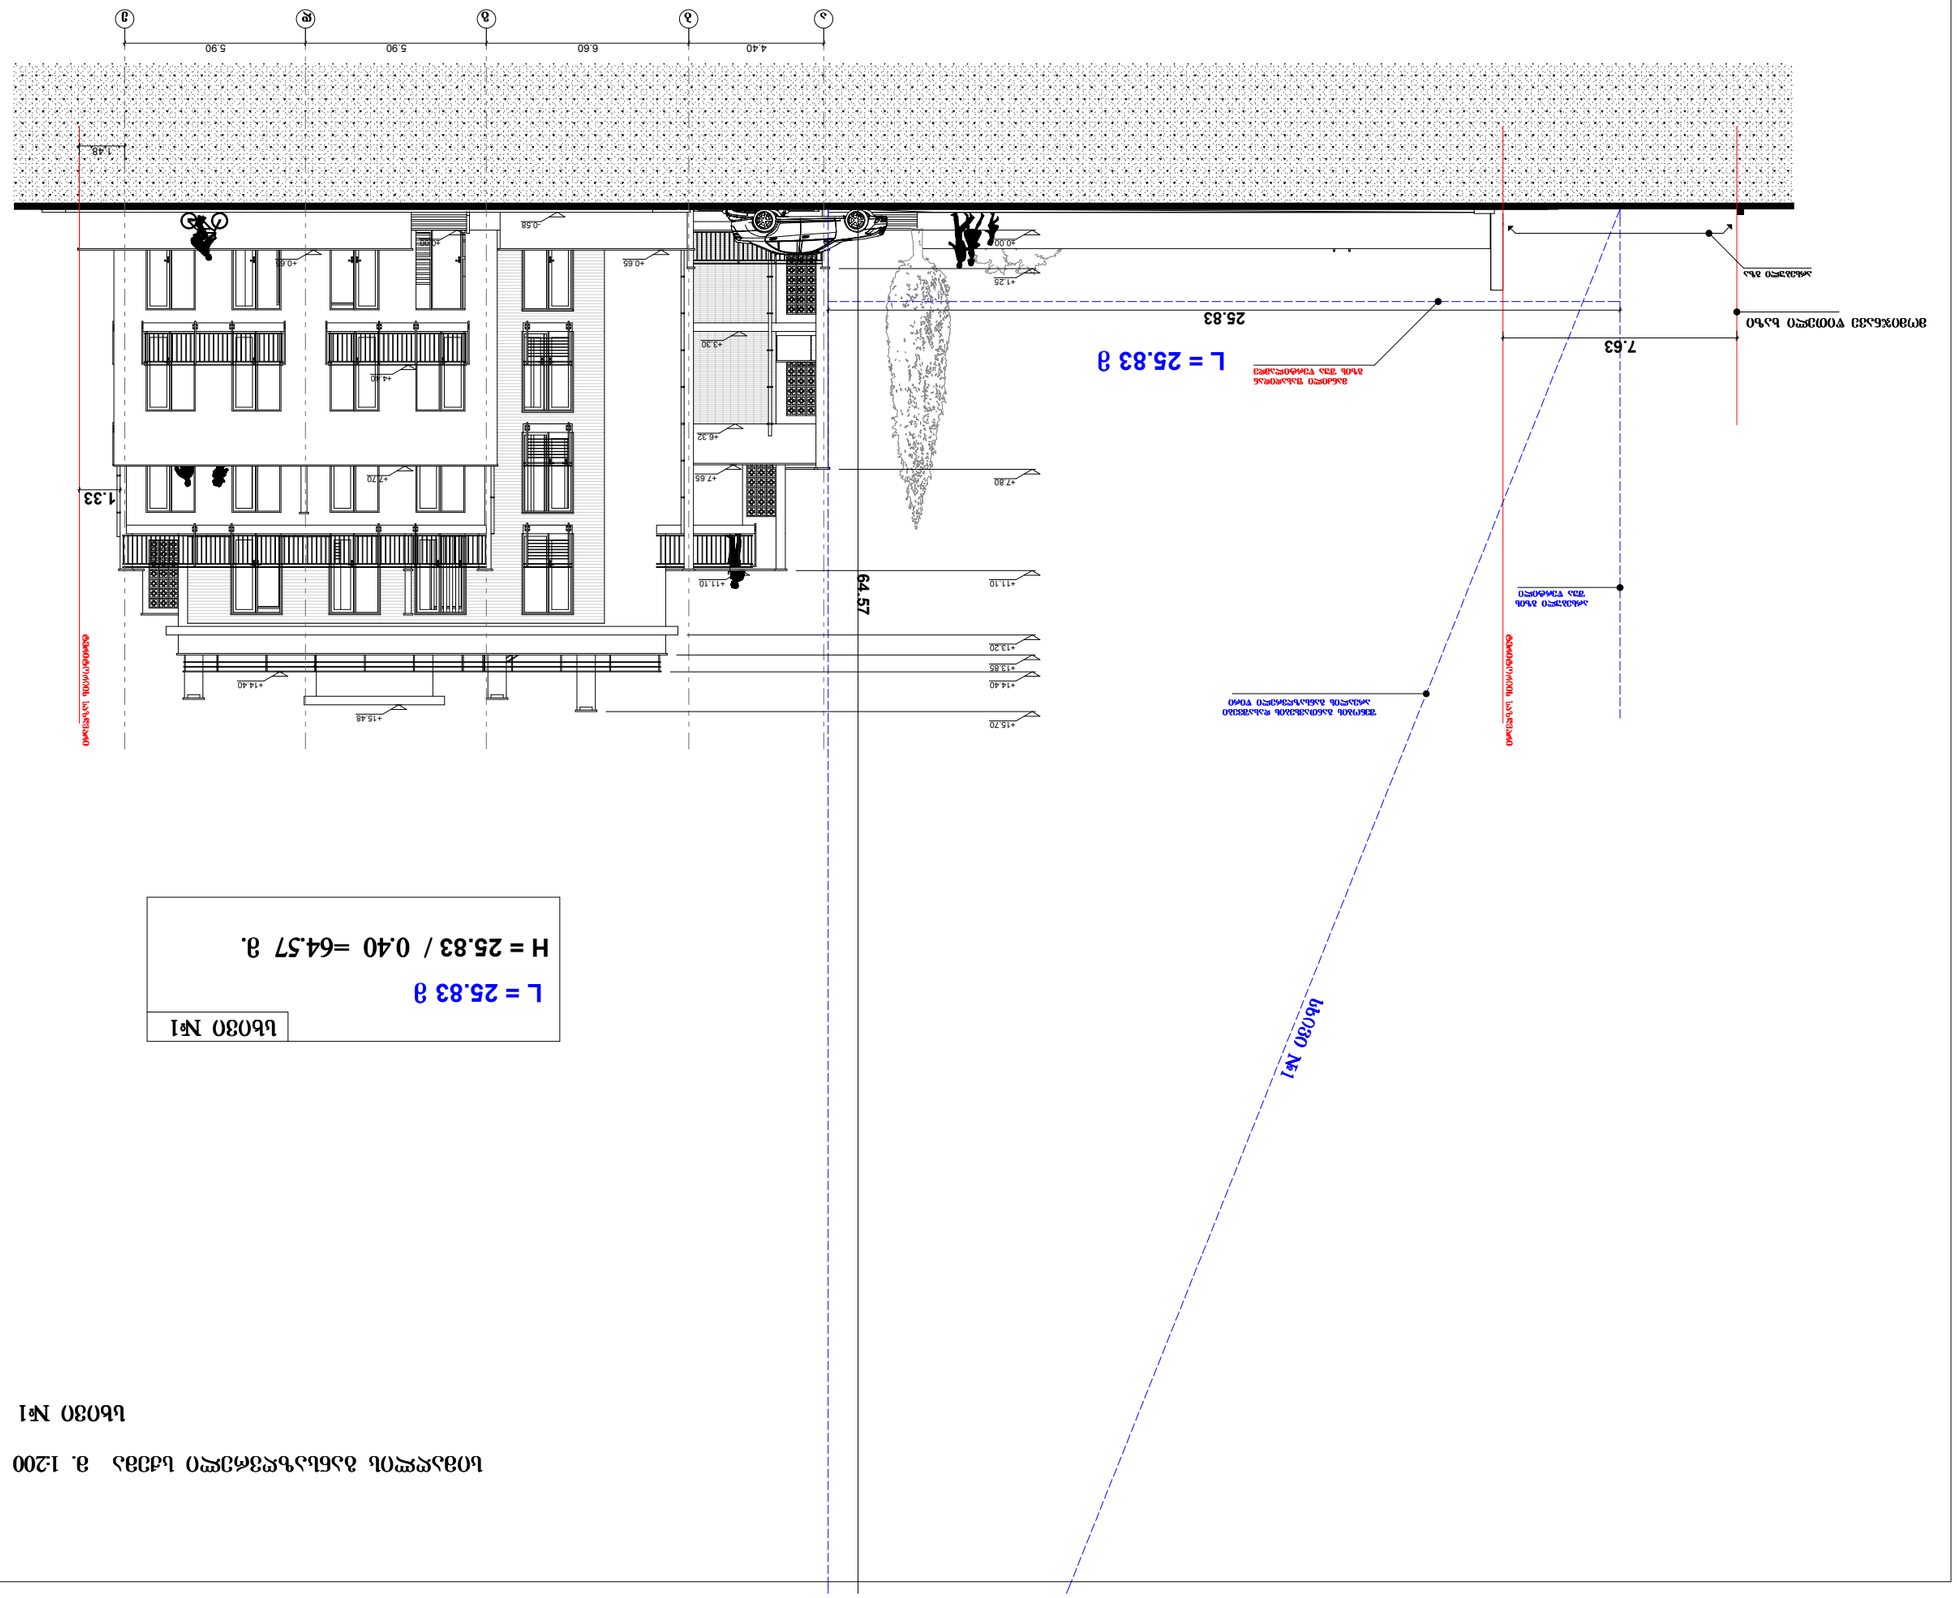

+7.70

+4.40

+0.65

±0.00

+0.65

+14.40
+15.48

+11.10

±0.00

+1.25

+7.80

+11.10

+13.20

+13.85

+14.40

+15.70

+7.65

+6.32

+3.30

-0.58

4.40 6.60 5.90 5.90

1.33

1.48

25.83

7.63

64.57

ტერიტორიის საზღვარი

ტერიტორიის საზღვარი

a b g d e
არსებული გზის

შუა წერტილი

H = 25.83 / 0.40 =64.57 m.

L = 25.83 m

სხივი #1

შენობის განთავსების დასაშვები

არეალის განსაზღვრელი წირი

მანძილი ფასადიდან

გზის შუა წერტილამდე

არსებული გზა

სხივი

#1

სიმაღლის განსაზღვრელი სქემა მ. 1:200

სხივი #1

სიმაღლის
განსაზღვრელისქემა

სხივი #1

- მომიჯნავე საპროექტო

ბლოკის სვეტი

შპს "krwanisi ვილა რეზიდენსი"

www.concept-studio.ge

მასშტაბი

სტადია

- სვეტი
პირობითი ნიშნები:

- კედელი
ფორმატი

ფურცელი

ა. პაპელიშვილი

მ. მახოშვილი

თბილისი 2015 წ.

ტელ: 890 92 99 96

a -

#

დამკვეთი:

- სავენტილაციო

27.12.14

27.12.14

უშანგიჩხეიძის#28

მისამართი:

პრ. ავტორი

- მომიჯნავე ბლოკის ღერძის ხაზი

S.p.s.

დირექტორი

ფაილის სახელი

პროექტი

გვარი
შენიშვნები:

მრავალბინიანისაცხოვრებელისახლის

პროექტი

ფურცლები

პროექტის სახელწოდება:

- დიაფრაგმა
თანამდებობა ხელმოწერა თარიღი

1:200

თარიღი

ექსპლიკაცია:

A-3 pln.

27.12.14

1

მომიჯნავე წითელი ხაზი

L = 25.83 m

ფორმატი A-3	თარიღი 2015 წ.	ასლ. შაბლონის სახელი

ექსპლიკაცია:

სიმაღლის განსაზღვრელი სქემა მ. 1:200

სხივი №2

სხივი №2
L = 11.10 მ
H = 11.10 / 0.40 =27.75 მ.

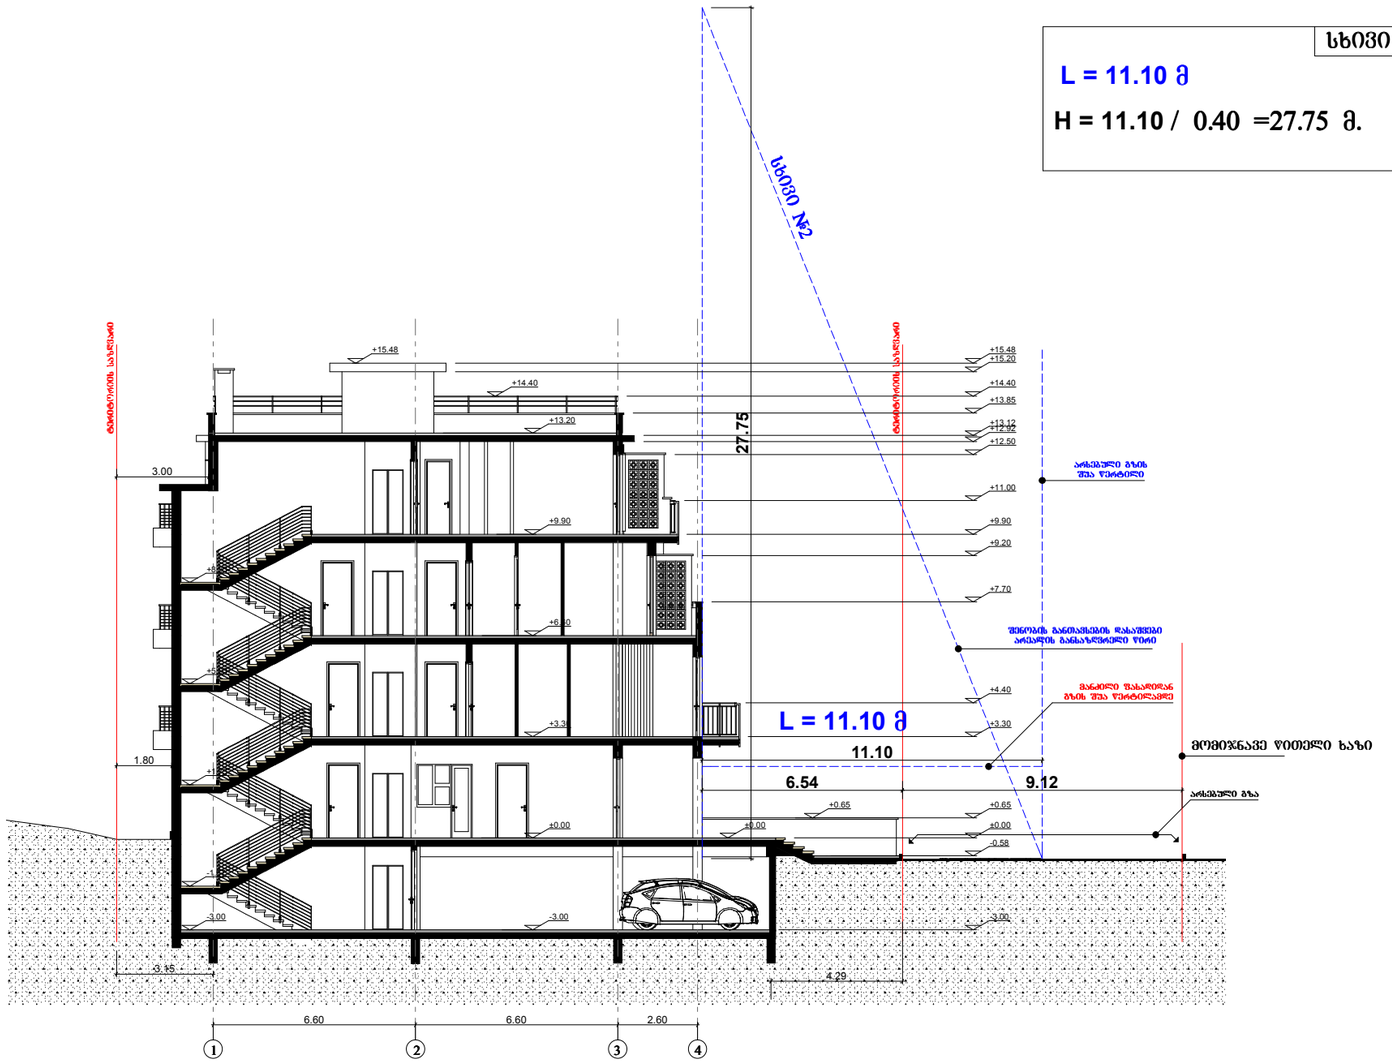

პირობითი ნიშნები:

- მომიჯნავე საპროექტო ბლოკის სვეტი
- სვეტი
- კედელი
- სავენტილაციო
- დაშვრალმა
- № - მომიჯნავე ბლოკის ღერძის ხაზი

შენიშვნები:

დამკვეთი: შპს "ქრწანისი ველა რეზიდენსი"

პროექტის სახელწოდება:
მრავალბინიანი საცხოვრებელი სახლის პროექტი

თანამდებობა	გვარი	ხელმოწერა	თარიღი
დირექტორი	მ. მახროვილი		27.12.14
პრ. ავტორი	ა. ჯაველიშვილი		27.12.14

მ.პ.ს.
CONCEPT STUDIO ARCHITECTURE & DESIGN

მისამართი:
უშანგი ჩხეიძის №28
ტელ: 890 92 99 96
www.concept-studio.ge

მასშტაბი	1:200	
თარიღი	27.12.14	სიმაღლის განსაზღვრელი სქემა სხივი №2

სტადია	შეკვეთა	შეკვეთები
პროექტი	ა -	

ფორმატი A-3 | თბილისი 2015 წ. | ალნ. შაიშის სახლი

ექსპლიკაცია:

სიმაღლის განსაზღვრელი სქემა მ. 1:200

სხივი №3

სხივი №3
L = 4.37 მ
H = 4.37 / 0.40 =10.92 მ.

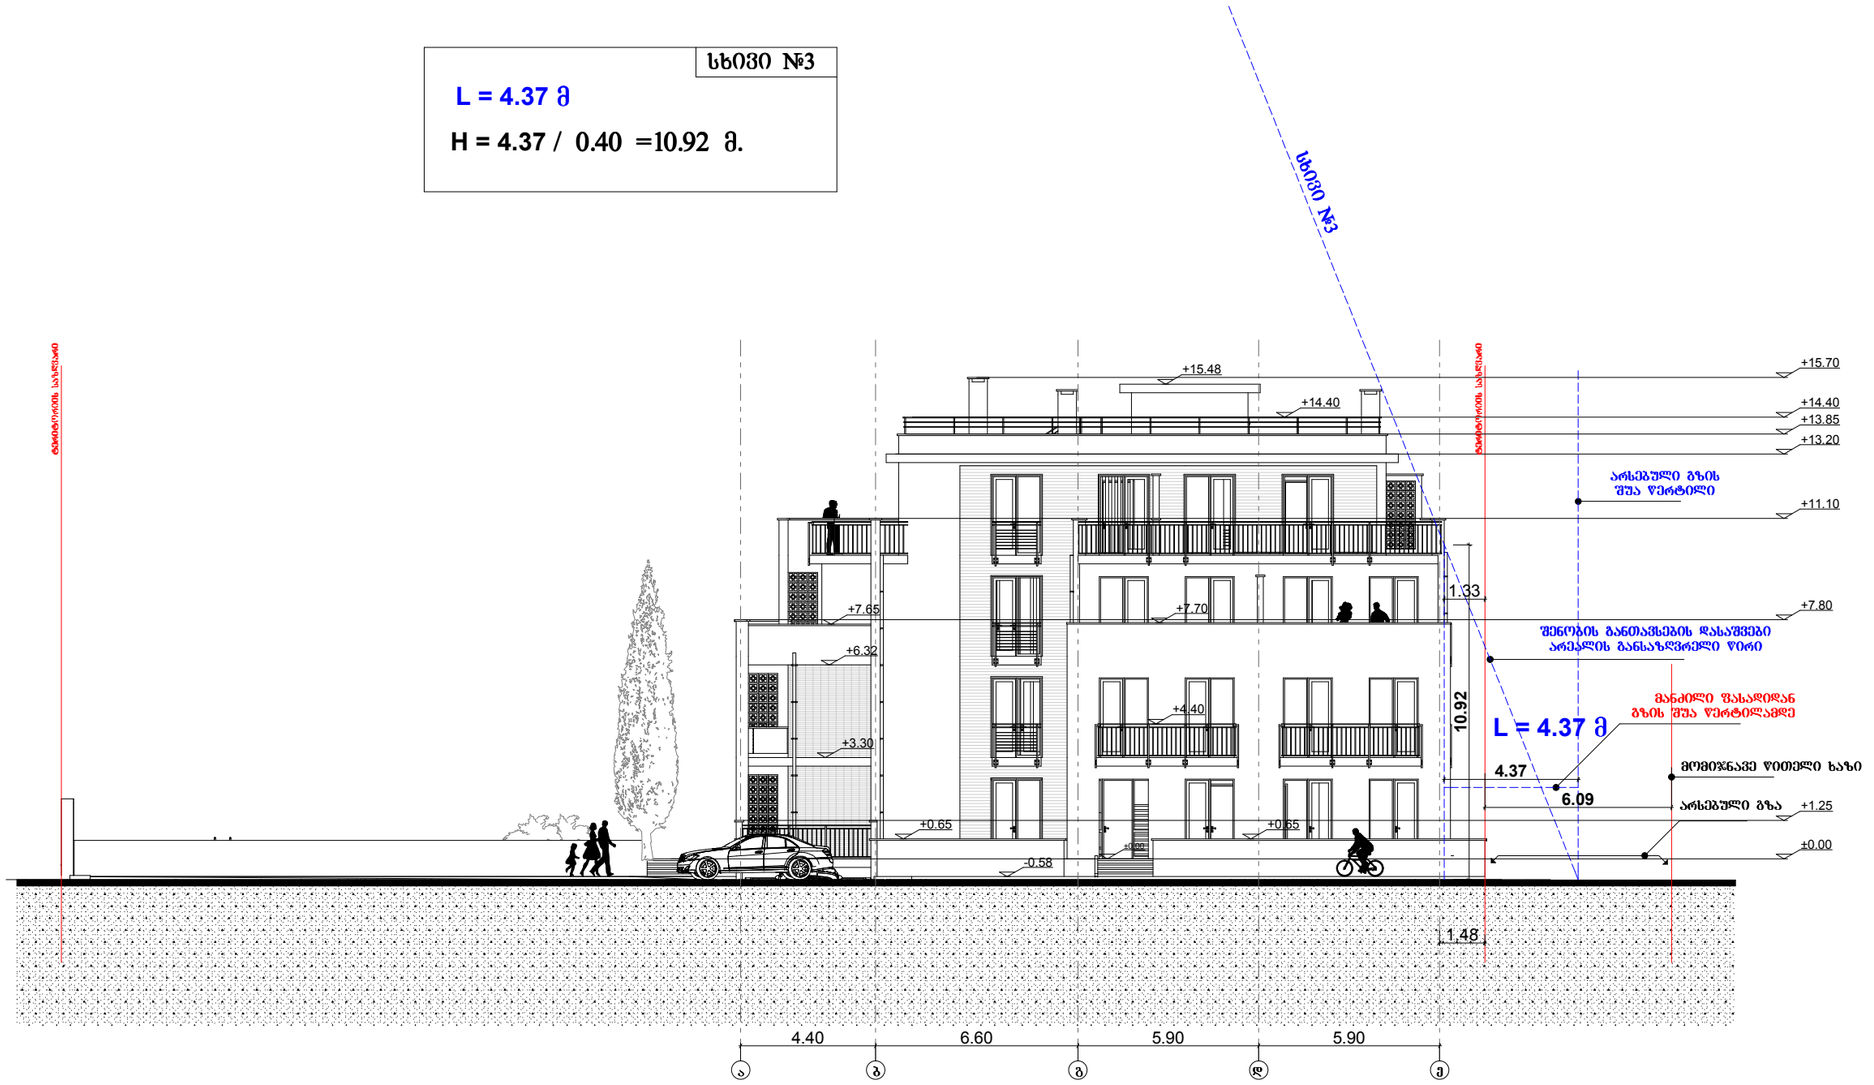

პირობითი ნიშნები:

- მოქმედი საპროექტო ბლოკის სვეტი
- სვეტი
- კედელი
- საფეხთლაცით
- დიაფრაგმა
- მოქმედი ბლოკის ღერძის ხაზი

შენიშვნები:

დამკვეთი: შპს "კრწანისი ვილა რეზიდენსი"

პროექტის სახელწოდება:
მრავალბინიანი საცხოვრებელი სახლის პროექტი

თანამდებობა	გვარი	ხელმოწერა	თარიღი
დირექტორი	მ. მახოშვილი		27.12.14
არ. ავტორი	ა. პაპელიშვილი		27.12.14

შ.პ.ს. CONCEPT STUDIO ARCHITECTURE & DESIGN
მისამართი: უშანგი ჩხეიძის №28
ტელ: 890 92 99 96
www.concept-studio.ge

მასშტაბი	1:200	
თარიღი	27.12.14	სიმაღლის განსაზღვრელი სქემა სხივი №3

სტადია	ფურცელი	ფურცლები
პროექტი	ა -	

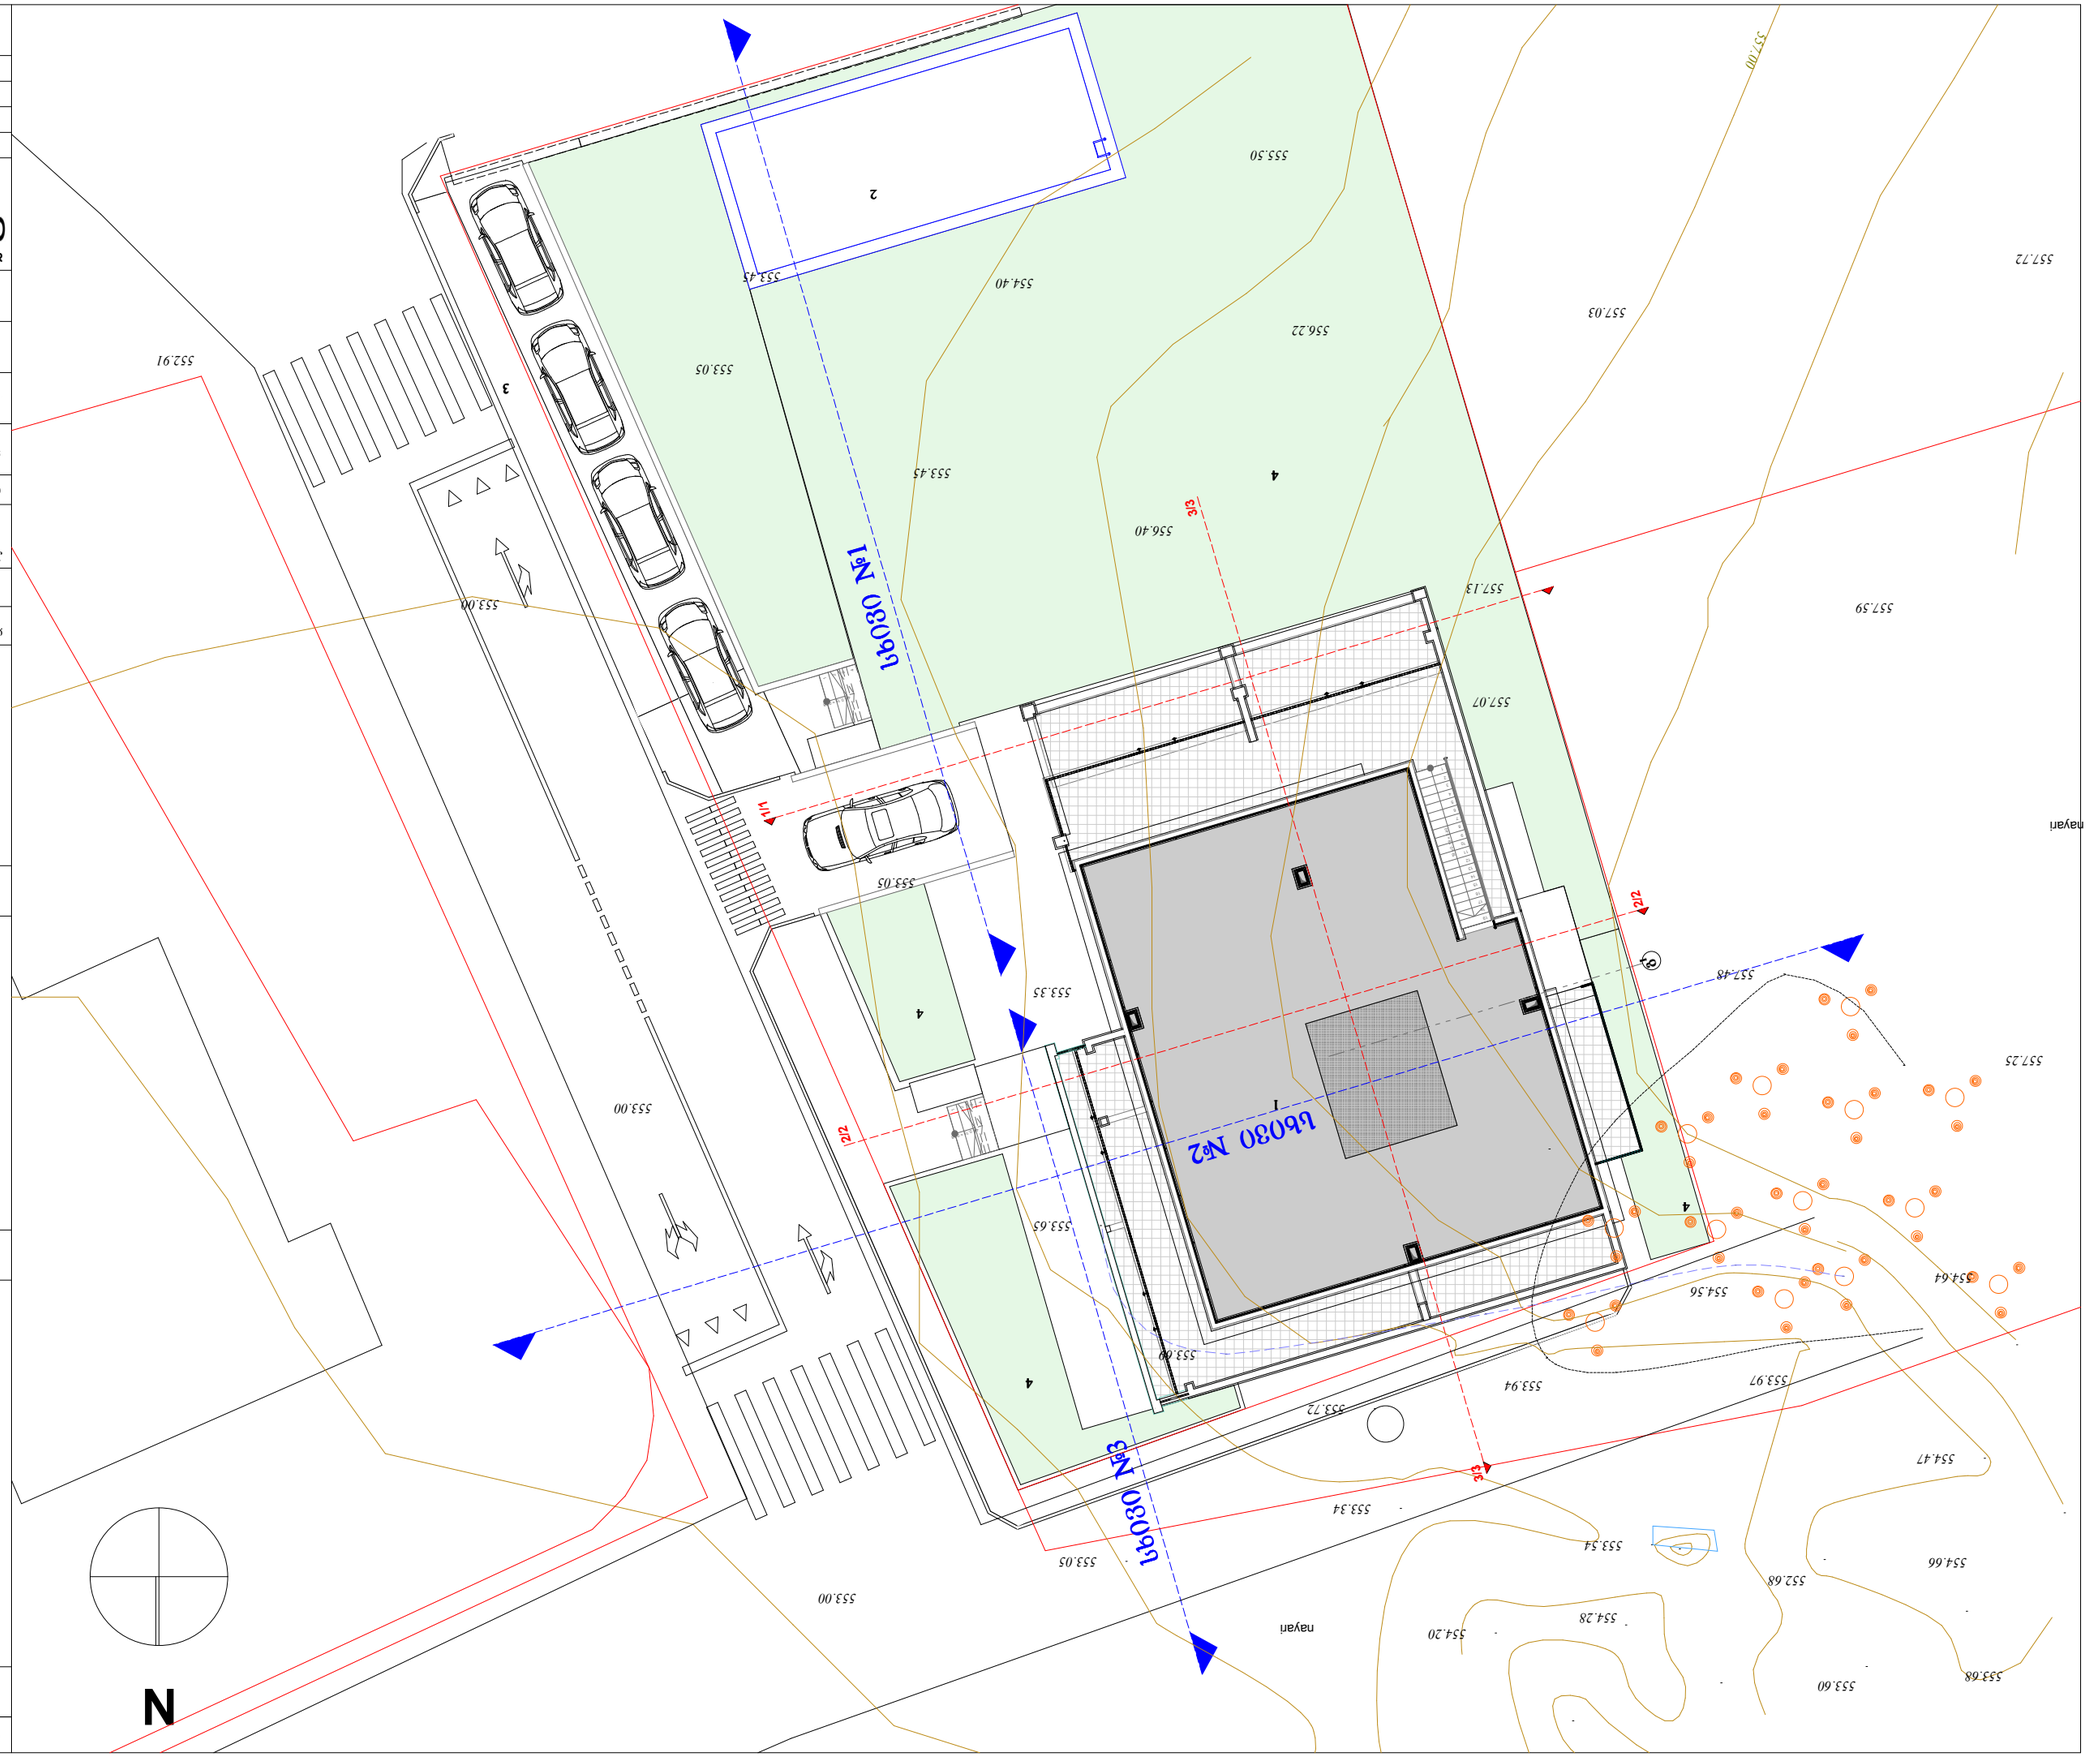

N

19

x

0

.

18

=

3

.40

1

2
3
4
5
6
7
8
9
10
11
12

13
14

15
16

17

18
19

4 x 0.15 = 0.58

1

23
4

4 x 0.15 = 0.58

1
2

34

სიმაღლის
განსაზღვრელისქემა

გენგეგმა

- მომიჯნავე საპროექტო

ბლოკის სვეტი

შპს"კრწანისივილარეზიდენსი"

www.concept-studio.ge

მასშტაბი

სტადია

- სვეტი
პირობითი ნიშნები:

- კედელი ფორმატი

ფურცელი

ა. პაპელიშვილი

მ. მახოშვილი

თბილისი 2015 წ.

ტელ: 890 92 99 96

a -

#

დამკვეთი:

- სავენტილაციო

27.12.14

27.12.14

უშანგიჩხეიძის#28

მისამართი:

პრ. ავტორი

- მომიჯნავე ბლოკის ღერძის ხაზი

S.p.s.

დირექტორი

ფაილის სახელი

პროექტი

გვარი
შენიშვნები:

მრავალბინიანისაცხოვრებელისახლის

პროექტი

ფურცლები

პროექტის სახელწოდება:

- დიაფრაგმა
თანამდებობა ხელმოწერა თარიღი

1:200

თარიღი

ექსპლიკაცია:

A-3 pln.

27.12.14

1

553.72

553.54

552.68

554.28

553.05

553.34

554.20

553.60

553.68

554.66

554.47

553.97 553.94

557.48

557.25

553.65

553.69

554.56

554.64

nayari

557.72

557.03

556.22

557.07

557.13

557.59

557.

00

nayari

556.40

553.35

553.45

553.05

553.00

554.40

555.50

553.45

553.05 552.91

553.00

553.00

2/2

3/3

3/3

1/1

2/2
gI

1

2

4

4

4

4

3

სხივი

#3

სხივი

#1

სხივი #2