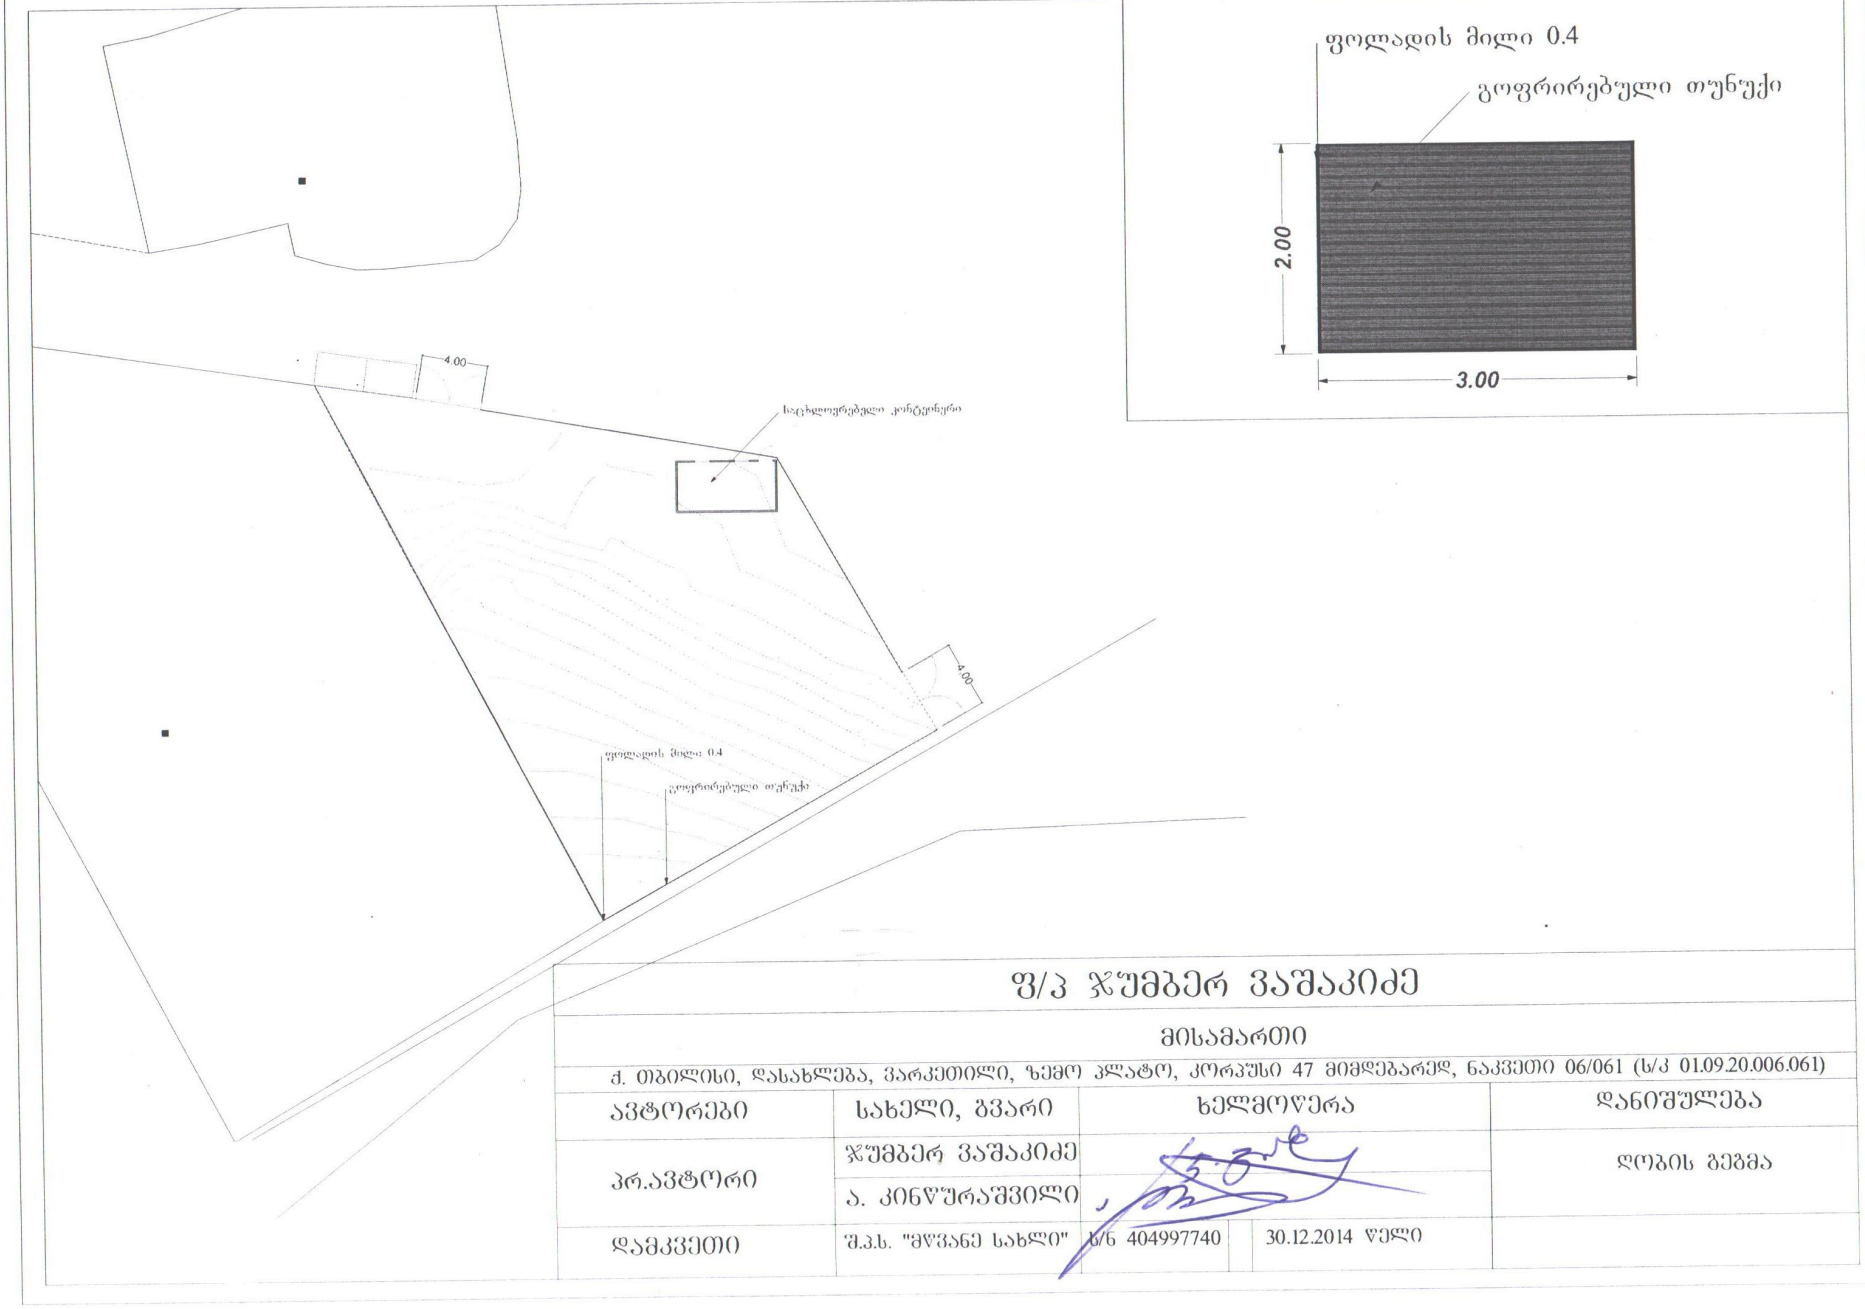


ფ/პ ჯუმბერ ვაშაკიძე

მისამართი

ქ. თბილისი, დასახლება, ვარკეთილი, ზემო პლატო, კორპუსი 47 მიმდებარედ, ნაკვეთი 06/061 (ს/კ 01.09.20.006.061)

ავტორები	სახელი, გვარი	ხელმოწერა	დანიშნულება
პრ.ავტორი	ჯუმბერ ვაშაკიძე		ღობის გეგმა
	ა. კინწურაშვილი		
დამკვეთი	შ.პ.ს. "მწვანე სახლი"	ს/ნ 404997740	30.12.2014 წელი

სამუშაოთა ჩამონათვალი	ხანგრძლივობა	1 თვე		2 თვე		3 თვე		4 თვე		5 თვე		6 თვე		7 თვე		8 თვე		9 თვე		10 თვე		11 თვე		12თვე		13 თვე		14 თვე		15 თვე		16 თვე		16 თვე		17 თვე	
		15	30	15	30	15	30	15	30	15	30	15	30	15	30	15	30	15	30	15	30	15	30	15	30	15	30	15	30	15	30	15	30	15	30	15	30
ტერიტორიული დაკვალვა და მისი შემოღობვა	1 თვე																																				
გრუნტის მოჭრა და მიწის გატანა	1,5 თვე																																				
მიწის ქანების გამაგრება შენობის ფუძის მოწყობა	4 თვე																																				
ნულოვანი ციკლის დასრულება	3 თვე																																				
მიწის ქვეშ სართულების დასრულება	5 თვე																																				
შენობის რკ/ბეტონის კარკასის მოწყობა ნიშნულების შესაბამისად	15 თვე																																				

სამუშაოთა ჩამონათვალი	ხანგრძლივობა	18 თვე		19 თვე		20 თვ		21 თვ		22 თვ		23 თვ		24 თვ		25 თვ		26 თვ		27 თვე		28 თვე		29 თვე		30 თვე		31 თვე		32 თვე		33 თვე		34 თვე		35 თვე		36 თვე	
		15	30	15	30	15	30	15	30	15	30	15	30	15	30	15	30	15	30	15	30	15	30	15	30	15	30	15	30	15	30	15	30	15	30	15	30
შენობის რკ/ბეტონის კარკასის მოწყობა ნიშნულების შესაბამისად	15 თვე																																				
სახურავის მოწყობა	2 თვე																																				
შიდა და გარე კედლების ბლოკით შევსება	7 თვე																																				
შენობის ფასადის დამუშავება, მოპირკეტება,შელესვა,შეღებვა	7 თვე																																				
ტერიტორიის კეთილმოწყობა, დასუფთავება	1 თვე																																				

ფ/პ ჯუმბერ ვაშაკიძე					
მისამართი					
ქ. თბილისი, დასახლება, ვარკეთილი, ზემო პლატო, კორპუსი 47 მიმდებარედ, ნაკვეთი 06/061 (ს/კ 01.19.20.006.061)					
ავტორები	სახელი, გვარი	ხელისმოწერა		დანიშნულება	
პრ.ავტორი	ჯუმბერი ვაშაკიძე			მშენებლობის ორგანიზაცია	
	ა. კინწურაშვილი				
დამკვეთი	შ.პ.ს. "მწვანე სახლი"	ს/ნ 404997740		30.12.2014 წელი	ხანგრძლივობა 36 თვე