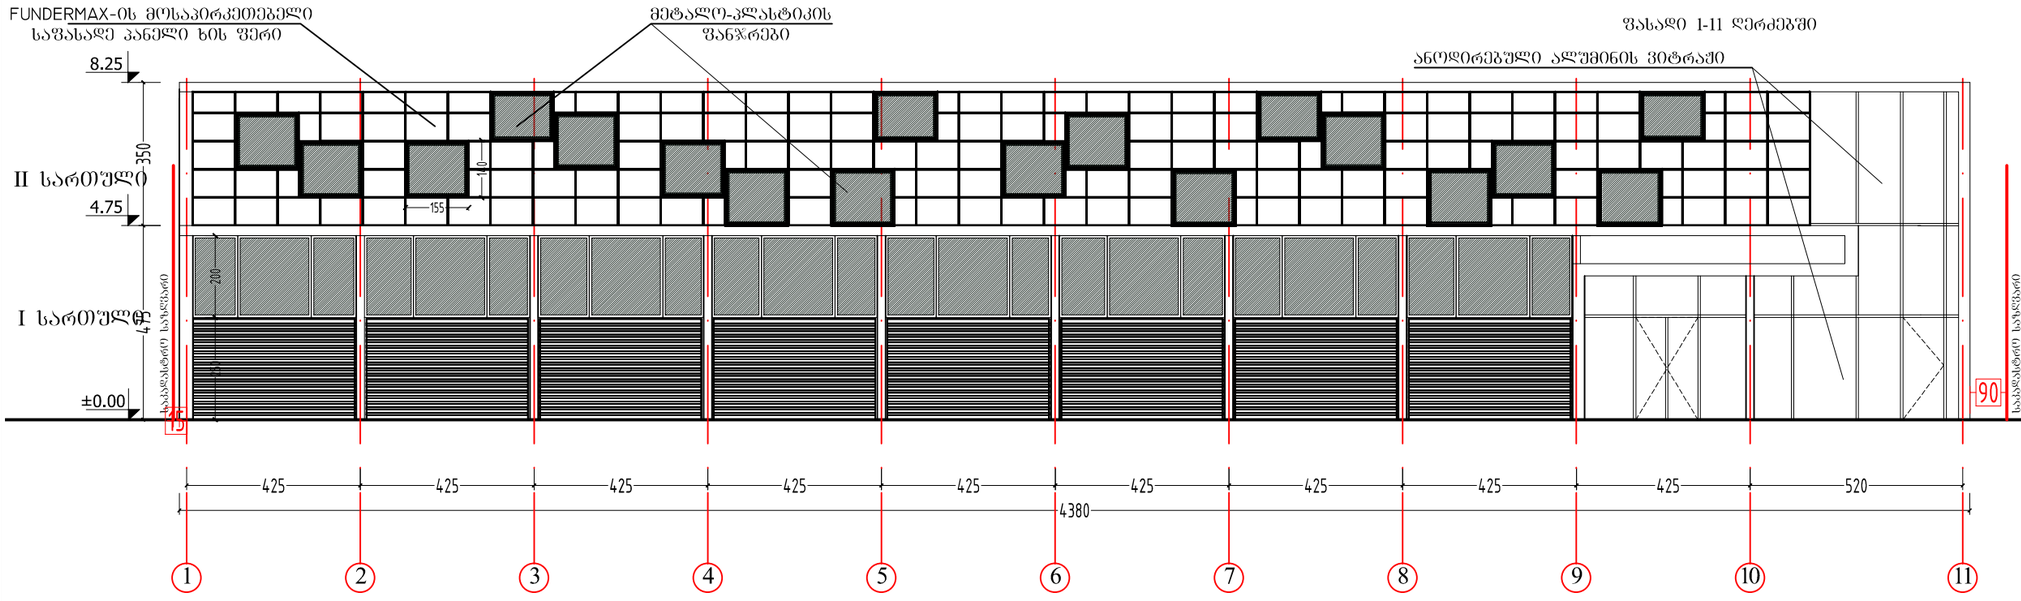


ფორმატი PAPER SIZE	A-3
პროექტის № PROJECT #	

პირობითი აღნიშვნები LEGEND

278

მანძილი საკადასტრო საზღვრამდე

დამკვეთი CLIENT	"ლაგი ჯგუფი"
პროექტი PROJECT	კომერციული და საოფისე შენობა
მისამართი ADDRESS	ქ. თბილისი, ბელიაშვილის ქუჩა

	NAME	
დირექტორი	გ. ჭუმბურიძე	
მთ. არქიტექტორი	გ. ჭუმბურიძე	
ავტორი	გ. ჭუმბურიძე	
	ბ. კალანდაძე	
მთ. კონსტრუქტორი	ს. პაპაშვილი	
დაამუშავა	ბ. კალანდაძე	

GRC Ltd
Digomi IV/18/48
Tbilisi, Georgia
T: 252 08 10
E mail: grc_studio@yahoo.com


არქიტექტურული ნაწილი
ARCHITECTURE

მასშტაბი SCALE	1:200	თარიღი DATE OF ISSUE	29.12.2014
ნახაზი DRWG.	ფასადი 1-11		

პორექტირება REVISIONS

№	პორექტ. REV.	თარიღი DATE
1		
2		
3		
4		
5		
6		

	ინდექსი INDEX
	ფურც. PAGES

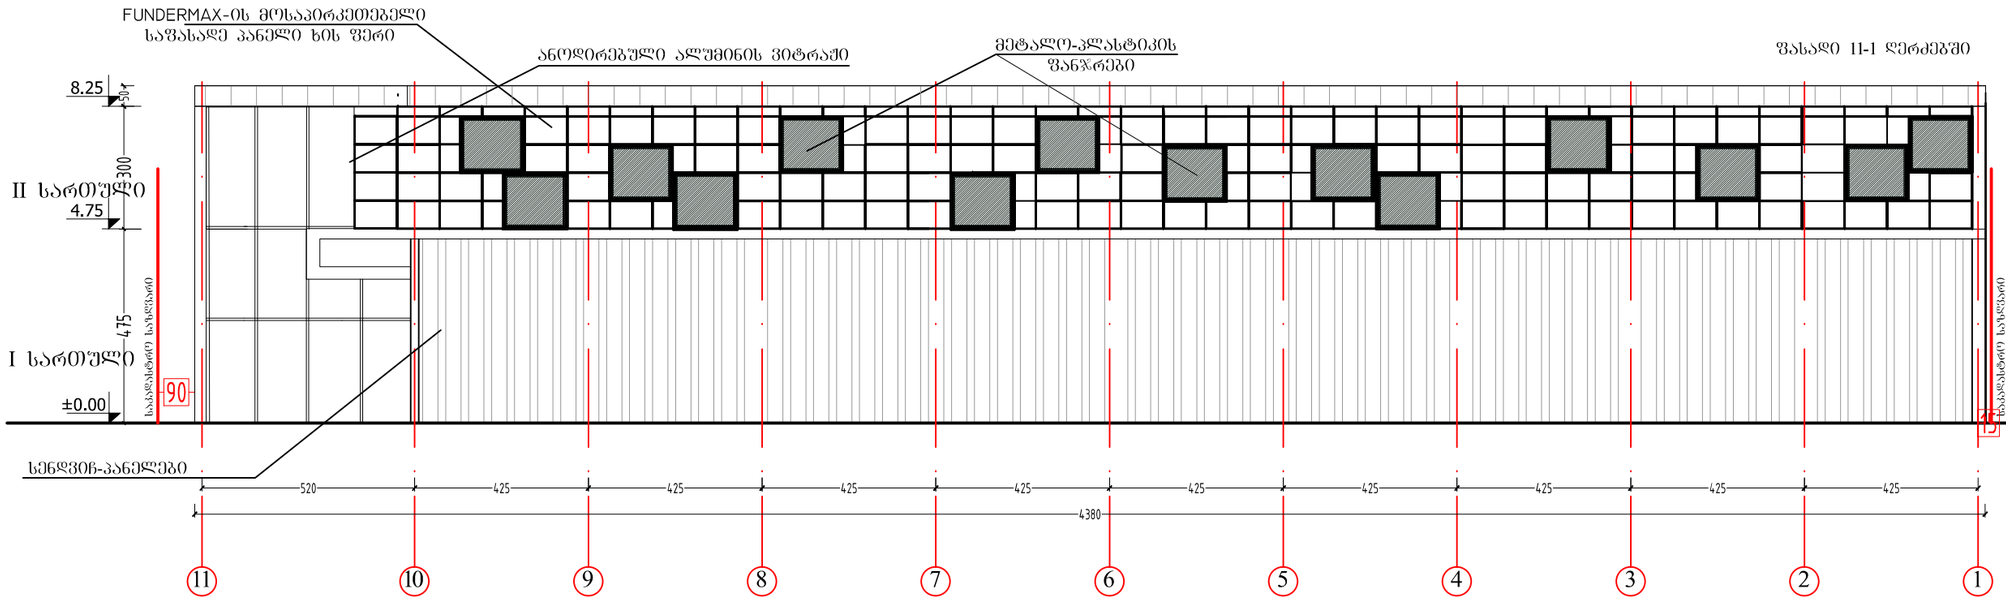

ფორმატი PAPER SIZE	A-3
პროექტის № PROJECT #	

პირობითი აღნიშვნები LEGEND

278

მანძილი საკადასტრო საზღვრამდე

დამკვეთი CLIENT	"ლაგი ჯგუფი"
პროექტი PROJECT	კომერციული და საოფისე შენობა
მისამართი ADDRESS	ქ. თბილისი, ბელიაშვილის ქუჩა

	NAME	
დირექტორი	გ. ჭუმბურიძე	
მთ. არქიტექტორი	გ. ჭუმბურიძე	
ავტორი	გ. ჭუმბურიძე	
	ბ. კალანდაძე	
მთ. კონსტრუქტორი	ს. პაპაშვილი	
დაამუშავა	ბ. კალანდაძე	

GRC Ltd
Digomi IV/18/48
Tbilisi, Georgia
T: 252 08 10
E mail: grc_studio@yahoo.com


არქიტექტურული ნაწილი
ARCHITECTURE


მასშტაბი SCALE	1:200
თარიღი DATE OF ISSUE	29.12.2014
ნახაზი DRWG.	ფასადი 11-1

კორექტირება REVISIONS

№	კორექტ. REV.	თარიღი DATE
1		
2		
3		
4		
5		
6		

ინდექსი INDEX ფურც. PAGES

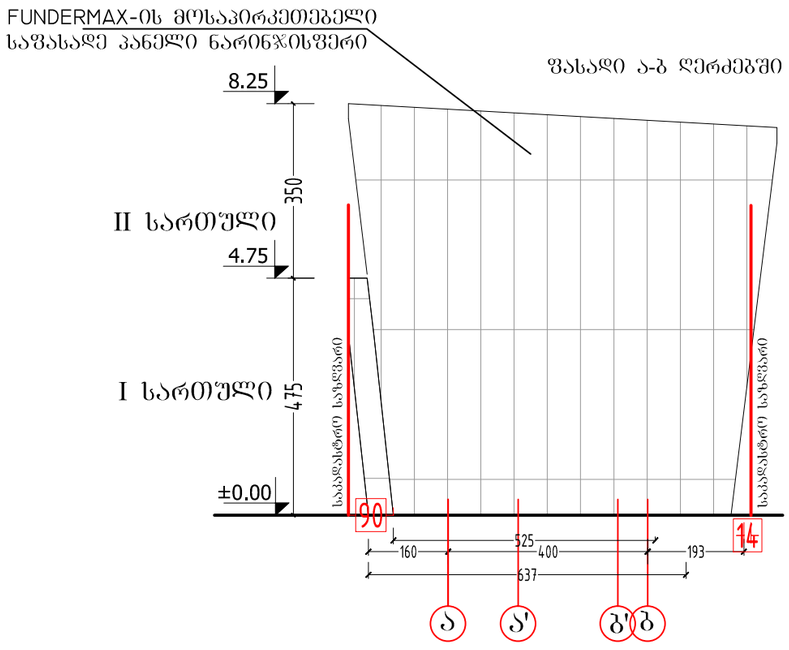

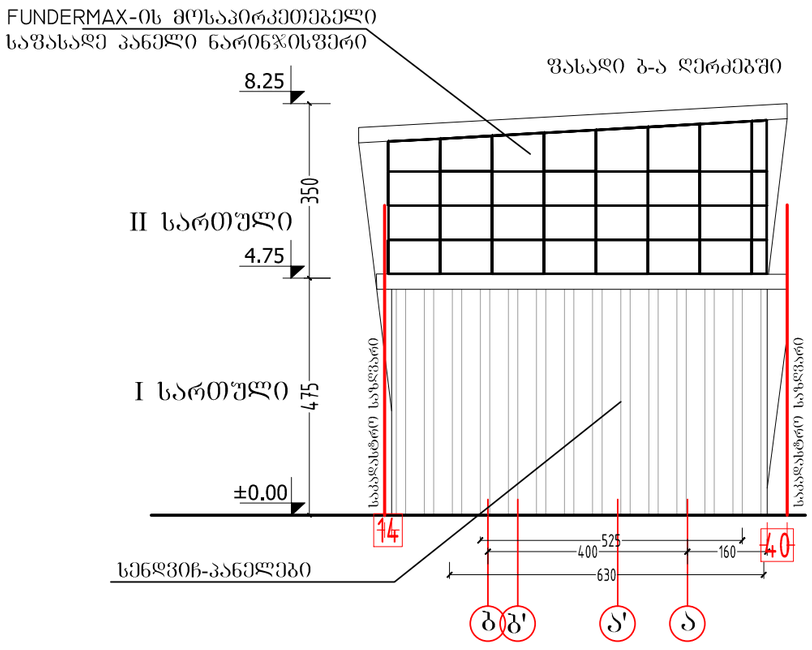

ფორმატი PAPER SIZE		პროექტის № PROJECT #
A-3		

პირობითი აღნიშვნები LEGEND

278

მანძილი საკადასტრო საზღვრამდე

დამკვეთი CLIENT: "ლაგი ჯგუფი"

პროექტი PROJECT: კომერციული და საოფისე შენობა

მისამართი ADDRESS: ქ. თბილისი, ბელიაშვილის ქუჩა

	NAME	
დირექტორი	გ. ჭუმბურიძე	
მთ. არქიტექტორი	გ. ჭუმბურიძე	
ავტორი	გ. ჭუმბურიძე	
	ბ. კალანდაძე	
მთ. კონსტრუქტორი	ს. პაპაშვილი	
დაამუშავა	ბ. კალანდაძე	

GRC Ltd
Digomi IV/18/48
Tbilisi, Georgia
T: 252 08 10
E mail: grc_studio@yahoo.com

არქიტექტურული ნაწილი ARCHITECTURE

მასშტაბი SCALE: 1:200

თარიღი DATE OF ISSUE: 29.12.2014

ნახაზი DRWG.: ფასადი ა-ბ, ფასადი ბ-ა

რედაქტირება REVISIONS

№	კორექტ. REV.	თარიღი DATE
1		
2		
3		
4		
5		
6		

ინდექსი INDEX | ფურც. PAGES