ობიექტის აშენებისთვის ნებართვის მისაღებად წარმოდგენილი პროექტის ნაწილი: არქიტექტურული ნაწილი	„ვერსა“ შპს

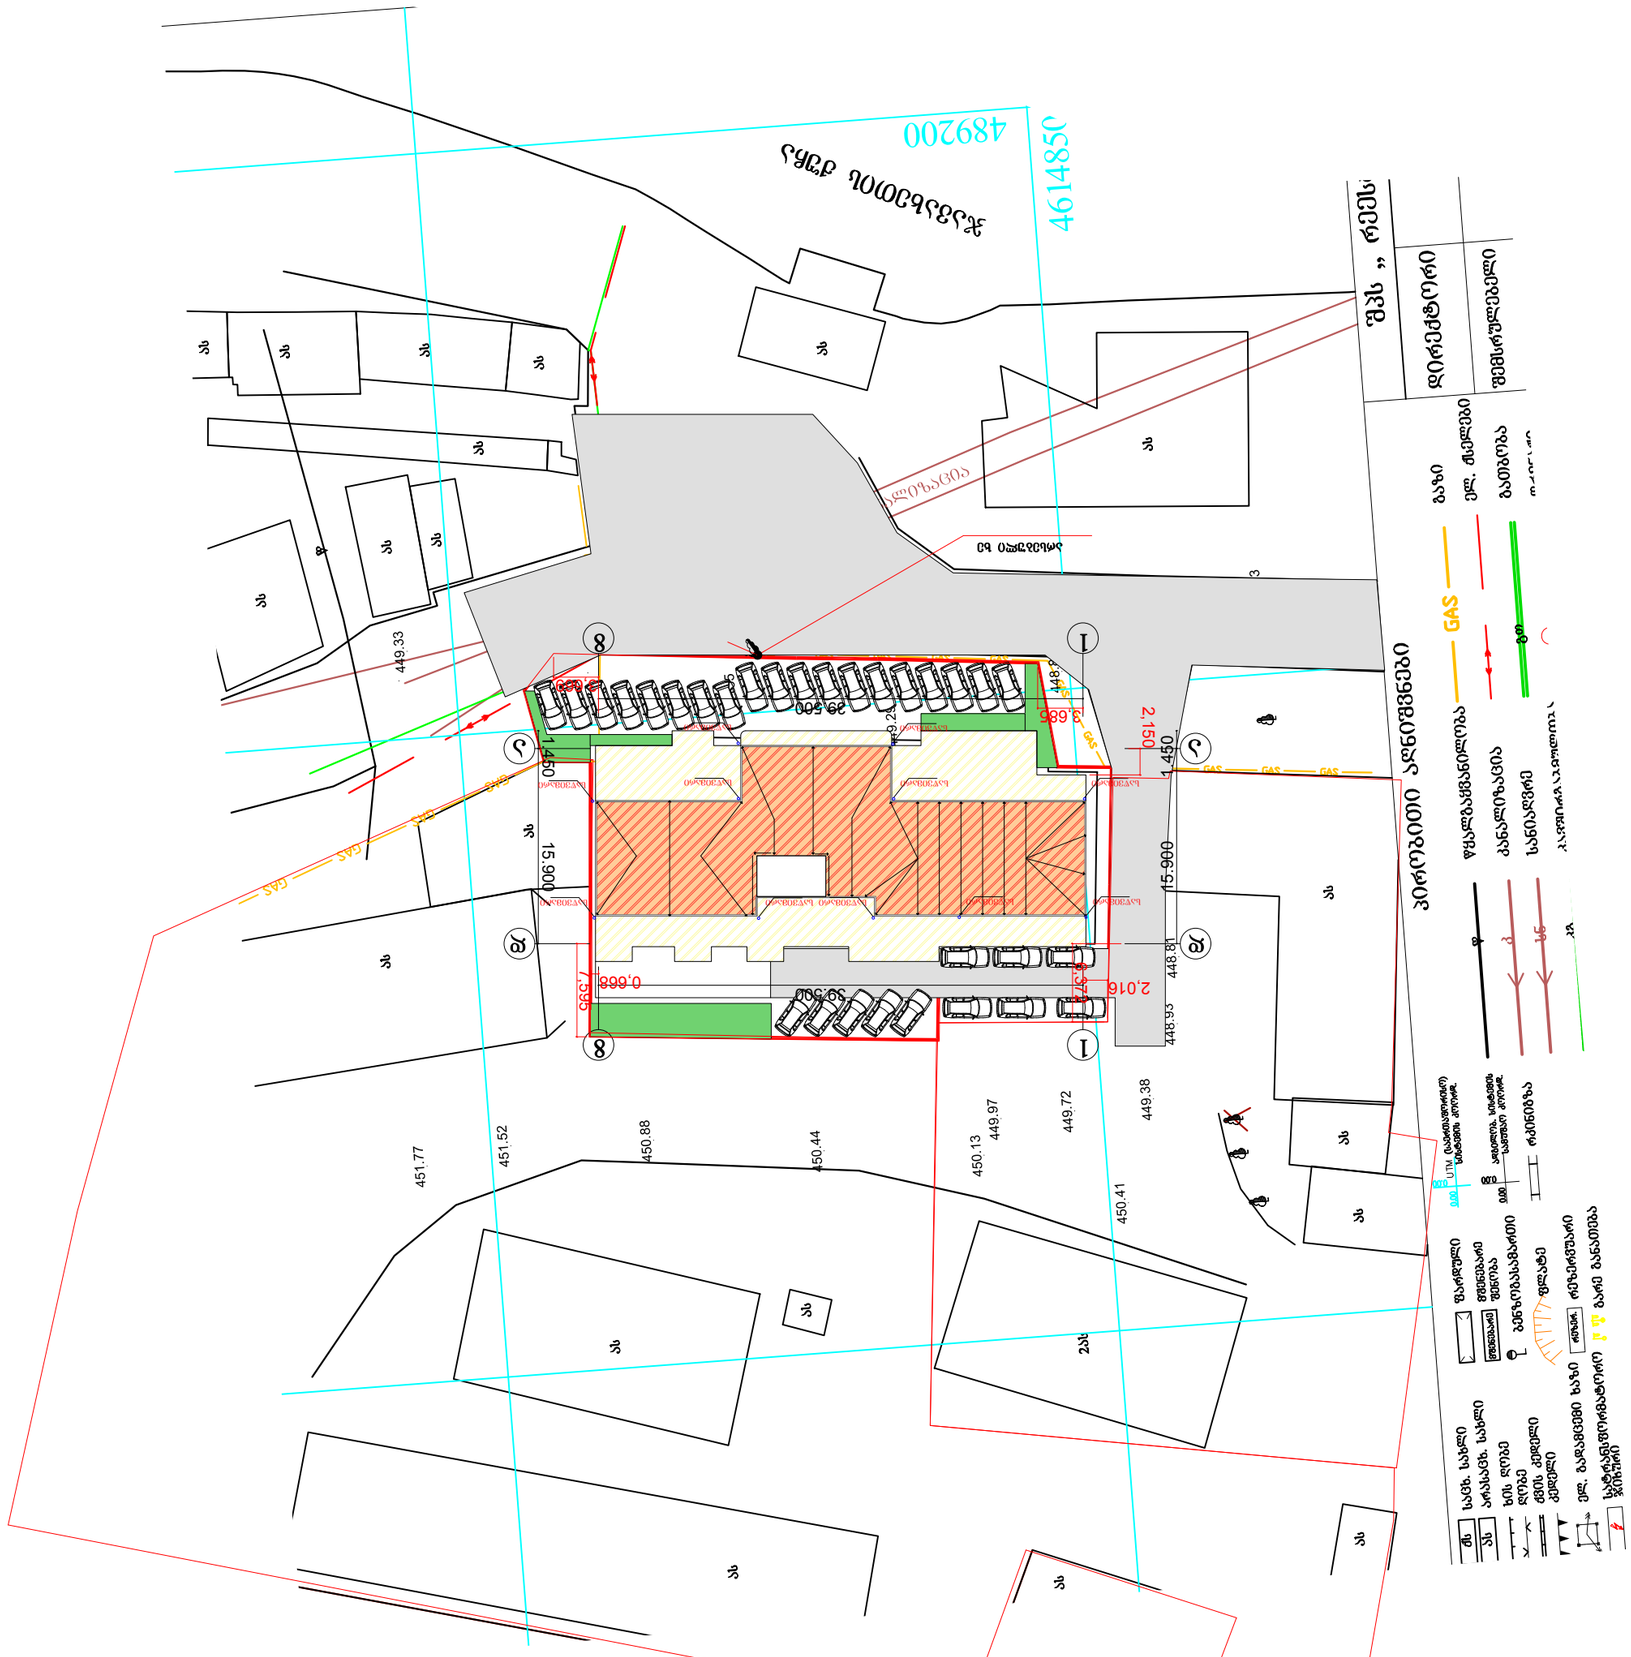
461485ი
489200
ჯანდაცვის მინისტრის ქუჩა
შპს „ვერსა“
დილეგსტრო
შემსყიდველამდე
ელმავალი
ბ
29.500
15.900
2.150
1.450
0.666
7.595
2.016
449.33
448.81
448.93
451.77
451.52
450.88
450.44
450.13
449.97
449.72
449.38
450.41
GAS
ბ/ბ
ბ/ბ
ბ/ბ