

პროექტის დასახელება	ქ. ფოთში, ჯ.ფოფხაძის ქუჩა №2ფ-ში 1, საკადასტრო კოდი 03.22.03.030.030 ფოთის მუნიციპალიტეტის ტერიტორიაზე მრავალბინიანი საცხოვრებელი კორპუსის მშენებლობა
ნახაზის დასახელება	ჭრილი А-1/А-1
ავტორი	ს. ფალავანდიშვილი
ხელმძღვანელი	ს. ფალავანდიშვილი
პროექტის მთავარი ინჟინერი	ს. ფალავანდიშვილი
მასშტაბი	1:100

შპს „ჯაჯანი“

ჭრილი A-2/A-2

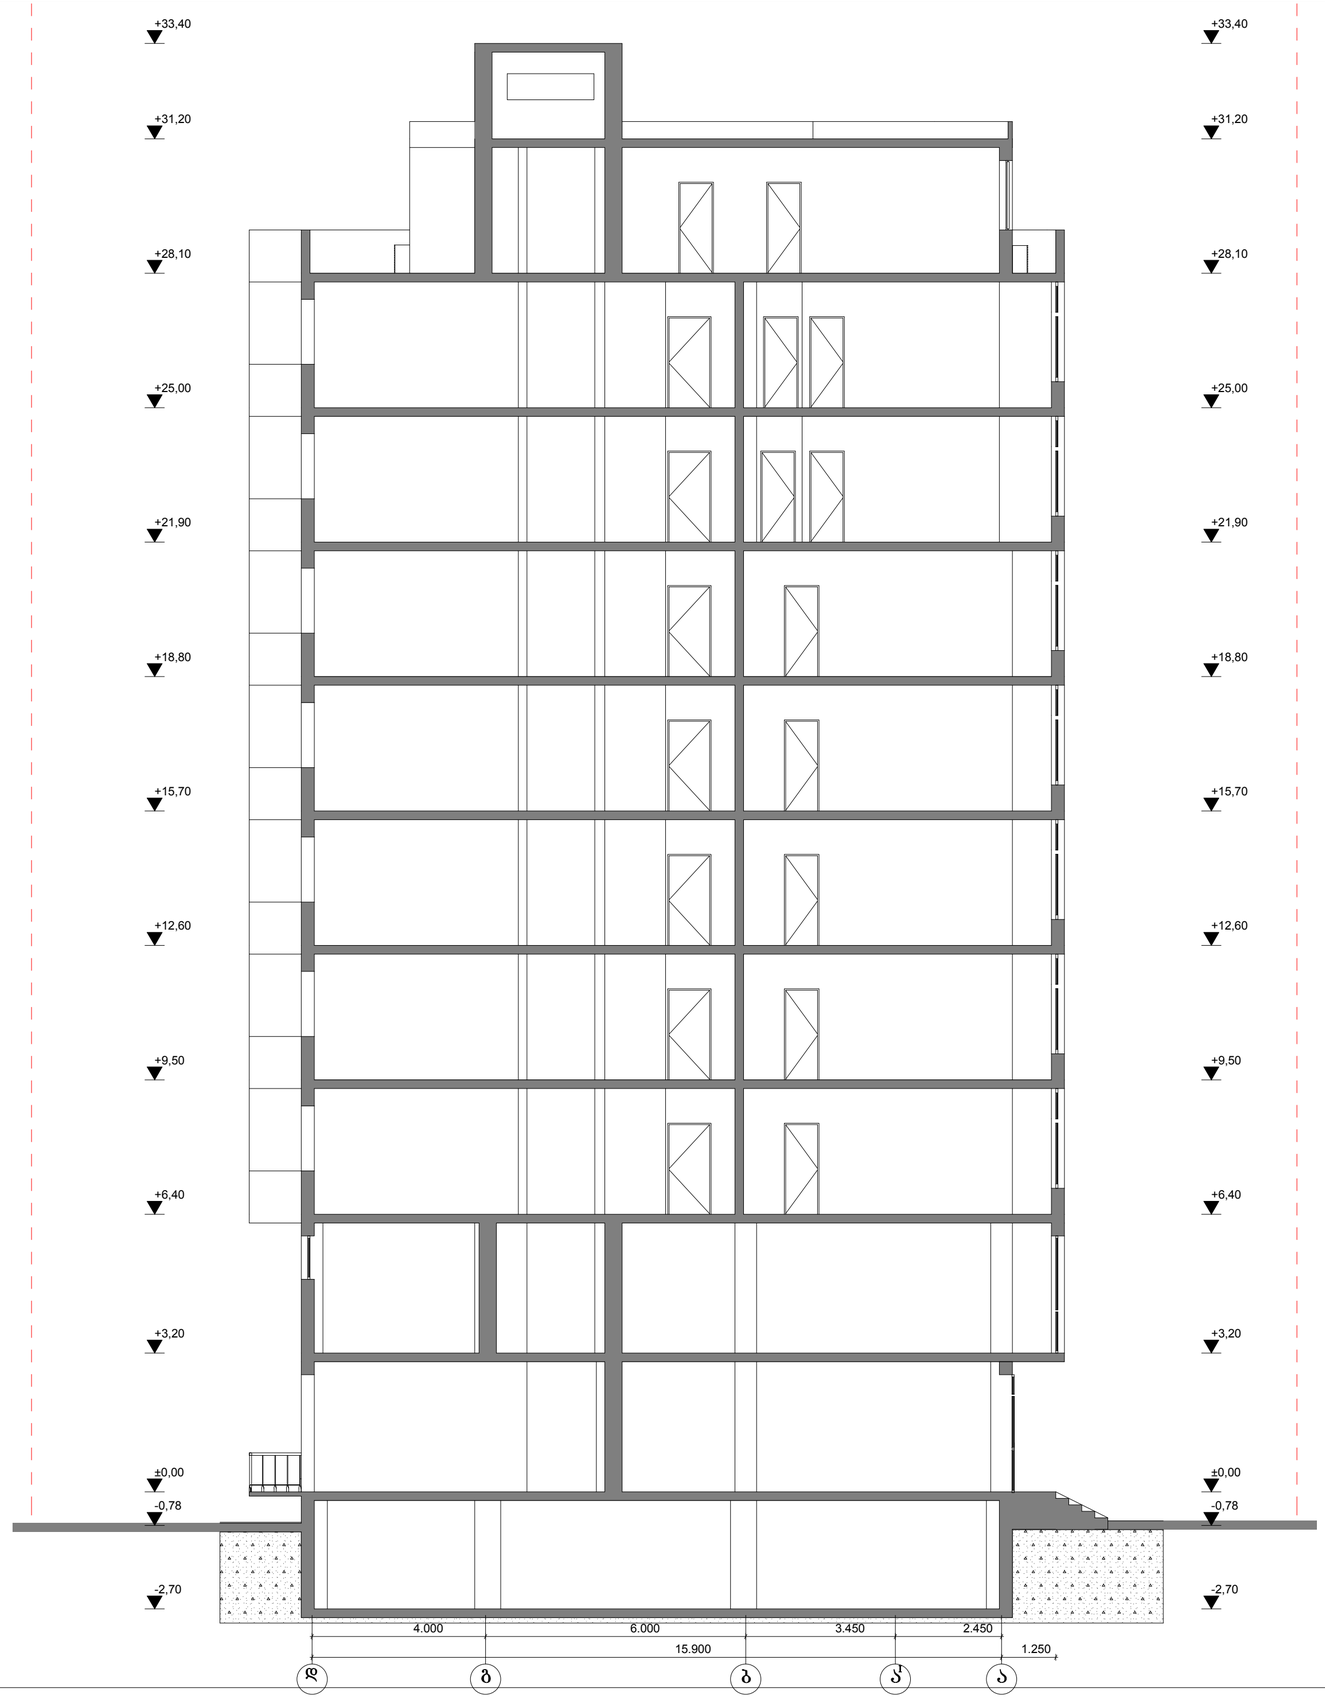

შრომატი
A-2

პროექტირება		
ჭრილი A-2/A-2		
დირექტორი	ზ. მიქაშავიძე	
პროექტის მთავარი არქიტექტორი	კ. დეკებაშაძე	
დაამუშავა	კ. დეკებაშაძე	
მასშტაბი	შრატელი	თარიღი
1:100	17	

ქალაქი თბილისი,დასახლება აეროდრომი,ქუჩა 1, №2დ-ში მდებარე ტერიტორიაზე საზოგადოებრივი-საცხოვრებელი შენობის კორექტირებული პროექტი

შპს „მადანი"