ფორმატი
A-2

ფასადი 1-8 ღერძებში



ქალაქი თბილისი,დასახლება აეროდრომი,ქუჩა 1, №2დ-ში მდებარე ტერიტორიაზე საზოგადოებრივი-საცხოვრებელი შენობის კორექტირებული პროექტი

პროექტირება		
ფასადი 1-8 ღერძებში		
დირექტორი	ზ. მიქაშავიძე	
პროექტის მთავარი არქიტექტორი	კ. დგებუაძე	
დაამუშავა	კ. დგებუაძე	
მასშტაბი	ფურცელი	თარიღი
1:100	18	

შპს „მადანი"

ფასადი ა-დ ღერძებში

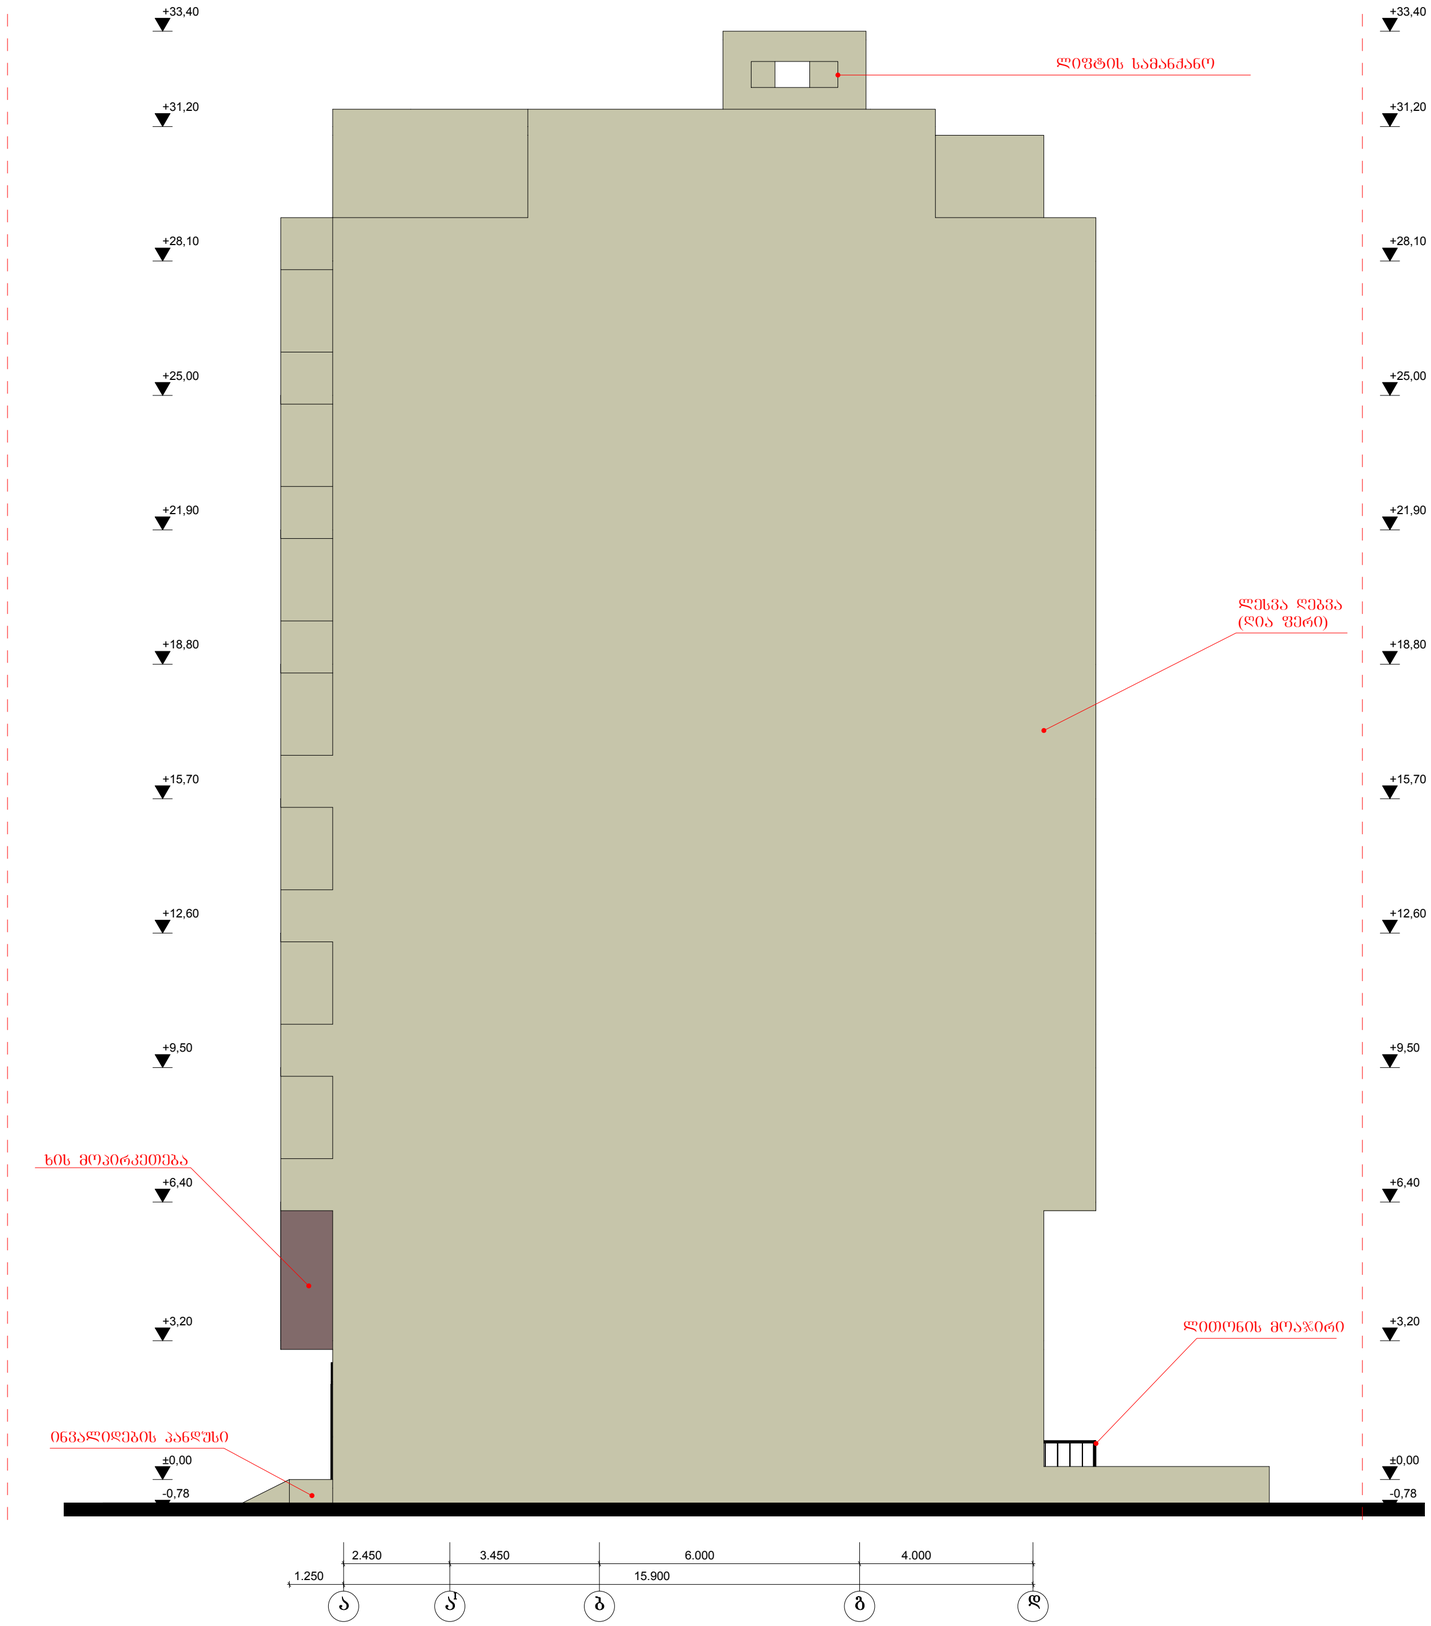

შრომატი
A-2

პროექტირება

ფასადი ა-დ ღერძებში

დირექტორი	ზ. მიქაშავიძე	
პროექტის მთავარი არქიტექტორი	ქ. ღებეშაძე	
დაამუშავა	ქ. ღებეშაძე	
მასშტაბი	შრომელი	თარიღი
1:100	19	

ქალაქი თბილისი,დასახლება აეროდრომი,ქუჩა 1, №2დ-ში მდებარე ტერიტორიაზე საზოგადოებრივი-საცხოვრებელი შენობის კორექტირებული პროექტი

შპს „მადანი"

ՕՔԲԳՈՒՄ ՀԱՄԱՁԱՅՆԱՑՎԱԾ ՊԱՏՎԻՐԱՏՎՈՂ ՀԱՄԱԼԻՐ ԳՐԱՖԻԿԱԿԱՆ ՓԱՍՏԱԹՂԹԵՐԻ ՀԱՄԱՁԱՅՆԱՑՄԱՆ ԱՐԴՅՈՒՆՔՈՒՄ ՍՏԱՑՎԱԾ

ფორმატი
A-2

ფასადი დ-ა ღერძებში

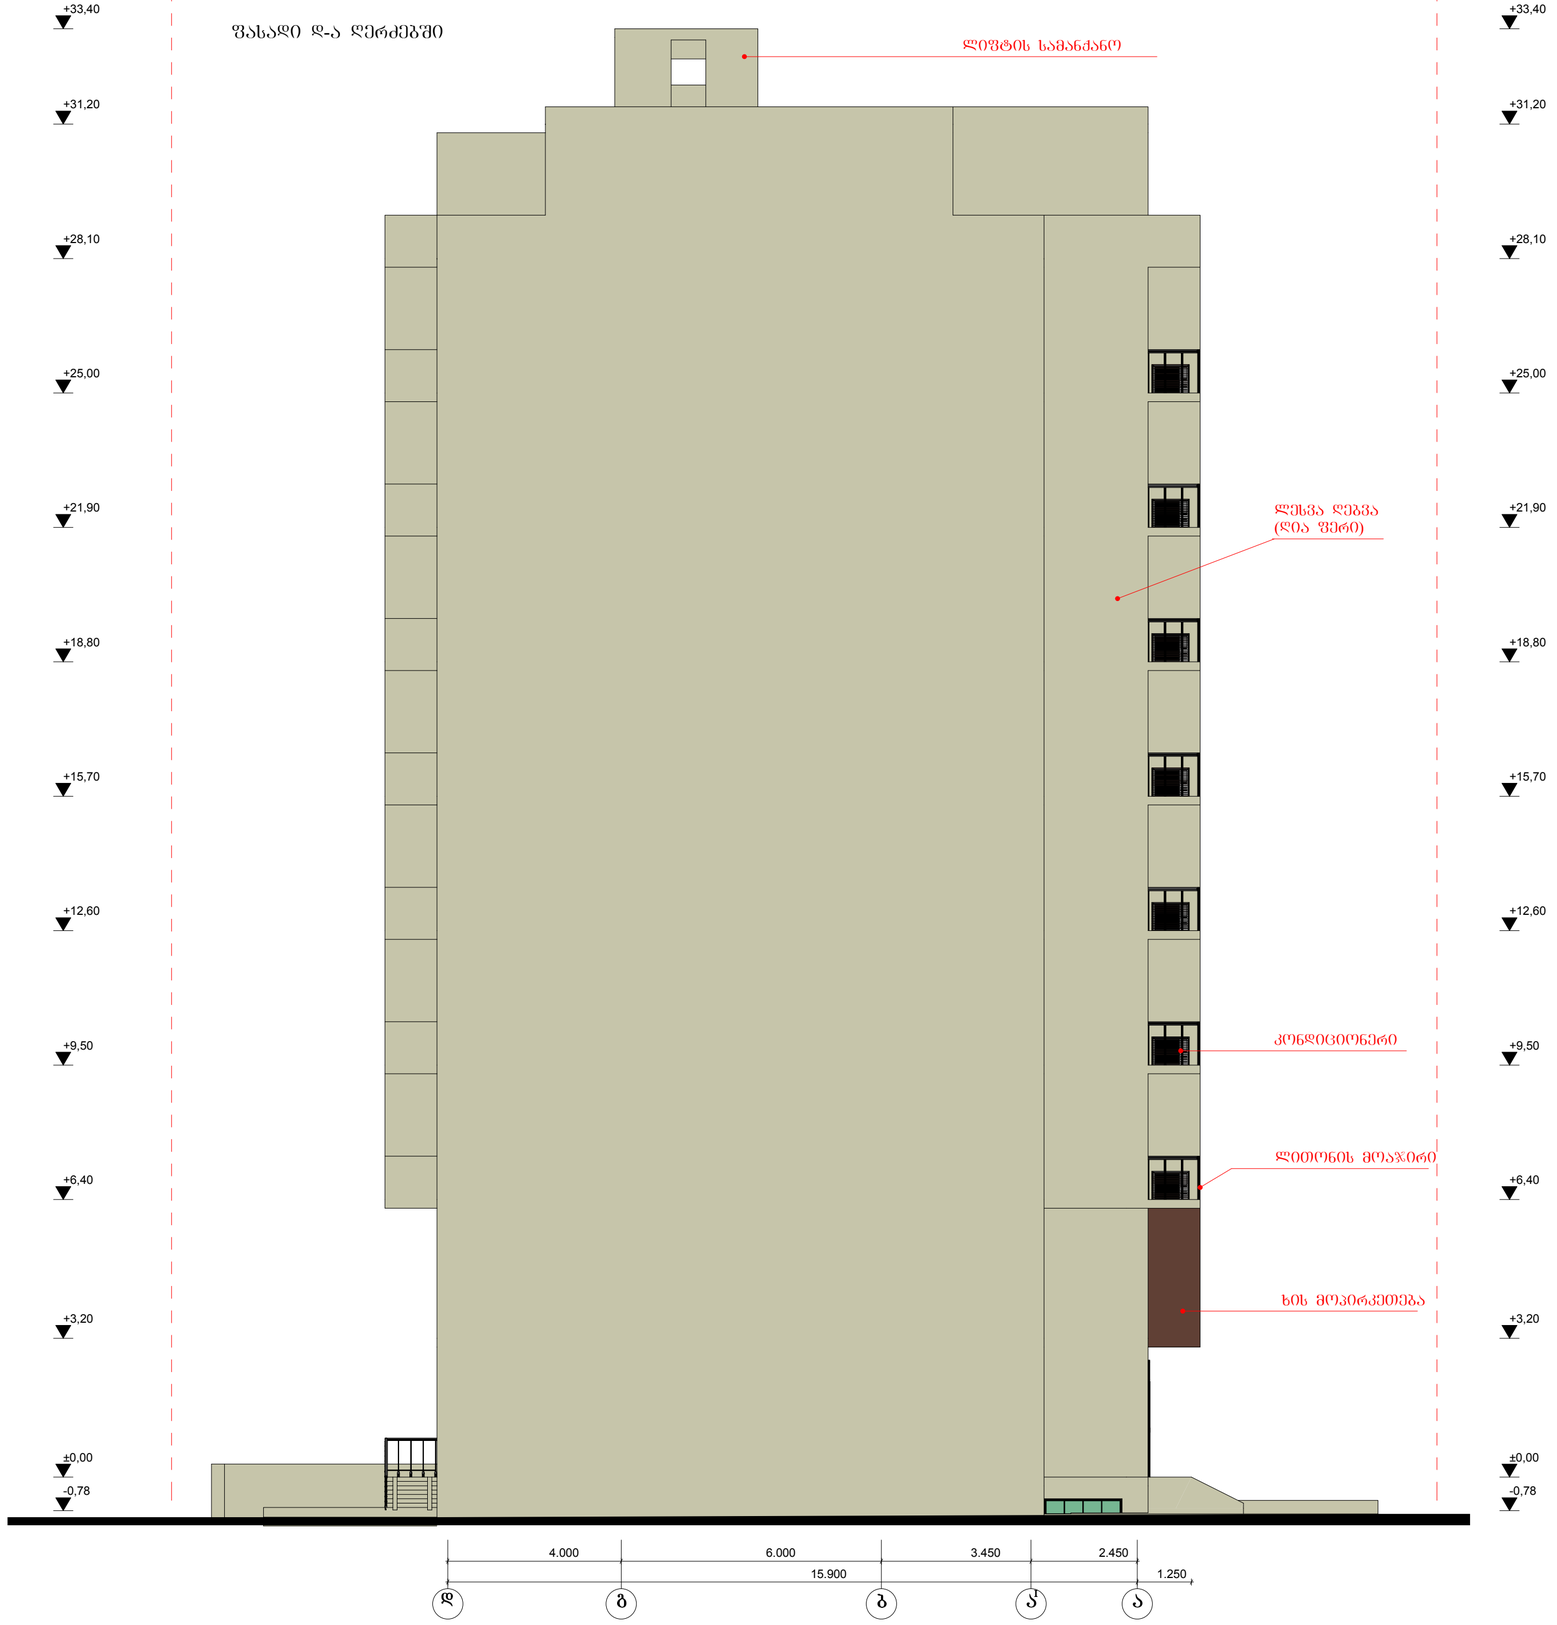

პროექტირება		
ფასადი დ-ა ღერძებში		
დირექტორი	ზ. მიქაშავიძე	
პროექტის მთავარი არქიტექტორი	კ. დგებუაძე	
დაამუშავა	კ. დგებუაძე	
მასშტაბი	ფურცელი	თარიღი
1:100	21	

ქალაქი თბილისი,დასახლება აეროდრომი,ქუჩა 1, №2დ-ში მდებარე ტერიტორიაზე საზოგადოებრივი-საცხოვრებელი შენობის კორექტირებული პროექტი

შპს „მადანი"