ᲨᲔᲜᲝᲑᲘᲡ ᲡᲘᲛᲐᲦᲚᲘᲡ ᲒᲐᲜᲡᲐᲖᲦᲕᲠᲔᲚᲘ ᲡᲥᲔᲛᲐᲢᲣᲠᲘ ᲜᲐᲮᲐᲖᲘ
Q=0.30 H ᲤᲝᲠᲛᲣᲚᲘᲡ ᲛᲘᲮᲔᲓᲕᲘᲗ

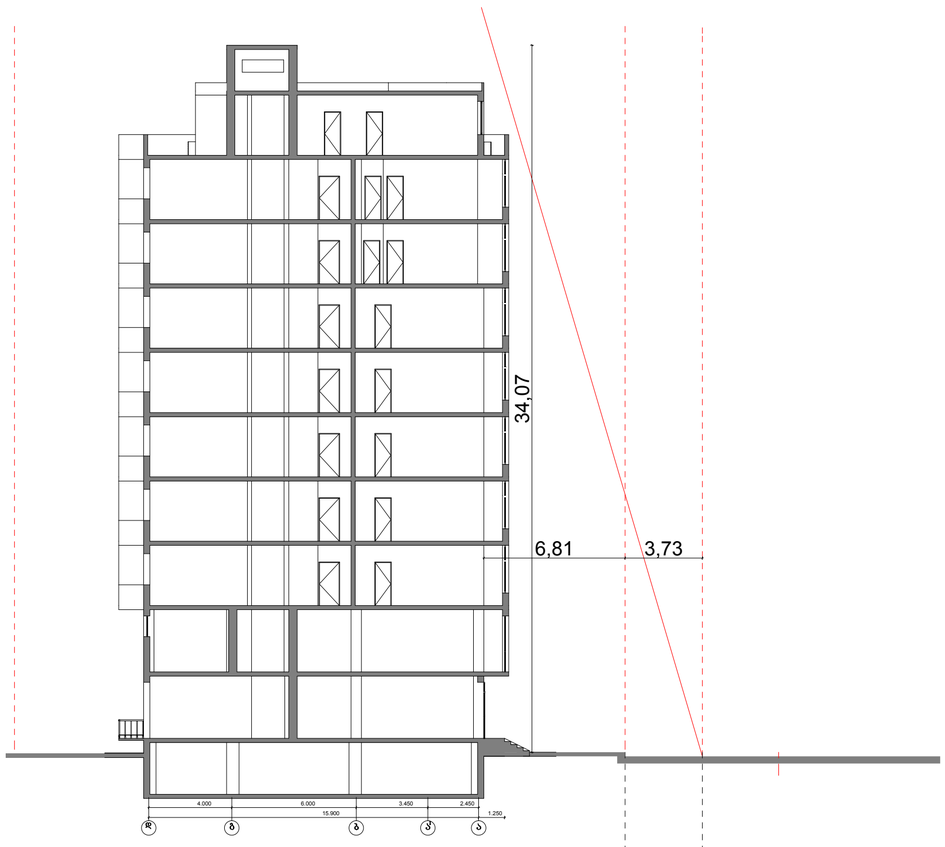

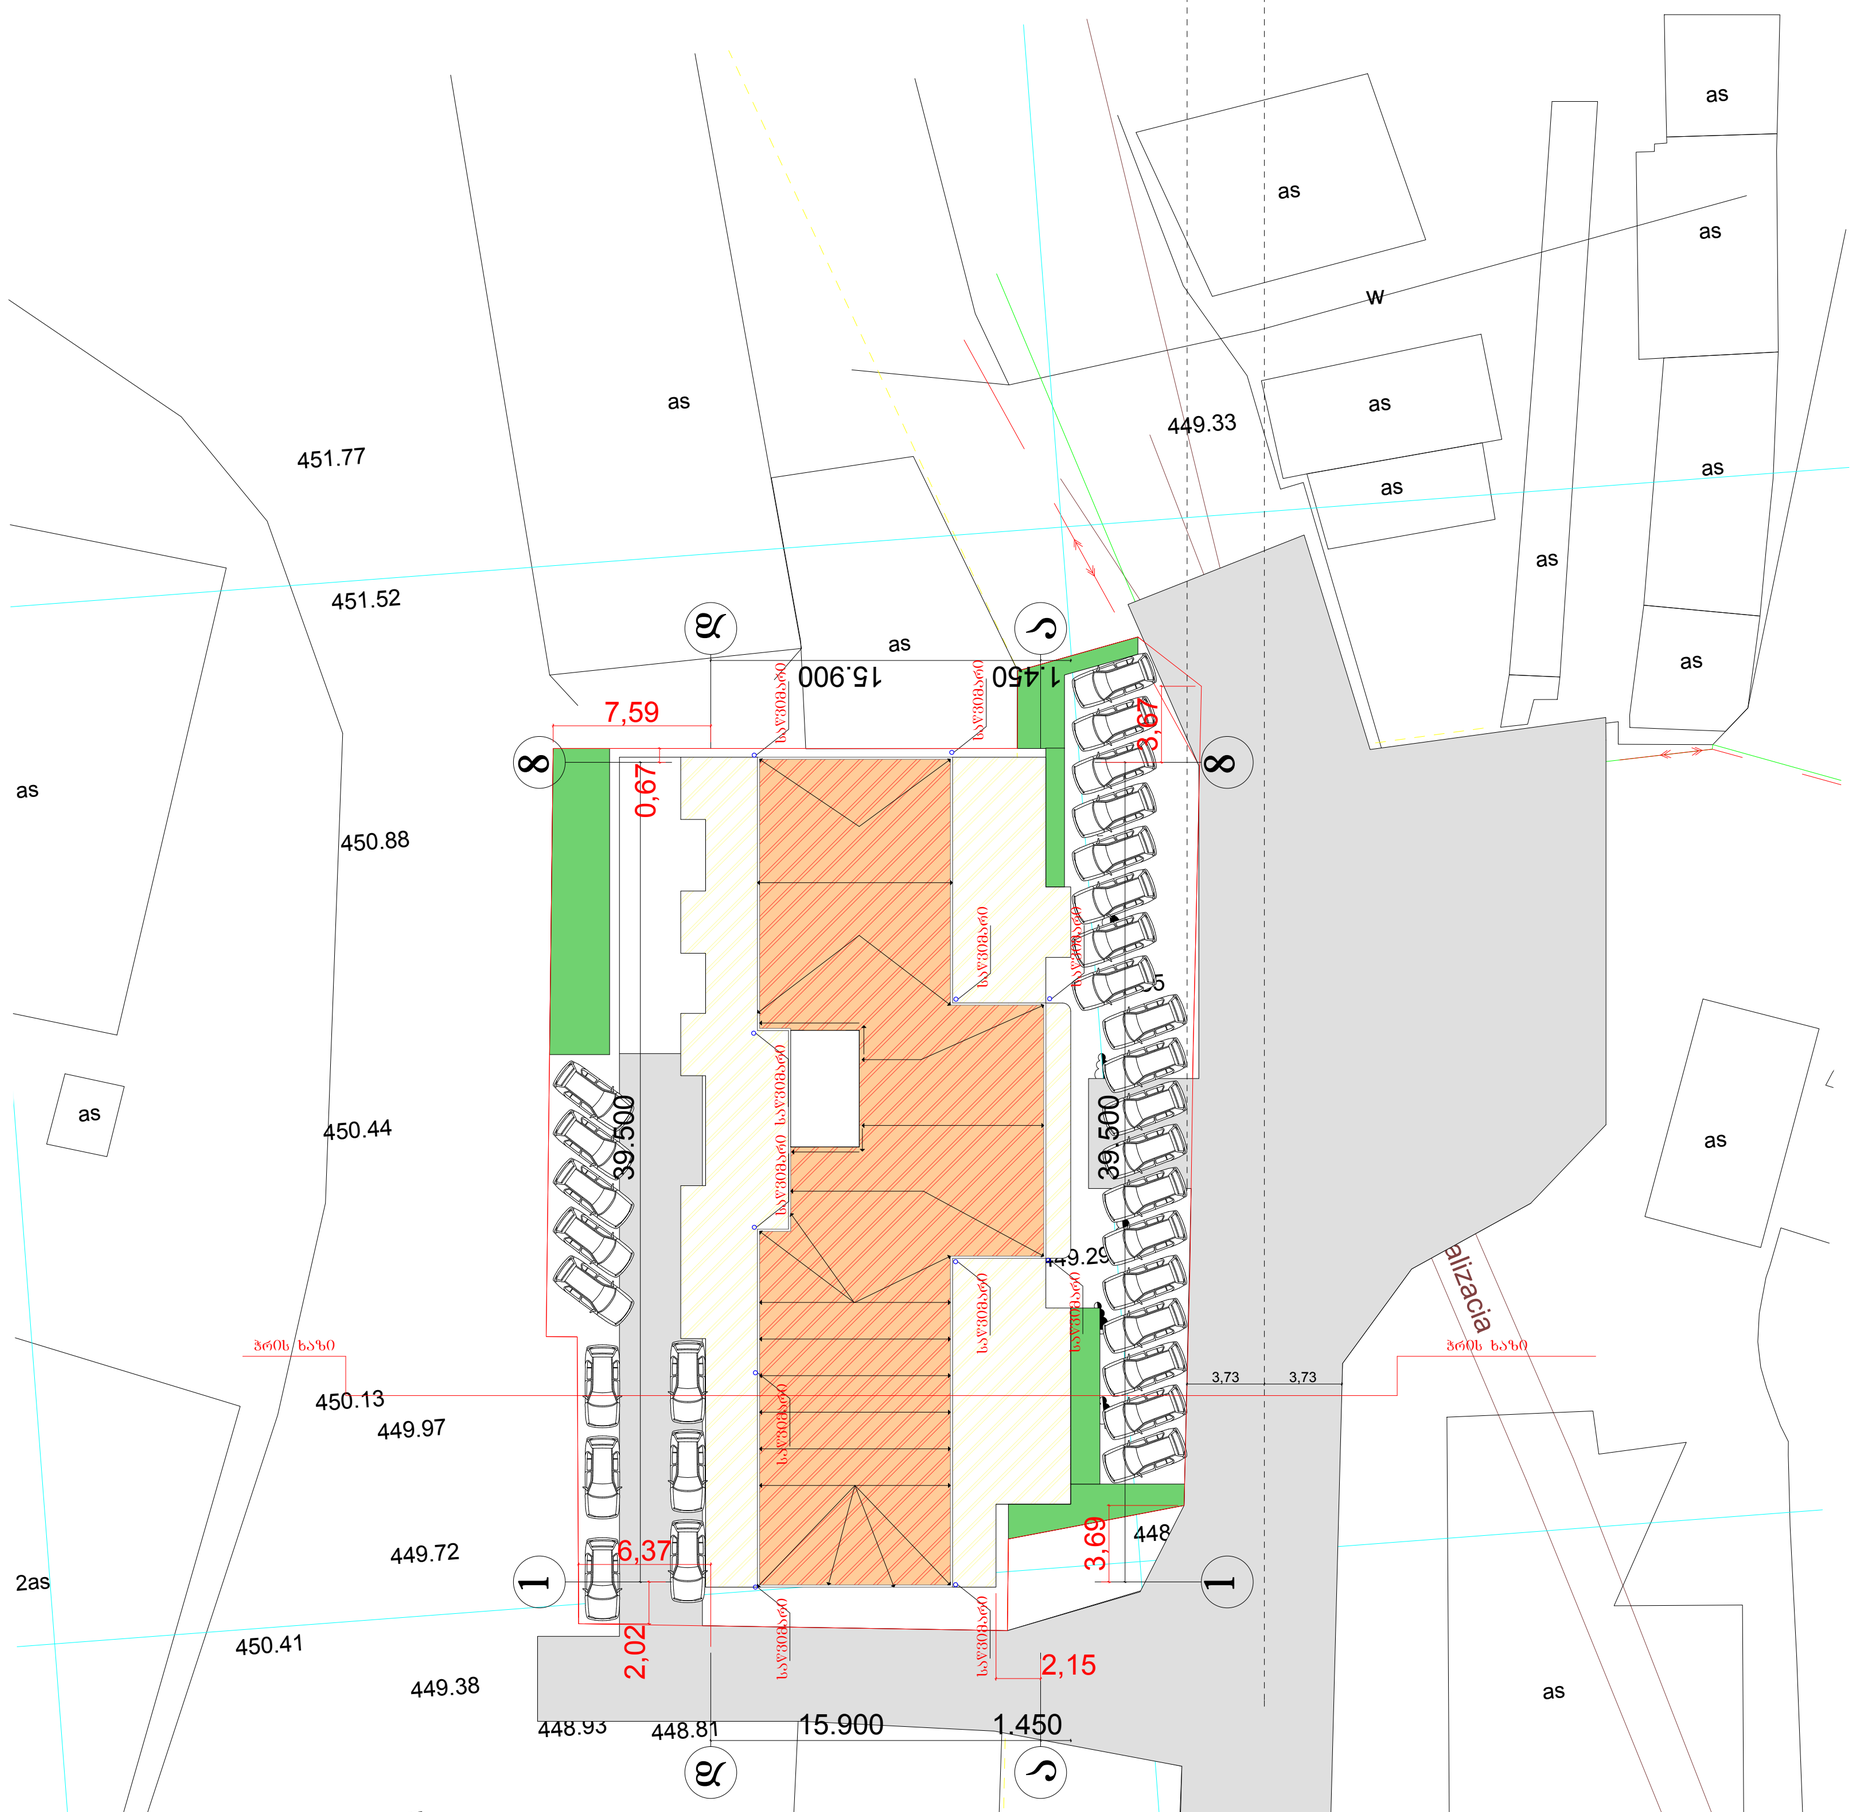

პროექტორება	
სამშენებლო პროექტის სქემატური ნახაზი	
ხელმძღვანელი	ზ. ჭოკაძე
პროექტის მენეჯერი	ქ. ფიფია
შემსრულებელი	ქ. ფიფია
მასშტაბი	ფორმატი
1:100	A3

ქალაქი თბილისი,ვასაძლება აეროპორტი,ქუჩა 1, №2დ-ში მდებარე ტერიტორიაზე სასტუმროების-საცხოვრებელი შენობის კორექტირებული პროექტი

შპს „მადანი"