

პირველი სართულის გეგმა ±0.00 ნიშნულზე მ. 1:100

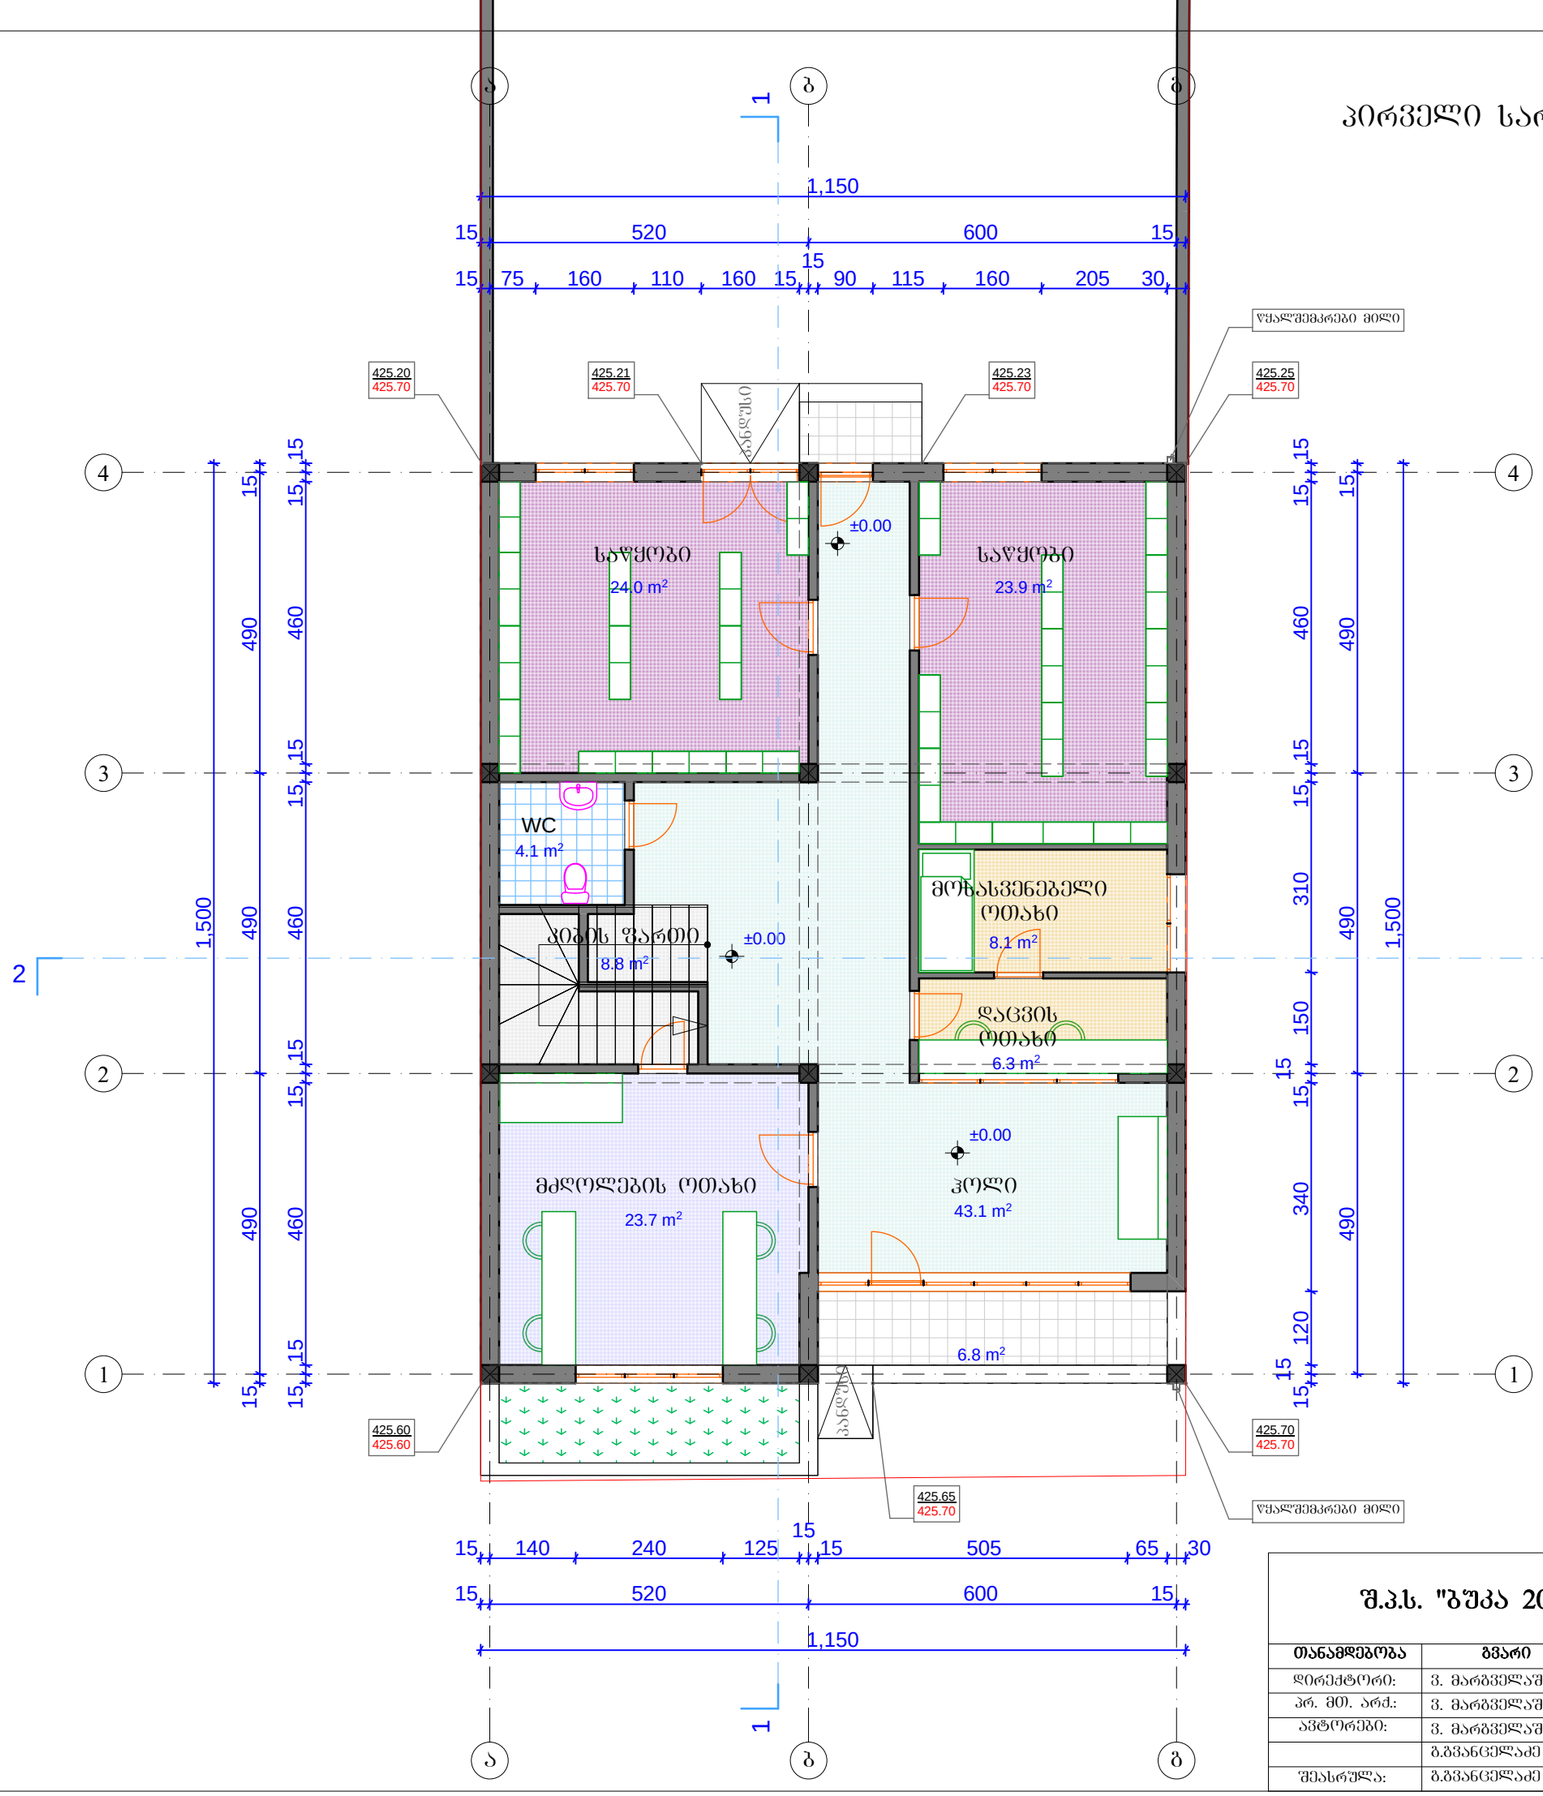

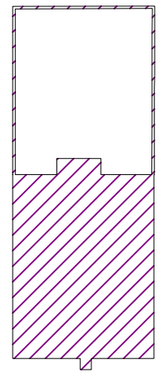

განაშენიანება=185.7 მ²

K_3=49.0 m²


$K_{2(\pm0.00)}$=172.5 m²

K_1=168.0 m²

±0.00=426.00

შ.პ.ს. "ბუკა 2012"			ქ. ობილისში, დიდი დიგომი-გლდანის მაგისტრალისა და დგებუაძის ქუჩების გადაკვეთაზე, შ.პ.ს. "ნიუ-მოტორსი"-ს კუთვნილ მიწის ნაკვეთზე ოფისის არქიტექტურული პროექტი			
თანამდებობა	**გვარი**	**ხელმ.**	არქიტექტურული ნაწილი	დაკვეთა №		სტადია
დირექტორი:	ვ. მარგველაშვილი					პრ.
პრ. მთ. არქ.:	ვ. მარგველაშვილი					
ავტორები:	ვ. მარგველაშვილი			მასშტ.	შურც.	რაოდ.
	გ.გვანცელაძე		გეგმა ±0.00 ნიშნულზე	1:100		
შეასრულა:	გ.გვანცელაძე					

მეორე სართულის გეგმა +3.30 ნიშნულზე მ. 1:100

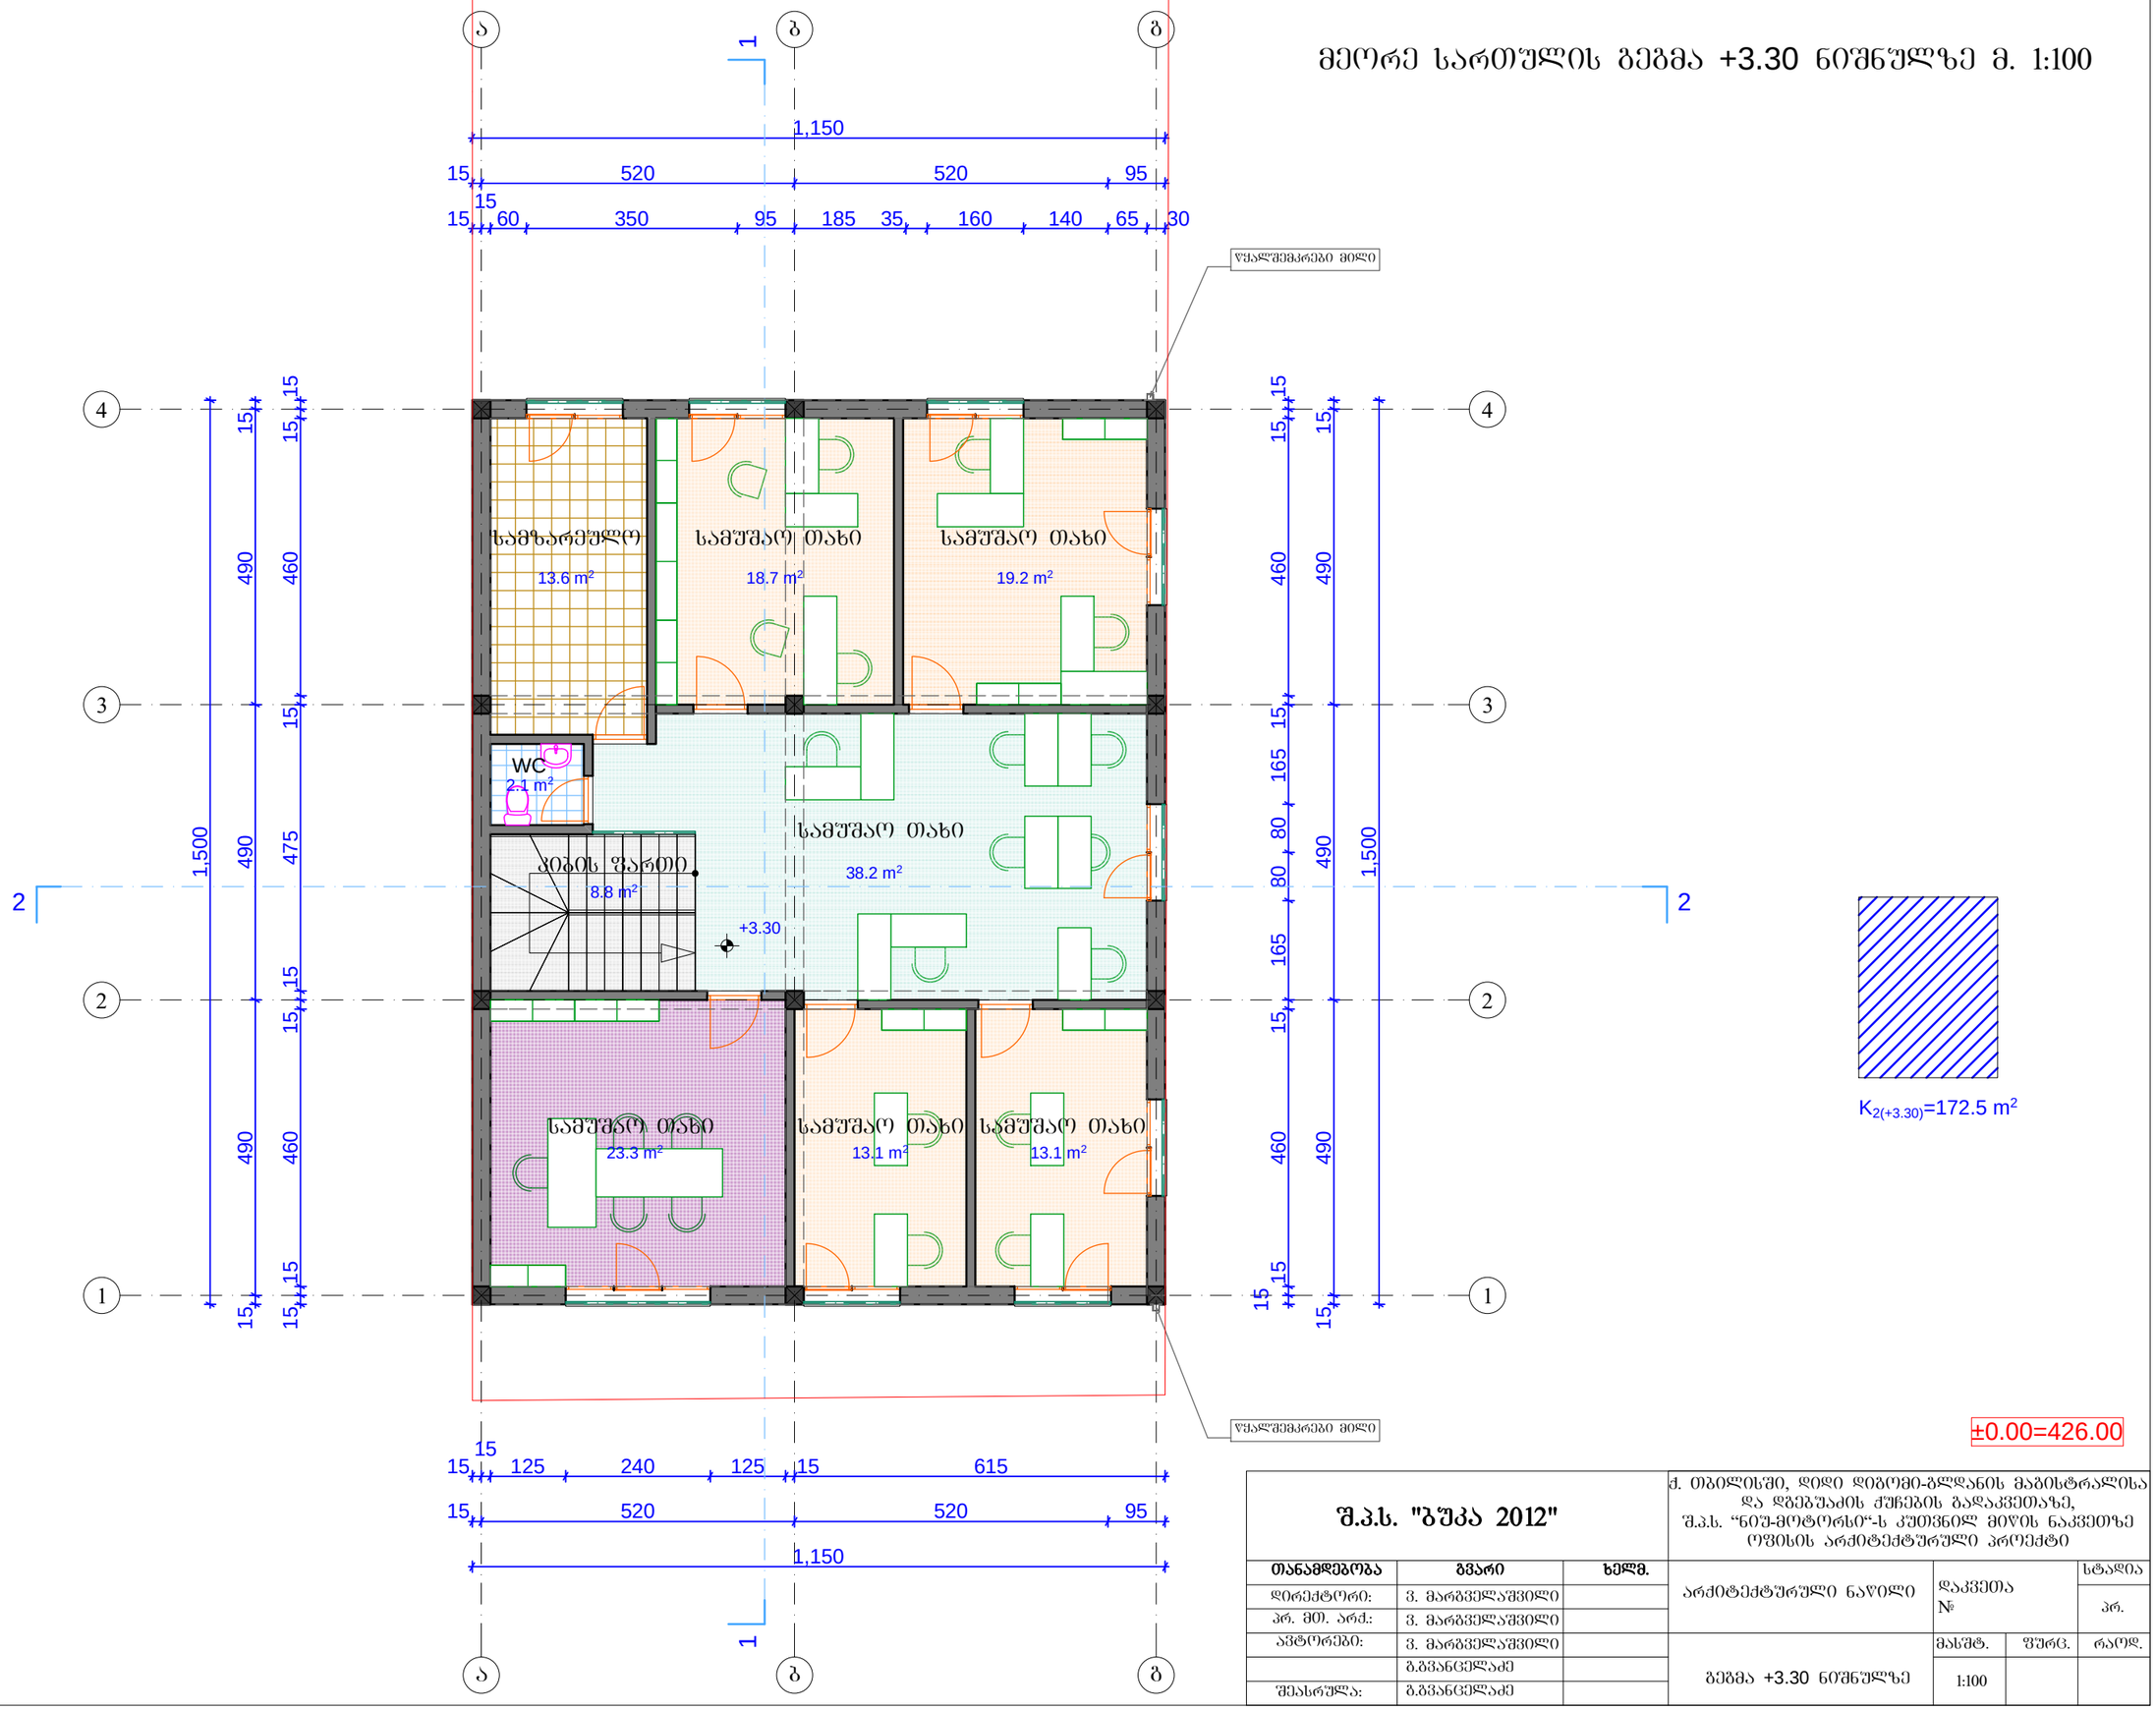


$K_{2(+3.30)}$=172.5 m²

±0.00=426.00

შ.პ.ს. "ბუკა 2012"			ქ. თბილისში, დიდი დიბომი-გლდანის მაგისტრალისა და დგებუაძის ქუჩების გადაკვეთაზე, შ.პ.ს. "ნიუ-მოტორსი"-ს კუთვნილ მიწის ნაკვეთზე ოფისის არქიტექტურული პროექტი			
თანამდებობა	**გვარი**	**ხელმ.**	არქიტექტურული ნაწილი	დაკვეთა №		სტადია
დირექტორი:	ვ. მარგველაშვილი					პრ.
პრ. მთ. არქ.:	ვ. მარგველაშვილი					
ავტორები:	ვ. მარგველაშვილი			მასშტ.	შურც.	რაოდ.
	გ.გვანცელაძე		გეგმა +3.30 ნიშნულზე	1:100		
შეასრულა:	გ.გვანცელაძე					


არასრული სართულის გეგმა +6.60 ნიშნულზე მ. 1:100

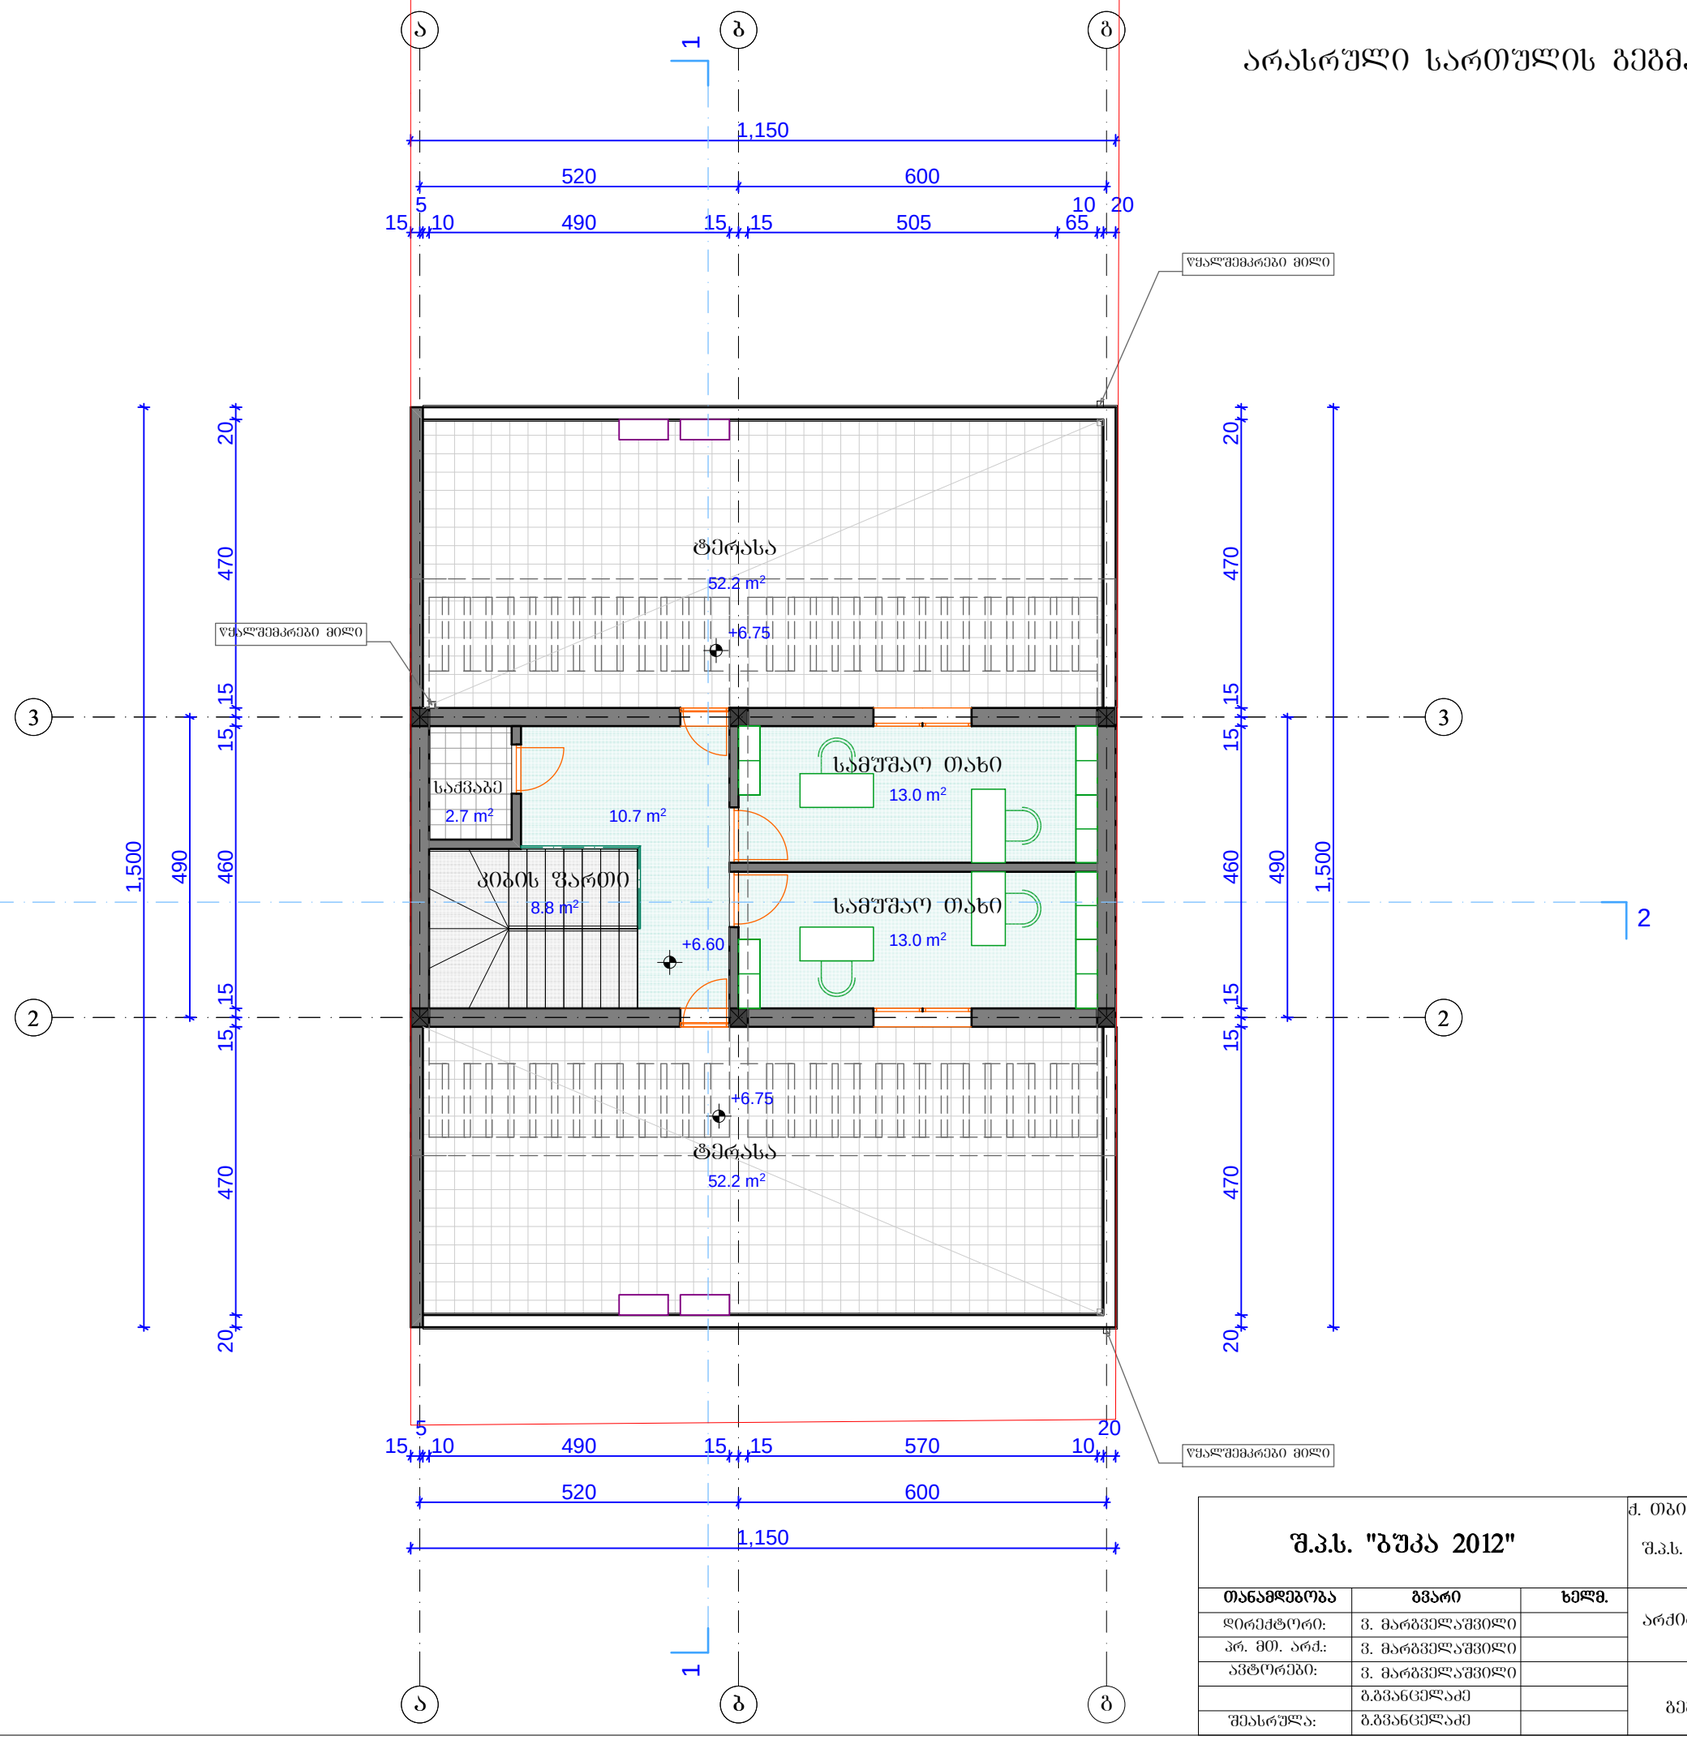

±0.00=426.00

შ.პ.ს. "ბუკა 2012"			ქ. თბილისში, დიდი დიბომი-გლდანის მაგისტრალისა და დგებუაძის ქუჩების გადაკვეთაზე, შ.პ.ს. "ნიუ-მოტორსი"-ს კუთვნილ მიწის ნაკვეთზე ობისის არქიტექტურული პროექტი			
თანამდებობა	გვარი	ხელმ.	არქიტექტურული ნაწილი	დაკვეთა №		სტადია
დირექტორი:	ვ. მარგველაშვილი					პრ.
პრ. მთ. არქ.:	ვ. მარგველაშვილი					
ავტორები:	ვ. მარგველაშვილი		გეგმა +6.60 ნიშნულზე	მასშტ.	ფურც.	რაოდ.
	გ.გვანცელაძე			1:100		
შეასრულა:	გ.გვანცელაძე					

სახურავის გეგმა +9.50 ნიშნულზე მ. 1:100

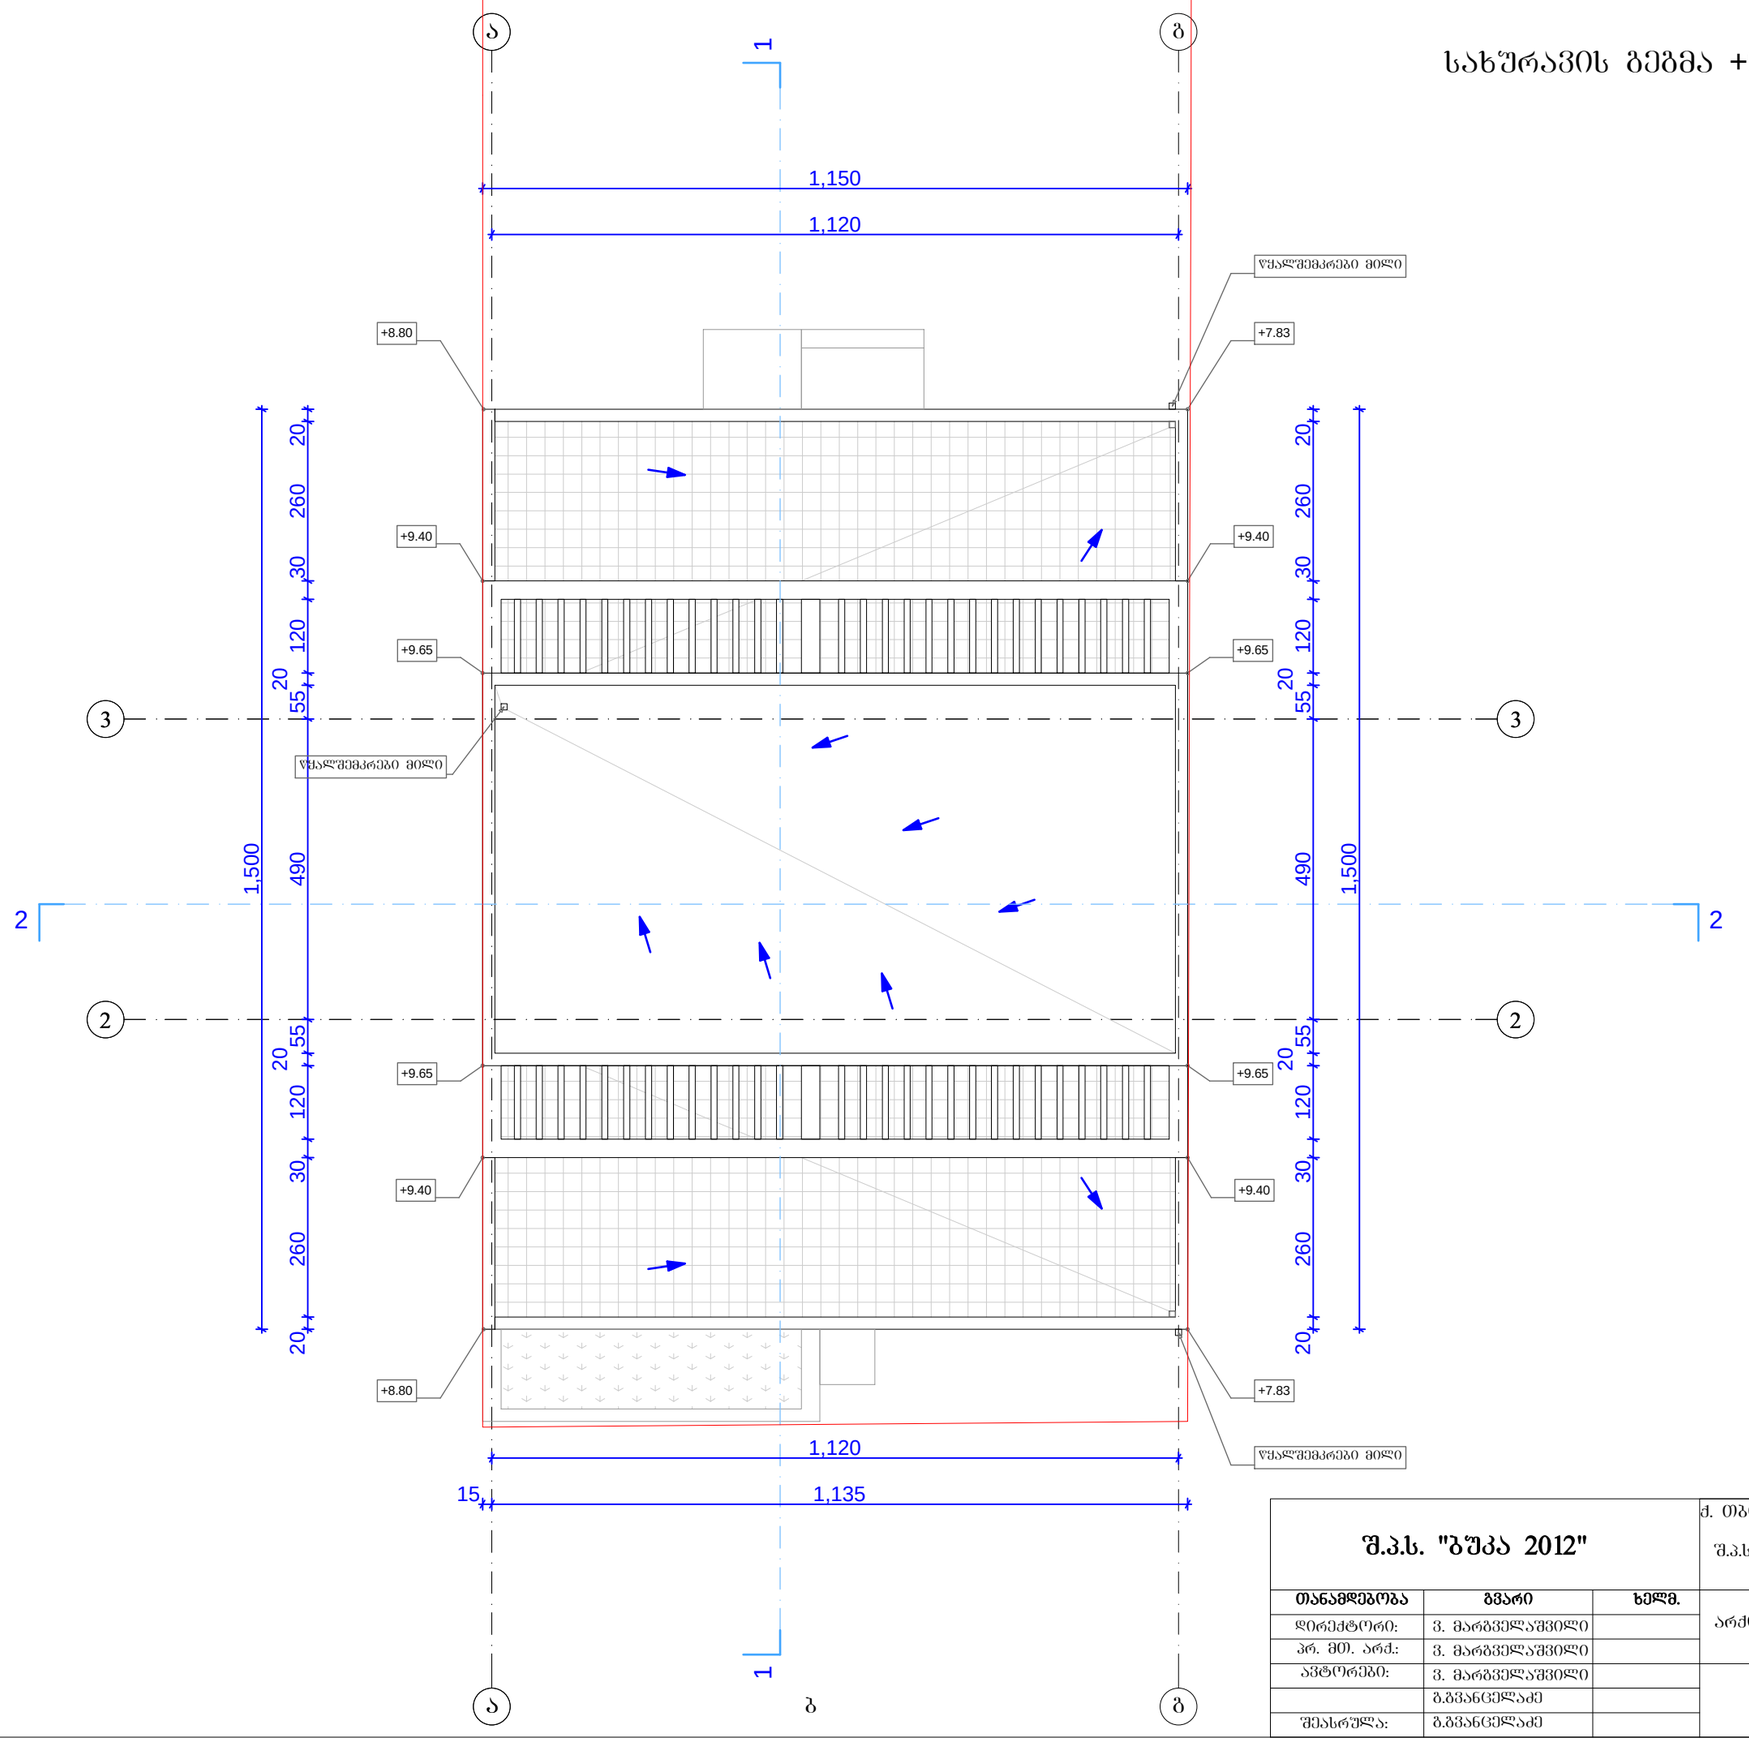

±0.00=426.00

შ.პ.ს. "ბუკა 2012"			ქ. თბილისში, დიდი დიბომი-გლდანის მაგისტრალისა და დგებუაძის ქუჩების გადაკვეთაზე, შ.პ.ს. "ნიუ-მოტორსი"-ს კუთვნილ მიწის ნაკვეთზე ოფისის არქიტექტურული პროექტი			
თანამდებობა	**გვარი**	**ხელმ.**	არქიტექტურული ნაწილი	დაკვეთა №		სტადია
დირექტორი:	ვ. მარგველაშვილი					პრ.
პრ. მთ. არქ.:	ვ. მარგველაშვილი					
ავტორები:	ვ. მარგველაშვილი		სახურავის გეგმა +9.50 ნიშნულზე	მასშტ.	შურც.	რაოდ.
	გ.გვანცელაძე			1:100		
შეასრულა:	გ.გვანცელაძე					