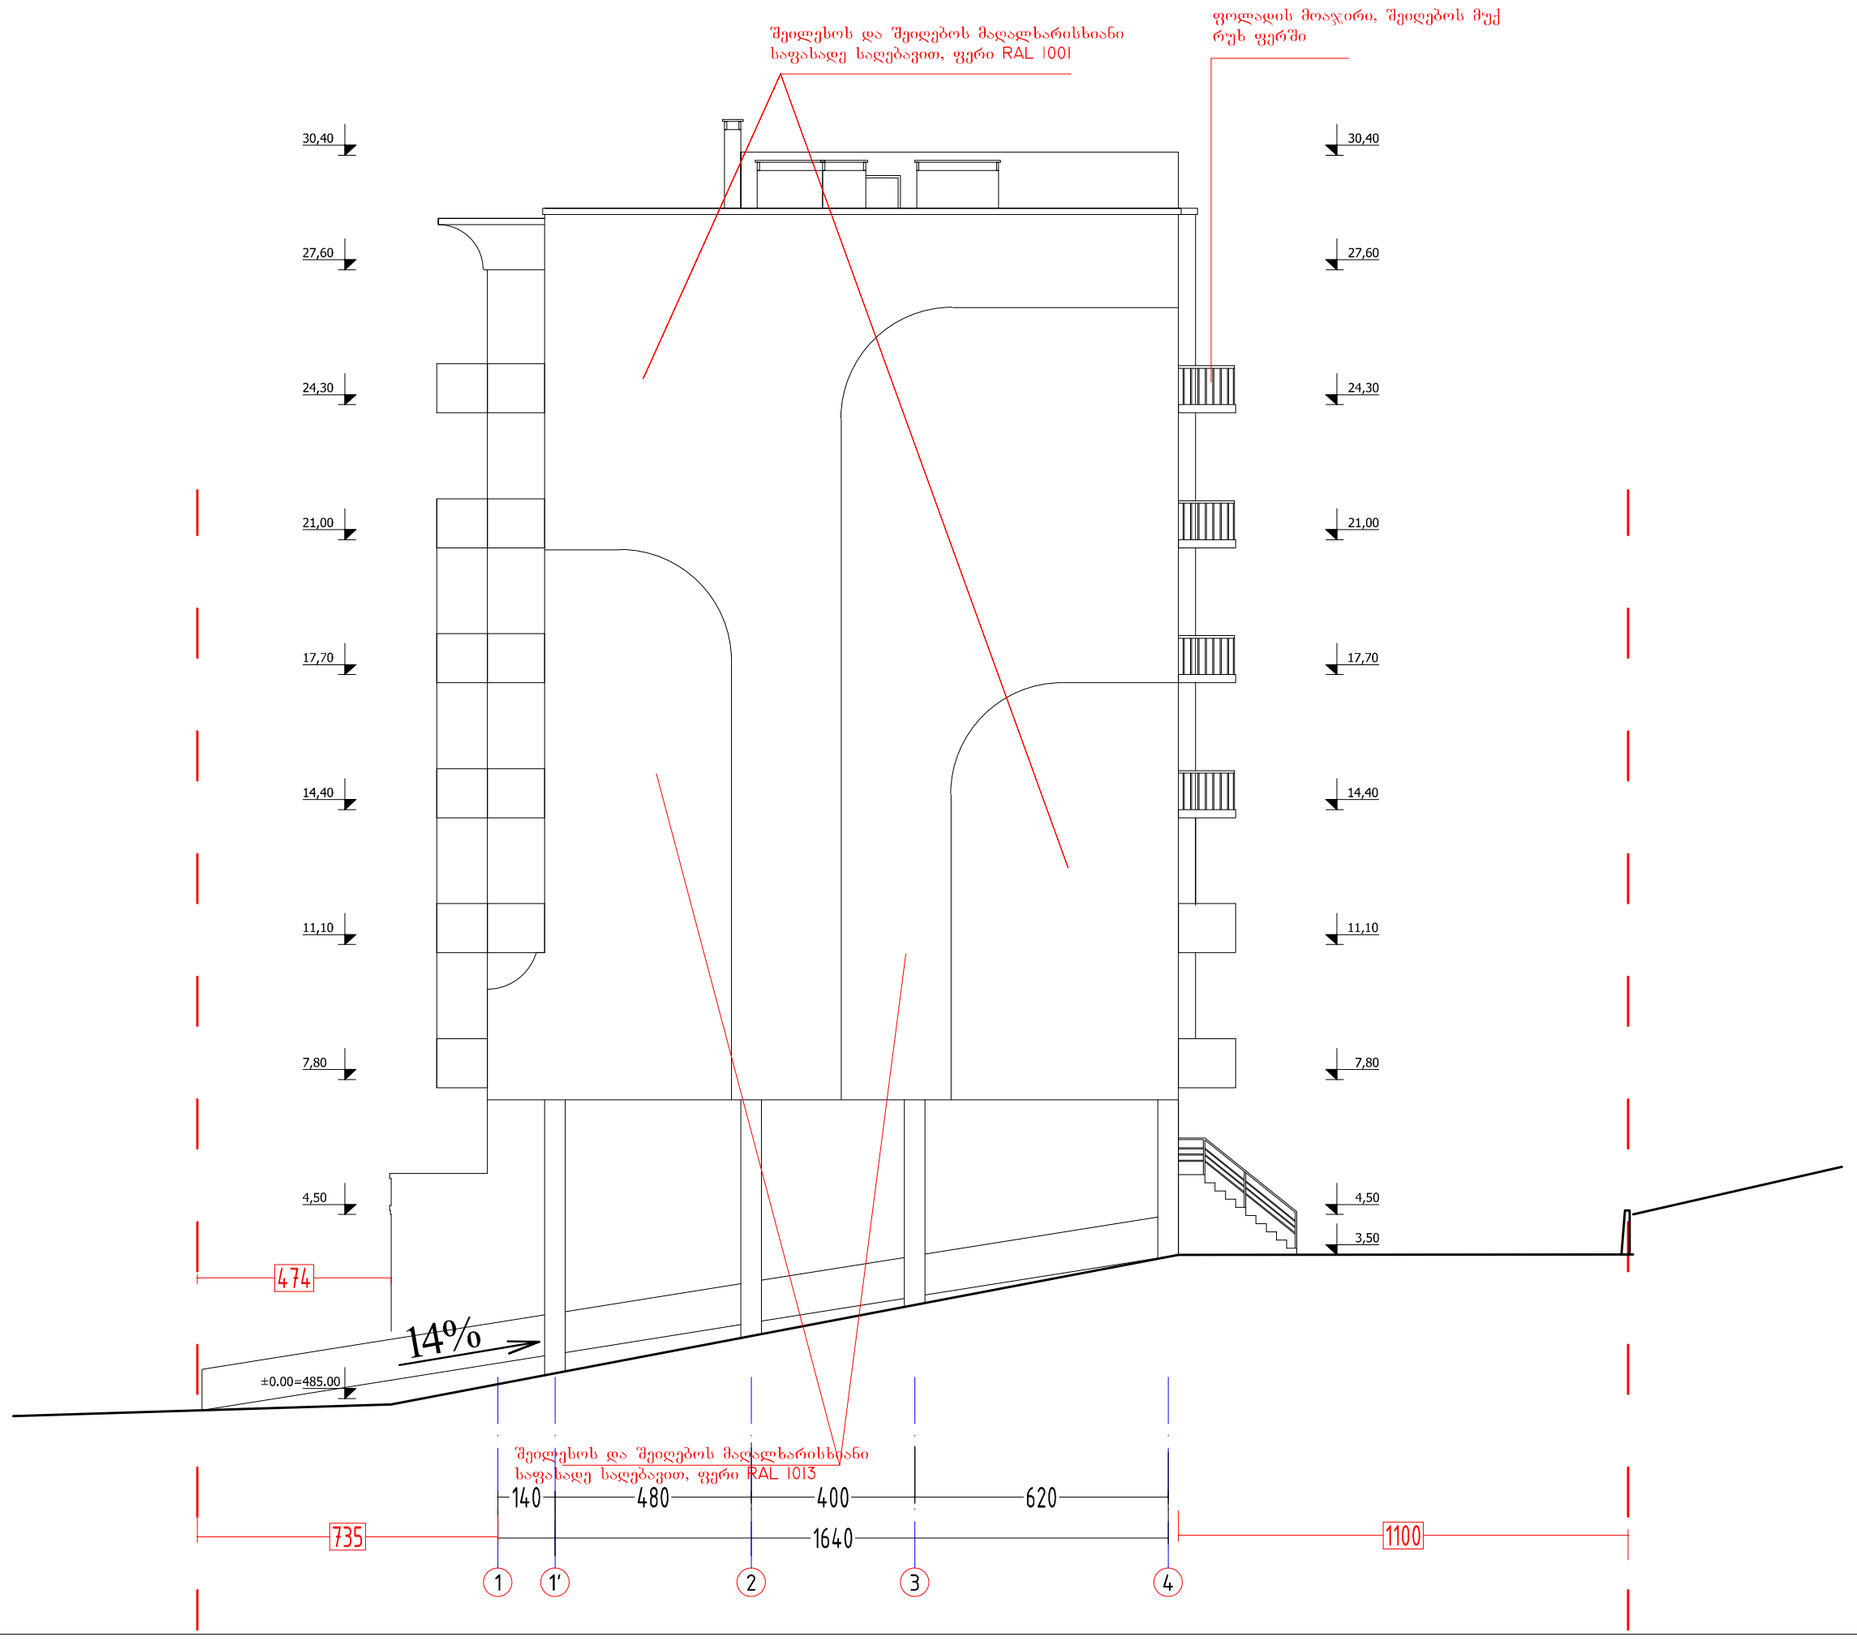



ფორმატი
PAPER SIZE
A-3

პროექტის №
PROJECT #

პირობითი აღნიშვნები LEGEND

278

მანძილი საკადასტრო საზღვრამდე

დამკვეთი
CLIENT
შპს "პოუერ გრუპ"

პროექტი
PROJECT
მრავალბინიანი საცხოვრებელი სახლი

მისამართი
ADDRESS
დიდი დიღომი, პეტრე იბერის ქუჩა

| | NAME | |
|---|---|---|
| დირექტორი | გ. ჭუმბურიძე | |
| მთ. არქიტექტორი | გ. ჭუმბურიძე | |
| ავტორი | გ. ჭუმბურიძე | |
| | ბ. კალანდაძე | |
| მთ. კონსტრუქტორი | ს. პაპაშვილი | |
| დაამუშავა | ბ. კალანდაძე | |

GRC Ltd
*Digomi IV/18/48*
*Tbilisi, Georgia*
T: 252 08 10
E mail: grc_studio@yahoo.com

არქიტექტურული ნაწილი
ARCHITECTURE

მასშტაბი SCALE 1:150


თარიღი DATE OF ISSUE 01.09.2014

ნახაზი DRWG. ფასადი 1-4

კორექტირება REVISIONS

| № | კორექტ. REV. | თარიღი DATE |
|---|---|---|
| 1 | | |
| 2 | | |
| 3 | | |
| 4 | | |
| 5 | | |
| 6 | | |

ინდექსი INDEX | ფურც. PAGES

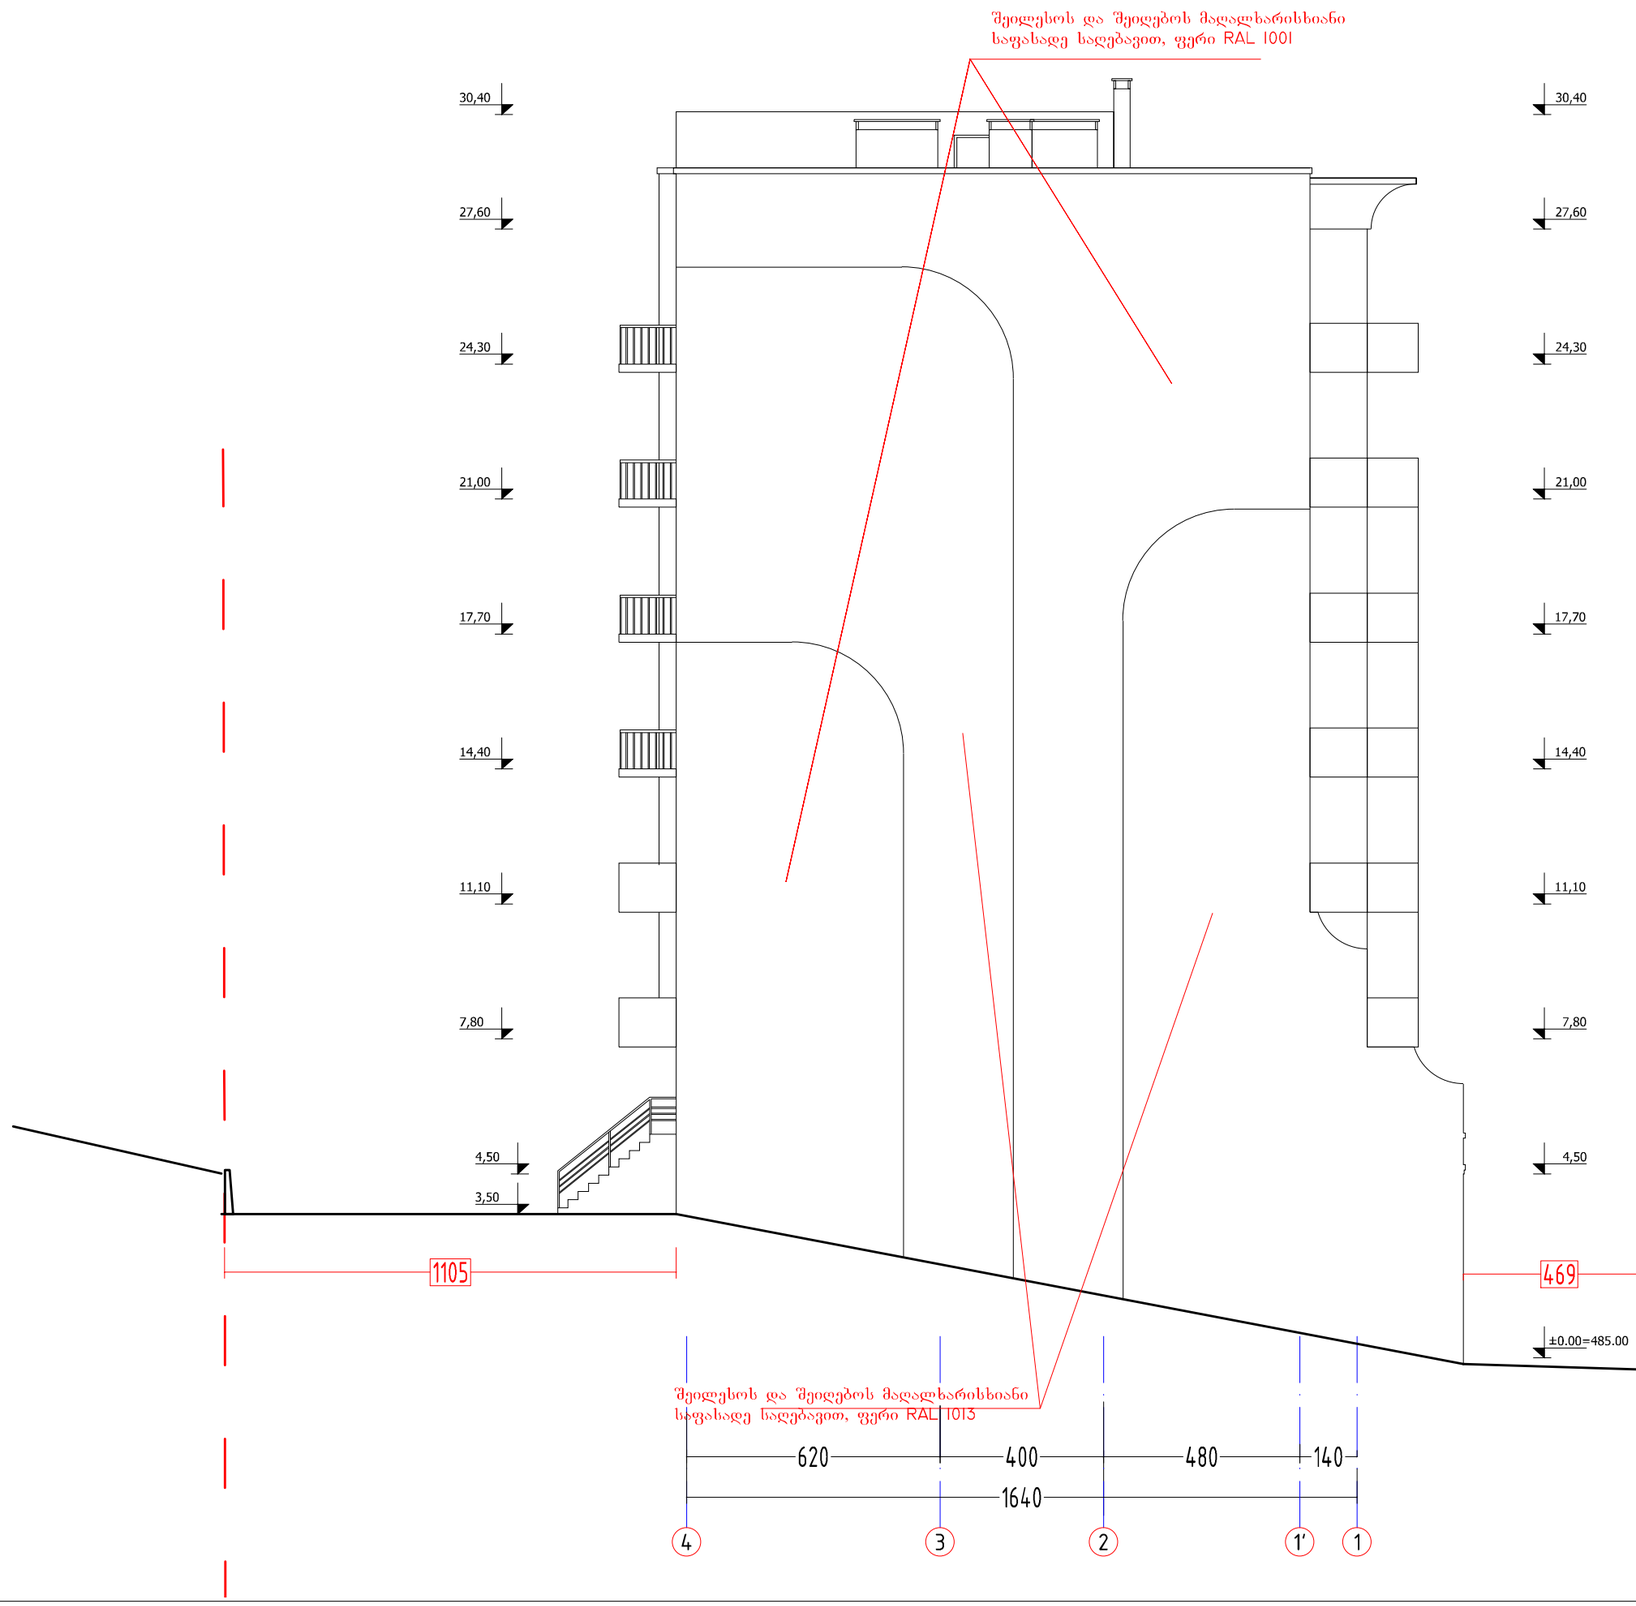


| ფორმატი PAPER SIZE | | პროექტის № PROJECT # |
|---|---|---|
| A-3 | | |

ჰორიზონტი აღნიშვნები LEGEND

278

მანძილი საკადასტრო საზღვრამდე

| | |
|---|---|
| დამკვეთი CLIENT | შპს "პოუერ გრუპ" |
| პროექტი PROJECT | მრავალბინიანი საცხოვრებელი სახლი |
| მისამართი ADDRESS | დიდი დიღომი, პეტრე იბერის ქუჩა |

| | NAME | |
|---|---|---|
| დირექტორი | გ. ჭუმბურიძე | |
| მთ. არქიტექტორი | გ. ჭუმბურიძე | |
| ავტორი | გ. ჭუმბურიძე | |
| | ბ. კალანდაძე | |
| მთ. კონსტრუქტორი | ს. პაპაშვილი | |
| დაამუშავა | ბ. კალანდაძე | |

GRC Ltd
*Digomi IV/18/48*
*Tbilisi, Georgia*
T: 252 08 10
E mail: grc_studio@yahoo.com

არქიტექტურული ნაწილი ARCHITECTURE

| | | | |
|---|---|---|---|
| მასშტაბი SCALE | 1:150 | თარიღი DATE OF ISSUE | 01.09.2014 |

ნახაზი DRWG.

ფასადი 5-1

პორექტირება REVISIONS

| № | კორექტ. REV. | თარიღი DATE |
|---|---|---|
| 1 | | |
| 2 | | |
| 3 | | |
| 4 | | |
| 5 | | |
| 6 | | |

| ინდექსი INDEX | ფურც. PAGES |
|---|---|
| | |




| ფორმატი PAPER SIZE | | პროექტის № PROJECT # |
|---|---|---|
| A-3 | | |

ჰორიზონტი ადნიშვნები LEGEND

278

# მანძილი საკადასტრო საზღვრამდე

| | | |
|---|---|---|
| დამკვეთი CLIENT | შპს "პოუერ გრუპ" | |
| პროექტი PROJECT | მრავალბინიანი საცხოვრებელი სახლი | |
| მისამართი ADDRESS | დიდი დიღომი, პეტრე იბერის ქუჩა | |
| | NAME | |
| დირექტორი | გ. ჭუმბურიძე | |
| მთ. არქიტექტორი | გ. ჭუმბურიძე | |
| ავტორი | გ. ჭუმბურიძე | |
| | ბ. კალანდაძე | |
| მთ. კონსტრუქტორი | ს. პაპაშვილი | |
| დაამუშავა | ბ. კალანდაძე | |


GRC Ltd
*Digomi IV/18/48*
*Tbilisi, Georgia*
T: 252 08 10
E mail: grc_studio@yahoo.com


არქიტექტურული ნაწილი
ARCHITECTURE

| მასშტაბი SCALE | 1:150 | თარიღი DATE OF ISSUE | 01.09.2014 |
|---|---|---|---|

ნახაზი DRWG.

ფასადი A-E

რედაქტირება REVISIONS

| № | კორექტ. REV. | თარიღი DATE |
|---|---|---|
| 1 | | |
| 2 | | |
| 3 | | |
| 4 | | |
| 5 | | |
| 6 | | |

ინდექსი INDEX | ფურც. PAGES




ფორმატი
PAPER SIZE
A-3

პროექტის №
PROJECT #

პირობითი აღნიშვნები LEGEND

278

მანძილი საკადასტრო საზღვრამდე

დამკვეთი
CLIENT
შპს "პოუერ გრუპ"

პროექტი
PROJECT
მრავალბინიანი საცხოვრებელი სახლი

მისამართი
ADDRESS
დიდი დიღომი, პეტრე იბერის ქუჩა

| | NAME | |
|---|---|---|
| დირექტორი | გ. ჭუმბურიძე | |
| მთ. არქიტექტორი | გ. ჭუმბურიძე | |
| ავტორი | გ. ჭუმბურიძე | |
| | ბ. კალანდაძე | |
| მთ. კონსტრუქტორი | ს. პაპაშვილი | |
| დაამუშავა | ბ. კალანდაძე | |

GRC Ltd
*Digomi IV/18/48*
*Tbilisi, Georgia*
T: 252 08 10
E mail: grc_studio@yahoo.com

არქიტექტურული ნაწილი
ARCHITECTURE

მასშტაბი SCALE 1:150

თარიღი DATE OF ISSUE 01.09.2014

ნახაზი DRWG.
ფასადი E-A

რედაქტირება REVISIONS

| № | კორექტ. REV. | თარიღი DATE |
|---|---|---|
| 1 | | |
| 2 | | |
| 3 | | |
| 4 | | |
| 5 | | |
| 6 | | |

ინდექსი INDEX ფურც. PAGES