


სიმაღლის განსაზღვრის სქემა მ. 1:100

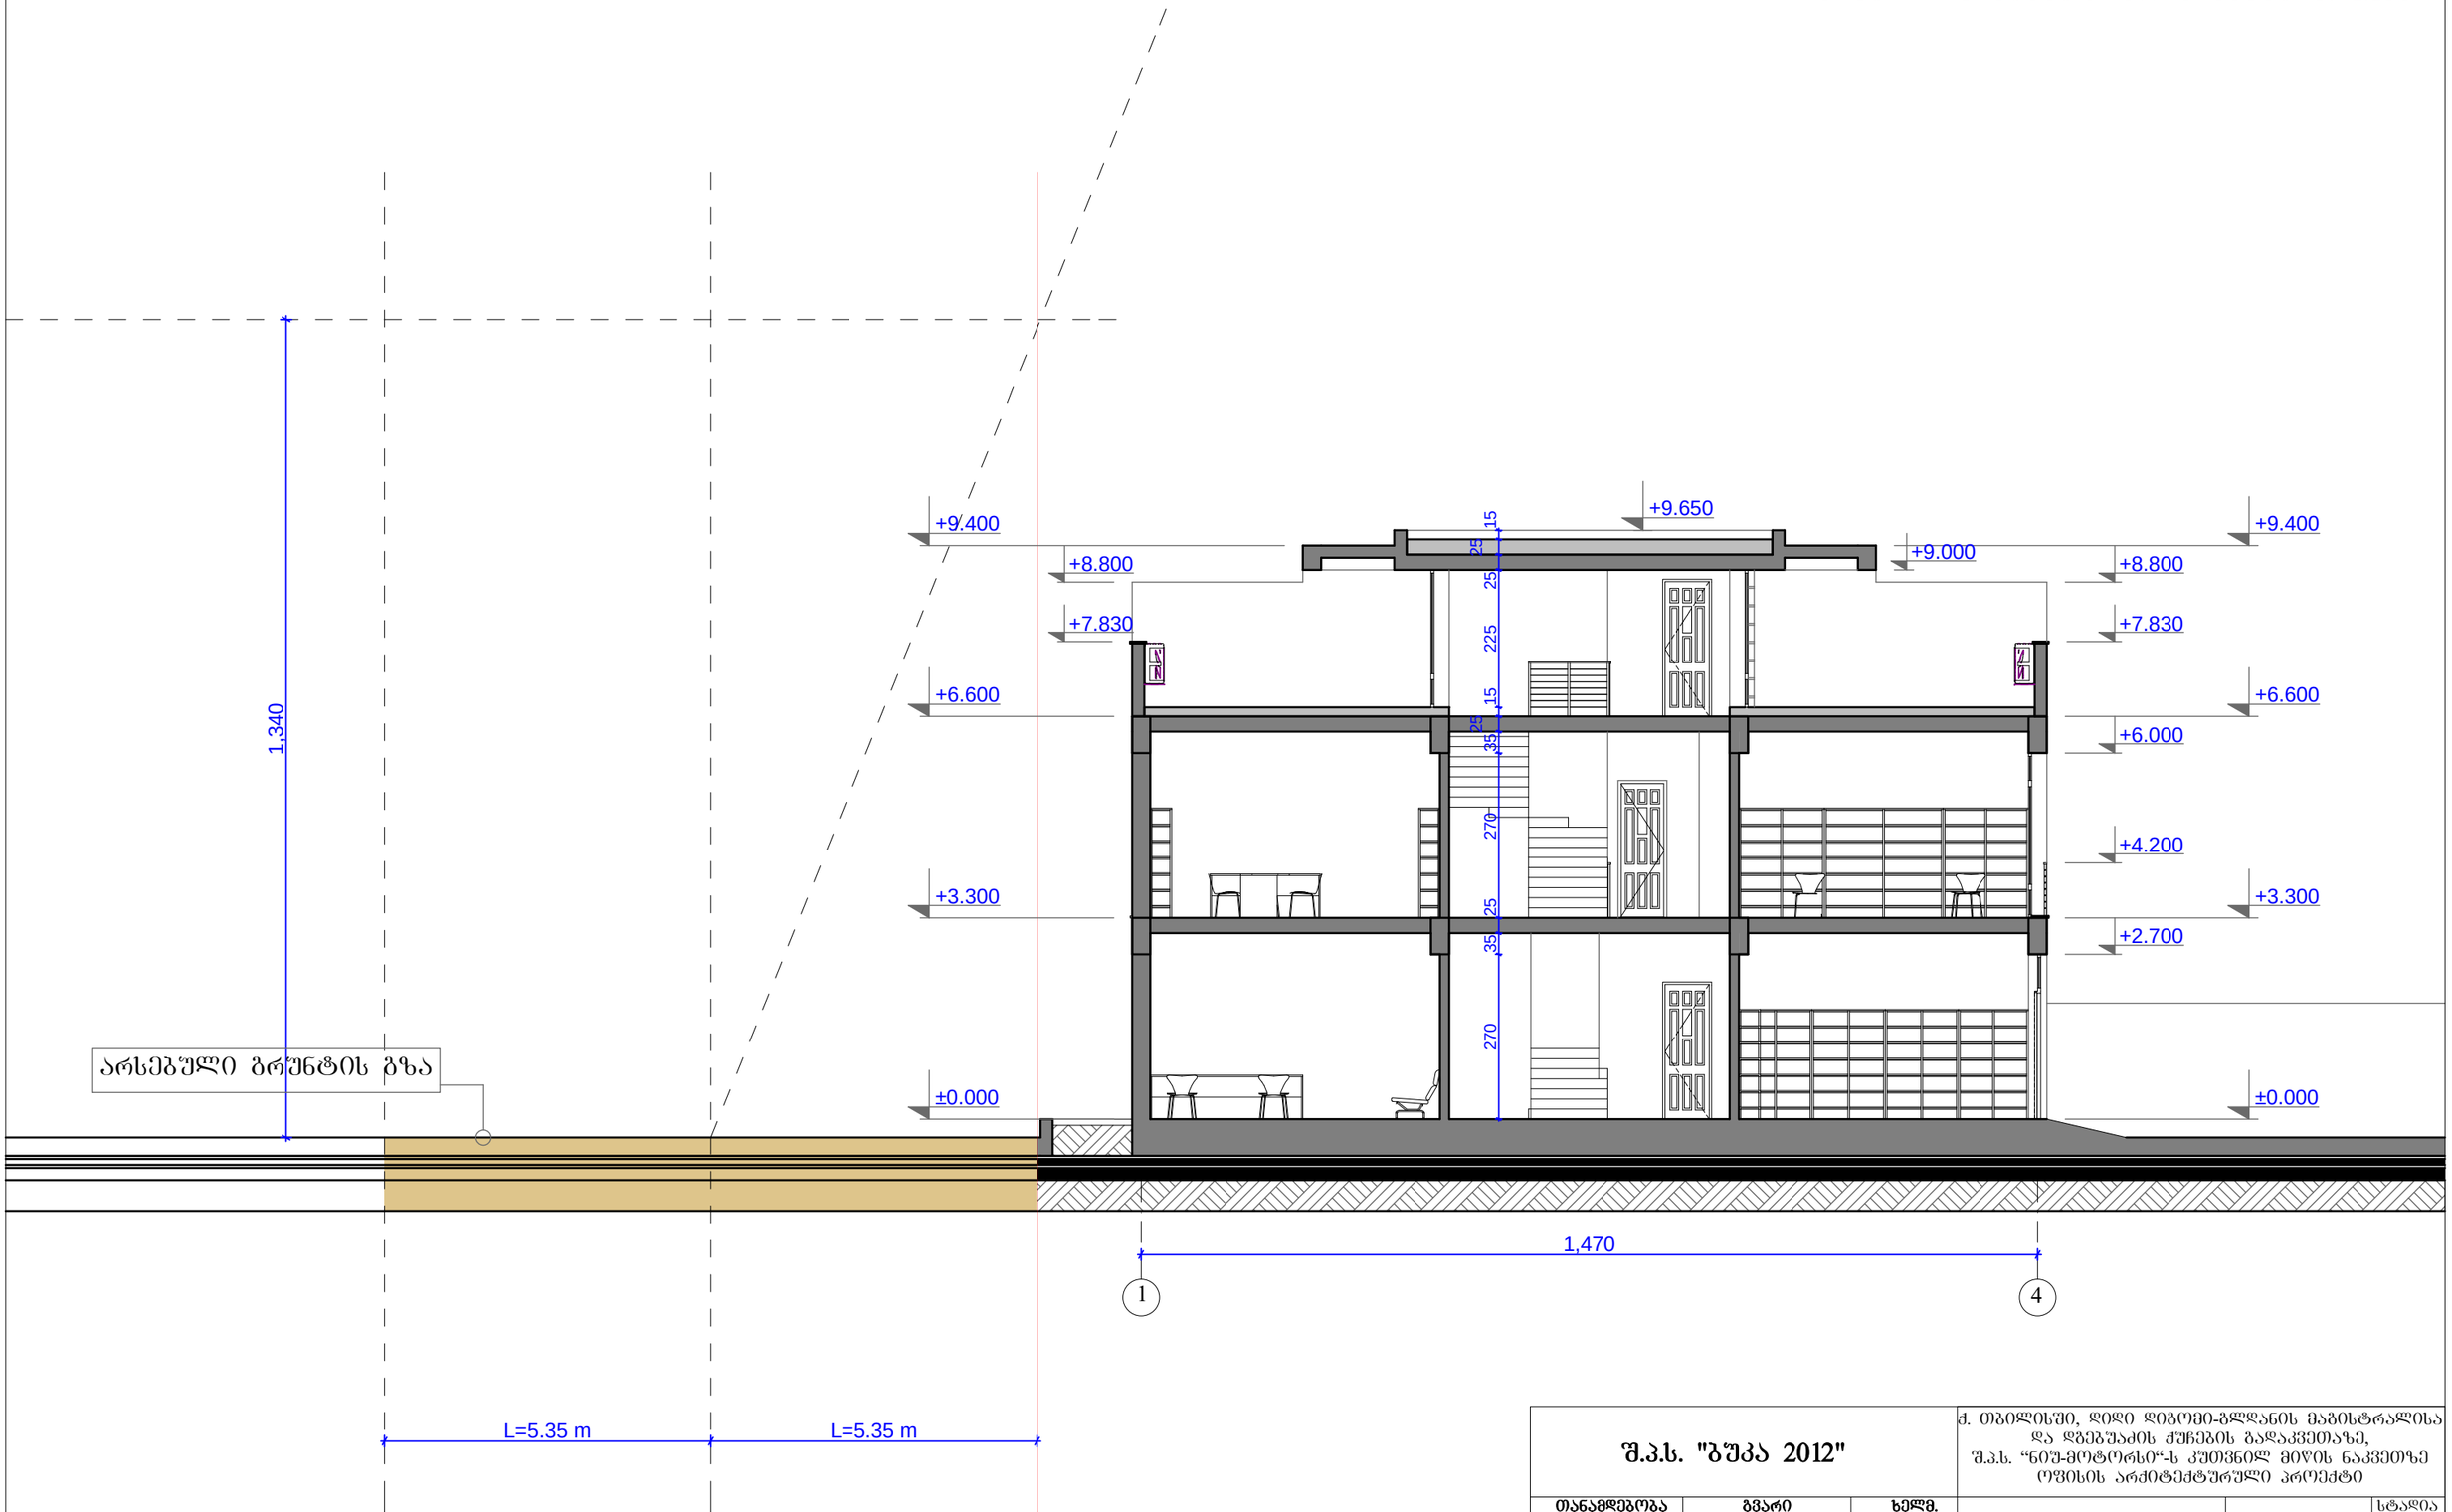

შ.პ.ს. "ბუკა 2012"			ქ. თბილისში, დიდი დიგომი-გლდანის მაგისტრალისა და დგებუაძის ქუჩების გადაკვეთაზე, შ.პ.ს. "ნიუ-მოტორსი"-ს კუთვნილ მიწის ნაკვეთზე ობისის არქიტექტურული პროექტი			
თანამდებობა	გვარი	ხელმ.	არქიტექტურული ნაწილი	დაკვეთა №		სტადია
დირექტორი:	ვ. მარგველაშვილი					პრ.
პრ. მთ. არქ.:	ვ. მარგველაშვილი					
ავტორები:	ვ. მარგველაშვილი		ჭრილი 1-1	მასშტ.	შურც.	რაოდ.
	გ.გვანცელაძე			1:100		
შეასრულა:	გ.გვანცელაძე					

მენეჯმენტი მ. 1:500

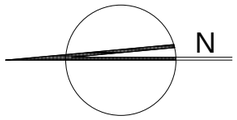

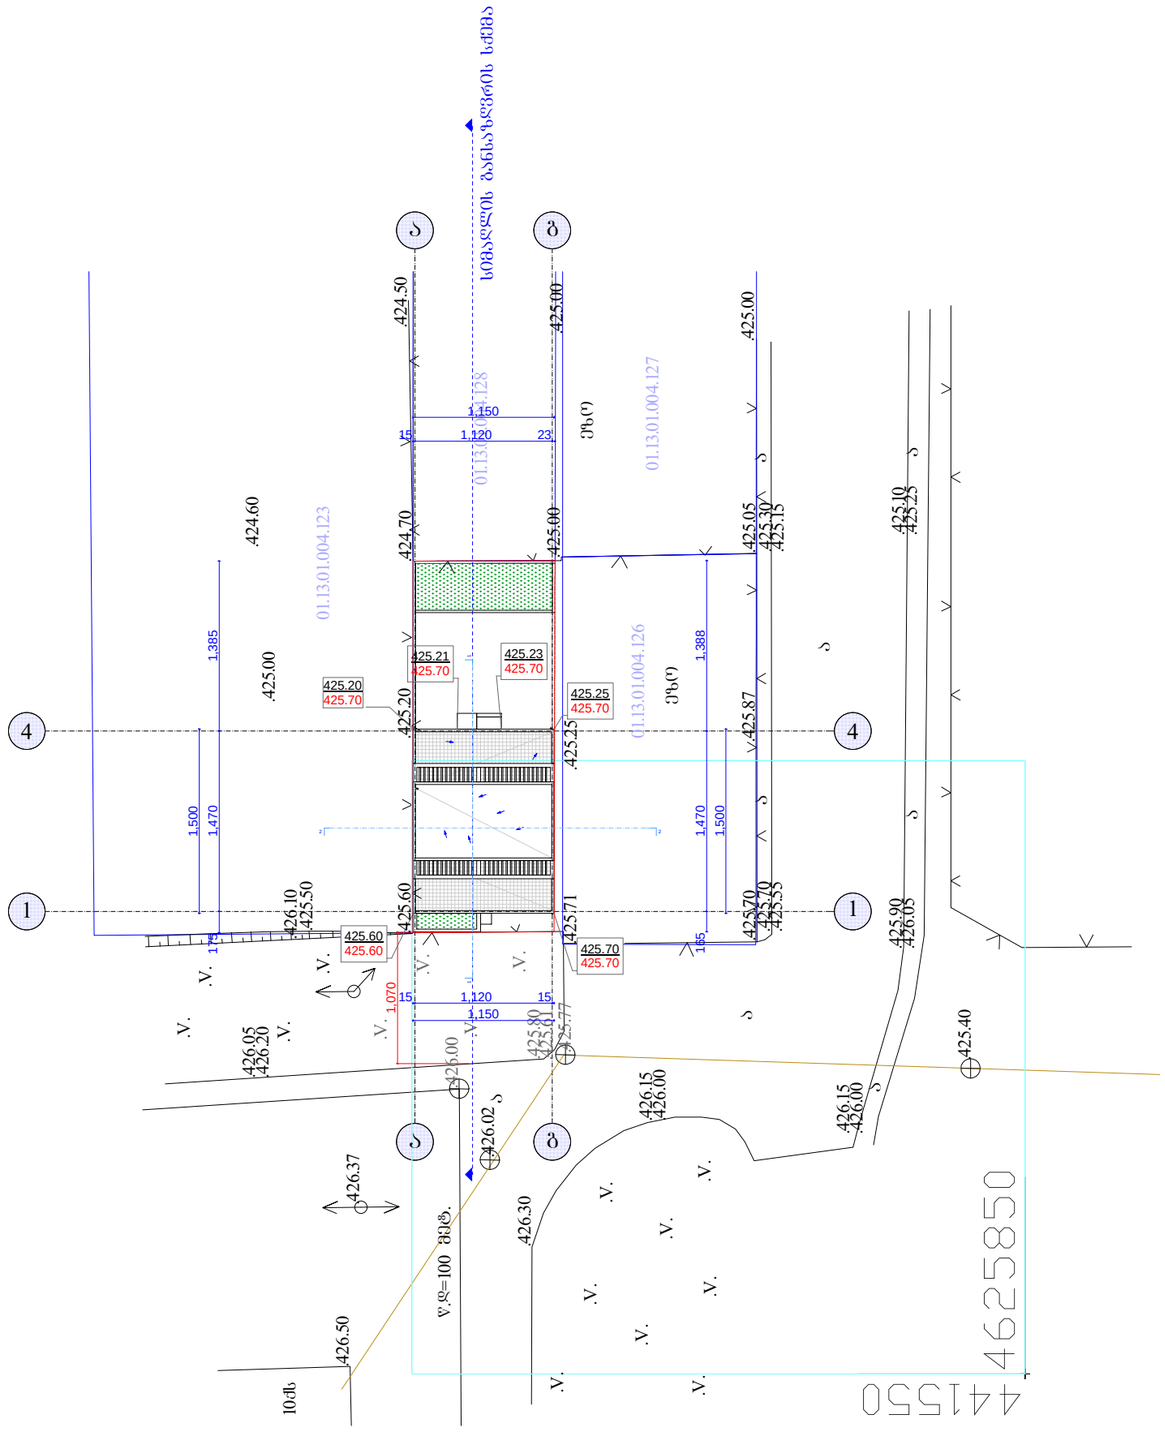

±0.00=426.00

შ.პ.ს. "ბუკა 2012"			ქ. ონჯილისში, დიდი დიგომი-ბლდანის მაგისტრალისა და დგებუაძის ქუჩების გადაკვეთაზე, შ.პ.ს. "ნიუ-მოტორსი"-ს კუთვნილ მიწის ნაკვეთზე ობიექტის არქიტექტურული პროექტი			
თანამდებობა	გვარი	ხელმ.	არქიტექტურული ნაწილი	დაკვეთა №		სტადია
დირექტორი:	ვ. მარგველაშვილი					პრ.
პრ. მთ. არქ.:	ვ. მარგველაშვილი					
ავტორები:	ვ. მარგველაშვილი		ბენერალური გეგმა	მასშტ.	შურც.	რაოდ.
	გ.გვანცელაძე			1:500		
შეასრულა:	გ.გვანცელაძე					