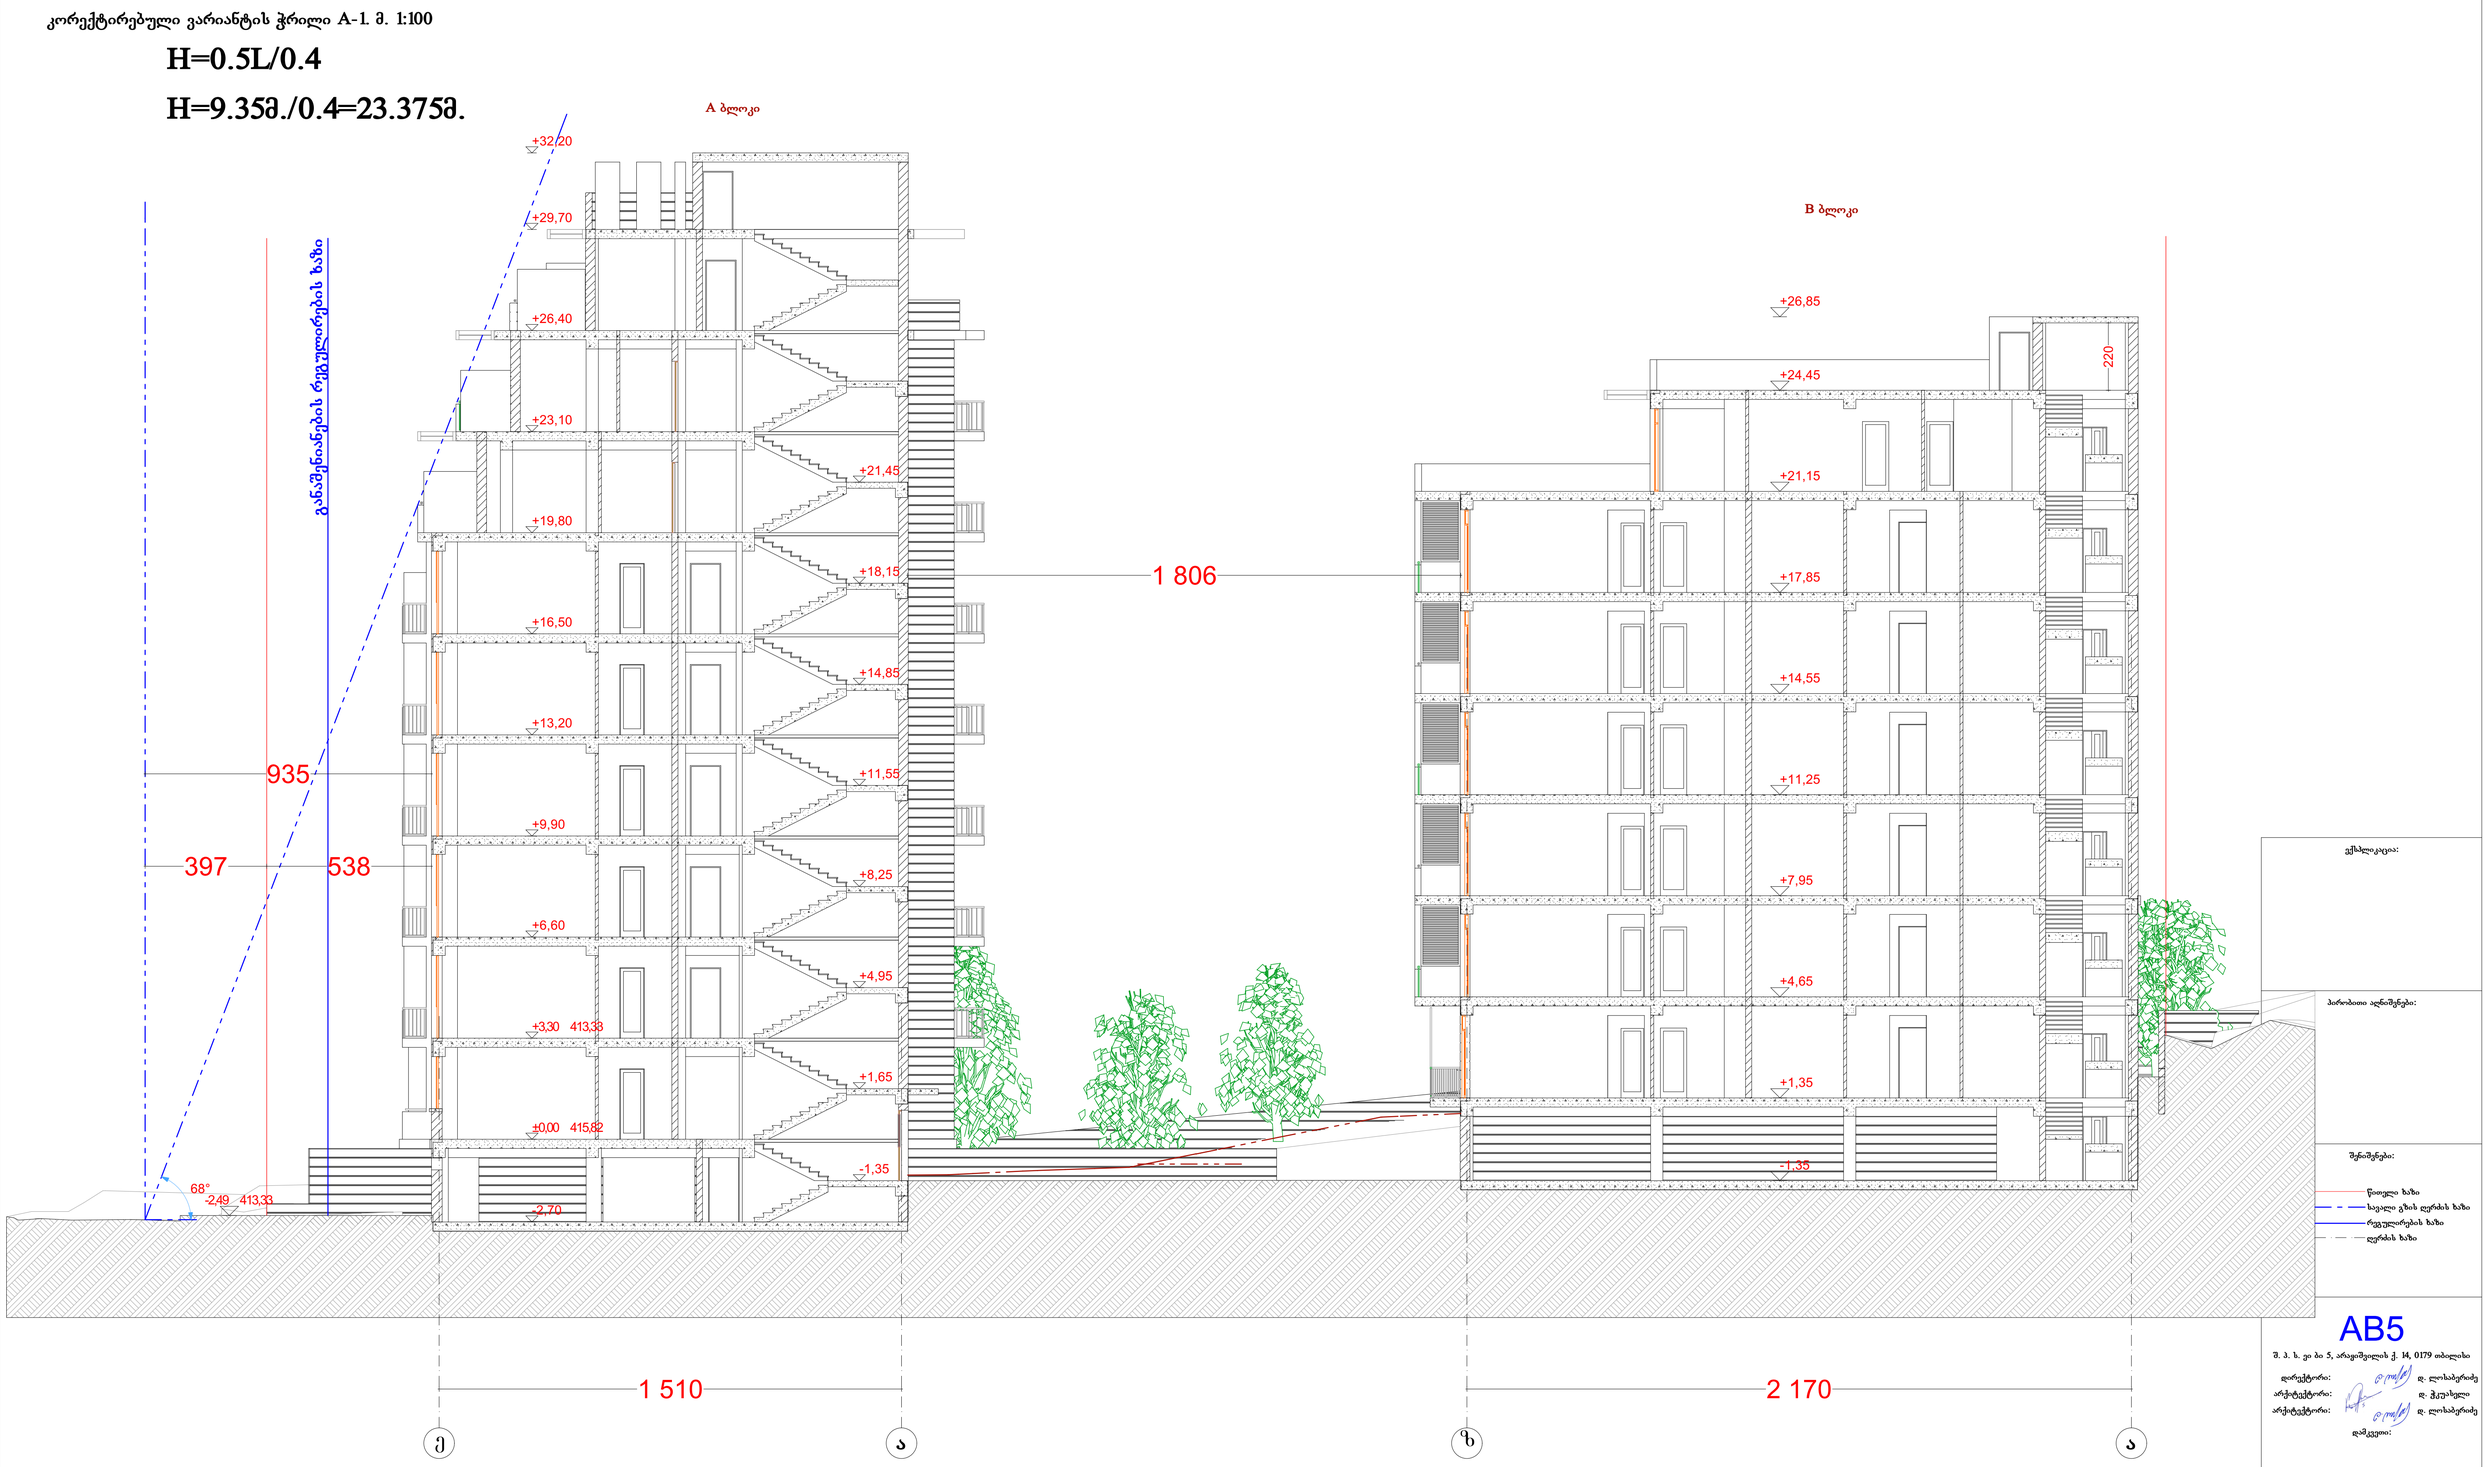

ექსპლიკაცია:

პირობითი აღნიშვნები:

შენიშვნები:

წითელი ხაზი
საკალი გზის ღერძის ხაზი
რეგულირების ხაზი
ღერძის ხაზი

AB5

შ. პ. ს. ეი ბი 5, არაფიშვილის ქ. 14, 0179 თბილისი

დირექტორი: დ. ლოსაბერიძე
არქიტექტორი: დ. ჭკუასელი
არქიტექტორი: დ. ლოსაბერიძე
დამკვეთი:

პროექტის სახელწოდება:
საცხოვრებელი სახლი
ქ.თბილისი, გორგასლის I ჩიხი #75

არქიტექტურული ნაწილი

ნახაზი:
ჭრილი A-1

ფურცელი: **A.23 (46)**

მასშტაბი: **1:100** ფორმატი: A1

31.12.2014