W r i l i 1-1 m. 1:100



მრავალბინიანი საცხოვრებელი სახლი მის. ზემო ვეძისის ქ. №123		შ.პ.ს. "გეა ინვესტი"	
დირექტორი	ზ.დოლენჯაშვილი	W r i l i 1-1	სტადია მ.პ.
პრ.მთ.არქიტ.	ზ.დოლენჯაშვილი		ფურც ა-2
შესრულა	ზ.დოლენჯაშვილი	მასშტ 1:100	ფურცლ 18

W r i l i 2-2 m. 1:100

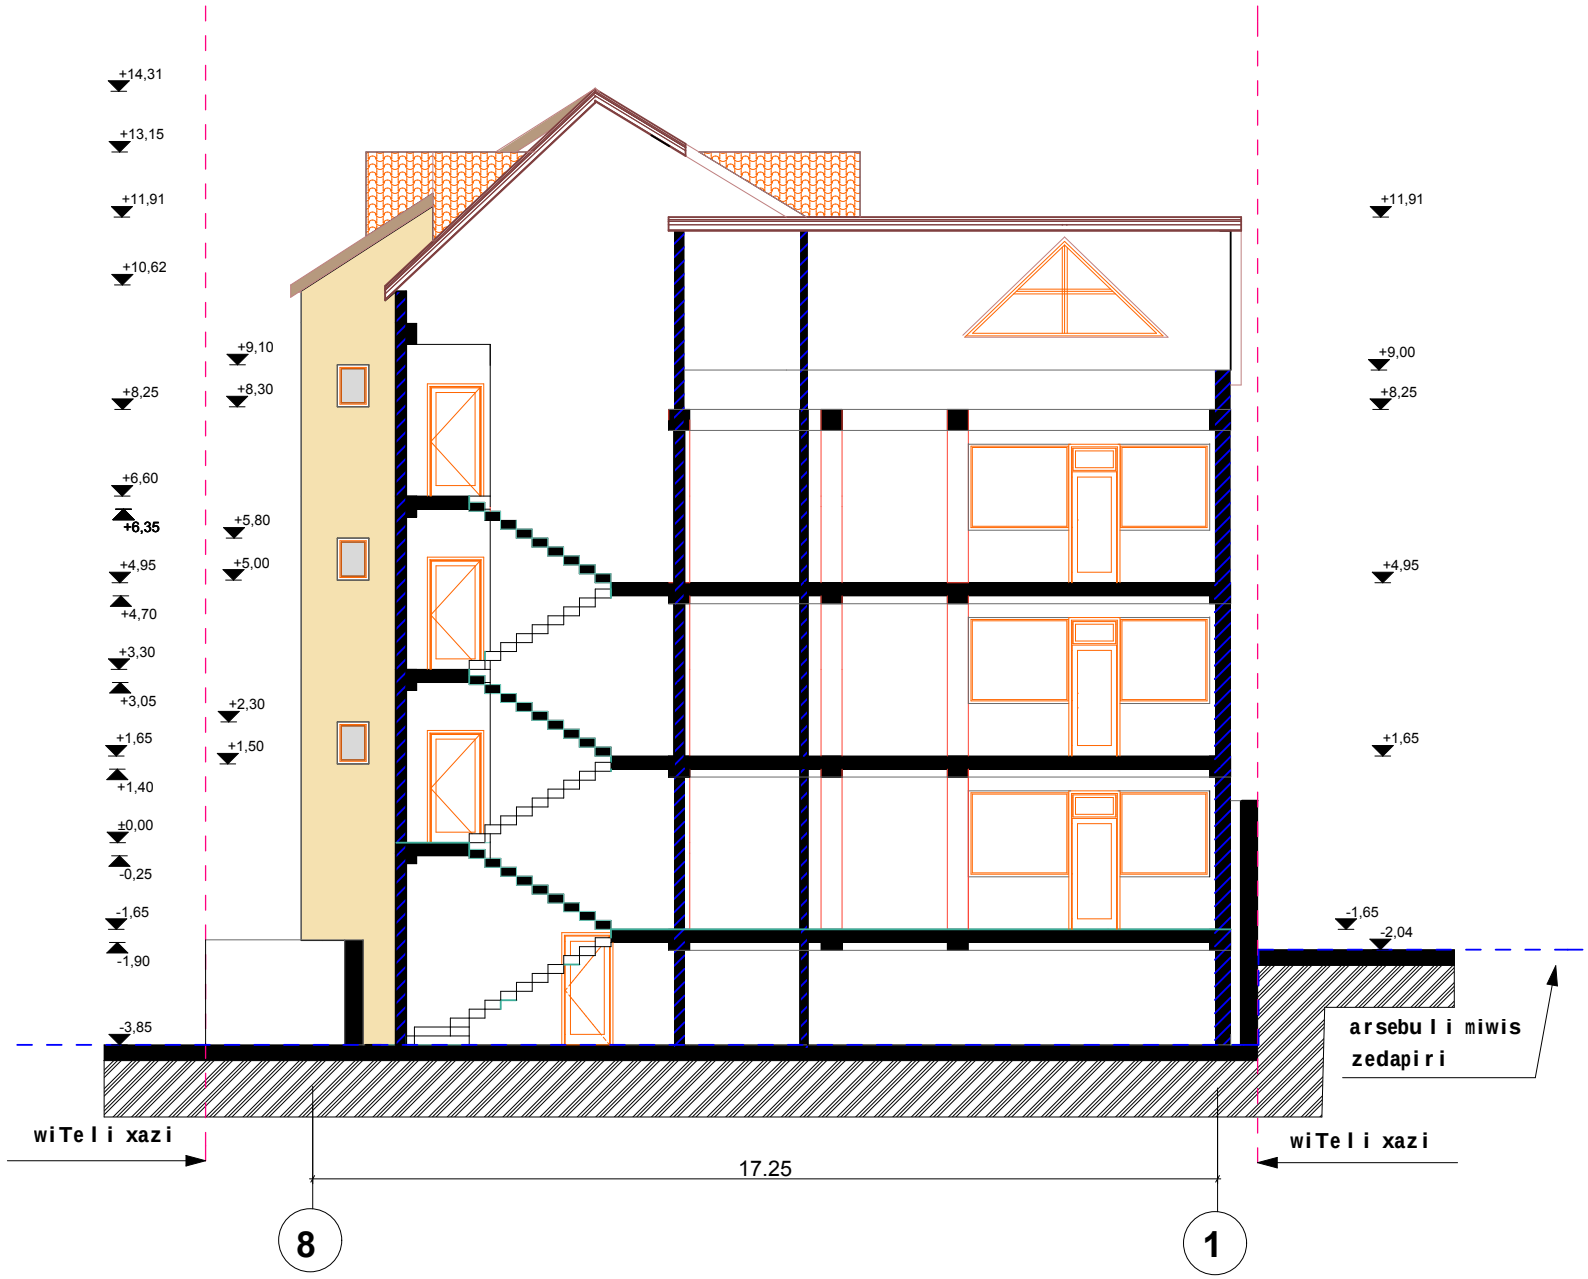

მრავალბინიანი საცხოვრებელი სახლი მის. ზემო ვეძისხის ქ. №123			შ.პ.ს. "გეა ინვესტი"	
დირექტორი	ზ.დოლენჯაშვილი		W r i l i 2-2	
პრ.მთ.არქიტ.	ზ.დოლენჯაშვილი			სტადია მ.პ.
შეასრულა	ზ.დოლენჯაშვილი			ფურც ა-2
			მასშტ 1:100	ფურცლ 18