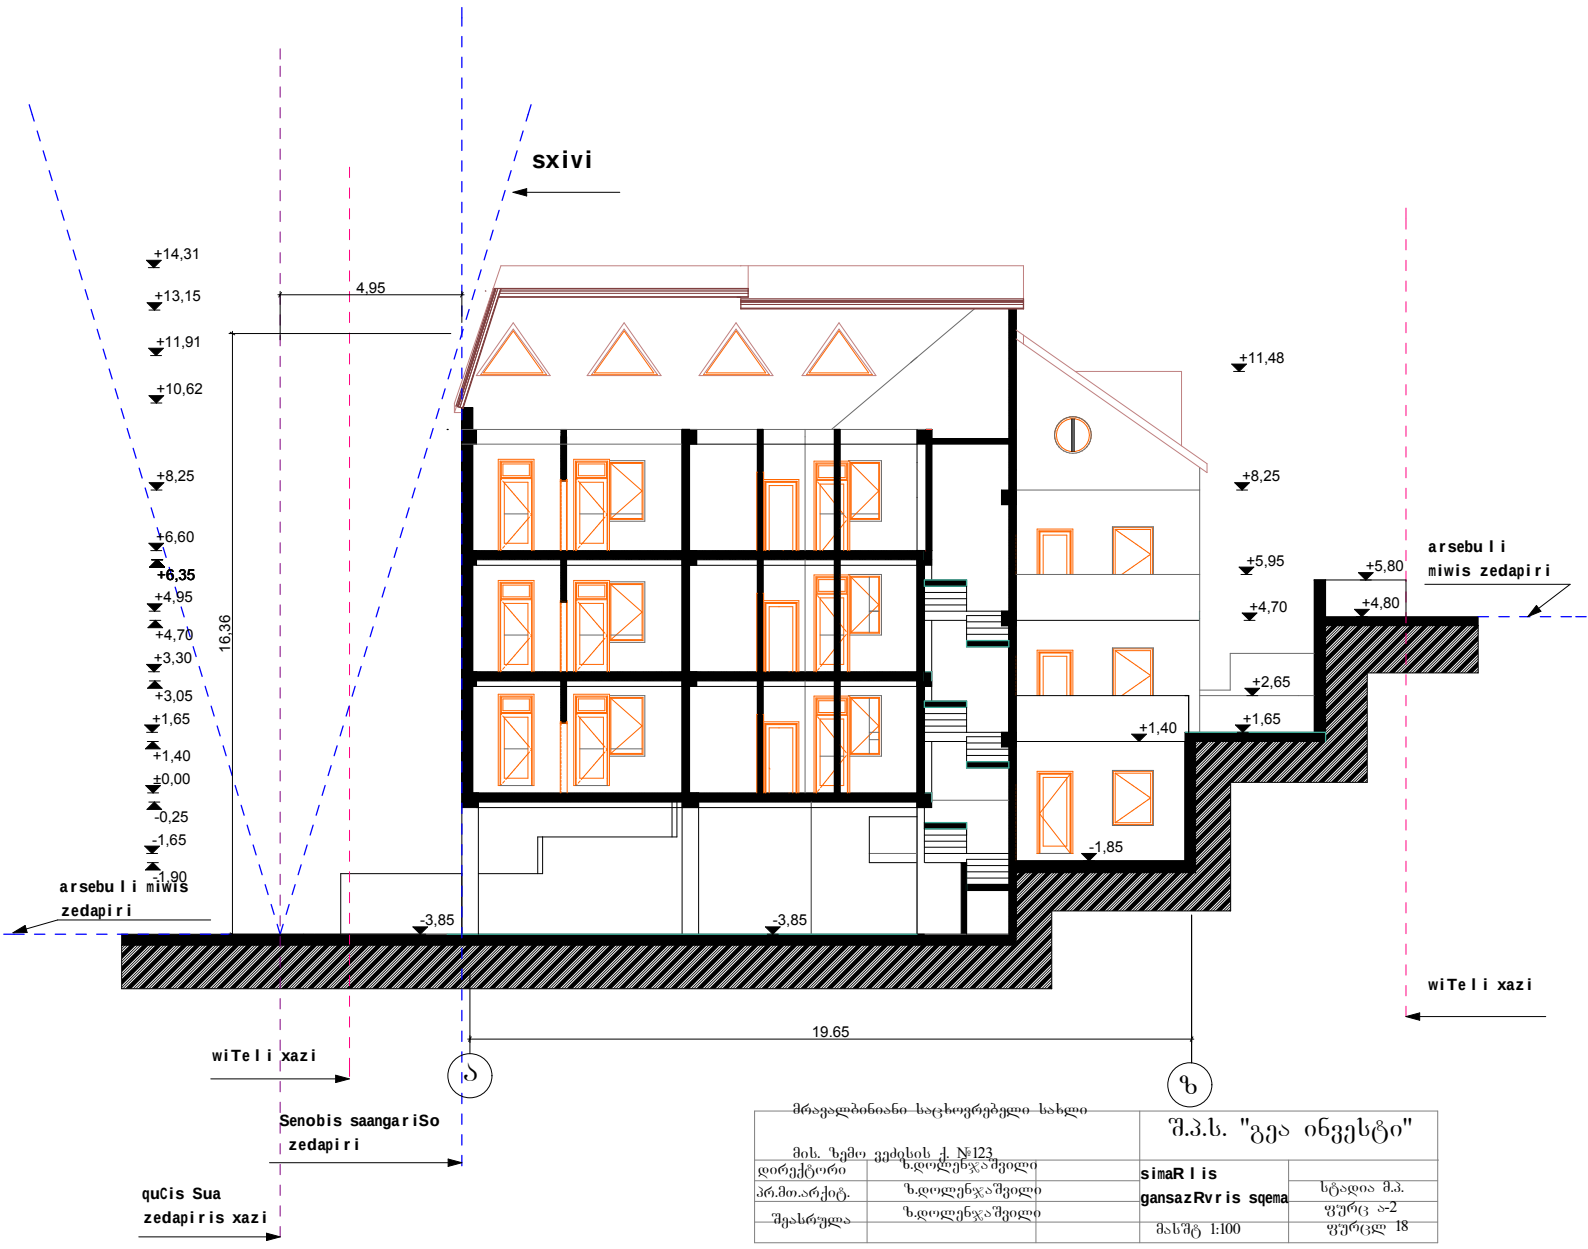


მრავალბინიანი საცხოვრებელი სახლი მის. ზემო ვეძისას ქ. №123		შ.პ.ს. "გეა ინვესტი"	
დირექტორი	ზ.დოლენჯაშვილი	simaRlis gansazRvris sqema	სტადია შ.პ.
პრ.მთ.არქიტ.	ზ.დოლენჯაშვილი		ფურც ა-2
შეასრულა	ზ.დოლენჯაშვილი	მასშტ 1:100	ფურცლ 18