მრავალბინიანი საცხოვრებელი სახლი

მისამართი: ნუცუბიძის I მ/რ თბილისი 0183 საქართველო
საკადასტრო კოდი: 01.14.01.007.003

ესკიზური არქიტექტურული პროექტი

დამპროექტებელი
გ. დათუაიშვილი
datukii@yahoo.com
(995 598) 188889
შპს აი-ბი-ეს ქონსთრაქშენი
ნუცუბიძის I მ-რ, I ჯვ., 7/3
თბილისი
საქართველო

დამკვეთი: შპს აი-ბი-ეს ქონსთრაქშენი
მისამართი: ნუცუბიძის I მ-რ, I ჯვ., 7/3
თბილისი, 0183 საქართველო
ტელ: +(995 599) 019114

29.12.2014

მრავალბინიანი საცხოვრებელი სახლი

მისამართი: ნუცუბიძის I მ/რ თბილისი 0183 საქართველო
საკადასტრო კოდი: 01.14.01.007.003

დამკვეთი: (ალექსანდრე ღლონტი)

დამპროექტებელი: (გ. დათუაიშვილი)

არქიტექტურა

29.12.2014

საპროექტო ტერიტორია

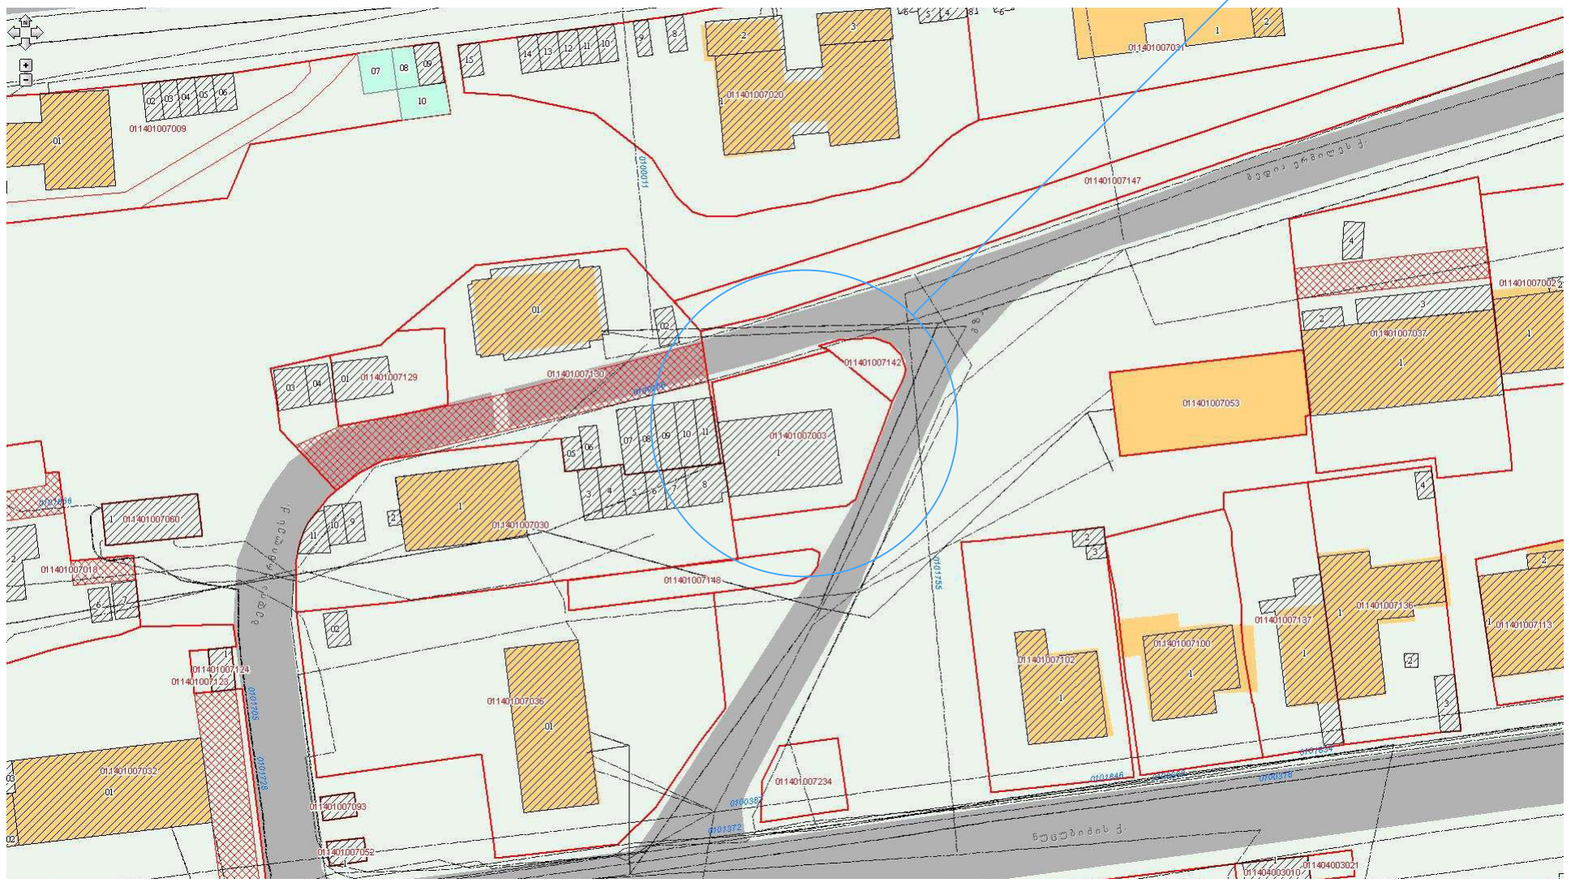

1 საკადასტრო რუკა 1:1000

გ. დათუკიშვილი (995 598) 188889 datukii@yahoo.com შპს აი-ბი-ეს ქონსთრაქშენი ნუცუბიძის I მ-რ, I ჯვ., 7/3 თბილისი 0183 საქართველო	დაკვეთა: **მრავალბინიანი საცხოვრებელი სახლი** **დამკვეთი:** ალექსანდრე ღლონტი ნუცუბიძის I მ/რ თბილისი 0183 საქართველო	ეტაპი: სტადია	არქიტექტურა: ნაწილი	**მონაწილე ძირითადი სპეციალისტები** არქიტექტორი **გ. დათუკიშვილი** ად-ტექნიკოსი **გ. დათუკიშვილი**	ხელმოწერა	ფურცელი **ა.02.1** | სულ **28** ფ. დასახელება: **საკადასტრო რუკა** მასშტაბი **1:1000**	**შენიშვნა**: 1. ზომები მოცემულია სმ-ში, ხოლო ნიშნულები მ-ში. 2. წინამდებარე პროექტი წარმოადგენს საავტორო უფლებით დაცულ ნამუშევარს.	თარიღი: **29.12.2014** ფორმატი: **A3**

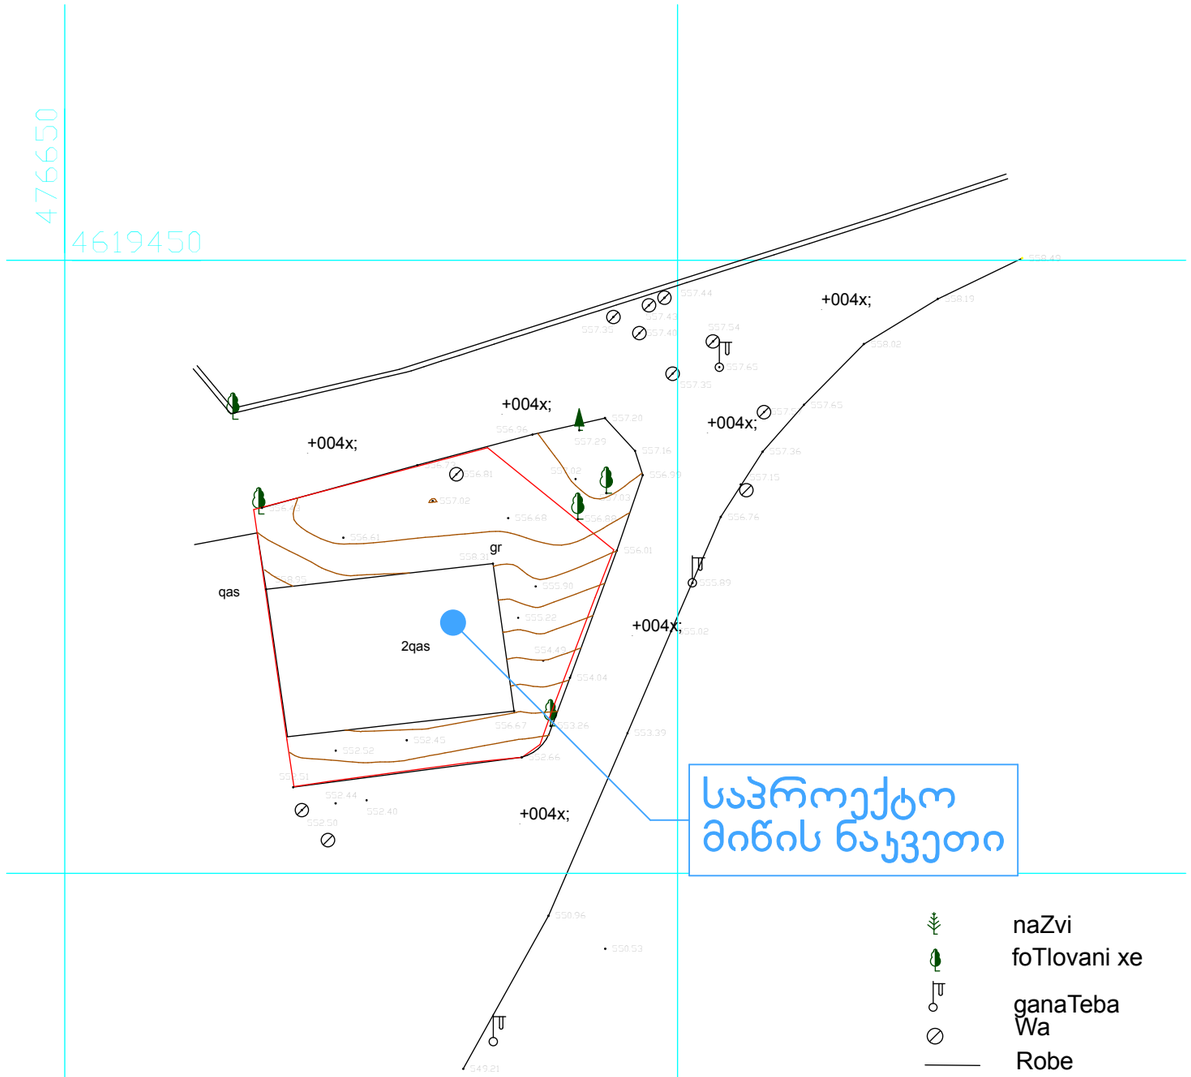

1 ტოპოგეგმა 1:500

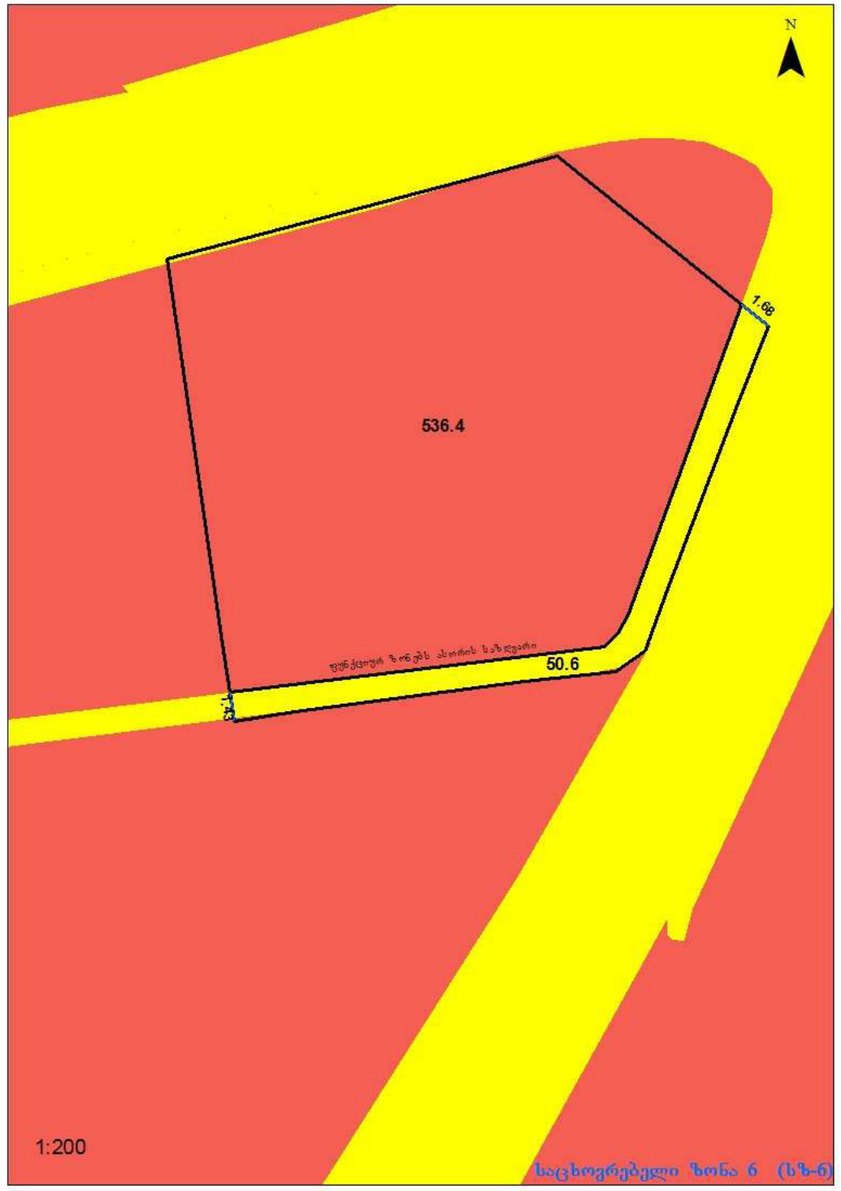

2 ზონებს შორის საზღვარი 1:300

გ. დათუკიშვილი
(995 598) 188889
datukii@yahoo.com

შპს აი-ბი-ეს
ქონსთრაქშენი
ნუცუბიძის I მ-რ, I ჯვ., 7/3
თბილისი 0183
საქართველო

დაკვეთა: **მრავალბინიანი საცხოვრებელი სახლი**

დამკვეთი:
ალექსანდრე ღლონტი

ნუცუბიძის I მ/რ თბილისი
0183 საქართველო

ესკიზი
არქიტექტურა
სტადია ნაწილი

მონაწილე ძირითადი სპეციალისტები
არქიტექტორი
გ. დათუკიშვილი
კად-ტექნიკოსი
გ. დათუკიშვილი

ხელმოწერა

ფურცელი **ა.02.2** | სულ **28** ფ.

დასახელება: **ტოპოგეგმა, ზონებს შორის საზღვარი**

მასშტაბი **1:500, 1:300**

შენიშვნა:
1. ზომები მოცემულია სმ-ში, ხოლო ნიშნულები მ-ში.
2. წინამდებარე პროექტი წარმოადგენს საავტორო უფლებით დაცულ ნამუშევარს.

თარიღი: **29.12.2014**
ფორმატი **A3**



1 გენგეგმა 1:500

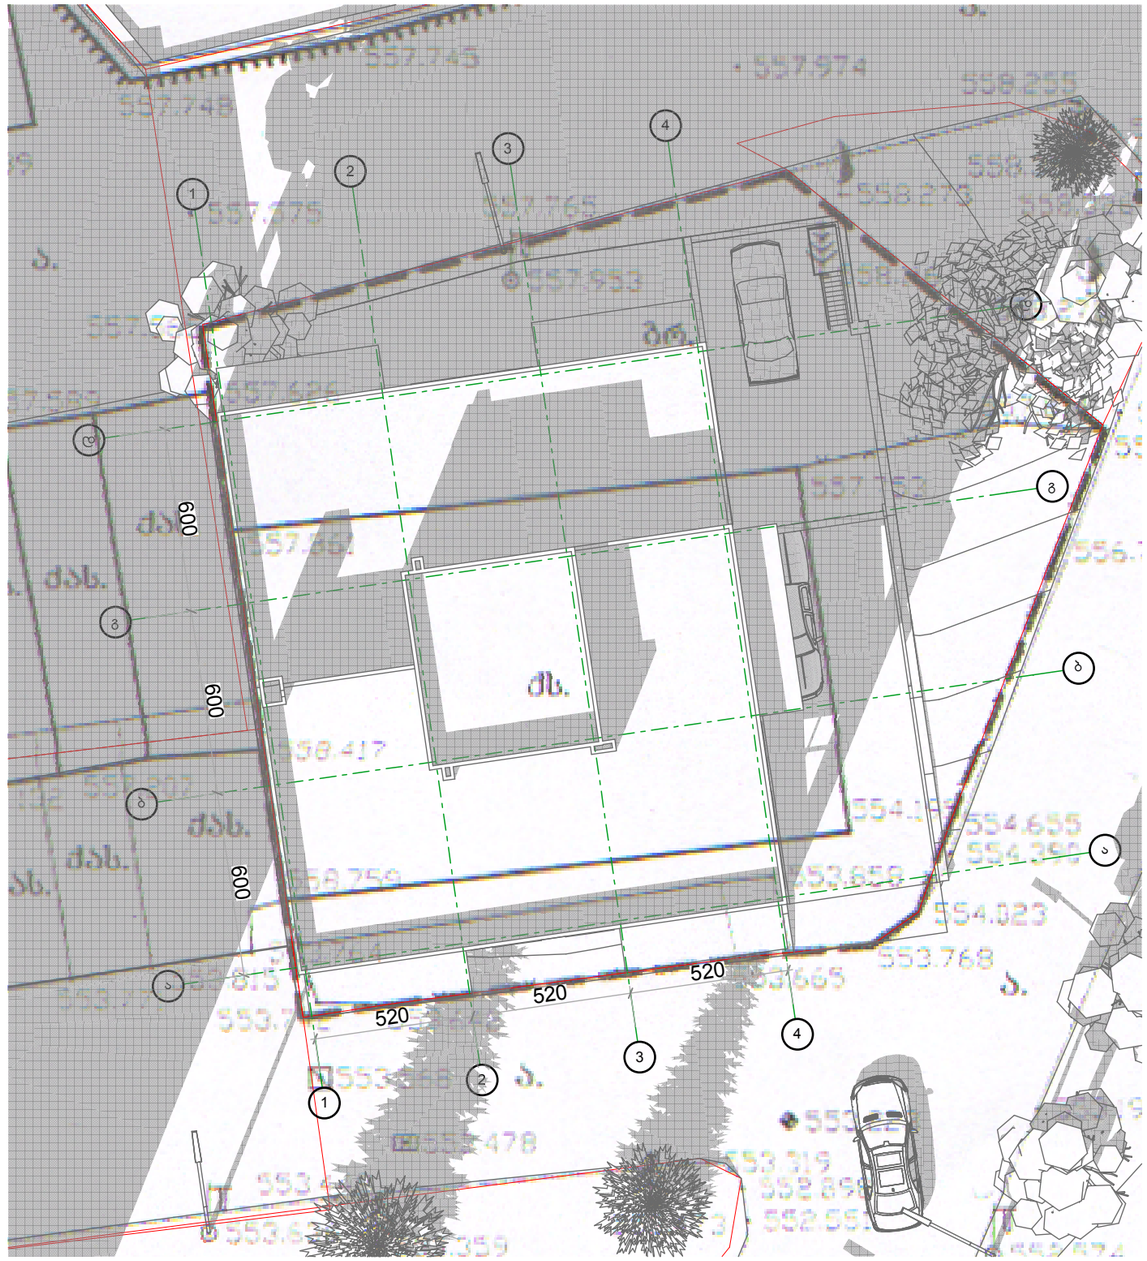

2 გენგეგმა 1:200

გ. დათუაიშვილი
(995 598) 188889
datukii@yahoo.com

შპს აი-ბი-ეს
ქონსთრაქშენი
ნუცუბიძის I მ-რ, I ჯვ., 7/3
თბილისი 0183
საქართველო

დაკვეთა: **მრავალბინიანი საცხოვრებელი სახლი**

დამკვეთი:
ალექსანდრე ღლონტი

ნუცუბიძის I მ/რ თბილისის
0183 საქართველო

სტადია: ესკიზი | ნაწილი: არქიტექტურა

მონაწილე ძირითადი სპეციალისტები

არქიტექტორი
გ. დათუაიშვილი

ჯად-ტექნიკოსი
გ. დათუაიშვილი

ხელმოწერა

ფურცელი **ა.02.3** | სულ **28** ფ.

დასახელება: **გენგეგმა**

მასშტაბი **1:500, 1:200**

შენიშვნა:
1. ზომები მოცემულია სმ-ში, ხოლო ნიშნულები მ-ში.
2. წინამდებარე პროექტი წარმოადგენს საავტორო უფლებით დაცულ ნამუშევარს.

თარიღი: **29.12.2014** ფორმატი: **A3**

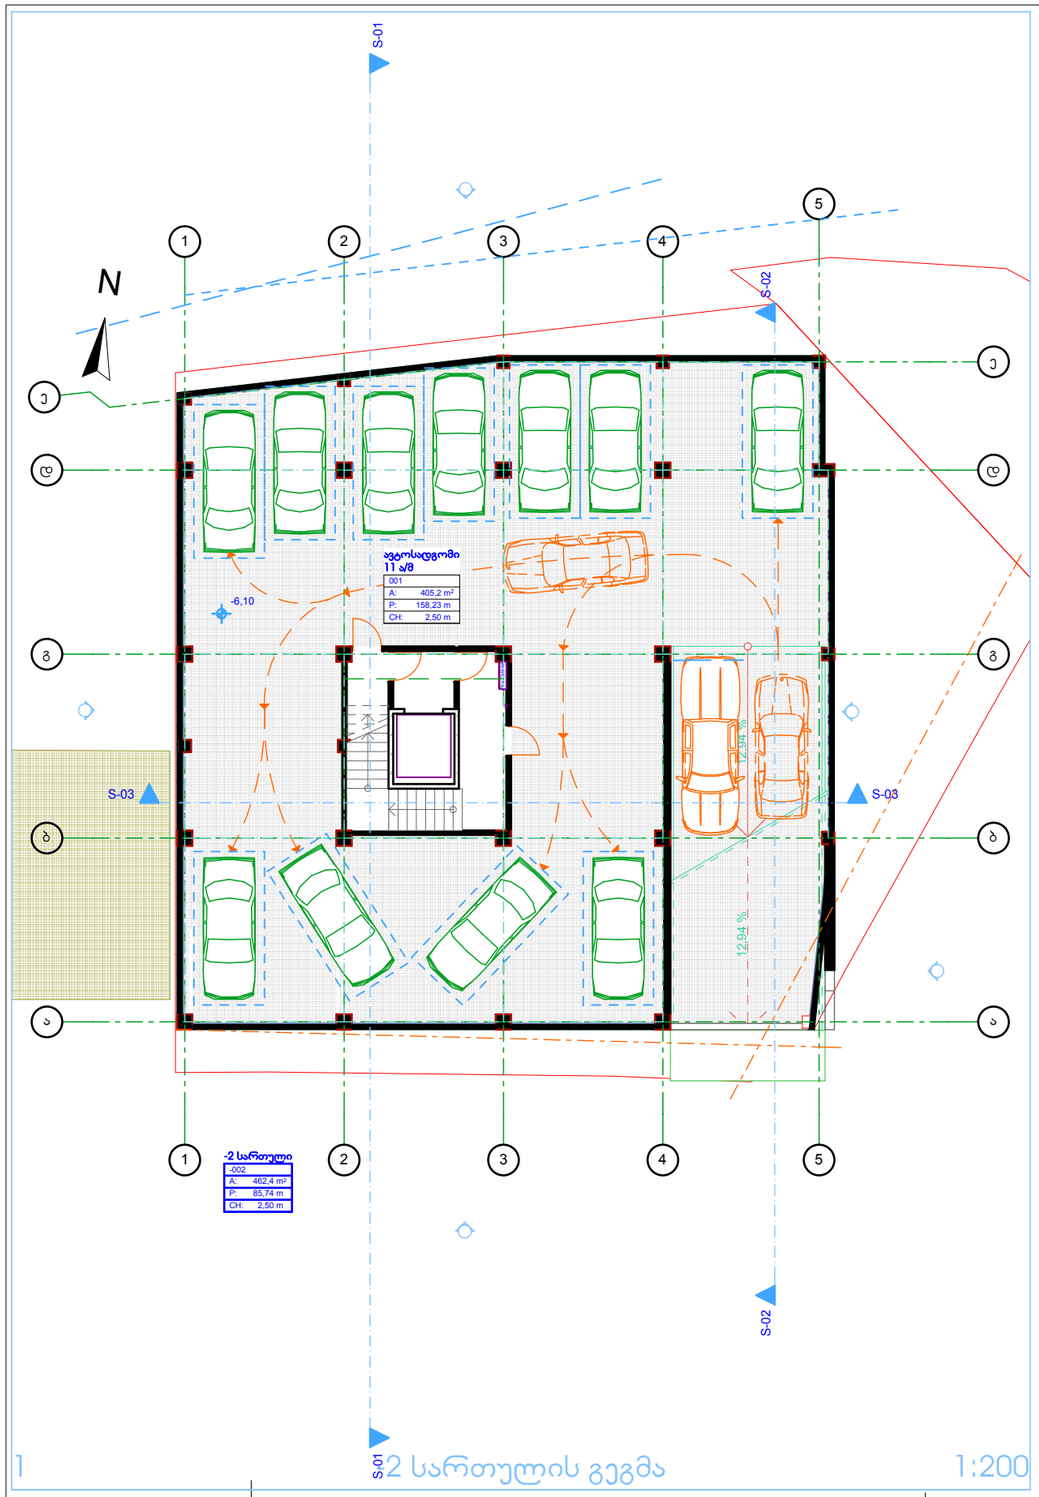

1 2 სართულის გეგმა 1:200

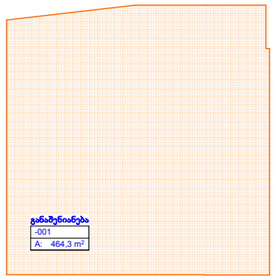

ჯროჯი 1:500

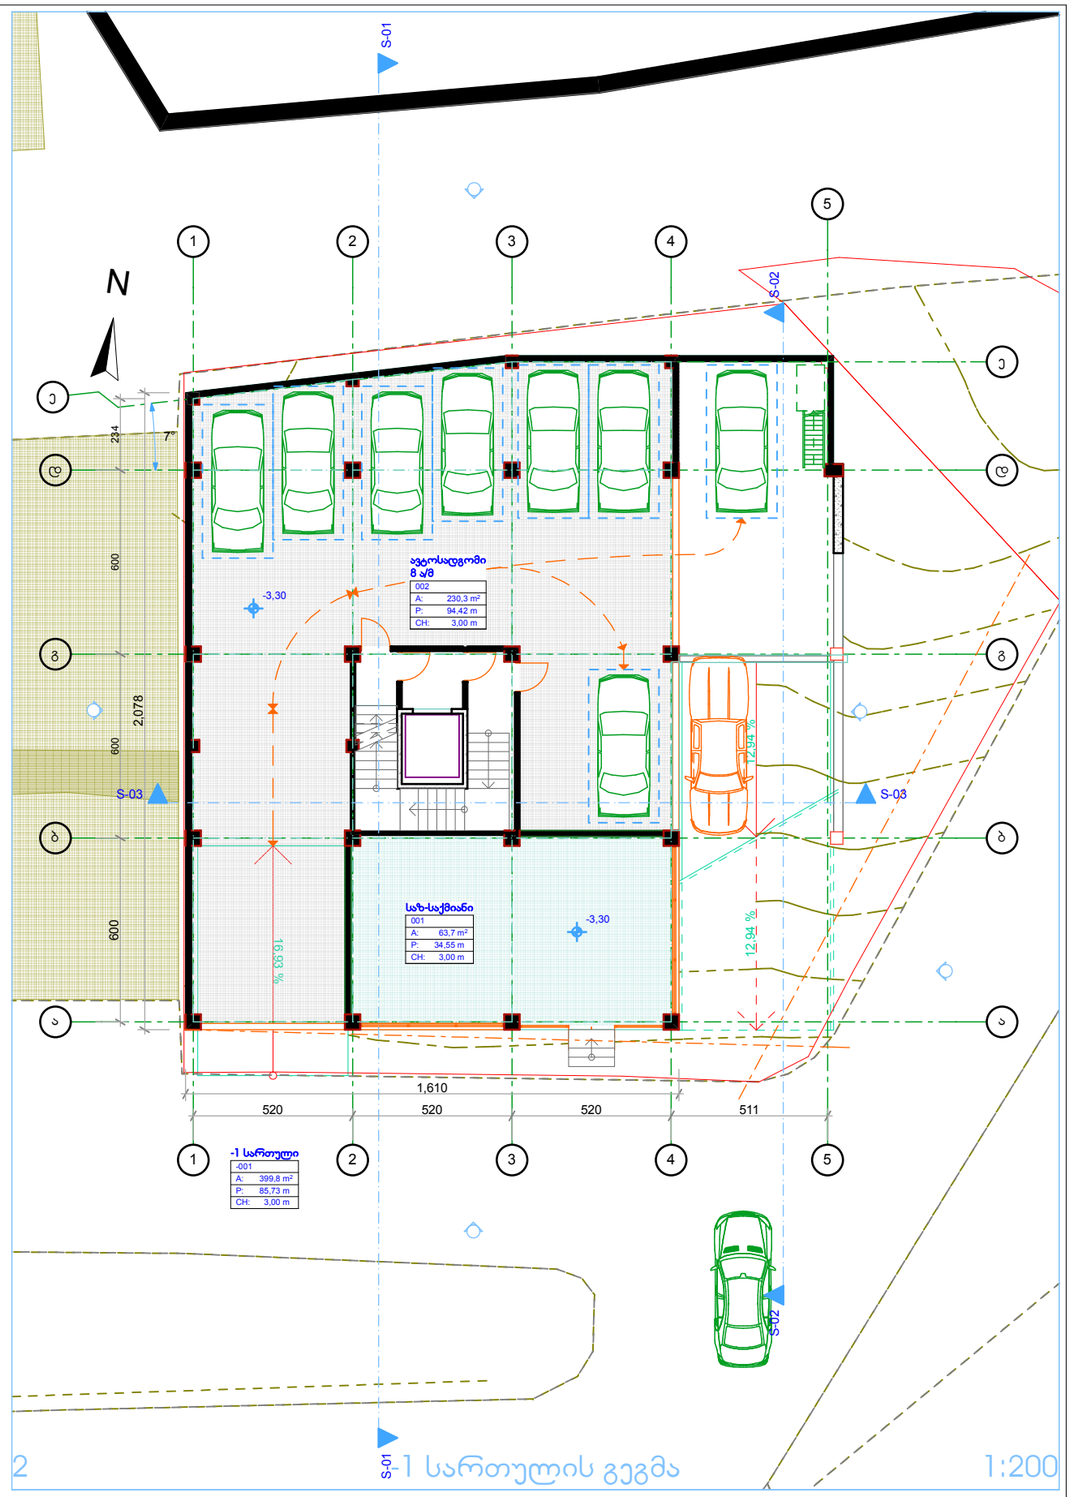

2 S-01 -1 სართულის გეგმა 1:200

გ. დათუაიშვილი
(995 598) 188889
datukii@yahoo.com

შპს აი-ბი-ეს
ქონსთრაქშენი
ნუცუბიძის I მ-რ, I ჯვ., 7/3
თბილისი 0183
საქართველო

დაკვეთა: **მრავალბინიანი საცხოვრებელი სახლი**

დამკვეთი:
ალექსანდრე ღლონტი

ნუცუბიძის I მ/რ თბილისი
0183 საქართველო

ესკიზი
არქიტექტურა
სტადია ნაწილი

მონაწილე ძირითადი სპეციალისტები
არქიტექტორი
გ. დათუაიშვილი
კად-ტექნიკოსი
გ. დათუაიშვილი

ხელმოწერა

ფურცელი **ა.03.1** | სულ **29** ფ.

დასახელება: **-2 სართულის გეგმა, -1 სართულის გეგმა, ჯროჯი**

მასშტაბი **1:200, 1:500**

შენიშვნა:
1. ზომები მოცემულია სმ-ში, ხოლო ნიშნულები მ-ში.
2. წინამდებარე პროექტი წარმოადგენს საავტორო უფლებით დაცულ ნამუშევარს.

თარიღი: **29.12.2014**
ფორმატი **A3**

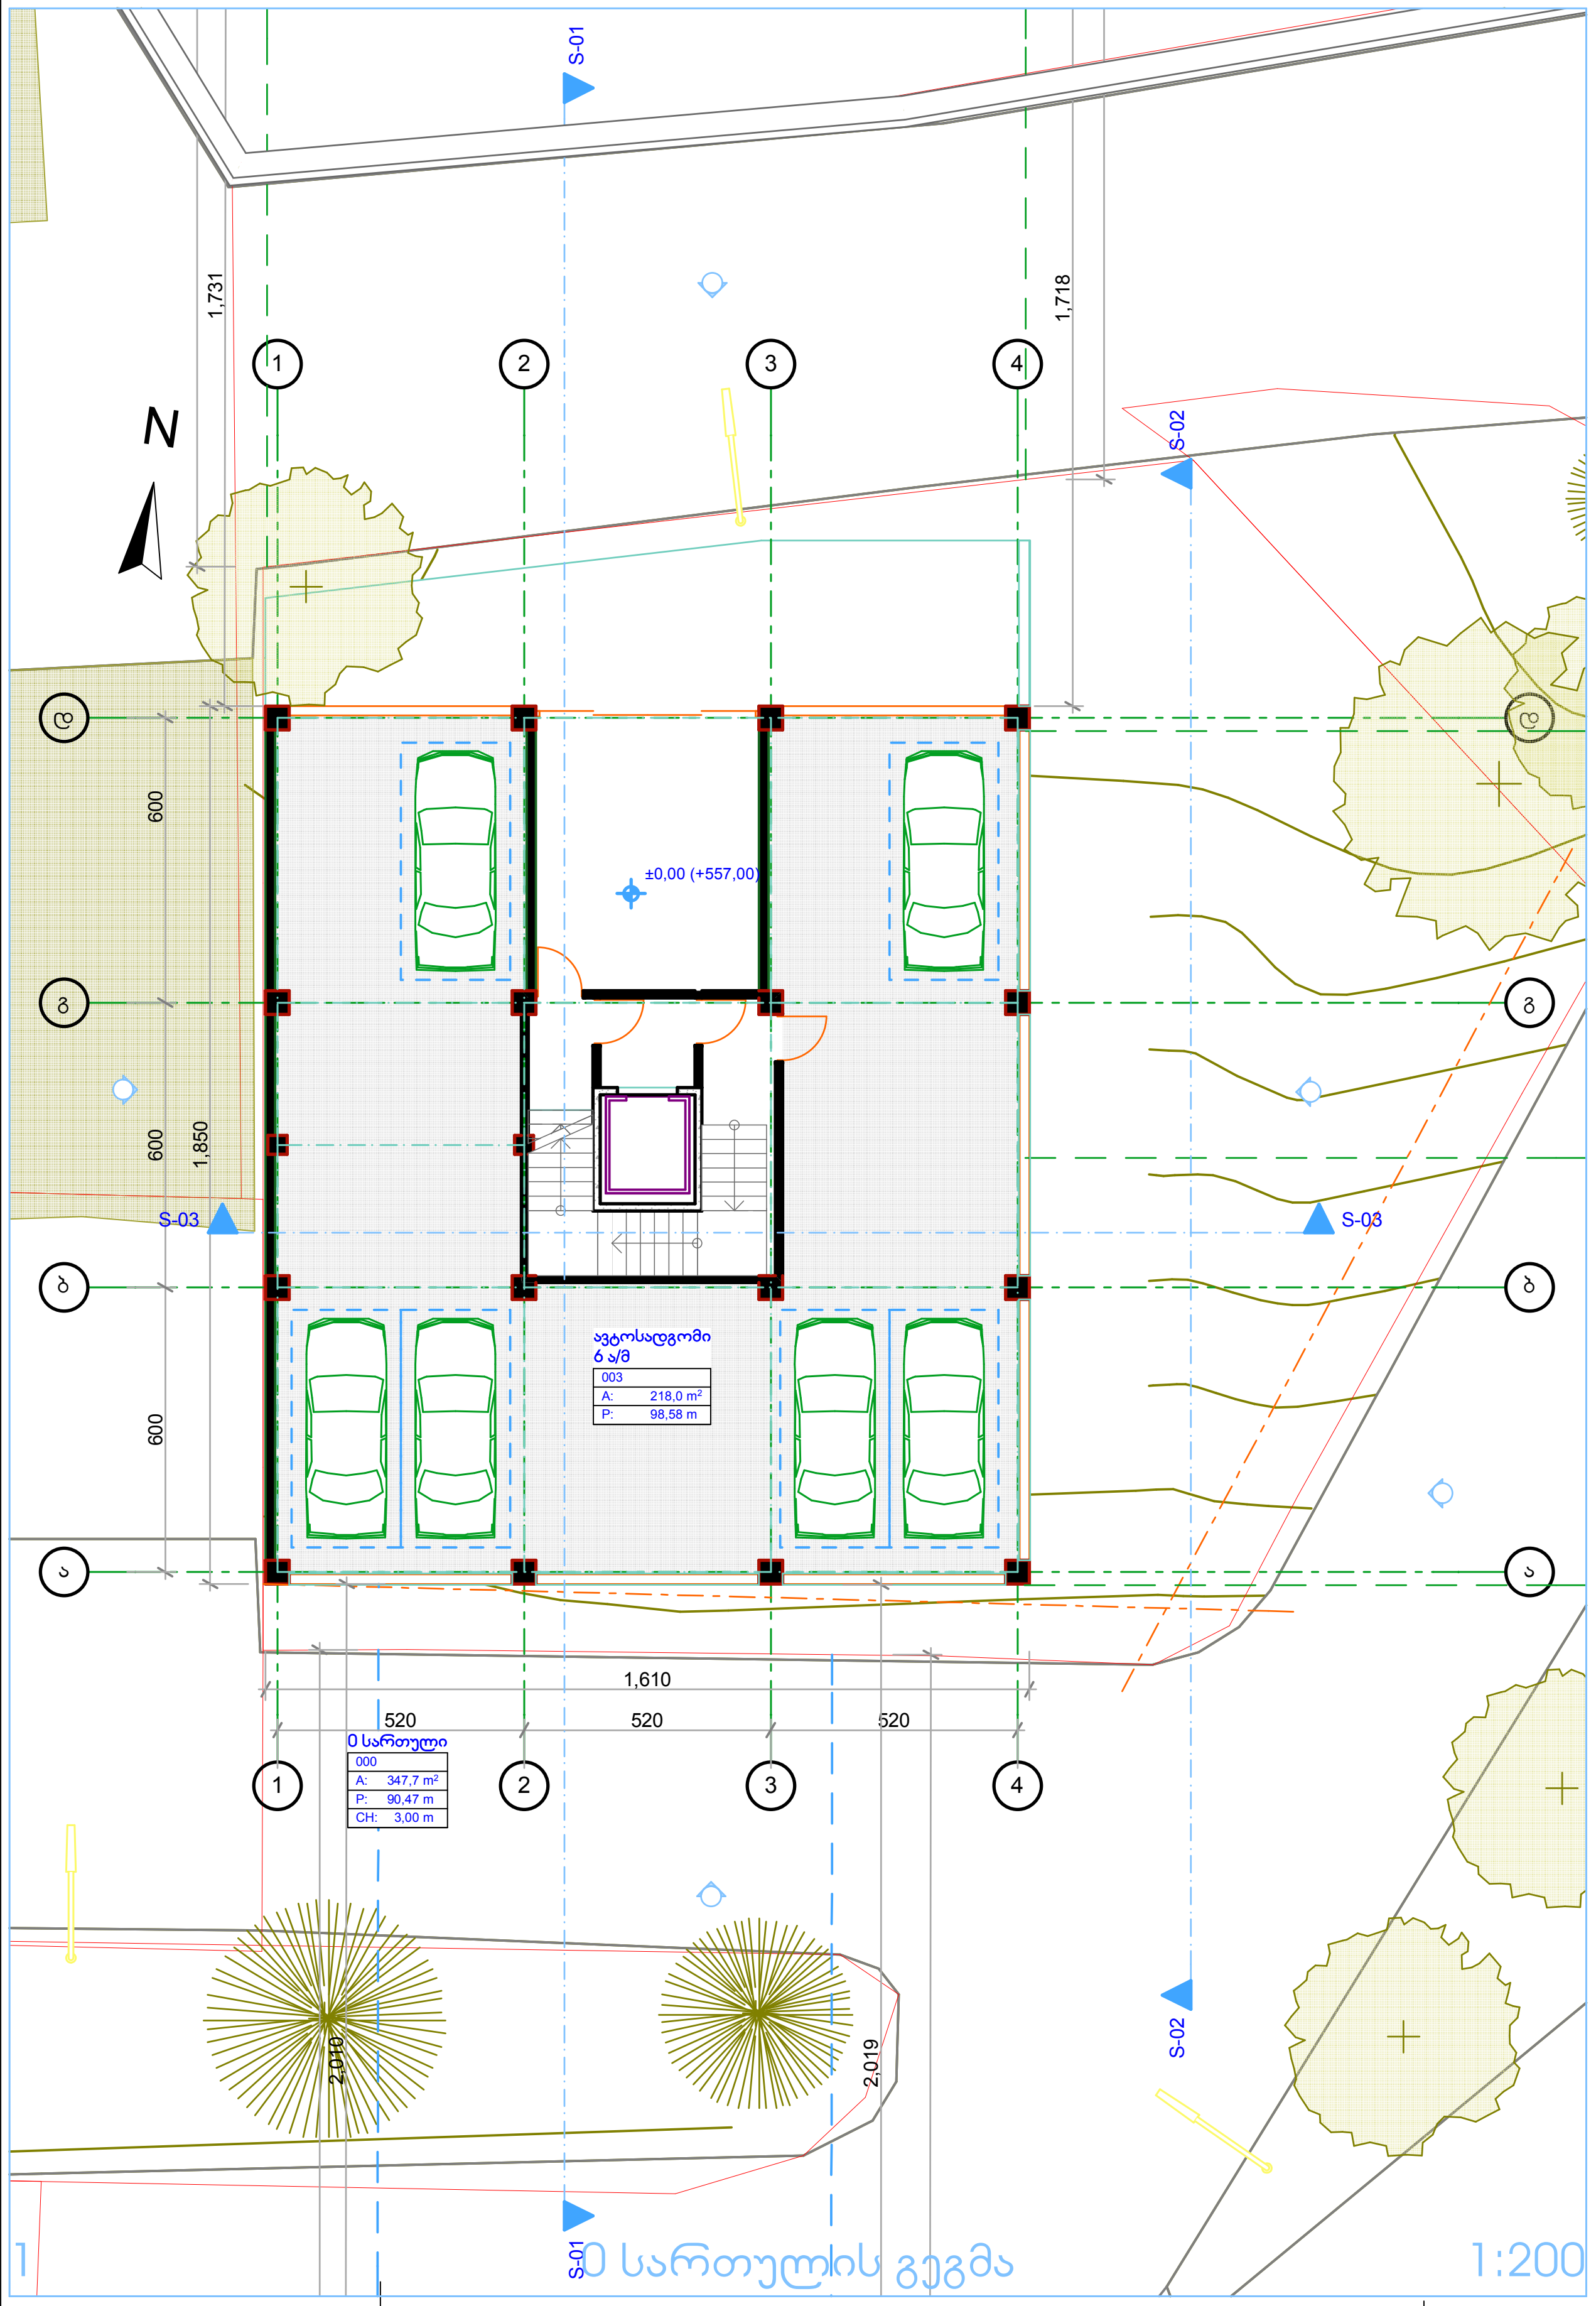

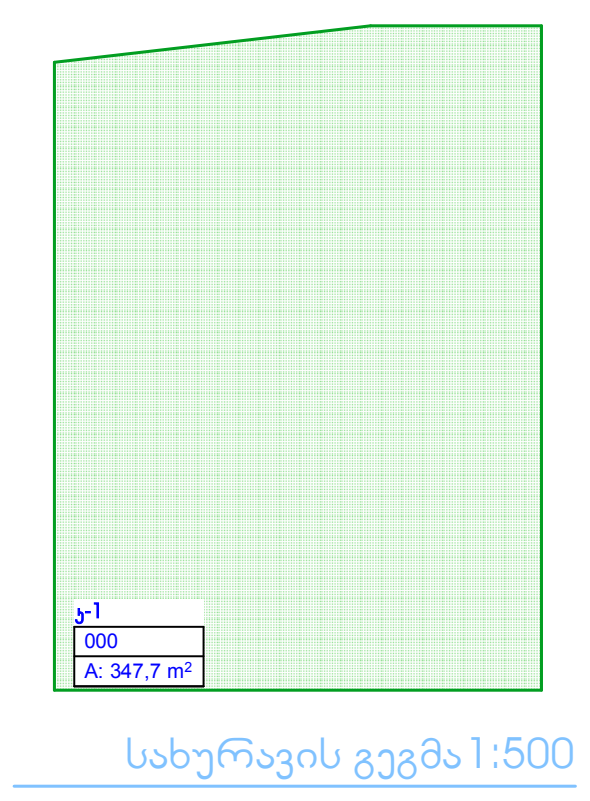

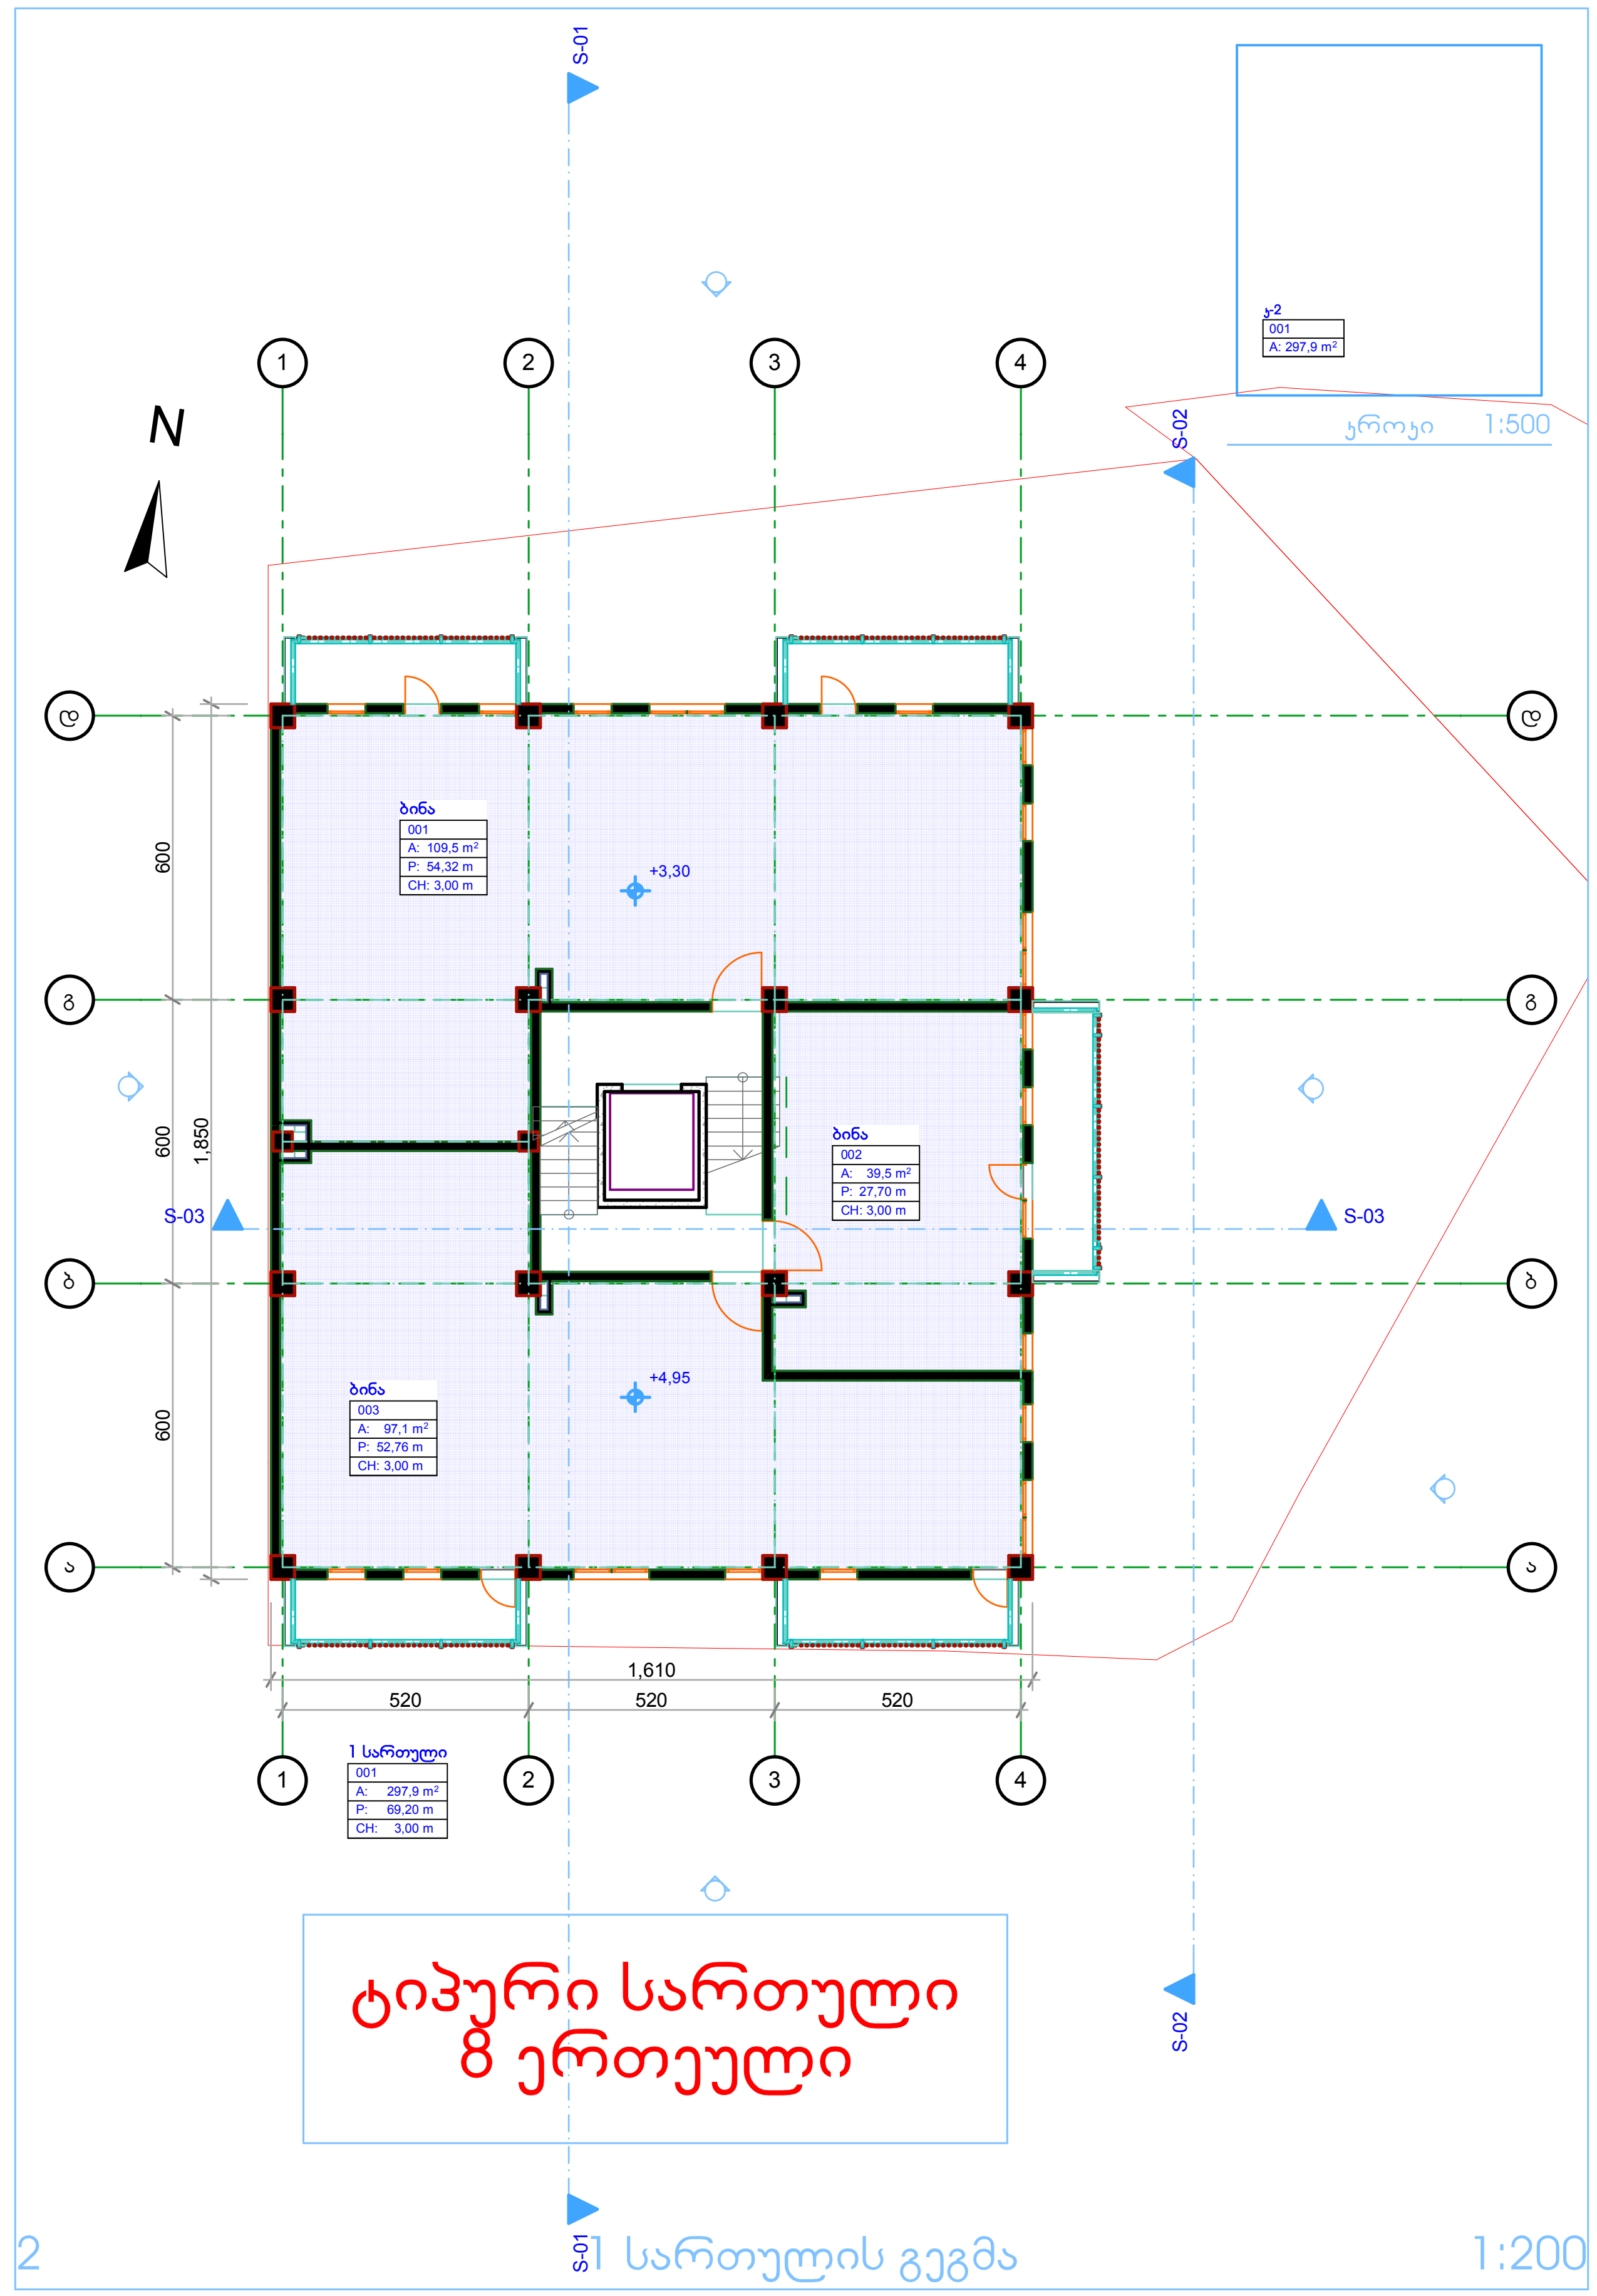

გ. დათუკიშვილი
(995 598) 188889
datukii@yahoo.com
შპს აი-ბი-ეს
ქონსთრაქშენი
ნუცუბიძის I მ-რ, I კვ., 7/3
თბილისი 0183
საქართველო

დაკვეთა: **მრავალბინიანი საცხოვრებელი სახლი**

დამკვეთი: ალექსანდრე ღლონტი

ნუცუბიძის I მ/რ თბილისი
0183 საქართველო

ეტაპი: სტადია | ნაწილი: არქიტექტურა

მონაწილე ძირითადი სპეციალისტები
არქიტექტორი
გ. დათუკიშვილი
კად-ტექნიკოსი
გ. დათუკიშვილი

ხელმოწერა

ფურცელი ა.03.2 | სულ 29 ფ.

დასახელება: 1 სართულის გეგმა, ჭროჯი, 0 სართულის გეგმა, სახურავის გეგმა

მასშტაბი **1:200, 1:500**

შენიშვნა:
1. ზომები მოცემულია სმ-ში, ხოლო ნიშნულები მ-ში.
2. წინამდებარე პროექტი წარმოადგენს საავტორო უფლებით დაცულ ნამუშევარს.

თარიღი: 29.12.2014
ფორმატი A3

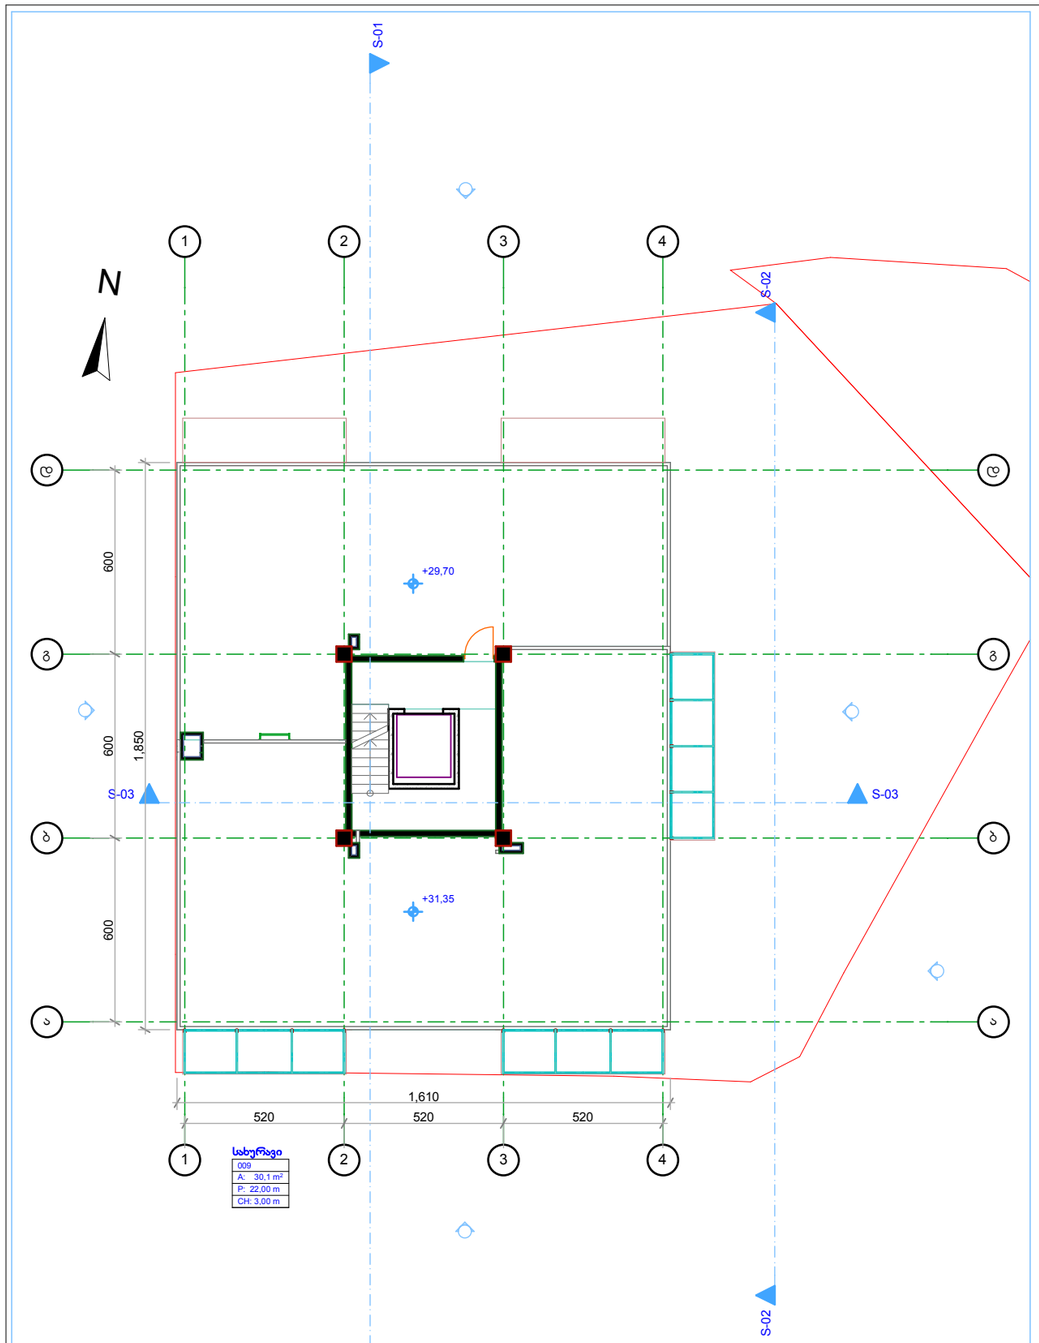

1 S-01 სახურავის გეგმა 1:200

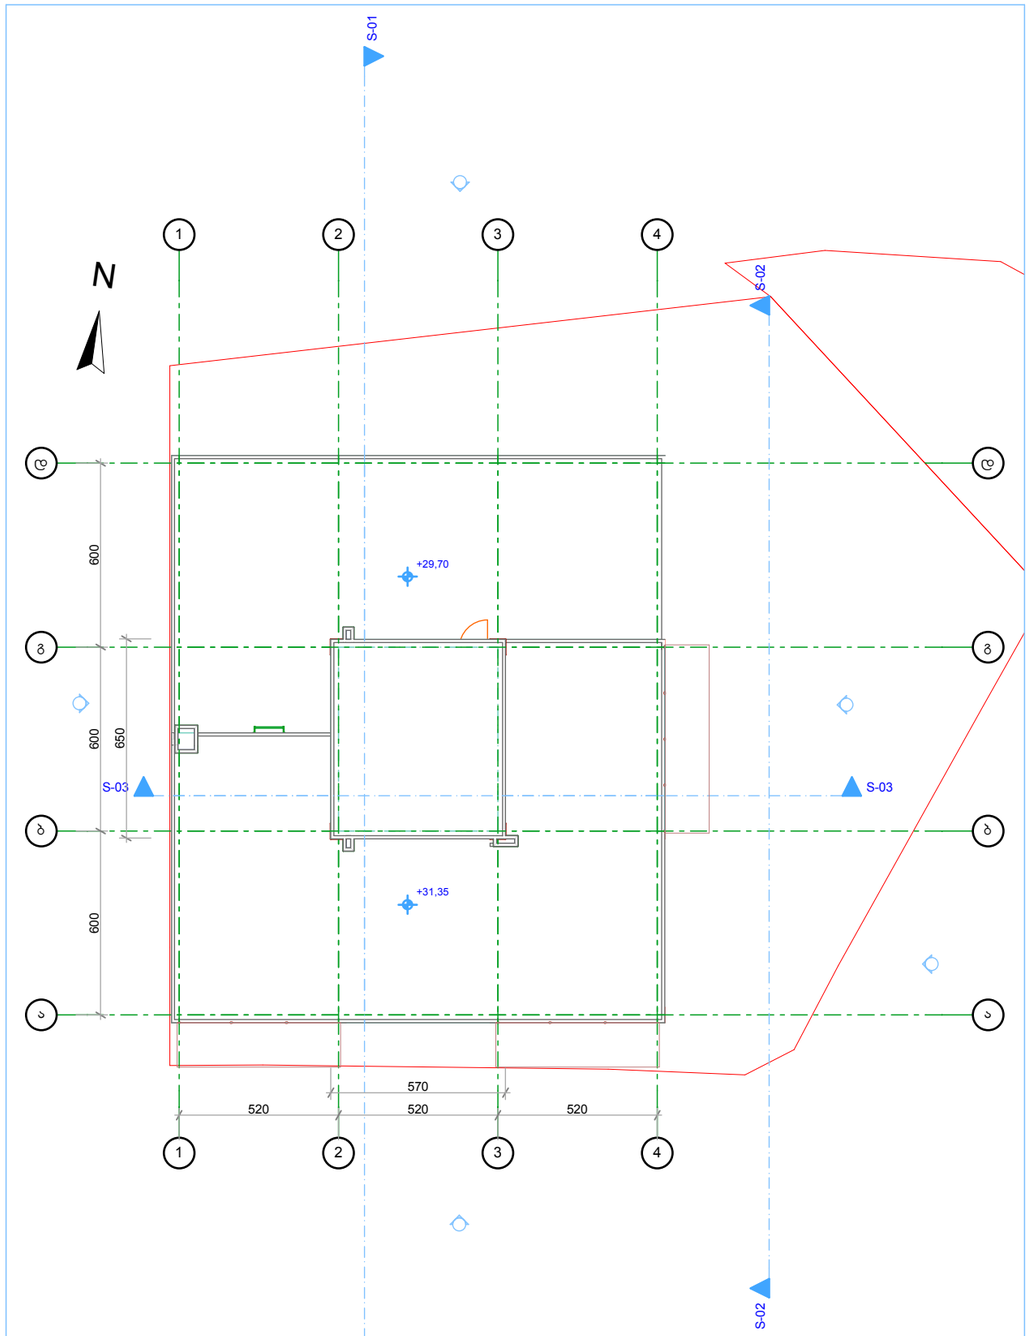

2 S-01 სახურავის გეგმა 1:200

გ. დათუკიშვილი
(995 598) 188889
datukii@yahoo.com

შპს აი-ბი-ეს
ქონსთრაქშენი
ნუცუბიძის I მ-რ, I ჯვ., 7/3
თბილისი 0183
საქართველო

დაკვეთა: **მრავალბინიანი საცხოვრებელი სახლი**

დამკვეთი:
ალექსანდრე ღლონტი

ნუცუბიძის I მ/რ თბილისი
0183 საქართველო

ესკიზი | არქიტექტურა | სამშენებლო | ნაწილი

მონაწილე ძირითადი სპეციალისტები

არქიტექტორი
გ. დათუკიშვილი

ჯად-ტექნიკოსი
გ. დათუკიშვილი

ხელმოწერა

ფურცელი **ა.03.3** | სულ **29** ფ.

დასახელება: **სახურავის გეგმა**

მასშტაბი **1:200**

შენიშვნა:
1. ზომები მოცემულია სმ-ში, ხოლო ნიშნულები მ-ში.
2. წინამდებარე პროექტი წარმოადგენს საავტორო უფლებით დაცულ ნამუშევარს.

თარიღი: **29.12.2014**

ფორმატი **A3**

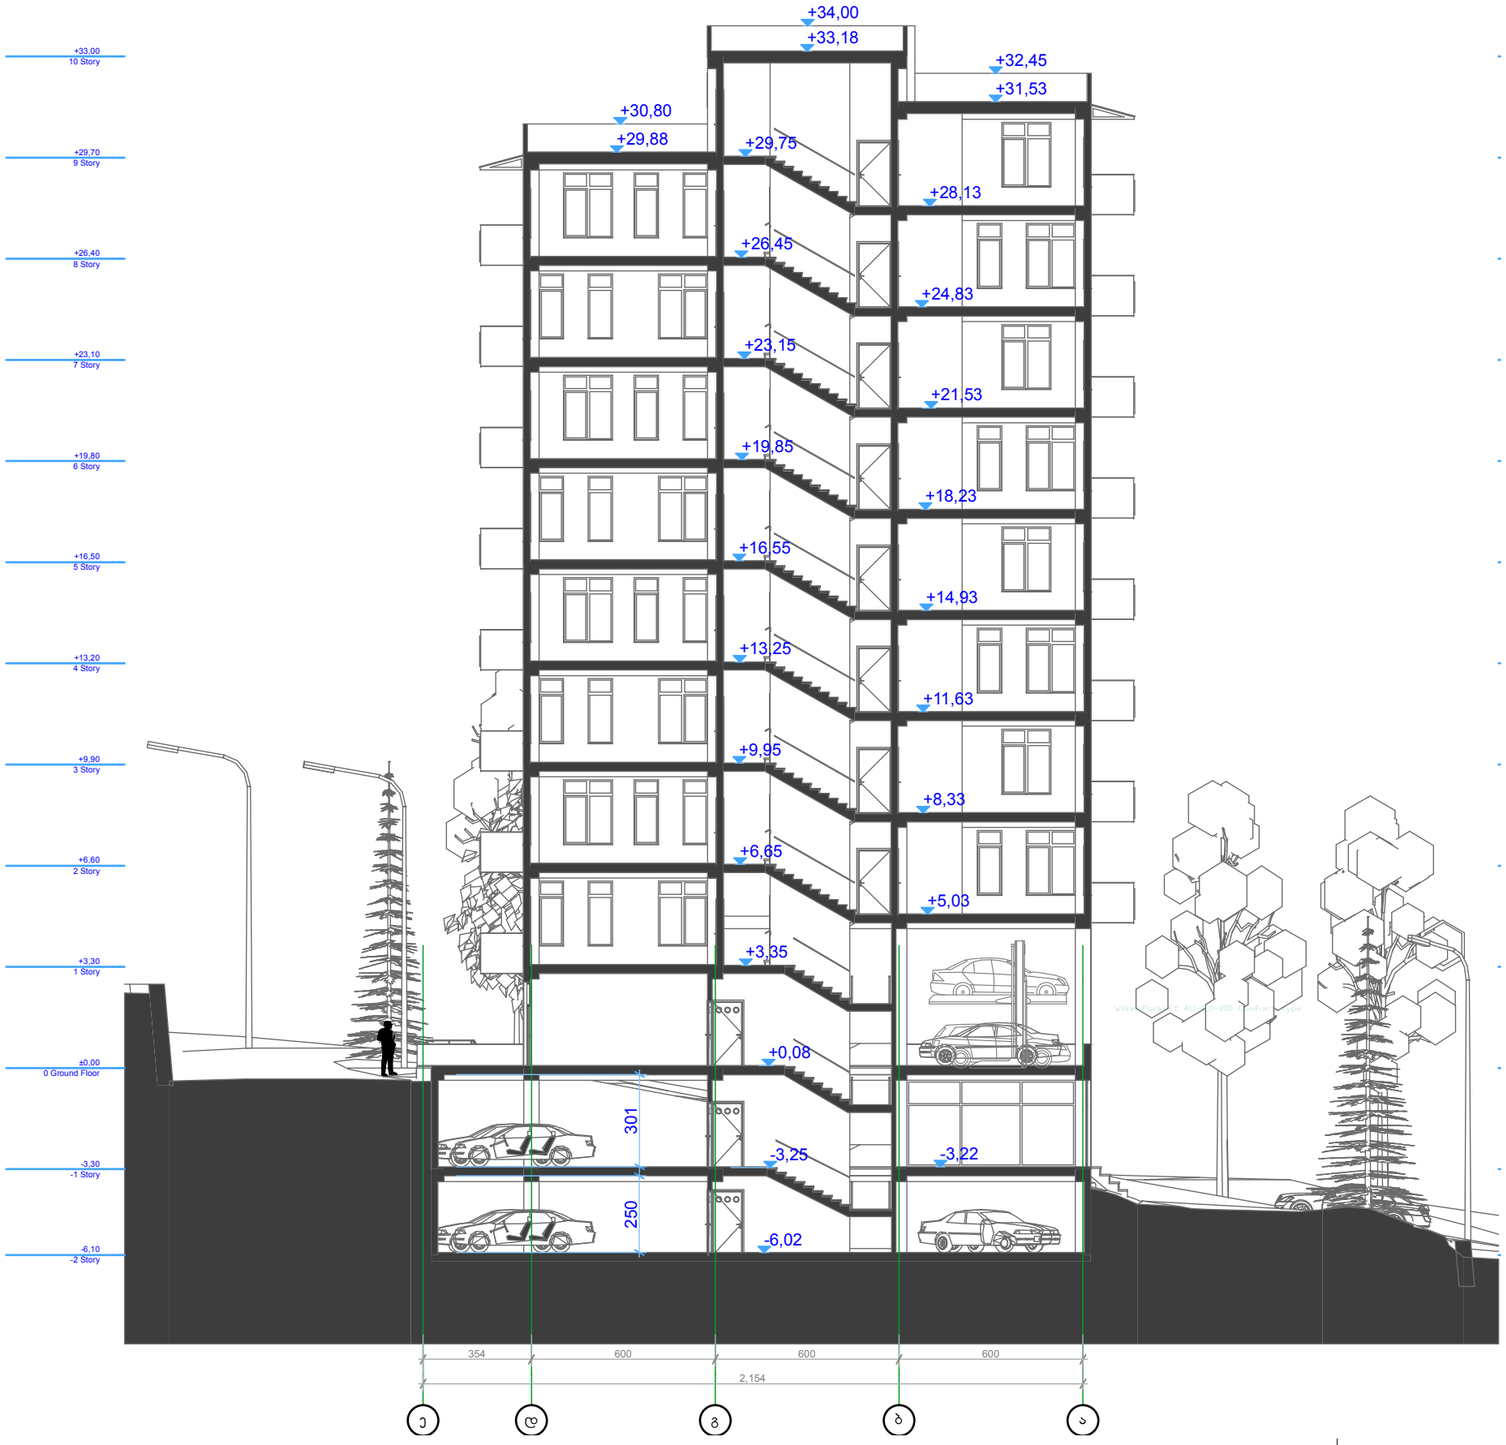

ჭრილი 1-1

1:200

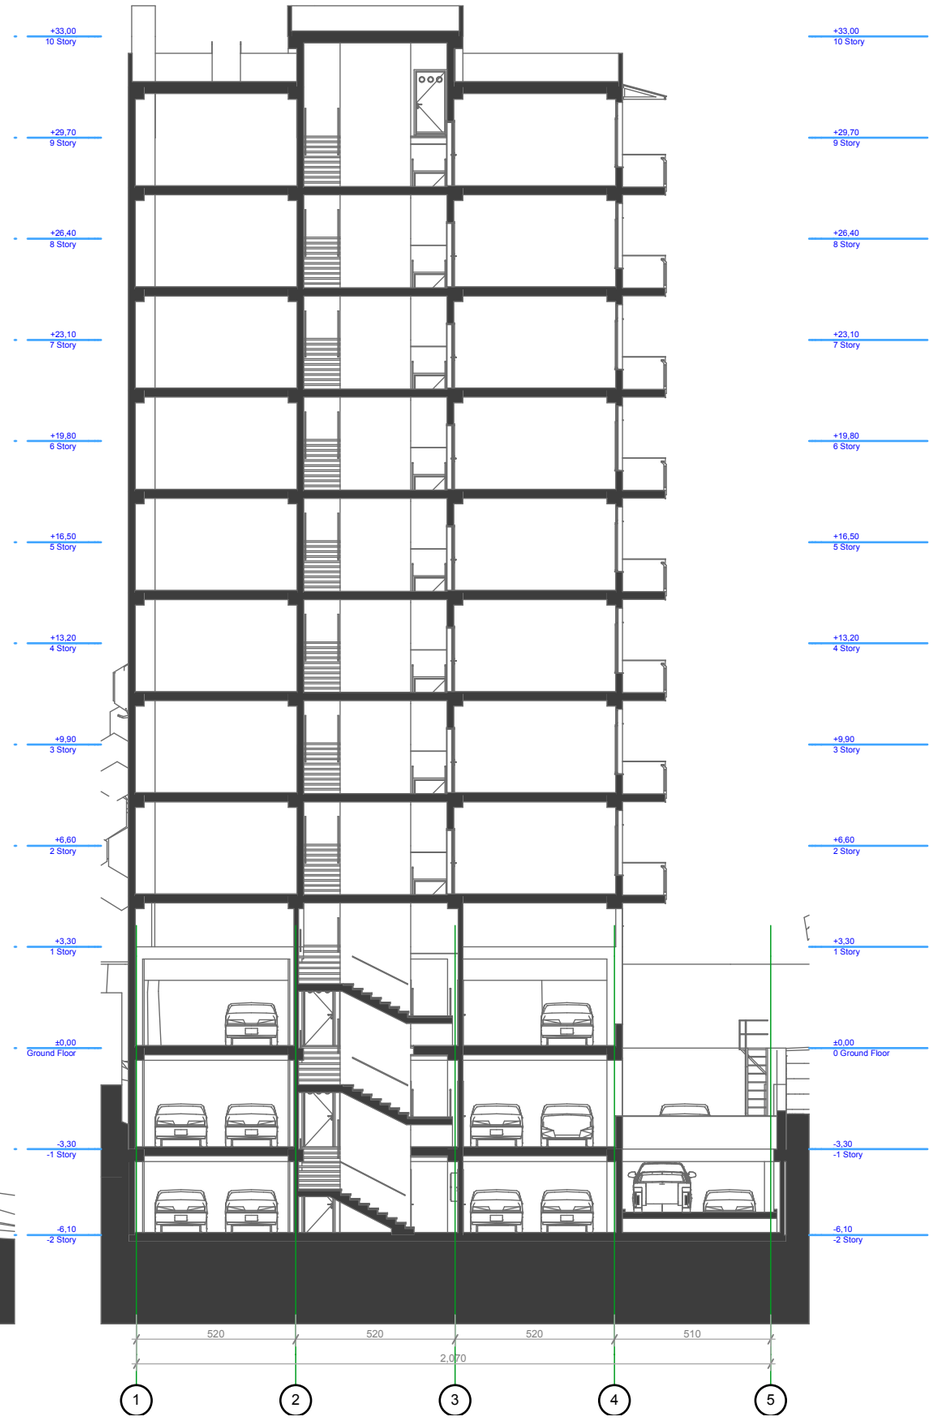

ჭრილი 3-3

1:200

გ. დათუაიშვილი
(995 598) 188889
datukii@yahoo.com

შპს აი-ბი-ეს
ქონსთრაქშენი
ნუცუბიძის I მ-რ, I ჯვ., 7/3
თბილისი 0183
საქართველო

დაკვეთა: **მრავალბინიანი საცხოვრებელი სახლი**

დამკვეთი:
ალექსანდრე ღლონტი

ნუცუბიძის I მ/რ თბილისი
0183 საქართველო

ეს ჯიზი	არქიტექტორი	**მონაწილე ძირითადი სპეციალისტები**
	გ. დათუაიშვილი	
სტადია	ნახაზის	ჯად-ტექნიკოსი
		გ. დათუაიშვილი

ხელმოწერა

ფურცელი **ა.04.1** | სულ **28** ფ.

დასახელება: **ჭრილი 1-1, ჭრილი 3-3**

მასშტაბი **1:200**

შენიშვნა:
1. ზომები მოცემულია სმ-ში, ხოლო ნიშნულები მ-ში.
2. წინამდებარე პროექტი წარმოადგენს საავტორო უფლებით დაცულ ნამუშევარს.

თარიღი: **29.12.2014**

ფორმატი **A3**

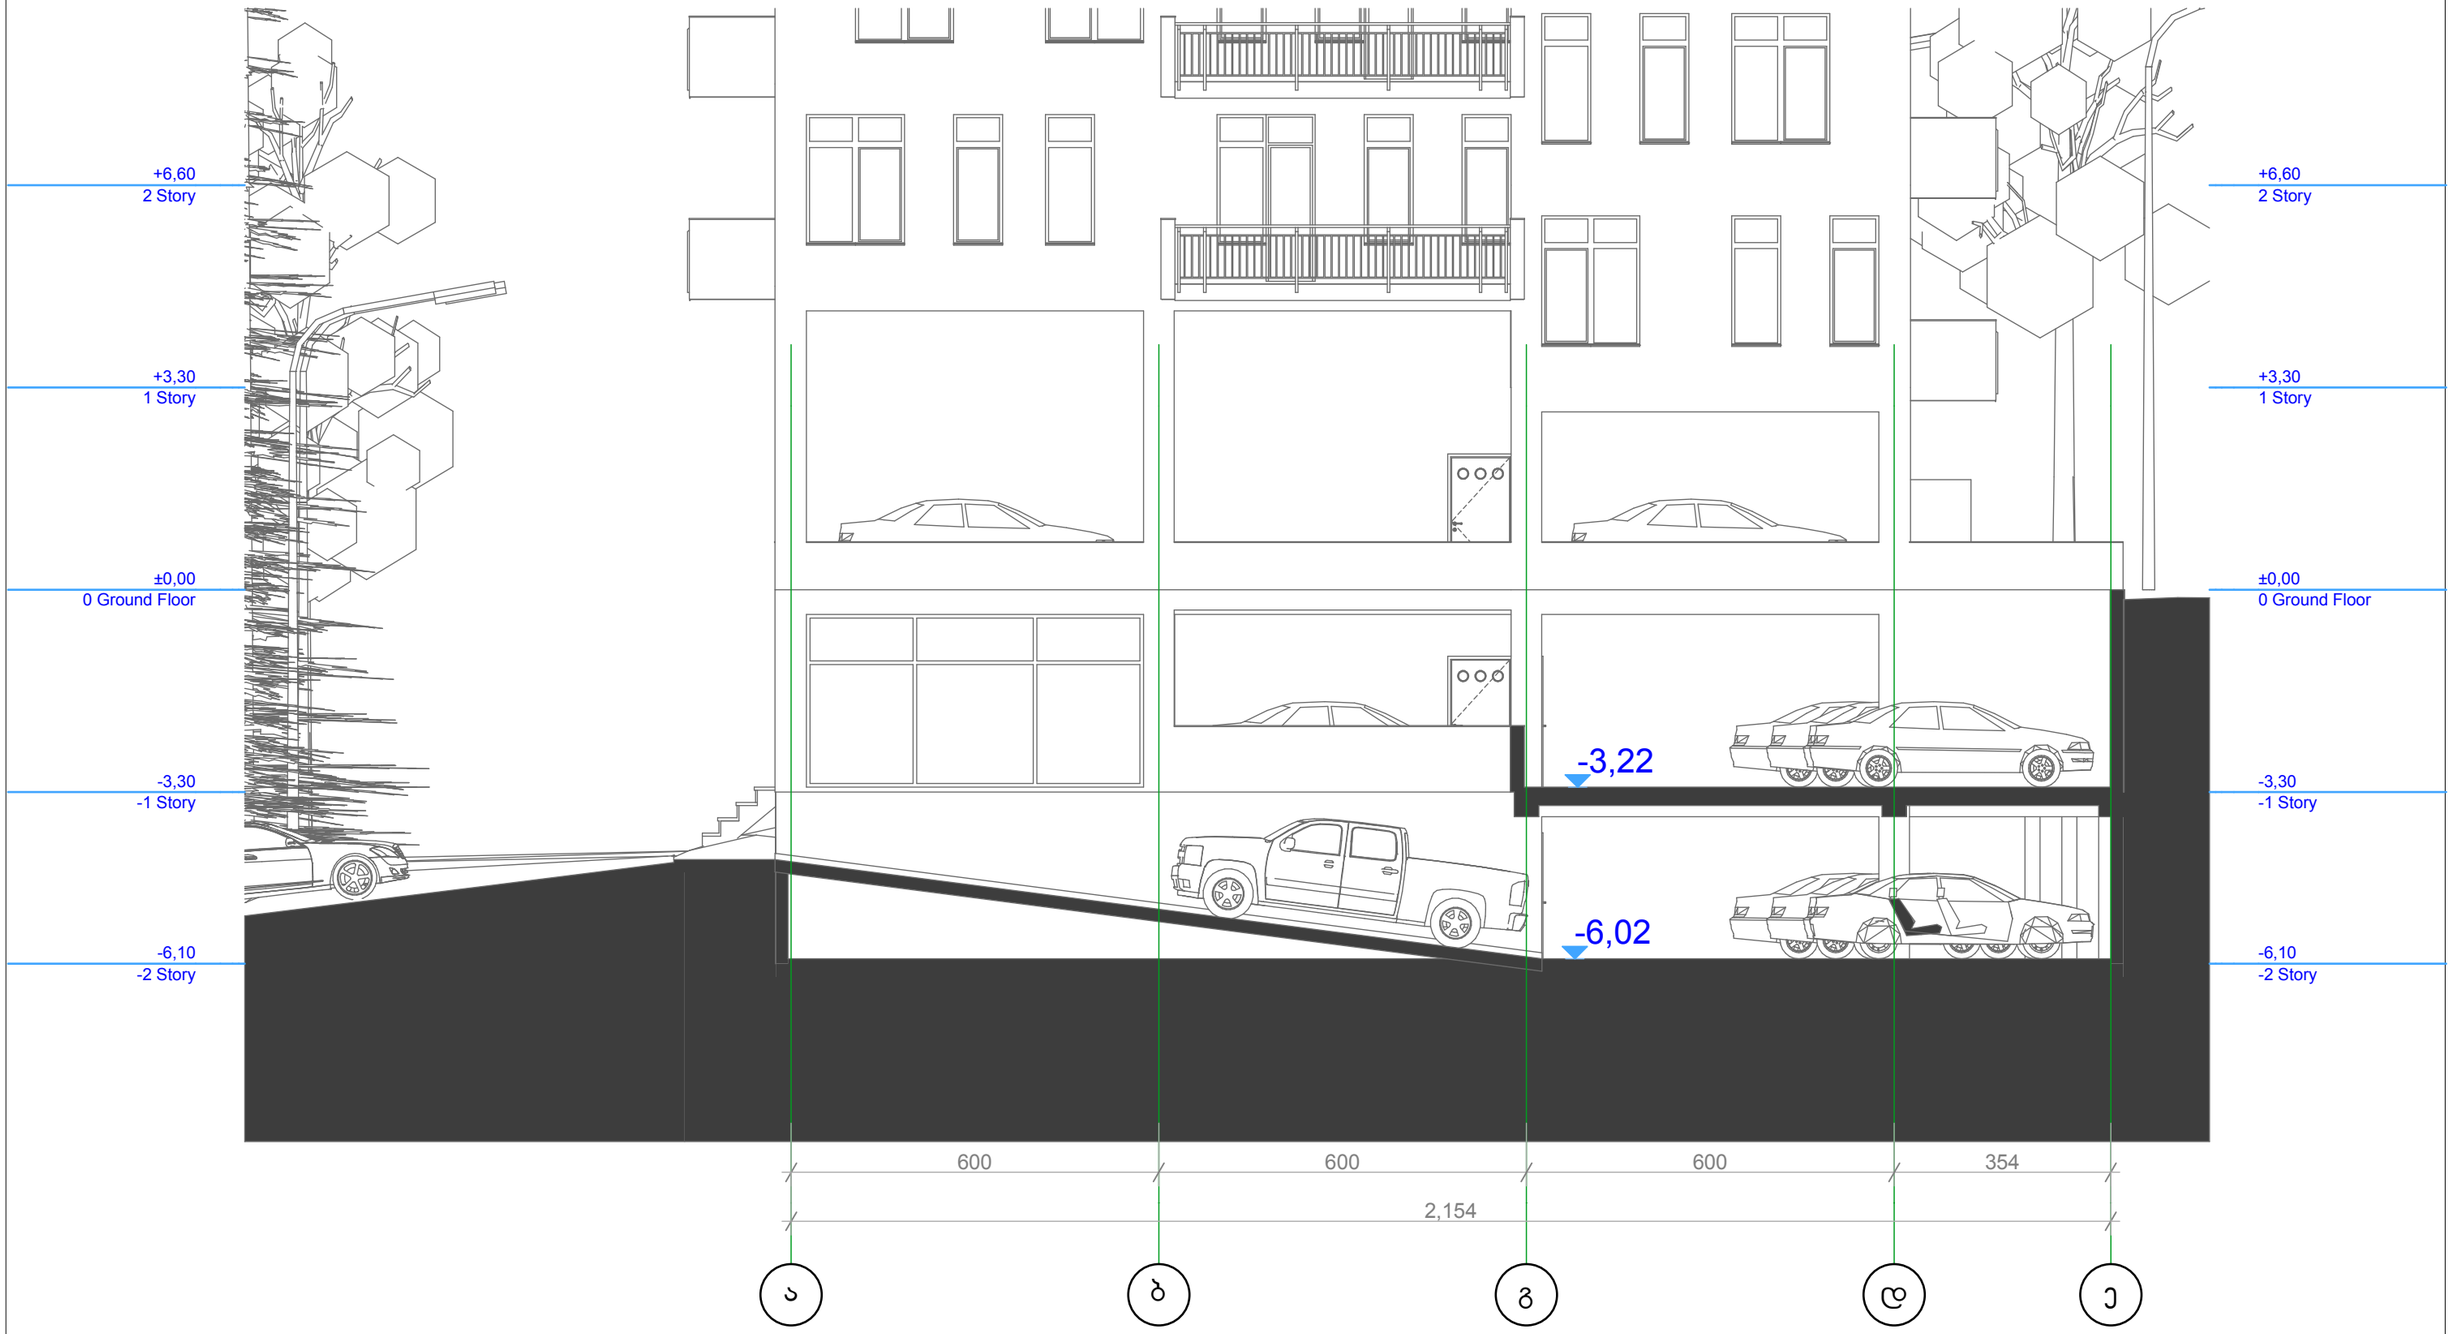

ჭრილი 2-2 (ფრაგმენტი) 1:100

გ. დათუაიშვილი
(995 598) 188889
datukii@yahoo.com

შპს აი-ბი-ეს
ქონსთრაქშენი
ნუცუბიძის I მ-რ, I ჯვ., 7/3
თბილისი 0183
საქართველო

დაკვეთა: **მრავალბინიანი საცხოვრებელი სახლი**

დამკვეთი:
ალექსანდრე ღლონტი

ნუცუბიძის I მ/რ თბილისი
0183 საქართველო

ესკიზი | არქიტექტურა

მონაწილე ძირითადი სპეციალისტები
არქიტექტორი
გ. დათუაიშვილი
ჯად-ტექნიკოსი
გ. დათუაიშვილი

ხელმოწერა

ფურცელი **ა.04.2** | სულ 28 ფ.

დასახელება: **ჭრილი 2-2 (ფრაგმენტი)**

მასშტაბი **1:100**

შენიშვნა:
1. ზომები მოცემულია სმ-ში, ხოლო ნიშნულები მ-ში.
2. წინამდებარე პროექტი წარმოადგენს საავტორო უფლებით დაცულ ნამუშევარს.

თარიღი: **29.12.2014**
ფორმატი **A3**

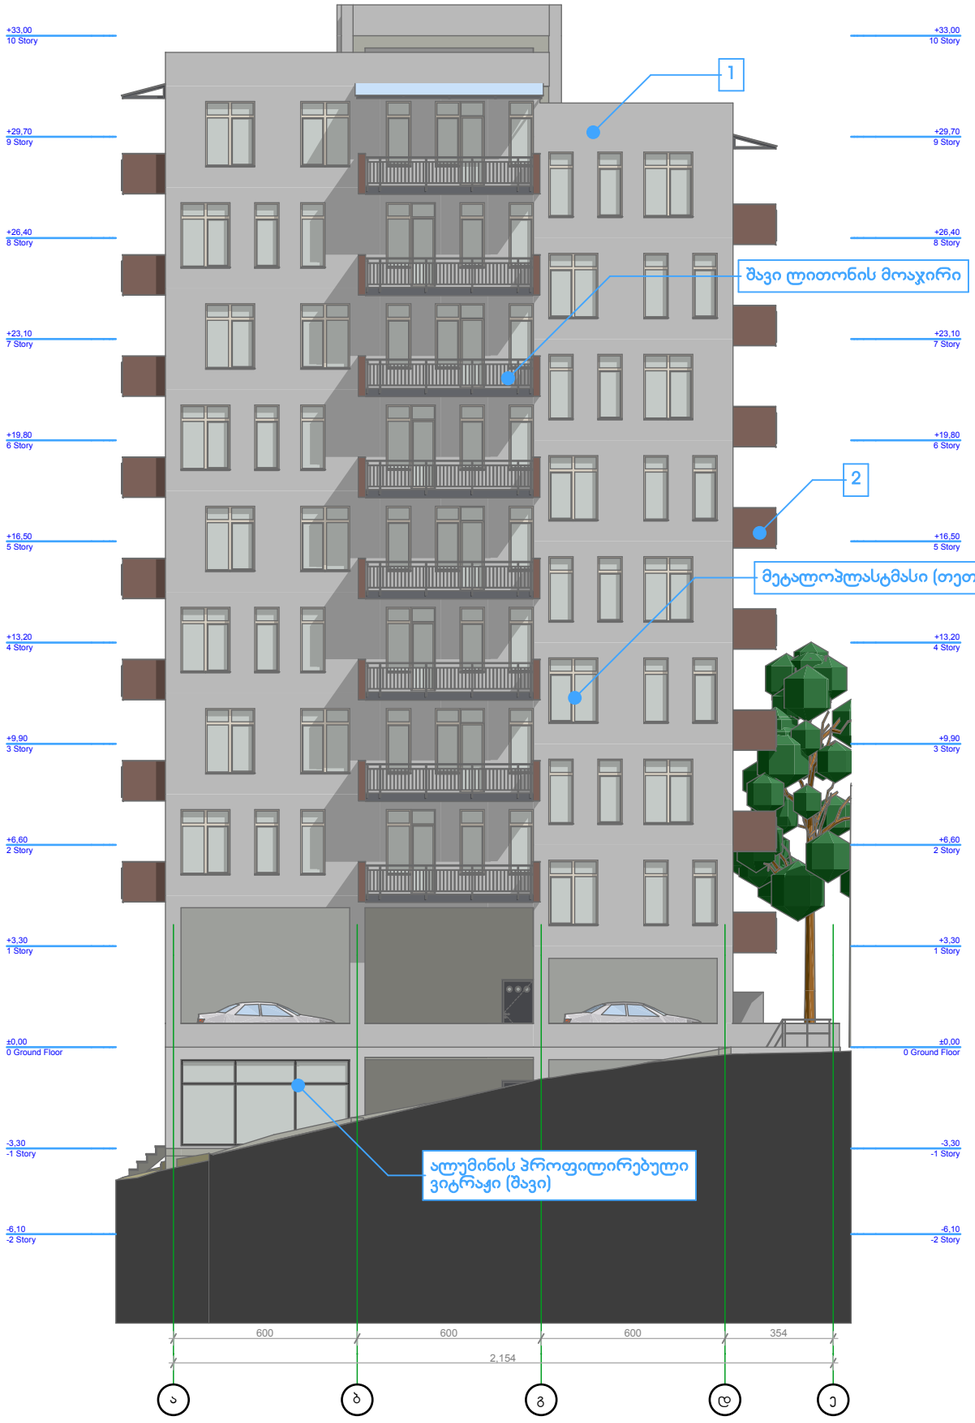

1 ფასადი ა-ე 1:200



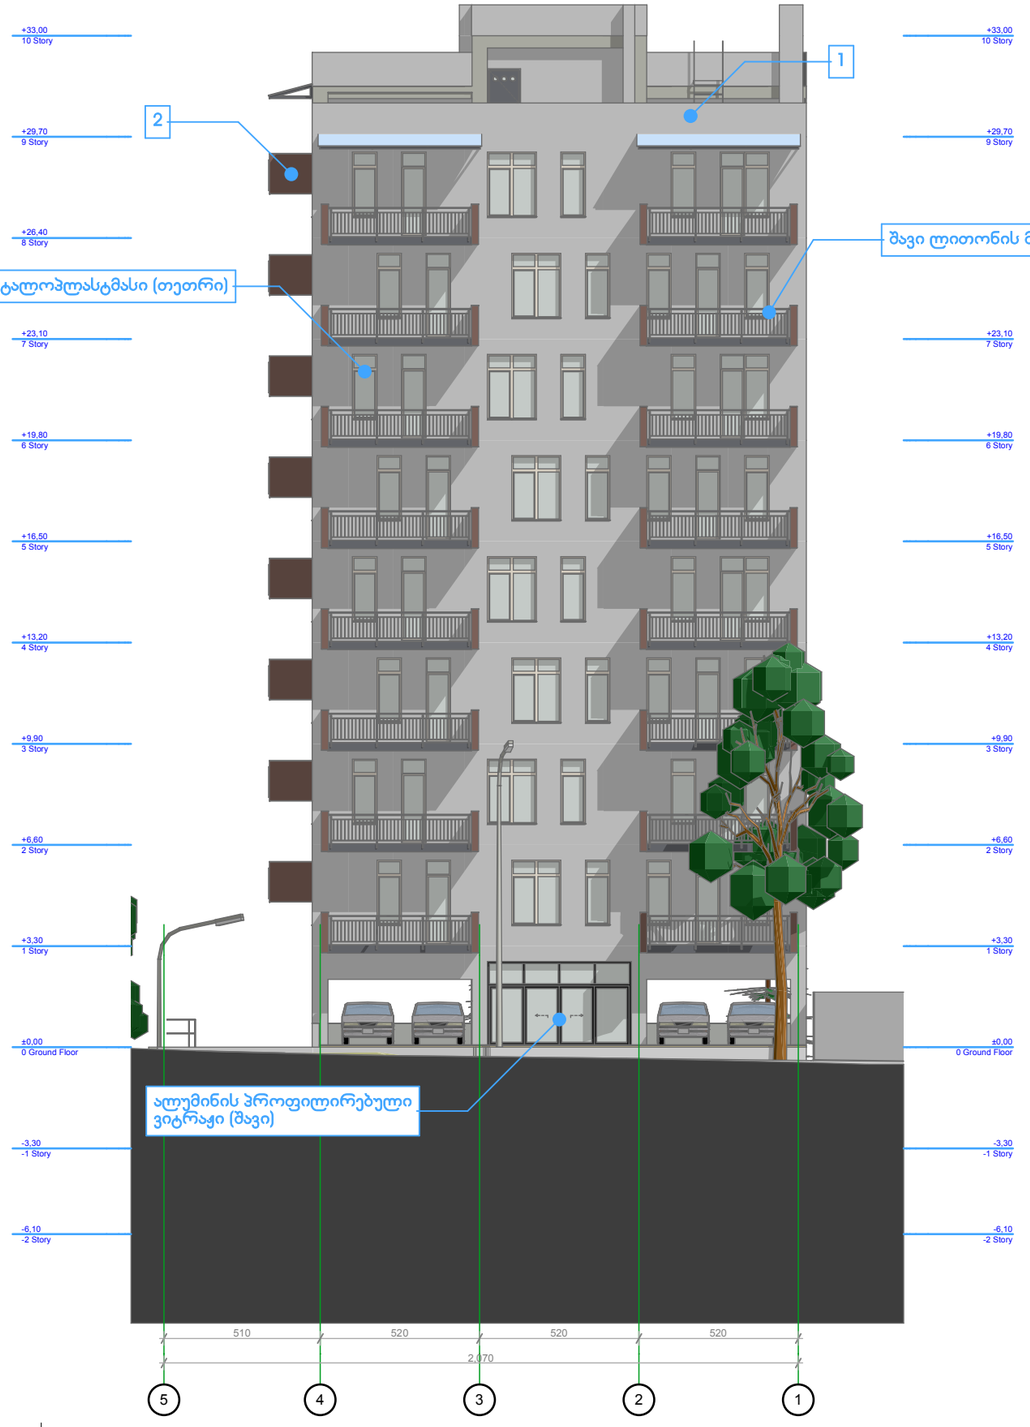

2 ფასადი 5-1 1:200

გ. დათუაიშვილი
(995 598) 188889
datukii@yahoo.com

შპს აი-ბი-ეს ქონსთრაქშენი
ნუცუბიძის I მ-რ, I ჯ., 7/3
თბილისი 0183
საქართველო

დაკვეთა: **მრავალბინიანი საცხოვრებელი სახლი**

დამკვეთი:
ალექსანდრე ღლონტი

ნუცუბიძის I მ/რ თბილისი
0183 საქართველო

ეტაპი: არქიტექტურა

სტადია: ნახაზი

მონაწილე ძირითადი სპეციალისტები

არქიტექტორი
გ. დათუაიშვილი

კად-ტექნიკოსი
გ. დათუაიშვილი

ხელმოწერა

ფურცელი **ა.05.1** | სულ **28** ფ.

დასახელება: **ფასადი ა-ე, ფასადი 5-1, მიუნხენის ლესვა (თეთრი), მიუნხენის ლესვა (ყავისფერი)**

მასშტაბი **1:200, 1:500**

შენიშვნა:
1. ზომები მოცემულია სმ-ში, ხოლო ნიშნულები მ-ში.
2. წინამდებარე პროექტი წარმოადგენს საავტორო უფლებით დაცულ ნამუშევარს.

თარიღი: 29.12.2014

ფორმატი A3

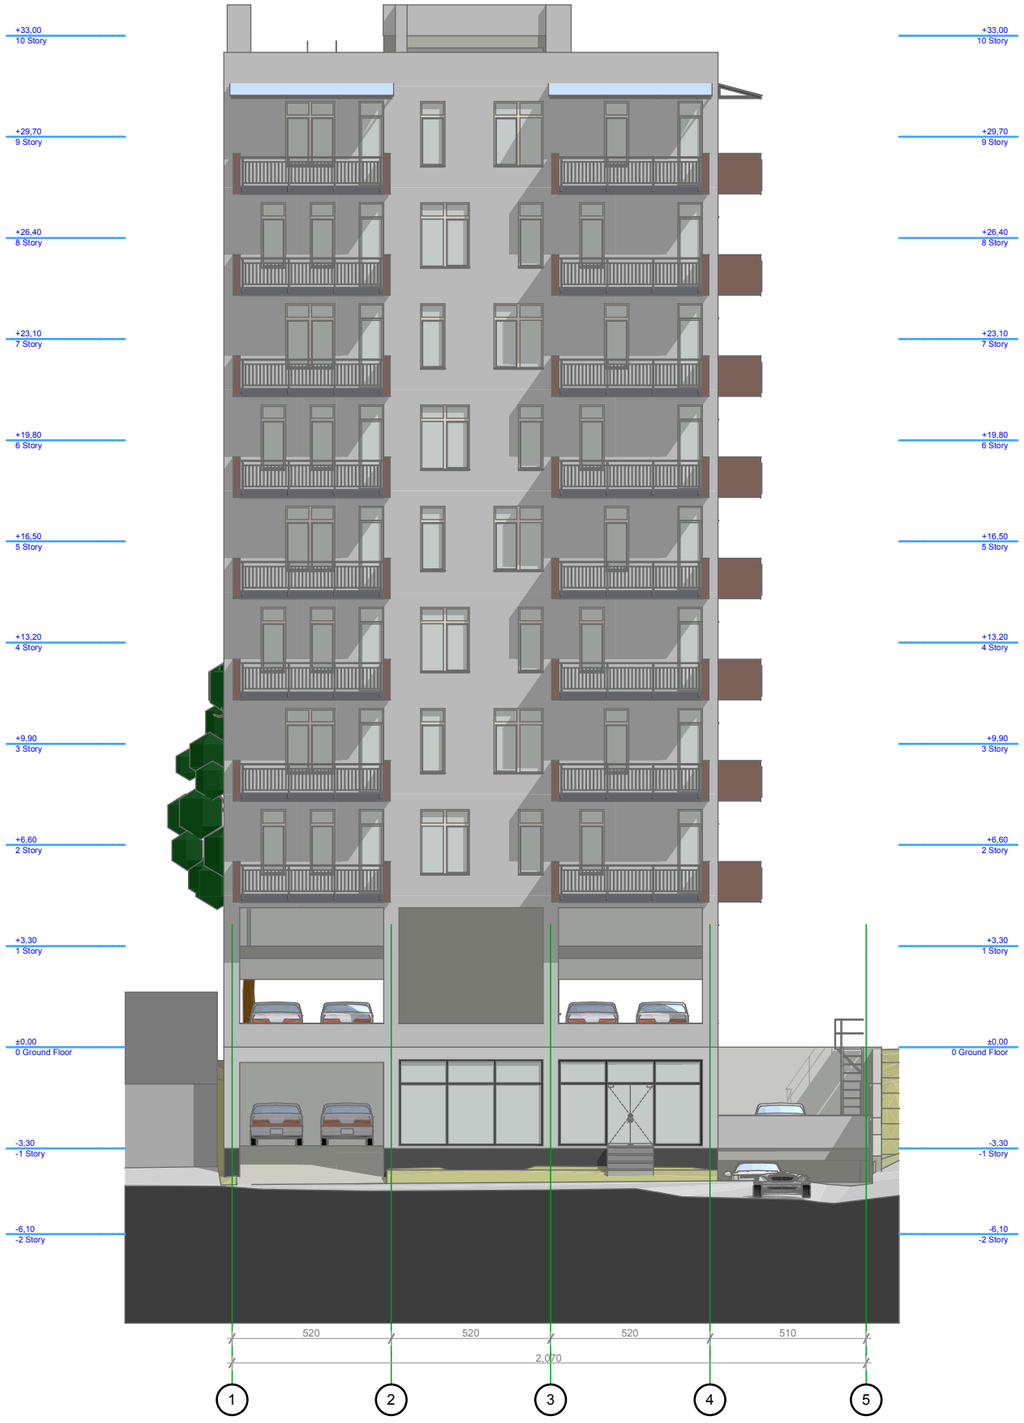

1 ფასადი 1-5 1:200

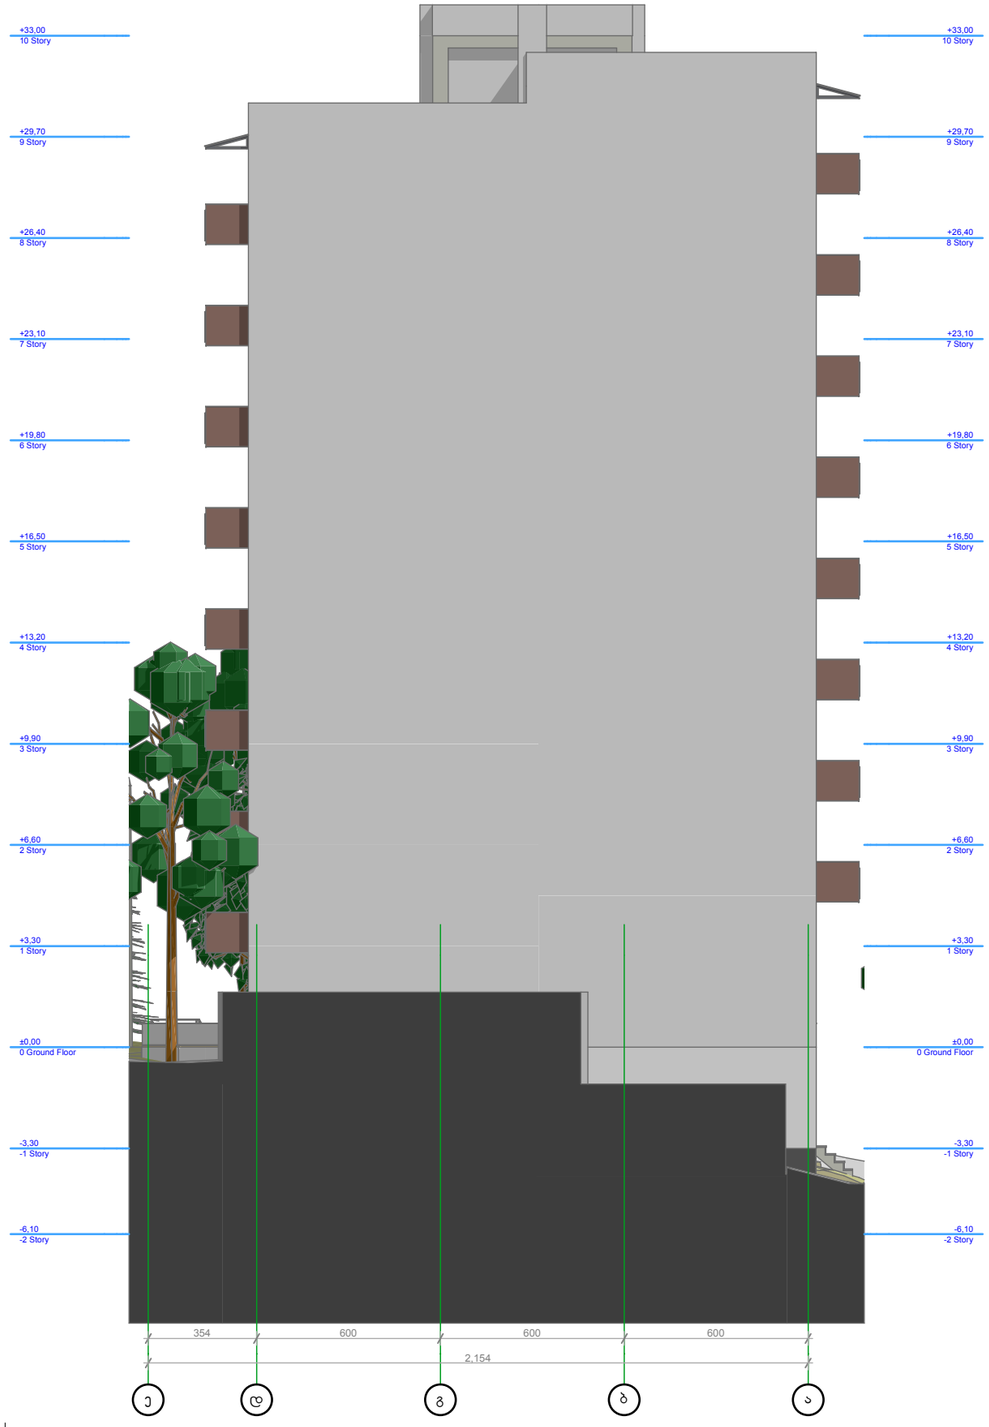

2 ფასადი ე-ა 1:200

გ. დათუკიშვილი
(995 598) 188889
datukii@yahoo.com

შპს აი-ბი-ეს
ქონსთრაქშენი
ნუცუბიძის I მ-რ, I ჯვ., 7/3
თბილისი 0183
საქართველო

დაკვეთა: **მრავალბინიანი საცხოვრებელი სახლი**

დამკვეთი:
ალექსანდრე ღლონტი

ნუცუბიძის I მ/რ თბილისი
0183 საქართველო

ესკიზი | არქიტექტურა | სადავო | ნაწილი

მონაწილე ძირითადი სპეციალისტები

არქიტექტორი
გ. დათუკიშვილი

ჯად-ტექნიკოსი
გ. დათუკიშვილი

ხელმოწერა

ფურცელი **ა.05.2** | სულ 28 ფ.

დასახელება: **ფასადი 1-5, ფასადი ე-ა**

მასშტაბი **1:200**

შენიშვნა:
1. ზომები მოცემულია სმ-ში, ხოლო ნიშნულები მ-ში.
2. წინამდებარე პროექტი წარმოადგენს საავტორო უფლებით დაცულ ნამუშევარს.

თარიღი: **29.12.2014**

A3 ფორმატი

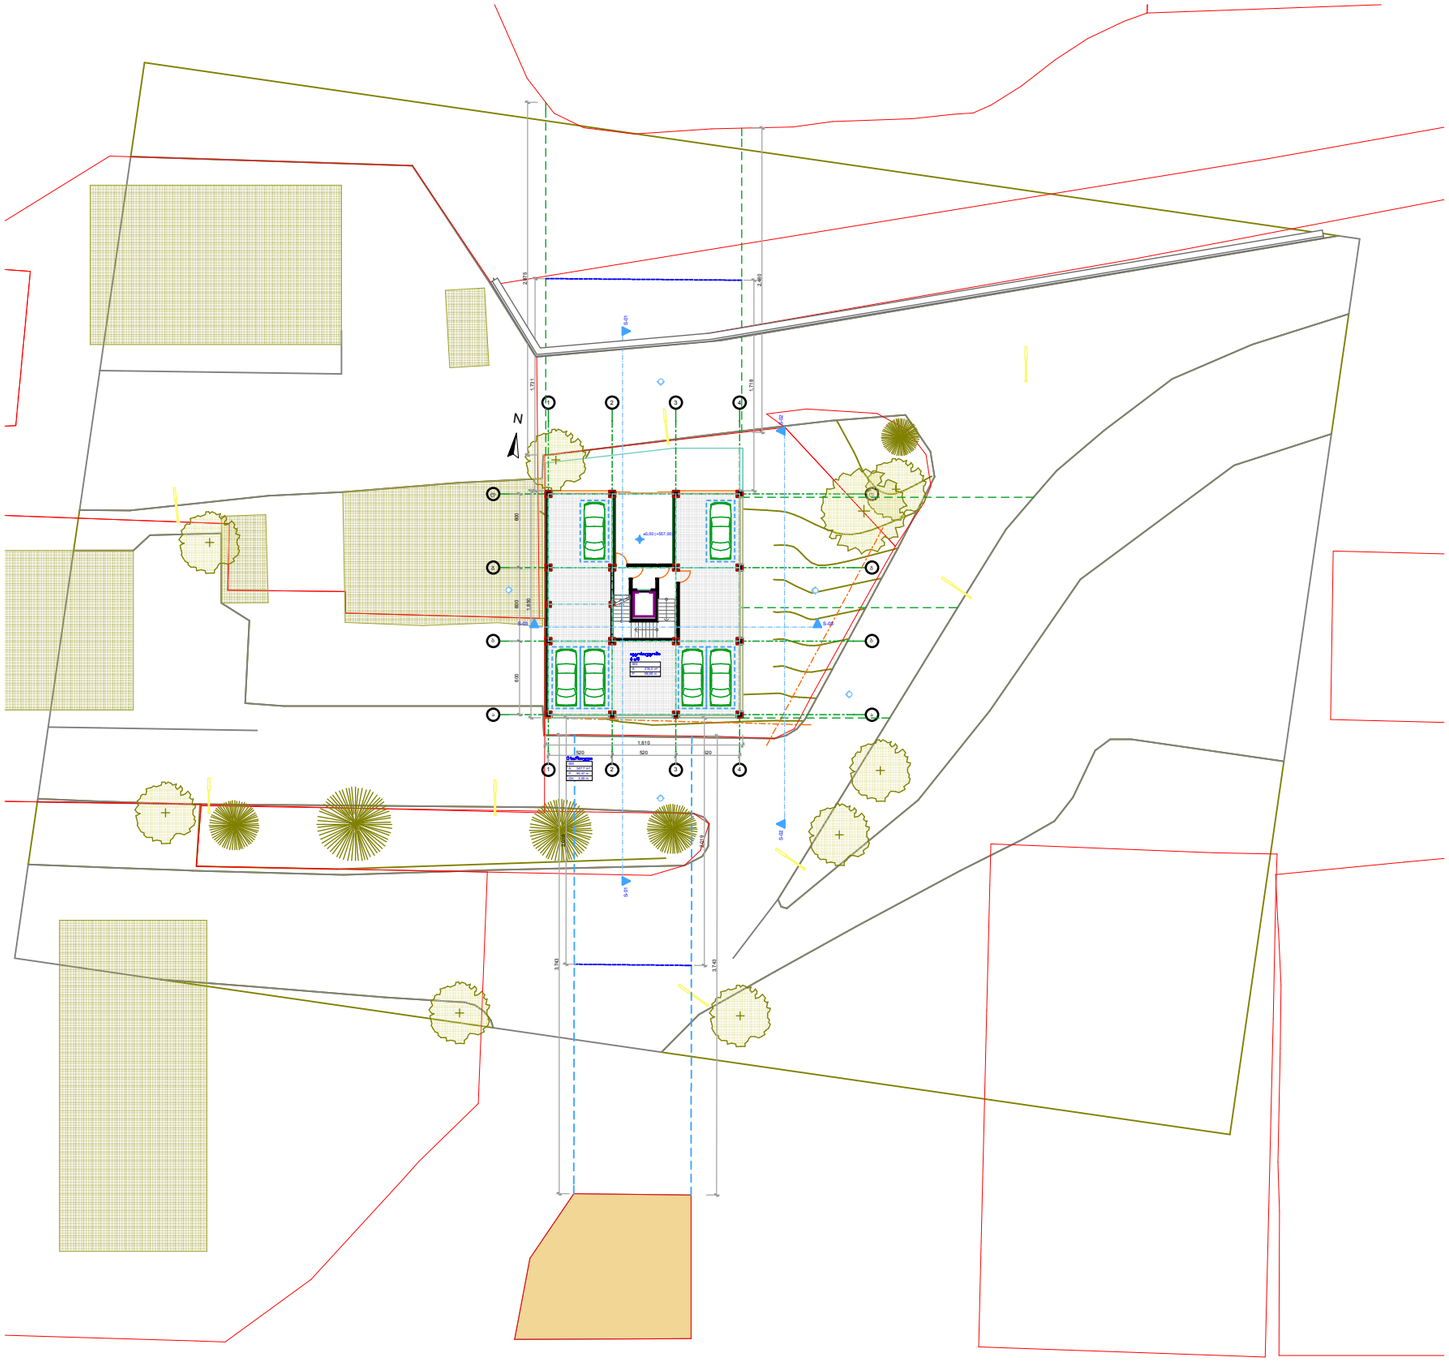

გ. დათუაშვილი
(995 598) 188889
datukii@yahoo.com

შპს აი-ბი-ეს
ქონსთრაქშენი
ნუცუბიძის I მ-რ, I ჯვ., 7/3
თბილისი 0183
საქართველო

დაკვეთა: **მრავალბინიანი საცხოვრებელი სახლი**

დამკვეთი:
ალექსანდრე ღლონტი

ნუცუბიძის I მ/რ თბილისი
0183 საქართველო

ესკიზი
არქიტექტურა
სტადია ნაწილი

მონაწილე ძირითადი სპეციალისტები
არქიტექტორი
გ. დათუაშვილი
კად-ტექნიკოსი
გ. დათუაშვილი

ხელმოწერა

ფურცელი **ა.07.1** | სულ 29 ფ.

დასახელება: **მაქსიმალური სიმაღლის სქემა**

მასშტაბი **1:500**

შენიშვნა:
1. ზომები მოცემულია სმ-ში, ხოლო ნიშნულები მ-ში.
2. წინამდებარე პროექტი წარმოადგენს საავტორო უფლებით დაცულ ნამუშევარს.

თარიღი: 29.12.2014
ფორმატი A3

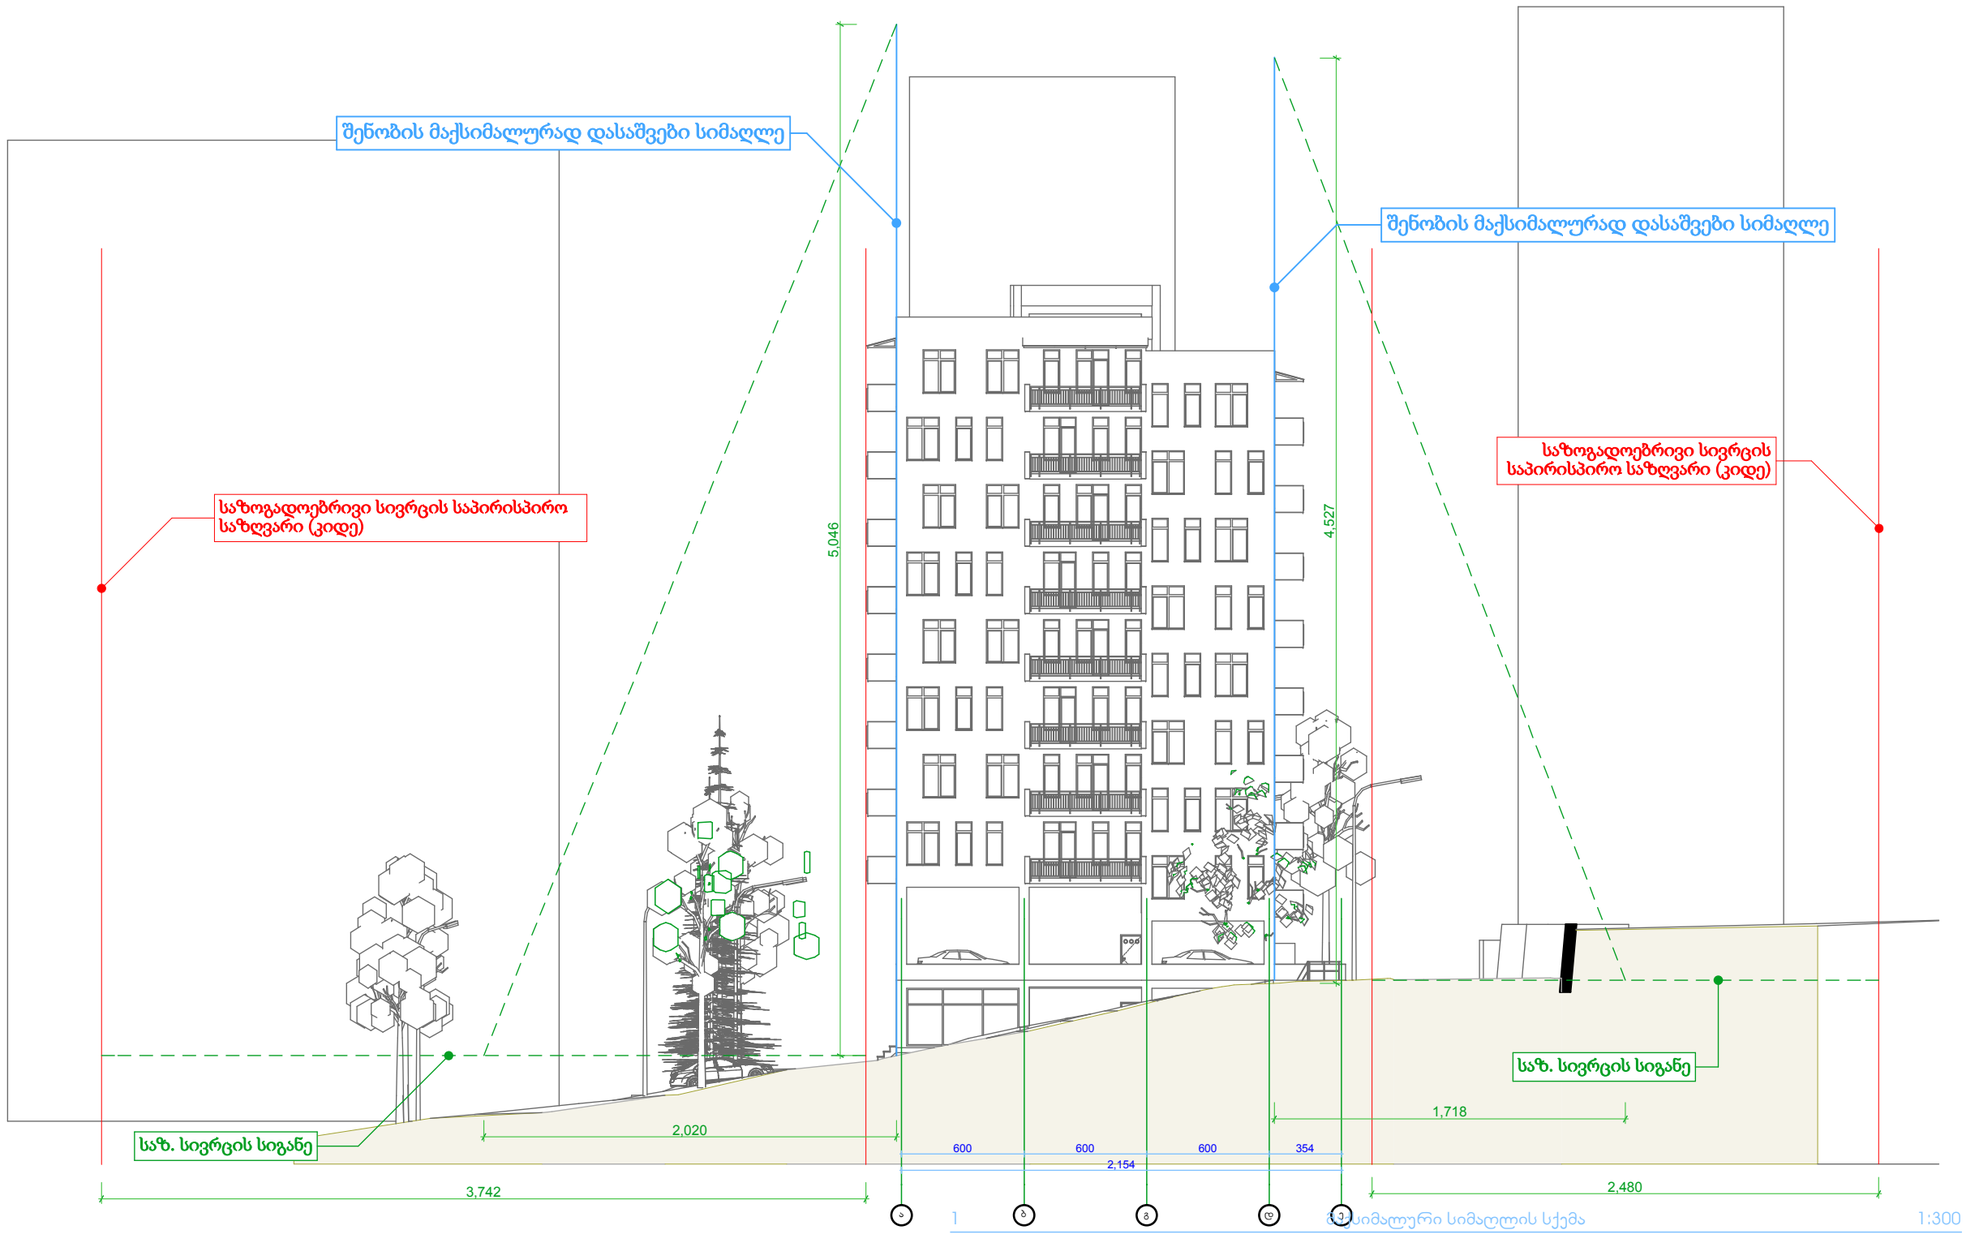

გ. დათუაშვილი
(995 598) 188889
datukii@yahoo.com

შპს აი-ბი-ეს
ქონსთრაქშენი
ნუცუბიძის I მ-რ, I ჯვ., 7/3
თბილისი 0183
საქართველო

დაკვეთა: **მრავალბინიანი საცხოვრებელი სახლი**

დამკვეთი:
ალექსანდრე ღლონტი

ნუცუბიძის I მ/რ თბილისი
0183 საქართველო

ესკიზი | არქიტექტურა | სტადია | ნაწილი

მონაწილე ძირითადი სპეციალისტები
არქიტექტორი
გ. დათუაშვილი
ჯად-ტექნიკოსი
გ. დათუაშვილი

ხელმოწერა

ფურცელი **ა.07.2** | სულ 29 ფ.

დასახელება: **მაქსიმალური სიმაღლის სქემა**

მასშტაბი **1:300**

შენიშვნა:
1. ზომები მოცემულია სმ-ში, ხოლო ნიშნულები მ-ში.
2. წინამდებარე პროექტი წარმოადგენს საავტორო უფლებით დაცულ ნამუშევარს.

თარიღი: **29.12.2014**
ფორმატი **A3**