1 2 1 2 3 1 970

+4.100

+3.200 +2.800

-0.200

±0.000 665 665

±0.000 -0.150

+2.900

+3.800

1,996 1,808

2,806

მანათობელი წარწერა

ნაცრისფერი ალუკაბონდი

ნაცრისფერი ალუკაბონდი

მანათობელი წარწერა ნაცრისფერი ალუკაბონდი
ყვითელი მანათობელი ზოლი

მეტალოპლასმასის პროფილის კარფანჯარა თეთრი ფერის მანათობელი წარწერა

გ. ახუაშვილი

რ. ებრალიძე

ქალაქი თბილისი, საქართველოს სამხედრო გზაზე,

სასტუმრო "უშბას" მოპირდაპირედ (ს/კ: 01.13.01.20.069) არსებული ბენზინგასამართი სადგურის გაზგასამართ

კომპლექსად რეკონსტრუქციის პროექტი ა. ლომსაძე

დირექტორი

ფურც-ბი

a r q i t e q t u r u l i n a w i l i

შეამოწმა

მთ.არქიტექტორი ფურცელი

დაამუშავა სიმაღლის განსაზღვრის სქემა მ 1:200

ა. ლომსაძე

რ. ებრალიძე შ.პ.ს "ბიჯი ჯგუფი" 2015 წ

ავტორი

N

ექსპლიკაცია

1. საოპერატორო და მოსაცდელი (გაზი)
2. გაზის საკომპრესორო და ფილტრების შენობა
3. გაზდამუხტი სვეტები
4. ნავთობპროდუქტების სარიგებელი სვეტები (არსებული)
5. არსებული ფარდული (ნავთობპროდუქტები)
6. არსებული საოპერატორო (ნავთობპროდუქტები)
7. ნავთობპროდუქტების მიწისქვეშა რეზერვუარების სარკოფაგი
8. მეხამრიდი
9. სახანძრო სტენდი
10. ელ. ტრანსფორმატორი
11. მიწისქვეშა სახანძრო ჰიდრანტი
12. გაზის მილგაყვანილობის ტექნოლოგიური არხი

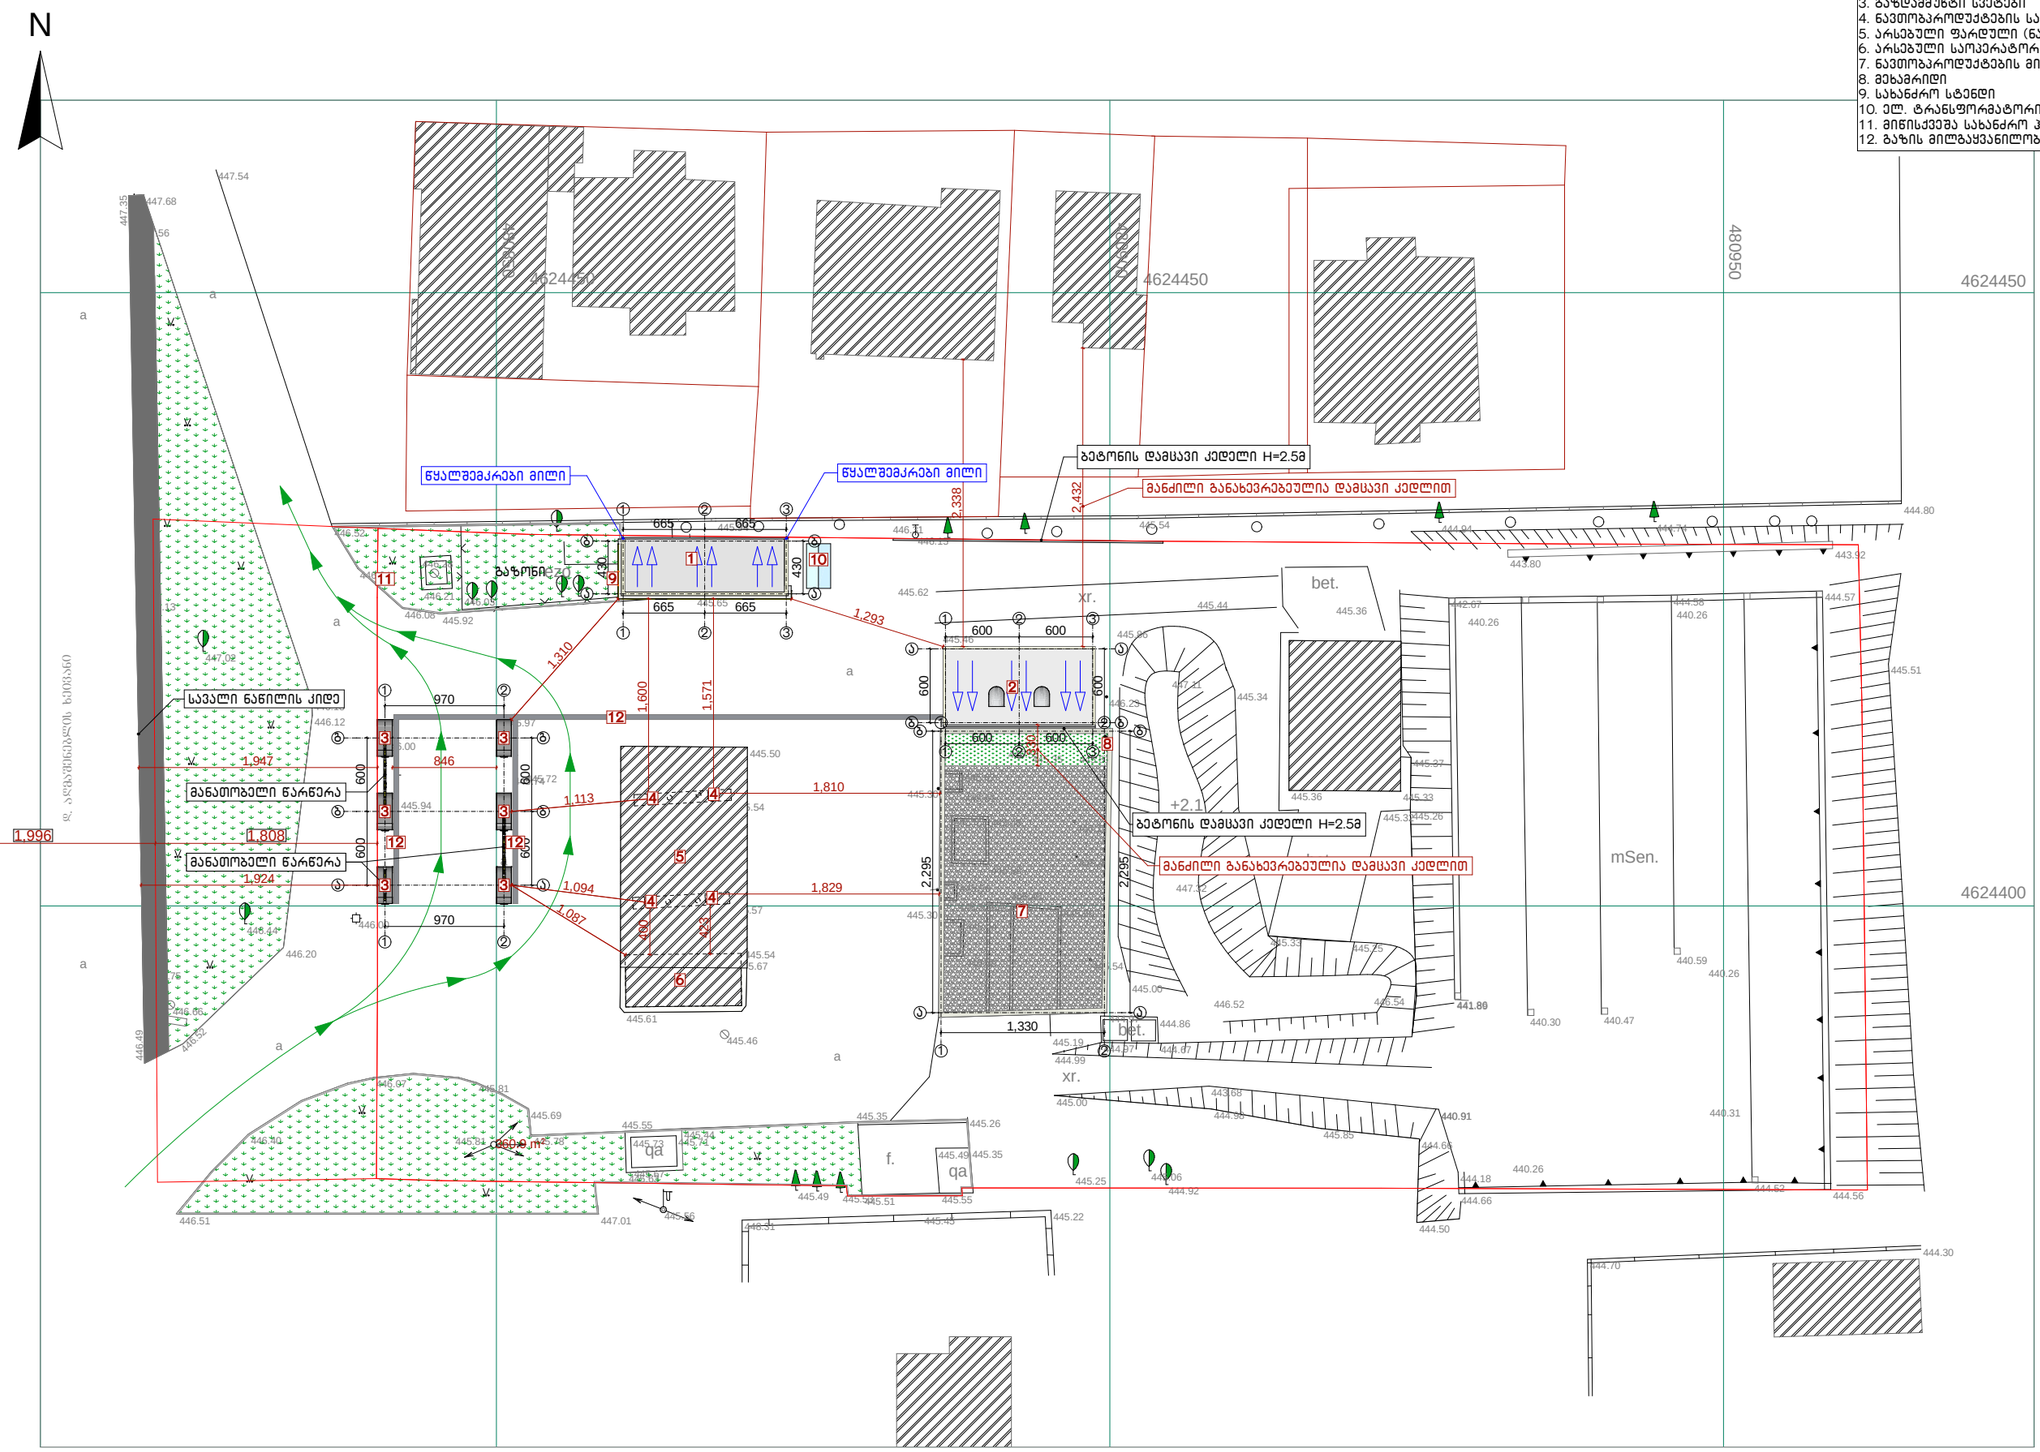

დირექტორი	რ. ებრალიძე		ქალაქი თბილისი, საქართველოს საჰაერო ბაზაზე, სასტვენო "უშბას" მოსარდაცირებელ (ს/ძ: 01.13.01.20.069) არსებული ბენზინგასამართი სადგურის გაზგასამართად კომპლექსად რეკონსტრუქციის პროექტი	შ.პ.ს "ბიჯი ჯგუფი"	2015 წ
მთ.არქიტექტორი	ა. ლომსაძე			ფურცელი	ფურც-ბი
ავტორი	ა. ლომსაძე		არქიტექტურული ნაწილი		
დაამუშავა	რ. ებრალიძე		სიმაღლის განსაზღვრის სქემა ბენგბეგმა მ 1:500		
შეამოწმა	გ. ახუაშვილი				