ექსპლიკაცია

1. საოპერატორო და მოსაცდელი (გაზი)
2. გაზის საკომპრესორო და ფილტრების შენობა
3. გაზდამშუხტი სვეტები
4. ნავთობპროდუქტების სარიგებელი სვეტები (არსებული)
5. არსებული ფარდული (ნავთობპროდუქტები)
6. არსებული საოპერატორო (ნავთობპროდუქტები)
7. ნავთობპროდუქტების მიწისქვეშა რეზერვუარების სარკოფაგი
8. მეხსამრიდი
9. სახანძრო სტენდი
10. ელ. ტრანსფორმატორი
11. მიწისქვეშა სახანძრო კიდრანტი
12. გაზის მილგაყვანილობის ტექნოლოგიური არხი

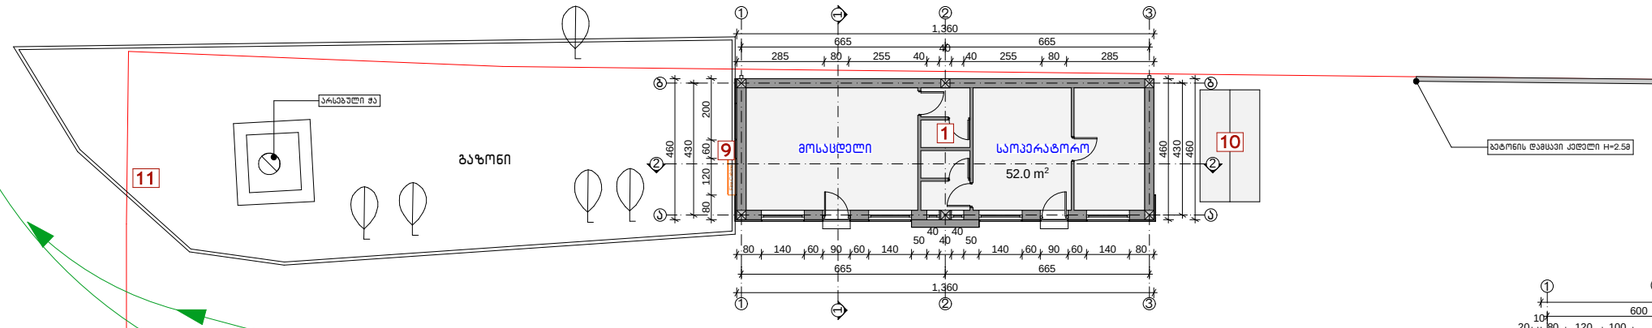

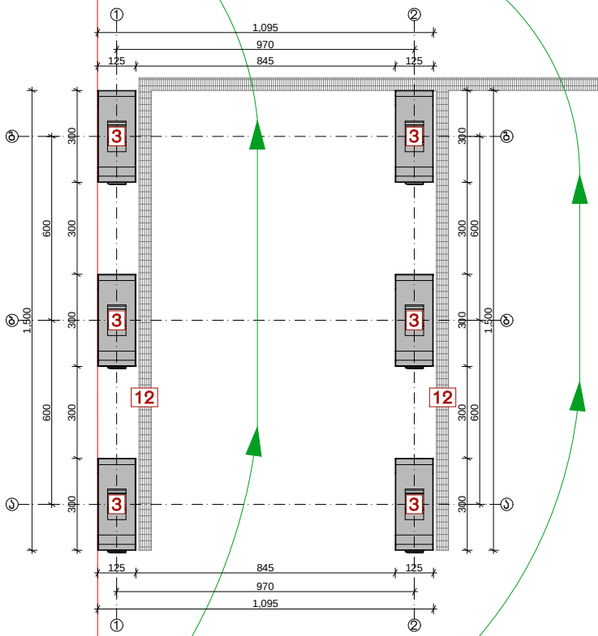

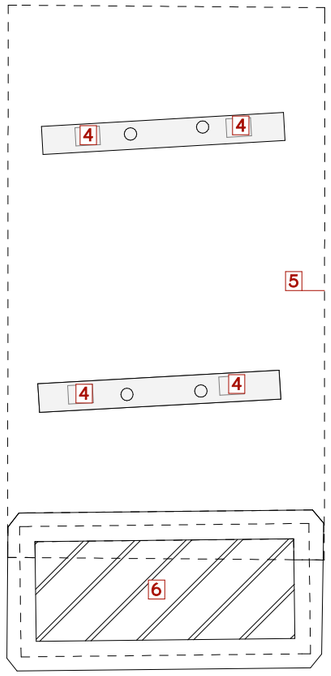

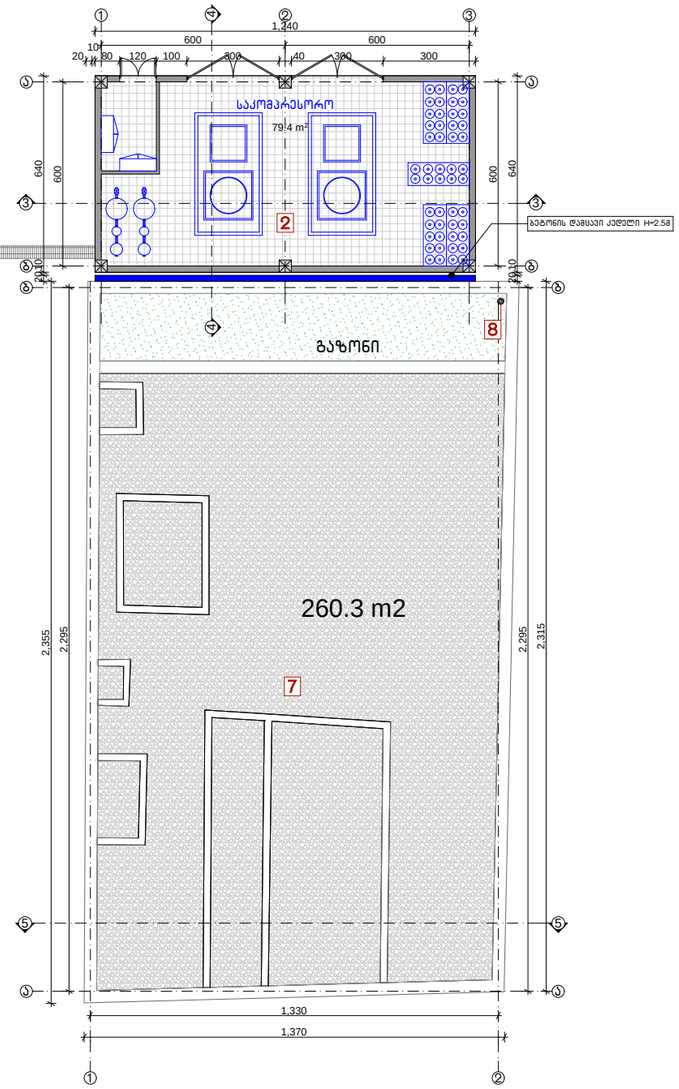

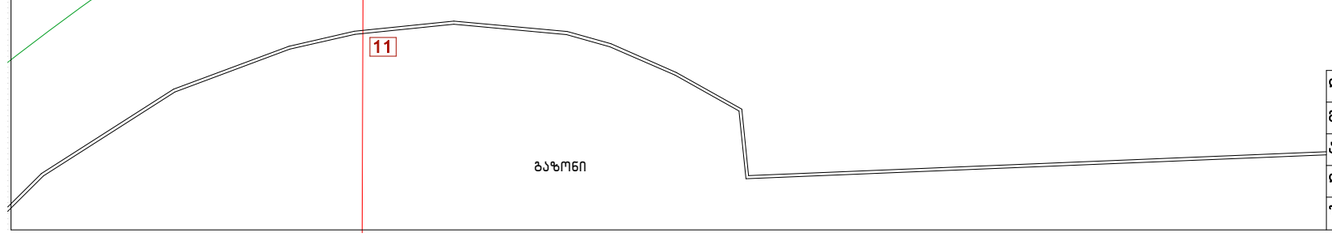

დირექტორი	რ. ებრალიძე		ქალაქი თბილისი, საქართველოს საზღვრო გზაზე, სასტუმრო "უშბას" მოპირდაპირედ (ს/ქ: 01.13.01.20.069) არსებული გენზინგასამართი სადგურის გაზგასამართი კომპლექსად რეკონსტრუქციის პროექტი	შ.პ.ს "ბიჯი ჯგუფი"	2015 წ
მთ.არქიტექტორი	ა. ლომსაძე			ფურცელი	ფურც-ბი
ავტორი	ა. ლომსაძე		არქიტექტურული ნაწილი		
დაამუშავა	რ. ებრალიძე		გეგმა მ 1:200		
შეამოწმა	გ. ახუაშვილი				

1

1

2

2

3

3

a a

b b

1 2 3

a a

b b
b b

a a

1 2

1

1

2

2

a a

b b

g g

1 1

2 2

3 3

4 4

5 5

665 665
25 1,360 25

665 665

1,360 430 25 460 430 25 460

600 600

1,240 600640 10 20 600640 10 20

970

125 845 125

1,095

125 845 125

970

1,095 300 300 300 300 300 600 600 1,500 300 300 300 300 300 600 600 1,500 2,295 2,315
1,330

1,370 2,295 2,355

წყალშემკრები მილი წყალშემკრები მილი

მანათობელი წარწერა

მანათობელი წარწერა

ბეტონის დამცავი კედელი H=2.5მ

1

2

10 9

მანათობელი წარწერა

ექსპლიკაცია

1. საოპერატორო და მოსაცდელი (გაზი)
2. გაზის საკომპრესორო და ფილტრების შენობა
3. gazdammuxti სვეტები
4. ნავთობპროდუქტების სარიგებელი სვეტები (არსებული)
5. არსებული ფარდული (ნავთობპროდუქტები)
6. არსებული საოპერატორო (ნავთობპროდუქტები)
7. ნავთობპროდუქტების მიწისქვეშა რეზერვუარების sarkofagi
8. mexamridi
9. სახანძრო სტენდი
10. ელ. ტრანსფორმატორი
11. მიწისქვეშა სახანძრო ჰიდრანტი
12. გაზის მილგაყვანილობის ტექნოლოგიური არხი

5

6

7

8

11

12

3 3

3 3

3 3

12 12

ავტორი

რ. ებრალიძე შ.პ.ს "ბიჯი ჯგუფი" 2015 წ

ა. ლომსაძე

სახურავის გეგმა მ 1:200

დაამუშავა

მთ.არქიტექტორი ფურცელი

შეამოწმა

a r q i t e q t u r u l i n a w i l i

ფურც-ბი

დირექტორი

ა. ლომსაძე

ქალაქი თბილისი, საქართველოს სამხედრო გზაზე,

სასტუმრო "უშბას" მოპირდაპირედ (ს/კ: 01.13.01.20.069) არსებული ბენზინგასამართი სადგურის გაზგასამართ

კომპლექსად რეკონსტრუქციის პროექტი რ. ებრალიძე

გ. ახუაშვილი

4

4

4

4

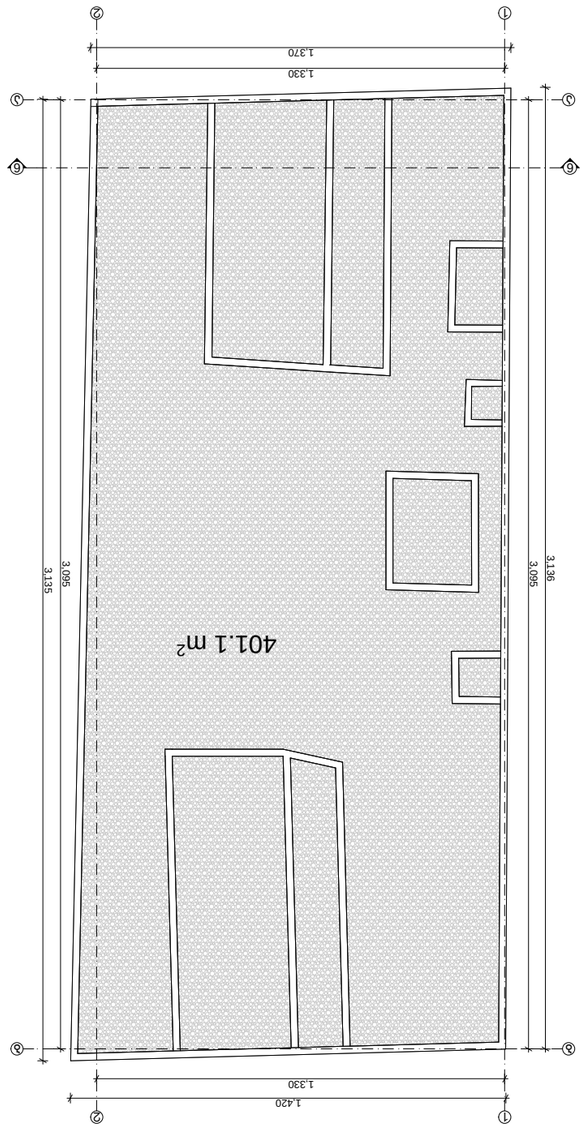

b b

a a

1

1

2

2 3,095 3,135 3,095 3,136

1,330
1,370

1,420
1,330

6 6

401.1 m2

გ. ახუაშვილი

რ. ებრალიძე

ქალაქი თბილისი, საქართველოს სამხედრო გზაზე,

სასტუმრო "უშბას" მოპირდაპირედ (ს/კ: 01.13.01.20.069) არსებული ბენზინგასამართი სადგურის გაზგასამართ

კომპლექსად რეკონსტრუქციის პროექტი ა. ლომსაძე

დირექტორი

ფურც-ბი

a r q i t e q t u r u l i n a w i l i

შეამოწმა

მთ.არქიტექტორი ფურცელი

დაამუშავა
არსებული გეგმა მ 1:200

ა. ლომსაძე

რ. ებრალიძე შ.პ.ს "ბიჯი ჯგუფი" 2015 წ

ავტორი