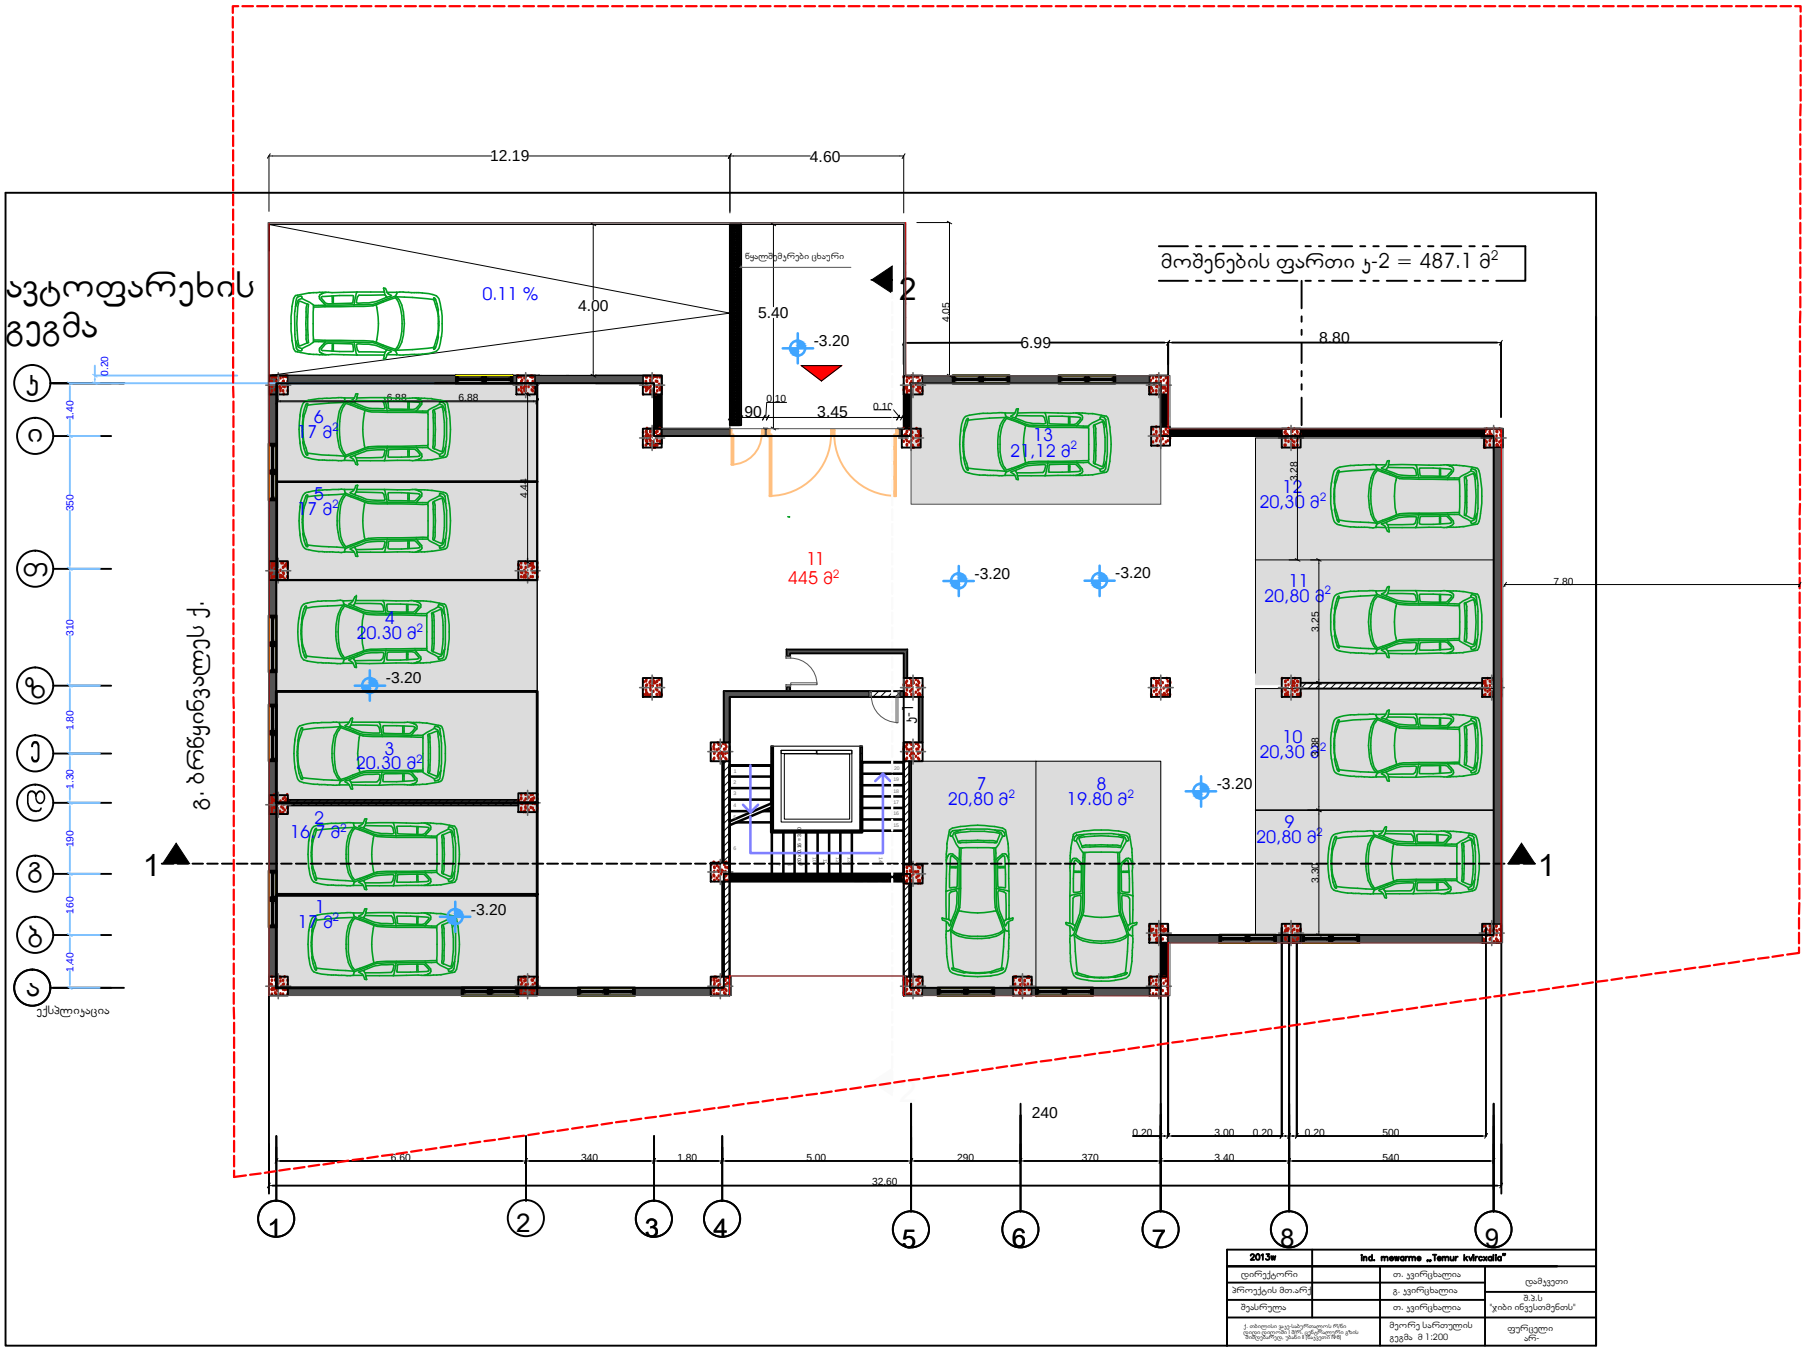
ავტოფარეხის გეგმა
მოშენების ფართი ჯ-2 = 487.1 მ²
12.19
4.60
0.11 %
4.00
5.40
-3.20
6.99
8.80
3.45
11
445 მ²
13
21,12 მ²
12
20,30 მ²
11
20,80 მ²
10
20,30 მ²
9
20,80 მ²
7
20,80 მ²
8
19.80 მ²
6
17 მ²
5
17 მ²
4
20.30 მ²
3
20,30 მ²
2
17 მ²
1
17 მ²
240
32.60
1
2
3
4
5
6
7
8
9
ა
ბ
გ
დ
ე
ვ
ზ
თ
ი
კ
გ. ბერწყინვალეს ქ.
ექსპლიკაცია
2013წ
Ind. mewarme „Temur kvirxalia"
დამკვეთი
მ.პ.ს "ჯიბი ინვესთმენთის"
ფურცლები
ფურ-

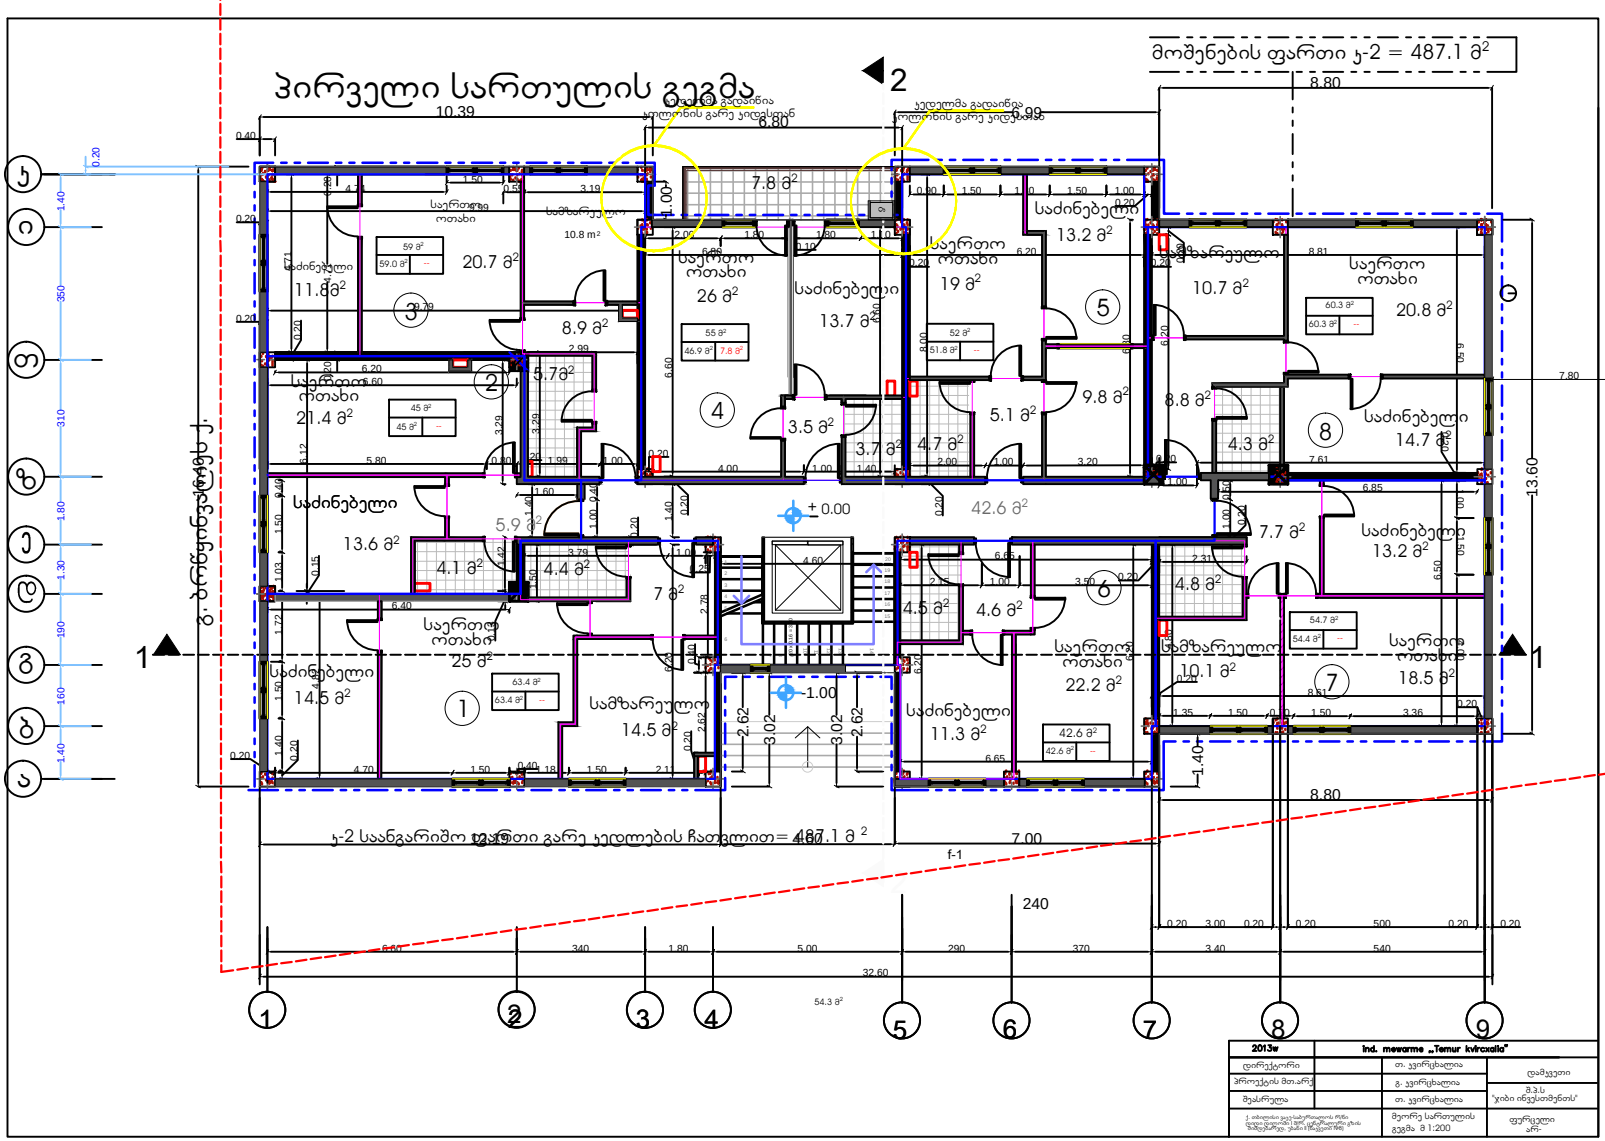
პირველი სართულის გეგმა
მოშენების ფართი ჯ-2 = 487.1 მ²
ჯ-2 საანგარიშო ფართი გარე კედლების ჩათვლით = 487.1 მ²
საერთო ოთახი
საძინებელი
სამზარეულო
საშხაპე
42.6 მ²
7.8 მ²
20.7 მ²
11.8 მ²
8.9 მ²
5.7 მ²
21.4 მ²
26 მ²
13.7 მ²
3.5 მ²
3.7 მ²
4.7 მ²
19 მ²
13.2 მ²
5.1 მ²
9.8 მ²
10.7 მ²
20.8 მ²
8.8 მ²
4.3 მ²
14.7 მ²
13.6 მ²
5.9 მ²
4.1 მ²
4.4 მ²
7 მ²
25 მ²
14.5 მ²
14.5 მ²
11.3 მ²
4.5 მ²
4.6 მ²
22.2 მ²
4.8 მ²
7.7 მ²
13.2 მ²
10.1 მ²
18.5 მ²
±0.00
-1.00
13.60
7.80
8.80
7.00
32.60
2013w
Ind. mewarme „Temur kvirxalia"
დირექტორი
პროექტის მთ.არქ.
შემსრულა
თ. ყვირცხალია
გ. ყვირცხალია
თ. ყვირცხალია
დამკვეთი
მ.პ.ს. "ჯიბი ინვესთმენთის"
მეორე სართულის გეგმა მ 1:200
ფურცელი 6ორ

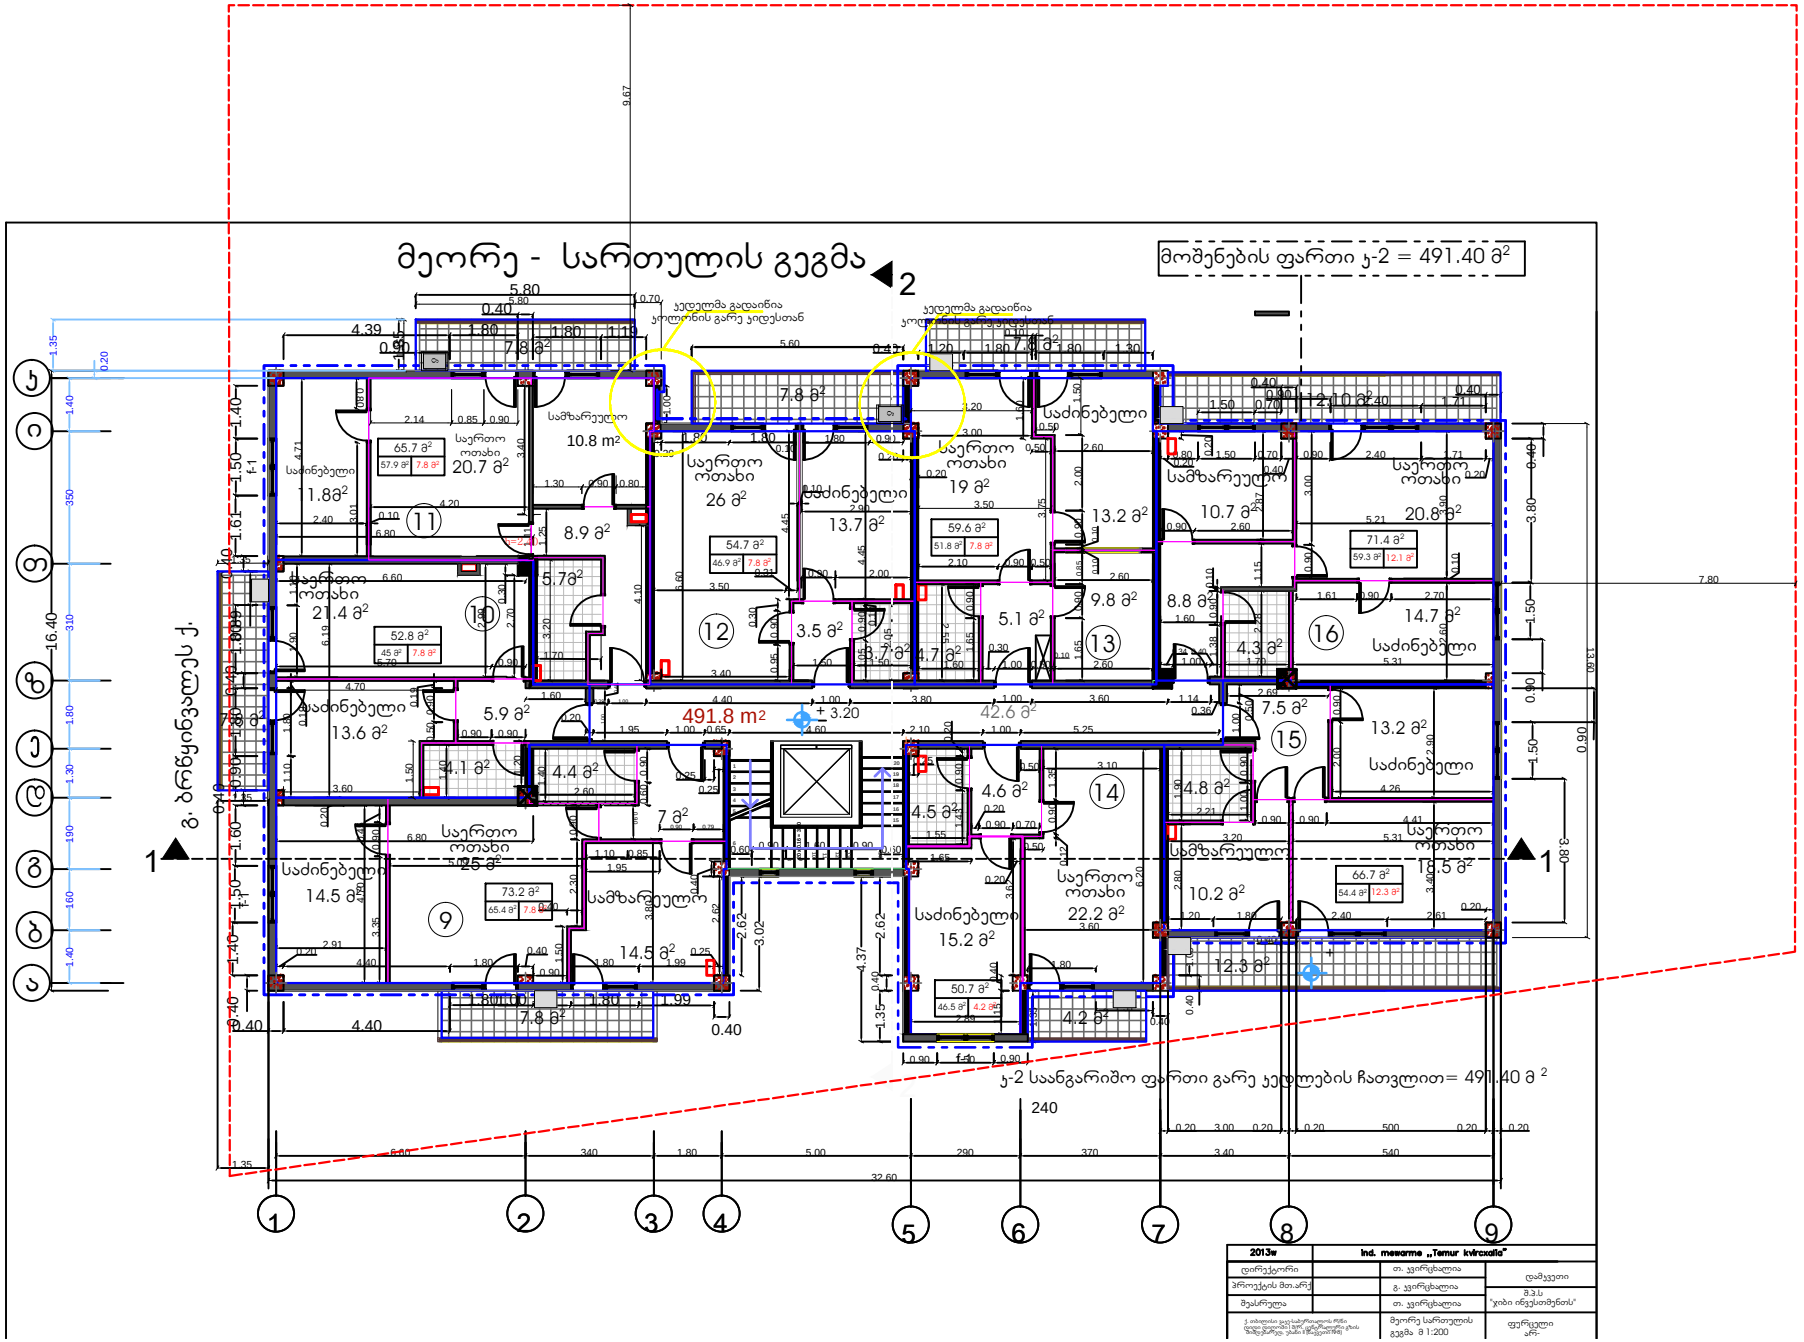
მეორე - სართულის გეგმა
მოშენების ფართი ჯ-2 = 491.40 მ²
ჯ-2 საანგარიშო ფართი გარე კედლების ჩათვლით= 491.40 მ ²
491.8 m2
42.6 მ²
ქ. ბრწყინვალეს ქ.
საერთო ოთახი
საძინებელი
სამზარეულო
2013წ
Ind. mewarme „Temur kvirxalia"
დირექტორი
პროექტის მთარე
შესარულა
თ. კვირიხალია
გ. კვირიხალია
თ. კვირიხალია
დამკვეთი
შპს.ს
"ჯიბი ინვესთმენთის"
მეორე სართულის გეგმა მ 1:200
ფურცელი
ა/ნ-

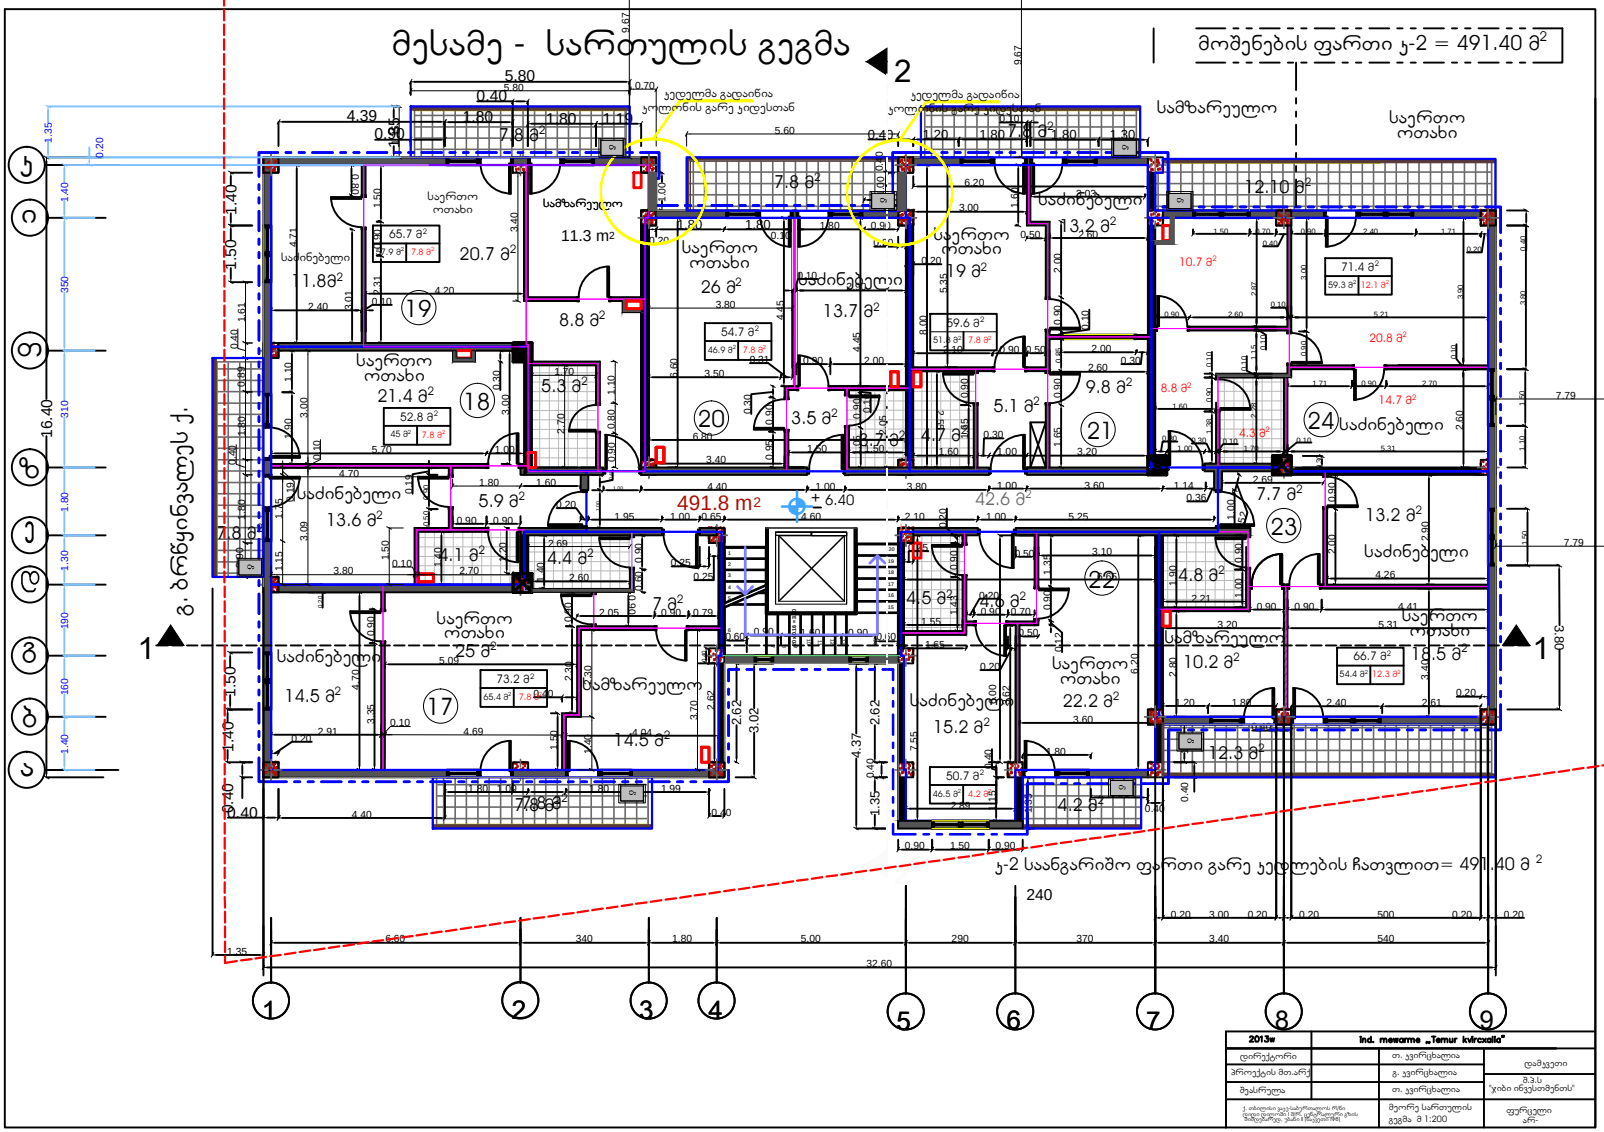
მესამე - სართულის გეგმა
მოშენების ფართი ჯ-2 = 491.40 მ²
ჯ-2 საანგარიშო ფართი გარე კედლების ჩათვლით= 491.40 მ ²
491.8 m²
42.6 მ²
11.3 m²
240
2013წ
Ind. mewarme „Temur kvircxalia"
დერექტორი
პროექტის მთ.არქ.
შემსრულა
მ.ვ.ს
'ყიბი ინვესთმენის'
მეორე სართოლის გეგმა მ 1:200
ფურცელი

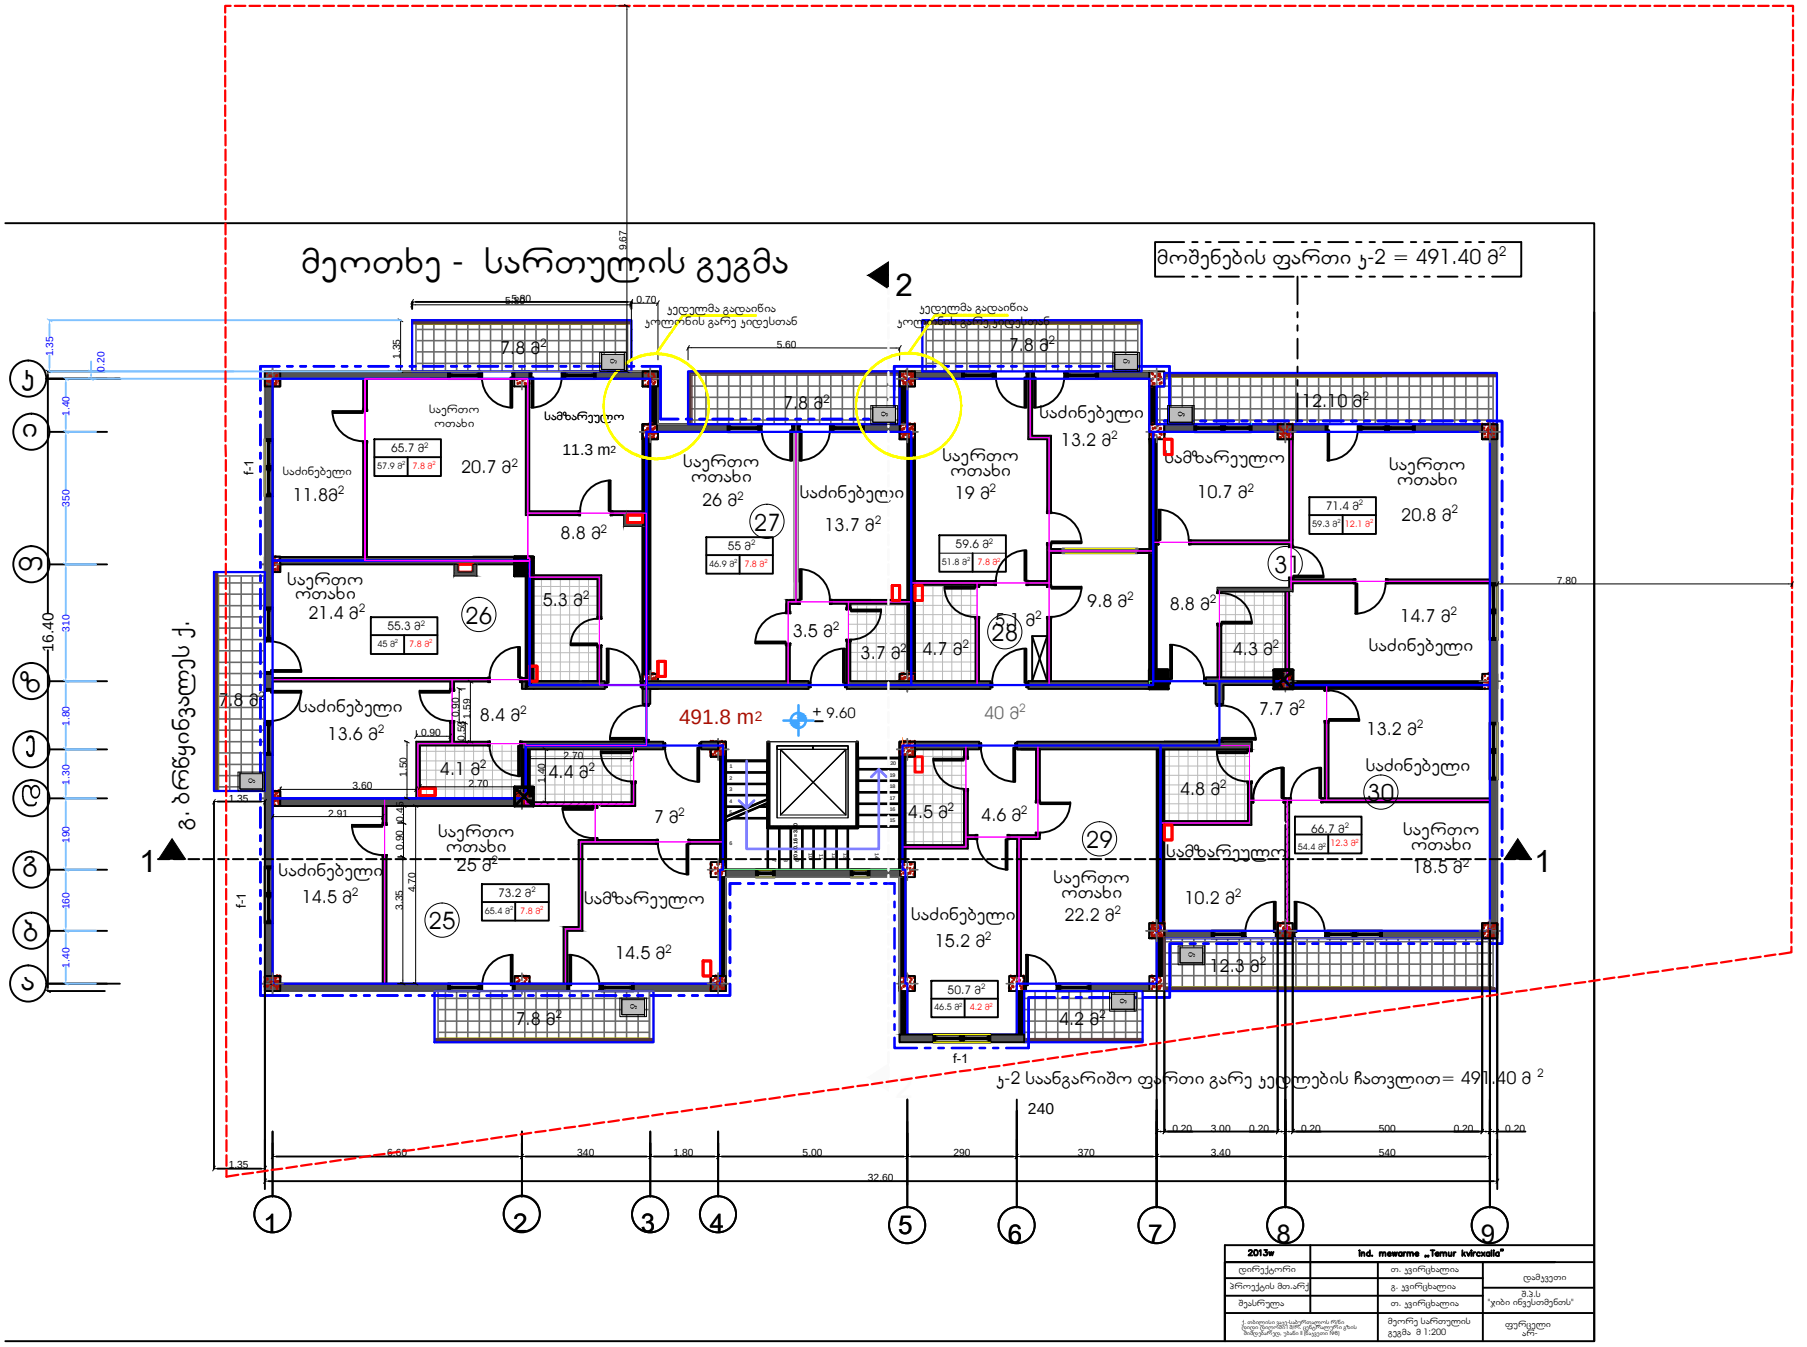
მეოთხე - სართულის გეგმა
მოშენების ფართი ჯ-2 = 491.40 მ²
ჯ-2 საანგარიშო ფართი გარე კედლების ჩათვლით= 491.40 მ²
491.8 m²
40 მ²
+ 9.60
11.3 m²
7.8 მ²
20.7 მ²
11.8მ²
8.8 მ²
26 მ²
13.7 მ²
19 მ²
13.2 მ²
10.7 მ²
20.8 მ²
21.4 მ²
5.3 მ²
3.5 მ²
3.7 მ²
4.7 მ²
5.1 მ²
9.8 მ²
4.3 მ²
14.7 მ²
13.6 მ²
8.4 მ²
4.1 მ²
4.4 მ²
7 მ²
7.7 მ²
25 მ²
14.5 მ²
4.5 მ²
4.6 მ²
22.2 მ²
10.2 მ²
18.5 მ²
15.2 მ²
12.3 მ²
4.2 მ²
32.60
240
16.40
7.80
გ. ბრწყინვალეს ქ.
2013წ
Ind. mewarme „Temur kvirxalia"
დირექტორი
თ. ჯვირცხალია
ხელმძღვანელი
მ.პ.ს.
"ჯიბი ინვესთმენთს"
მთავარი სართულის გეგმა მ 1:200
ფურცელი

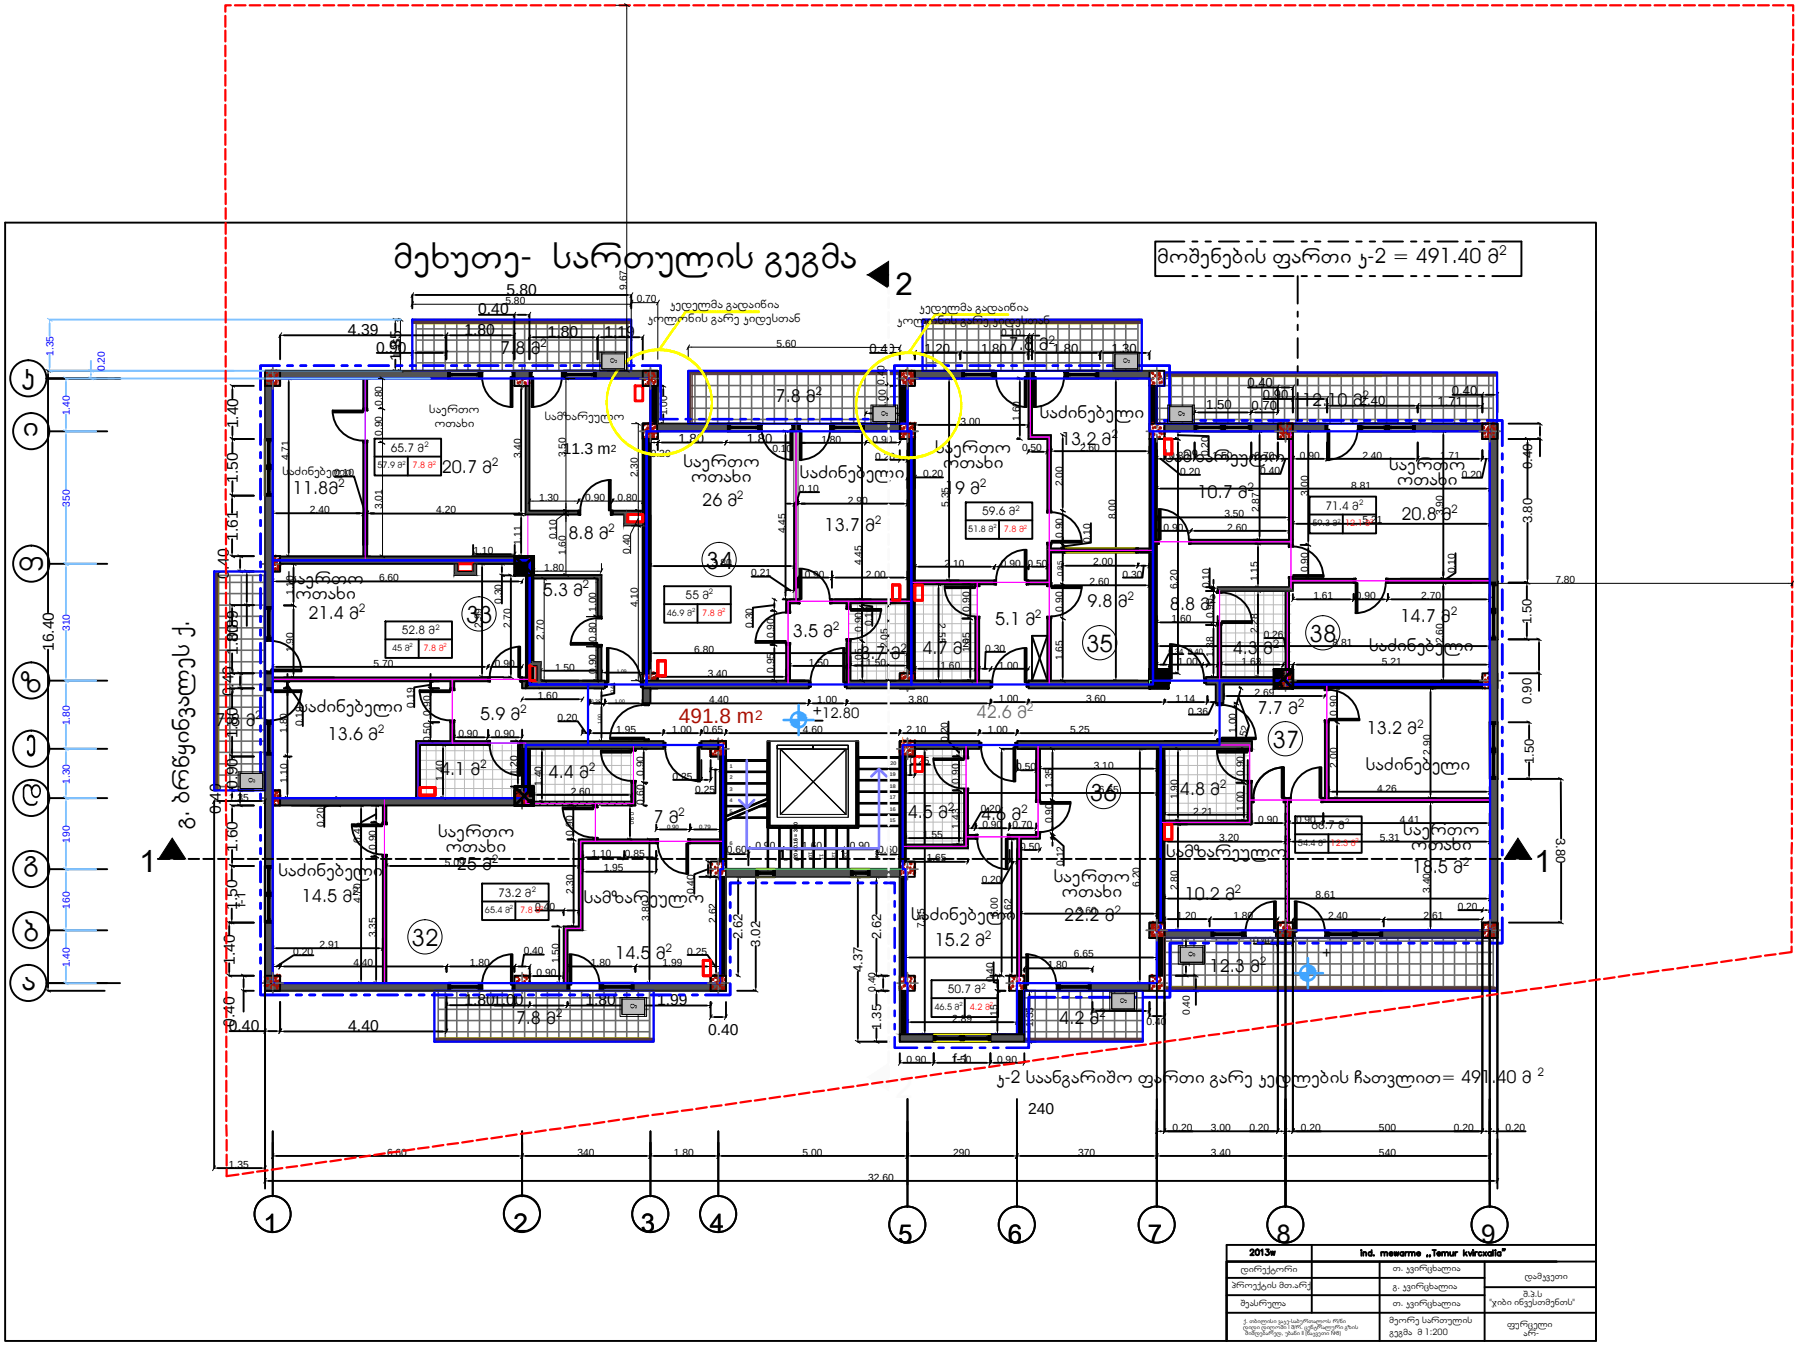
მეხუთე- სართულის გეგმა
მოშენების ფართი ჯ-2 = 491.40 მ²
ჯ-2 საანგარიშო ფართი გარე კედლების ჩათვლით= 491.40 მ²
491.8 m²
42.6 მ²
240
ქ. ბრწყინვალეს ქ.
1
2
1
2013წ
Ind. mewarme „Temur kvirxadia"
დირექტორი
პროექტის მთარმ.
შემსრულა
თ. ყვირყხალია
გ. ყვირყხალია
თ. ყვირყხალია
დამკვეთი
მ.პ.ს. "ჯიბი ინვესთმენთის"
მეორე სართულის გეგმა მ 1:200
ფურცელი

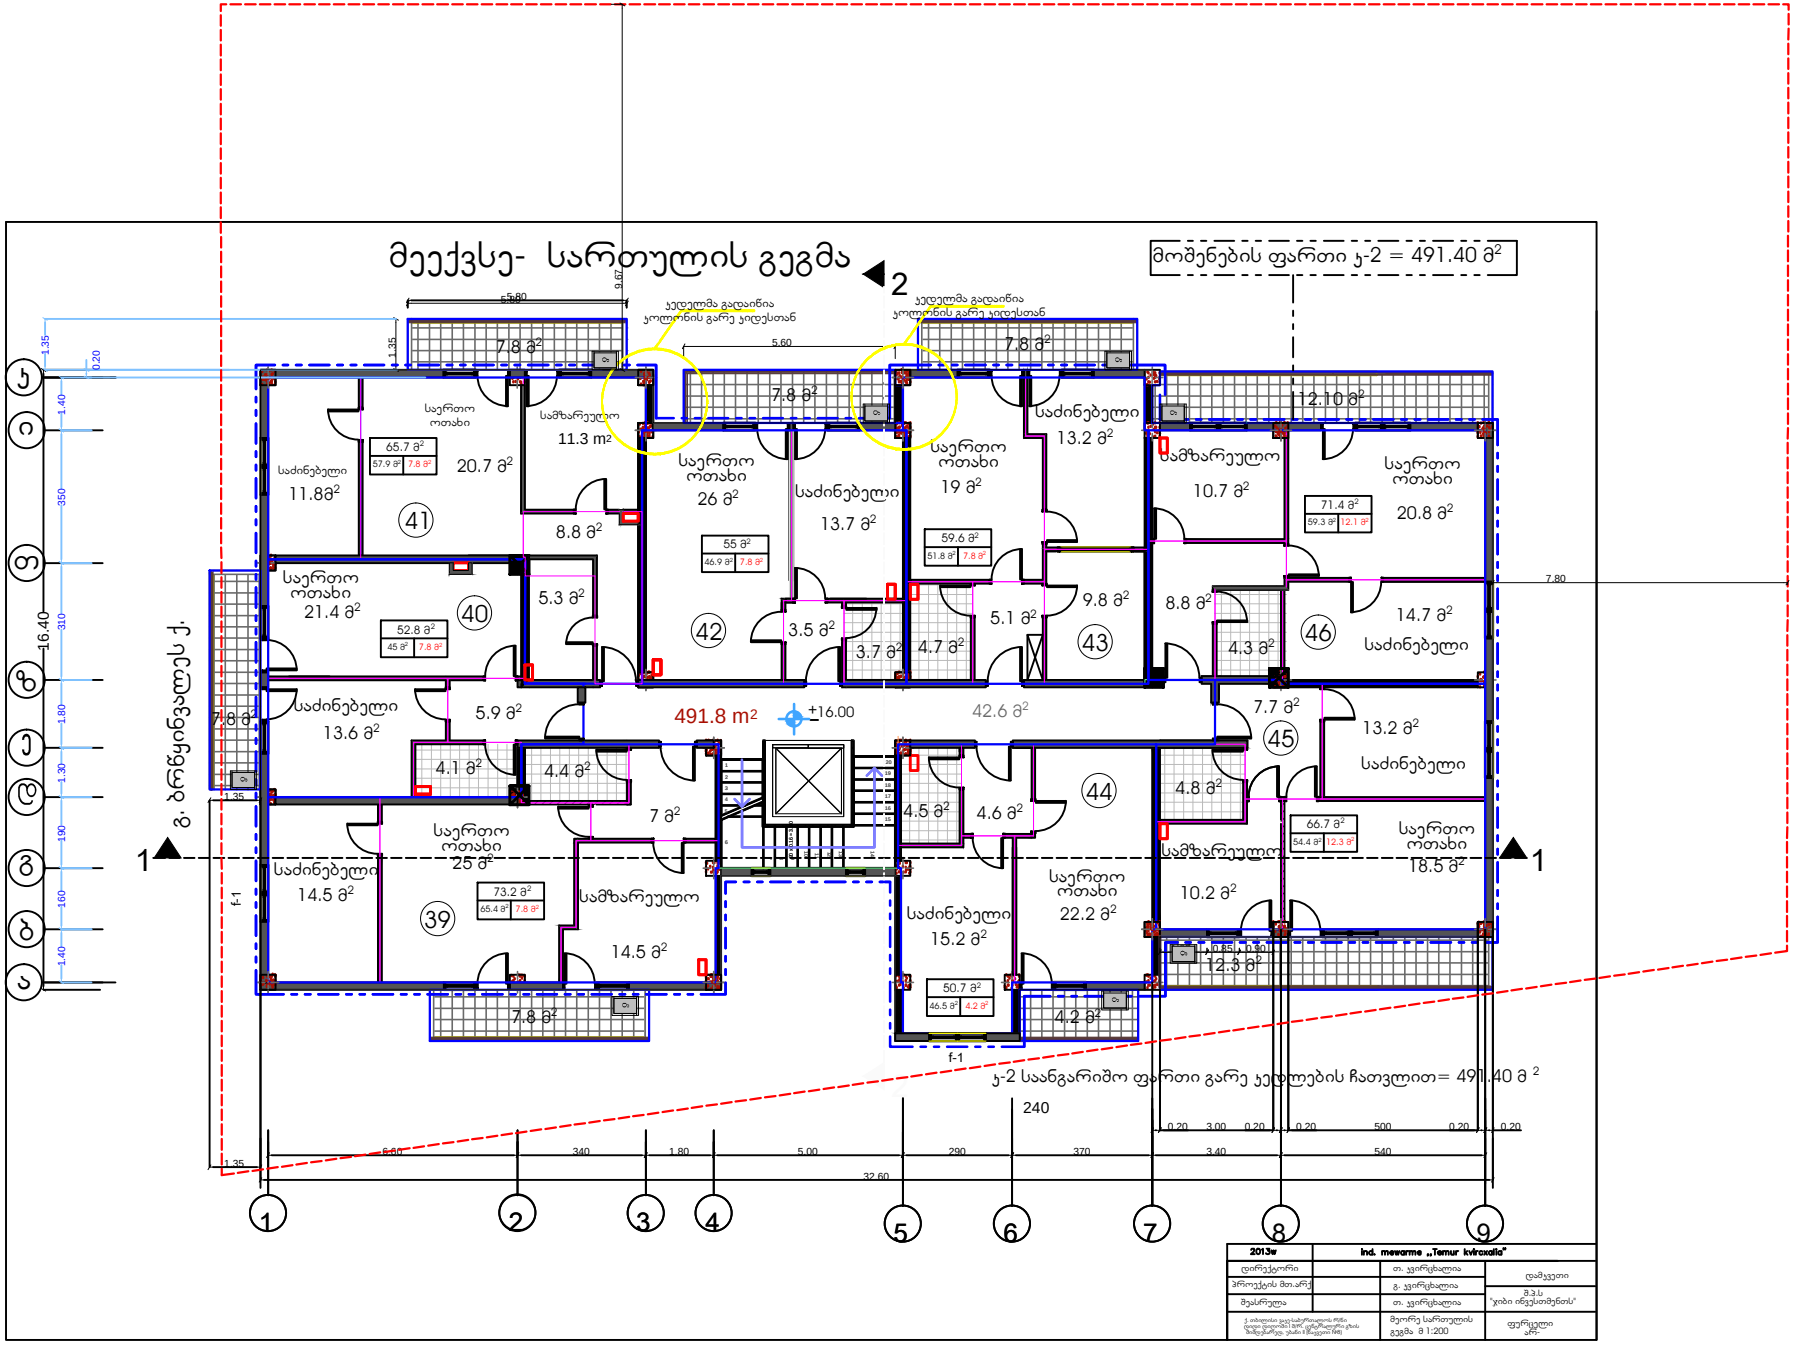
მეექვსე- სართულის გეგმა
მოშენების ფართი ჯ-2 = 491.40 მ²
ჯ-2 საანგარიშო ფართი გარე კედლების ჩათვლით= 491.40 მ²
491.8 m²
42.6 მ²
+16.00
11.3 m²
12.10 მ²
240
32.60
16.40
7.80
9.67
5.80
5.60
1.35
0.20
1.40
3.50
3.10
1.80
1.30
1.90
1.60
3.40
5.40
3.00
5.00
2.90
3.70
1.80
3.40
5.40
0.20
0.50
f-1
1
2
1
ა
ბ
გ
დ
ე
ვ
ზ
თ
ი
კ
ბრწყინვალეს ქ.
41
40
39
42
43
44
45
46
საძინებელი
საერთო ოთახი
სამზარეულო
2013წ
Ind. mewarme „Temur kvirxalia"
დირექტორი
პროექტის მთ.არქ.
შეასრულა
თ. ყვირყვალია
გ. ყვირყვალია
თ. ყვირყვალია
დამკვეთი
მ.პ.ს
"ჯიბი ინვესთმენთის"
მეორე სართულის გეგმა. მ 1:200
ფურცელი
არ.

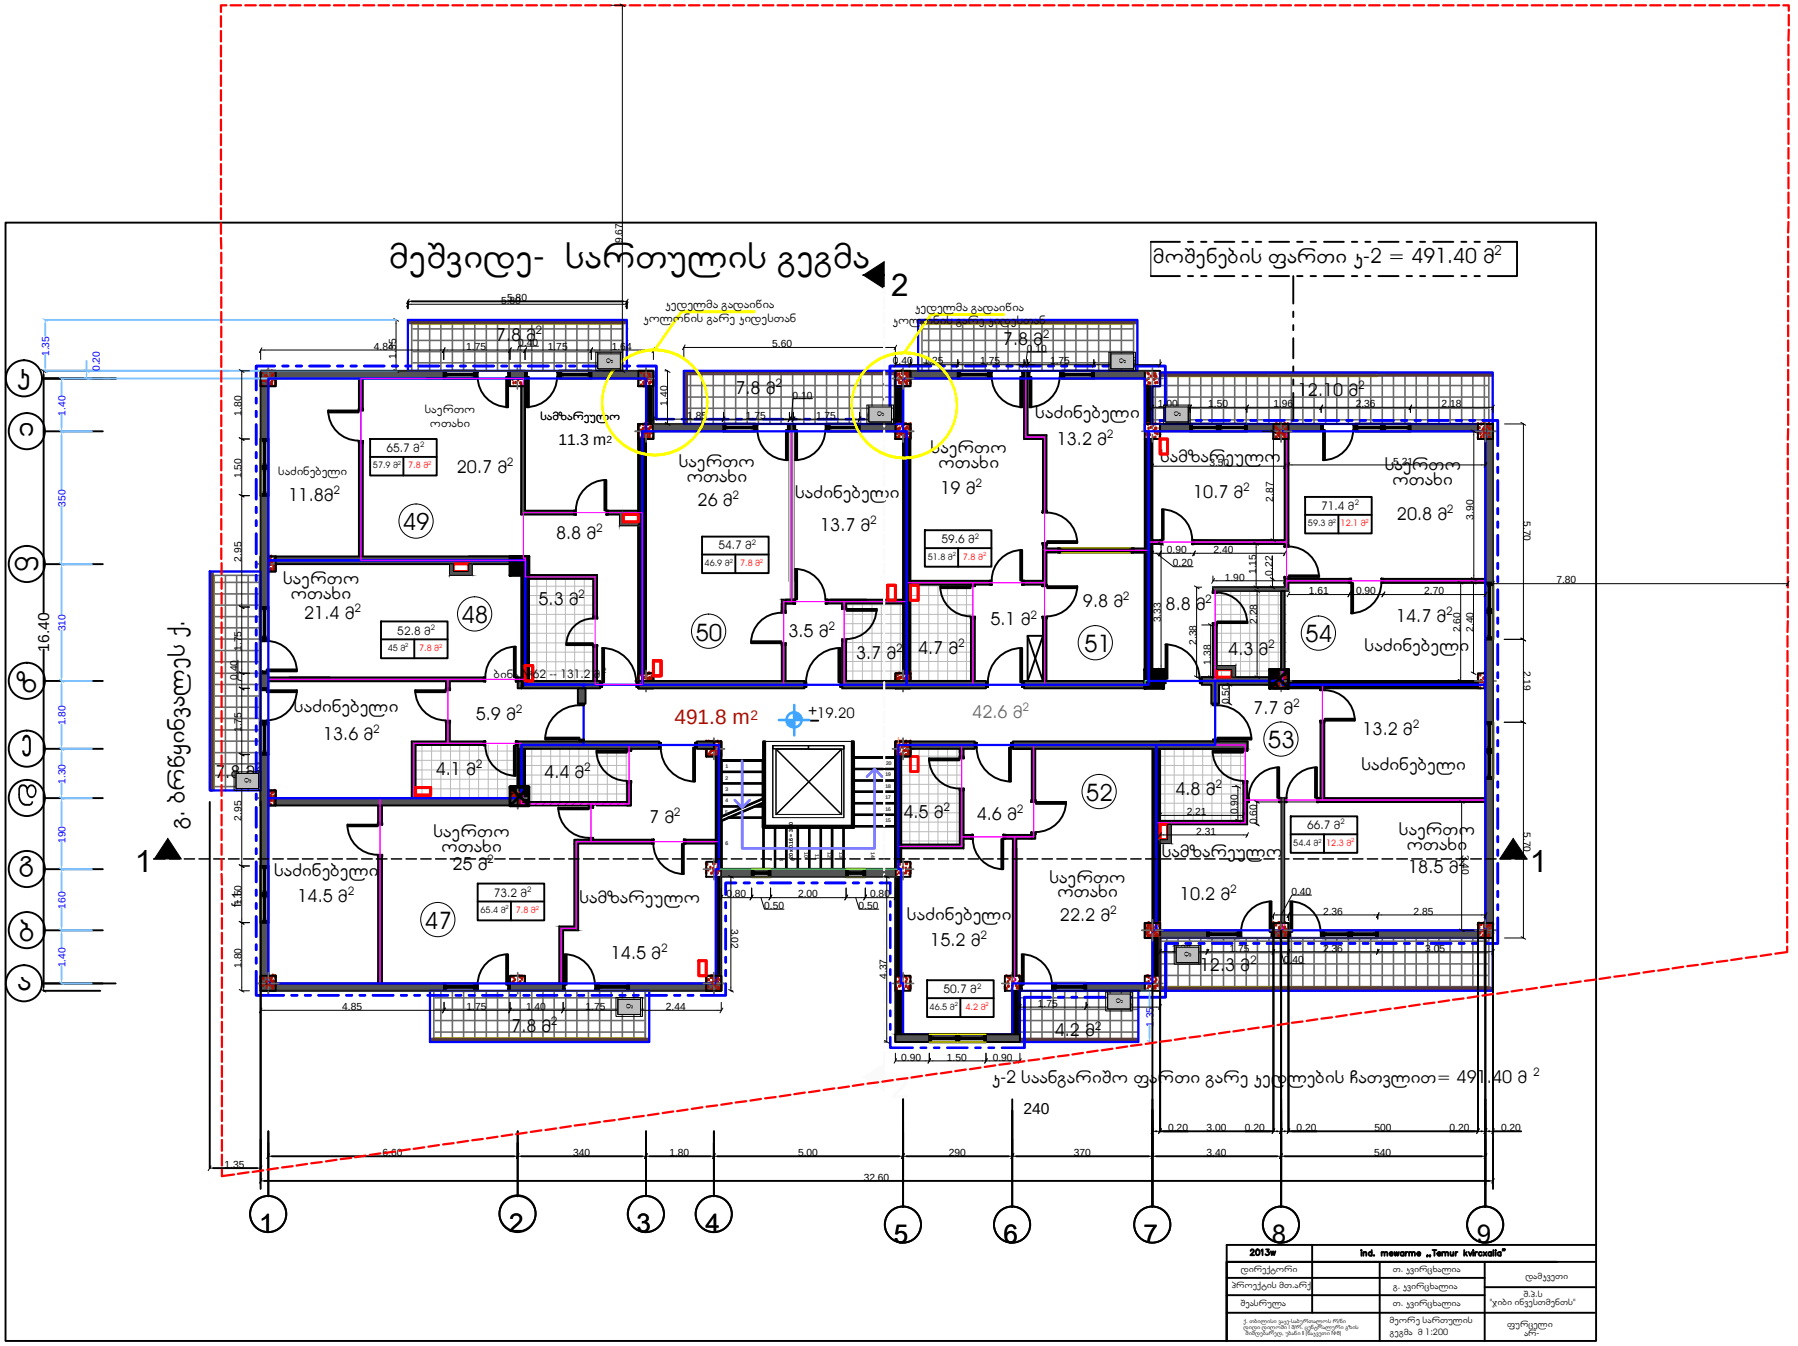
მეშვიდე- სართულის გეგმა
მოშენების ფართი ჯ-2 = 491.40 მ²
ჯ-2 საანგარიშო ფართი გარე კედლების ჩათვლით= 491.40 მ²
491.8 m²
42.6 მ²
+19.20
240
32.60
16.40
7.80
საერთო ოთახი
საძინებელი
სამზარეულო
ბინა 62 – 131.2მ²
7.8 მ²
20.7 მ²
11.3 m²
11.8მ²
26 მ²
13.7 მ²
19 მ²
13.2 მ²
10.7 მ²
20.8 მ²
21.4 მ²
8.8 მ²
5.3 მ²
3.5 მ²
3.7 მ²
4.7 მ²
5.1 მ²
9.8 მ²
4,3 მ²
14.7 მ²
13.6 მ²
5.9 მ²
4.1 მ²
4.4 მ²
7 მ²
7.7 მ²
13.2 მ²
4.5 მ²
4.6 მ²
4.8 მ²
25 მ²
14.5 მ²
10.2 მ²
18.5 მ²
22.2 მ²
15.2 მ²
12.3 მ²
4.2 მ²
49
48
50
51
54
53
52
47
1
2
3
4
5
6
7
8
9
ა
ბ
გ
დ
ე
ვ
ზ
ჟ
გ. ბრწყინვალეს ქ.
2013წ
Ind. mewarme „Temur kvirxalia"
დირექტორი
პროექტის მთ.არქ.
მეპარტლა
თ. ყვირწხალია
გ. ყვირწხალია
თ. ყვირწხალია
დამკვეთი
მ.პ.ს
"ჯიბი ინვესთმენთის"
მეორე სართულის გეგმა მ 1:200
ფურცლები

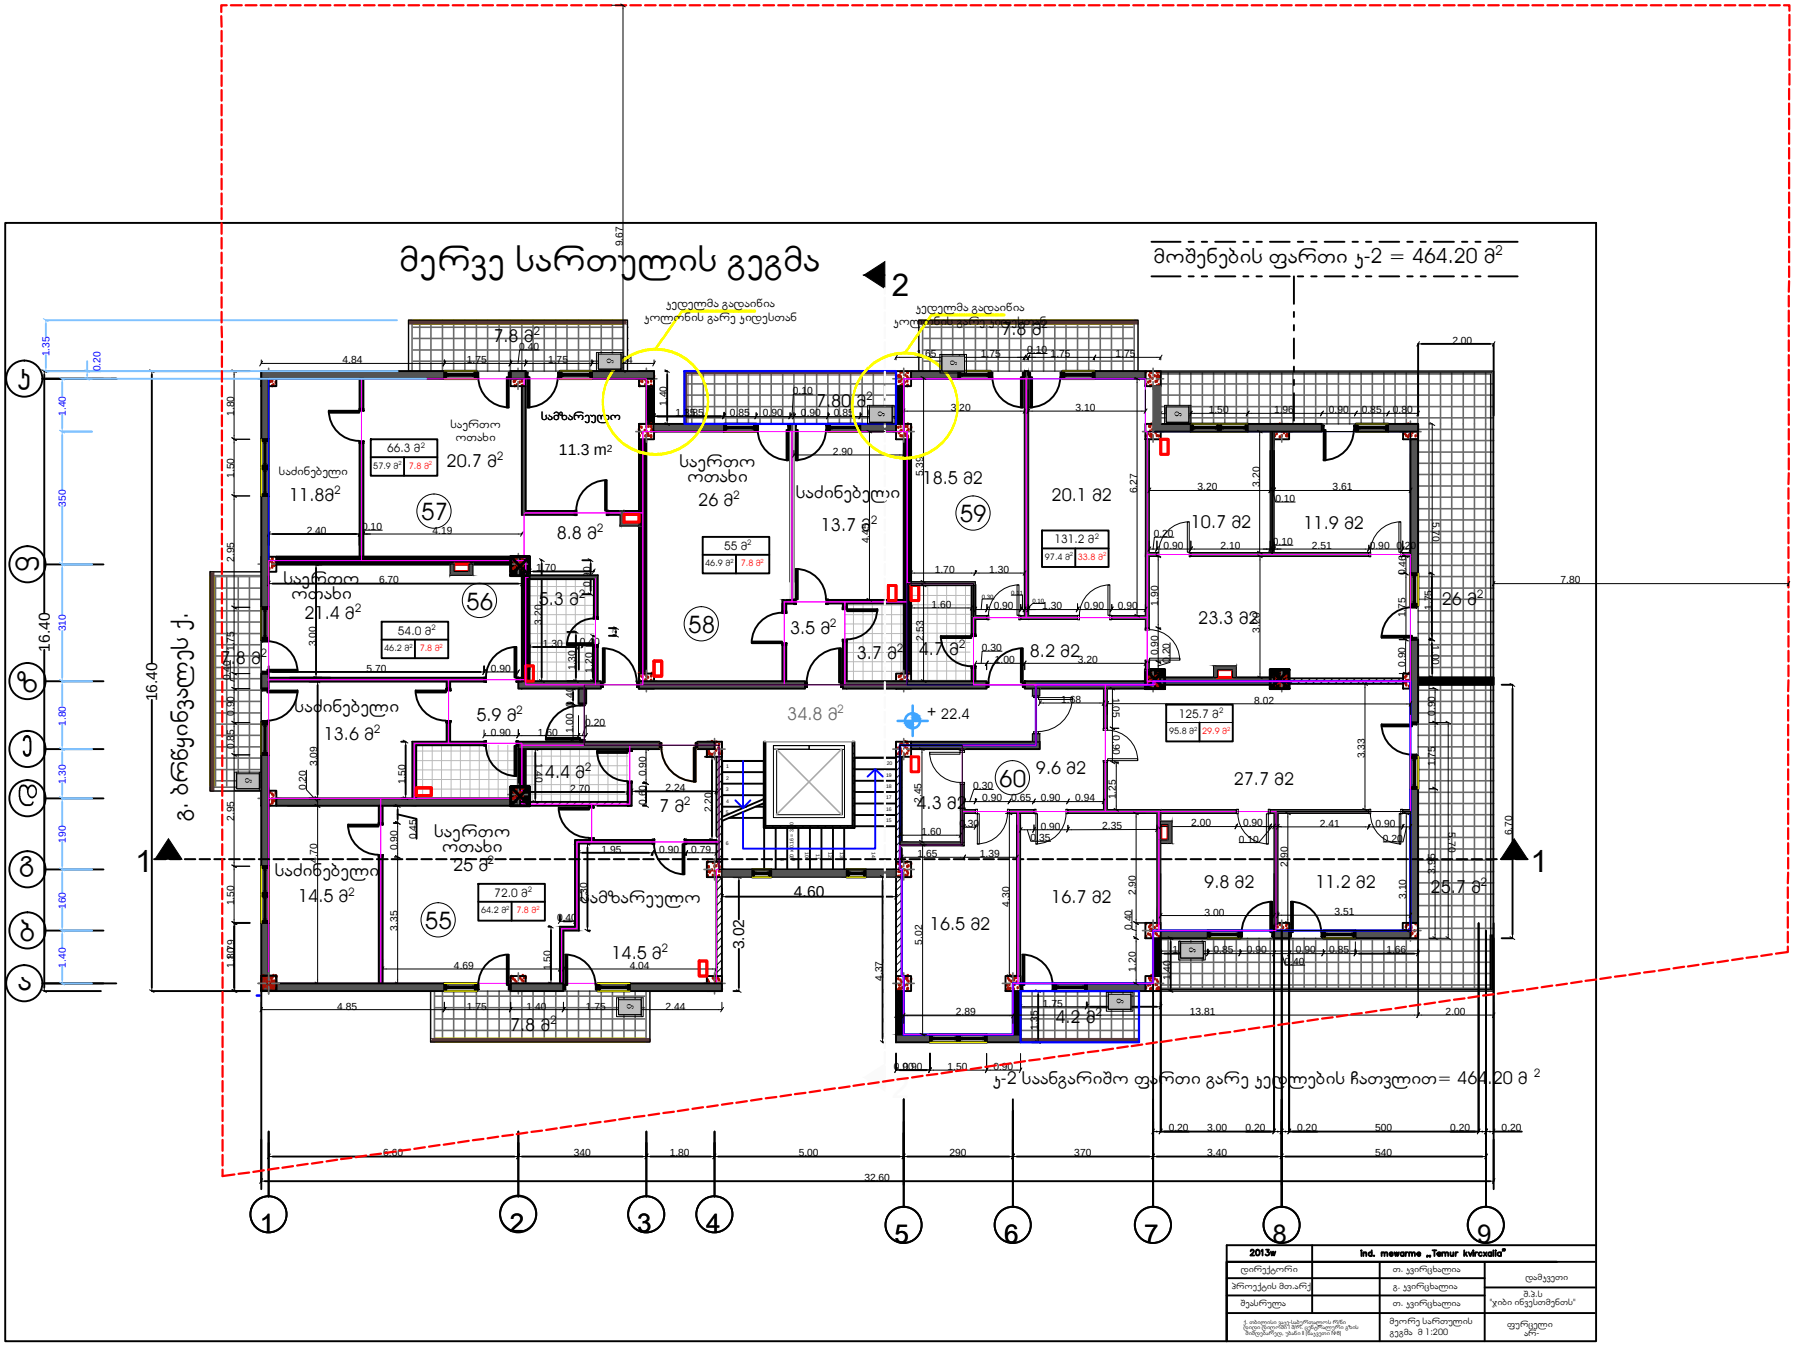
მერვე სართულის გეგმა
მოშენების ფართი ს-2 = 464.20 მ²
ს-2 საანგარიშო ფართი გარე კედლების ჩათვლით= 464.20 მ ²
ვ. ბარნოვის ქ.
საერთო ოთახი
საძინებელი
სამზარეულო
1
2
1
2
3
4
5
6
7
8
9
ა
ბ
გ
დ
ე
ვ
ზ
თ
ი
2013წ
Ind. mewarme „Temur kvirxalia"
დიზაინერი
პროექტის მთ.არქ.
მეპასრულე
მეორე სართულის გეგმა მ 1:200
დამკვეთი
მ.პ.ს. "ყოფილი ინვესთორის"
ფურცელი

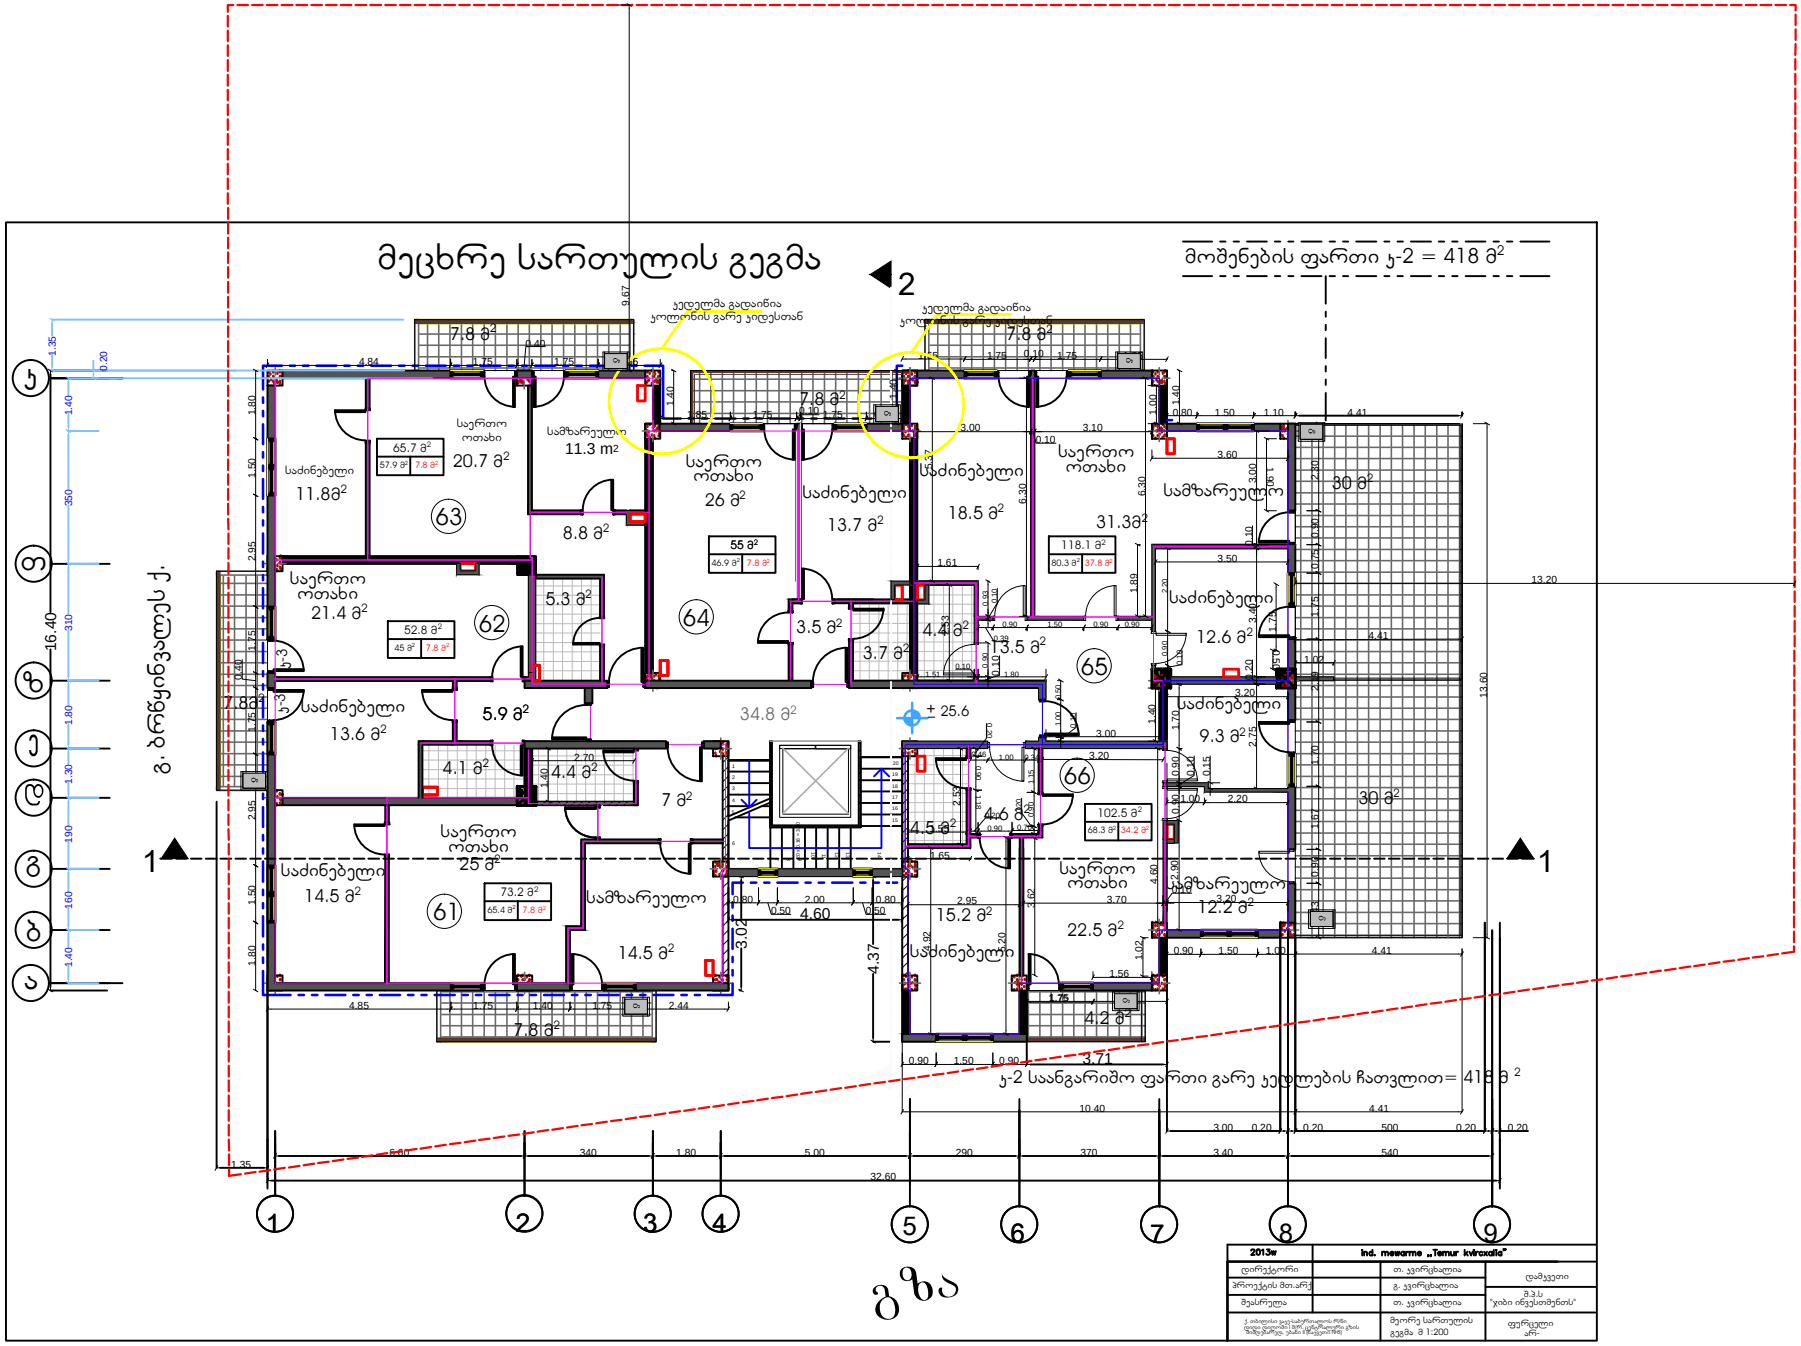
მეცხრე სართულის გეგმა
მოშენების ფართი ჯ-2 = 418 მ²
ჯ-2 საანგარიშო ფართი გარე კედლების ჩათვლით = 418 მ²
გზა
ვ. ბრწყინვალეს ქ.
1
2
11.8მ²
20.7 მ²
11.3 m²
26 მ²
13.7 მ²
18.5 მ²
31.3მ²
21.4 მ²
8.8 მ²
5.3 მ²
3.5 მ²
3.7 მ²
4.4 მ²
12.6 მ²
9.3 მ²
13.6 მ²
5.9 მ²
34.8 მ²
± 25.6
4.1 მ²
7 მ²
4.6 მ²
14.5 მ²
25 მ²
15.2 მ²
22.5 მ²
12.2 მ²
14.5 მ²
7.8 მ²
30 მ²
4.2 მ²
63
62
64
65
66
61
2013w
ind. mewarme „Temur kvirxalia"
დირექტორი
თ. ჯვირწხალია
პროექტის მთ.არქ.
გ. ჯვირწხალია
შეასრულა
თ. ჯვირწხალია
მეორე სართულის გეგმა მ 1:200
დამკვეთი
შ.პ.ს
"ჯიბი ინვესთმენთს"
ფურცელი
არ-

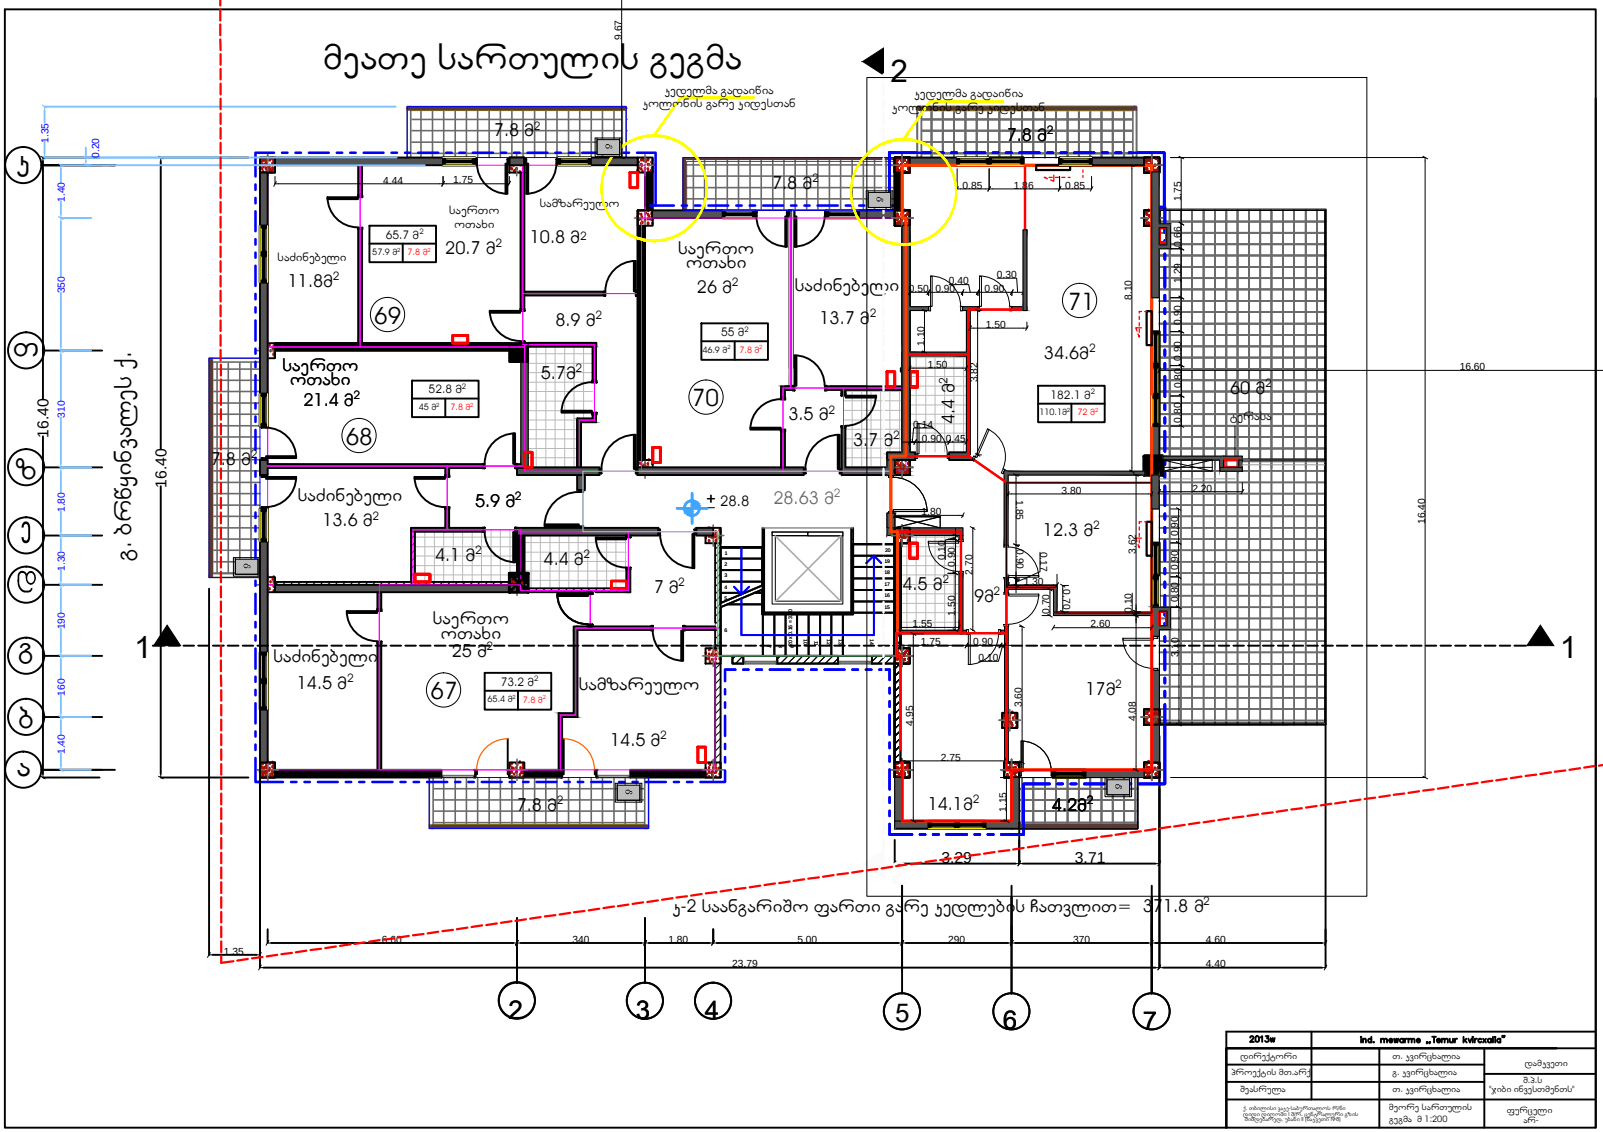
მეათე სართულის გეგმა
ჯ. ბარნოვის ქ.
1
2
1
ჯ-2 საანგარიშო ფართი გარე კედლების ჩათვლით= 371.8 მ²
2013წ
Ind. mewarme „Temur kvirkvalia"
დირექტორი
თ. კვირკვალია
პროექტის მთ.არქ
გ. კვირკვალია
მეპასრელა
თ. კვირკვალია
მეორე სართულის გეგმა მ 1:200

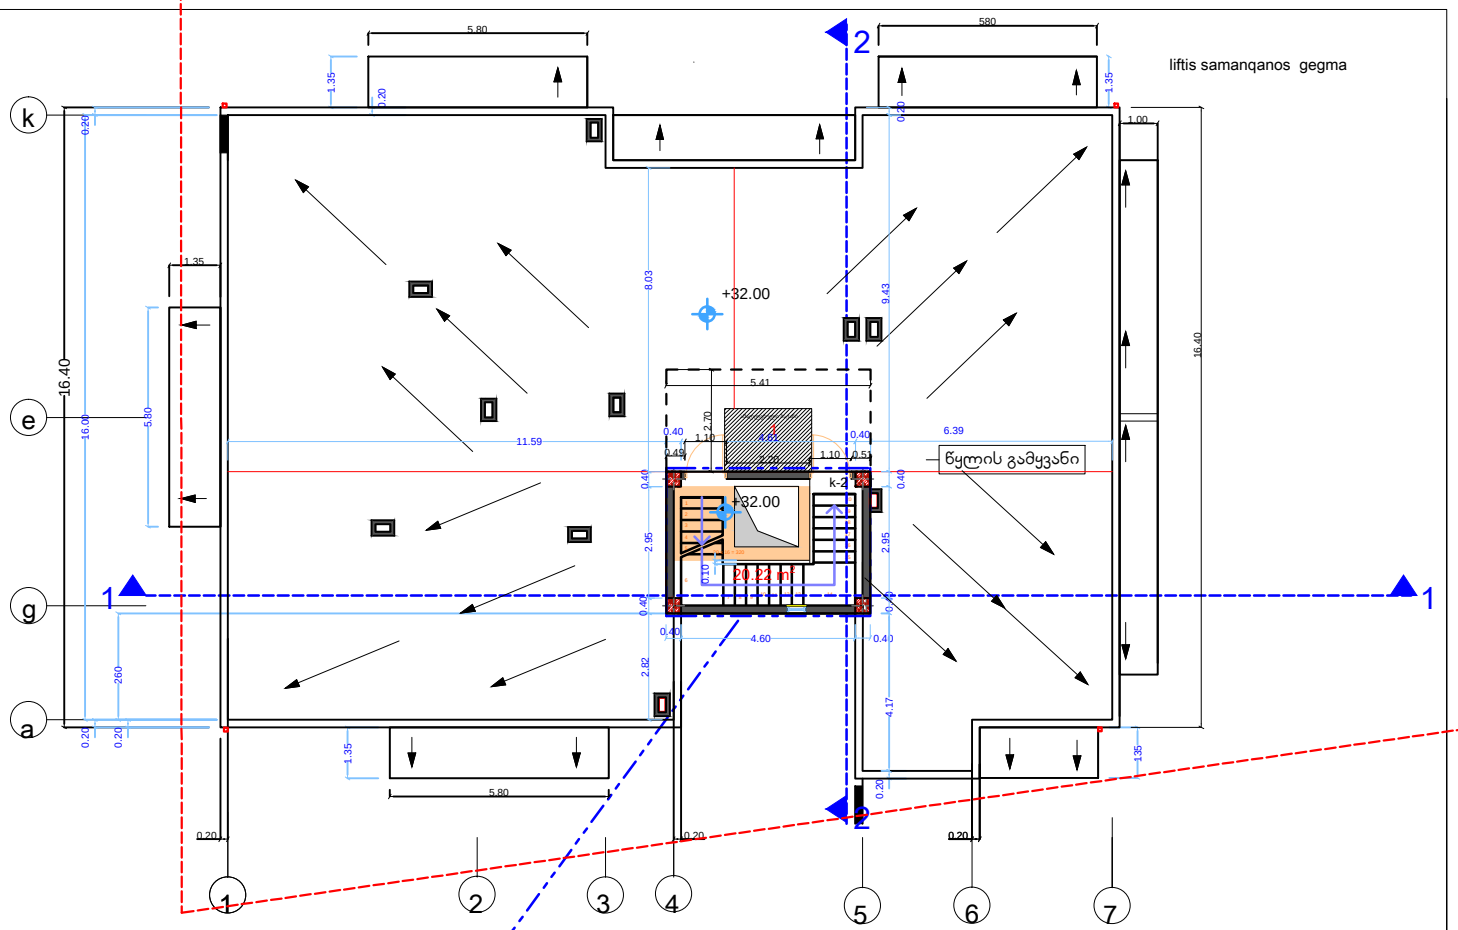

მოშენების ფართი ა-2 = 20.25 მ²

1. liftis samanqano ganyofileba - 16.78m²

ა-2 საანგარიშო ფართი გარე
კედლების ჩათვლით= 20.25 მ²

2013 წ.		ი.ნ.ტ. მეცნიერ „თეჯერ კვირიკაშვილის"	
დირექტორი		თ. კვირცხალია	დამკვეთი
პროექტის მთ.არქ.		გ. კვირცხალია	მ.პ.ს "კიბი ინვესთმენტის"
მეპასრულე		თ. კვირცხალია	
ქ. თბილისის საკრებულოს ოფისი ზედა წყალთუბის III მიკრ. ტერიტორიის გზის მიმდებარედ, ფაზა I მეკვარტალ №81		ლიფტის სამანქანოს გეგმა მ 1:200	ფურცელი №1

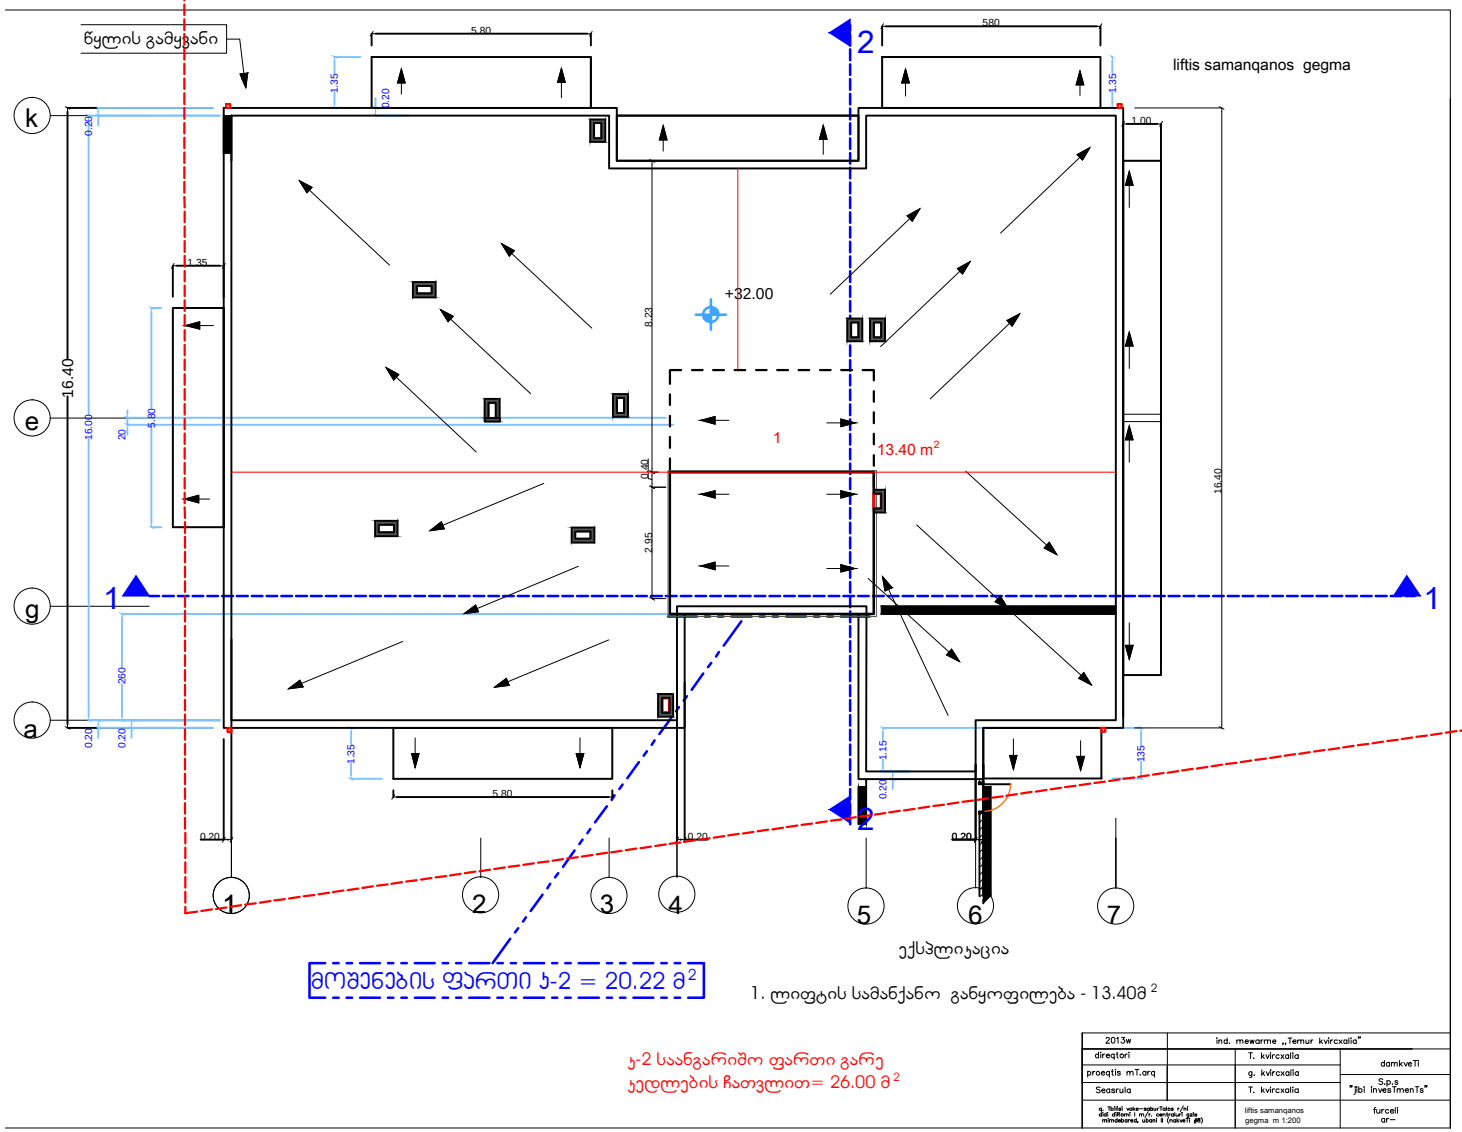
წყლის გამყვანი
liftis samanqanos gegma
+32.00
13.40 m²
16.40
ექსპლიკაცია
მოშენების ფართი ა-2 = 20.22 მ²
1. ლიფტის სამანქანო განყოფილება - 13.40მ ²
ა-2 საანგარიშო ფართი გარე
კედლების ჩათვლით= 26.00 მ ²