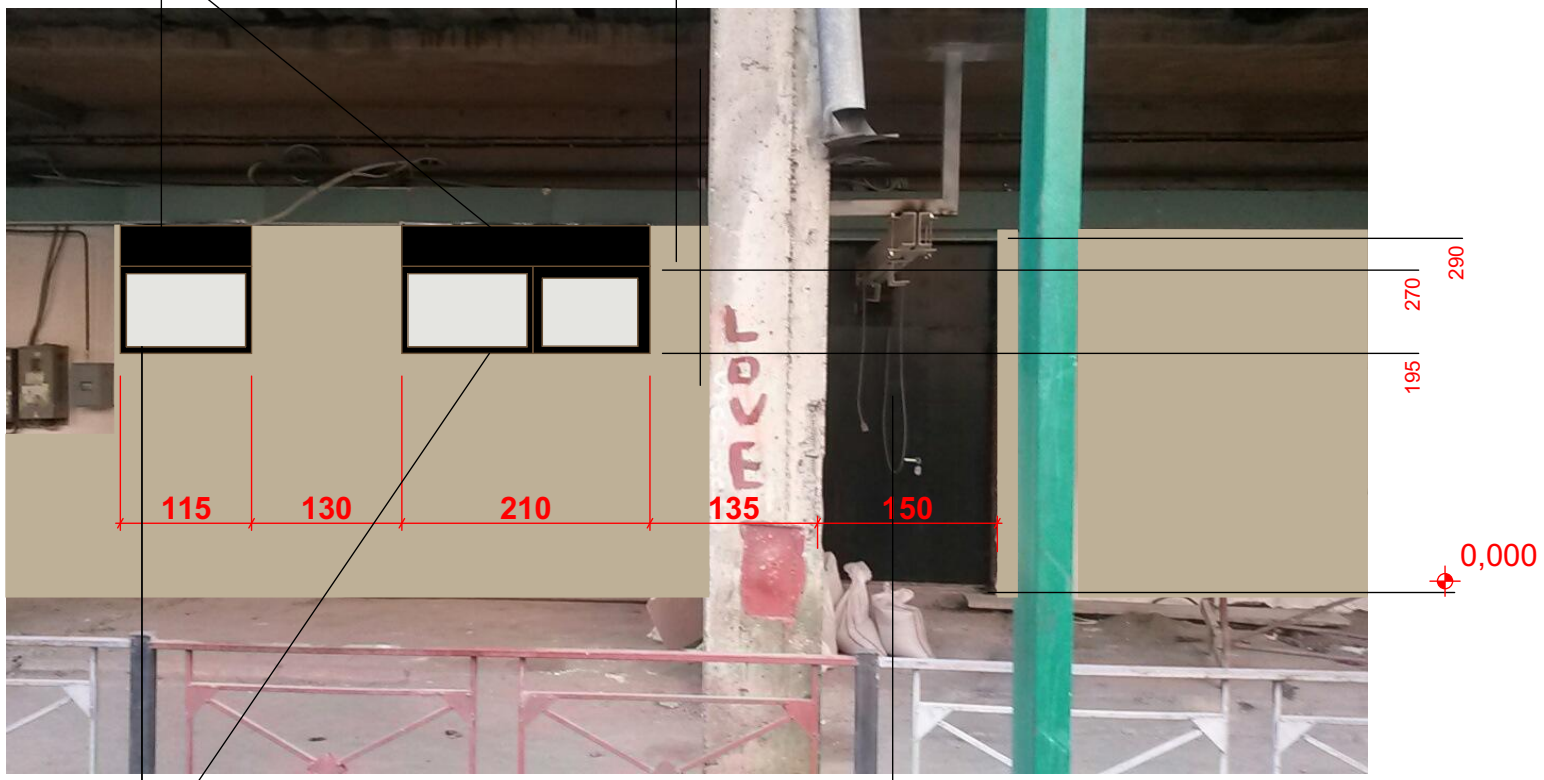

მთარქიტექტორი		ნ.მგალობლიშვილი	ფოტომონტაჟი	შპს.დიზაინ ცენტრი
შეასრულა		ნ.მგალობლიშვილი		
შეამოწმა		ი.ლიპარტელიანი	წერეთლის გამზირი №67	