
sinaRlis gansazRvris sqema

Building Height vs Street Width Justification Chart

Tsnobi A16 & A1 Rxrzebi:

Facade Between A16 & A1 Axes

Scale 1:200

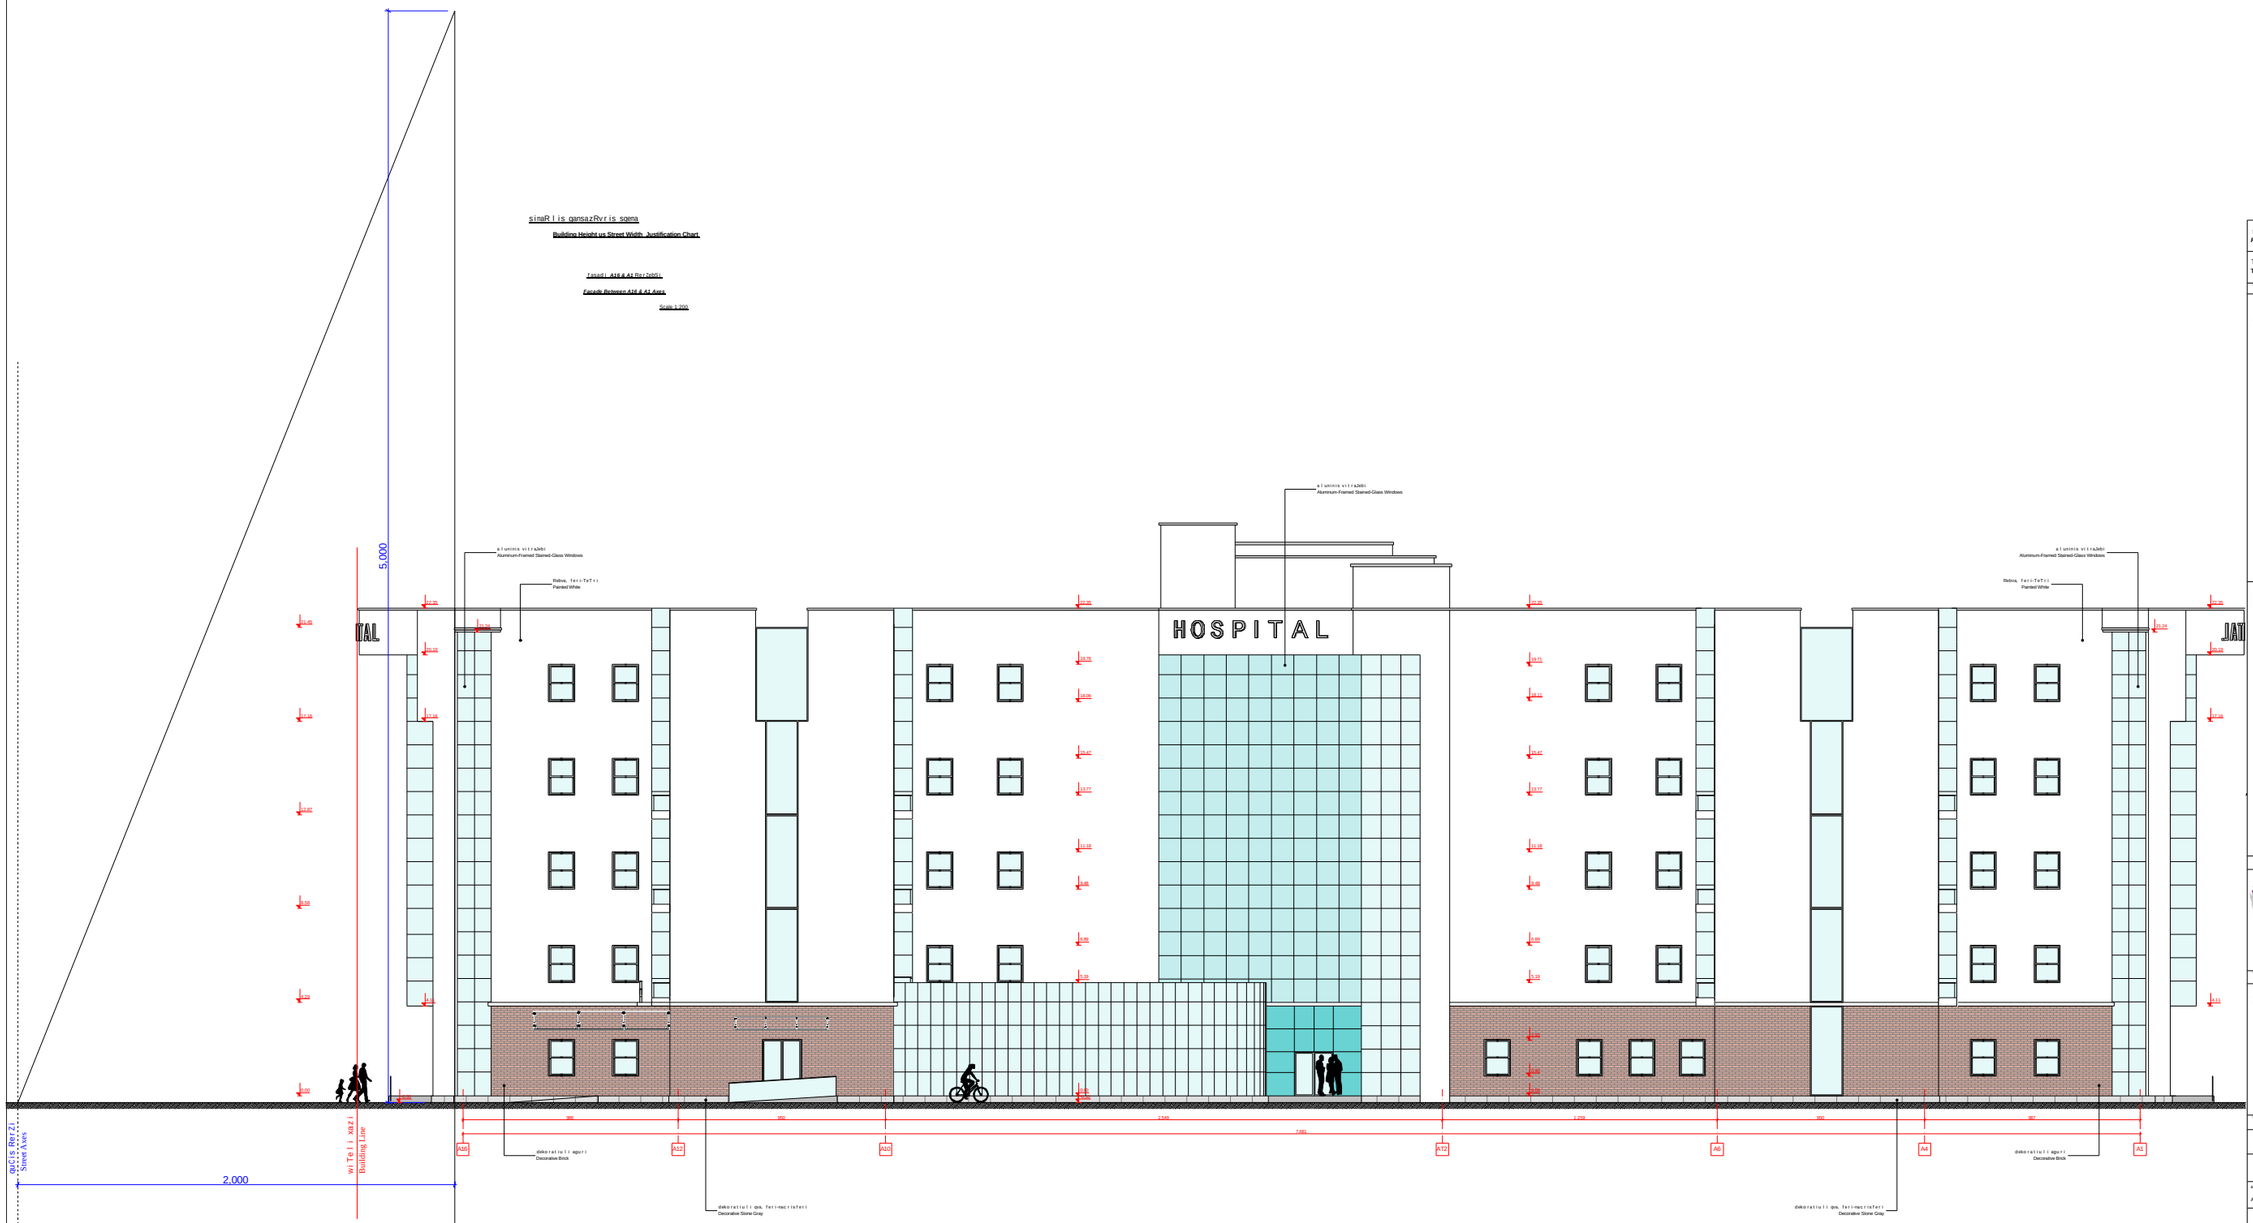

formati *Format* A-2	dakveTis # *Order No.* 306/13
Tbilisi 2014 w. **Tbilisi, 2014**	

grafikTi aRniSvnebi:
Legend:

SeniSvna:
Note:

Tpa "Mwa l i xaqaa l aqcBenpr oeqtebi"
"Mhadi Sakhkhidi" "Project Bureau"
Tbilisi, Chkheidze Str., 17 Floor
Chkheidze Ave. / 17 Floor Cr., Tbilisi
Phone: (995 32) 72 72 72

შპს "მთის სახლის პროექტები" * "მთიანი" * AKHALI SAKHLEBIS PROEKTEBI * LTD * 205286616

proeqtis saxeloba
Project

q. Tbilisi, d. uznaZis q. #58 da
u. CxeiZis q. #17-Si ndebare
saavadmyofo

General Hospital
at 17 Ushangi Chkheidze Str./
58 Dimitri Uznadze Str., Tbilisi

Tanamdeboba Position	gvari Name	xelmowera Signature
direqtori Director:	g. mirianaSvili G. Mirianashvili	
arq. gegm. ufr. Arch. Dpt. Head	v. tsurtsumia V. Tsurtsumia	
sqema gegm. Functional Planner	J. Carrick	
avtori Design Authors	n. gvasalia N. Gvasalia	
	T. mosiaSvili T. Mosiashvili	
	g. ava l iSvili G. Avalishvili	

dizainis i dea Design-Description sinaRl is gansazRvris sqema Building Height vs Street Width Justification Chart	masStabi Scale 1:200

xatvis Design Shape	furcel i Drwg No.	xuf furc. Of
p / DD	A-29	29