
სიმაღლის სქემა
მ. 1:200

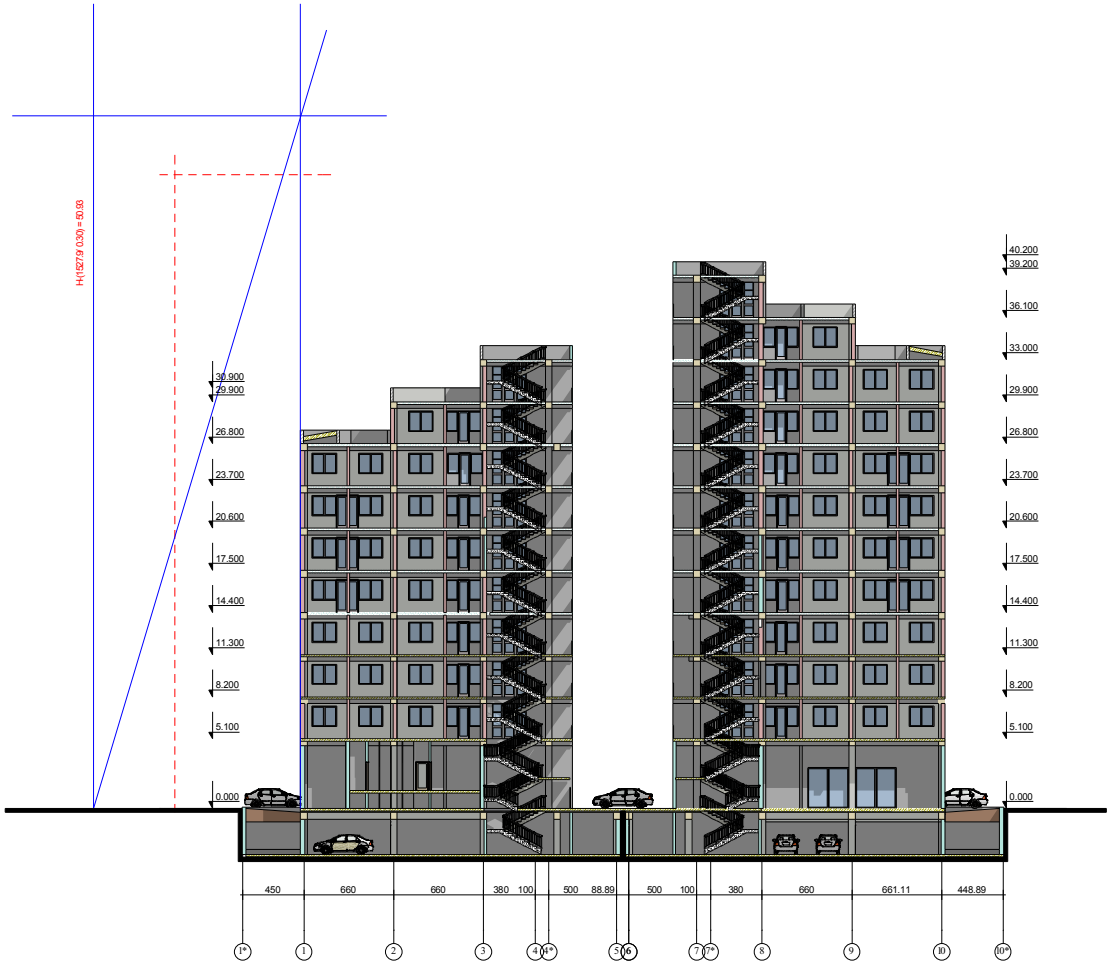

ფორმატი A-2 | თბილისი 2014 წ. დავალება №

განაშენიანება

სიმაღლის სქემა
მ. 1:100

პირობითი ნიშნები

დამკვეთი

პროექტის ობიექტი


შეთანხმებულია დამკვეთთან

პროექტის სახელწოდება

მრავალბინიანი საცხოვრებელი სახლი

შ.პ.ს. „Cube-X"
საქართველო, თბილისი,
ზანდუკელის ქ. №13-ის
ტელ: 574 11 11 06

დამფუძნებელი	ლ.ქანია		
არქიტექტორი	ზ.ტუტარი		
არქიტექტორი	ლ.ხახანაშვილი		
არქიტექტორი	ლ. ქანია		
მასშტაბი	1:200		
თარიღი			
სტადია		ფურცლები	ფურცელი
პროექტი			

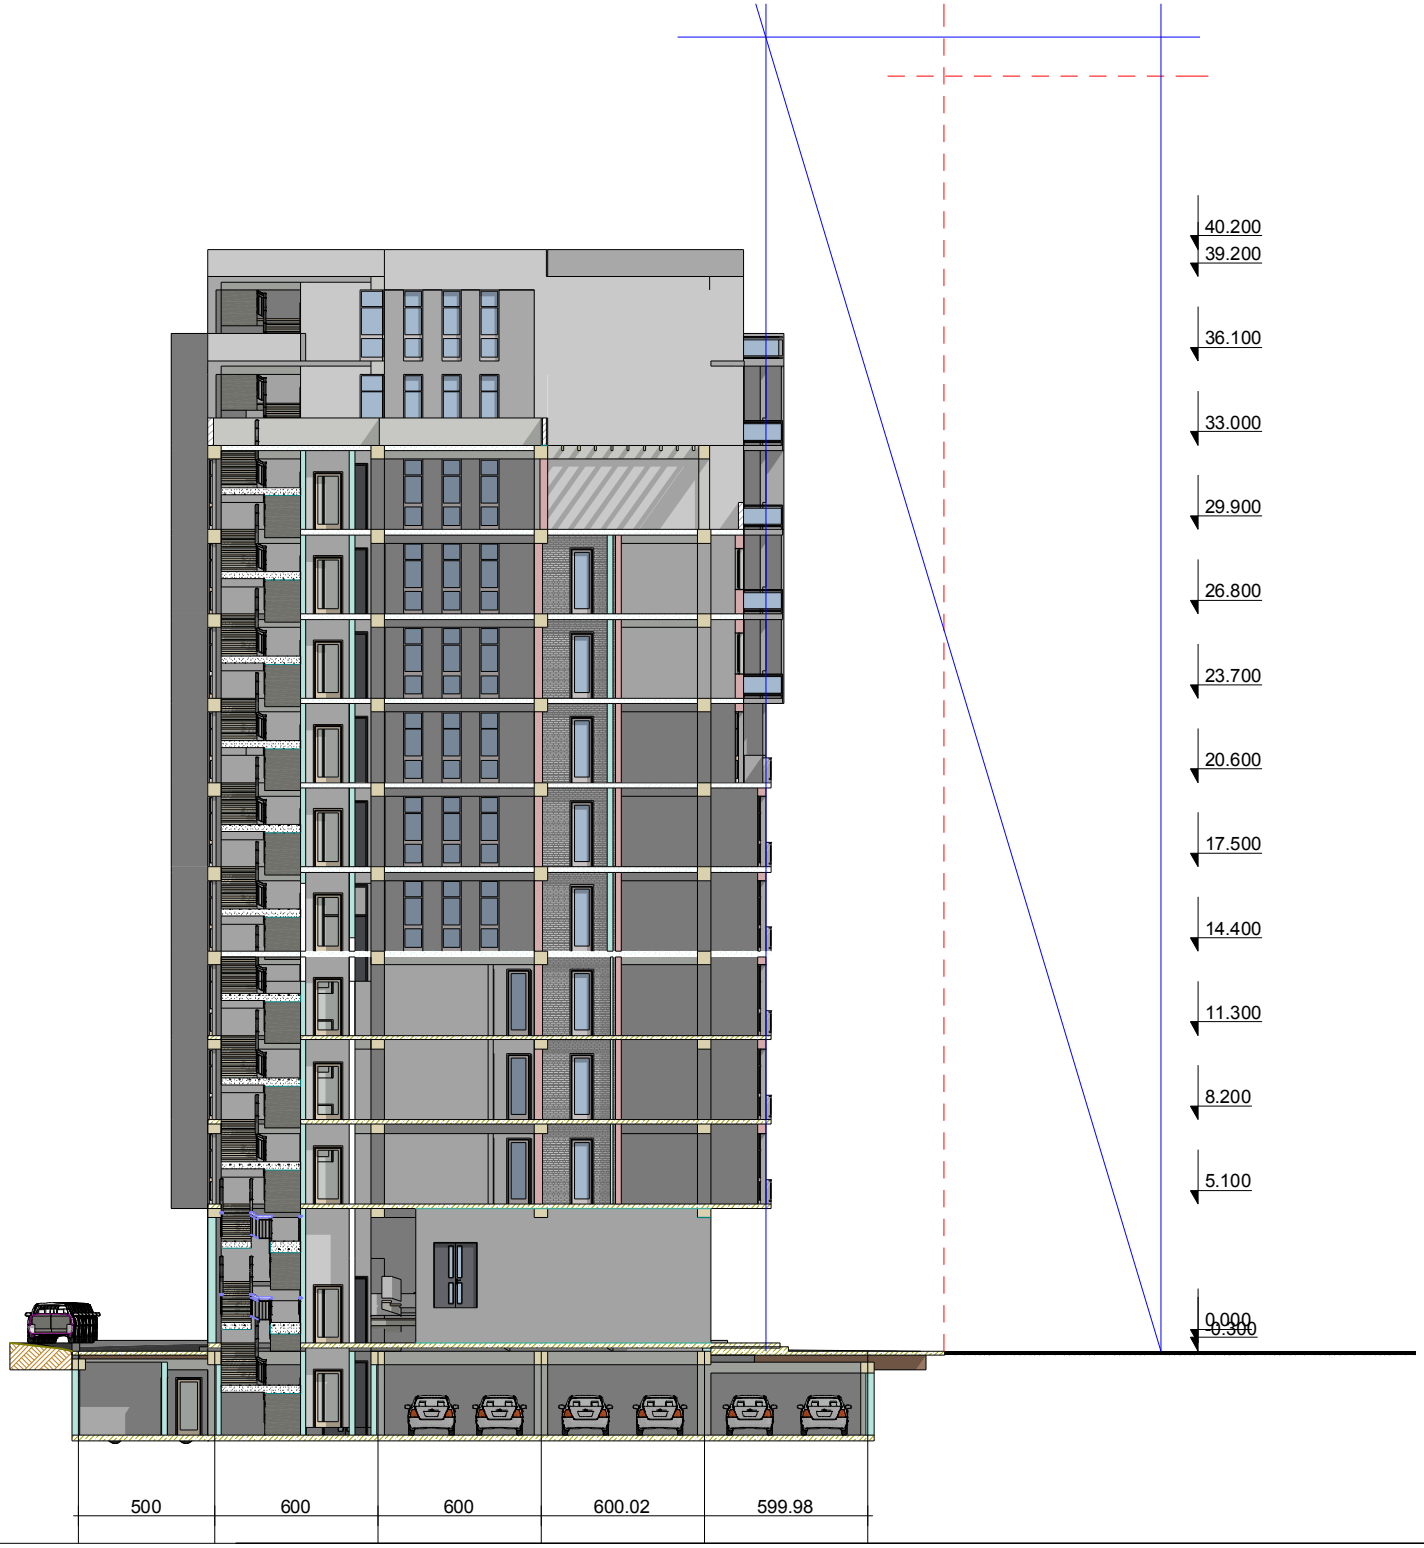

სიმაღლის სქემა
მ. 1:100

ფორმატი A-2 | თბილისი 2014 წ. დაკვეთა №

განლაგება

სიმაღლის სქემა
მ. 1:100

პირობითი ნიშნები

დამკვეთი

პროექტი ობიექტი

შეთანხმებულია დამკვეთთან

პროექტის საპვლეწილება

მრავალბინიანი საცხოვრებელი სახლი

შ.პ.ს. „Cube-X„
საქართველო, თბილისი,
ზანდუკელის ქ. №13-ის
ტელ: 574 11 11 06

დამუშავებული	ლეკვინა		
არქიტექტორი	ზუდუური		
არქიტექტორი	დასიანიშვილი		
არქიტექტორი	ლ. ქინია		
მასშტაბი	1:200		
თარიღი			
სტადია		ფურცლები	ფურცელი
პროექტი			