ფასადი 1-10 ღერძებში
მ. 1:100



ფორმატი A-2	თბილისი 2014 წ. დაკვეთა №
განლაგება	
ფასადი 1-10 ღერძებში მ. 1:100	
პირობითი ნიშნები	
დამკვეთი	
პროექტის ობიექტი	
შეთანხმებულია დამკვეთთან	
პროექტის სახელწოდება	მრავალბინიანი საცხოვრებელი სახლი
შპს „Cube-X" საქართველო, თბილისი, ზანდუკელის ქ. №13-ის ტელ: 574 11 11 06	
დამუშავებული	ლეკვინა
არქიტექტორი	ზედაური
არქიტექტორი	დასიანიშვილი
არქიტექტორი	ლ. ჭინია
მასშტაბი	1:200
თარიღი	
სტადია	ფურცლები ფურცელი
პროექტი	



ფასადი 10-1 ღერძებში
მ. 1:100

მეტალო-პლასტმასის მინაპაკეტი
დეკორატიული ლესვა (შეღებვა)
მეტალის მოაჯირი მინის დეტალებით

ფასადი 10-1 ღერძებში
მ. 1:100

ფორმატი A-2 | თბილისი 2014 წ. დავალება №

ექსპლიკაცია

პირობითი ნიშნები

დამკვეთი

ობიექტის არსებული


შეთანხმებულია დამკვეთთან

პროექტის საპროექტო

მრავალბინიანი საცხოვრებელი სახლი

შპს „Cube-X“
საქართველო, თბილისი,
ზანდუკელის ქ. №13-ის
ტელ: 574 11 11 06

დამკვეთი	ლ.ცქიტინა		
არქიტექტორი	ზ.ტუტარი		
არქიტექტორი	ლ.ხარაზიშვილი		
არქიტექტორი	ლ. ქინია		
მასშტაბი	1:200		
თარიღი			
სტადია		ფურცლები	ფურცელი
პროექტი			

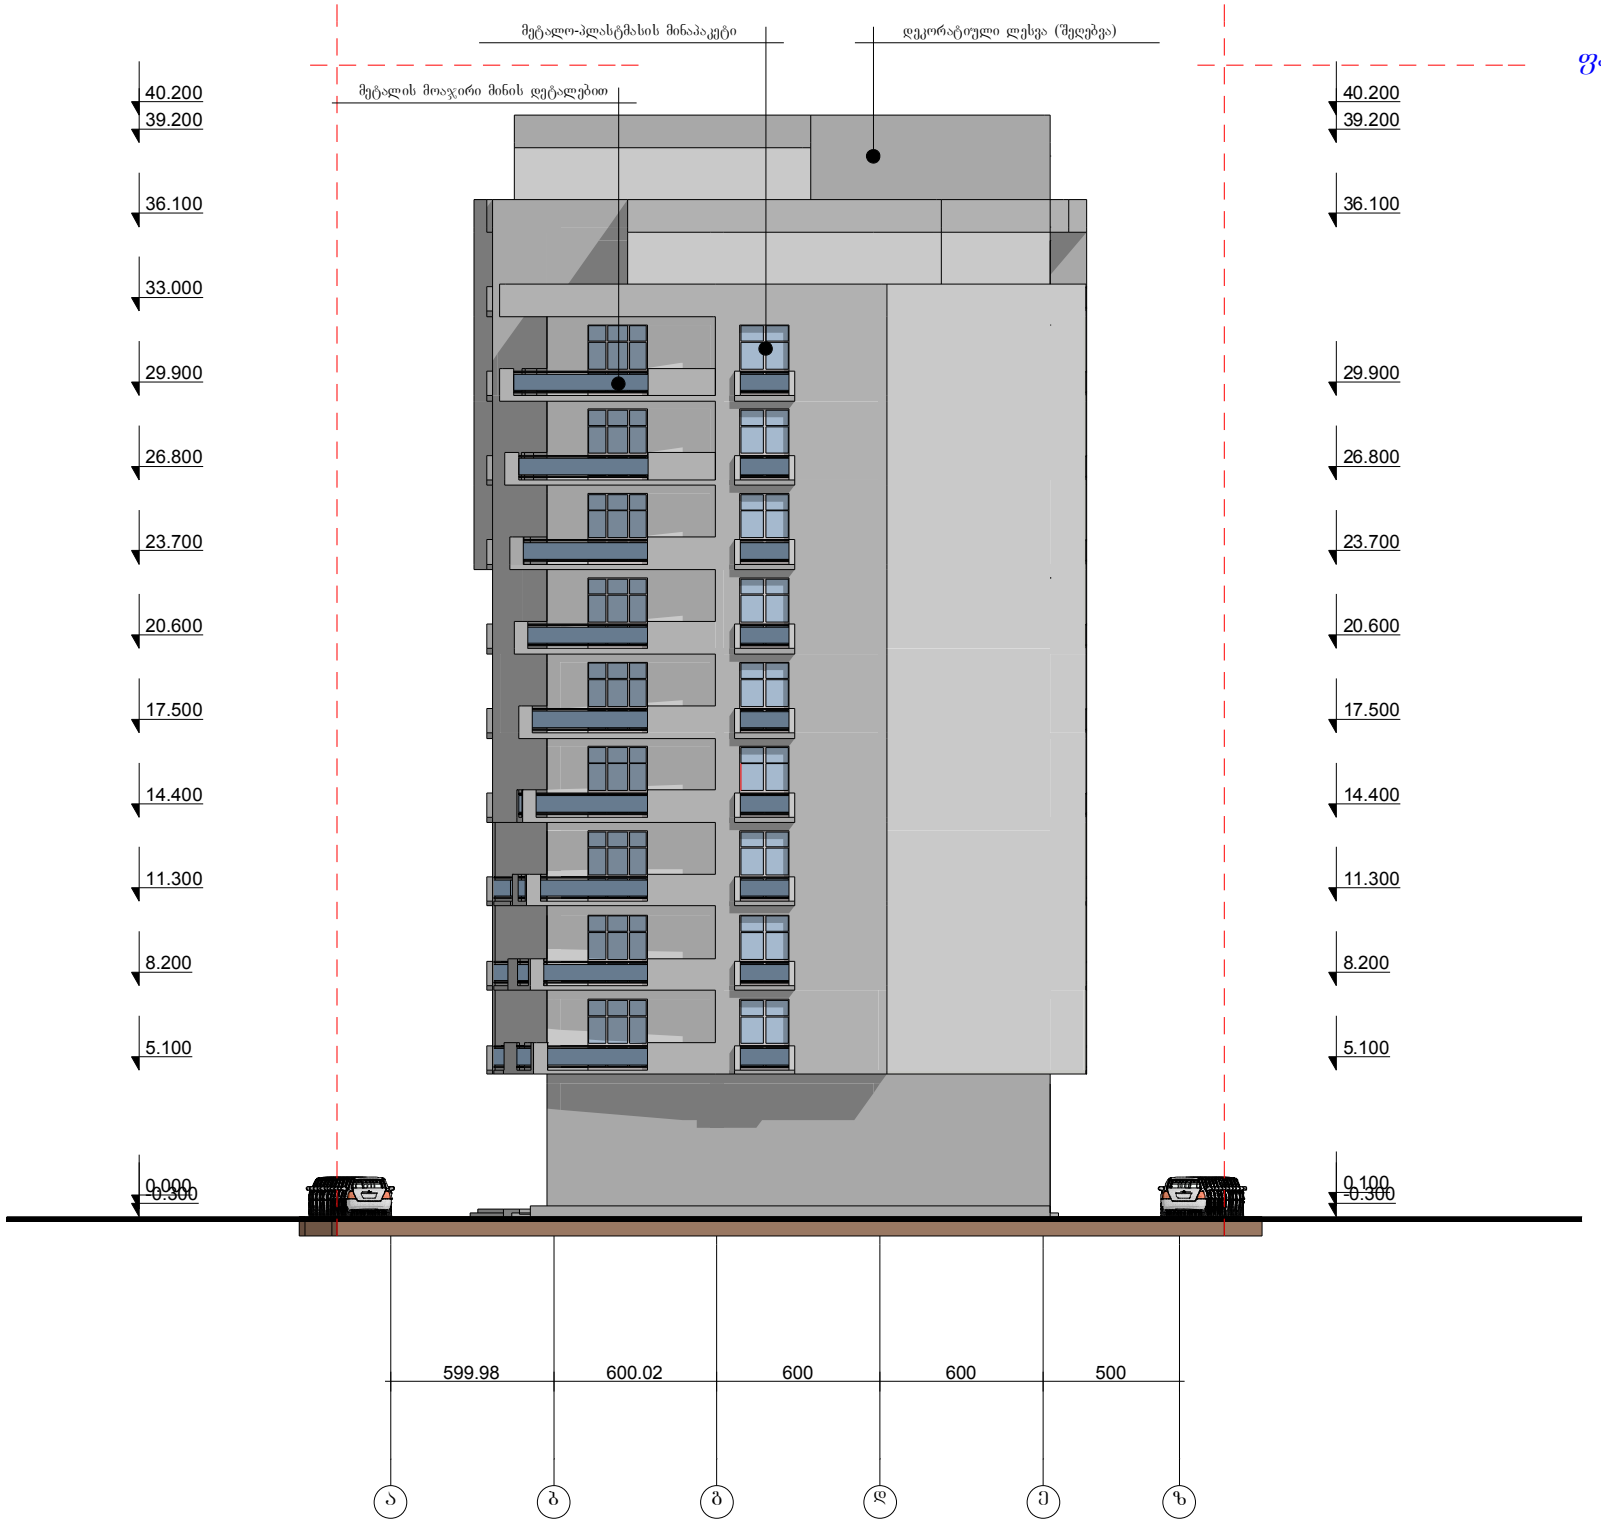

ფასადი ა-ზ ღერძებში
მ. 1:100

ფორმატი A-2 | თბილისი 2014 წ. დაკვეთა №

ქსპლიკაცია

ფასადი ა-ზ ღერძებში
მ. 1:100

პირობითი ნიშნები

დამკვეთი

პროექტის ობიექტი


შეთანხმებულია დამკვეთთან

პროექტის სახელწოდება

მრავალბინიანი საცხოვრებელი სახლი

შპს „CubeX"
საქართველო, თბილისი,
ზაზა ზედგინიძის ქ. №13-ის
ტელ: 574 11 11 06

დამკვეთი	ლ.ტკებია		
არქიტექტორი	ზ.ტყებური		
არქიტექტორი	ლ.ხარხანიშვილი		
არქიტექტორი	ლ. ტკებია		
მასშტაბი	1:200		
თარიღი			
სტადია		ფურცლები	ფურცელი
პროექტი			

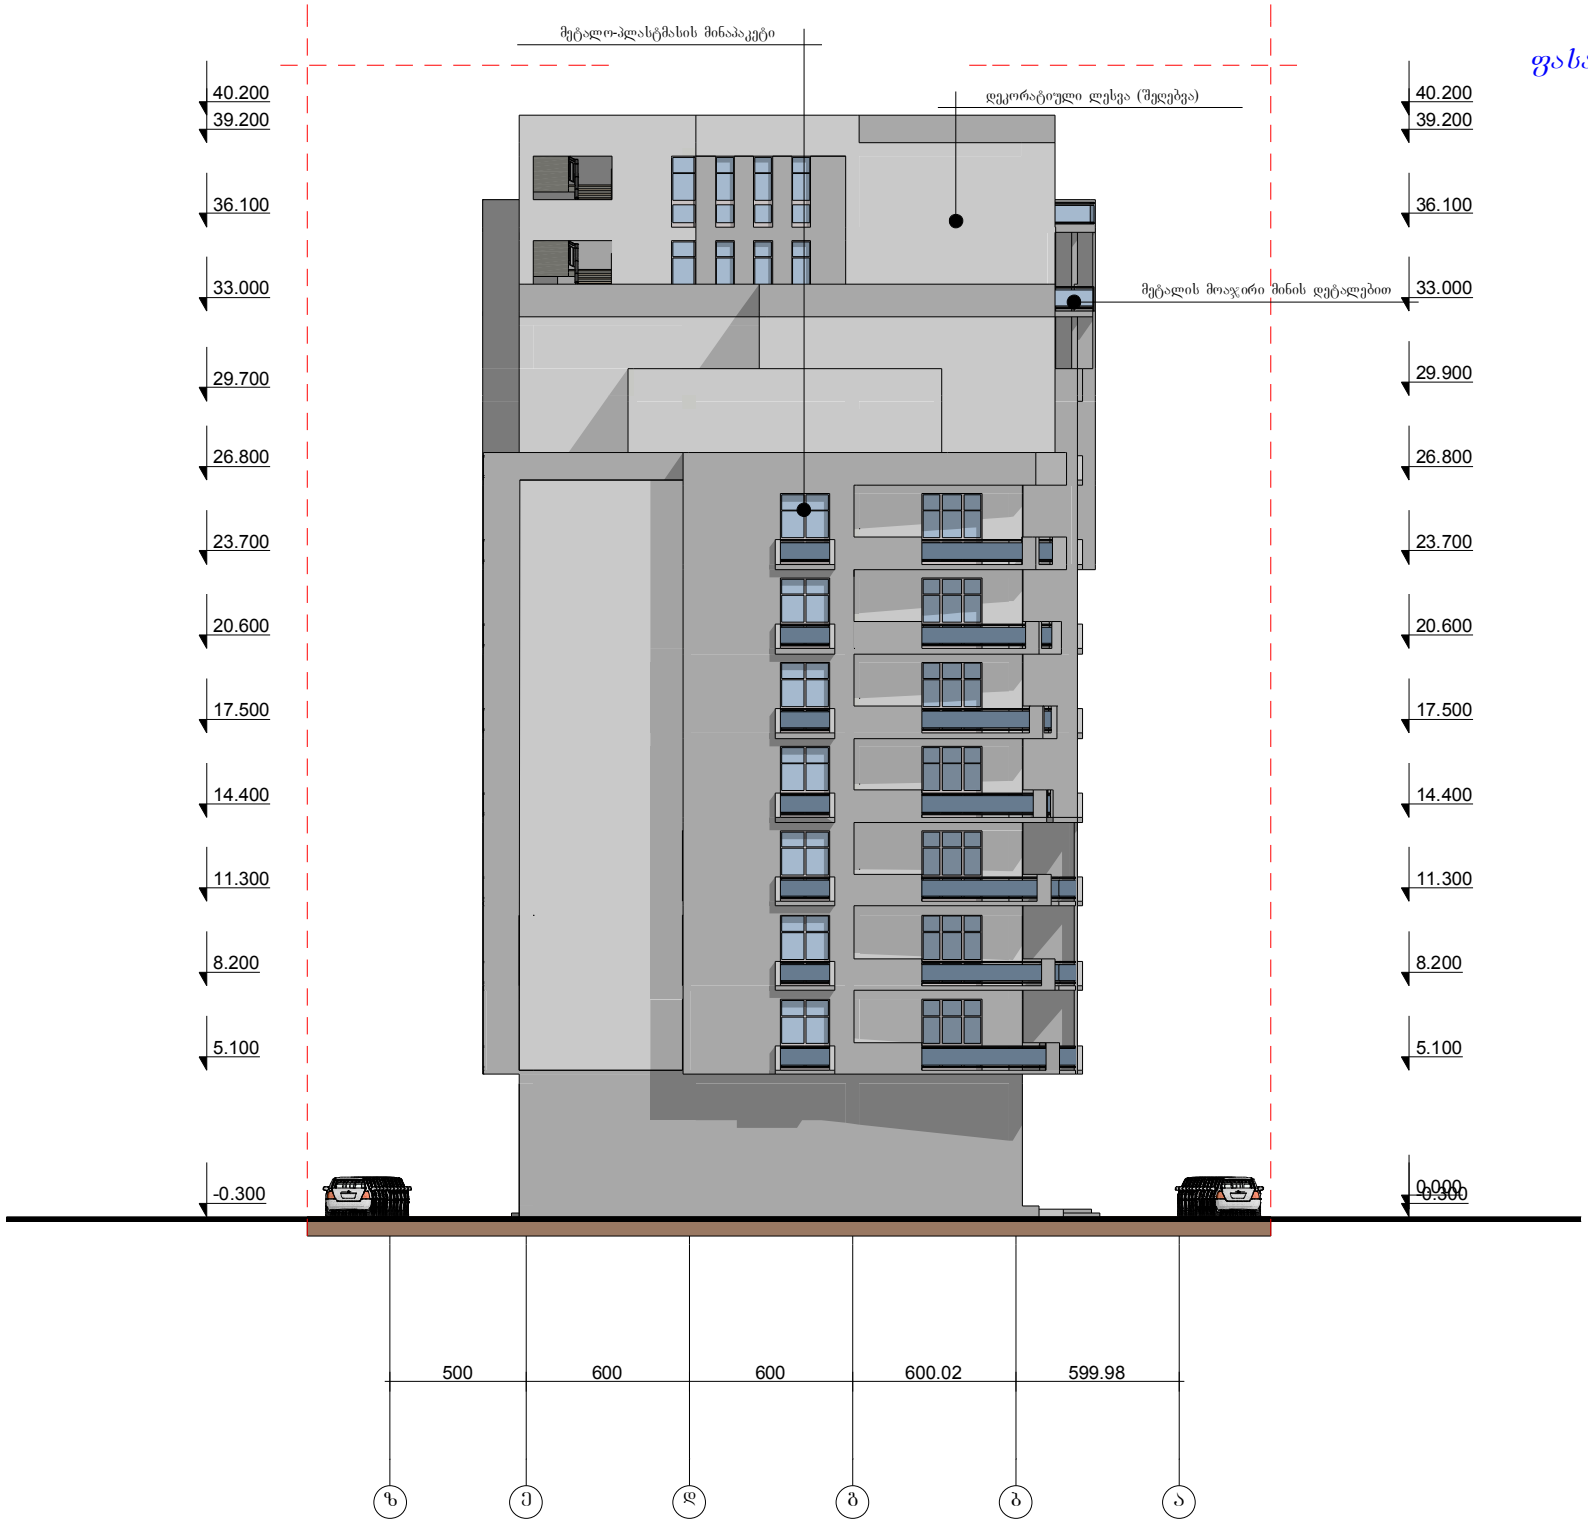

ფასადი ზ-ა ღერძებში
მ. 1:100

ფორმატი A-2 | თბილისი 2014 წ. | დაკვეთა №

ექსპლიკაცია

ფასადი ზ-ა ღერძებში
მ. 1:100

პირობითი ნიშნები

დამკვეთი

პროექტის ობიექტი

შეთანხმებულია დამკვეთთან

პროექტის სახელწოდება

მრავალბინიანი საცხოვრებელი სახლი

შ.პ.ს. „Cube-X"
საქართველო, თბილისი,
ზანდუკელის ქ. №13-ის
ტელ: 574 11 11 06

დამფუძნებელი	ლ.ტკანია		
არქიტექტორი	ზ.ტყებუჩავა		
არქიტექტორი	ლ.ხარანაშვილი		
არქიტექტორი	ლ. ტკანია		
მასშტაბი	1:200		
თარიღი			
სტადია		ფურცლები	ფურცელი
პროექტი			