saqarTvelo
q. Tbilisis meria
ssip q. Tbilisis arqiteqturis samsaxuri

samsaxuris ufrosi

q.Tbilisi, d.uznaZis q.#58 ,uSangi CxeiZis q.#17
miwis nakveTis sakadastro kodi 01.13.08.011.042

miwis nakveTis farTobi 8776 kv.m.
m:bi 1:500

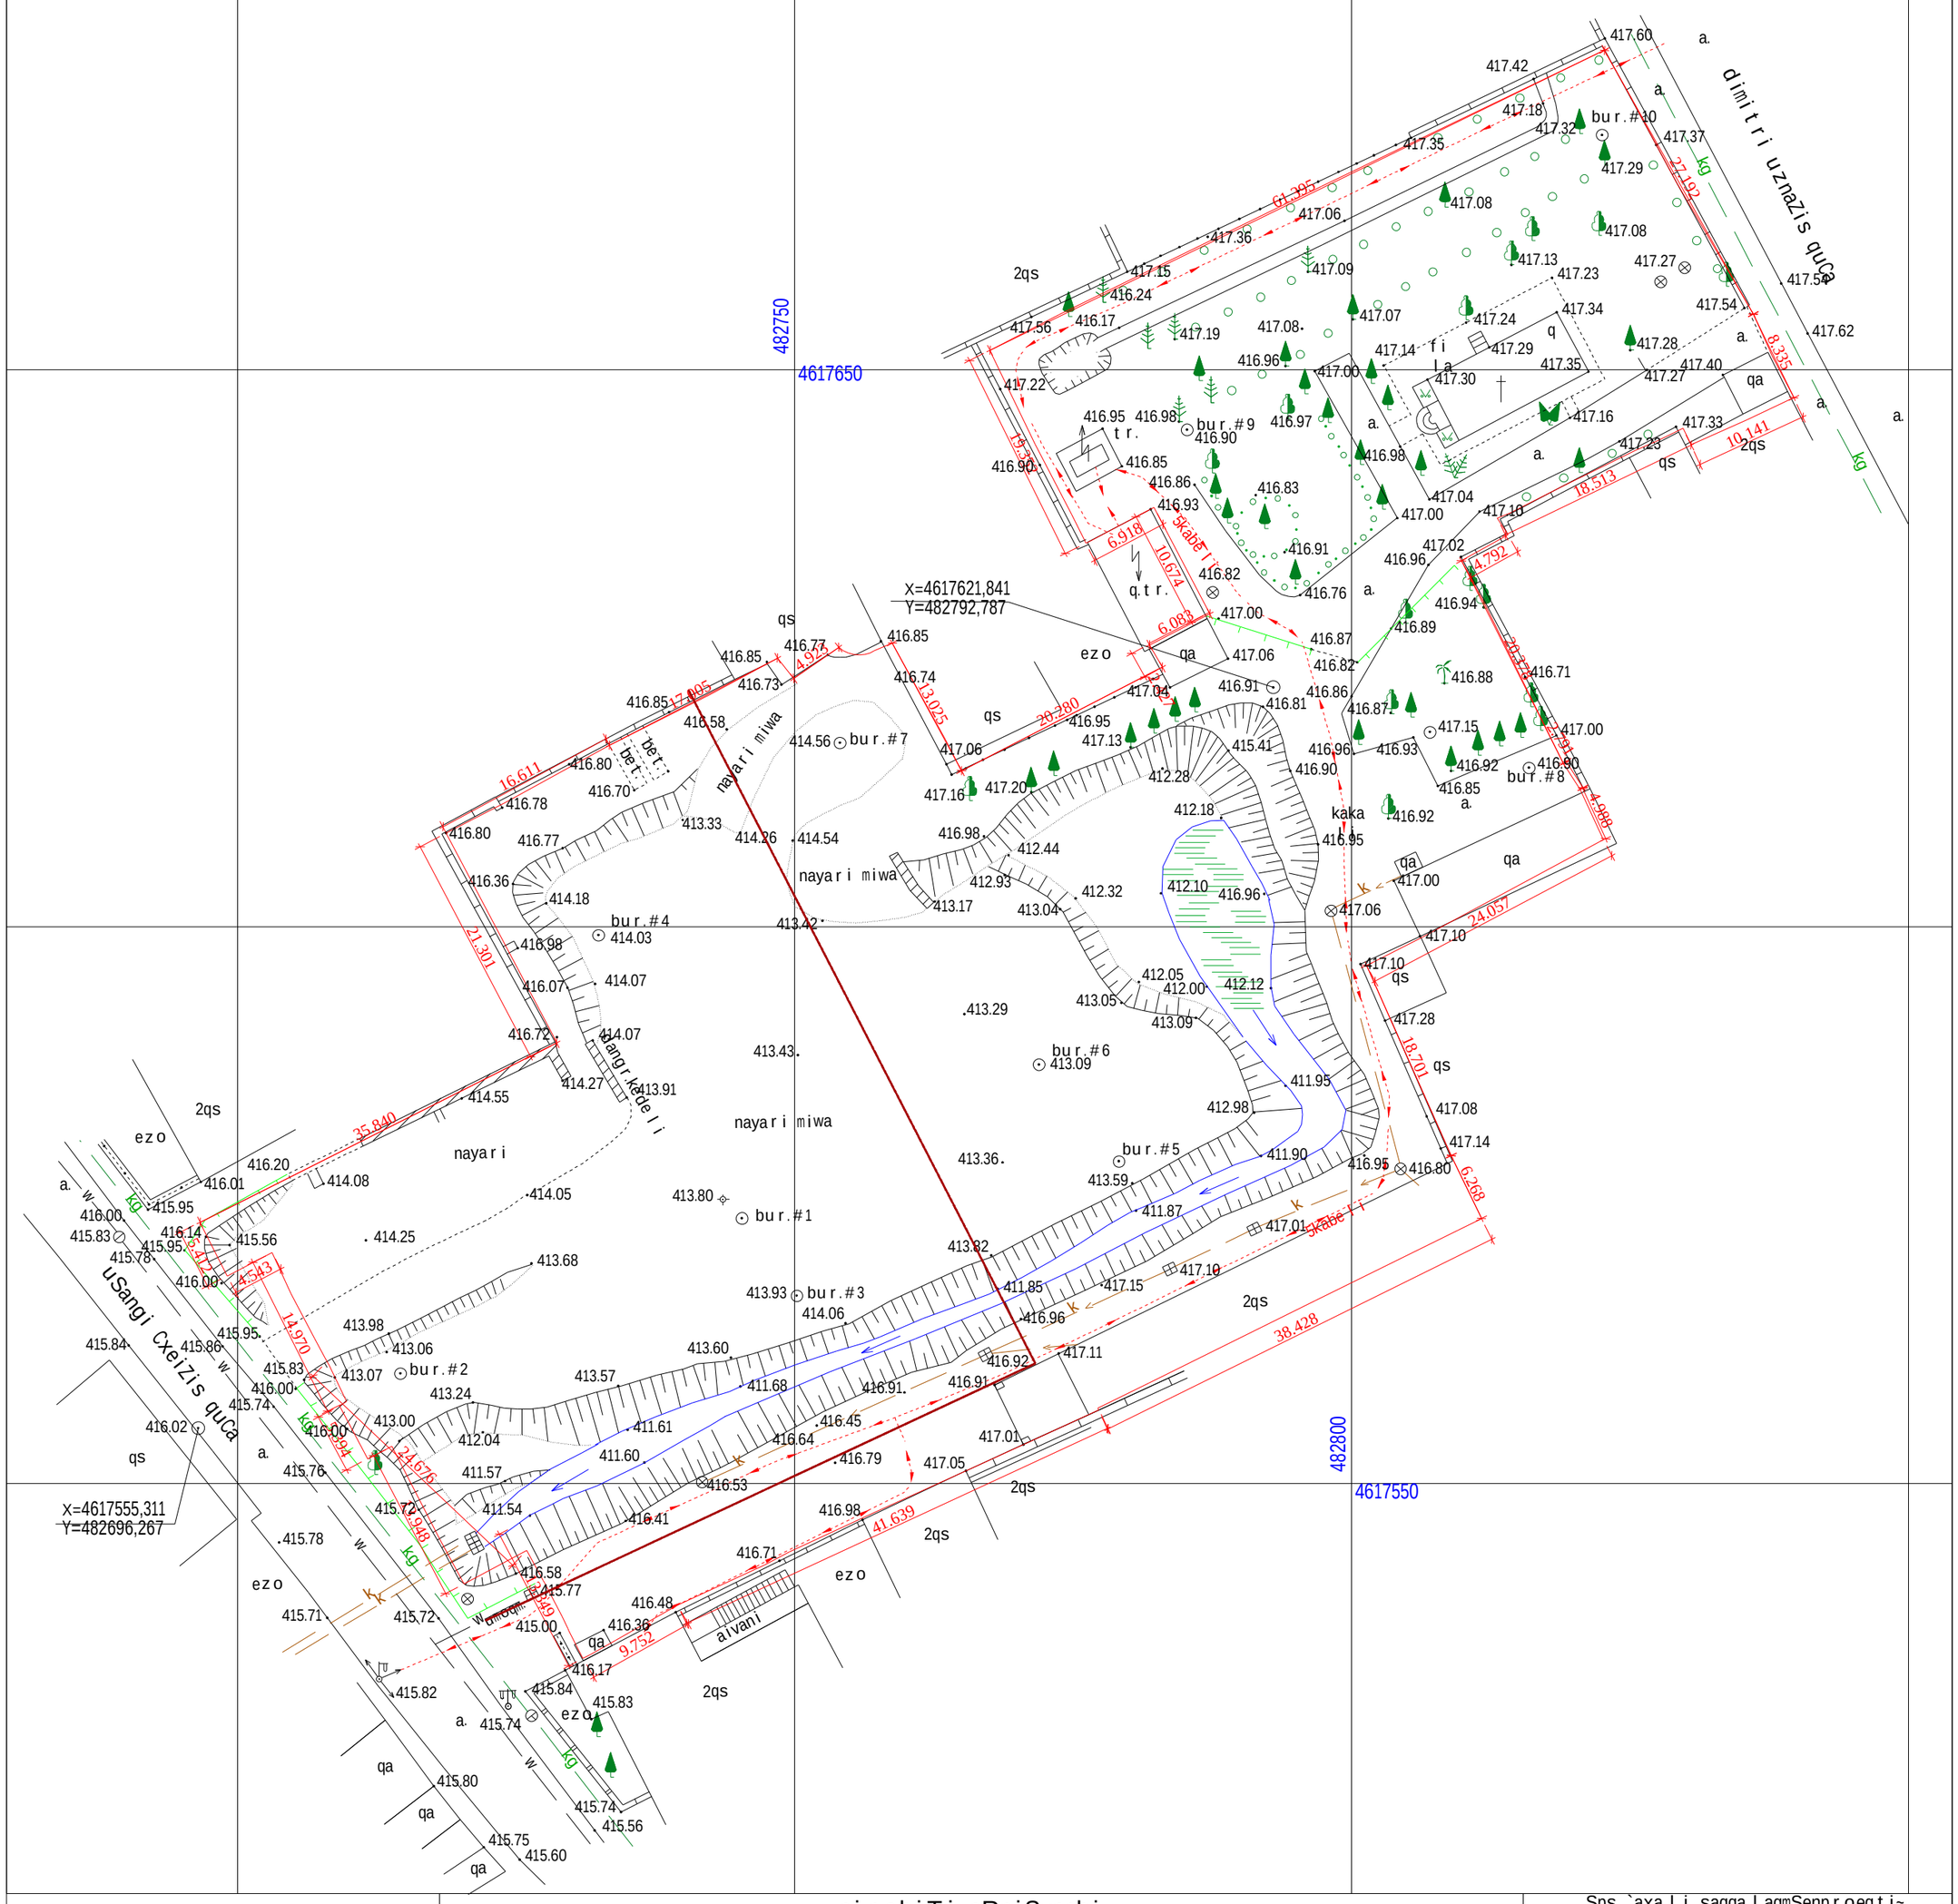

pirobiTi aRniSvnebi

miwisqveSa komunikacia	nakveTis sazRvari	buCqi	coxali Robe	Robe
kanalizacia	Senoba	gazoni	xeebis rigi	bordiuri
el. kabeli	arka	sameTvalyureo Webi	transformatori	betoni
gazis mili	farduli	Zegli	radio an teleanZa	kedeli sayrdeni
wylis mili	kibe	Sadrevani	lampionebi	kedeli
kavSirgabmuloba	foTlovani xe	onkani	eleqtro boZi	biliki
	wiwvovani xe	wyaro an Wa benzingasamarTi sadguri	rkinigza	gzis konturi
	xexilis xe	markaTi zabvis gadamcemi	izohifsi	flate
	palma		mTavari izohifsi	wylis konturi

Sps `axali saqqalaqmSenproeqti~
WavWavaZis pr. 74. tel: (99532)22 69 58 FAX :(99532) 225958

direqtori		b. mirianaSvili
gany. ufrosi		i.cercvaZe
topografi		r. SavaZe
daamuSava		j.paqsaSvili
misamarTi'	q.Tbilisi, d.uznaZis q.#58, uSangi CxeiZis q.#17	
dakveTa:	masStabi 1:500	XI.2013w.

gengegma
m 1:500
General Layout
Scale 1:500

teritoriis farTi -8776,0m²
Total site area: 8776.0 m2

moSenebis farTi -3424,87m²
Total floor area both of main and auxiliary buildings: 3424,87 m2

asfaltis farTi - 4007,20,m²
Asphalt pavement area: 4007,20m2

teritoriis gamwvanebis farTi - 1205,60m2
Site greenery area: 1205,60m2

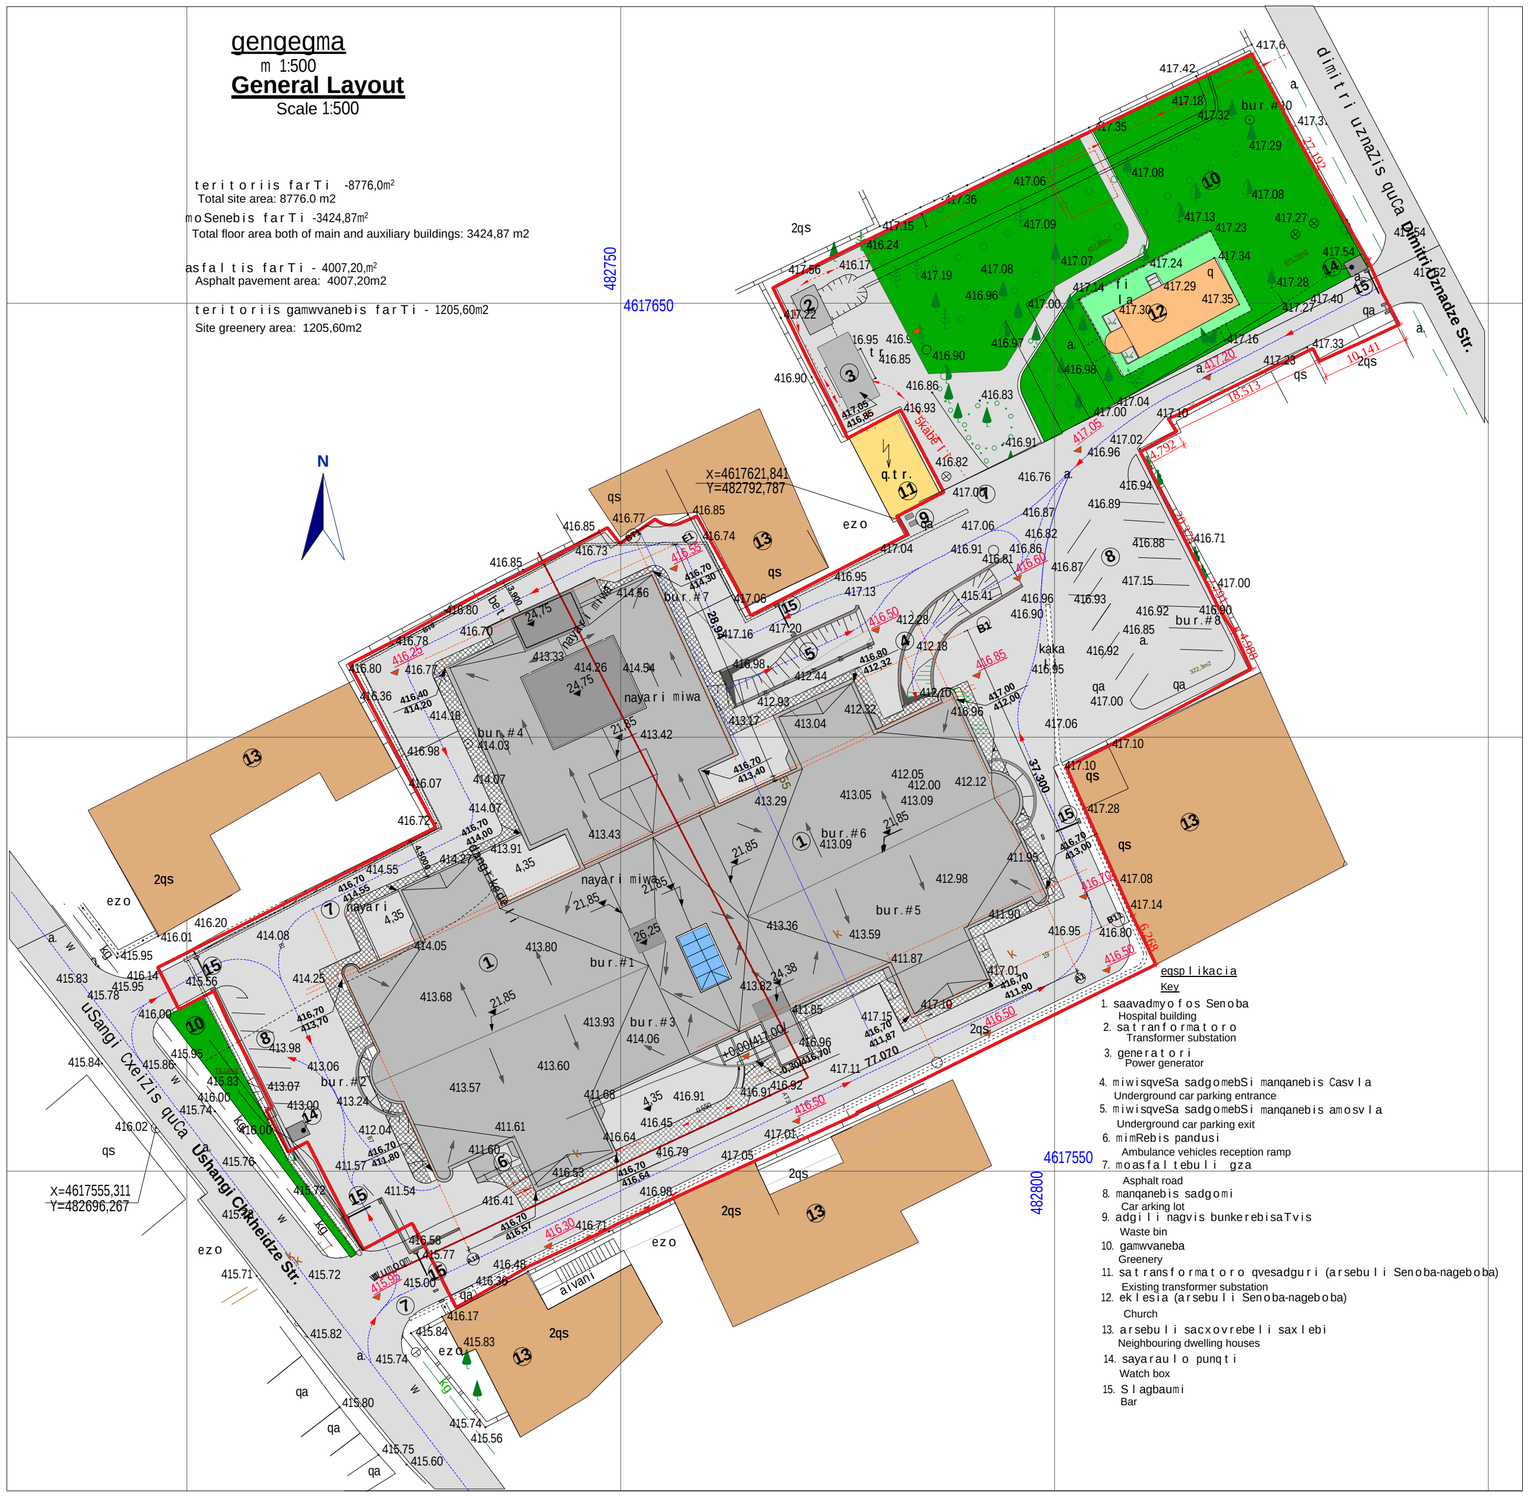

formati A-2
Format
Tbilisi 2014 w.
Tbilisi, 2014

dakveTis #
Order No.
306/13

pirobiTi aRniSvnebi:
Legend:

SeniSvna:
Note:

±0.00 niSnuli Seesabameba
isarTulis iatakis dones da
absoluturi niSnuls - 417.00 -s.

zonebs Soris sazRvari

Sps "axali saqalaqSemoqmedi"
"Akhali Sakalakho Shemokmedebeli" LTD
(sazRvargis saaz. #21)
Kazbegis Ave. / 34 Gia Str., Tbilisi
Phone: (995 32) 51 52 26

proeqtis saxeli dasaxeba
Project
q. TbilisSi, d. uznaZis q. #88 da u. CxeiZis q. #17 Si mdebare saavadmyofo
General Hospital
at 17 Ushangi Chkheidze Str./
58 Dimitri Uznadze Str., Tbilisi

Tanamdeboba Position	gvari Name	xelmowera Signature
direqtori Director:	b. mirianaSvili B. Mirianashvili	
arq. gany. ufr. Arch. Dpt. Head	v. cuxiSvili V. Tsukhishvili	
teqnologi Functional Planner	J. Carrick	
avtori Design Authors	n. gvasalia N. Gvasalia	
	T. mosiaSvili T. Mosiashvili	
	g. avaliSvili G. Avalishvili	
	o. manukova O. Manukova	

dasaxeba Design Description: gengegma General Layout

masStabi Scale: 1:500

stadia Design Stage	furceli Dwg No.	sul furc. Of
p / Dr.D	A-14	29