განშლა დ.უზნაძის ქუჩის მხრიდან

View from D.Uznadze Street



ფორმატი Format 297X900		შეკვეთის № Order No.
თბილისი 2014 წ. Tbilisi, 2014		30613

ლეგენდა:
Legend:

შენიშვნა:
Note:

პროექტის საბჭდნოება
Project

ქ. თბილისში, ჩ. უზნაძის ქ. №58 და
ქ. ბაგებში, ქ. №17-ში მდებარე საავადმყოფო

General Hospital at 17 Ushangi Chkheidze Str./
58 Dimitri Uznadze Str., Tbilisi

შპს "ახალი საპროექტო-საკონსულტაციო ბიურო"
"Akhali Saktsakhadsheno-proekti" LTD
ალ.ყაზბეგის გამზ.№2
ტელეფონი: (+995) 32 37 52 26
2 Al.Kazbegi Ave./ 34 pekin Str., Tbilisi
Phone: (995 32) 37 52 26

პოზიცია Position	სახელი Name	ხელმოწერა Signature
არქიტექტურის განყ.უფროსი Arch.Dpt.Head	ვ. ცახნაშვილი V. Tsukhishvili	
პროექტის ავტორები Design Authors	ნ. გვასალია N. Gvasalia	
	თ. მოსაშვილი T. Mosashvili	
	გ. ავალიშვილი G. Avalishvili	
	ო. მანუკოვა O. Manukova	

დასახელება Design Description		მასშტაბი Scale
ხედები ზნაძის ქუჩის მხრიდან View from D.Uznadze Street		1:250
სტადია Design stage	ფურცელი Dwg No.	ფურც. რაოდ. Of
მპ / DD	A - 5	29

განშლა უ.ჩხეიძის ქუჩის მხრიდან

View from U.Chkheidze Street



ფორმატი Format	297x820	შეკვეთის № Order No.
თბილისი 2014 წ. Tbilisi 2014		306/13

პირობითი აღნიშვნები:
Legend:

შენიშვნა:
Note:

პროექტის საბელგობება
Project

ქ. თბილისში, ჭ. უჩხეიძის ქ. N-58 და
ქ. ჩხეიძის ქ. N17-ში მდებარე საავადმყოფო

General Hospital at 17 Ushangi Chkheidze Str./
58 Dimitri UznaZe Str., Tbilisi


შპს "ახალი სანმშენებლოპროექტი" "Akhali Sakmshenebeloproekti" LTD
ალ.ყაზბეგის გამზ.№2 ჯეკინის კ.№34
2 Al.Kazbegi Ave./ 34 pekin Str., Tbilisi
Phone: (995 32) 37 52 26

თანამდებობა Position	გვარი Name	ხელმოწერა Signature
არქ.განყ.უფროსი Arch.Dpt.Head	ვ. ცუხიშვილი V. Tsukhishvili	
ავტორები Design Authors	ნ. გვასალია N. Gvasalia	
	თ. მოსიაშვილი T. Mosiashvili	
	გ. ავალიშვილი G. Avalishvili	
	ო. მანუკოვა O. Manukova	

დასახელება Design Description	მასშტაბი Scale
განფენა უ.ჩხეიძის ქუჩის მხრიდან Vew from U.Chkheidze Street	1:250

სტადია Design stage	ფურცლის Dwg No.	ფურც. ფურც. Of
პპ / DD	A - 6	29

ფასადი A16 & A1 ღერძებში
Facade Between A16 & A1 Axes
Scale 1:200

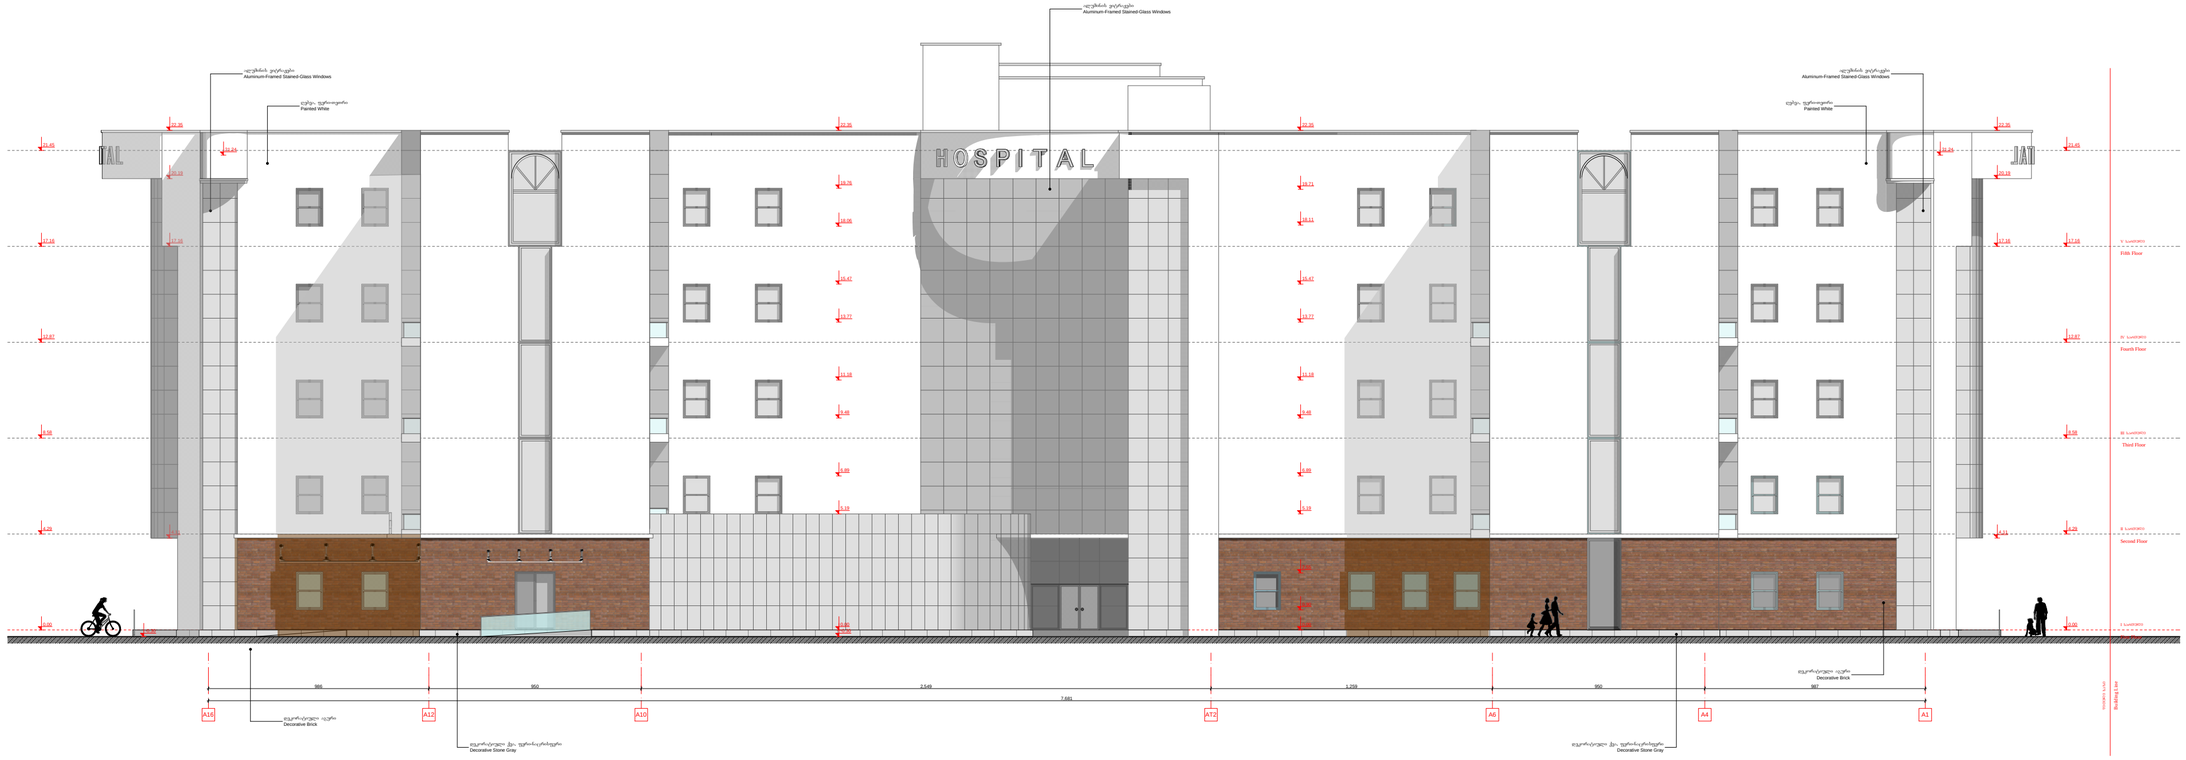

ფორმატი *Format* A-2		ფაქტორის № *Order No.* 306/13
თბილისი, 2014 წ. **Tbilisi, 2014**		

პროექტის ავტორები:
Legend:

შენიშვნები:
Note:

შპს "ახალი სახელოსნოების"
"Akhali Sakhalakhno Sakhelosno"
Tbilisi, Georgia
Ushangi Chkheidze Ave / 58 Dimitri Uznadze Str., Tbilisi
Phone: (995 32) 2 28 66 16

პროექტის ხელმძღვანელი
Project

ქ. თბილისში, დ. უზნაძის ქ. N58 და
უ. ჩხეიძის ქ. N17-ში მდებარე
საავადმყოფო


General Hospital
at 17 Ushangi Chkheidze Str./
58 Dimitri Uznadze Str., Tbilisi

თანამდებობა Position	სახელი Name	ხელმოწერა Signature
დირექტორი Director	ბ. მირიანაშვილი B. Mirianashvili	
არქ. განყ. უფრ. Arch. Dpt. Head	ვ. წულუკიძე V. Tsulukhishvili	
ფუნქციონალისტი Functional Planner	ჯ. ქარიკი J. Carrick	
ავტორი Design Authors	ნ. ყვავილაძე N. Gvavilas	
	თ. მოსაძეშვილი T. Mosiashvili	
	გ. ავალიშვილი G. Avalishvili	
	ო. მანკუსოვა O.Mankulova	

პროექტის დასახელება Design Description	მასშტაბი Scale
უკანასკნელი A16 & A1 ღერძებში Facade Between A16 & A1 Axes	1:200

პროექტის სტადია Design Stage	ნახაზის № Dwg No.	ნახაზების რაოდენობა Of
პ / Dr.D	A -25	29

ფასადი E1 & B11 ღერძებში
Facade Between E1 & B11 Axes
Scale 1:200

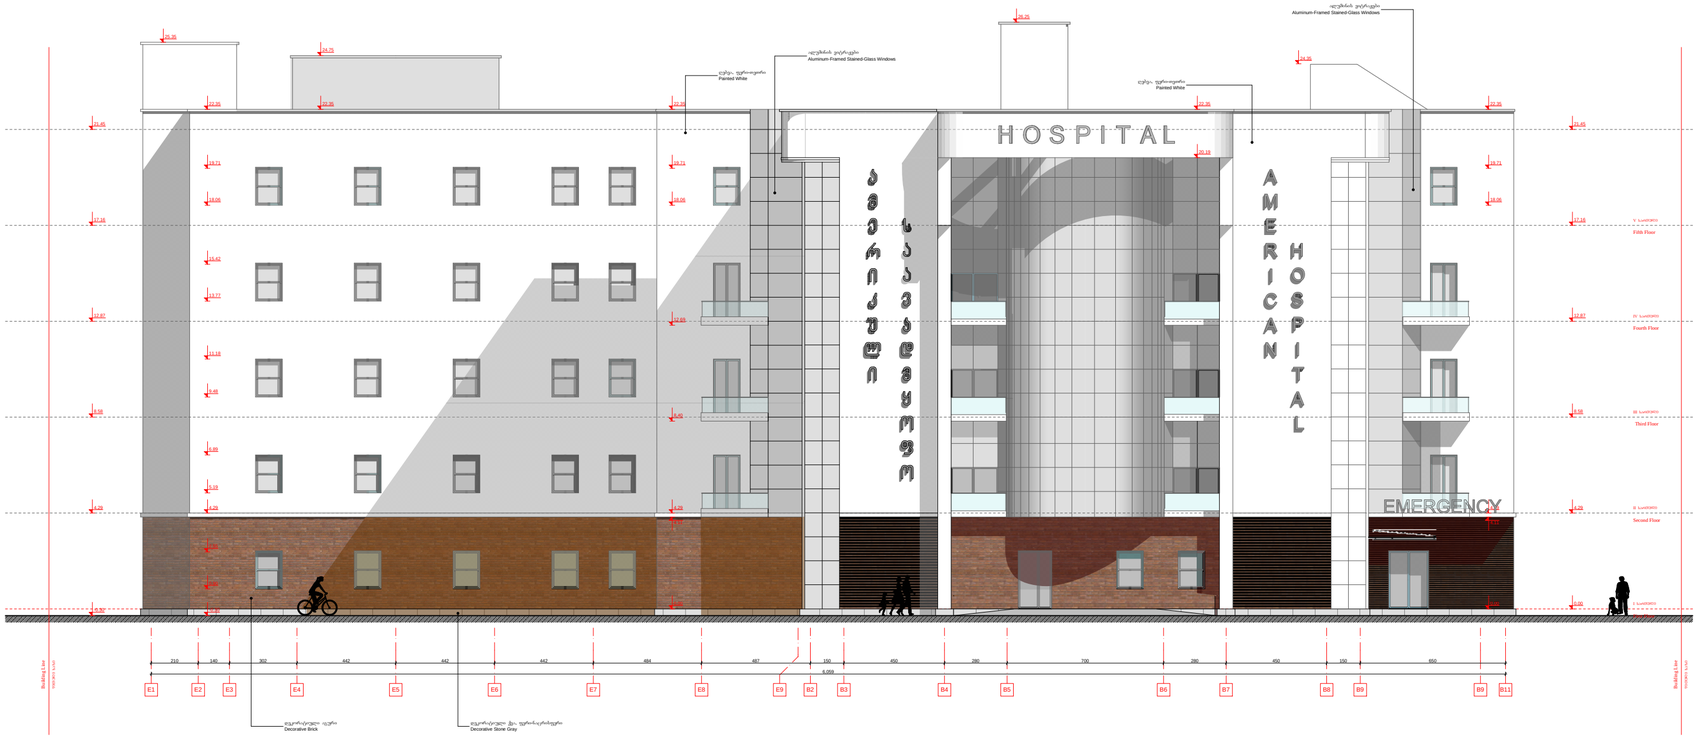

ფორმატი Format	A-2	ტომის № Order No.
თბილისი 2014 წ. Tbilisi, 2014		306/13

ნიშნების ახსნა/შენიშვნები:
Legend:

შენიშვნა:
Note:

შპს "ახალი საავადმყოფო"
"Akhali Sakalaqo Saavadmyofo"
ს/კ 204828616
ქ. თბილისი, ვაჟა-ფშაველას გამზ. №73 და ფალიაშვილის ქ. №35
73 Vazha-Pshavela Ave. / 35 Paliashvili St., Tbilisi
Phone: (995 32) 2 95 95 95

პროექტის ასაგები ტერიტორია
Project

ქ. თბილისში, ვ. ჭანტურიას ქ. N58 და
ე. ჩიქოიძის ქ. N17-ში მდებარე
საავადმყოფო

General Hospital
at 17 Ushangi Chikheidze Str./
58 Dimitri Uznadze Str., Tbilisi

თანამდებობა Position	ფამილია Name	ხელმოწერა Signature
დირექტორი Director:	ბ. მირანაშვილი B. Mirianashvili	
არქ. სამს. უფრ. Arch. Dpt. Head	ვ. ცუცხისთვილი V. Tsukhishvili	
ფუნქციონალისტი Functional Planner	J.I. Carrick	
ავტორები Design Authors	ნ. გვასალია N. Gvasalia	
	თ. მოსაშვილი T. Mosashvili	
	გ. ავალიშვილი G. Avalishvili	
	ო. მარკოვა O.Markolova	


დასახელება Design Description	მასშტაბი Scale
ფასადი E1 & B11 ღერძებში Facade Between E1 & B11 Axes	1:200

სტადია Design Stage	ფურცლის № Drwg No.	ფურც. ფურცლების რაოდ. Qnt.
პ / Dr.D	A -26	29

ფასადი B11 & E1 ღერძებში

Facade Between B11 & E1 Axes

Scale 1:200

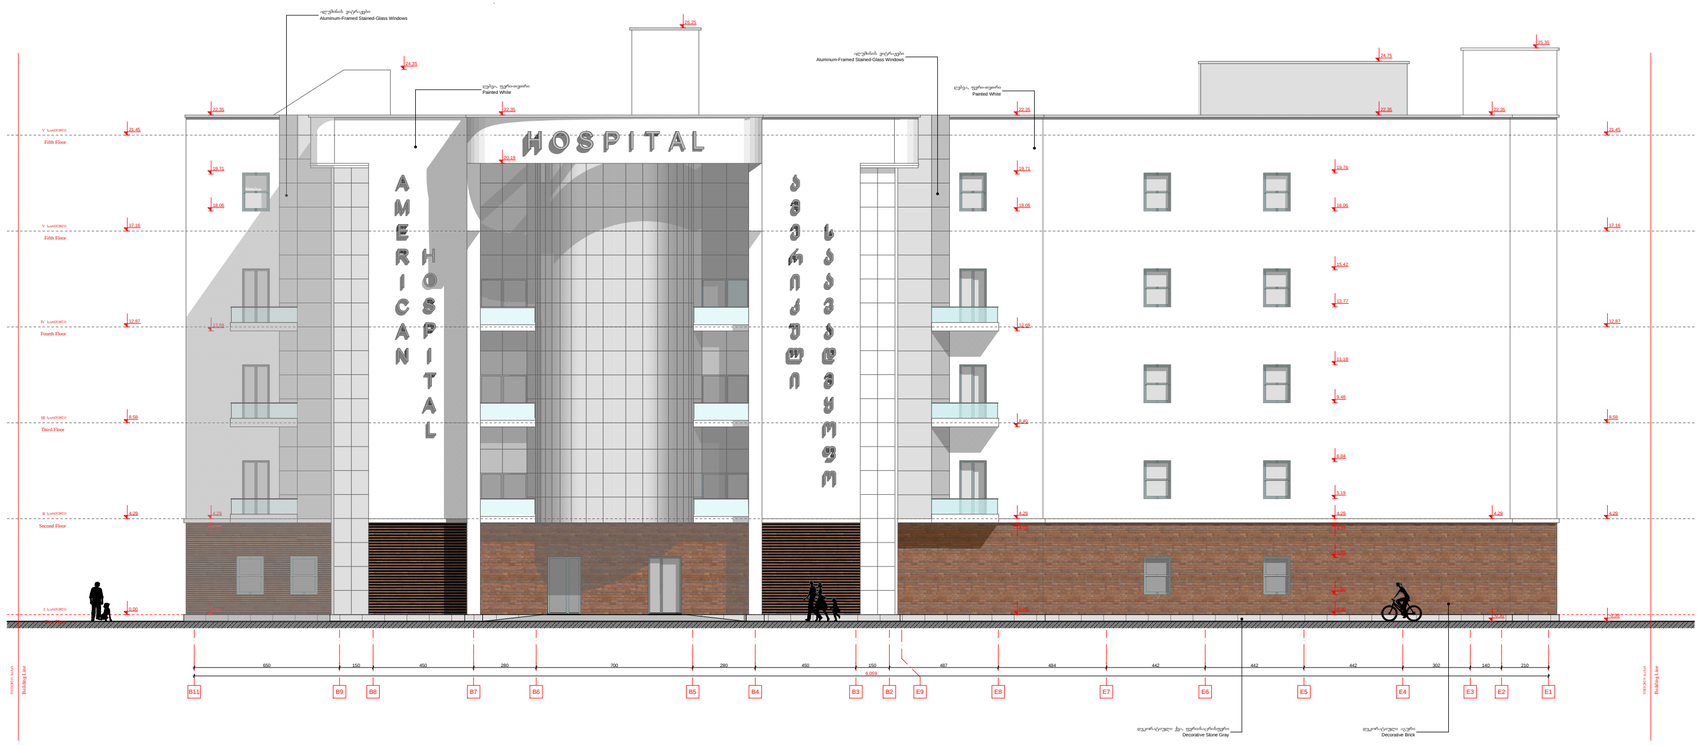

ფორმატი *Format*	A-2
თბილისი 2014 წ. **Tbilisi, 2014**	*შეკვეთის №* *Order No.* 306/13

<u>მოხაზულობათა აღნიშვნები:</u>
<u>Legend:</u>

<u>შენიშვნები:</u>
<u>Note:</u>

შპს "ახალი ხასპინძლობის საავადმყოფო"
"Akhali Sakhalkho Saavadmyofo" LTD
ქ. თბილისი, ი. ჭავჭავაძის გამზ. №53
Tbilisi, I. Chavchavadze Ave. / Ia Paksis S-t., Tbilisi
Phone: (+995 32) 2 95 95 95

პროექტის მისამართი
Project

ქ. თბილისში, ი. ჭავჭავაძის ქ. №58 და
ვ. ჩხეიძის ქ. №17-ში მდებარე
საავადმყოფო


General Hospital
at 17 Ushangi Chkheidze Str./
58 Dimitri Uznadze Str., Tbilisi

თანამდებობა Position	გვარი Name	ხელმოწერა Signature
დირექტორი Director	ბ. მირიანაშვილი B. Mirianashvili	
არქ. ტიპ. უფრ. Arch. Dpt. Head	ვ. ცუხიშვილი V. Tsukhishvili	
ტექნოლოგი Functional Planner	J. Carrick	
ავტორი Design Authors	ნ. ყვავილაძე N. Gvavailia	
	თ. მოსიაშვილი T. Mosiashvili	
	გ. ავალიშვილი G. Avalishvili	
	ო. მანკოვა O.Mankovva	

დასახელება Design Description	მასშტაბი Scale
ფასადი B11 & E1 ღერძებში Facade Between B11 & E1 Axes	1:200

ბჭედი Design Singer	ფურცლის Dwg No.	ჩვან ფურც Of
ა / Dr.D	A -27	29

ფასადი A1 & A16 ღერძებში
Facade Between A1 & A16 Axes
Scale 1:200

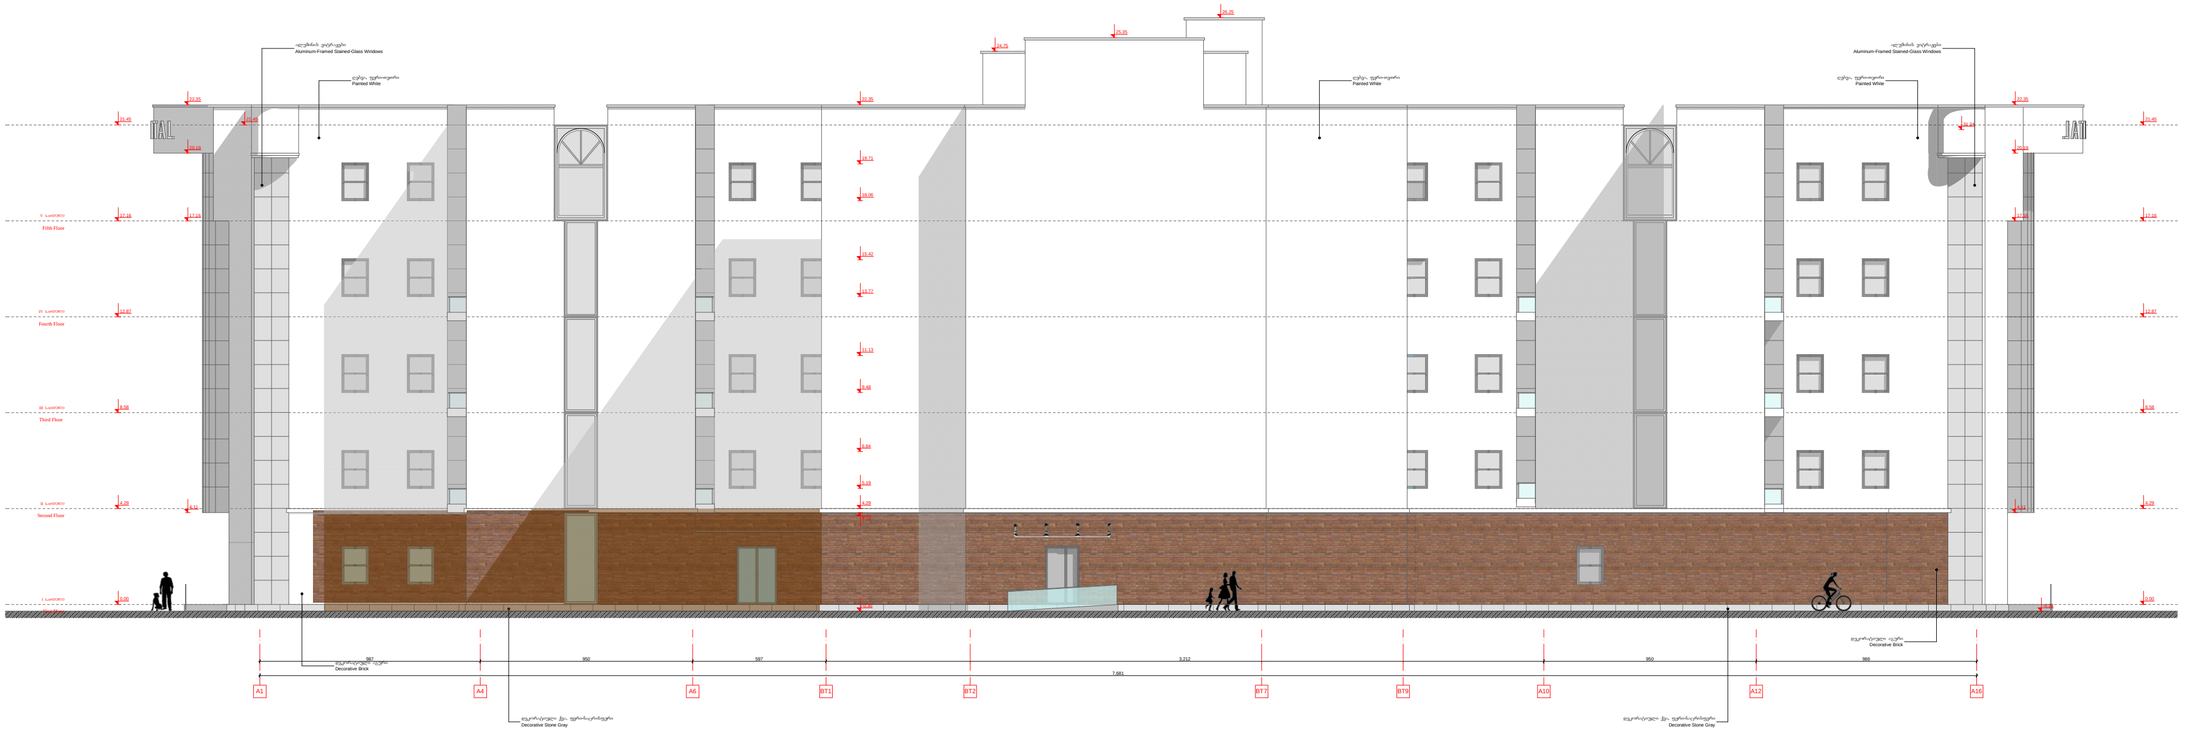

Building Line

ფორმატი Format	A-2	დაკვეთის № Order No.
თბილისი 2014 წ. Tbilisi, 2014		306/13

ნახაზის ლეგენდა
Legend:

შენიშვნა
Note:

შპს "ახალი საქმანალაკმაზები"
"Akhali Sakmalakmazebi" Limited

ს/კ 204286616
29.7 ზ.ფ.
Agl Ave. / 1st Eelen St., Tbilisi
Phone: (599) 50 71 71

პროექტის მისამართი
Project

ქ. თბილისში, ფ. უშანგის ქ. №58 და
ვ. მჭედლის ქ. №17-ში მდებარე
საავადმყოფო

General Hospital
at 17 Ushangi Chkheidze Str./
58 Dimitri Uznadze Str., Tbilisi

თანამდებობა Position	გვარი Name	ხელმოწერა Signature
დირექტორი Director	ბ. მირიანაშვილი B. Mirianashvili	
არქ. განყ. უფრ. Arch. Dpt. Head	ვ. ცუცქირიძე V. Tsukhishvili	
ტექნოლოგი Functional Planner	J. Carrick	
ავტორი Design Authors	ნ. გაბისონია N. Gvesalia	
	თ. მოსაშვილი T. Mosashvili	
	გ. ავალიშვილი G. Avalishvili	
	ო. მარკოვა O.Markukova	

პროექტის დასახელება Design Description	მასშტაბი Scale
ფასადი A1 & A16 ღერძებში Facade Between A1 & A16 Axes	1:200

ჯგუფის ხელმძღვანელი Design Stage	ფურცლის № Dwg No.	ფურცლების რაოდენობა Of
პ / Dr.D	A -28	29