
მეტალოპლასტმასის ფანჯარა
თეთრად შეღებილი
შეღებვა-შელესვა

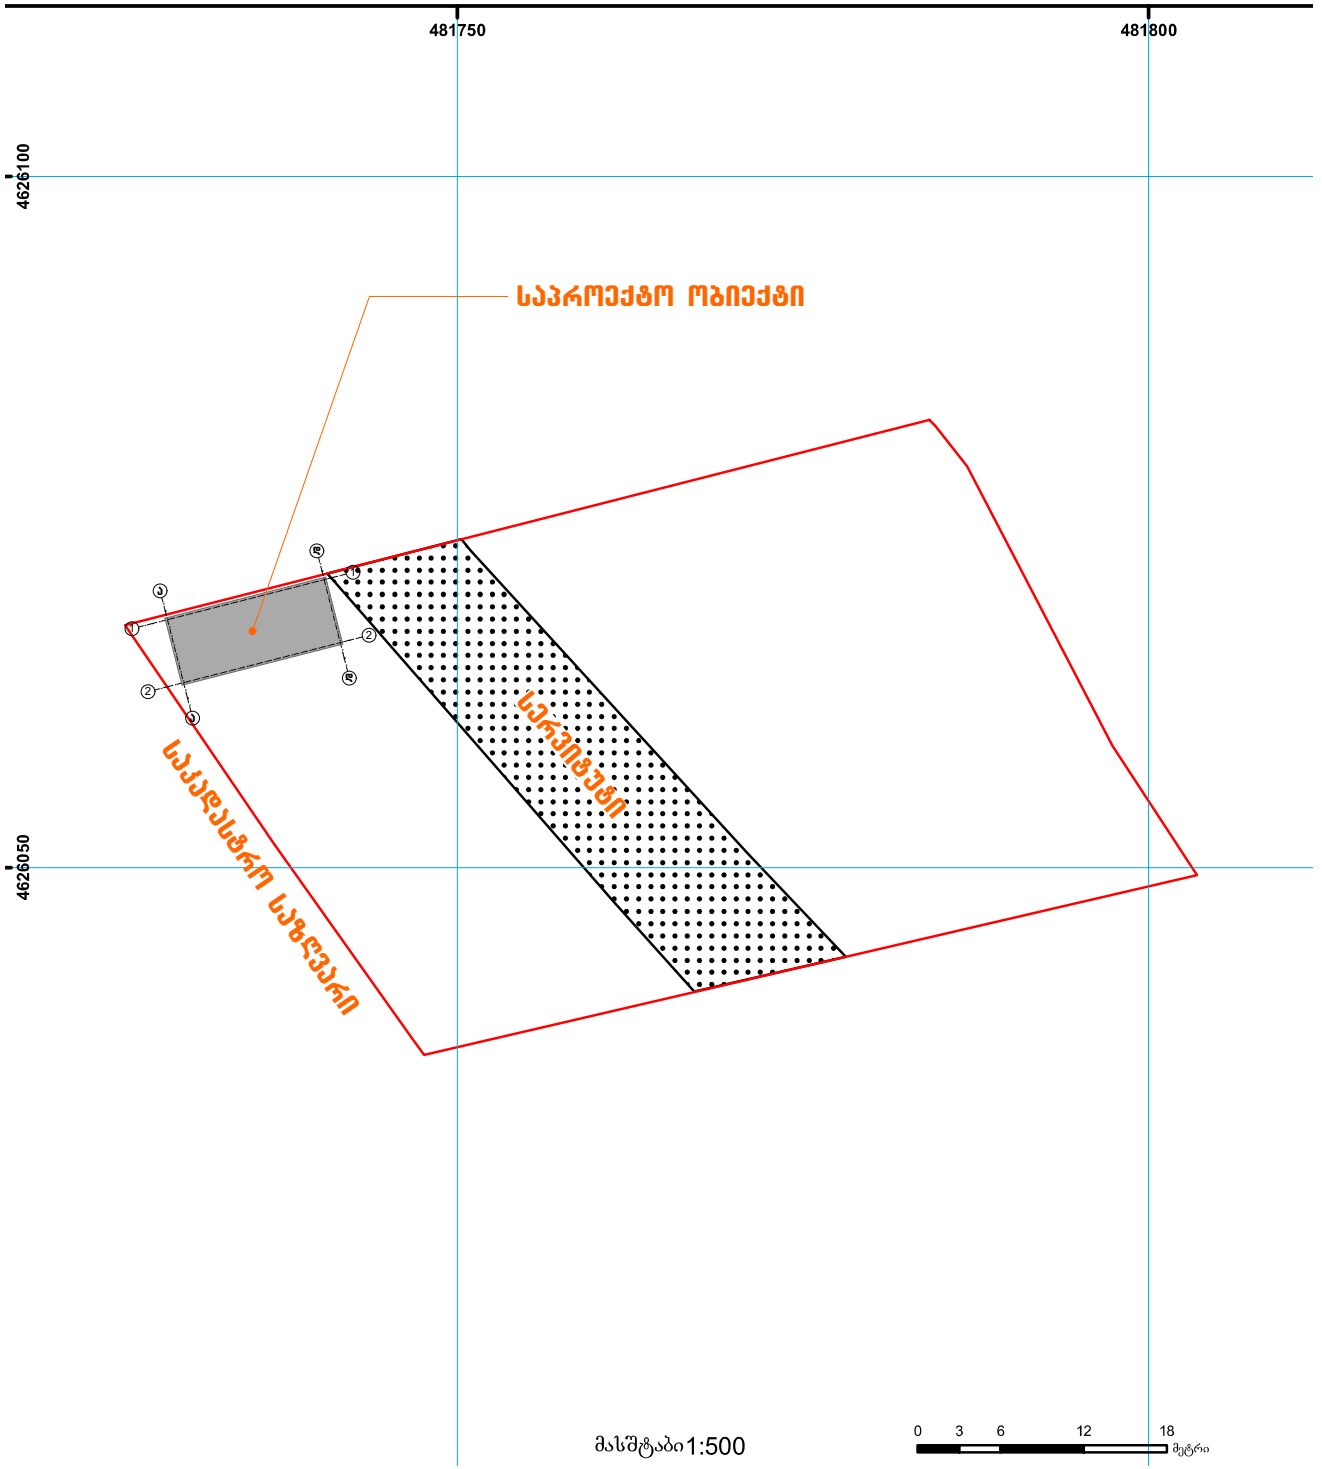
481750
481800
4626100
4626050
საპროექტო ობიექტი
სერვიტუტი
საკადასტრო საზღვარი
მასშტაბი1:500
0 3 6 12 18
მეტრი

ფასადი ა-დ ღერძებს შორის 1:100

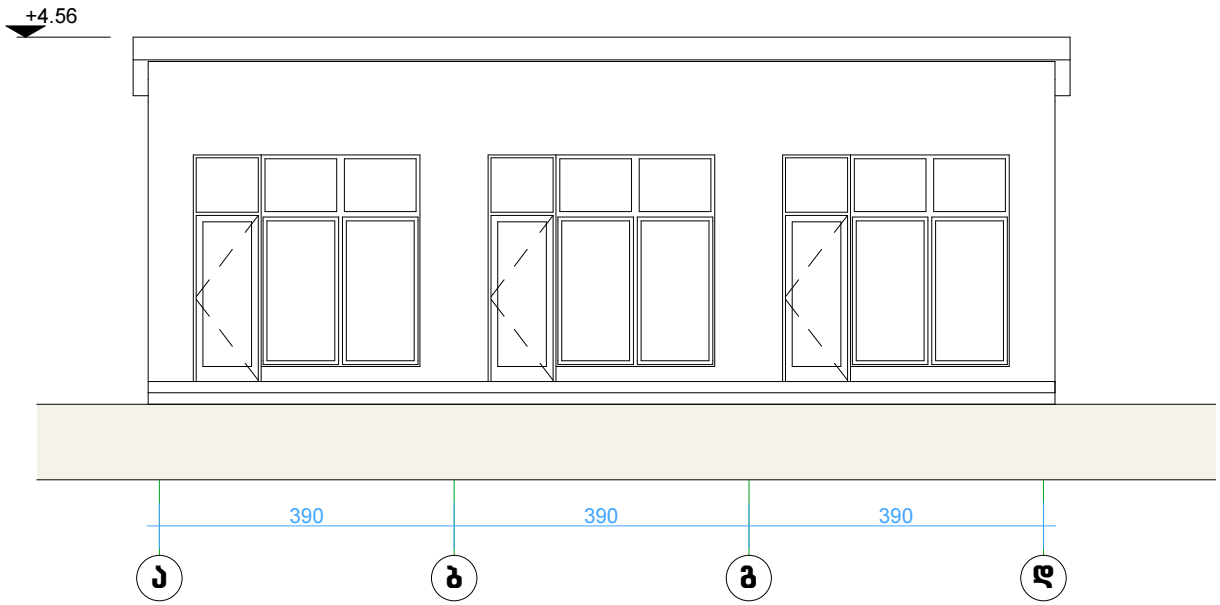

ფასადი 1-2 ღერძებს შორის 1:100

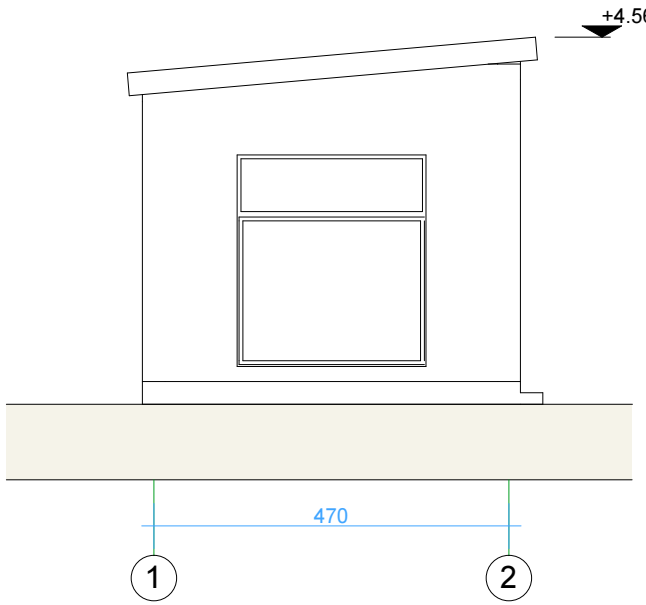

ჭრილი დ-ა ღერძებს შორის 1:100

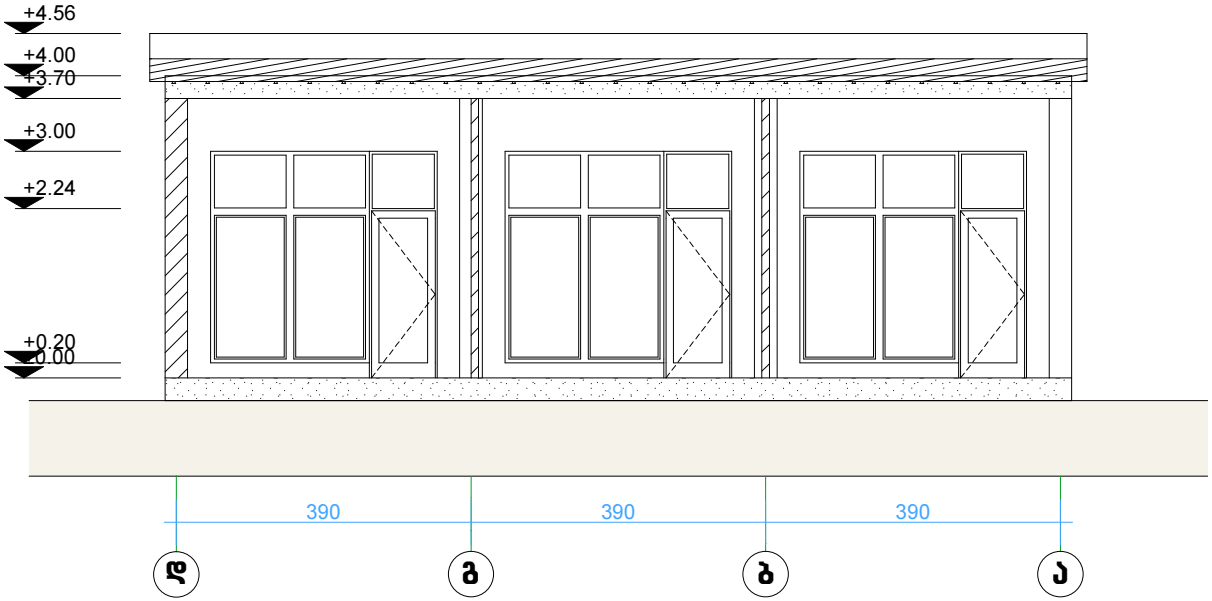

ჭრილიი 2-1 ღერძებს შორის 1:100

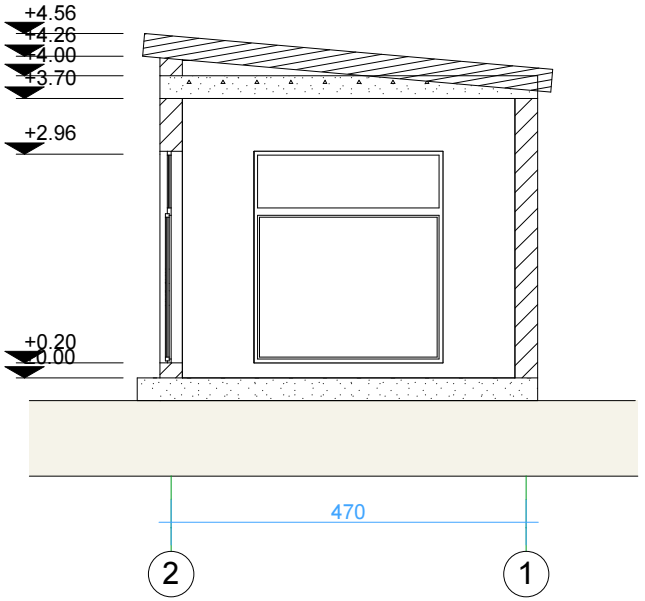

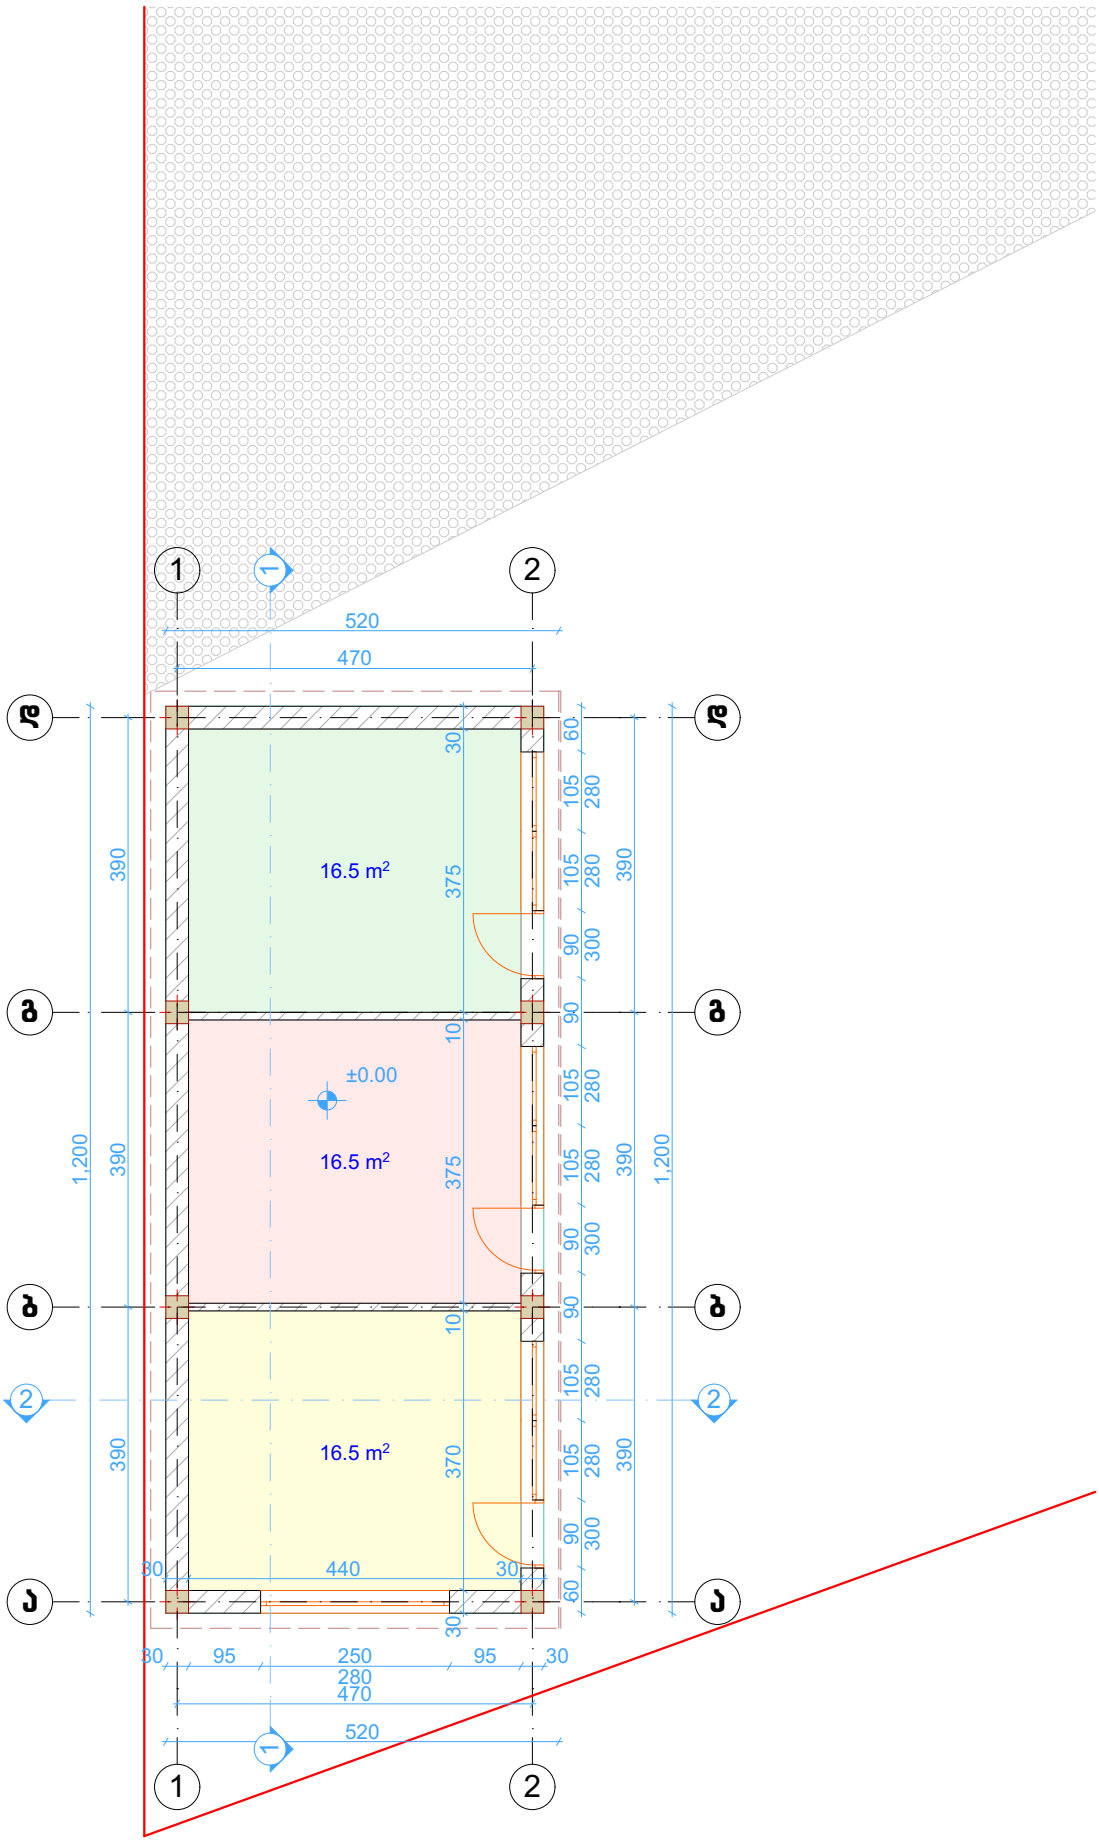

beliashvili.pln; A.01 Layout; 100%; 12/16/2014 3:31 PM